


(令和 3 年度)


平面図	縮尺 0 5 10 m	1/500	学校名 笠原小学校	調査番号	(都道府県)	(市町村)	(学校)	整理番号
				11	217	0816		

9

2階

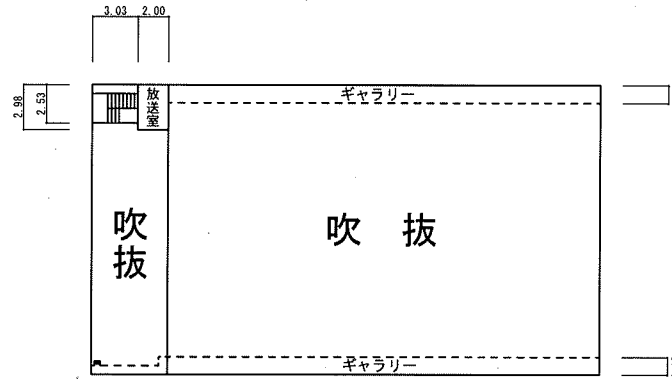

1階

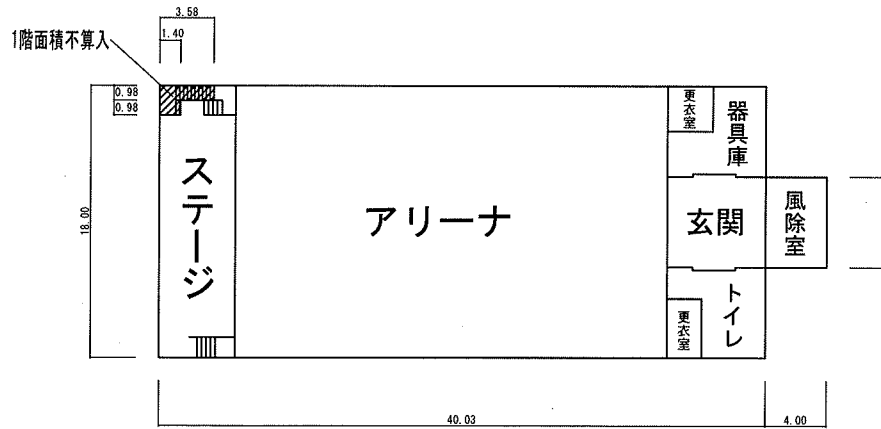

(令和 3 年度)

平面図

縮尺

1/500

0 5 10 m

学校名

笠原小学校

調査番号

(都道府県)

(市町村)




(学校)

整理番号


16

12


3階 (寸法は2階と同じ)

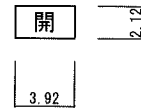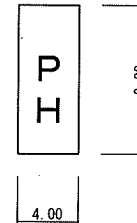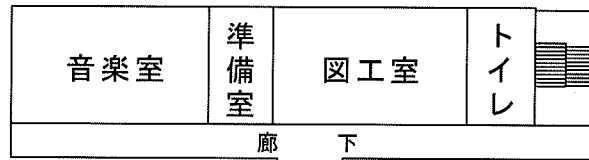


2階

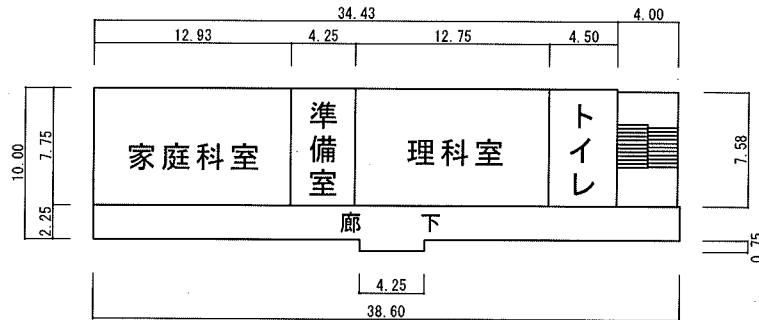

17

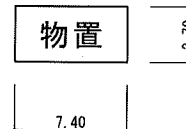


1階

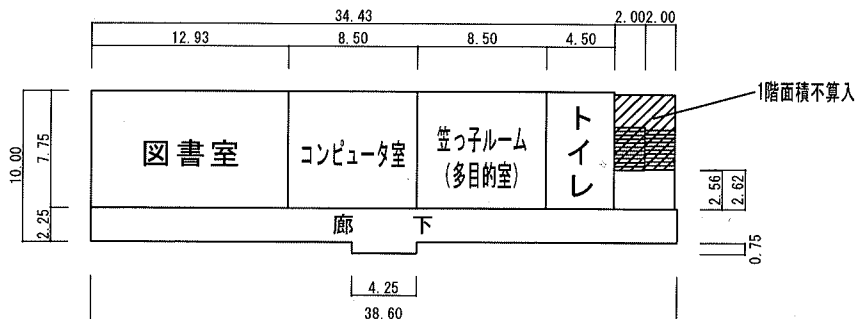

(令和 3 年度)


平面図	縮尺	1/500 0 5 10 m	学校名	笠原小学校	調査番号	(都道府県)	(市町村)	(学校)	整理番号
					11	21	70	816	

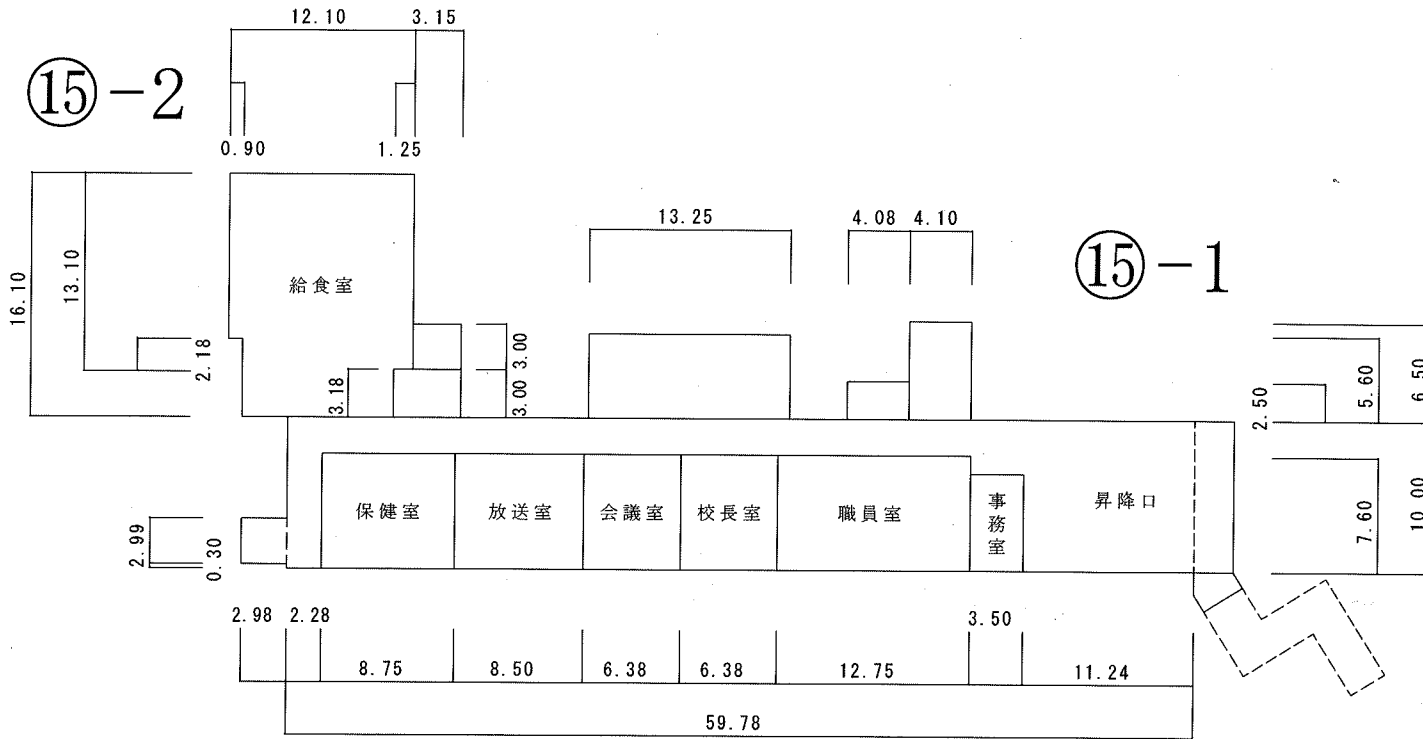


(令和 3 年度)

平面図	縮尺	1/500 0 5 10 m	学校名	笠原小学校			調査番号	(都道府県)	(市町村)	(学校)	整理番号
				11	217	0816					


⑮-1

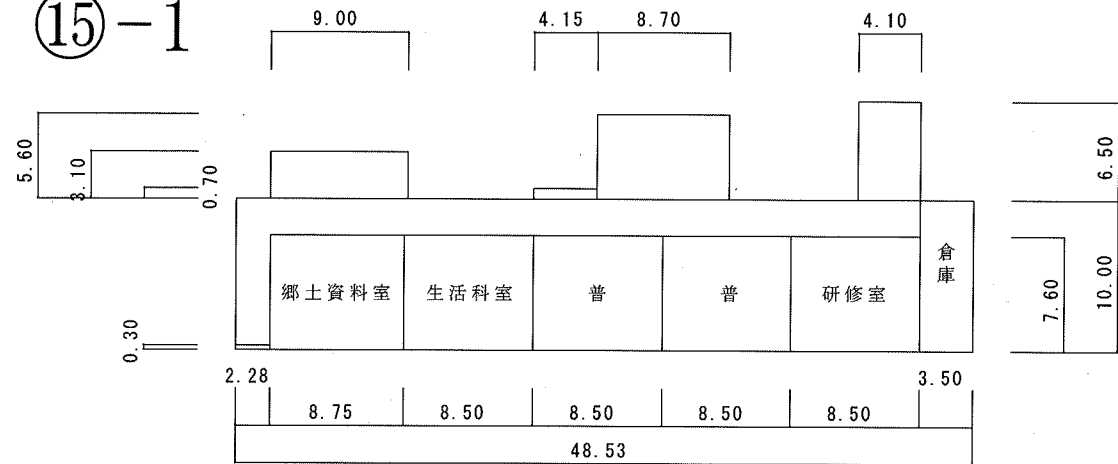

2階

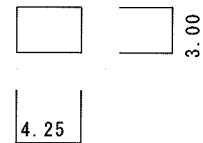

P階

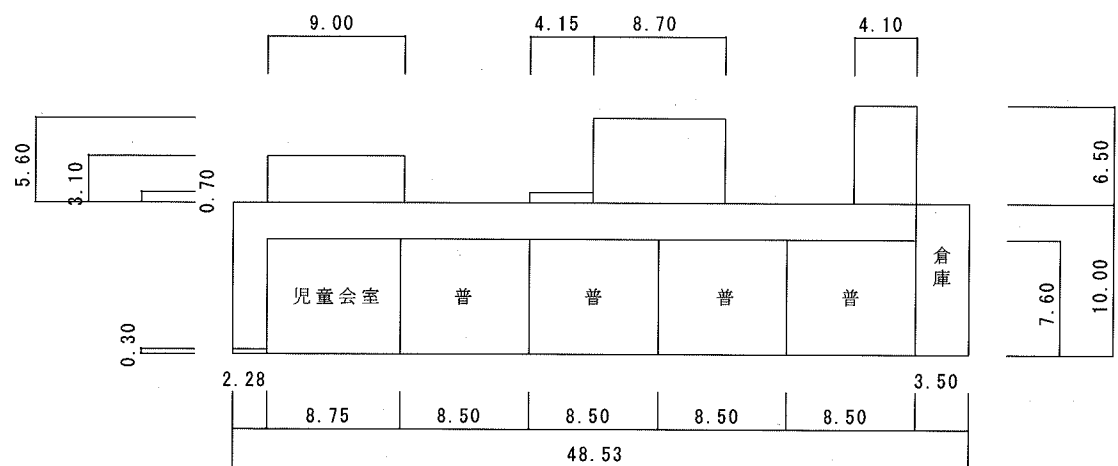

3階


(令和 3 年度)

平面図	縮尺 0 5 10 m	学校名 笠原小学校	調査番号	(都道府県)	(市町村)	(学校)	整理番号
			11	217	0816		

⑱ - 1



1階

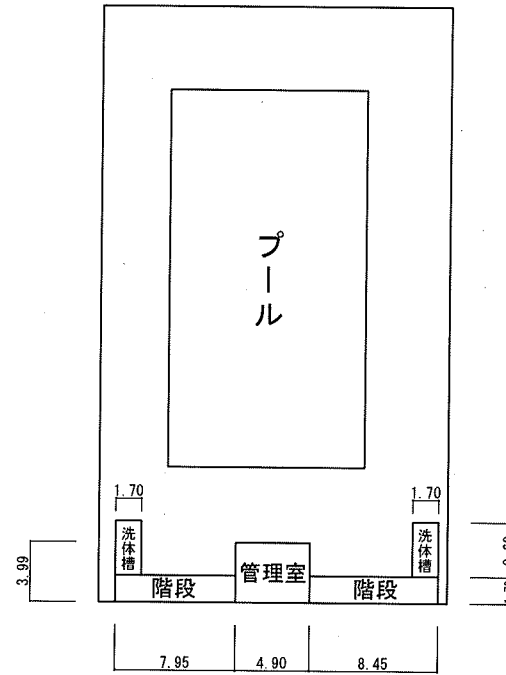

2階