



概要	設計年月日	設計	校閲	承認	工事名	縮尺	図面番号
	変更年月日	製図	担当		鶴岡市立笠原小学校校舎改築 第 1 案 工事設計図	1/100	A
図面名						1 階 平面図	
							NO. 8

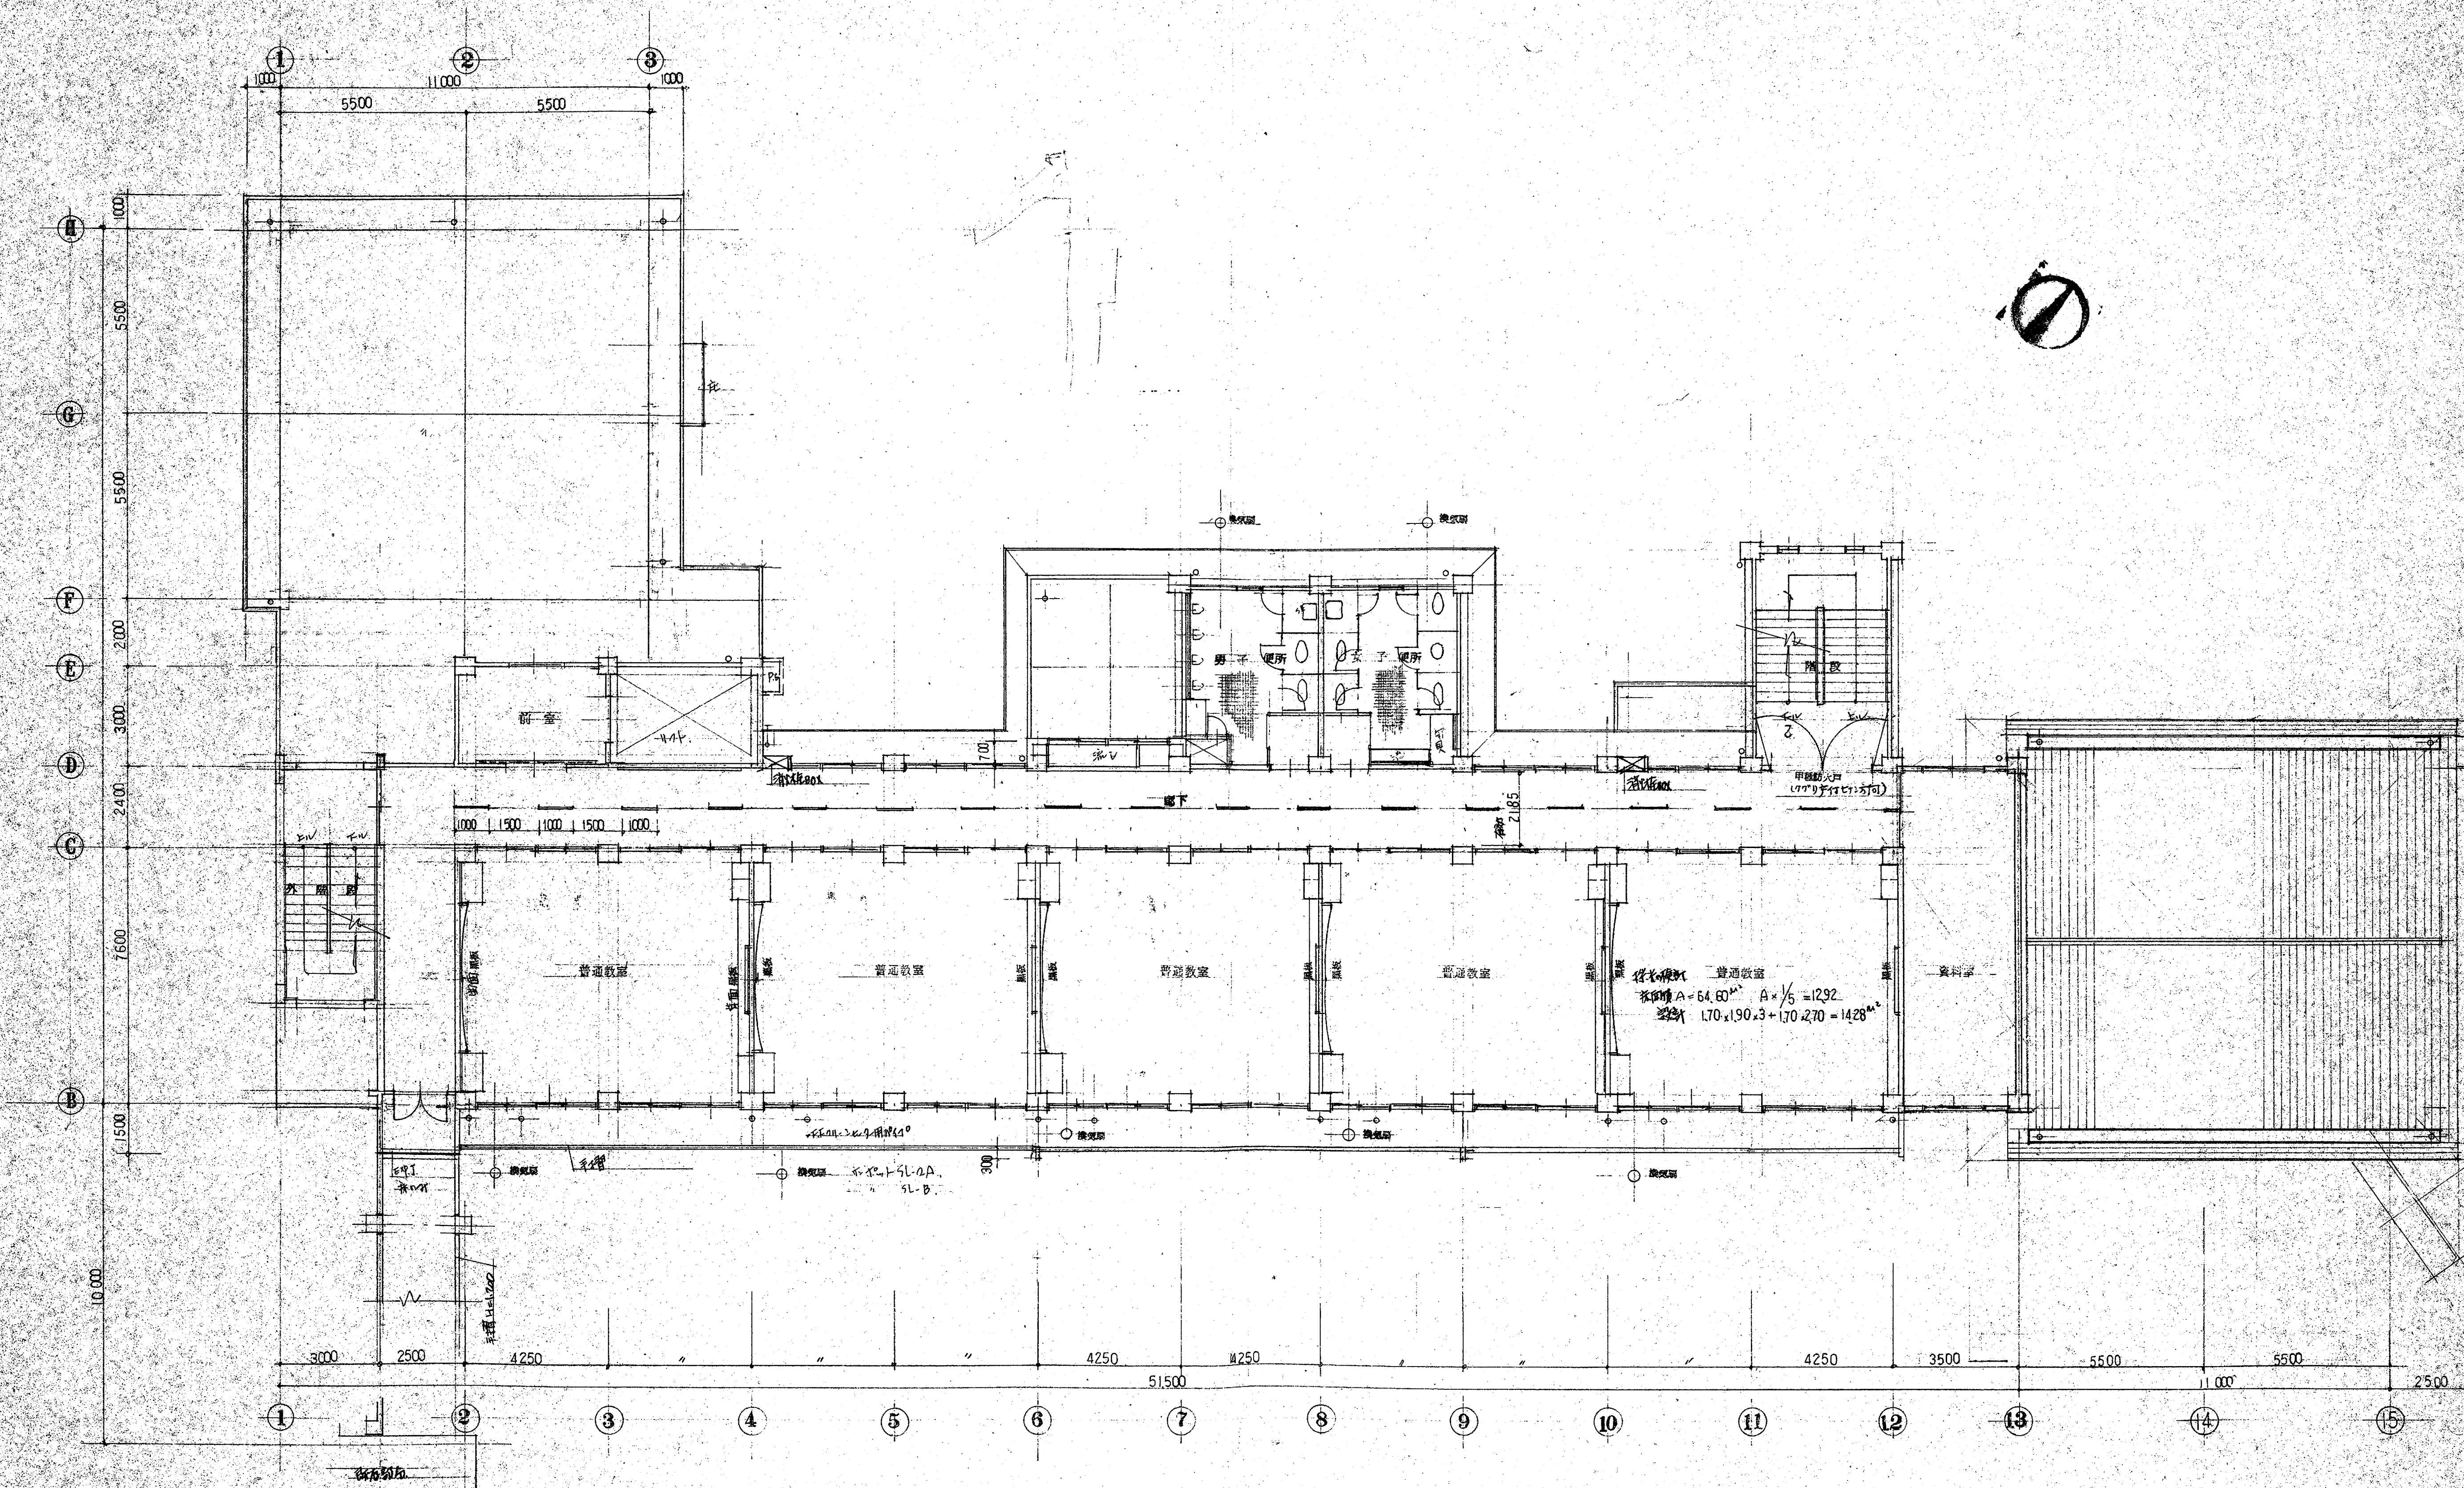

概要	設計年月日	設計	検図	承認	工事名	縮尺	図面番号
	変更年月日	製図	担当		鳥取市立笠原小学校校舎改築 建築 工事設計図	1/100	A NO. 9
					図面名	2階平面図	

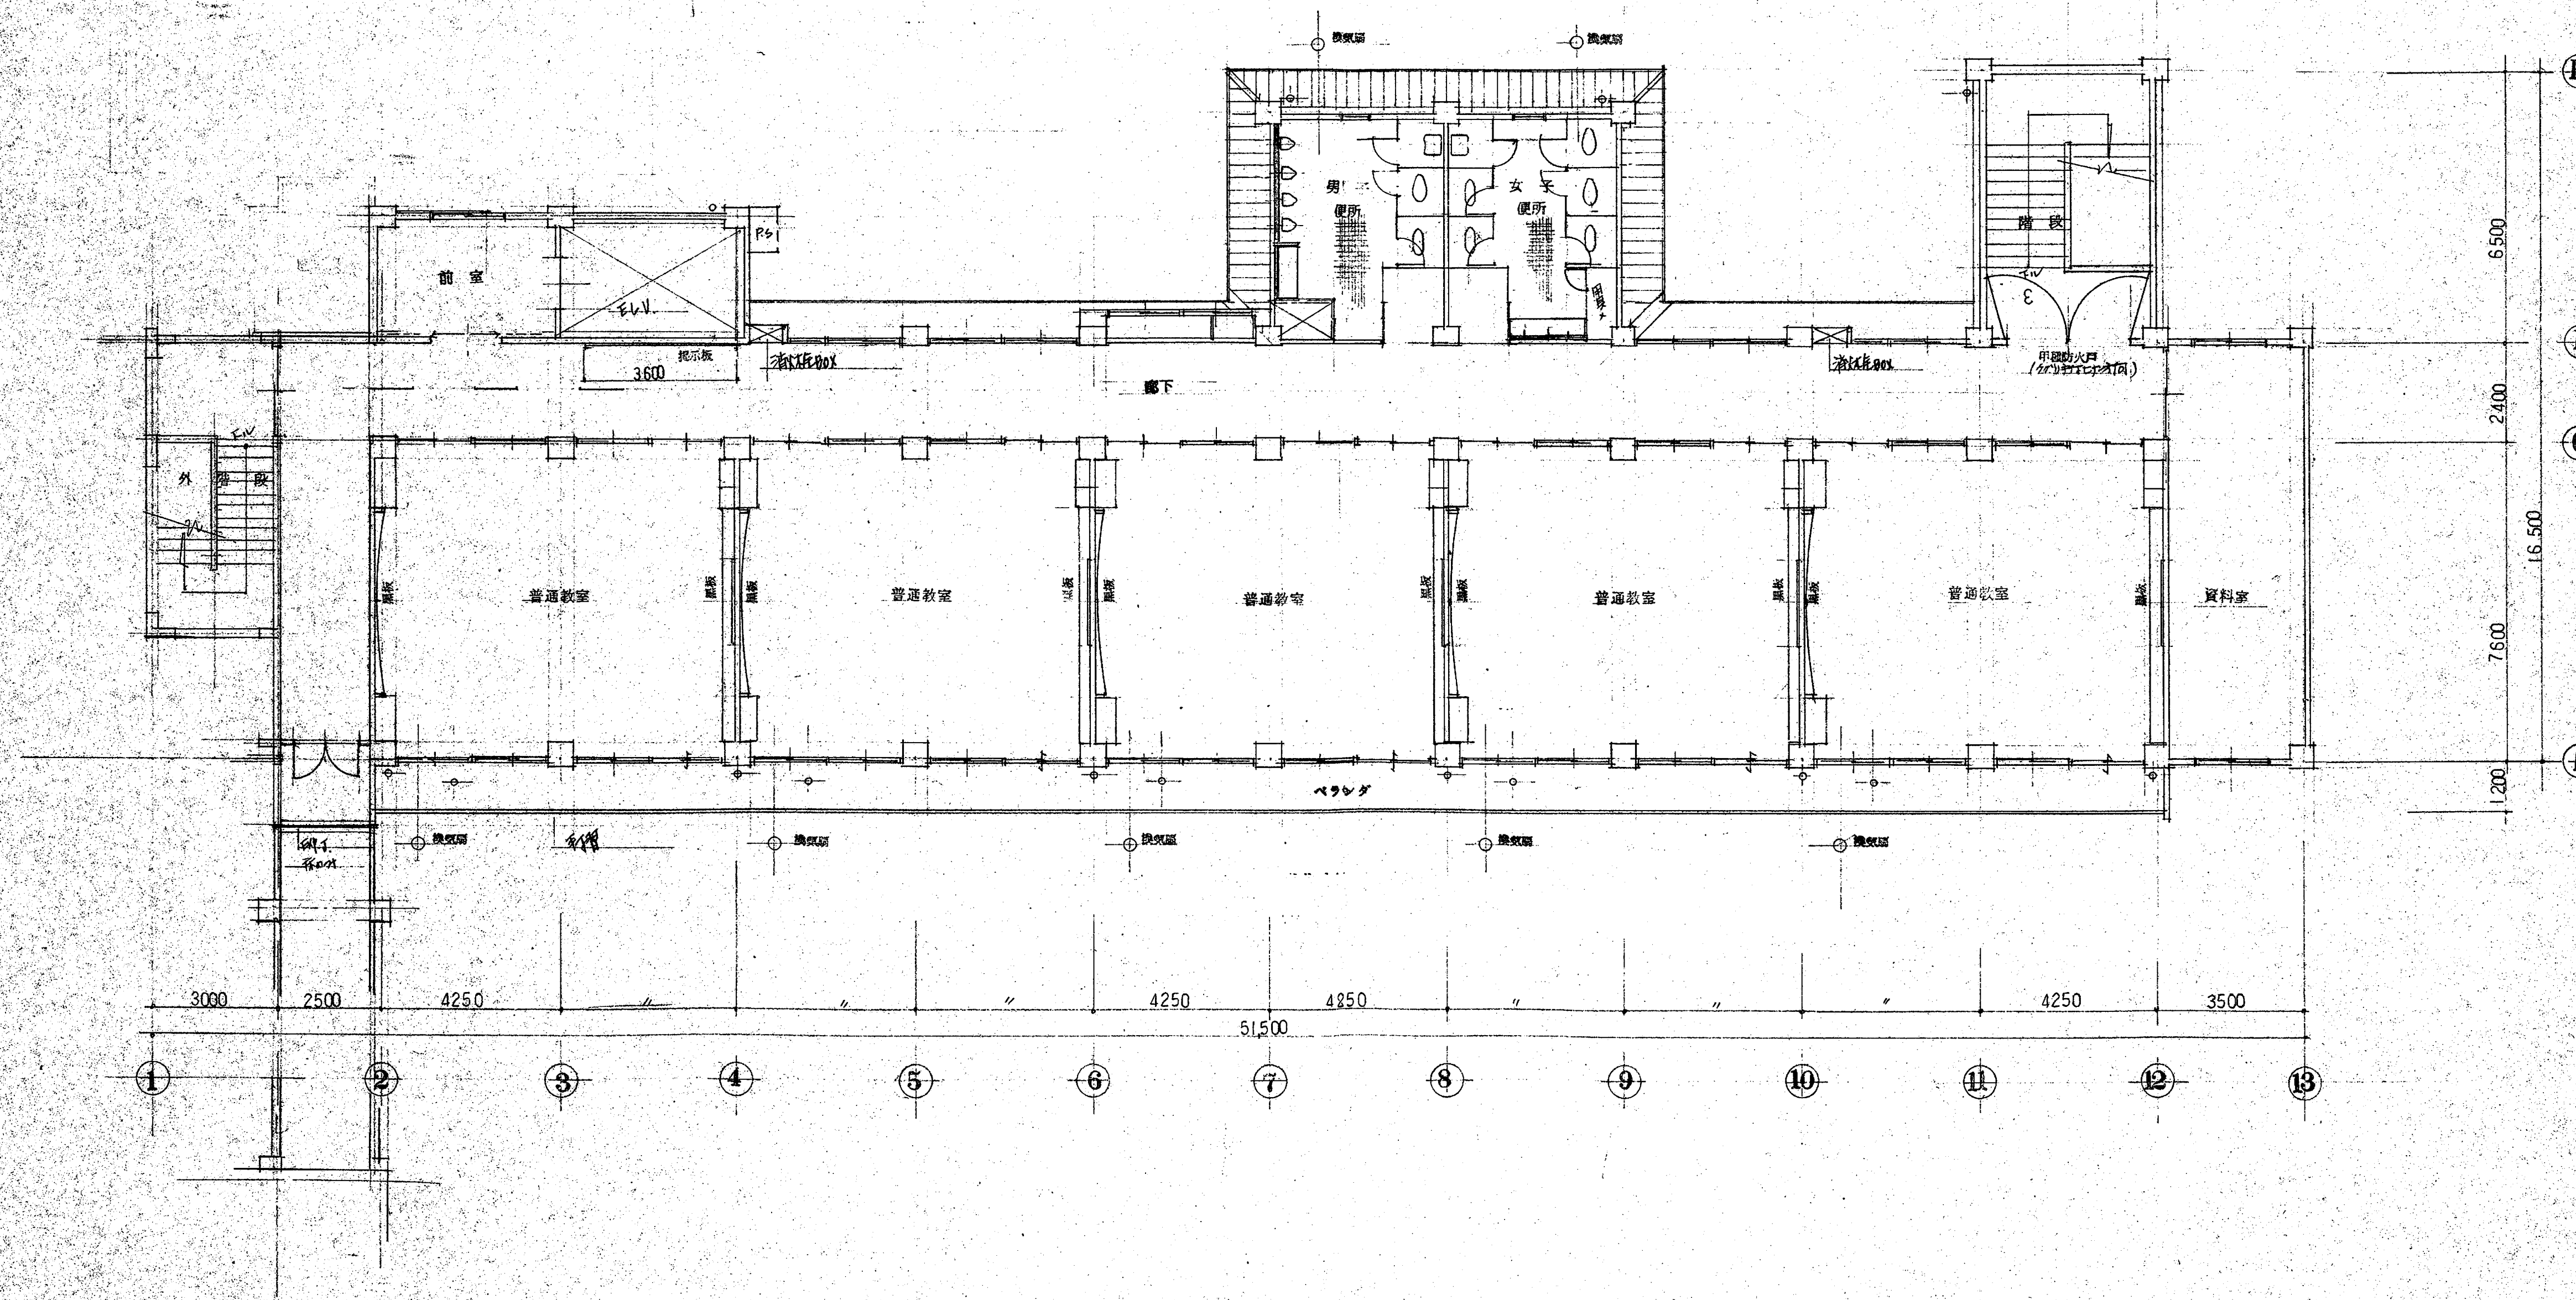


概要	


設計年月日	設計	検図	承認
変更年月日	製図	担当	

工事名	福島県立笠原小学校校舎改築 建築 工事設計図
図面名	3階 平面図


縮尺	1/100	図面番号	A
		No.	10

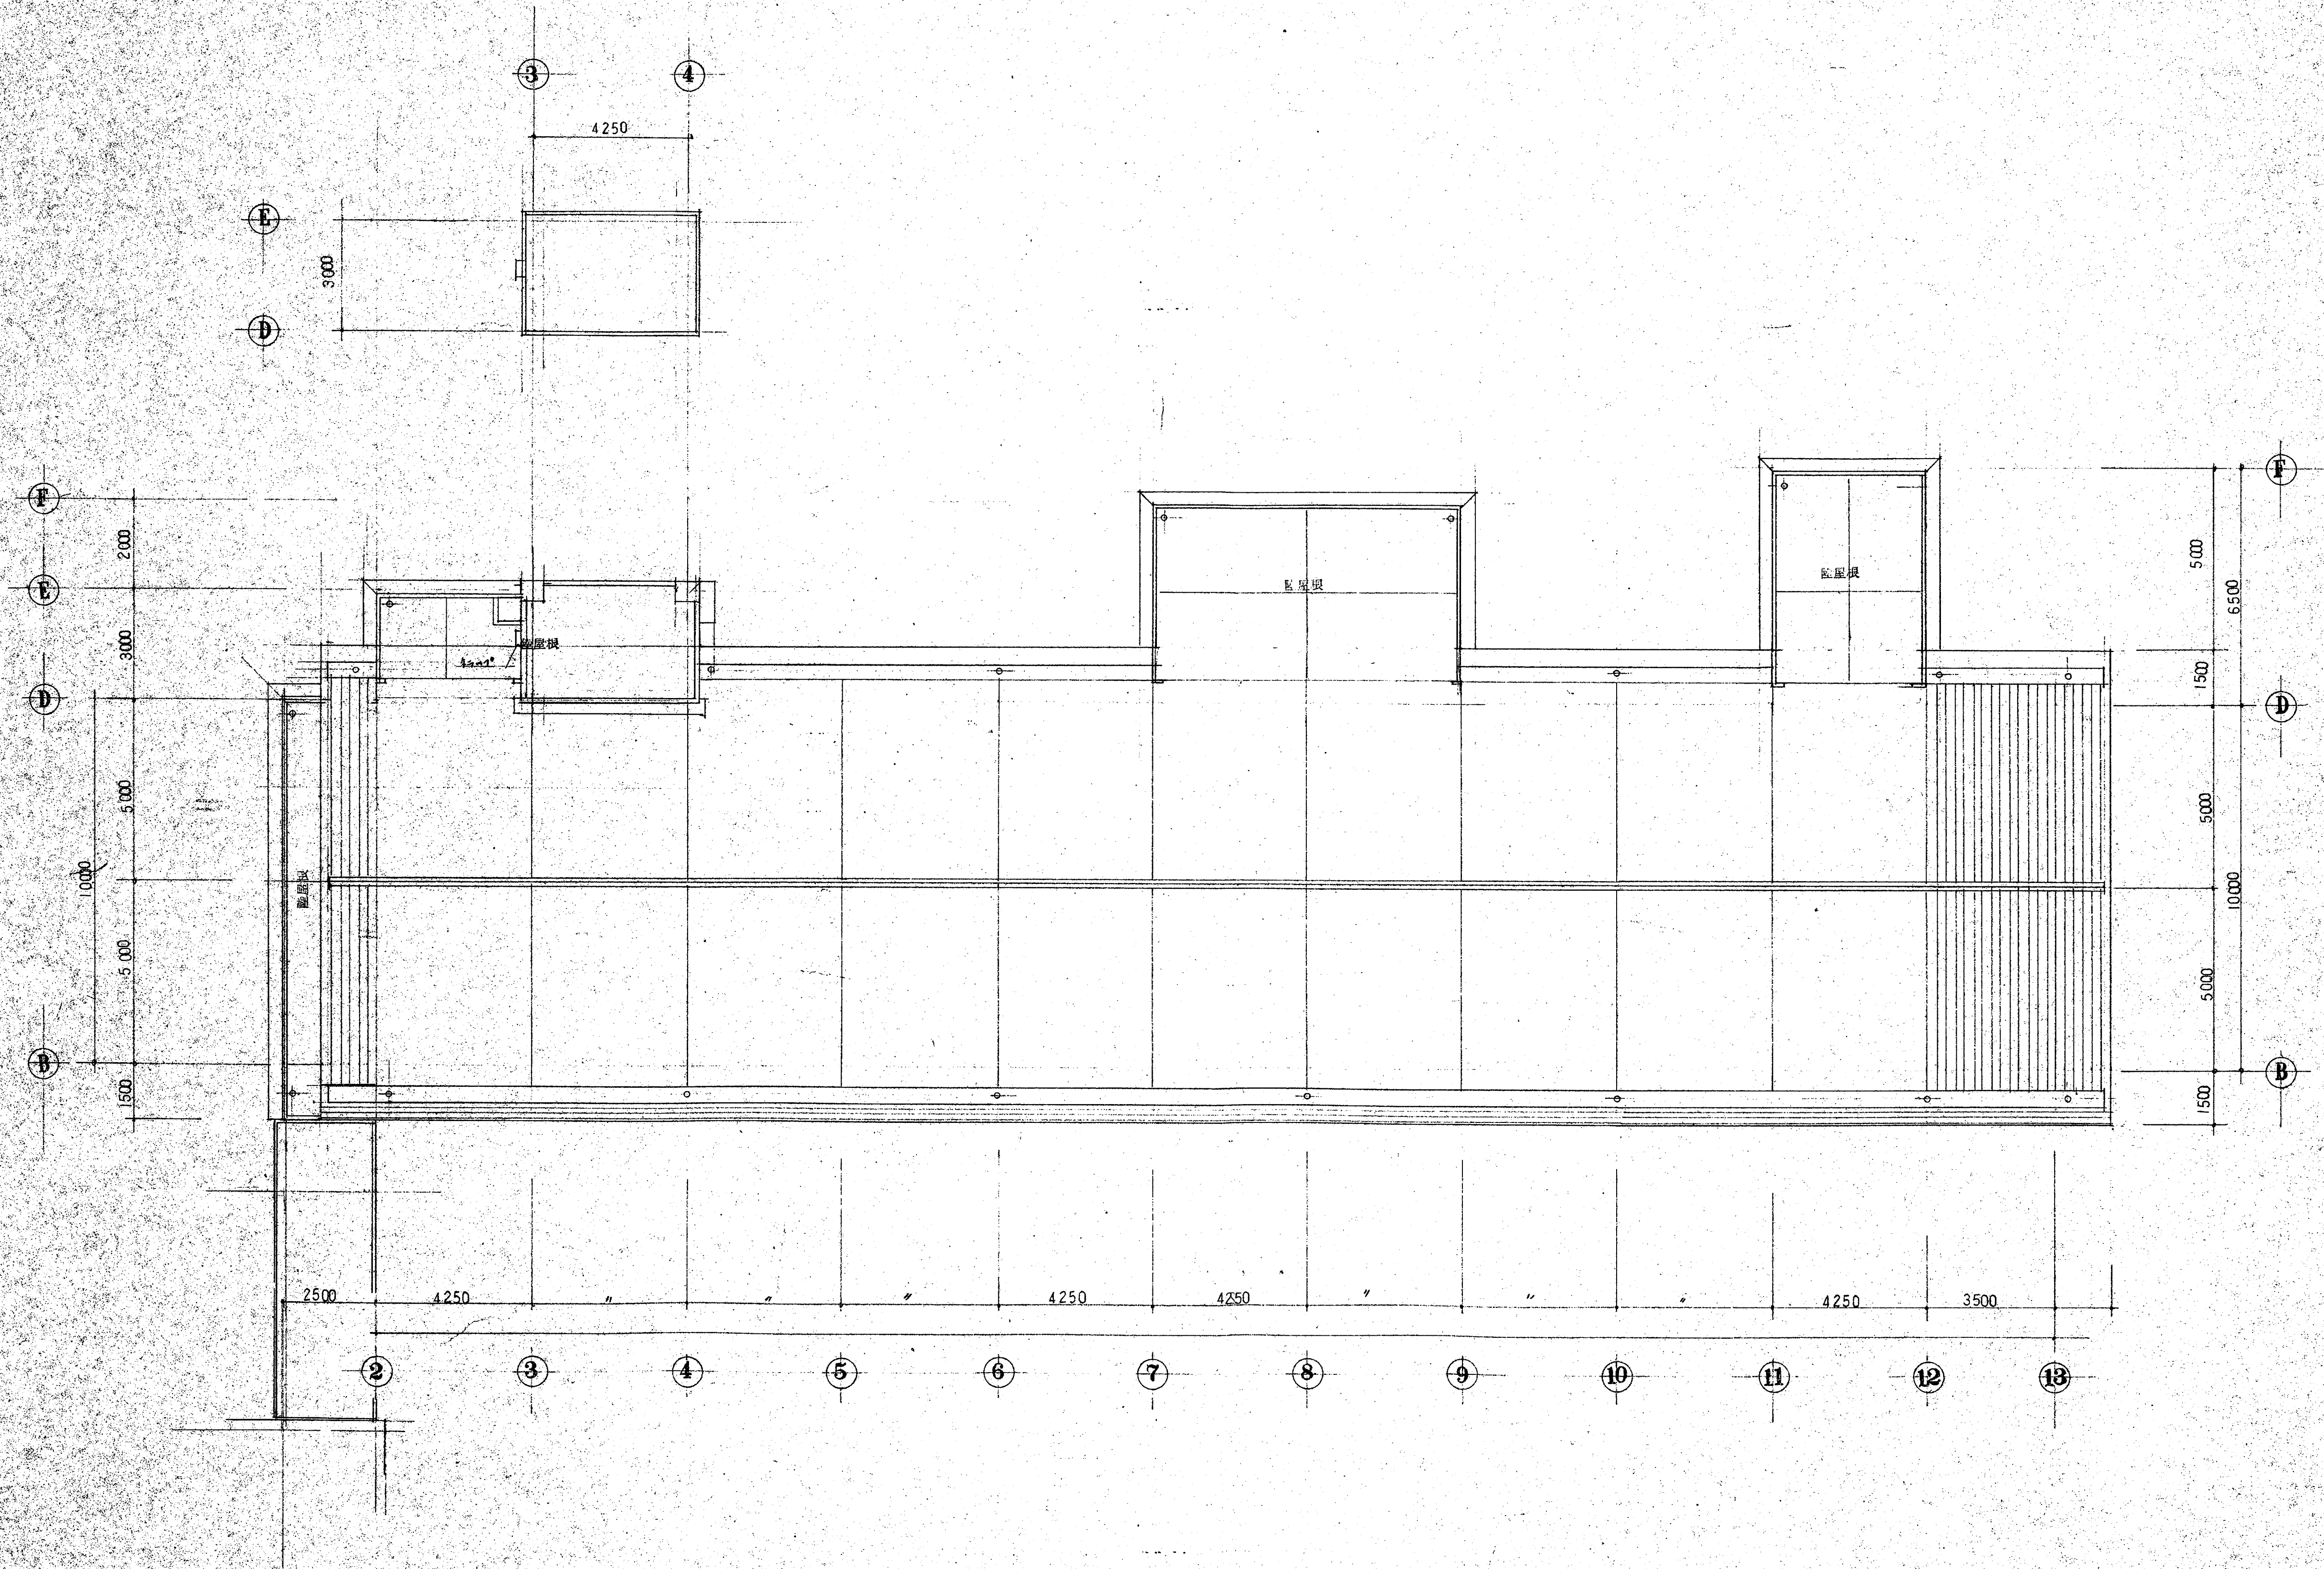


概要	設計年月日	設計	検図	承認	工事名	縮尺	図面番号
	変更年月日	製図	担当		新潟県立西原小学校校舎改築 建築 工事設計図	1/100	A
					図面名		NO. 11
					R階平面図		

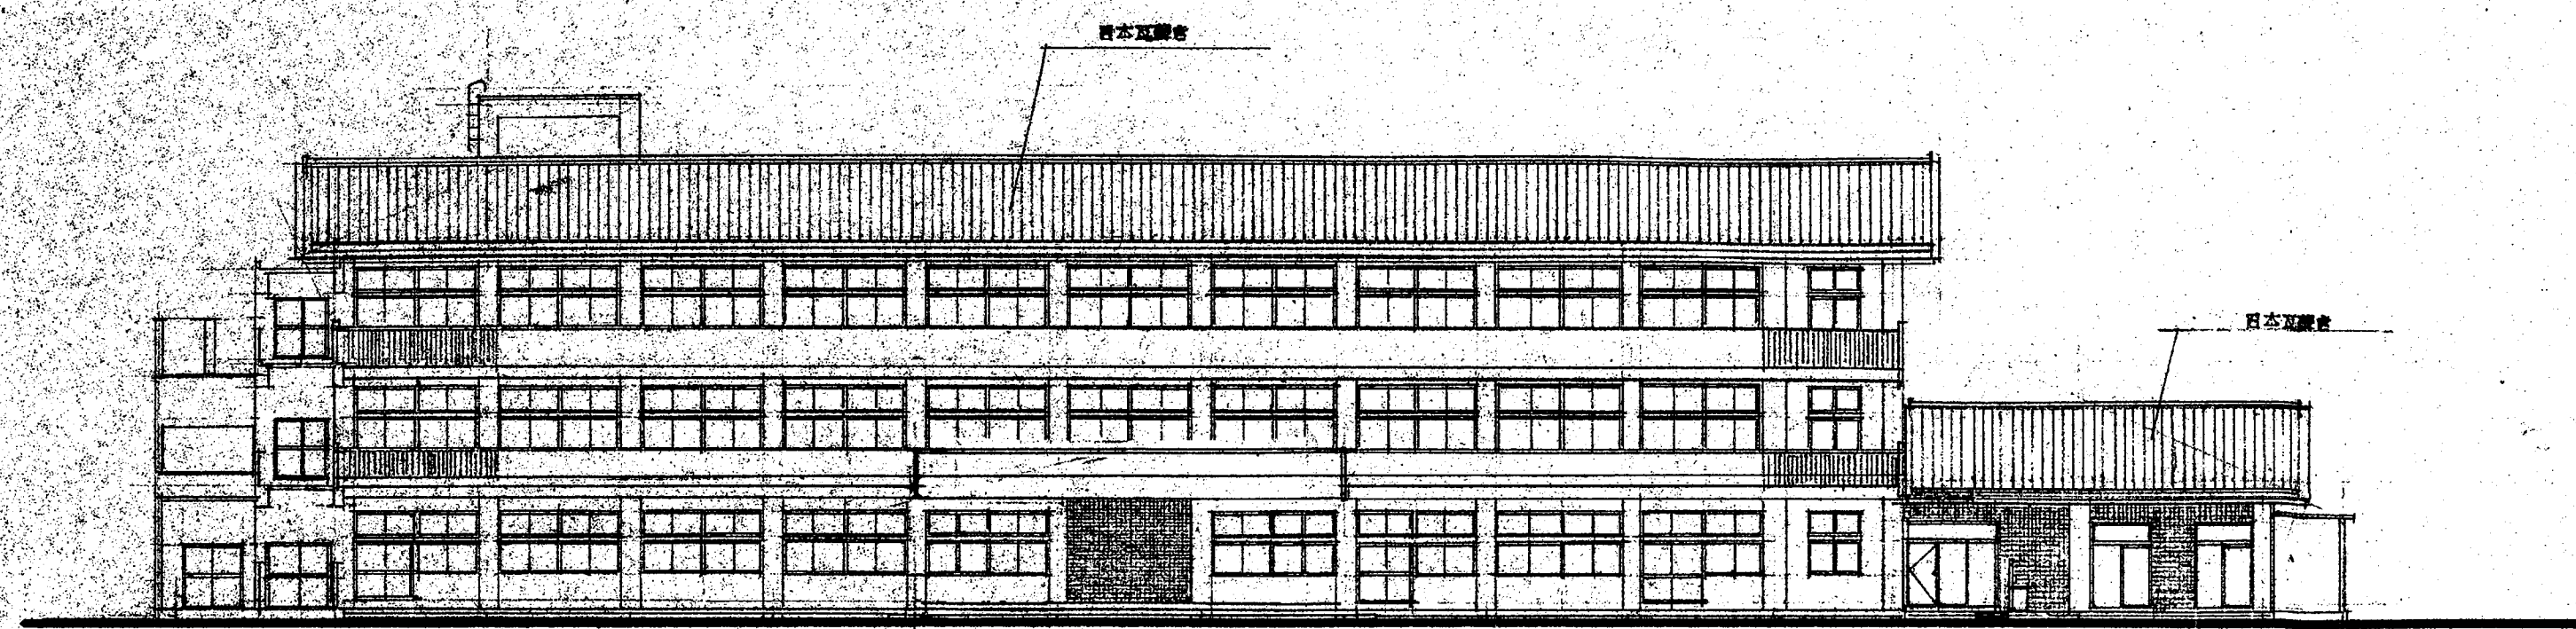


南側 立面図 1:200

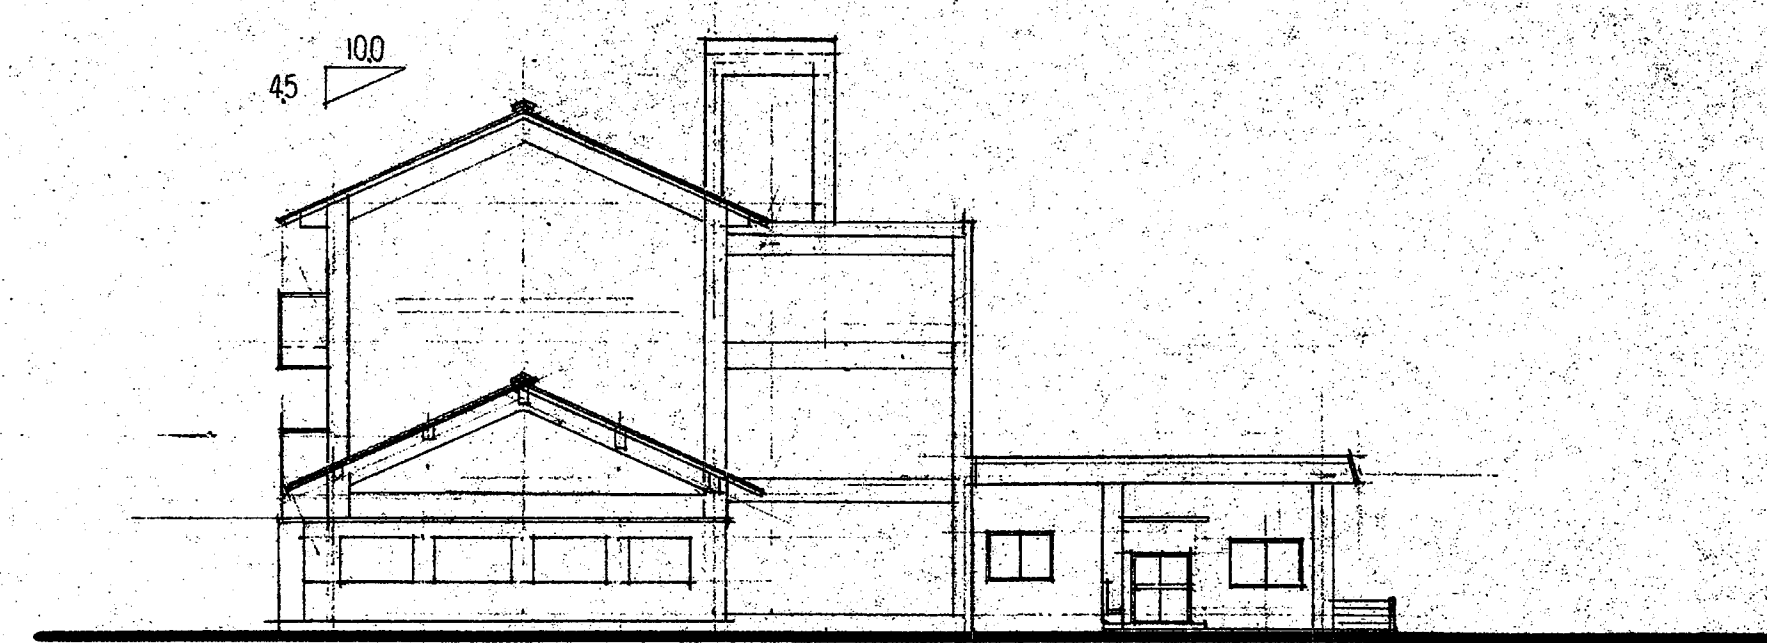

東側 立面図 1:200




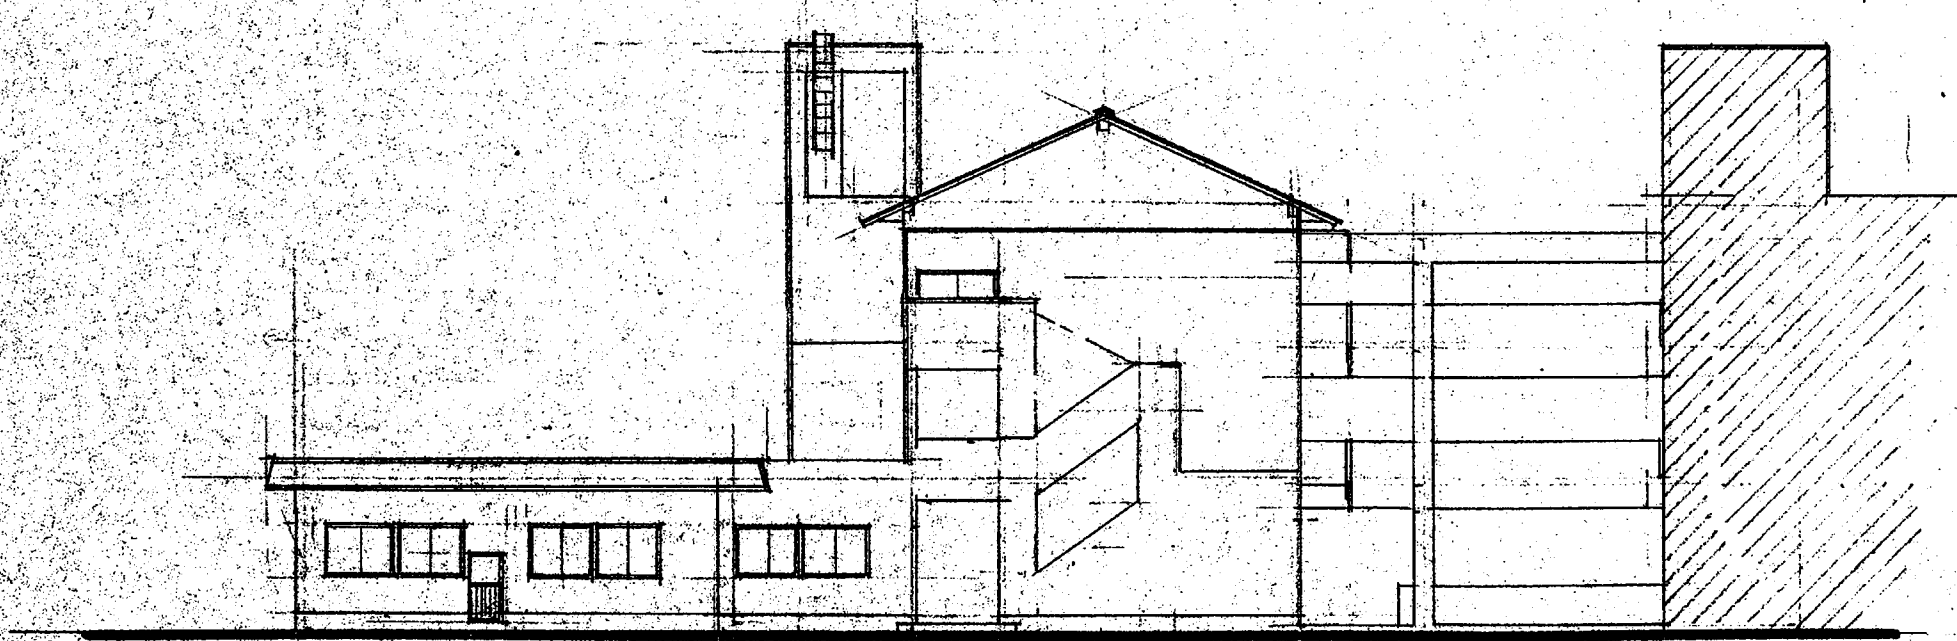


西側 立面図 1:200



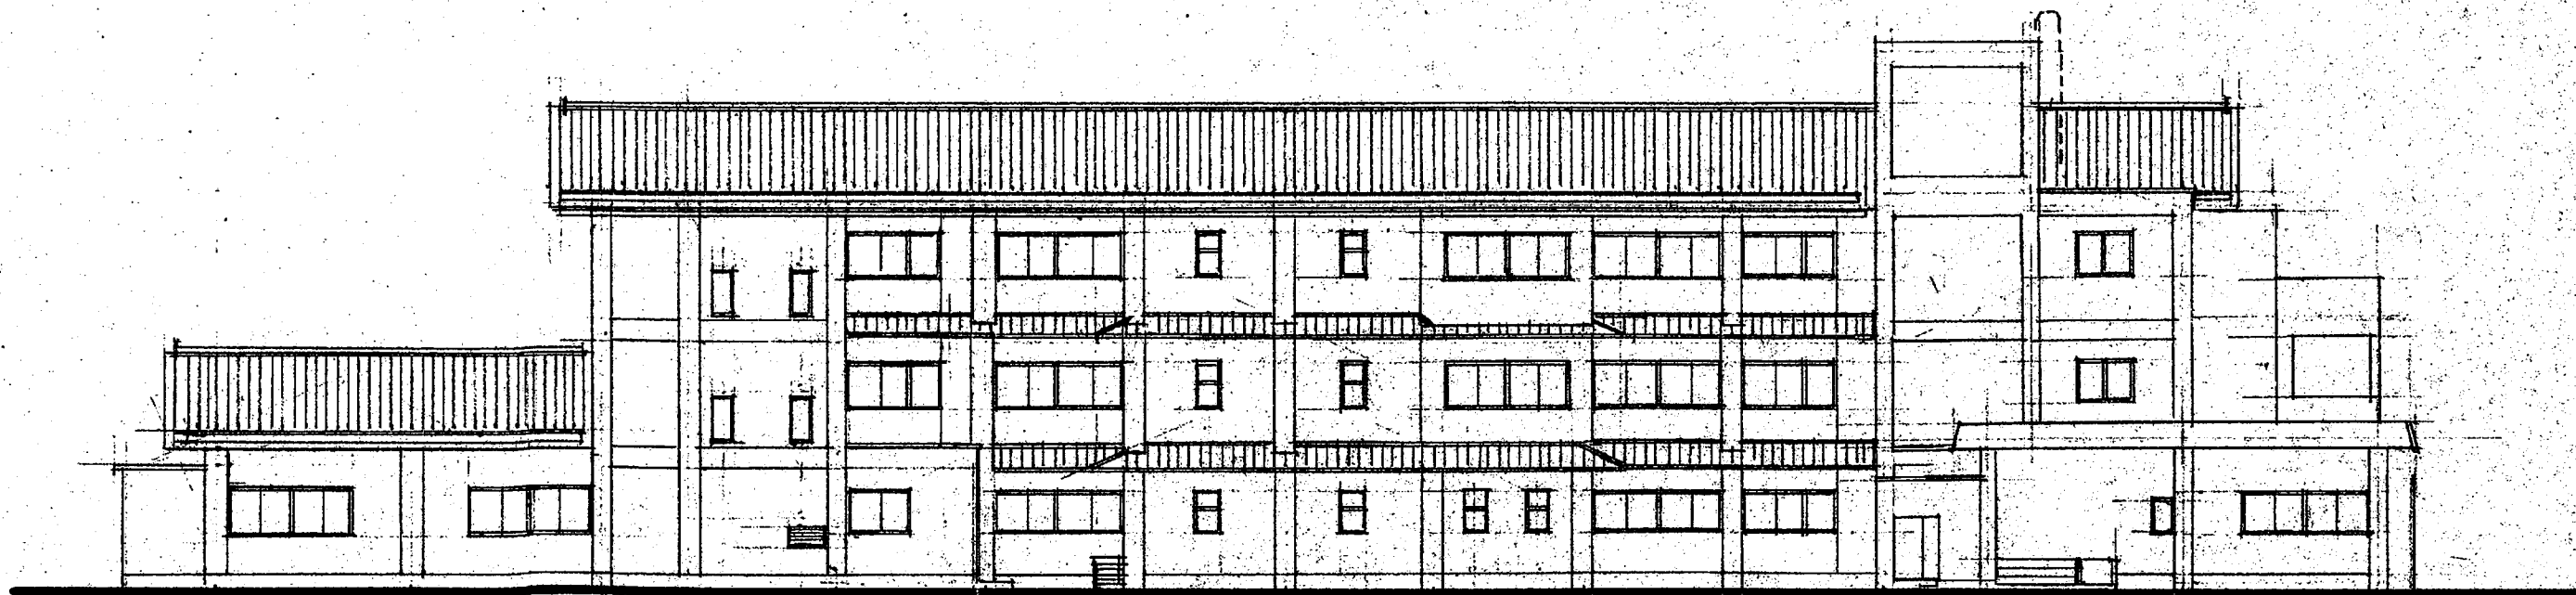


北側 立面図 1:200


摘要	設計年月日	設計	検図	承認	工事名	縮尺	図面番号	
	変更年月日	製図	担当		鴻巣市立笠原小学校校舎改築 建築 工事設計図	1/200	A	
					図面名	立面図		
							NO.12	
								①-A1

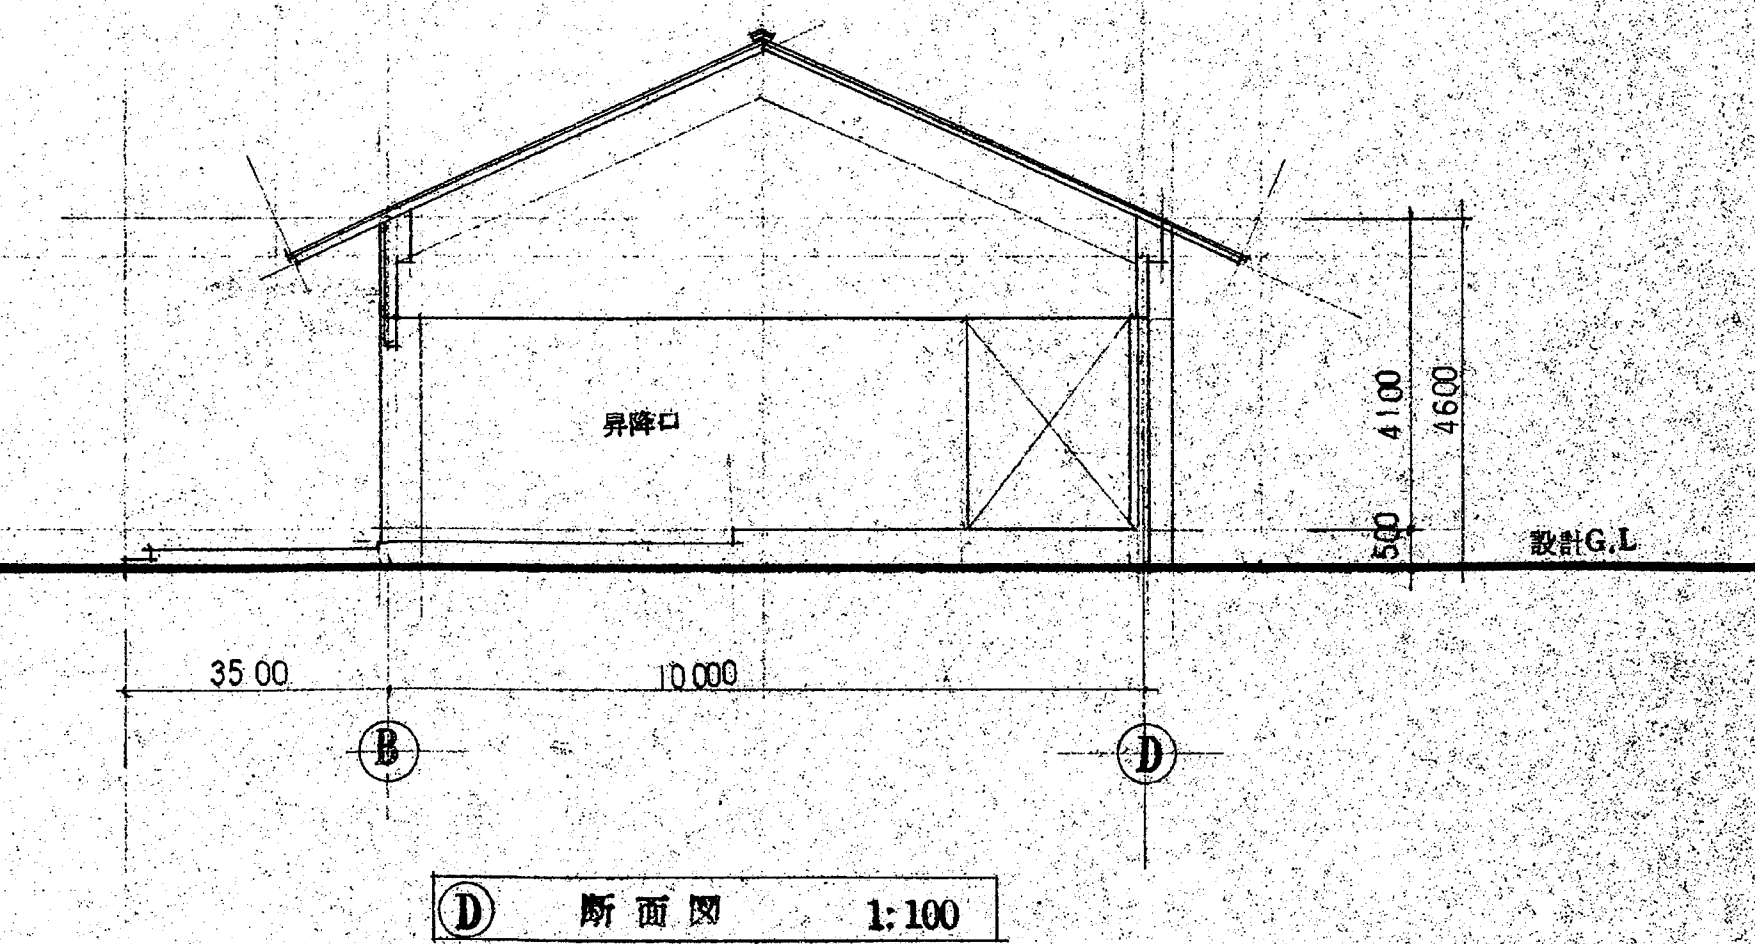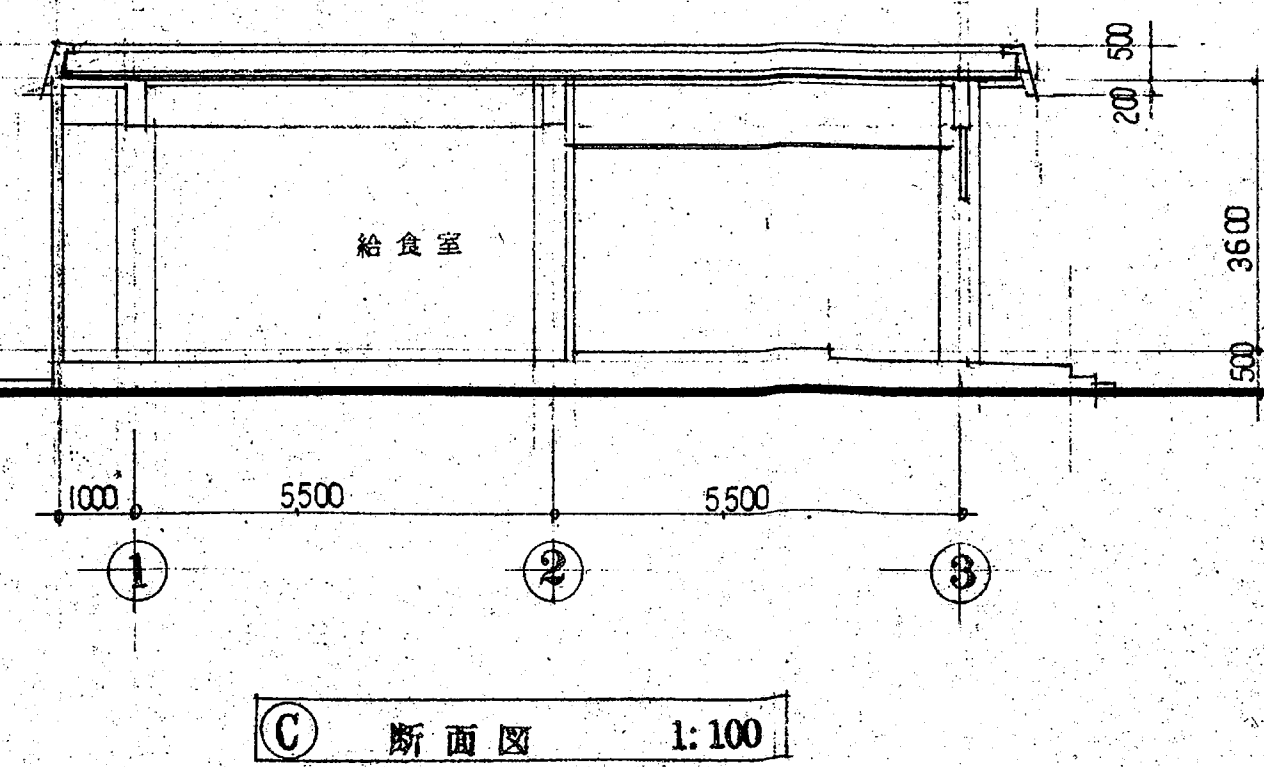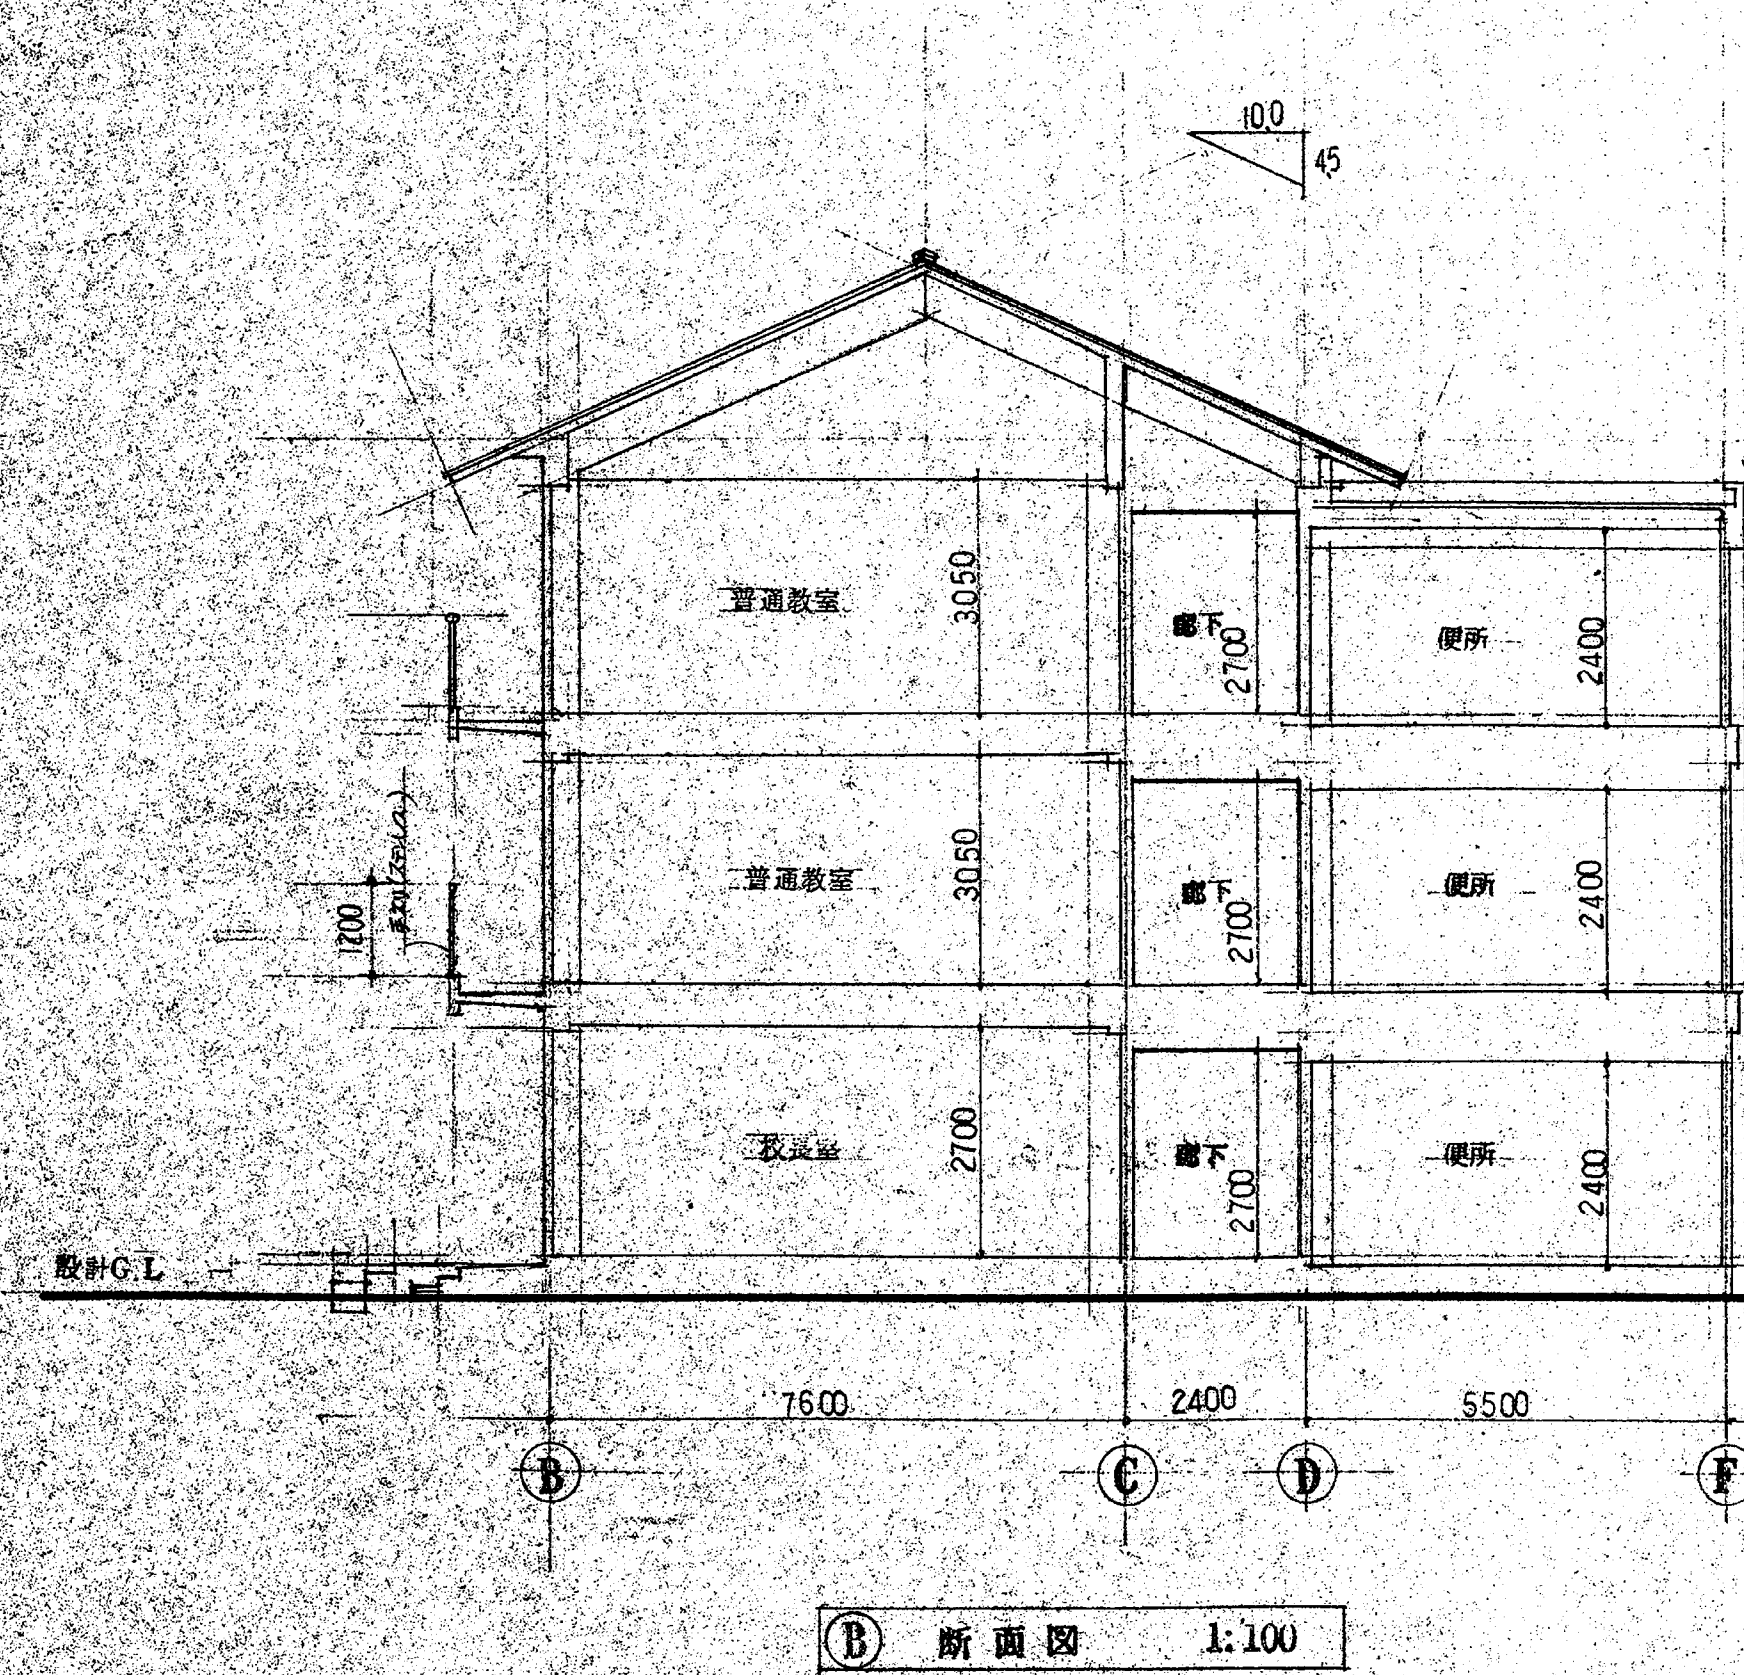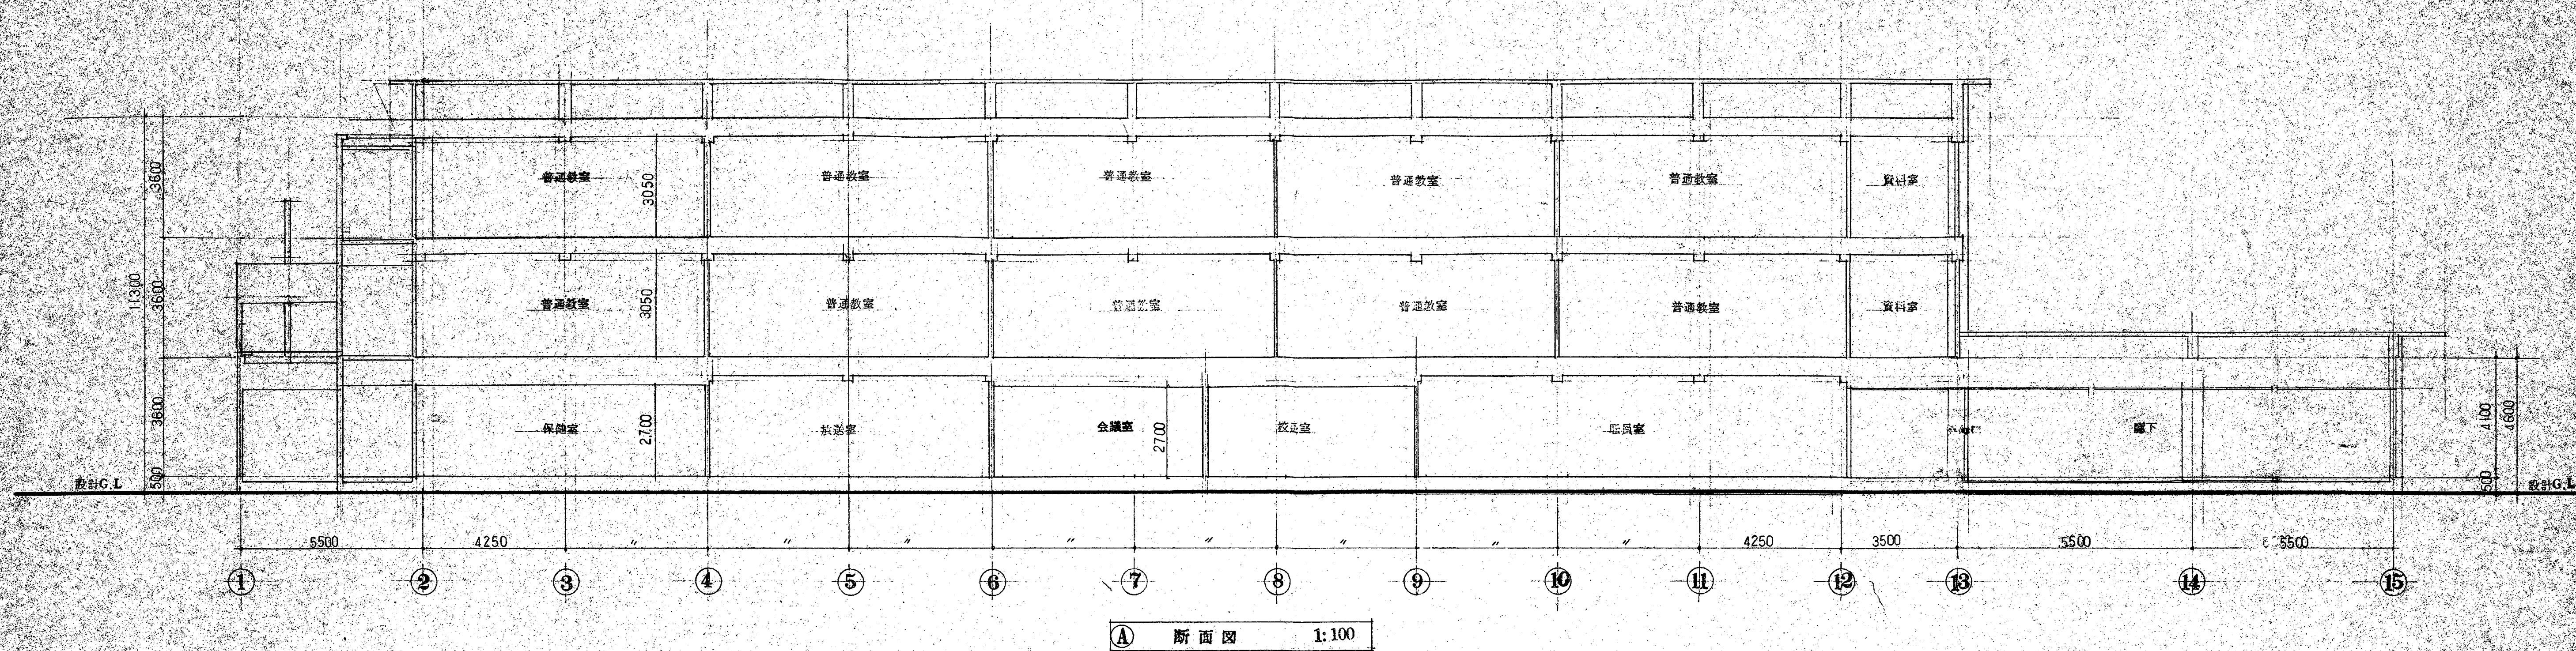


概要	設計年月日	設計	検図	承認	工事名	縮尺	図面番号
	製図年月日	製図	担当		埼玉県立笠原小学校校舎改築 建築 工事設計図	1/100	No. 13
					図面名		
					断面図		

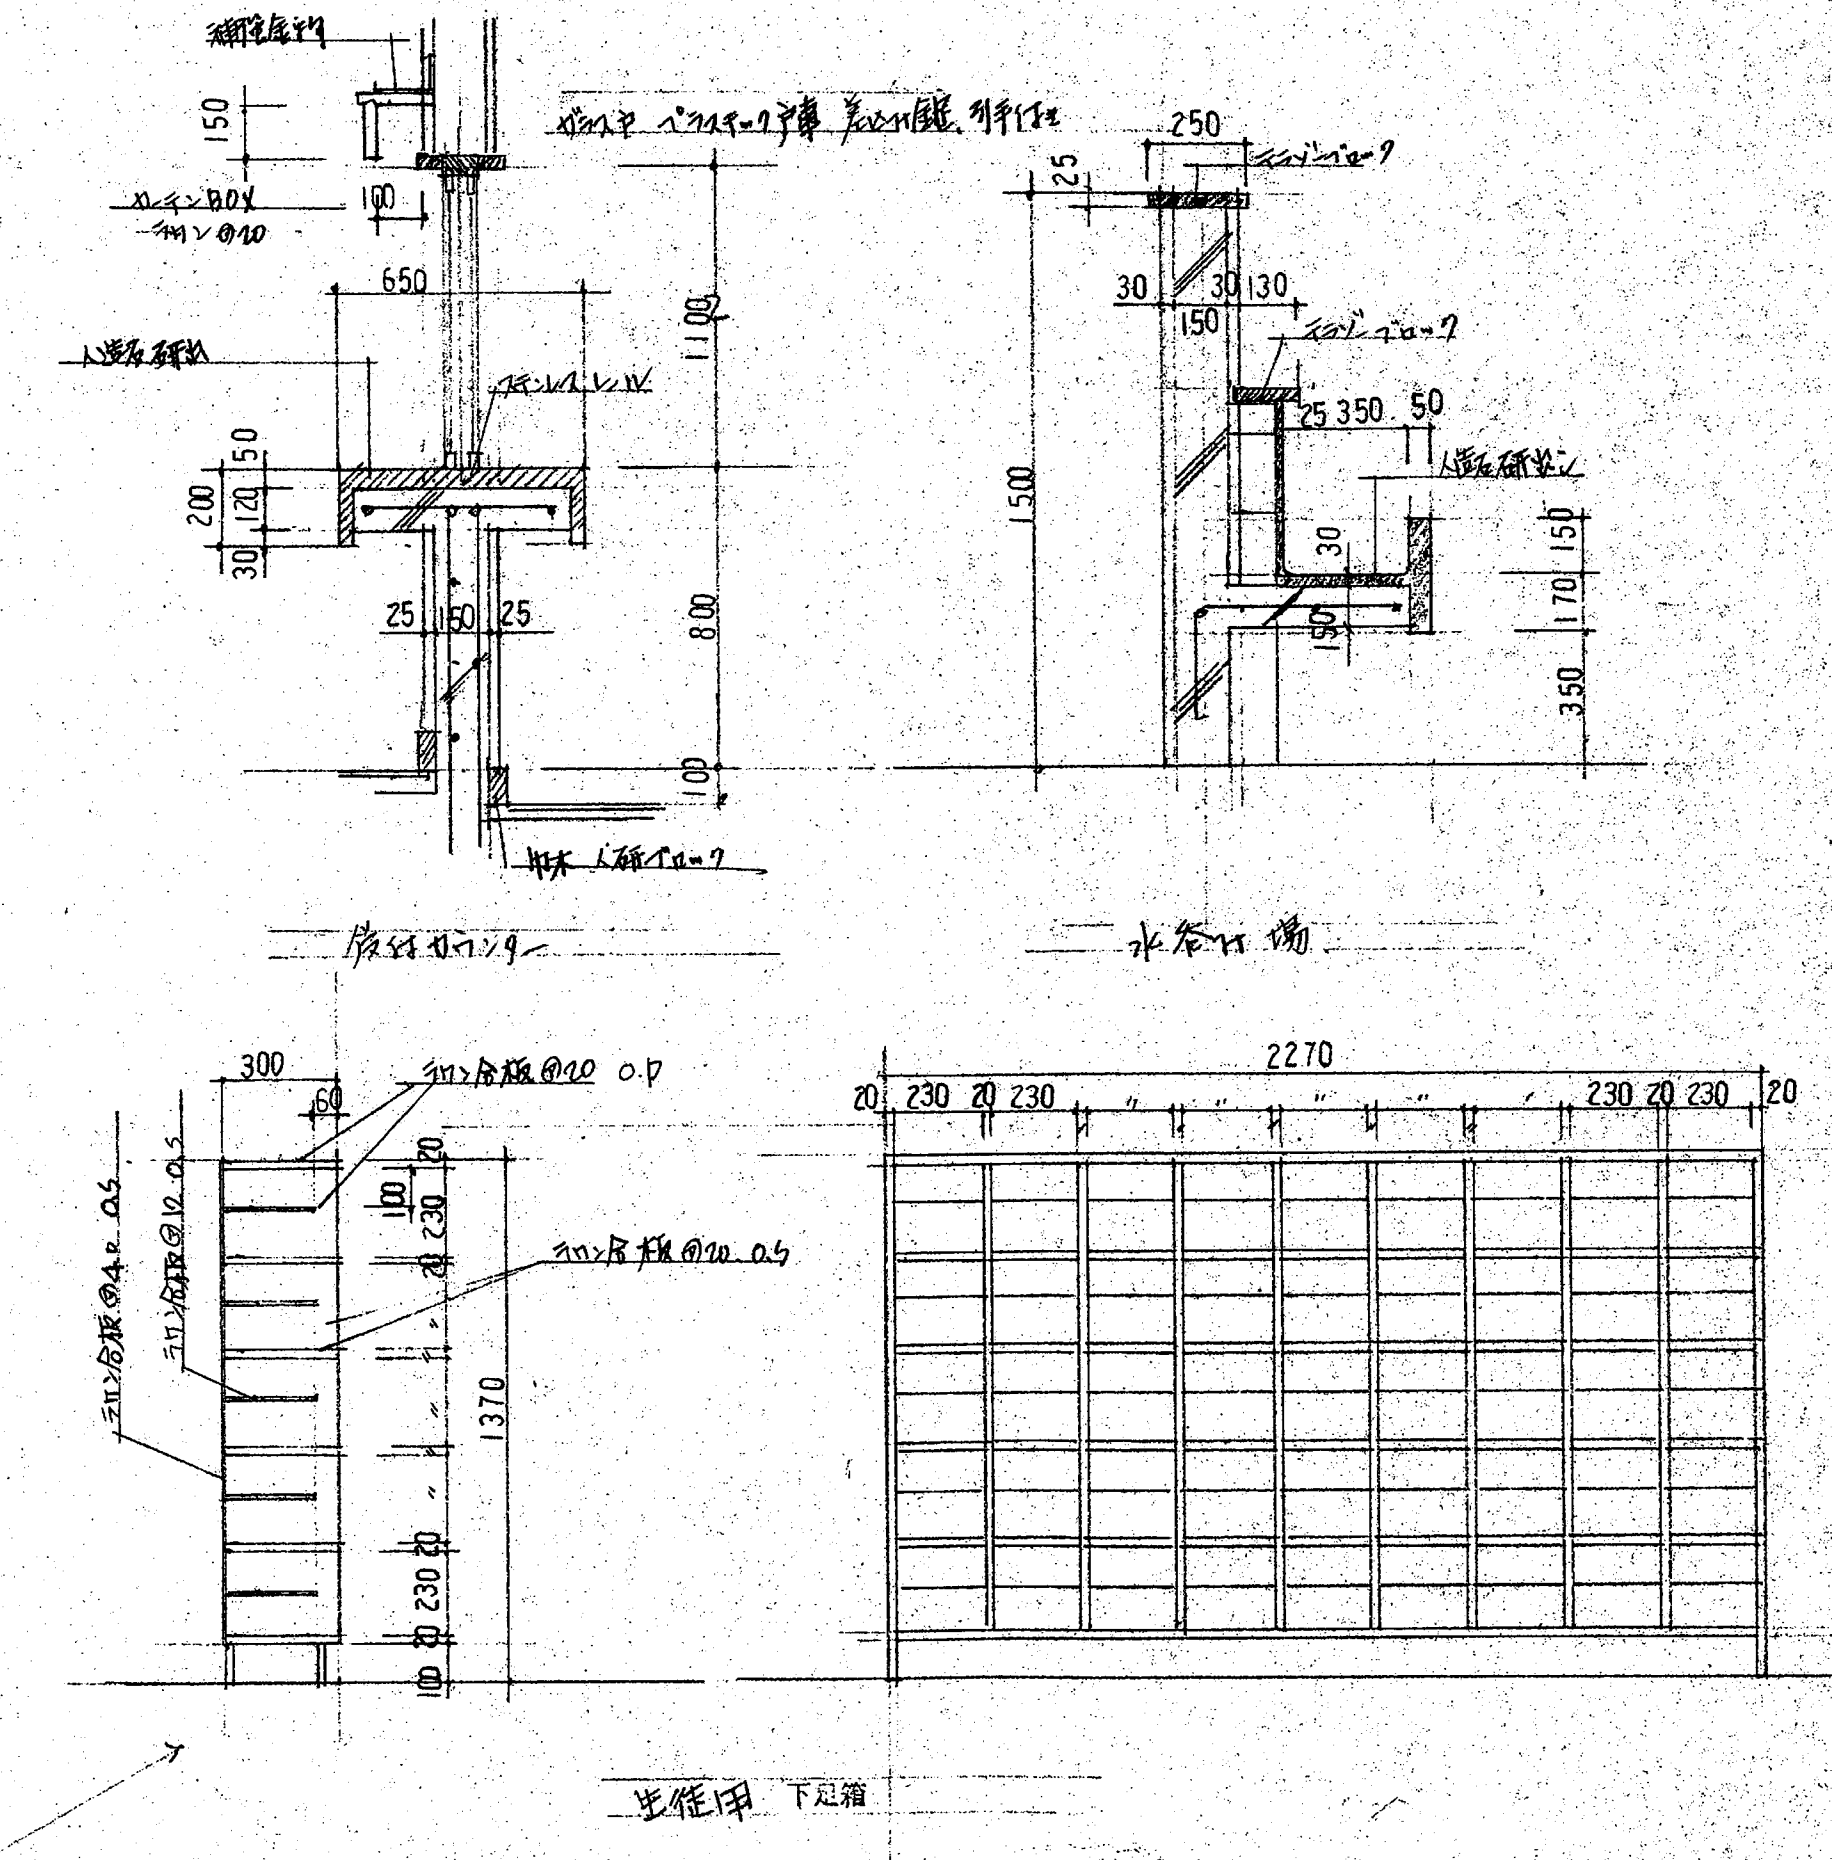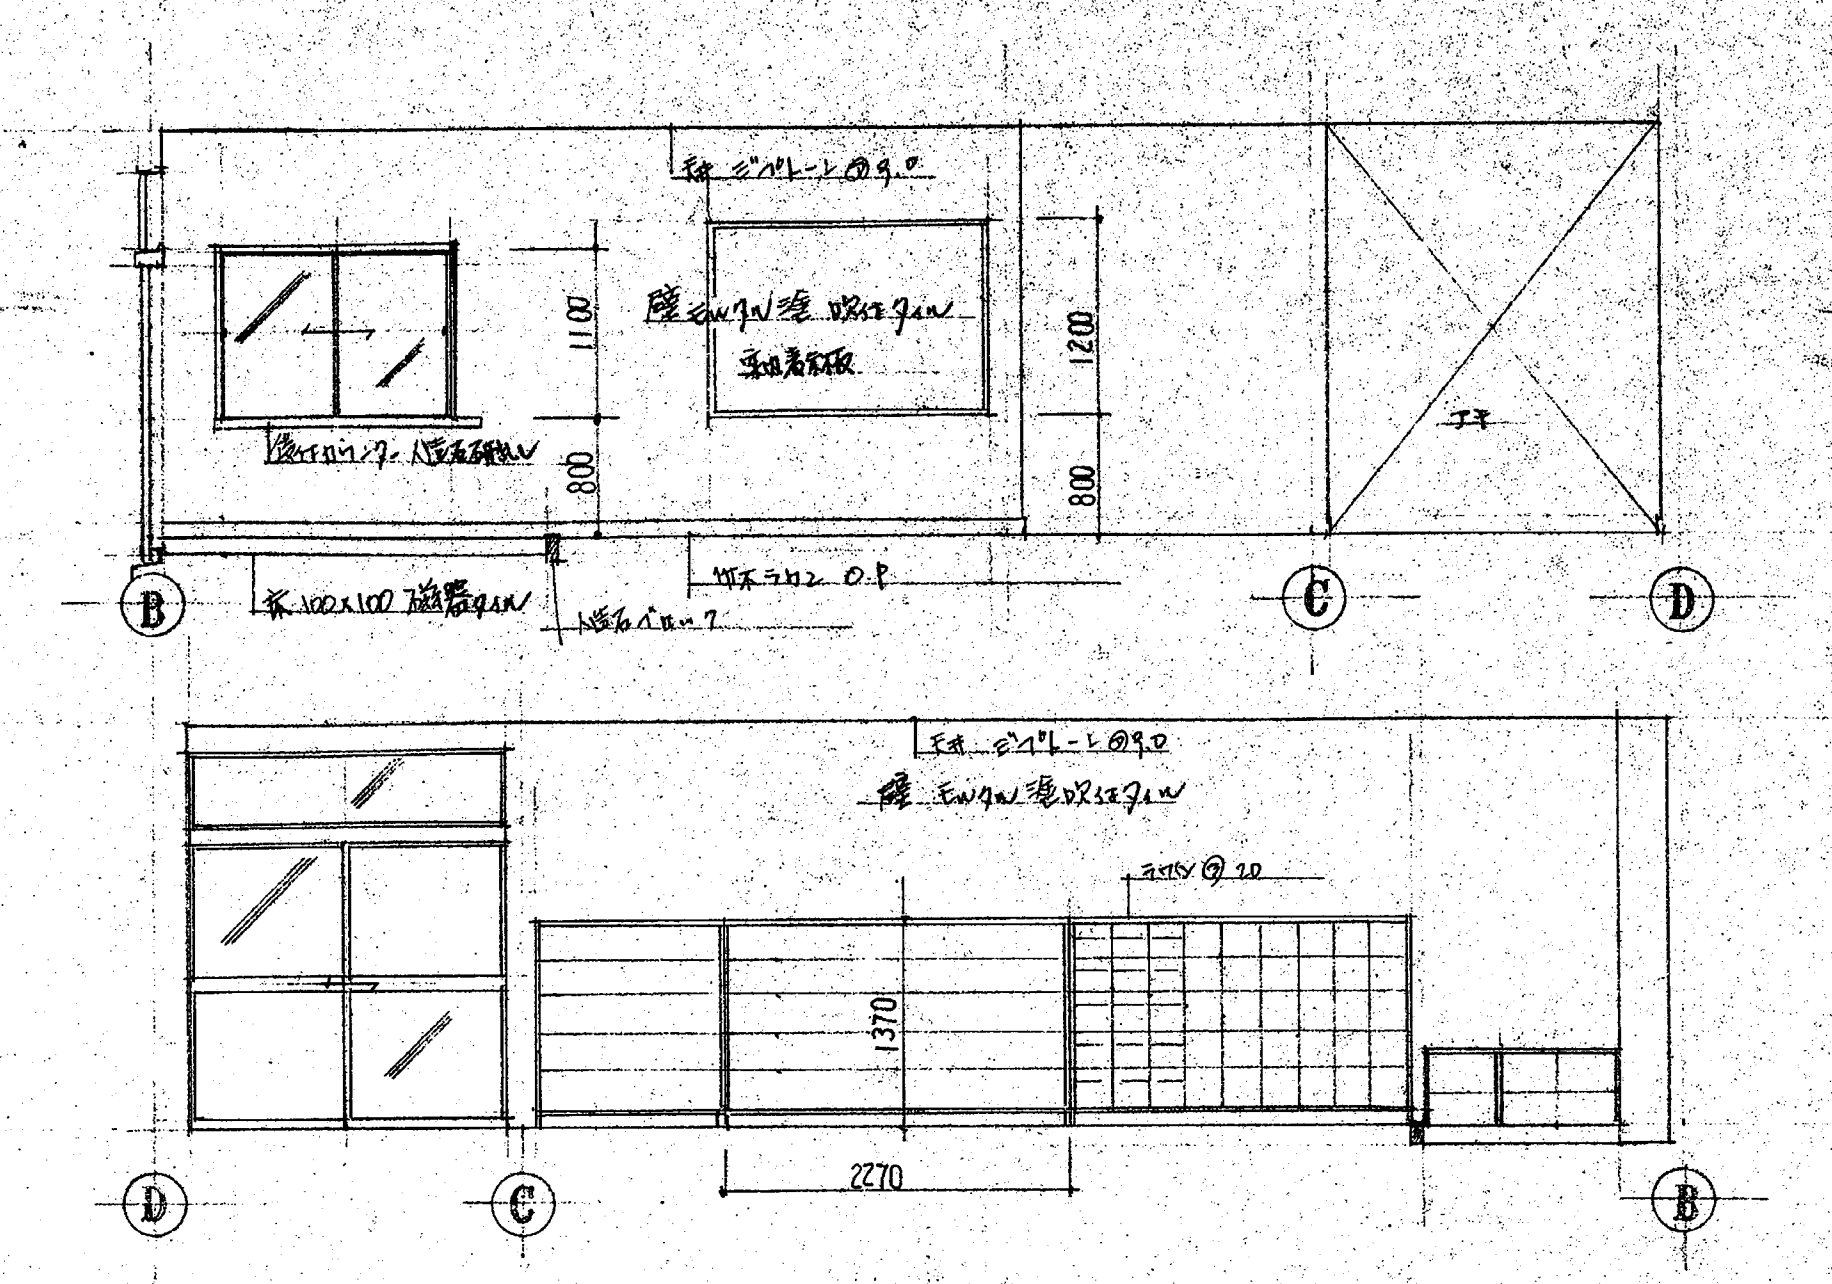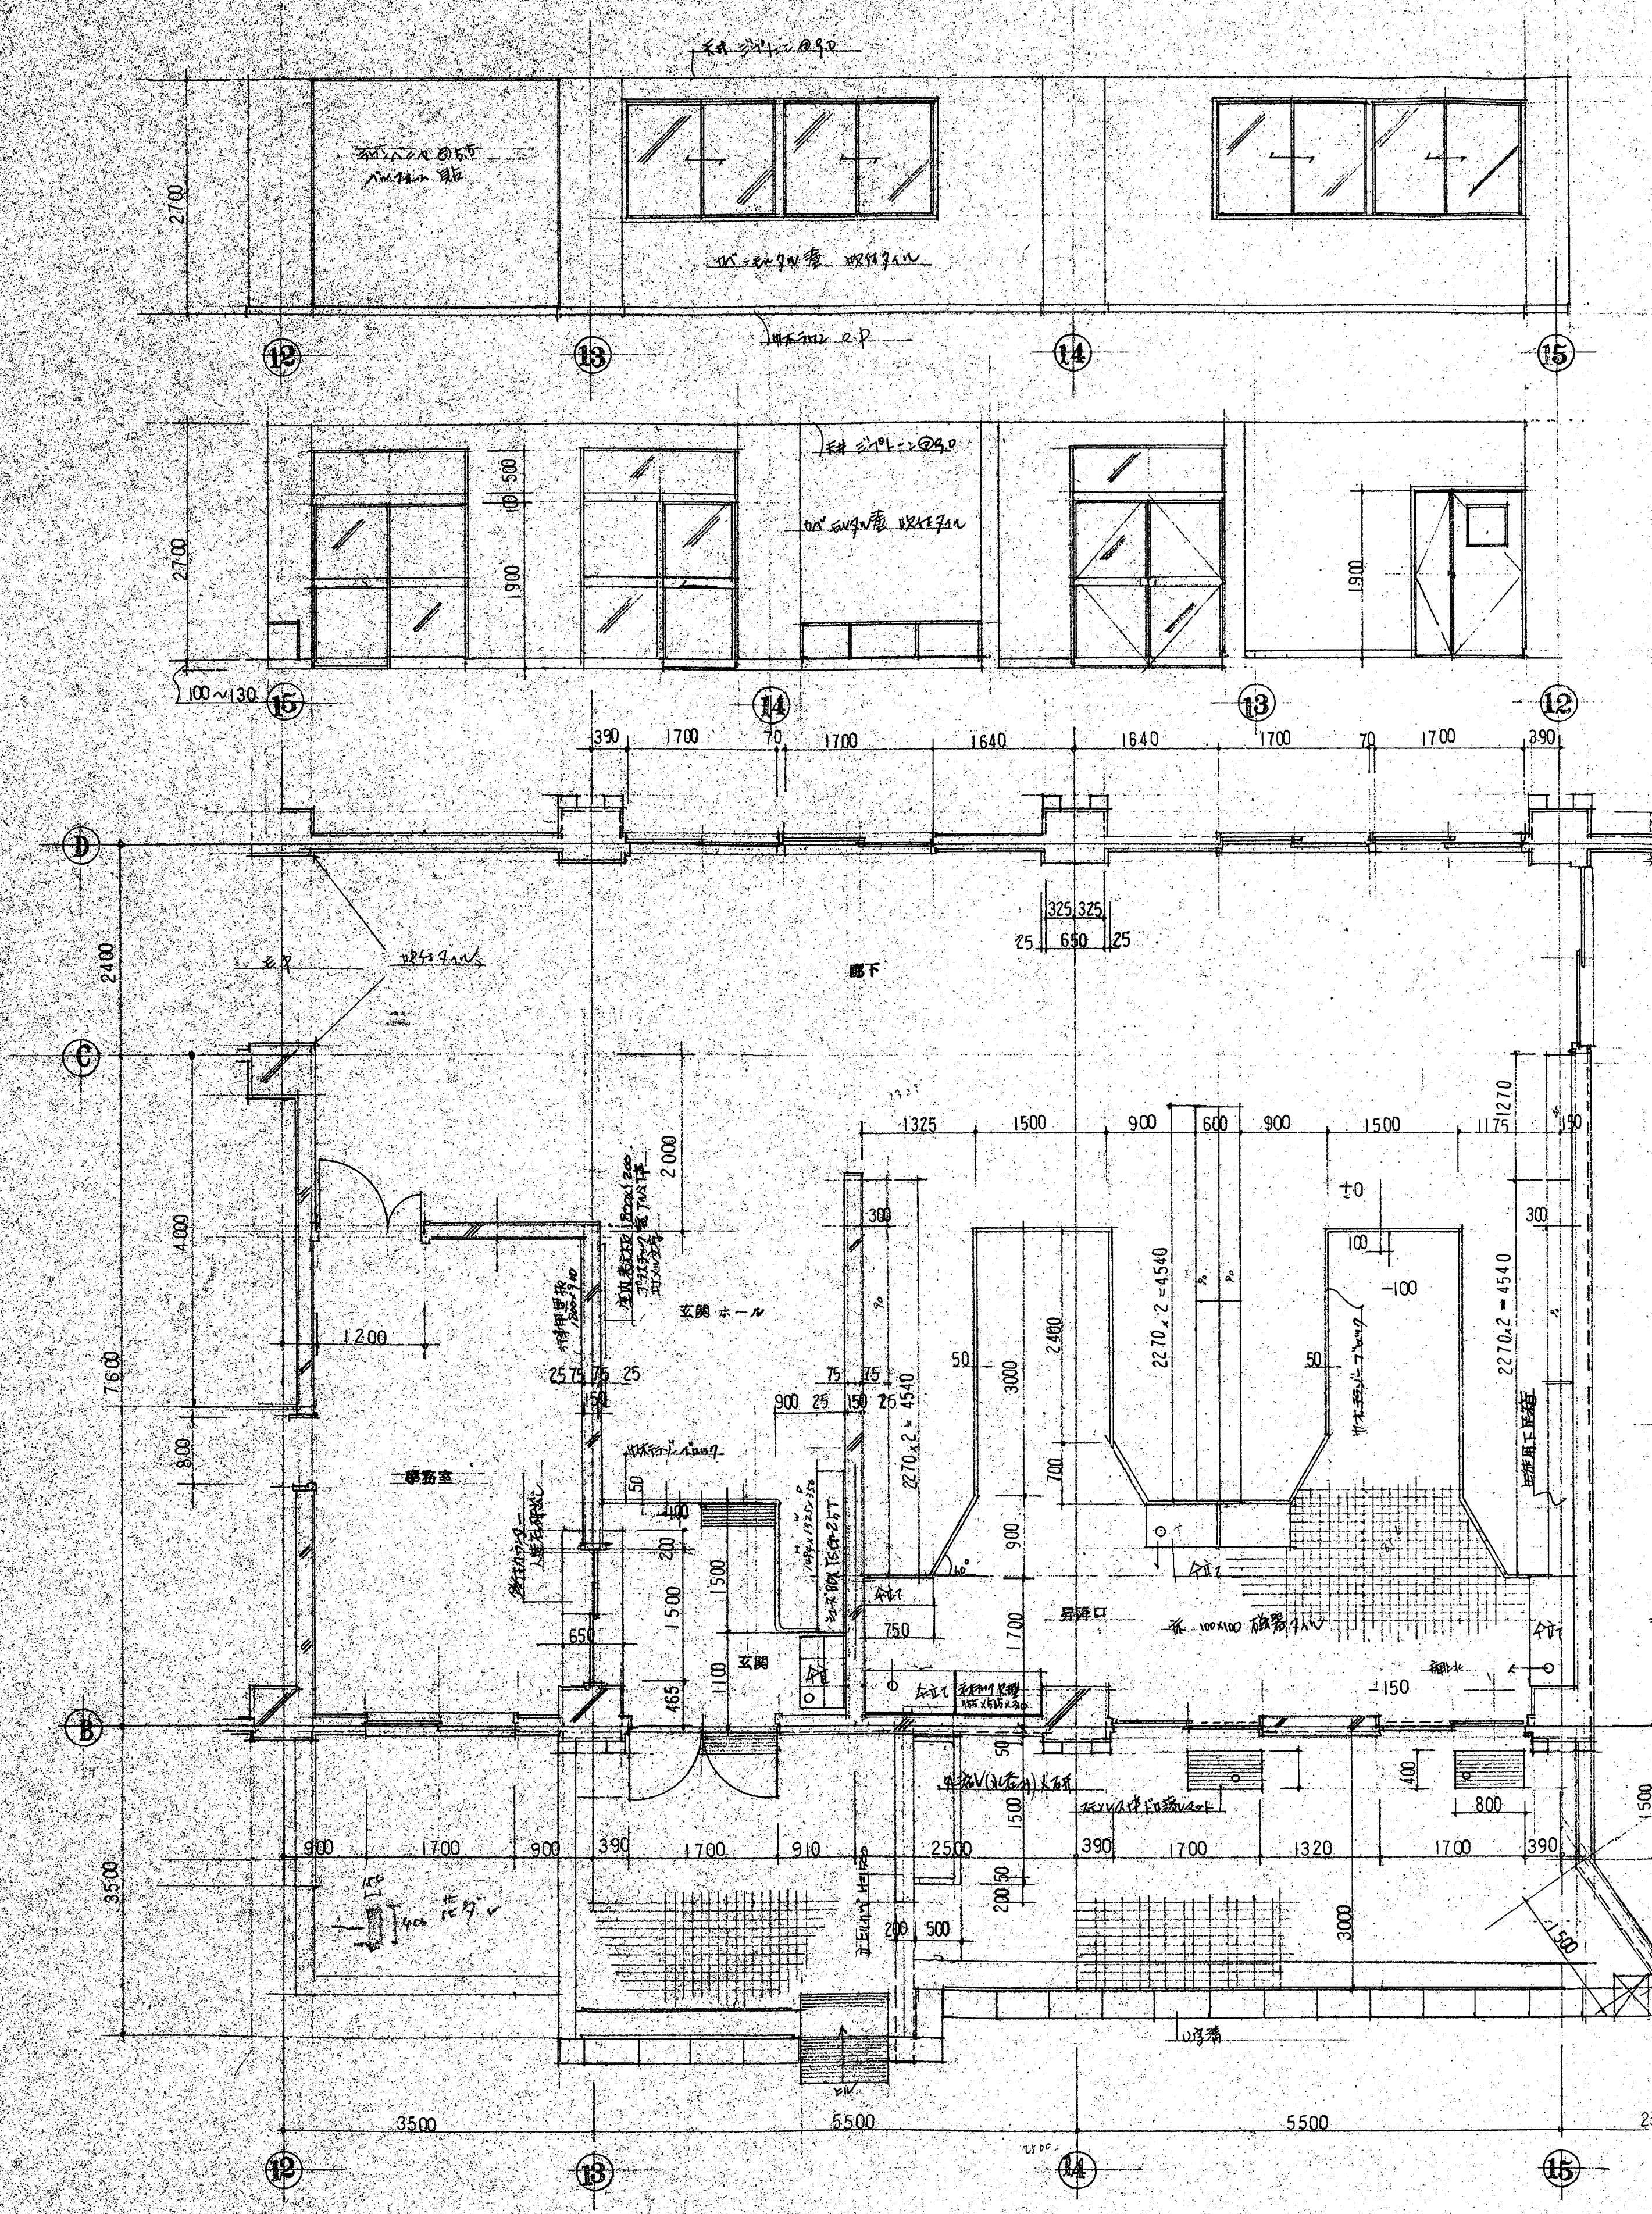



概要	設計年月日	設計	検図	承認	工事名	縮尺	図面番号
	変更年月日	製図	担当		鴻巣市立笠原小学校校舎改築 建築 工事設計図	1/60	A
					図面名		NO. 17
					昇降口 事務所 平面詳細図 展開図		

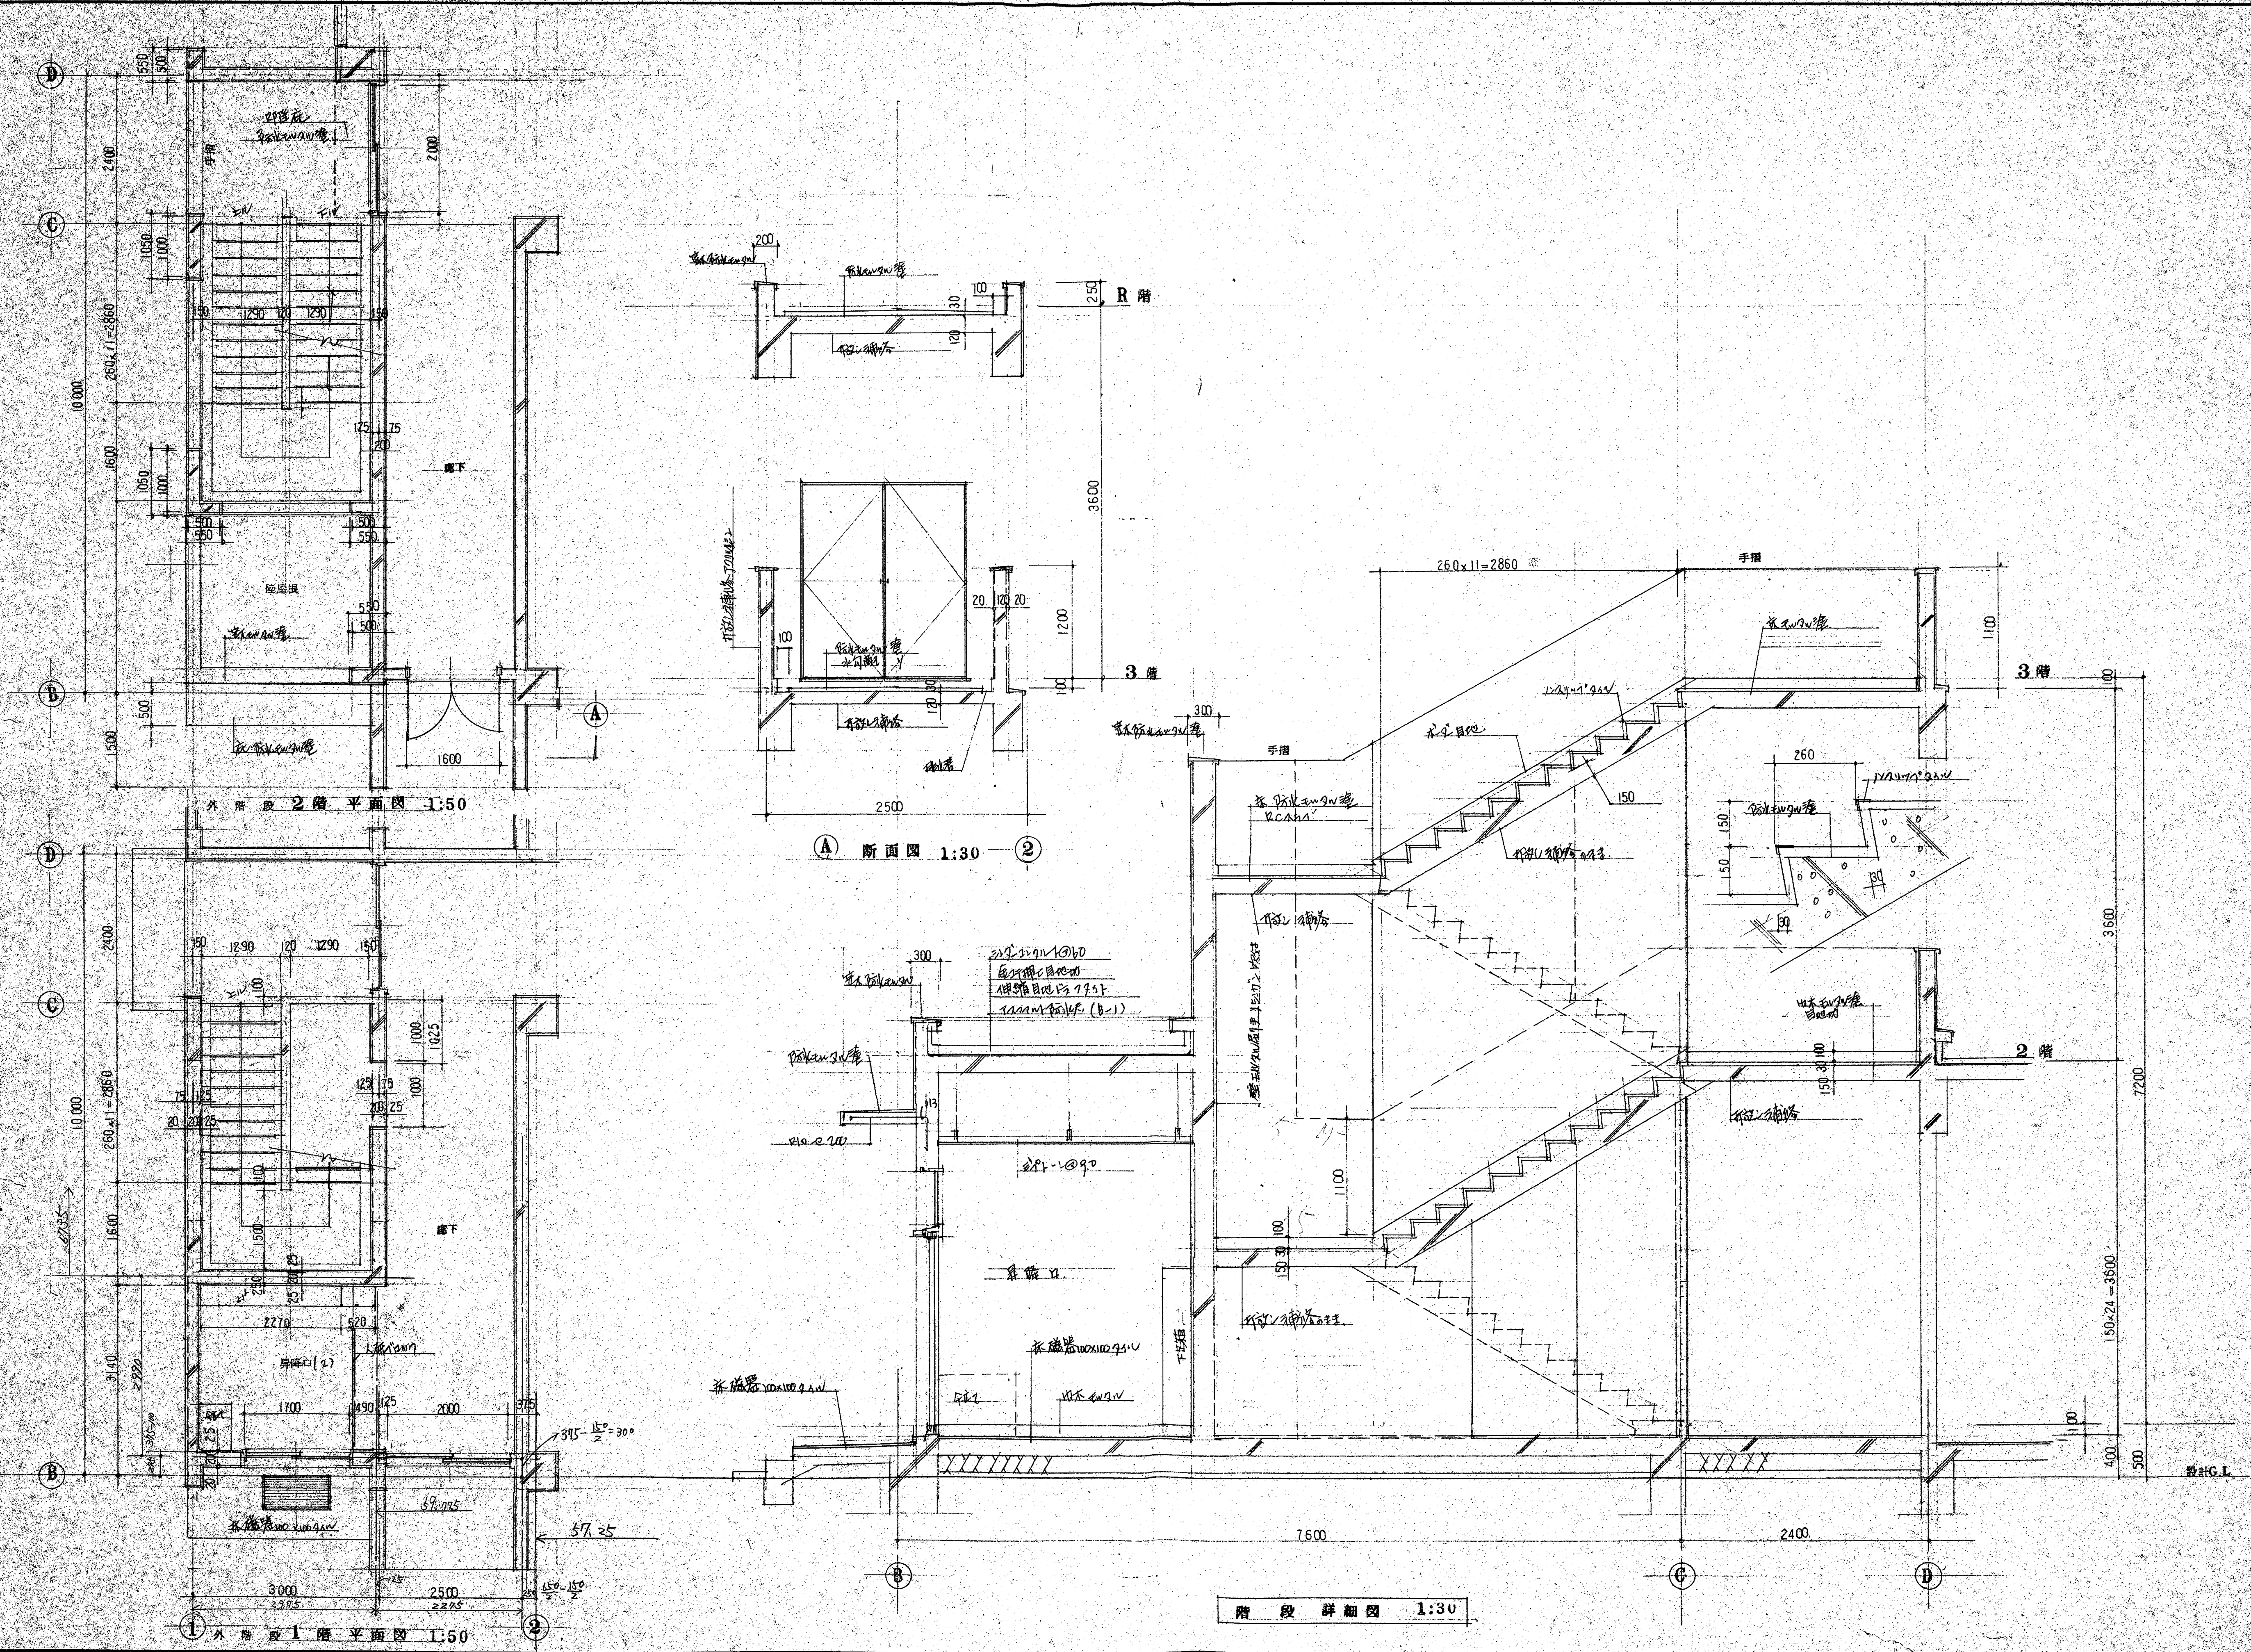




摘要	设计年月日	设计	绘图	审核	工单名	图面号
	变更年月日	制图	担当		鸿巢市立笠原小学校校舍改築	A
					工事設計図	1/50
					階段平面図詳細図	NO. 19

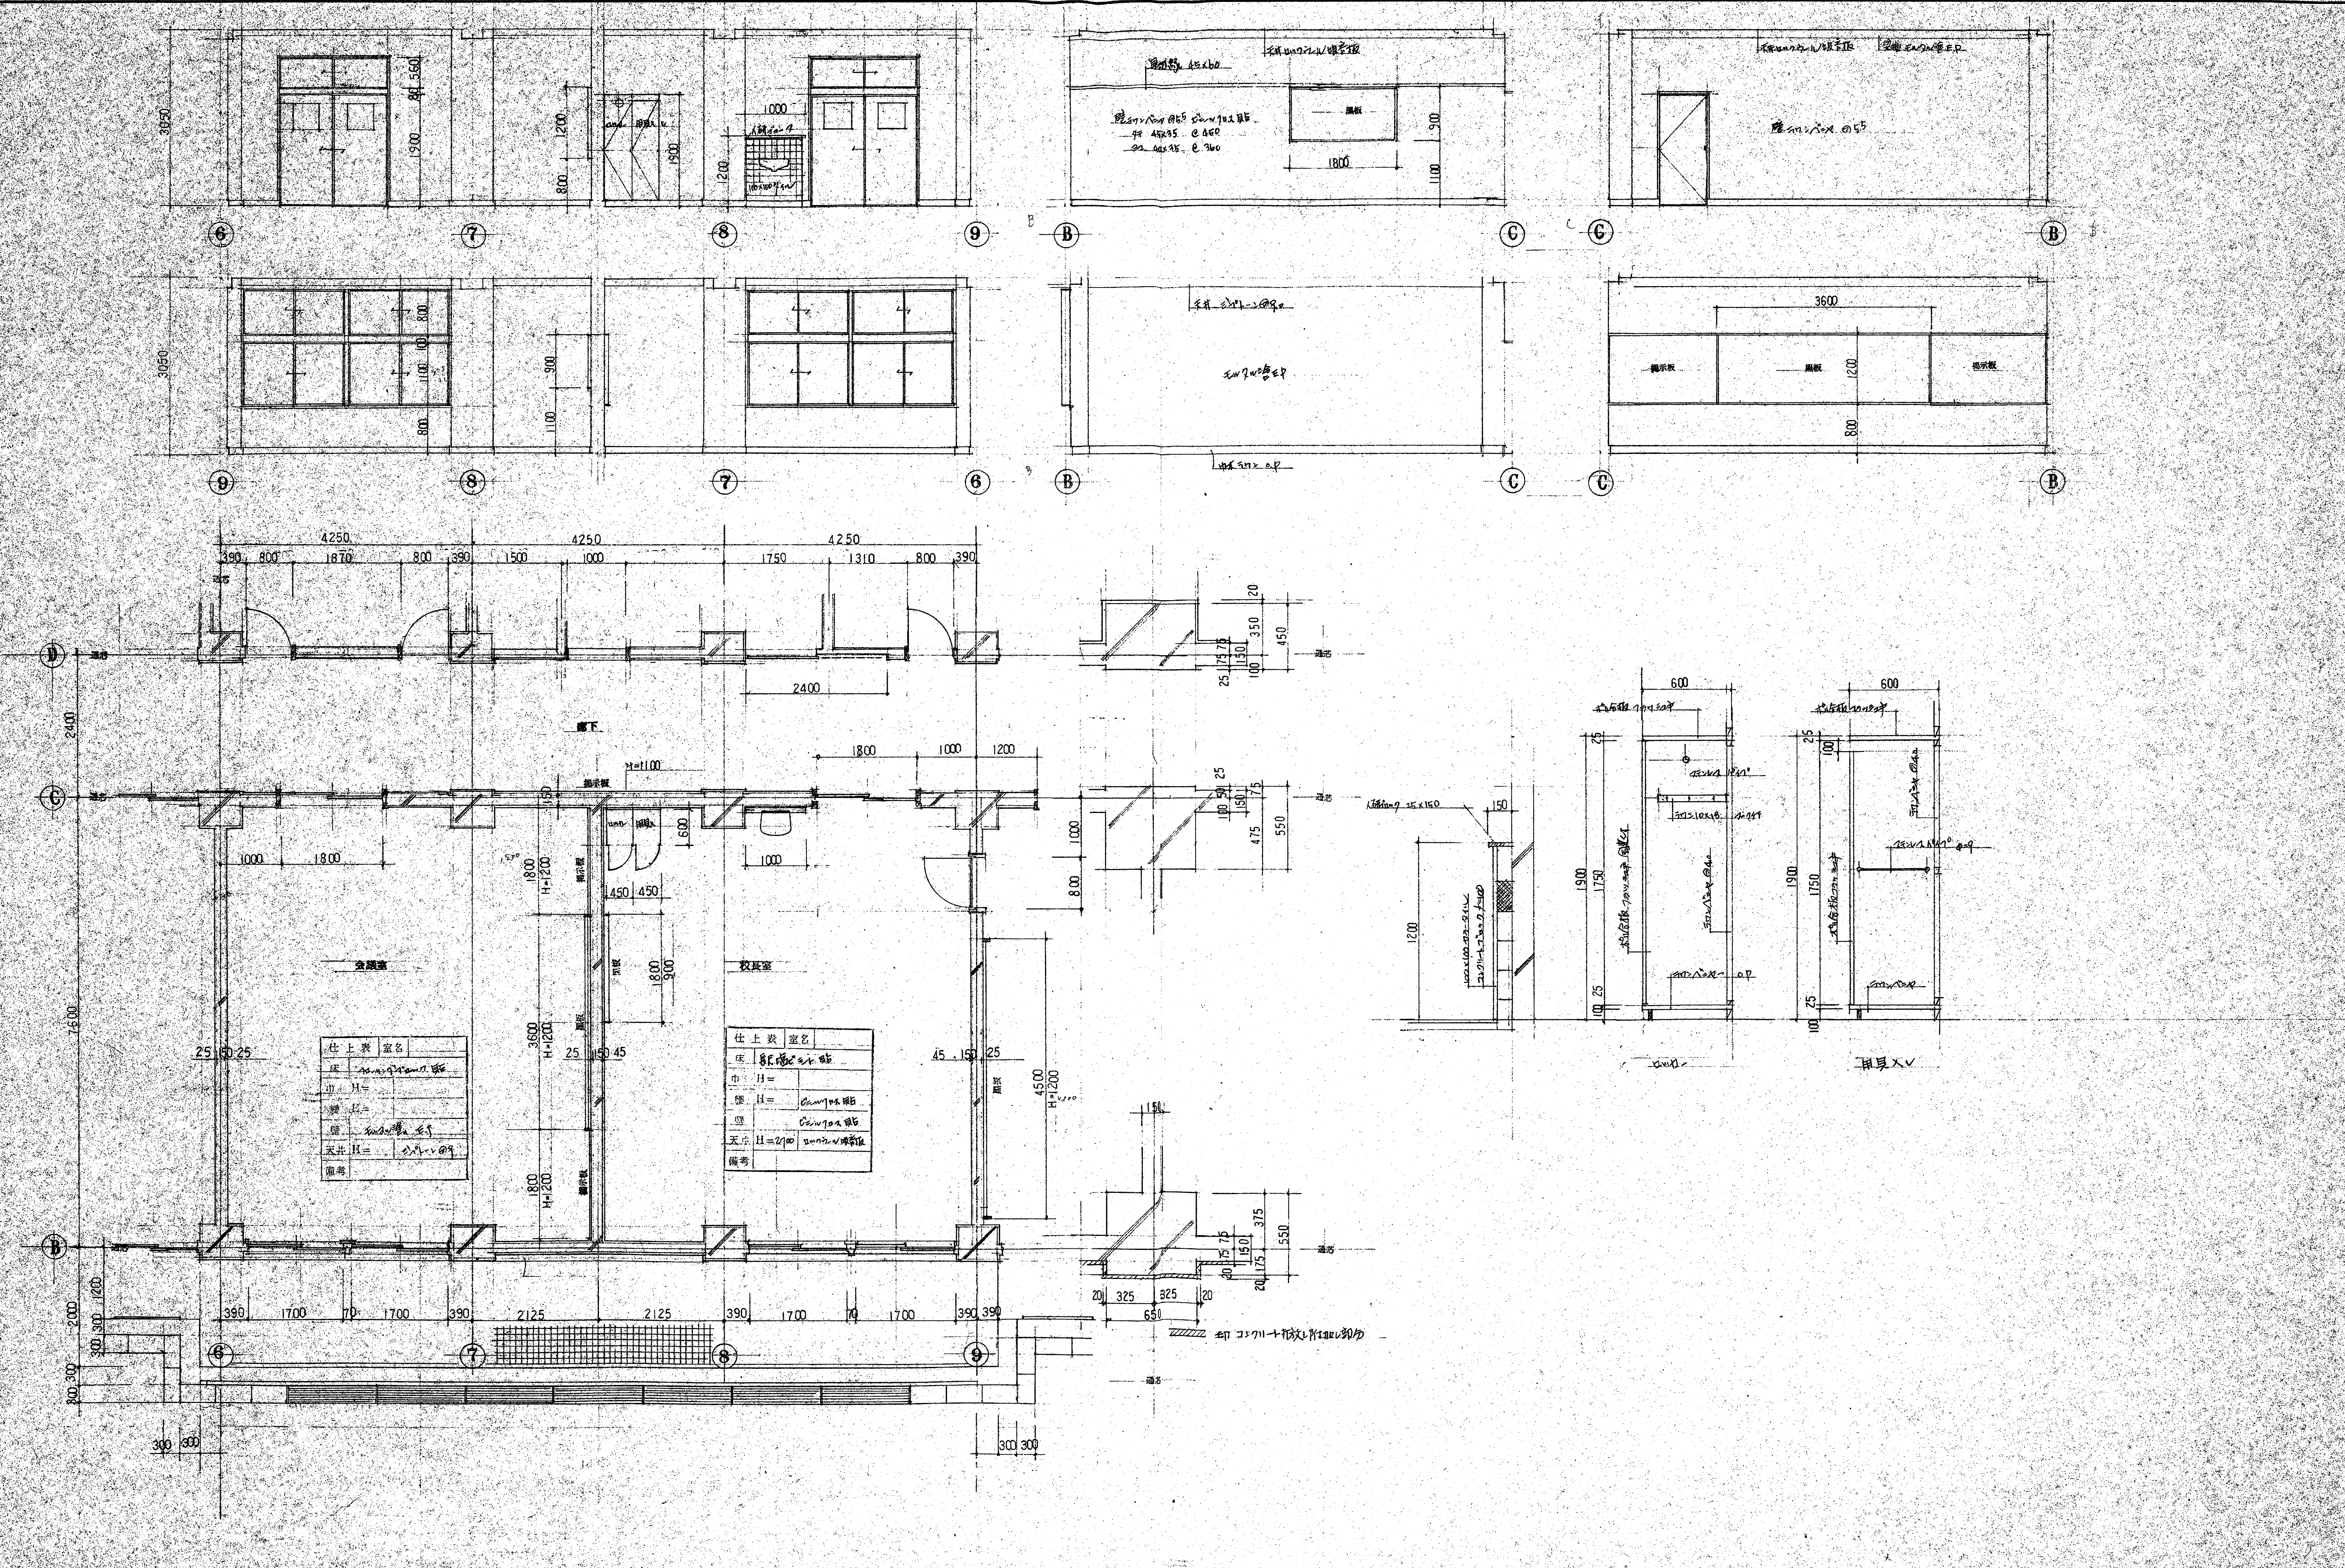


概要	設計年月日	設計	検図	承認	工事名	縮尺	図面番号
	変更年月日	製図	担当		鴻巣市立空原小学校校舎改築 建築 工事設計図	1/50	A
					図面名		No. 20
					校舎組合議室 平面詳細図 展開図		

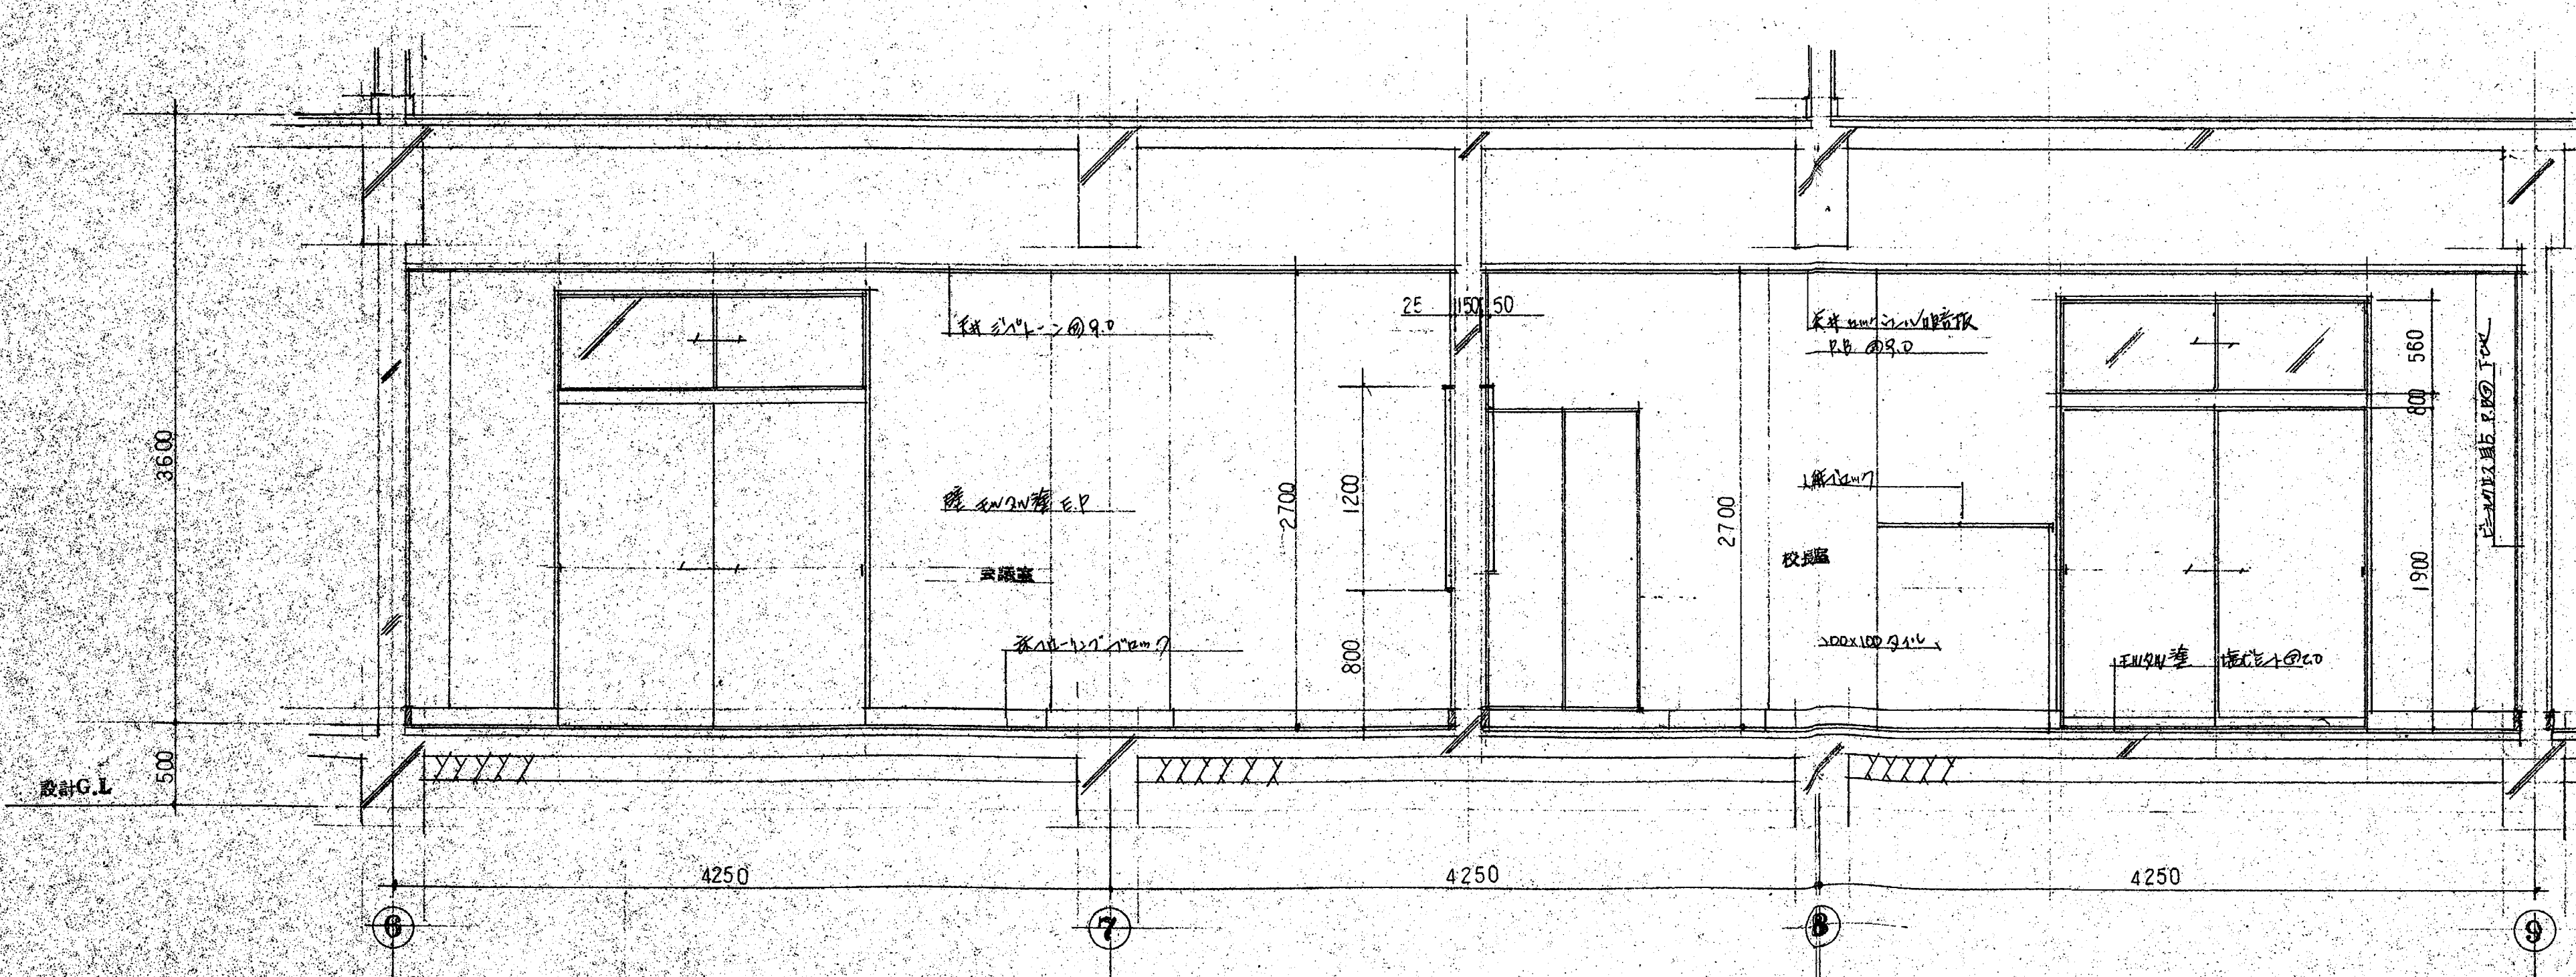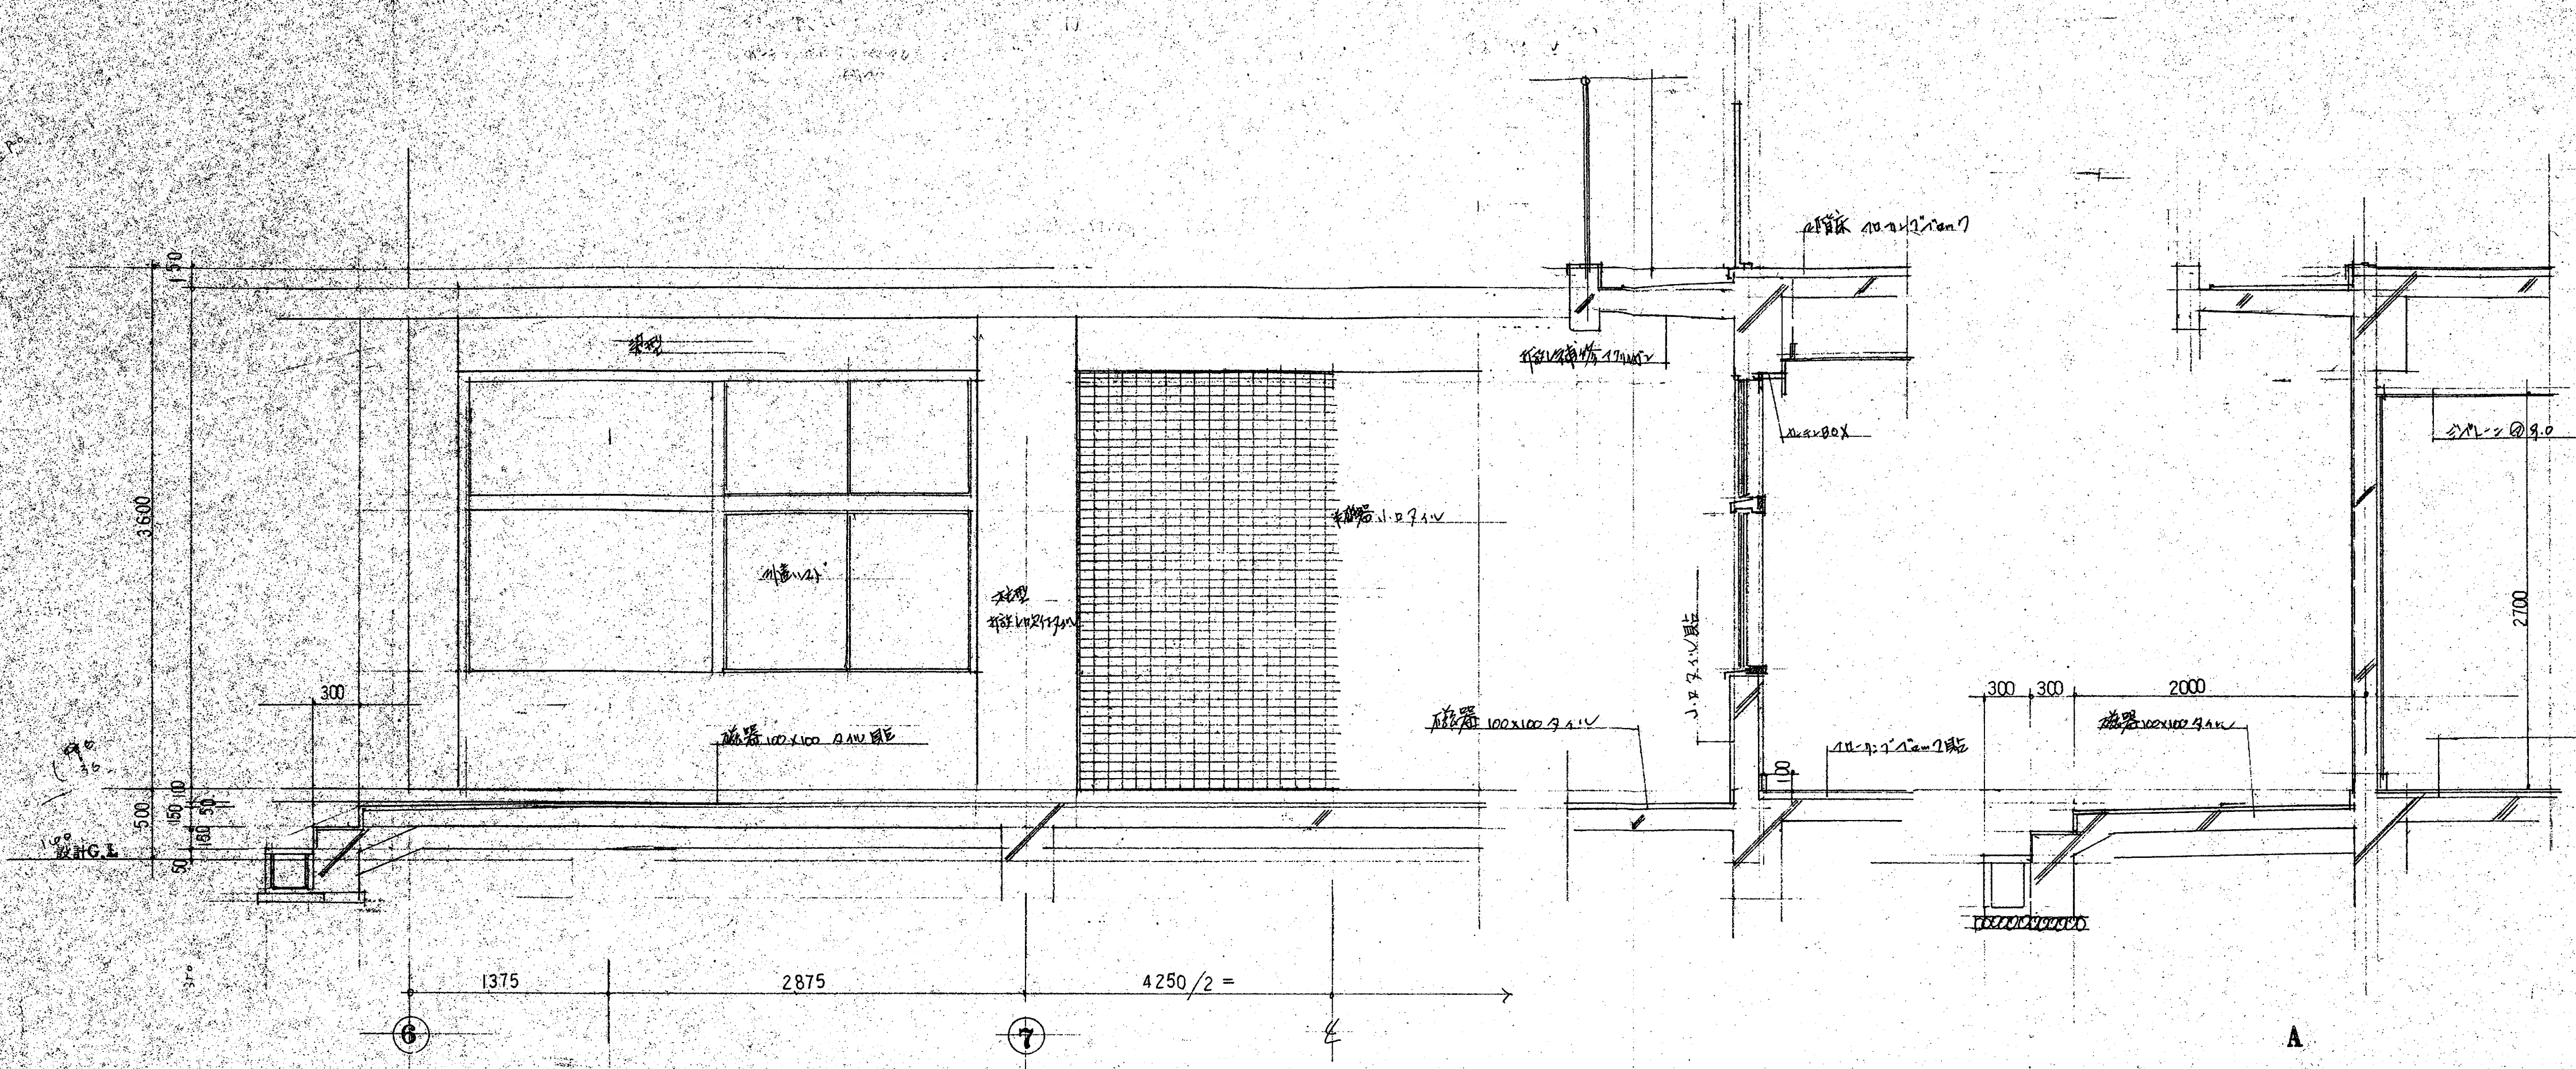

概要	設計年月日	設計	検図	承認	工事名	縮尺	図面番号
	変更年月日	製図	担当		鴻巣市立笠原小学校校舎改築	1/80	A
					工事設計図		NO. 21
					図面名		所画 詳細図

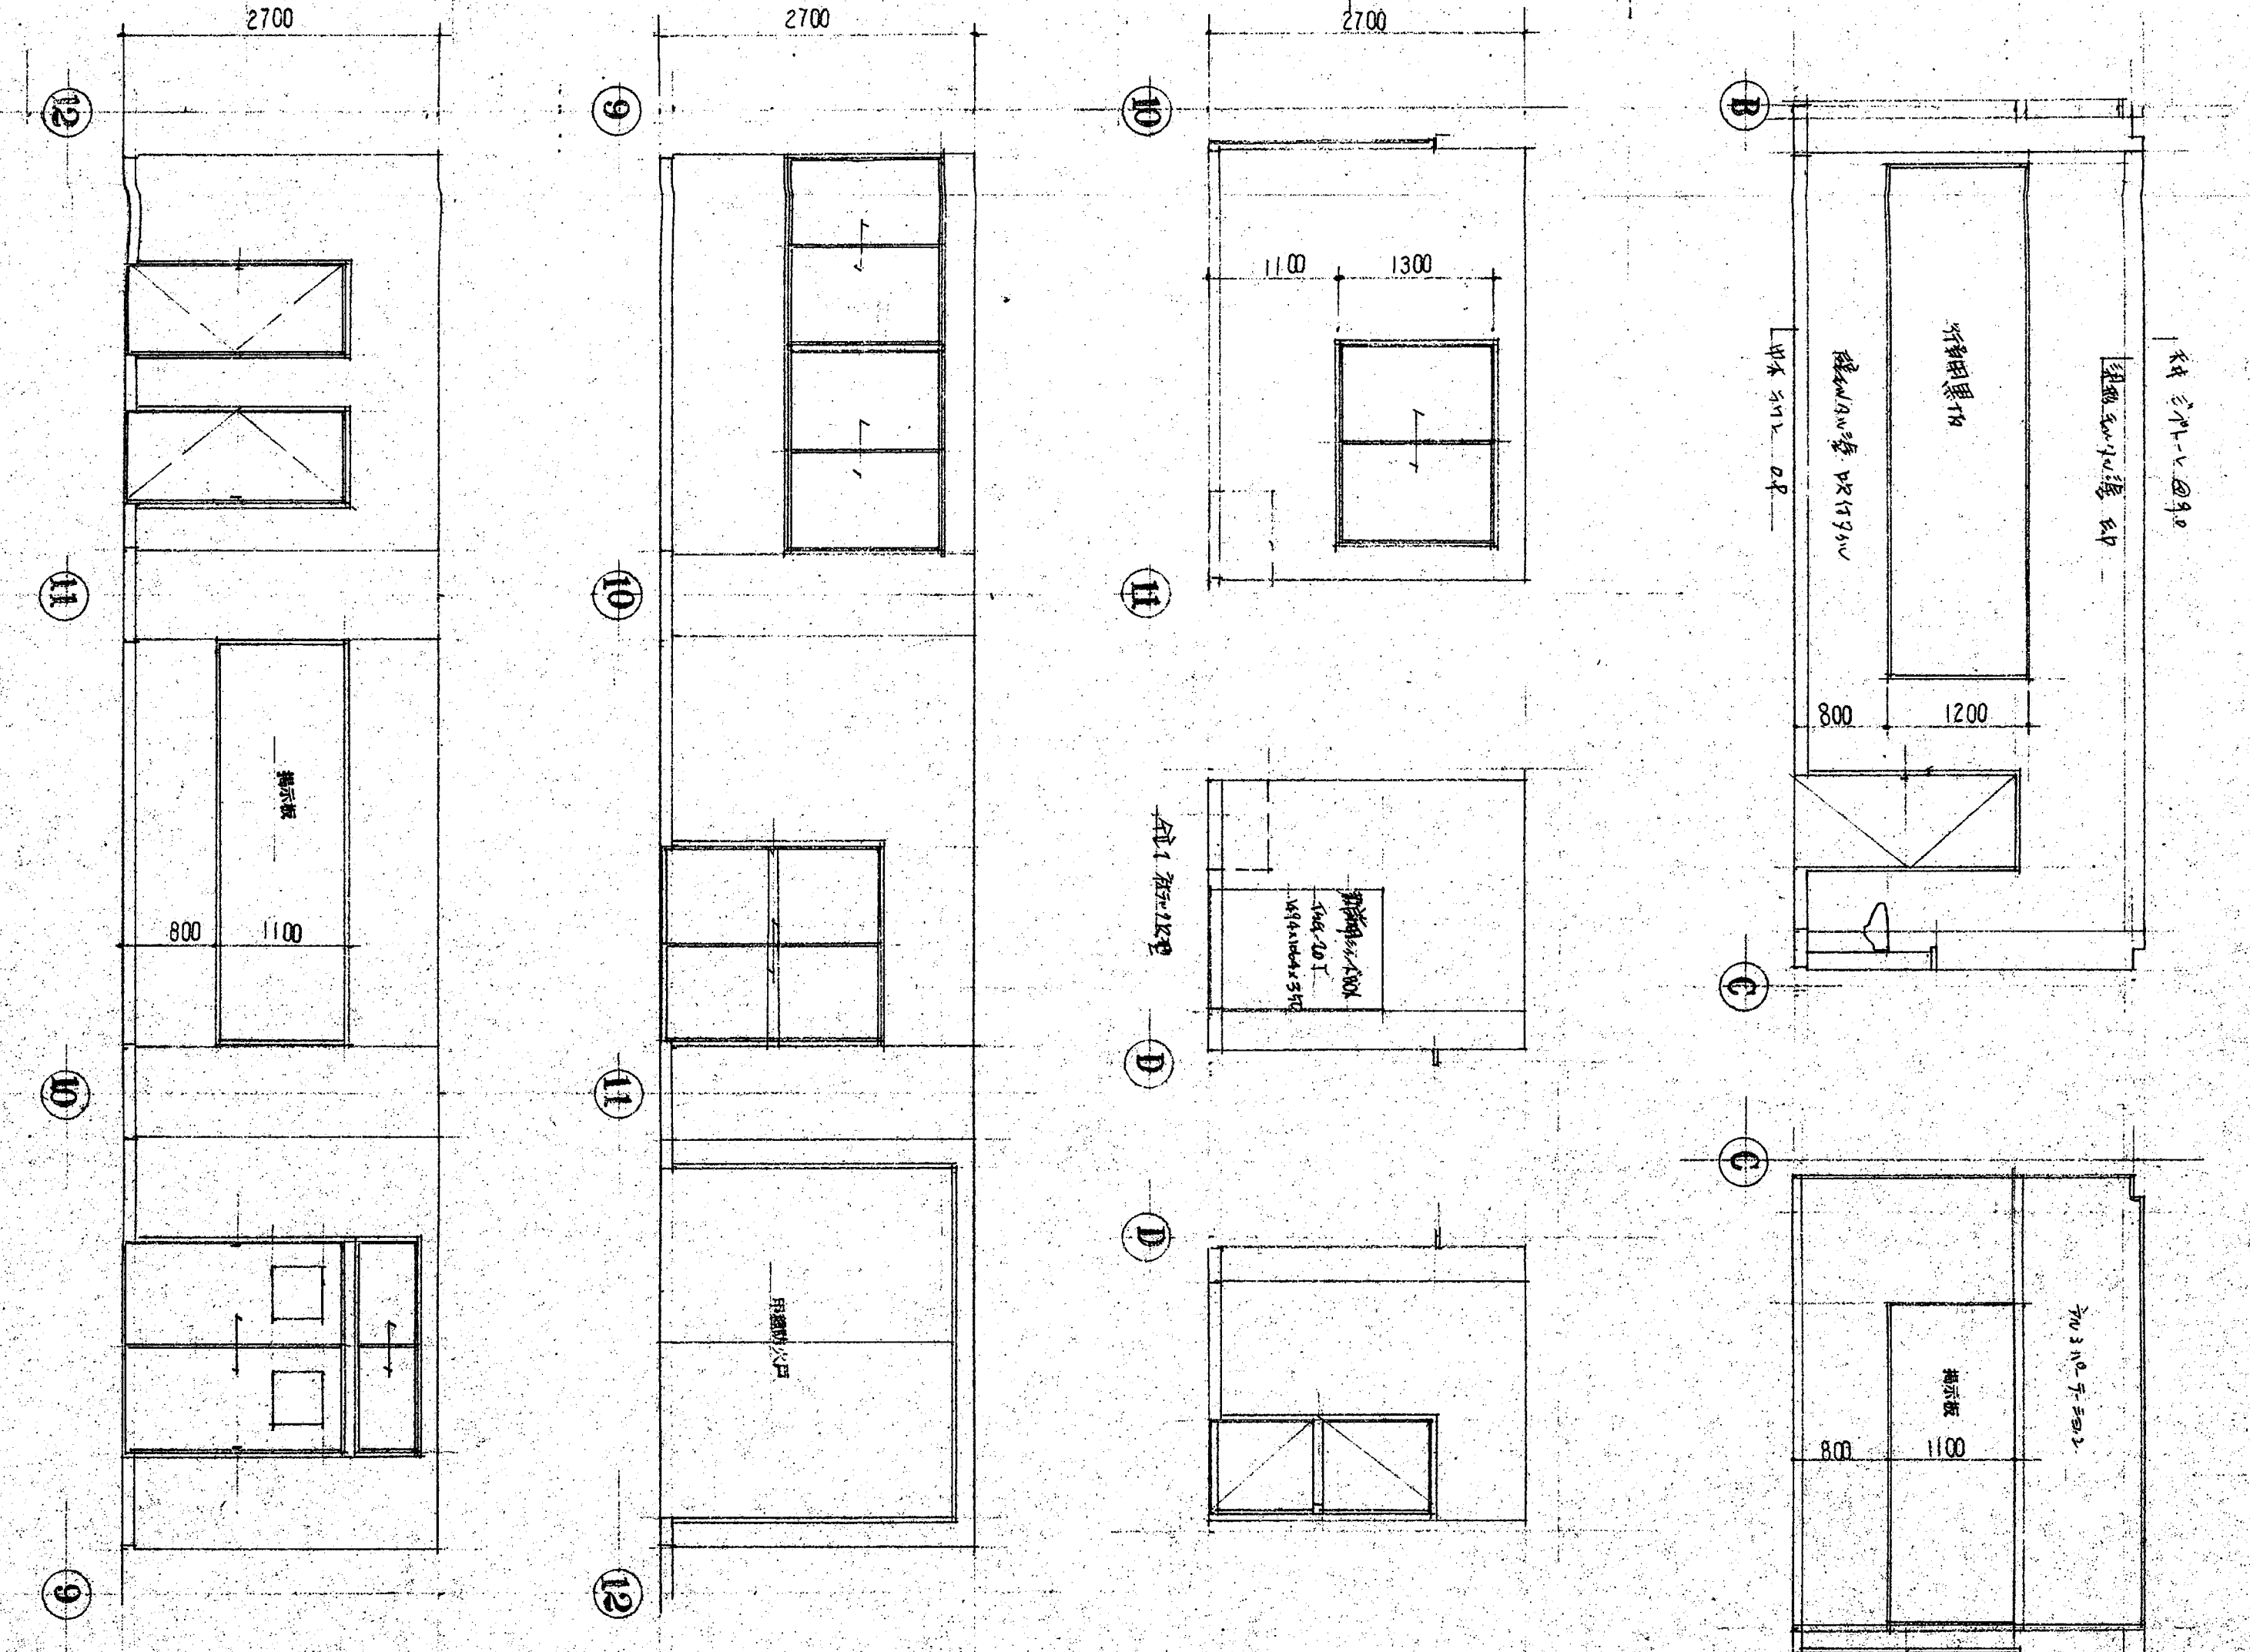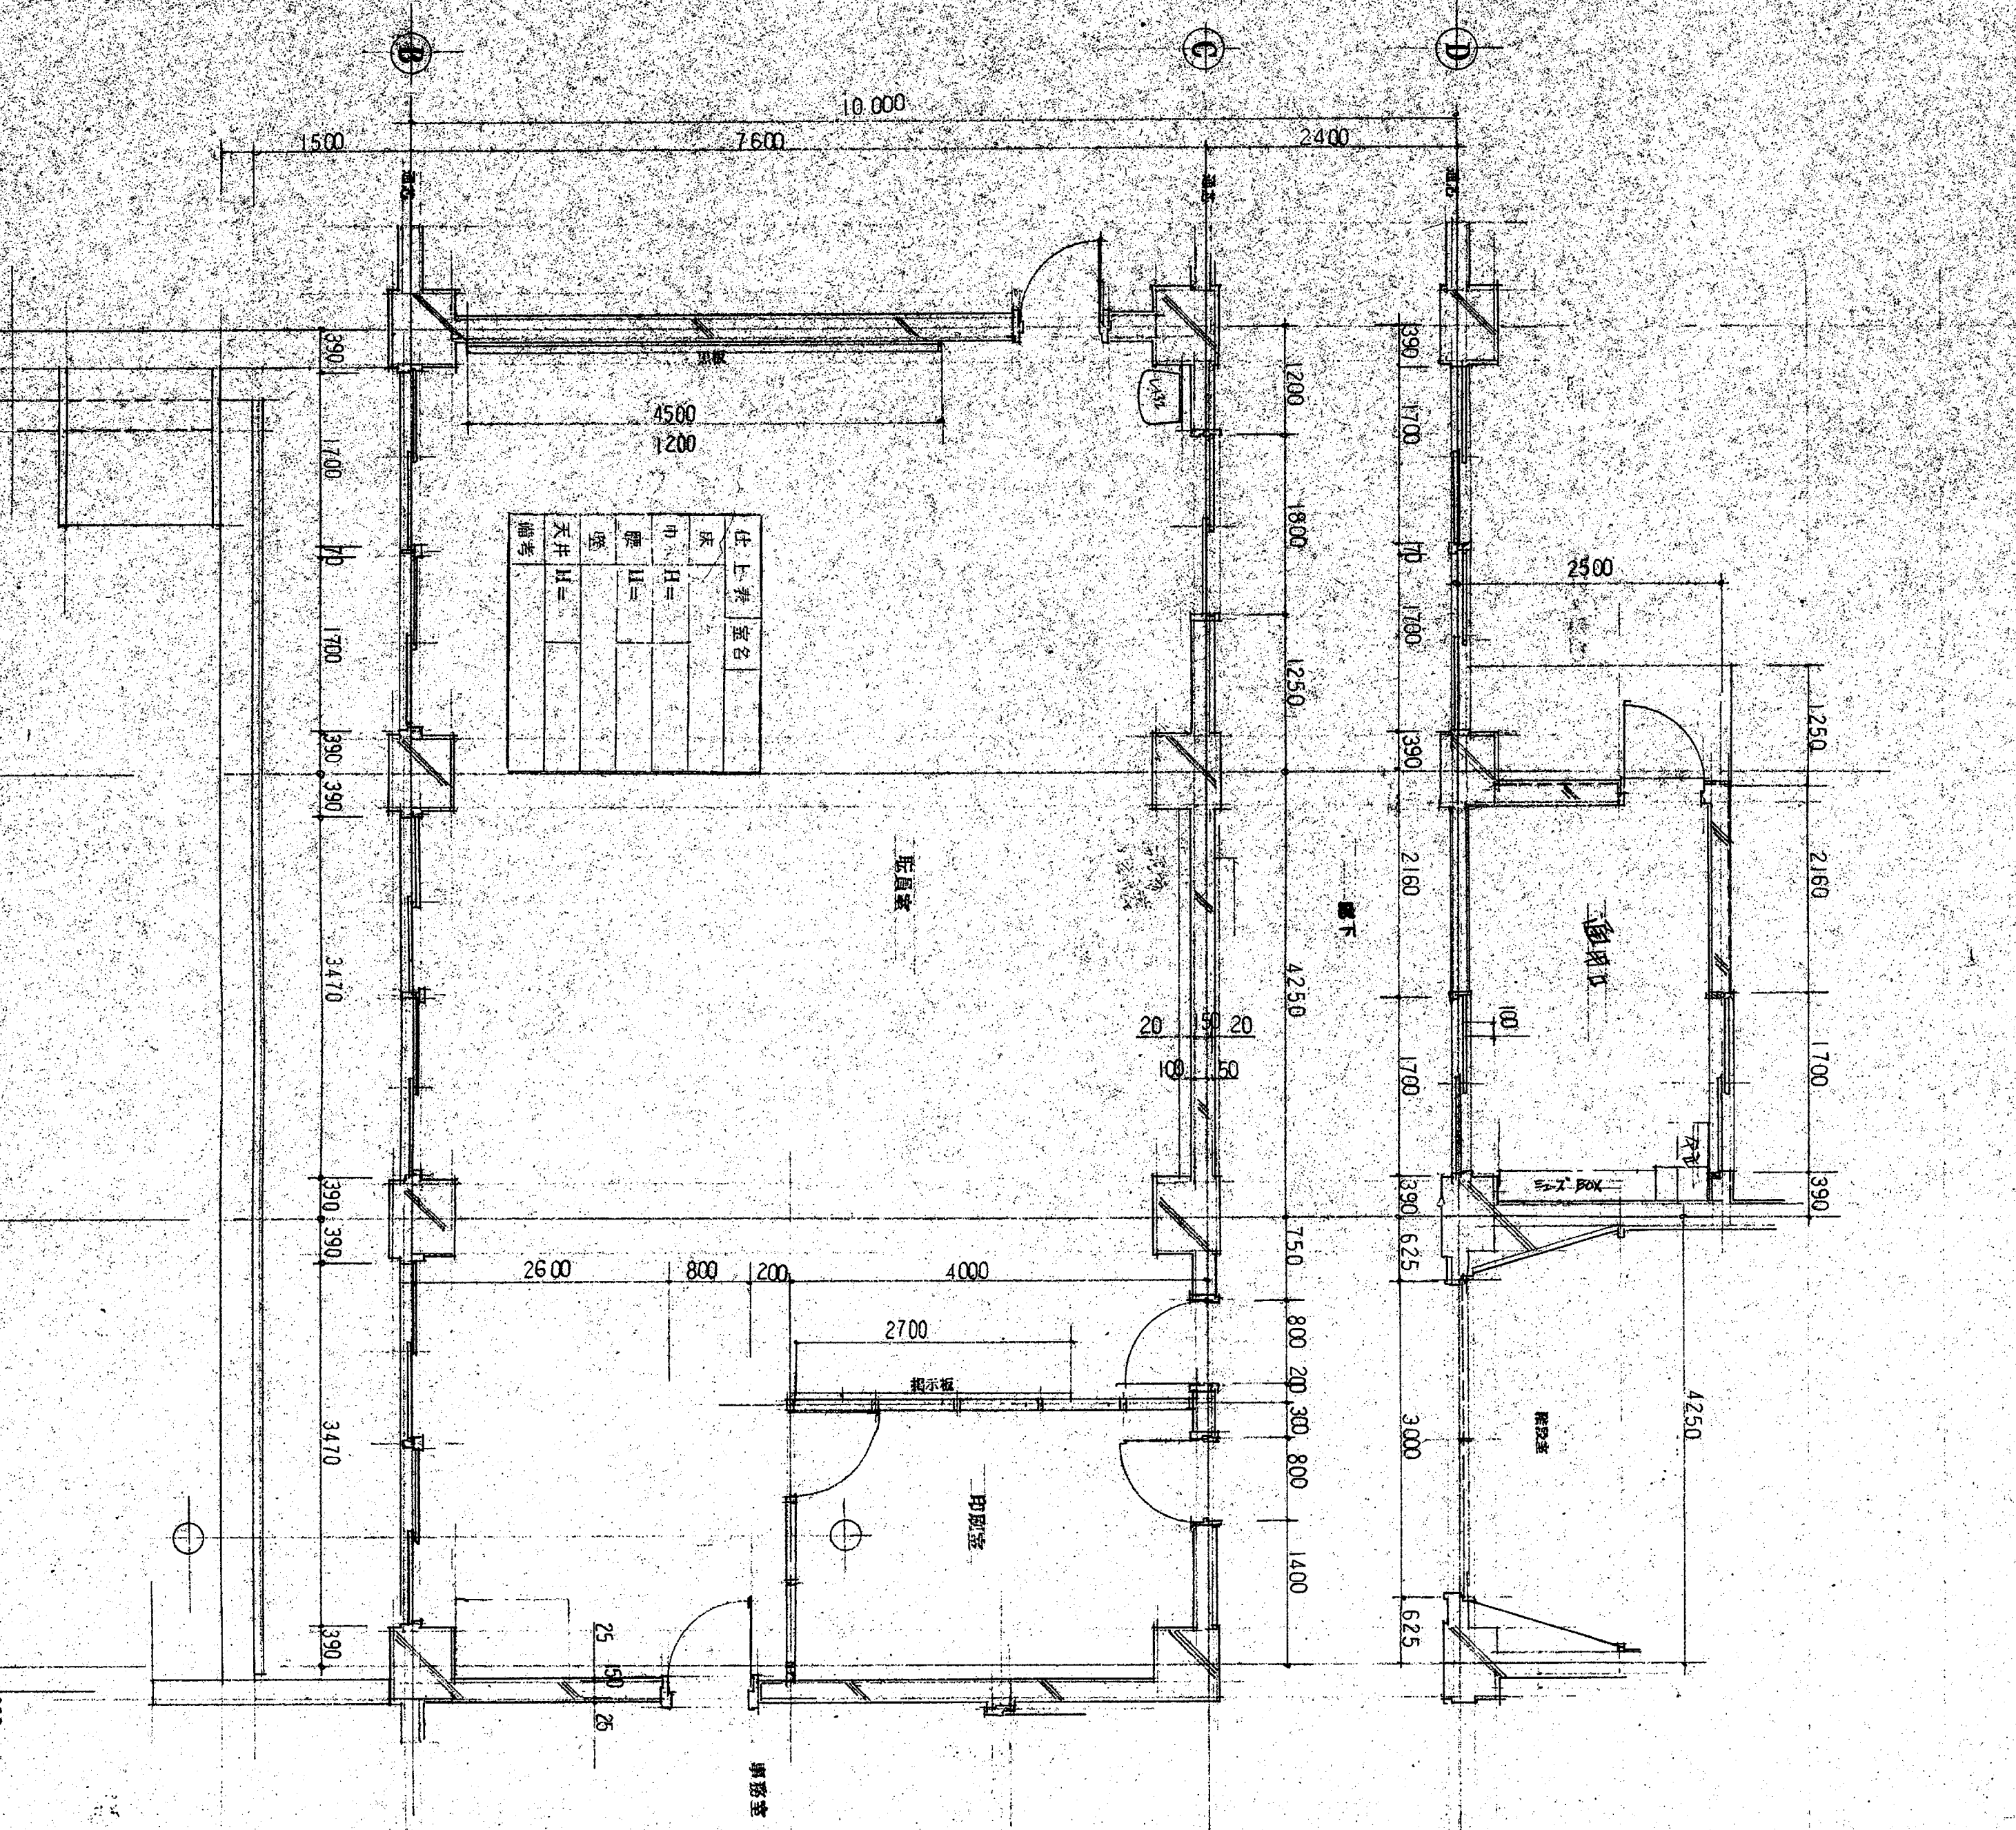
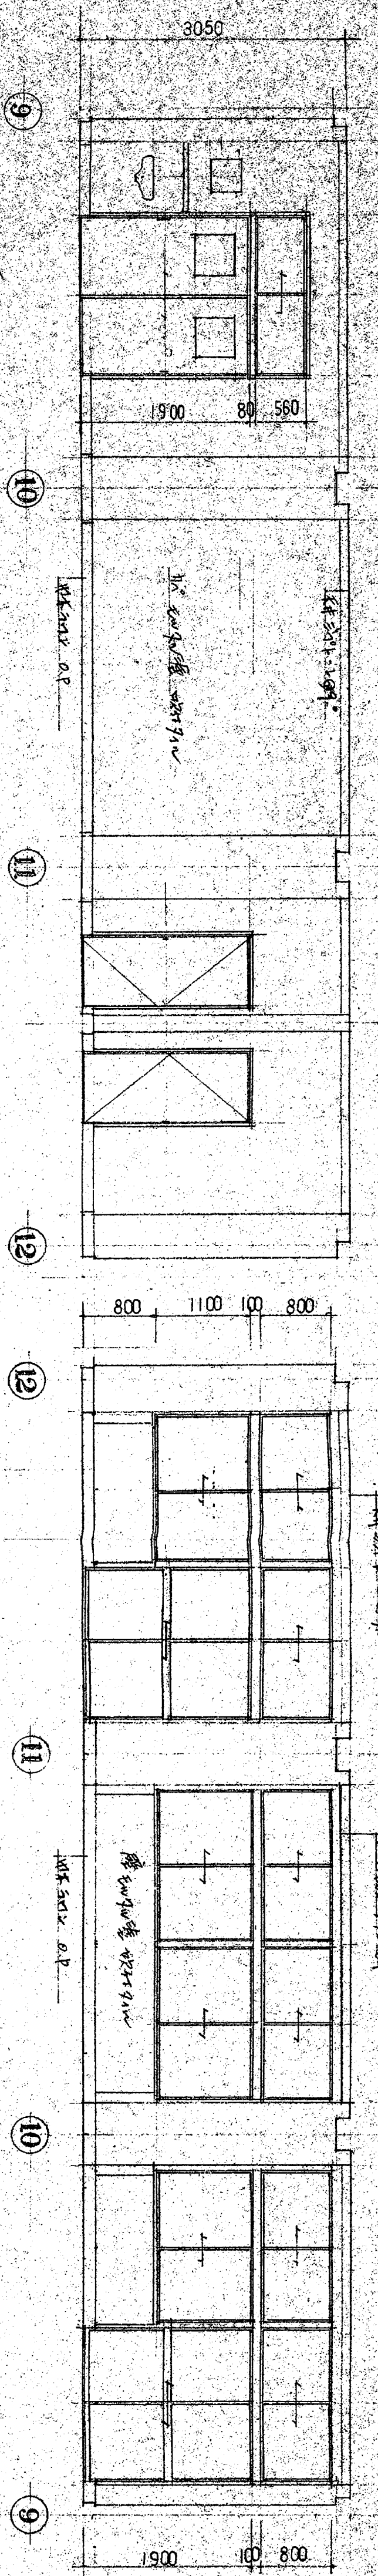


设计年月日: _____ 设计: _____ 校对: _____ 审核: _____ 日期: _____
 变更年月日: _____ 制图: _____ 标注: _____ 审核: _____ 日期: _____
 工程名称: 揭阳市立实验小学校舍改造
 工程地点: 揭阳市立实验小学
 工程阶段: 平面设计图 展期图
 比例: 1:50
 图号: NO. 22
 设计人: A
 审核人: A
 日期: 2022

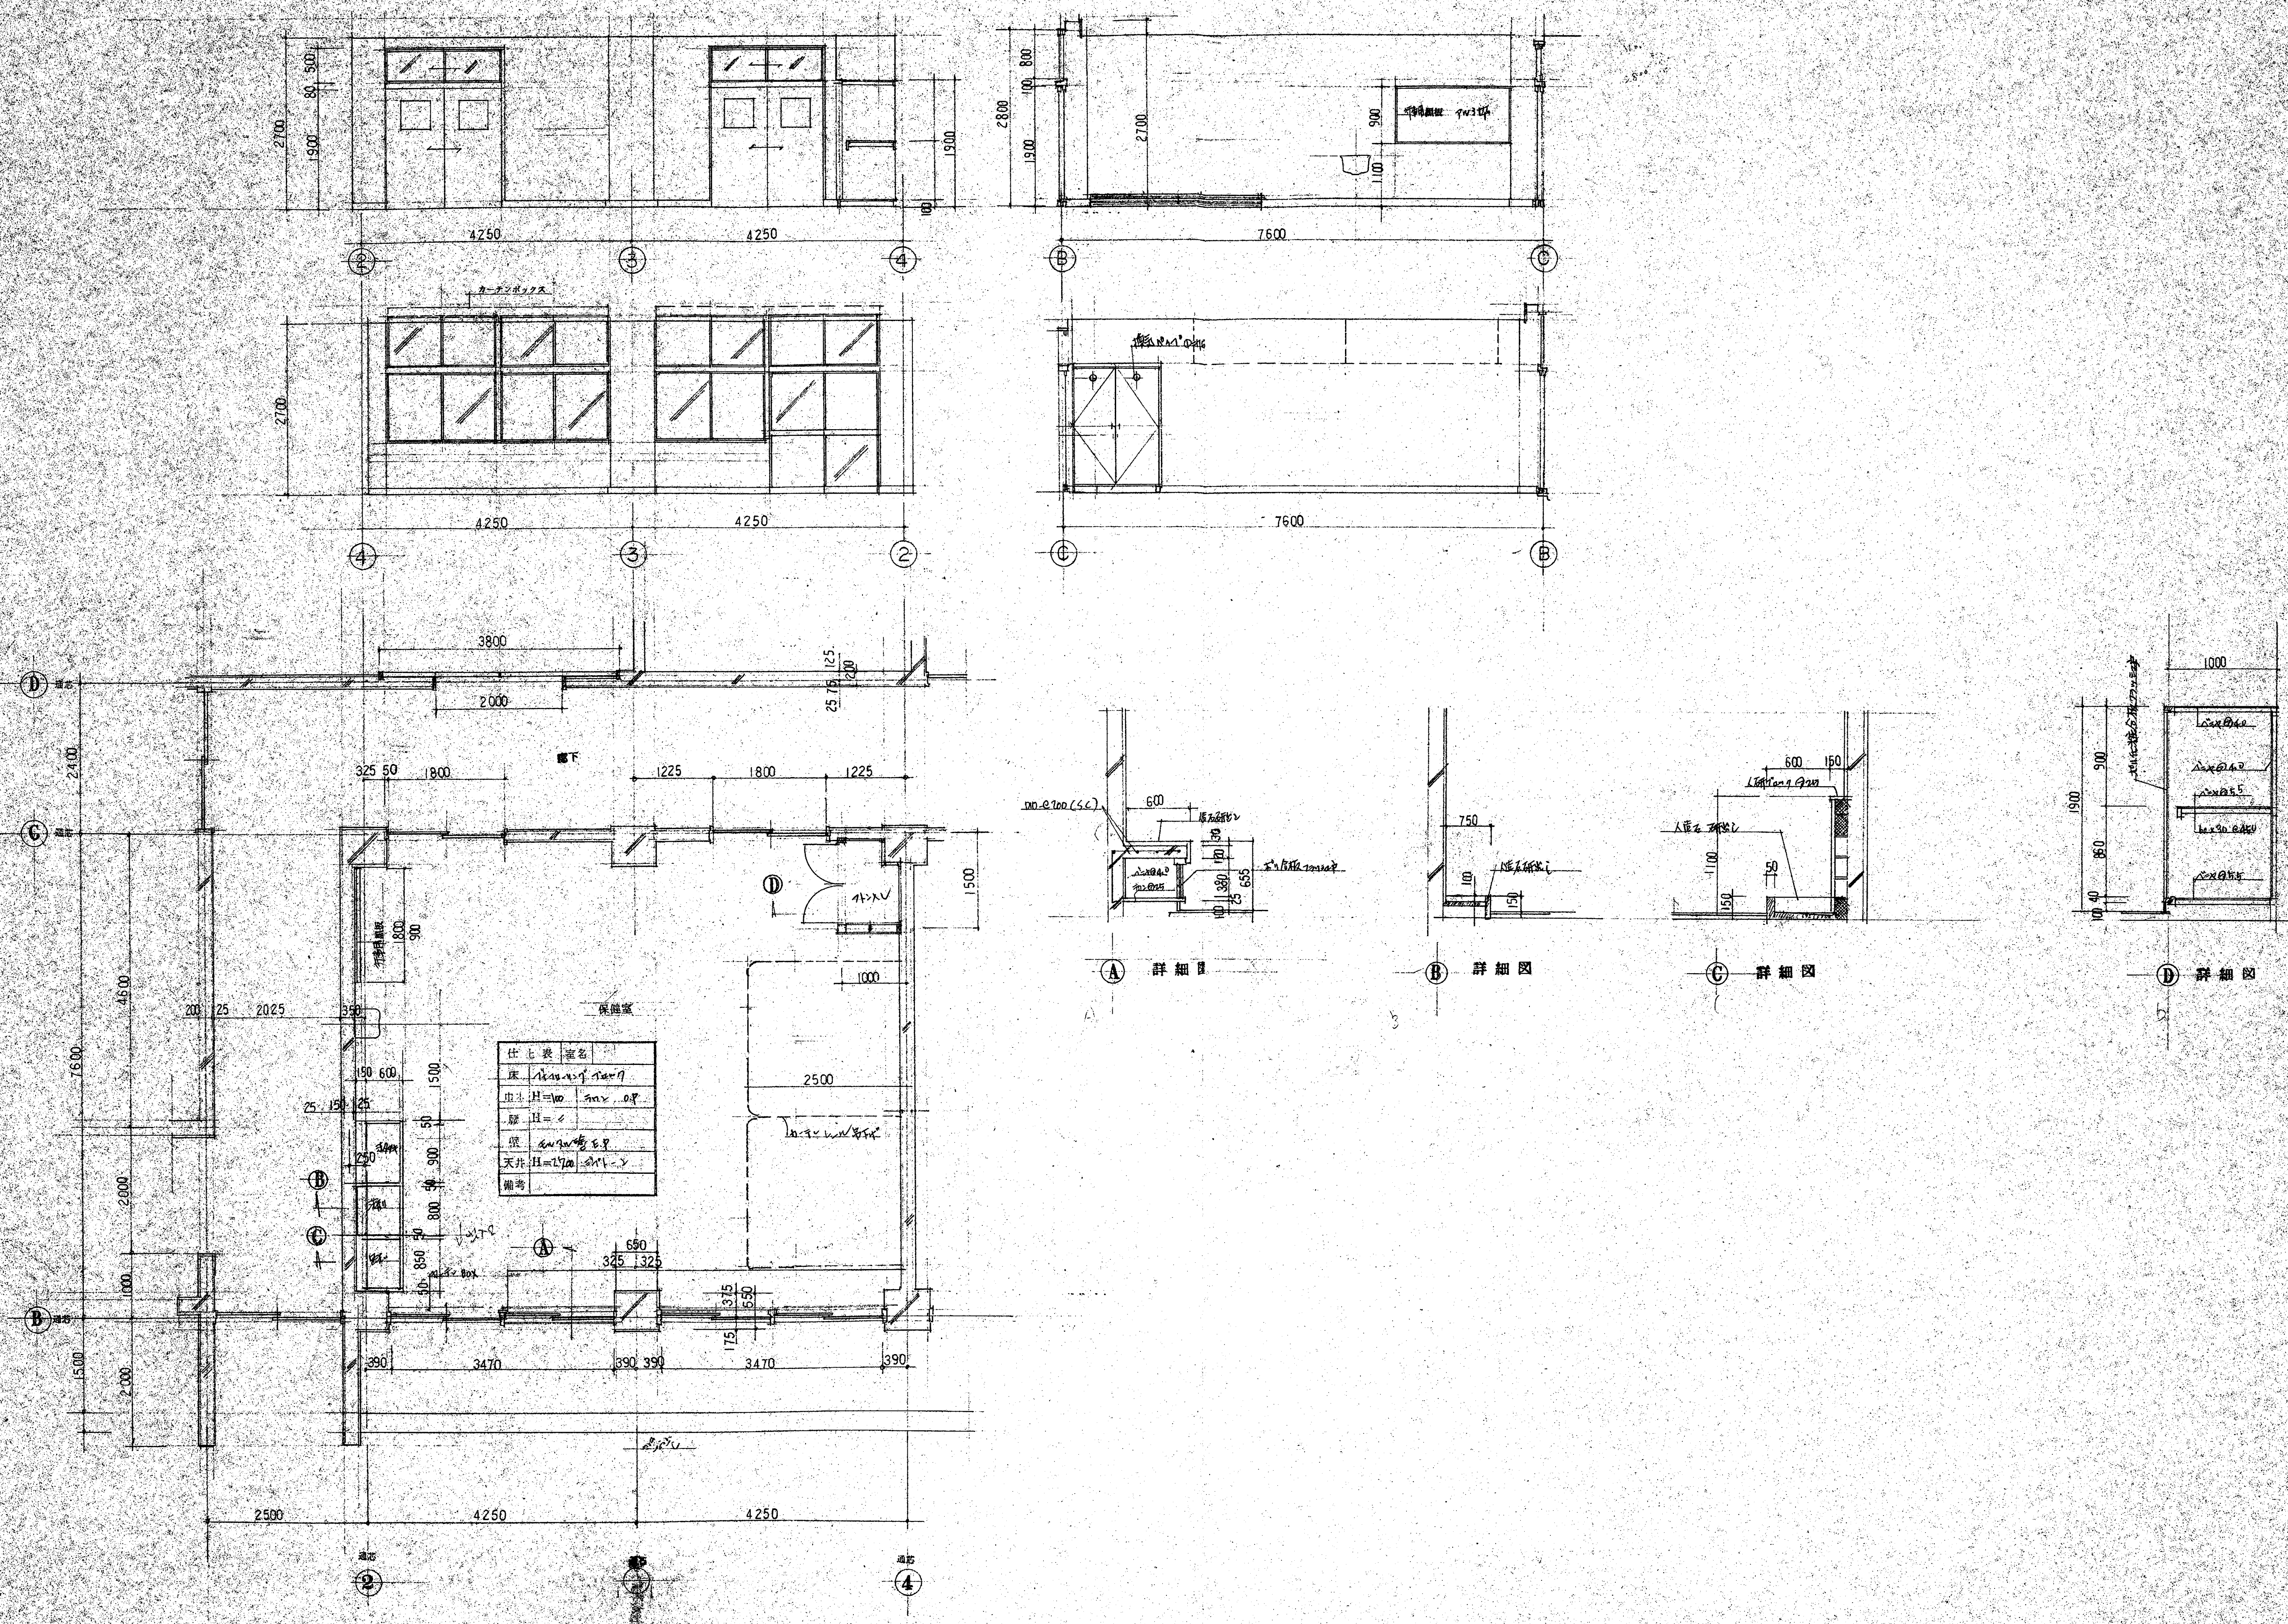


仕上表 室名	
床	クッションフロア
出入口	H=100 枠、OP
扉	H=100
壁	珪藻土塗り
天井	H=1700 石膏ボード
備考	


概要	設計年月日	設計	検閲	承認	工事名	縮尺	図面番号
	変更年月日	製図	担当		鴻巣市立立原小学校校舎改築 建築 工事設計図	1/50	A No. 23
					図面名		
					保護室 平面詳細図 展開図		

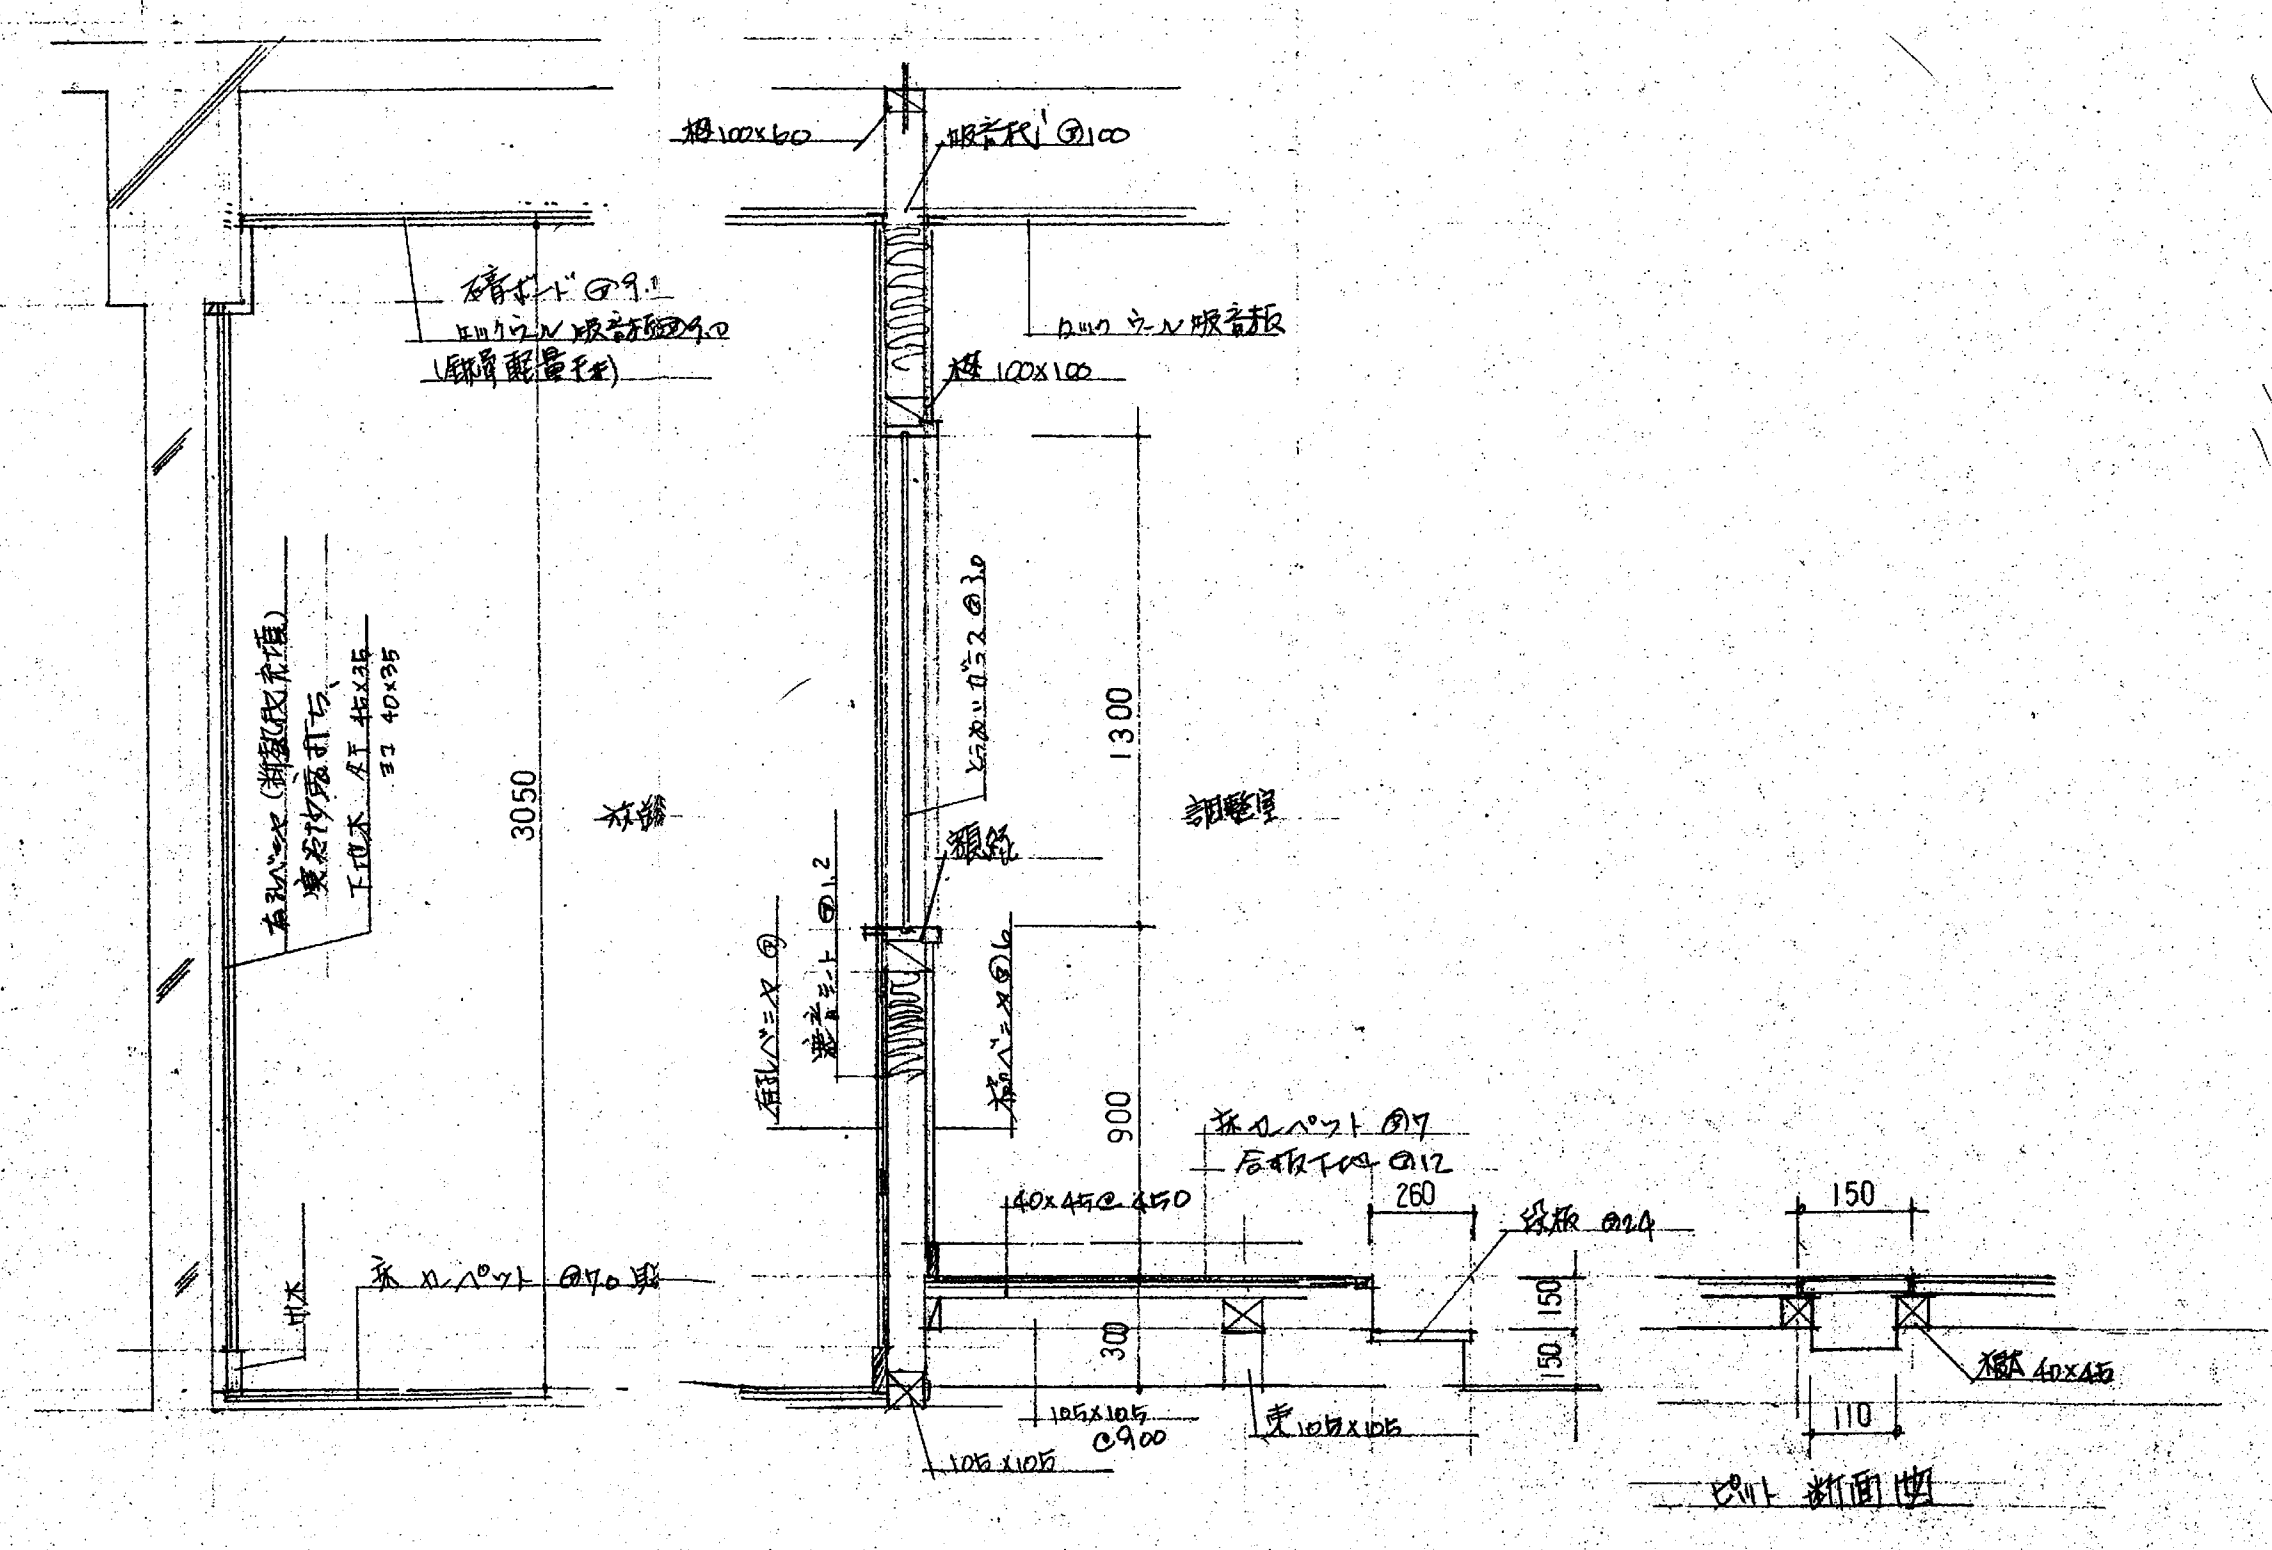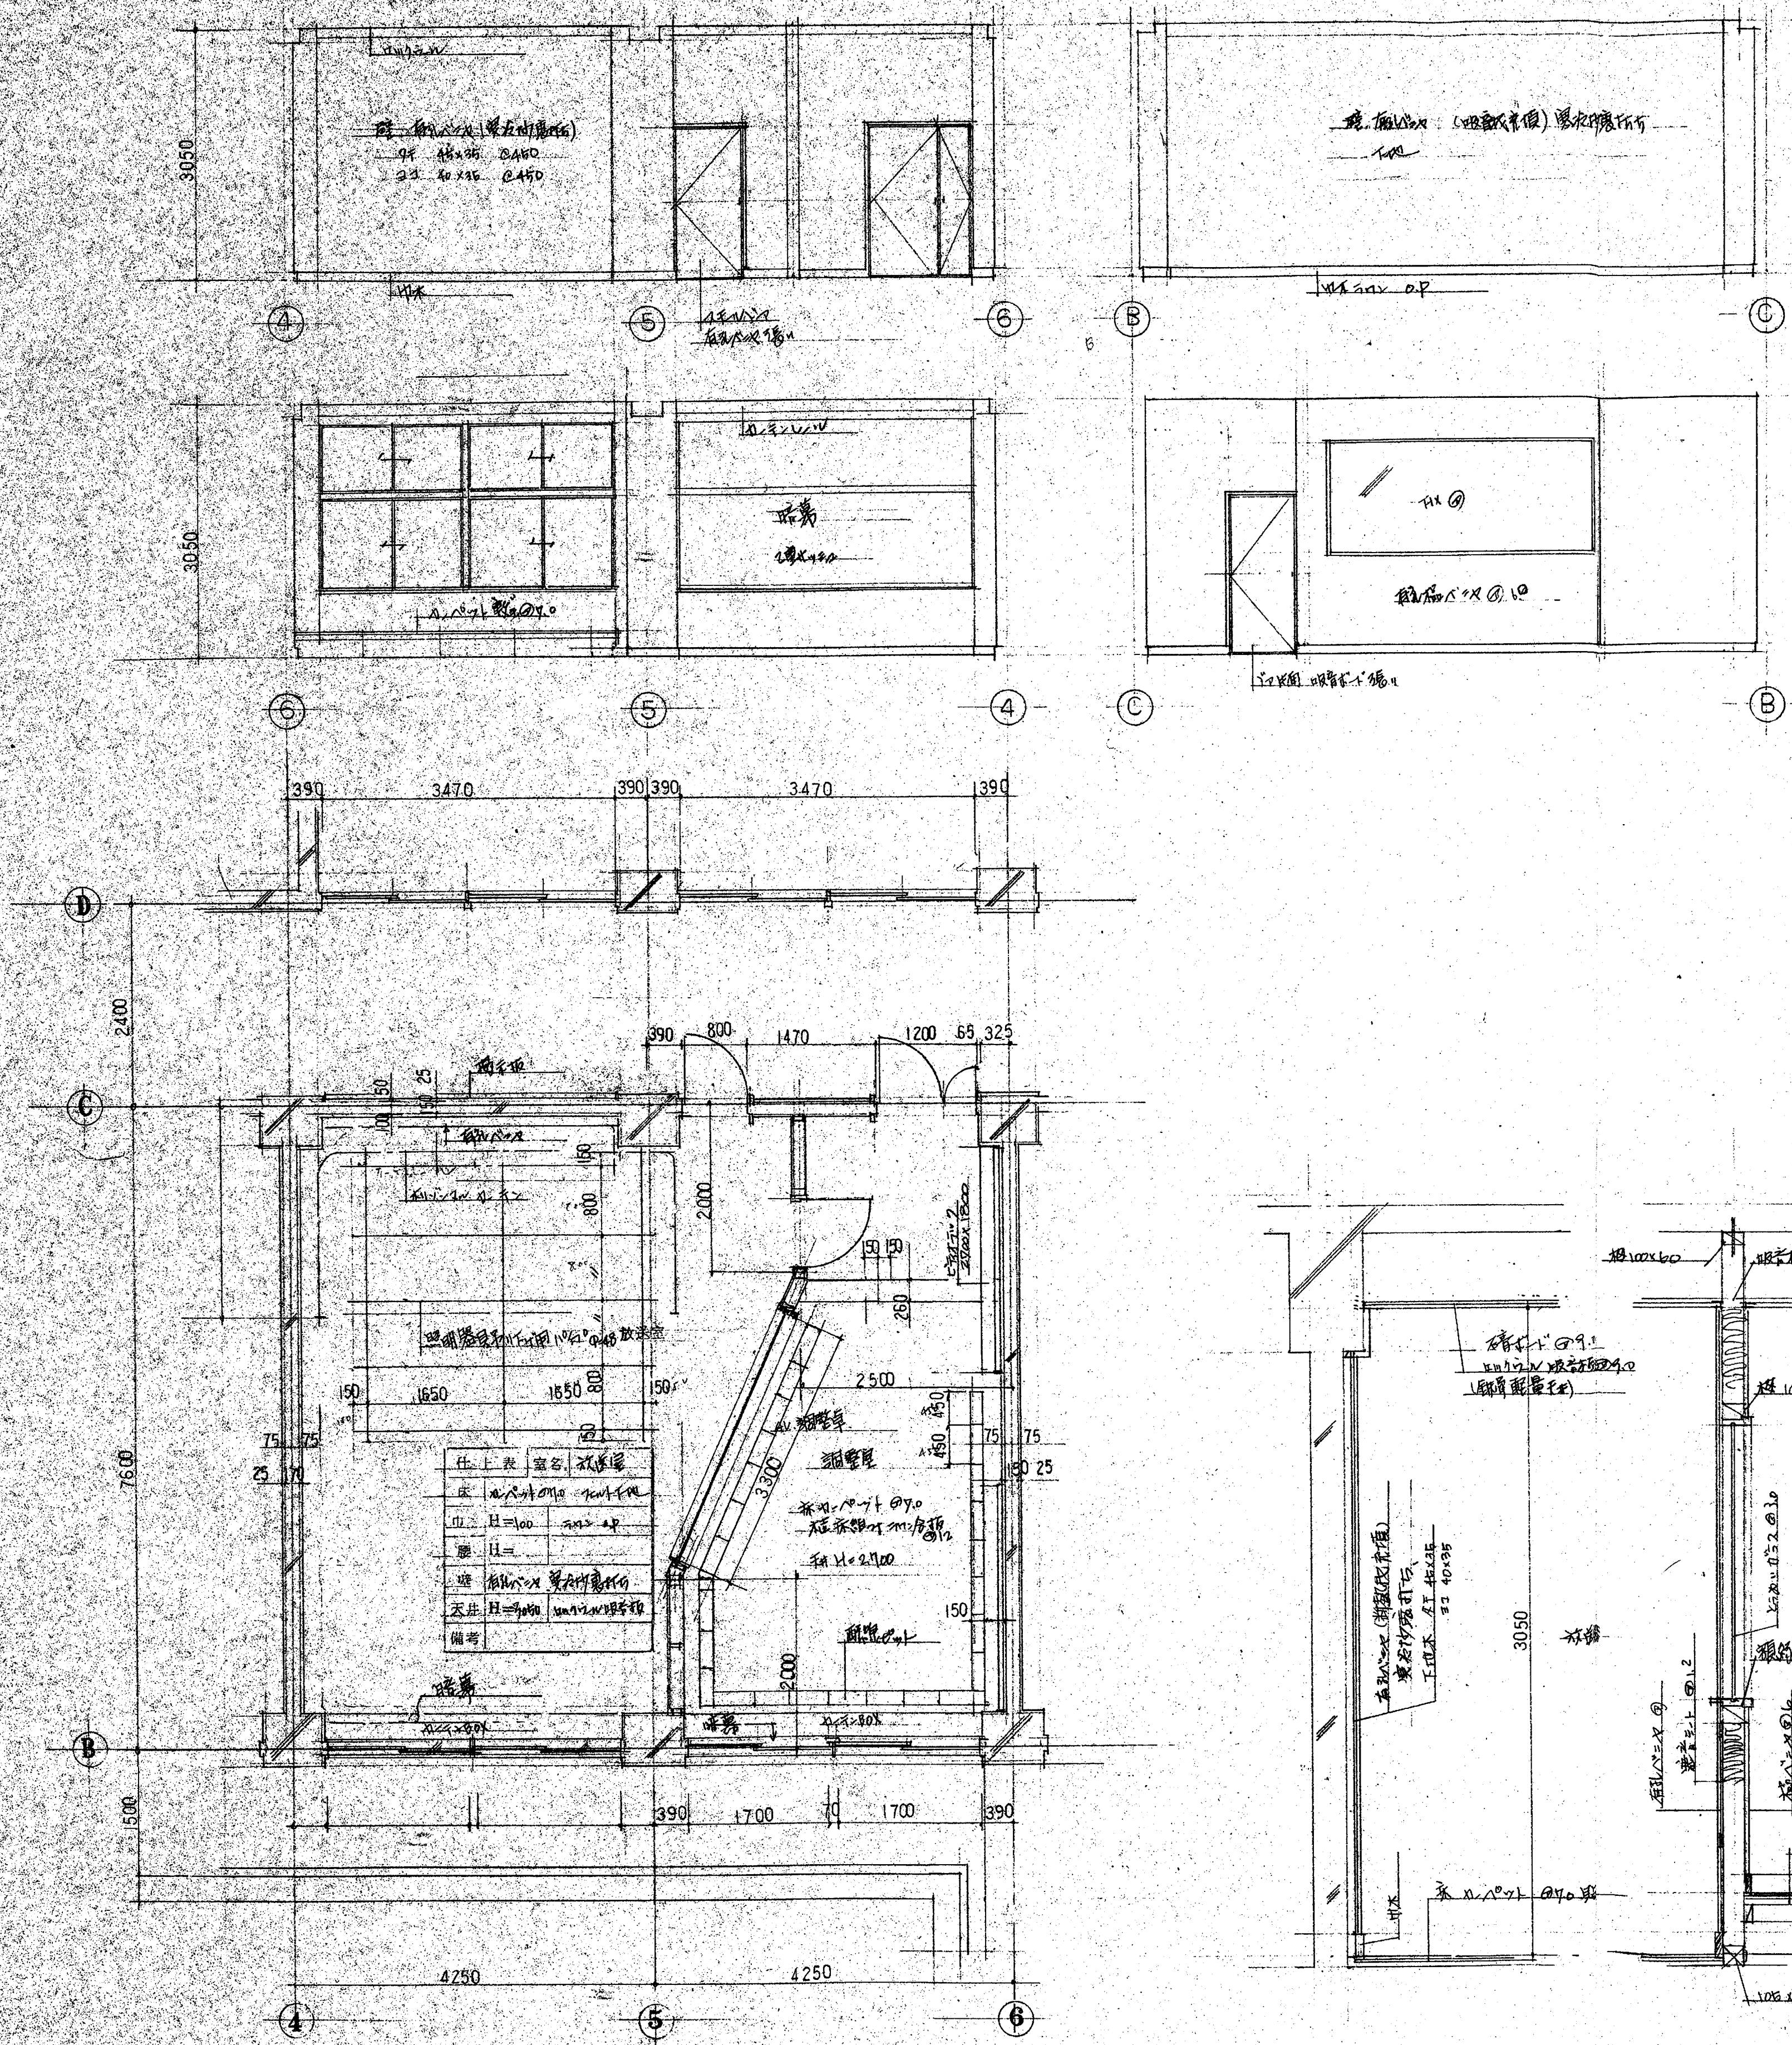


圖名	設計年月日	設計	檢閱	承認	工程名	圖尺	圖號
	變更年月日	製圖	担当		鴻巣市立並原小学校校舎改築 工事設計図	1/50	A NO. 24
					圖面名	放送室 平面詳細図 展開図	

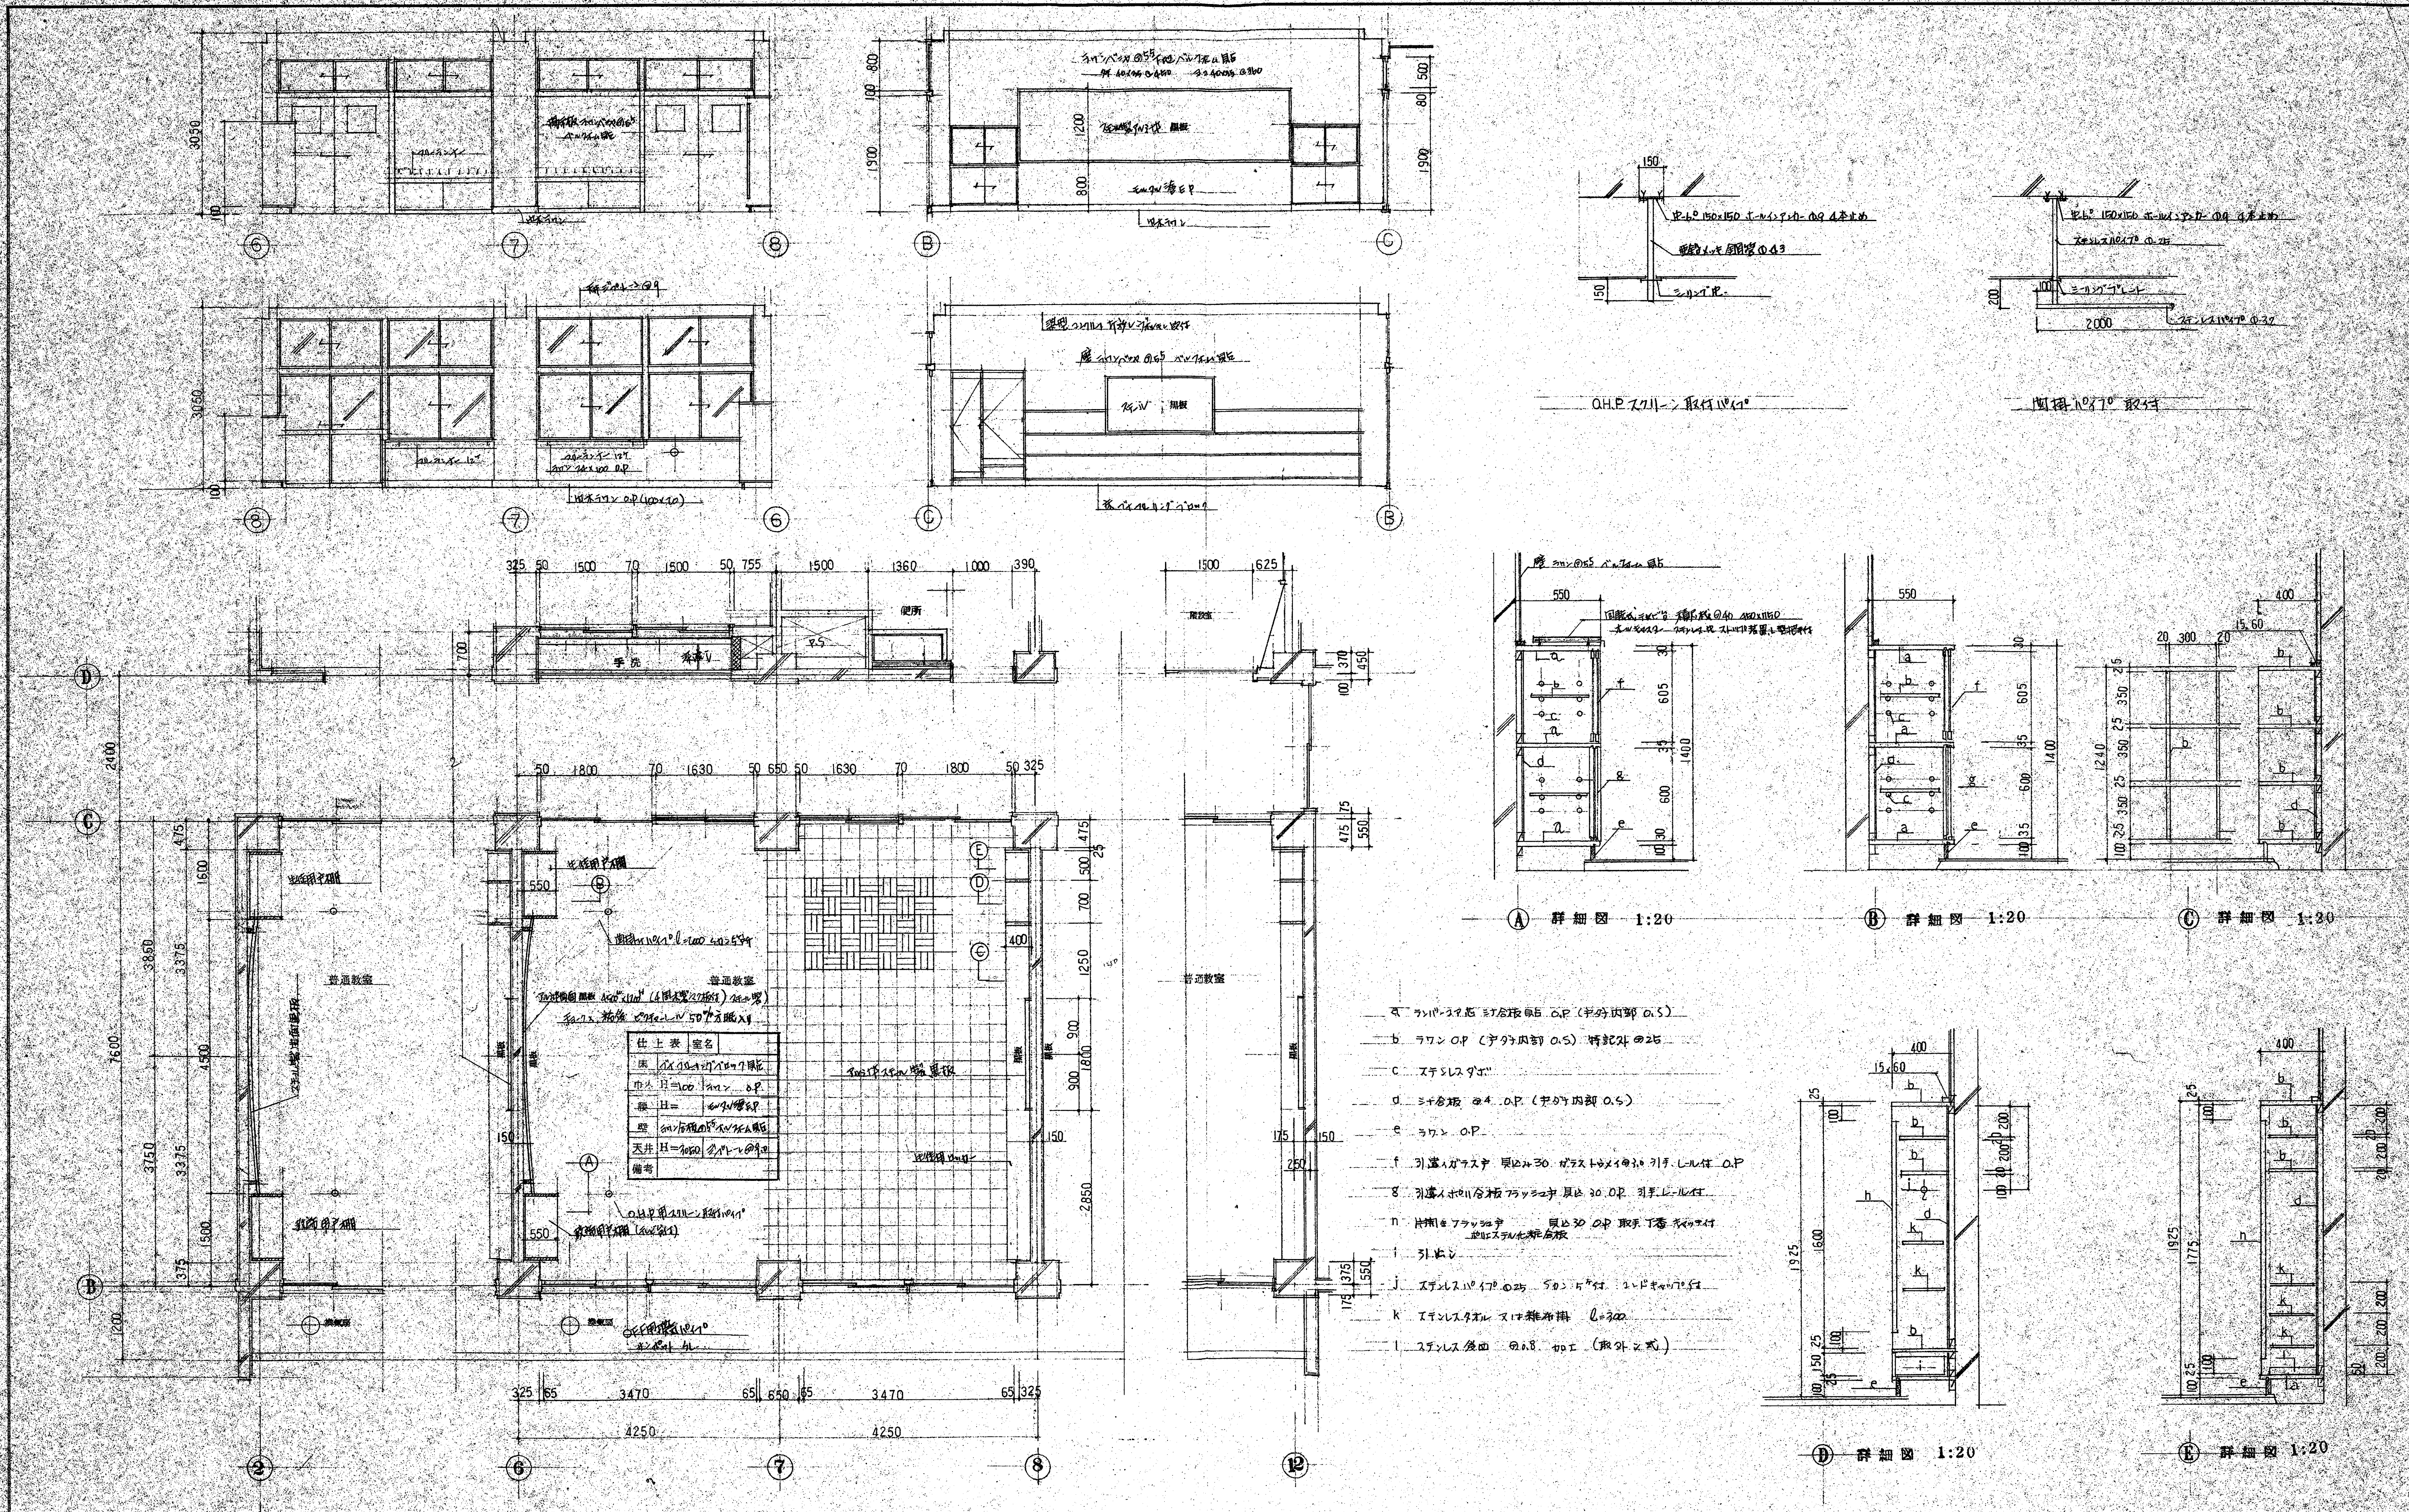






編集 変更年月日	設計年月日 設計 校図 承認 工務名 鴻巣市立笠原小学校校舎改築 建築 工事設計図 図面名 普通教室 平面詳細図 展開図	縮尺 1/60	図面番号 A NO. 25
-------------	---	------------	---------------------

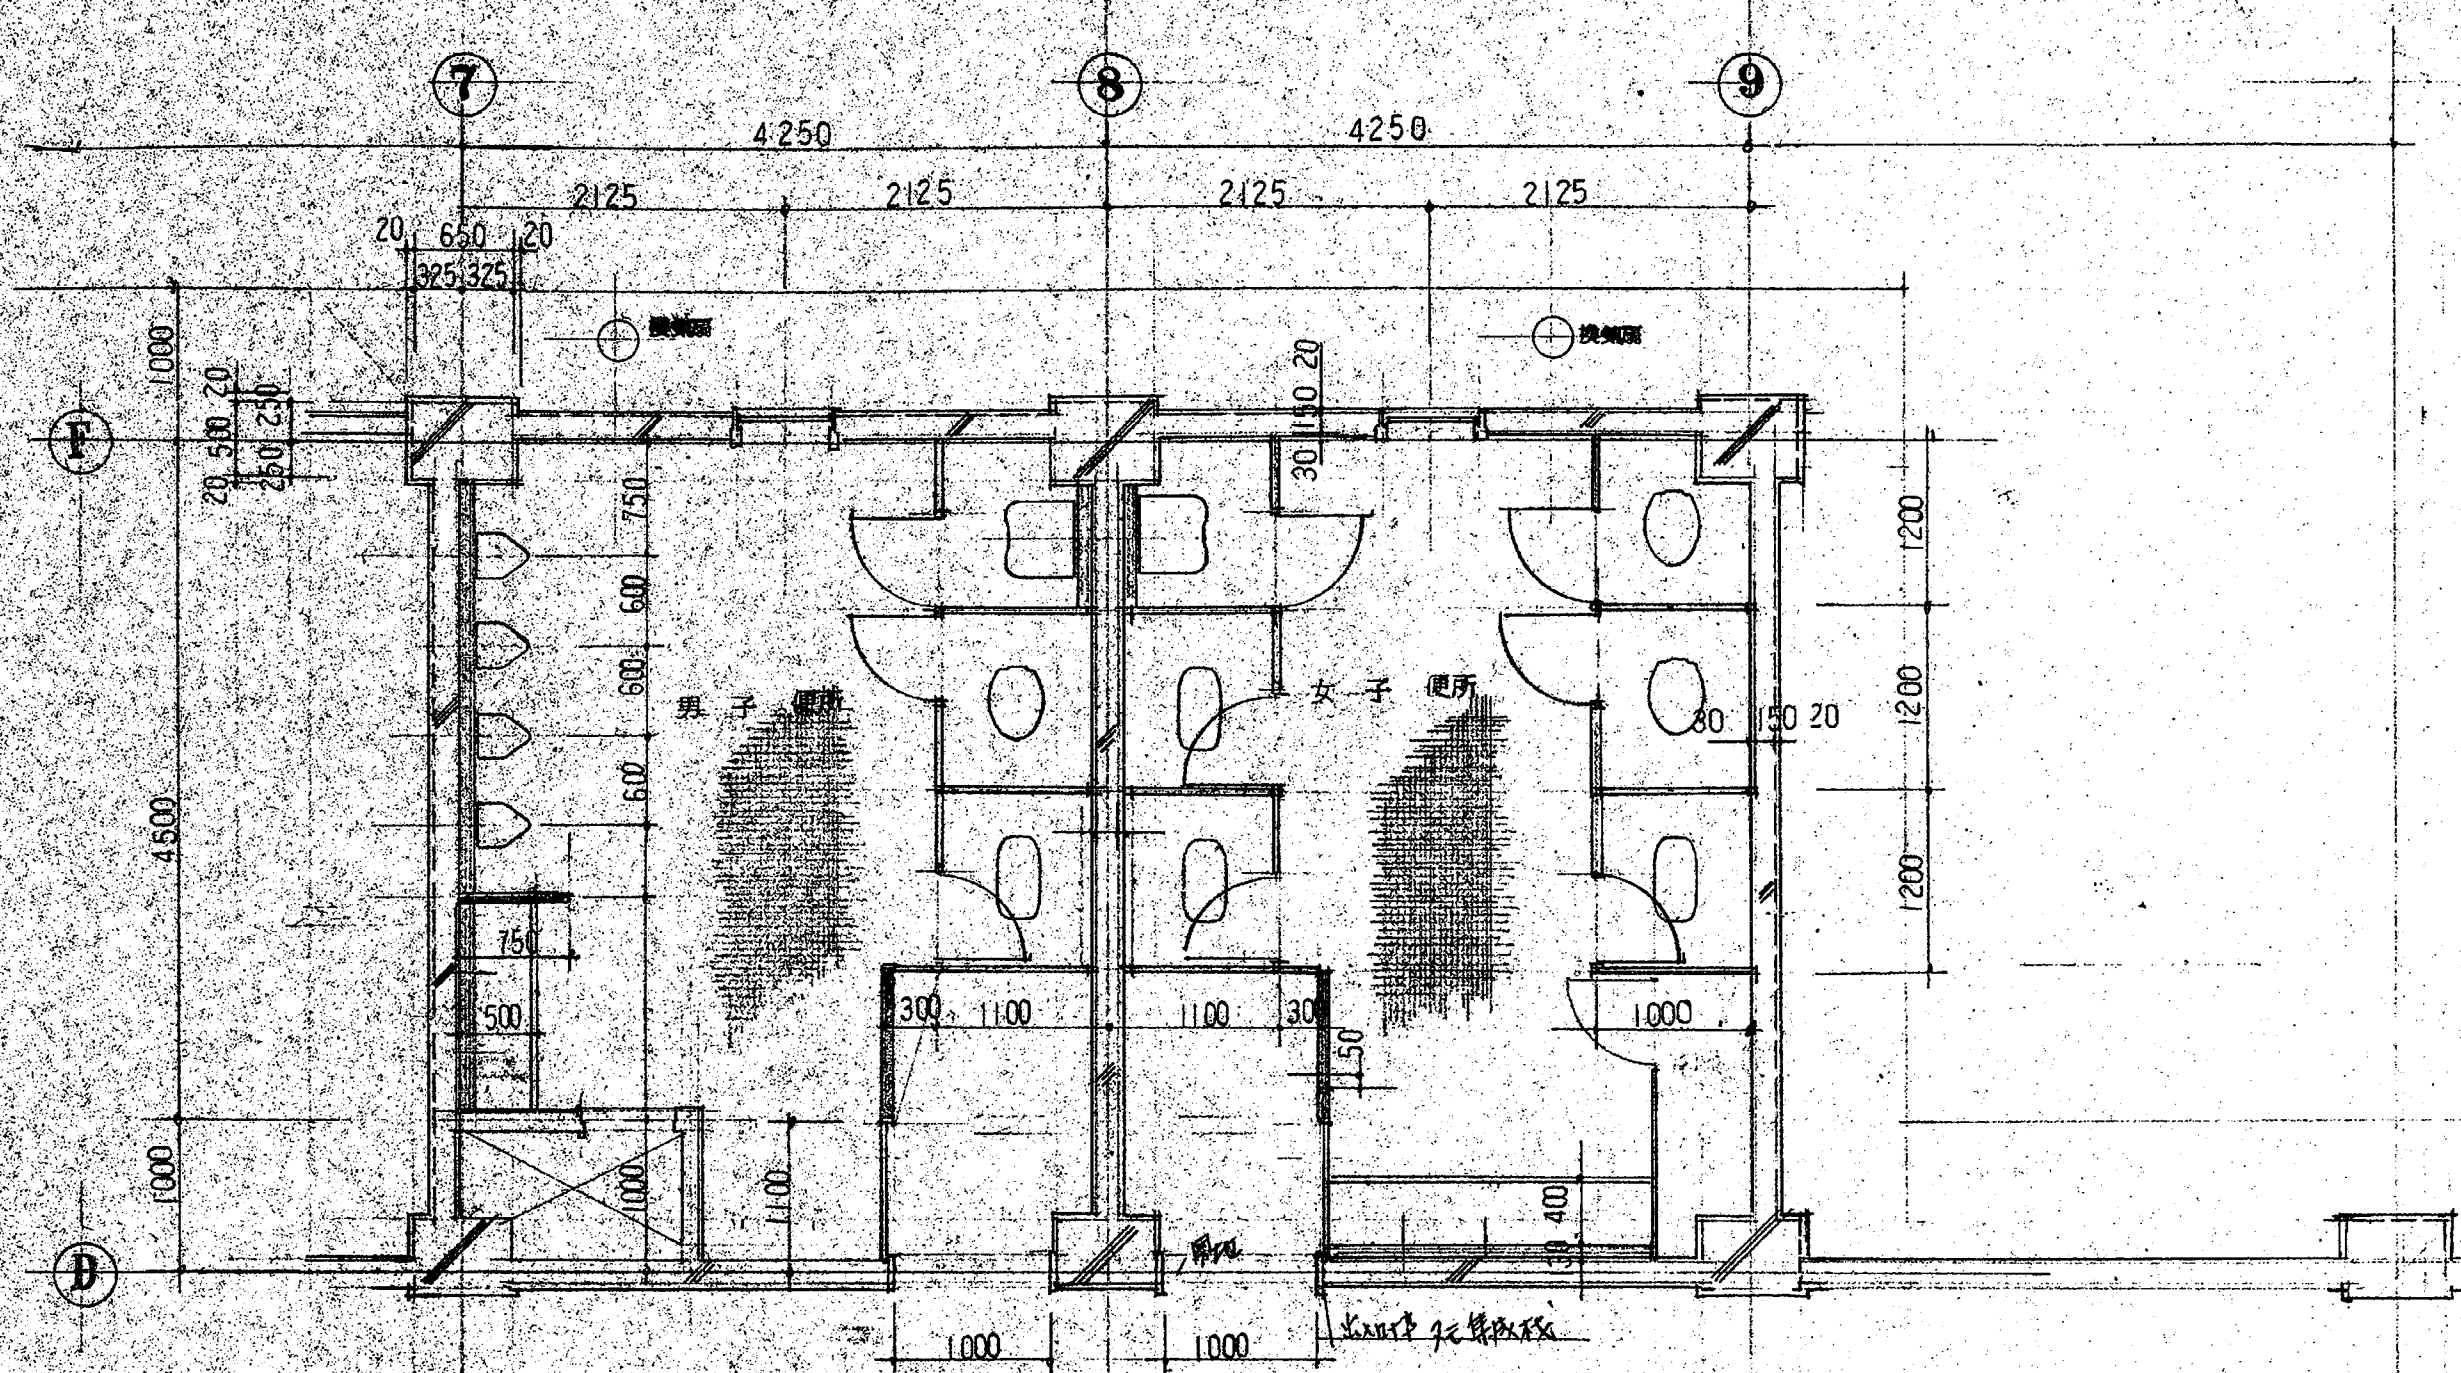


2階・3階 便所平面詳細図 1:50

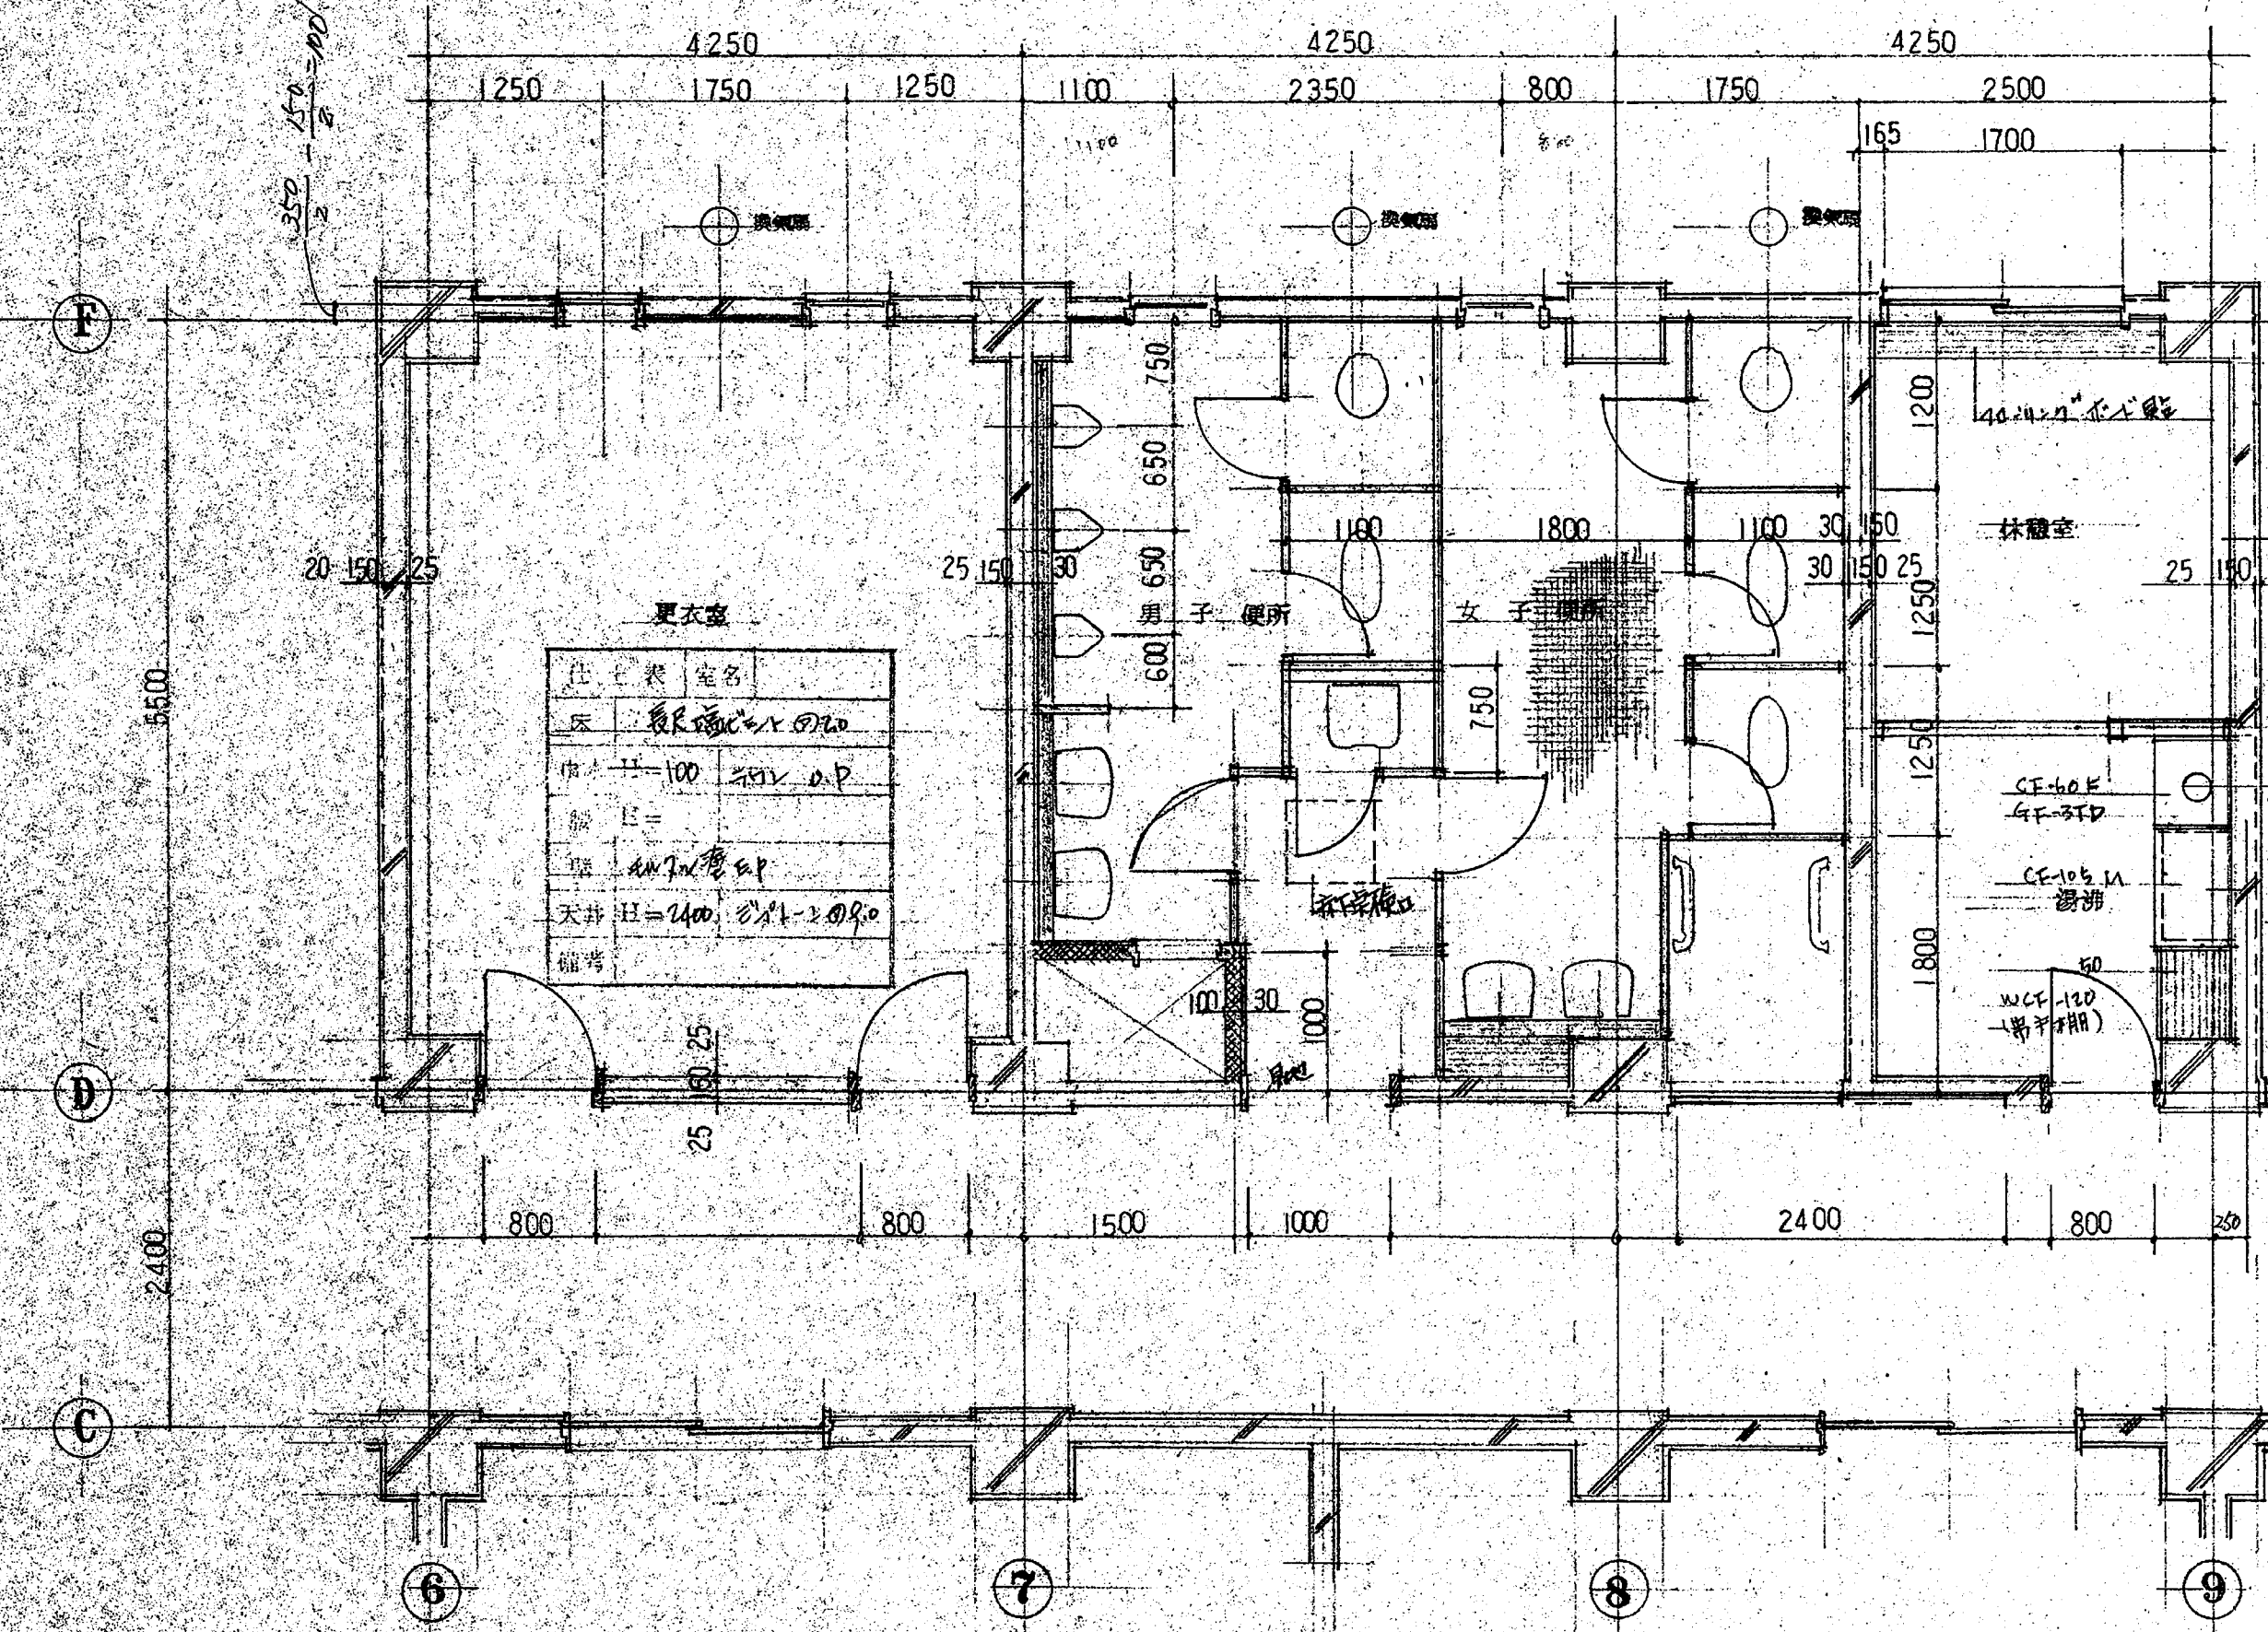










1階 職員便所平面詳細図 1:50

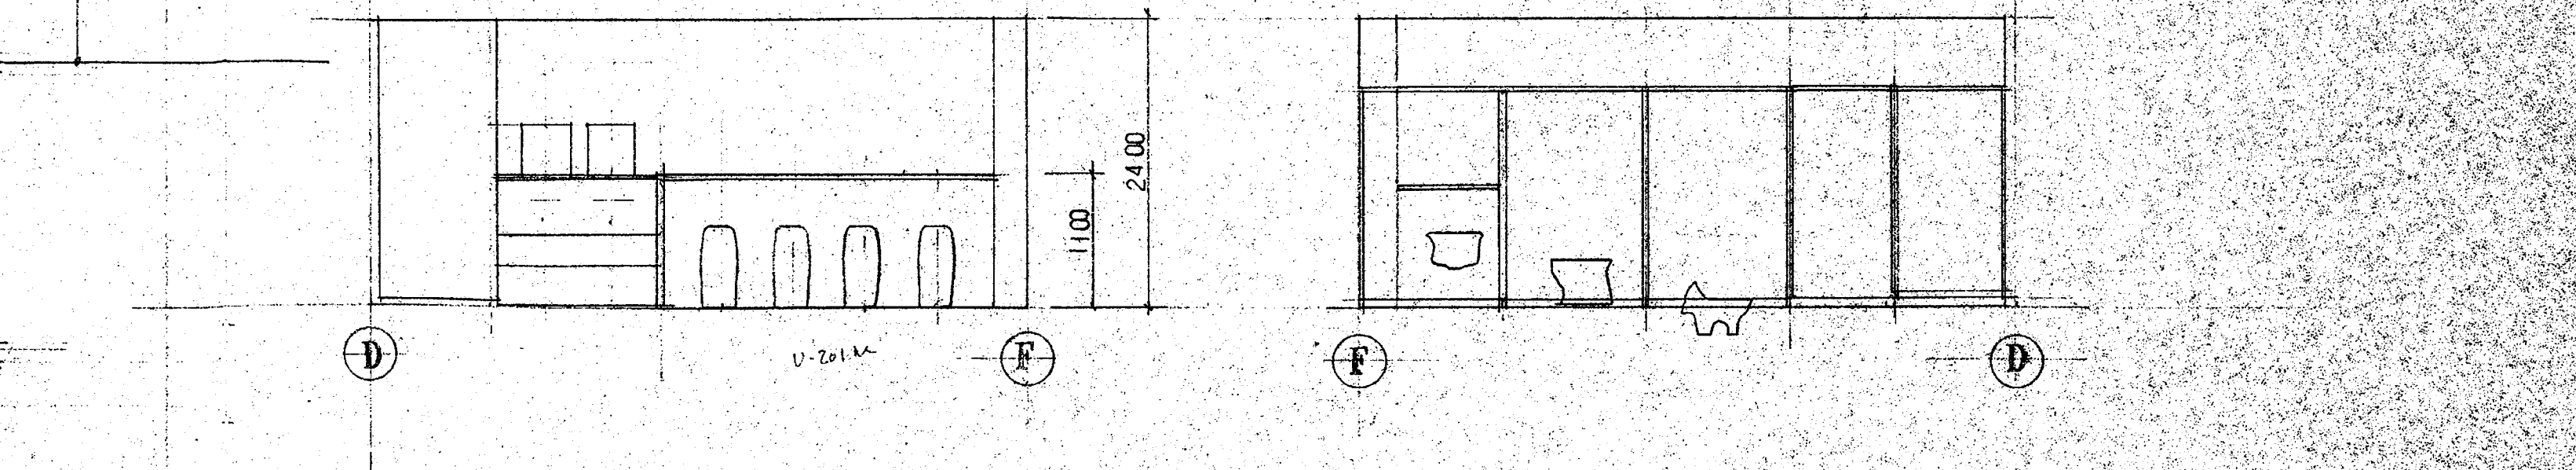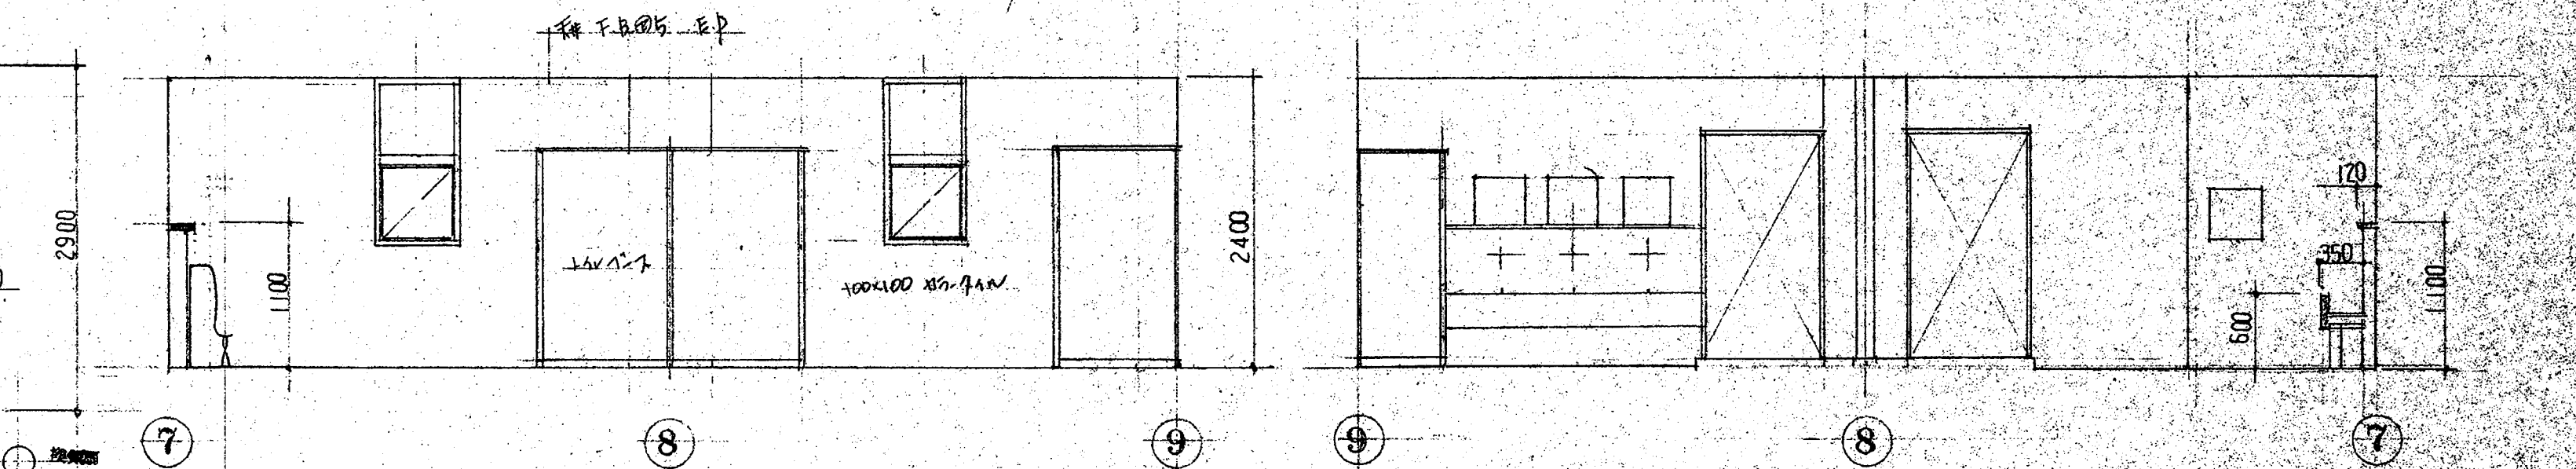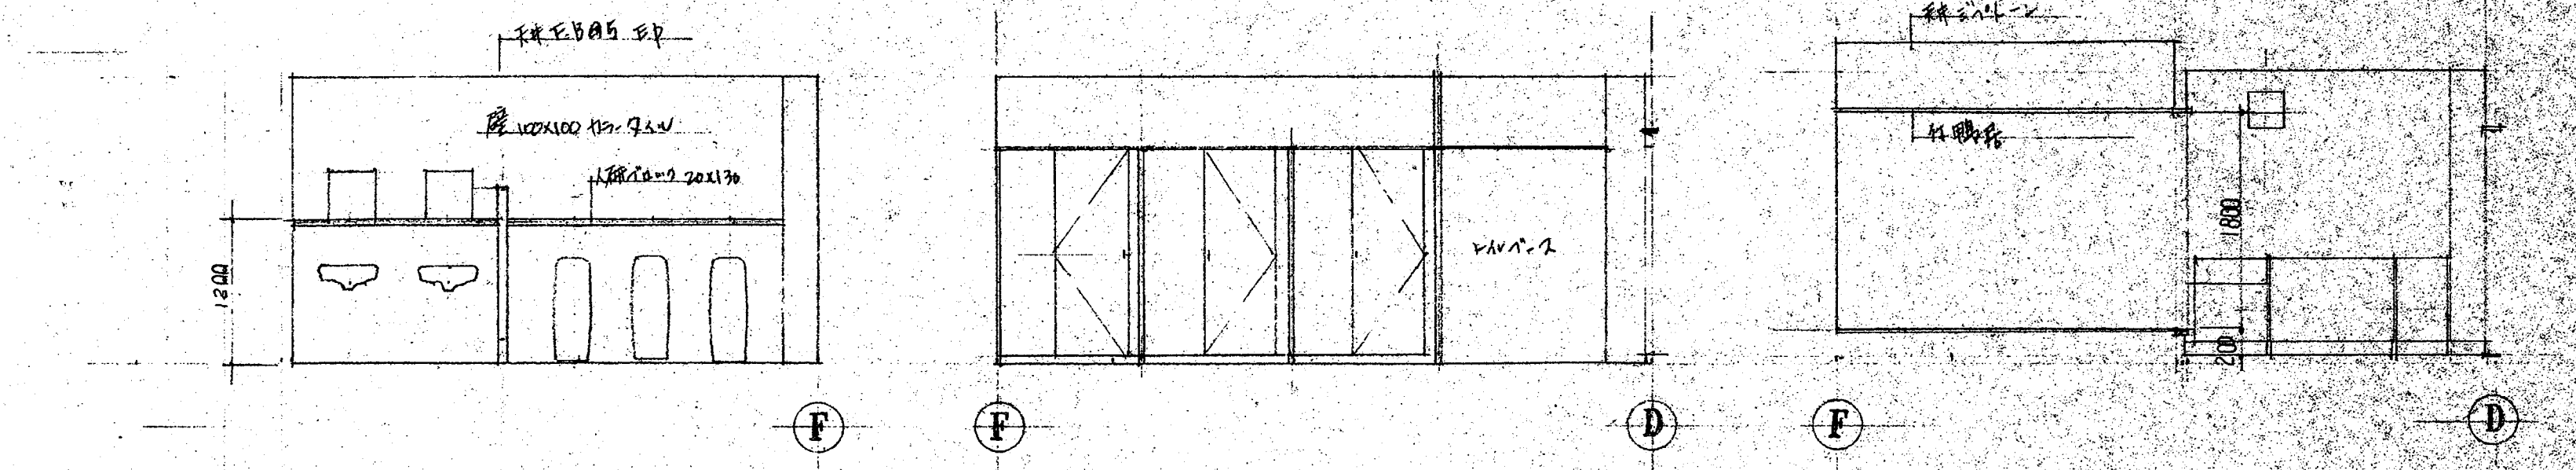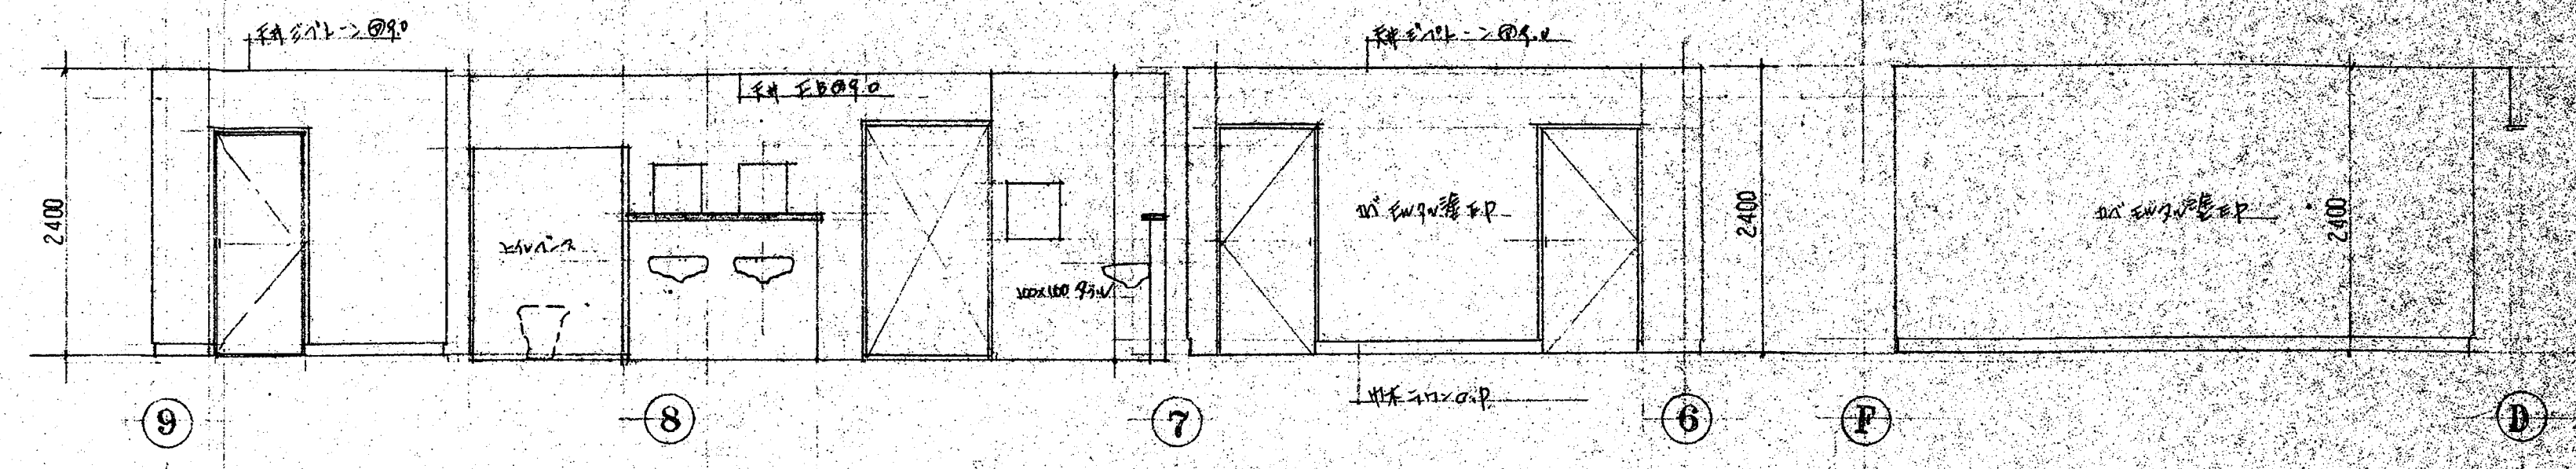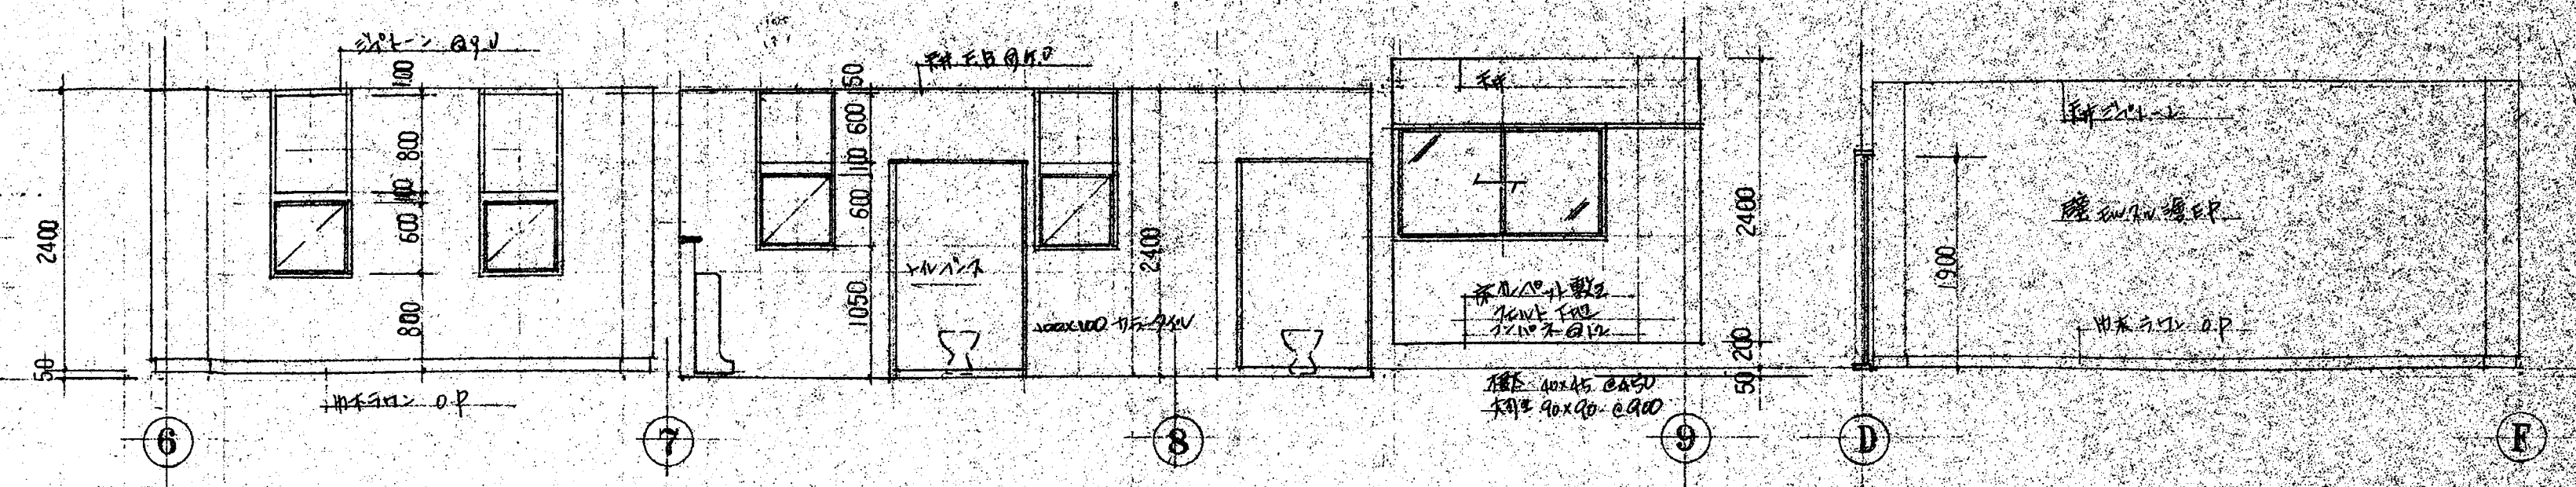

概要	設計年月日	設計	検図	承認	工事名 鴻巣市立笠原小学校校舎改築 建築 工事設計図	縮尺 1/50	図面番号 A No. 26
	変更年月日	製図	担当				

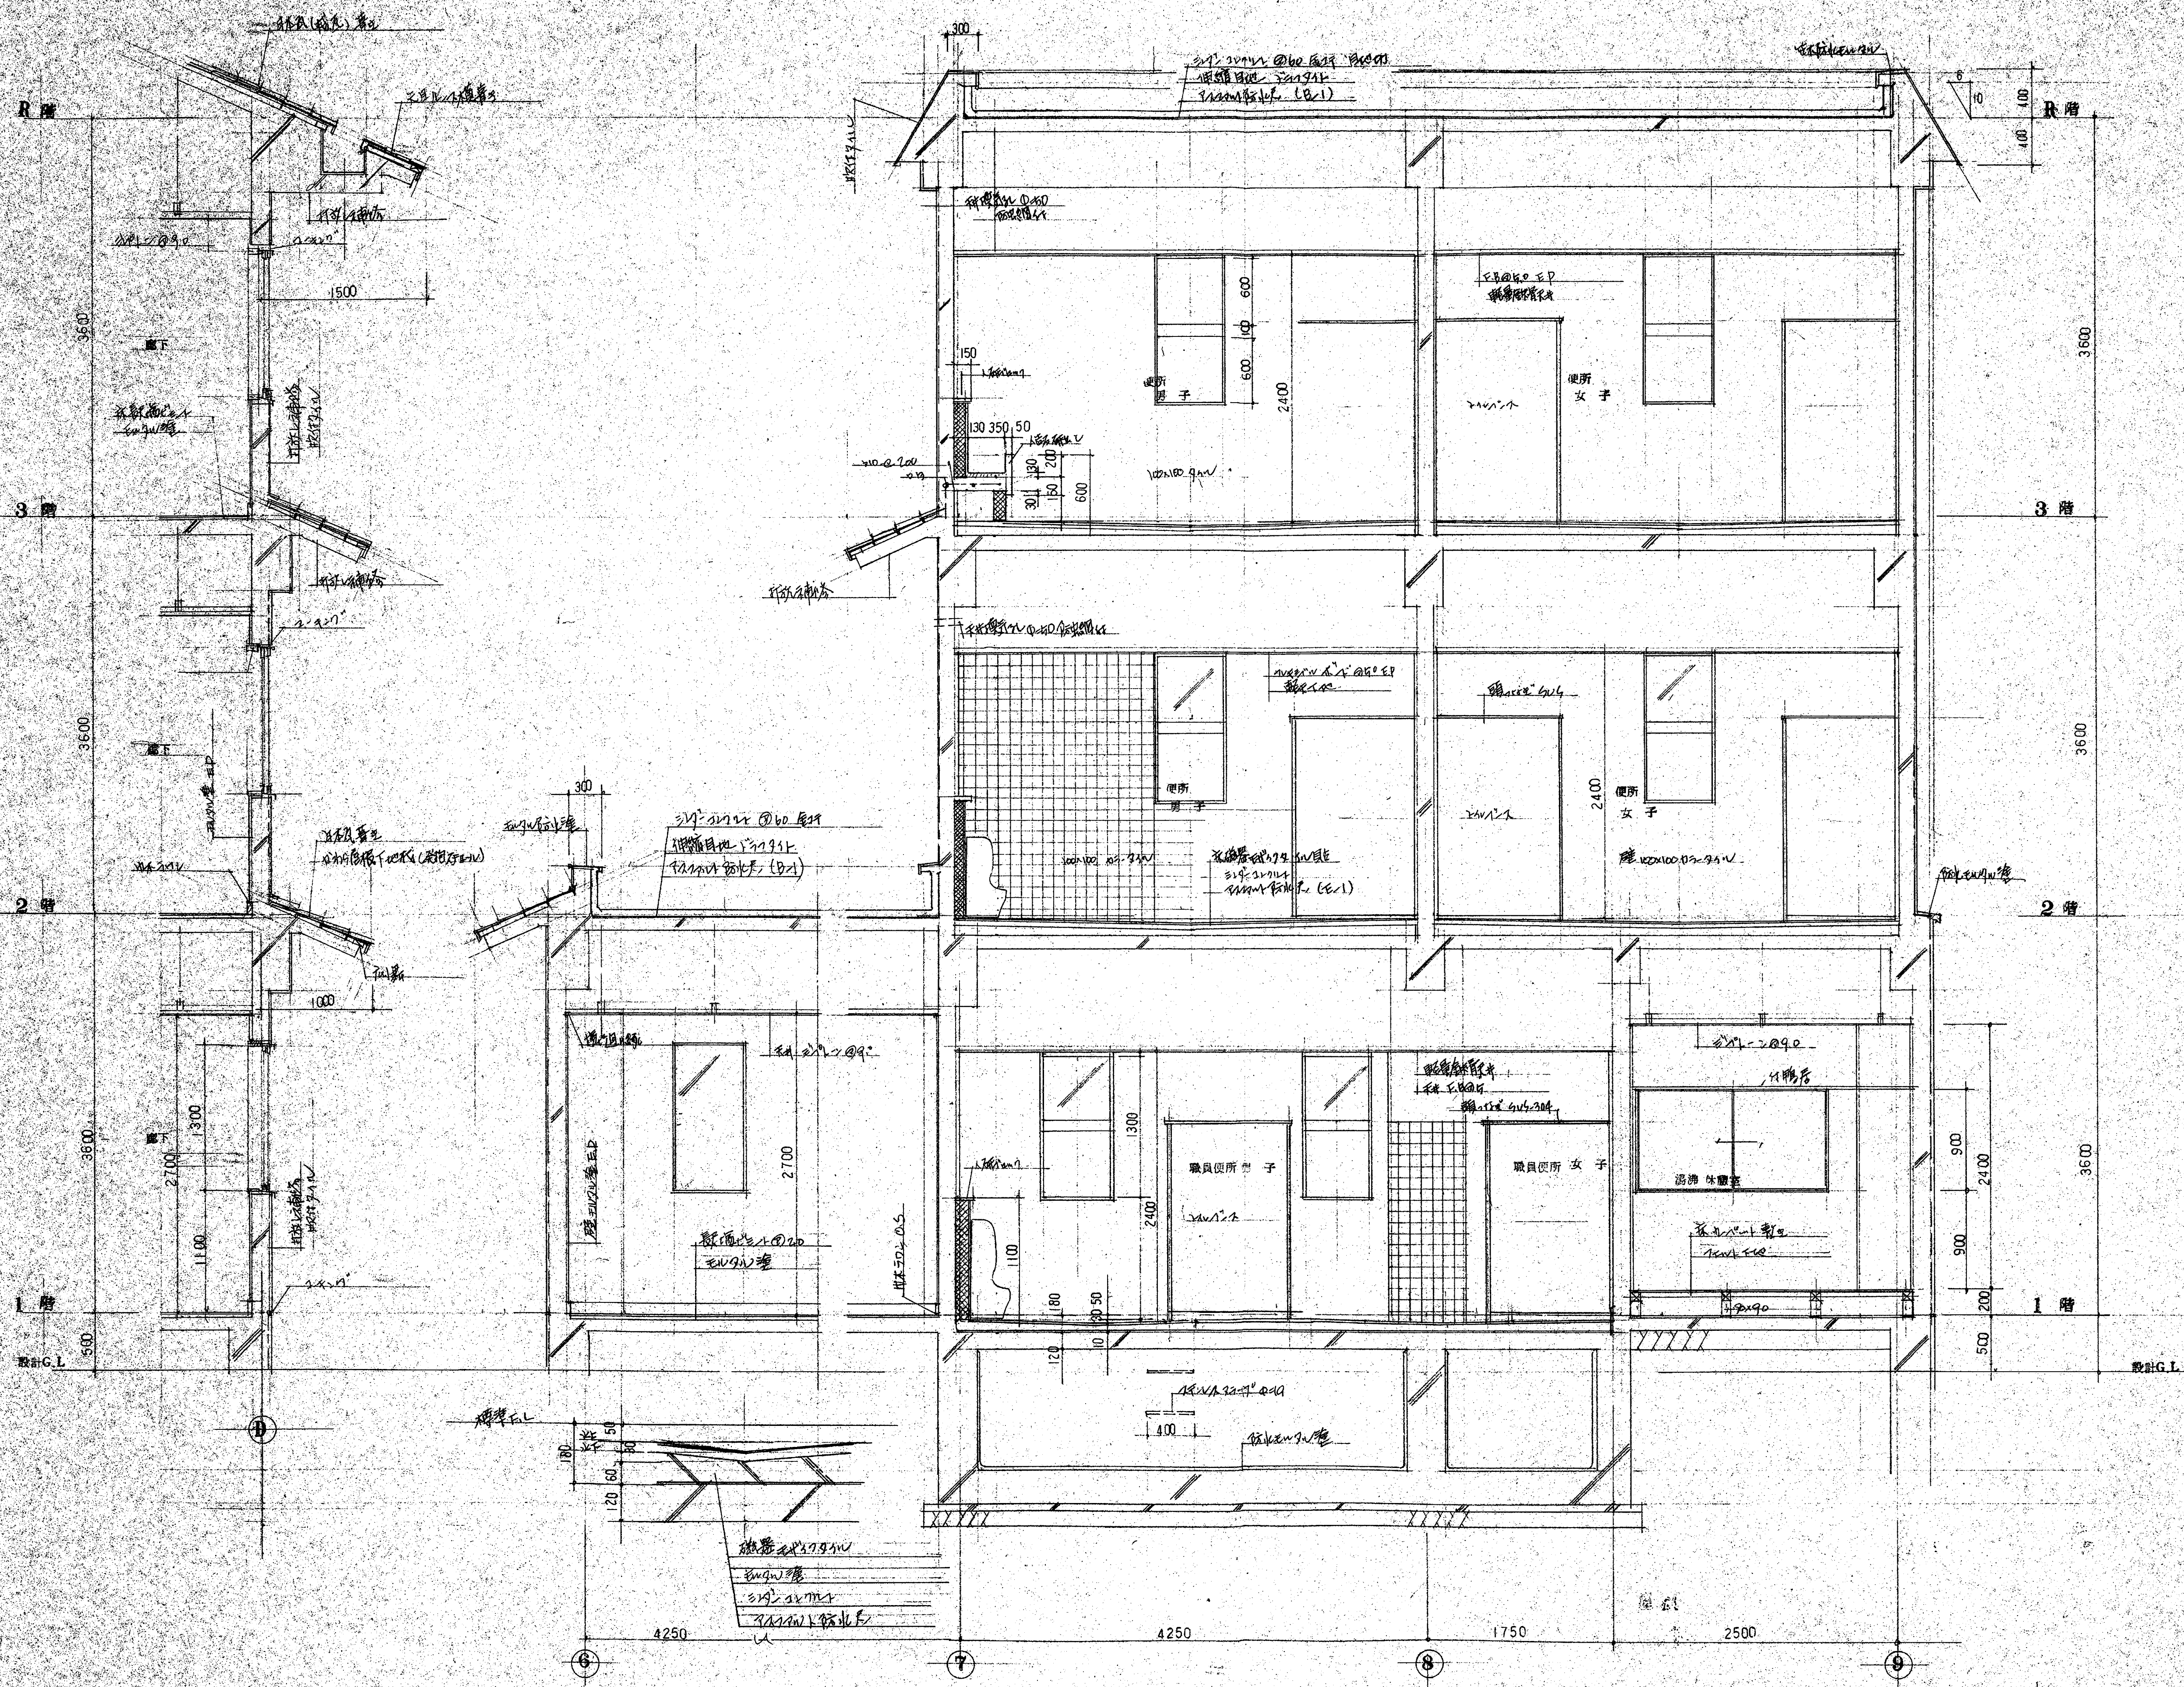


概要	設計年月日	設計	検図	承認	工事名	縮尺	図面番号
	変更年月日	製図	担当		鴻巣市立笠原小学校校舎改築	1/30	A
					工事設計図		NO. 27
					便所 地下 断面詳細図		

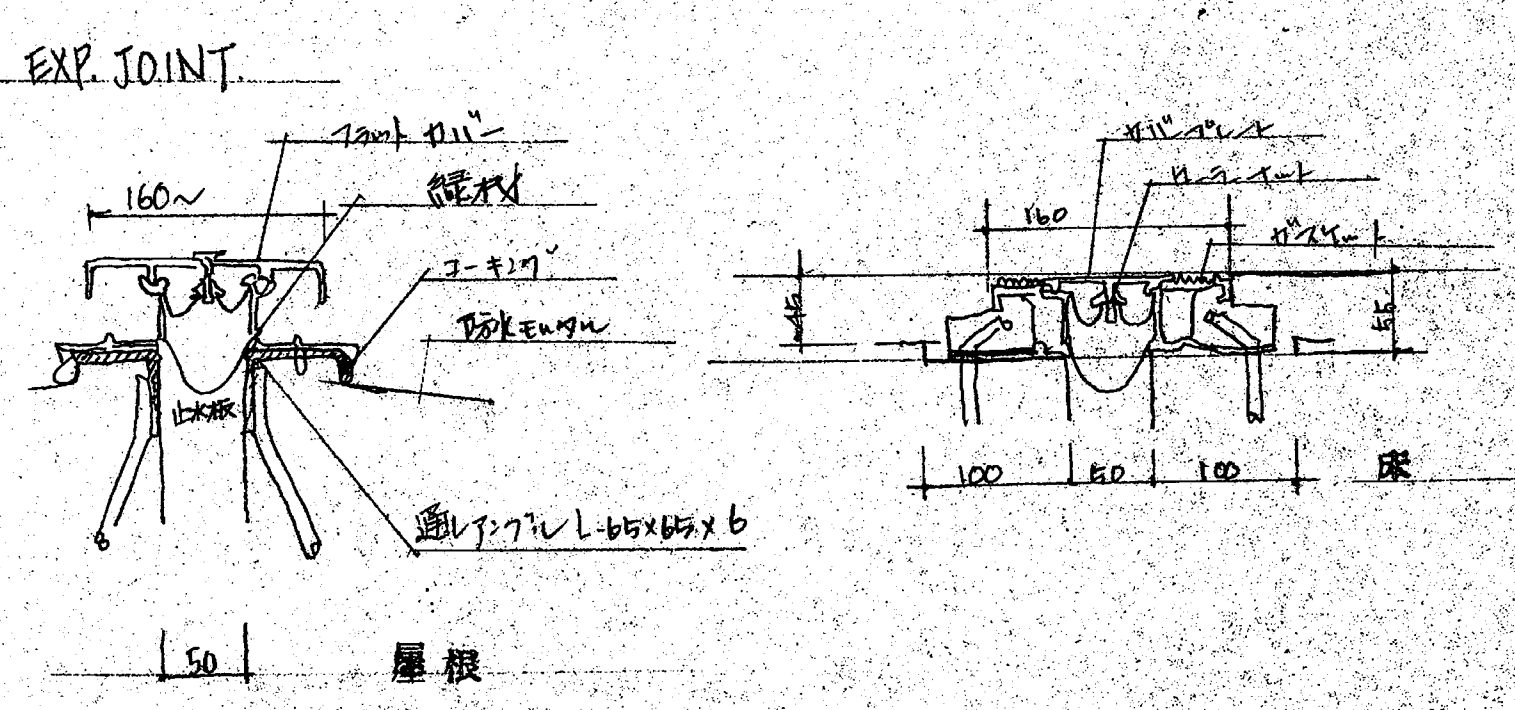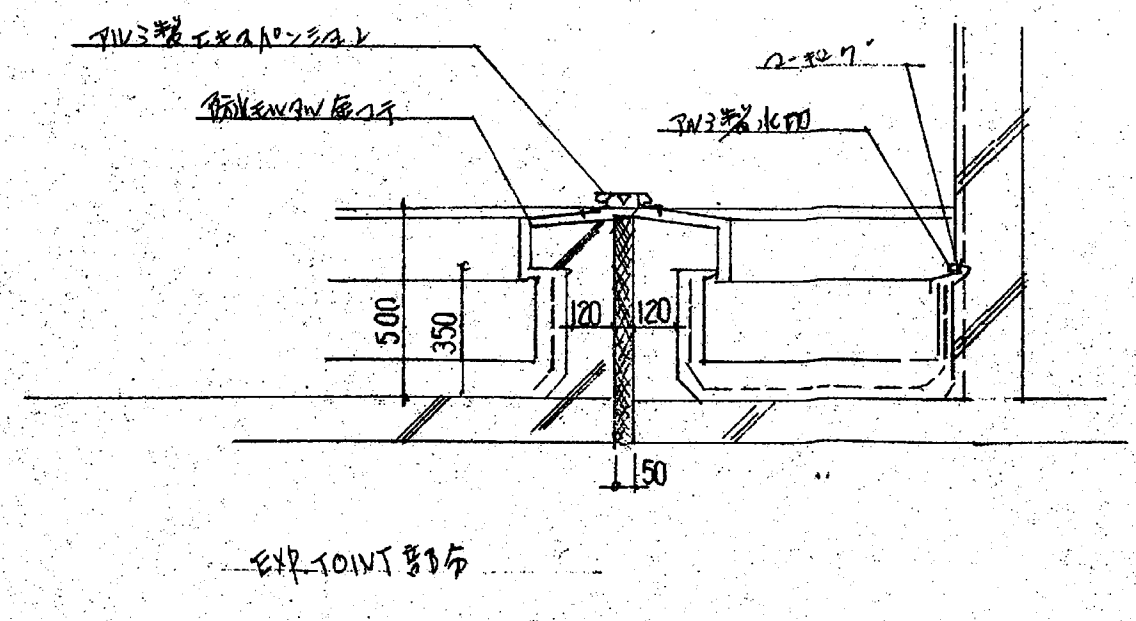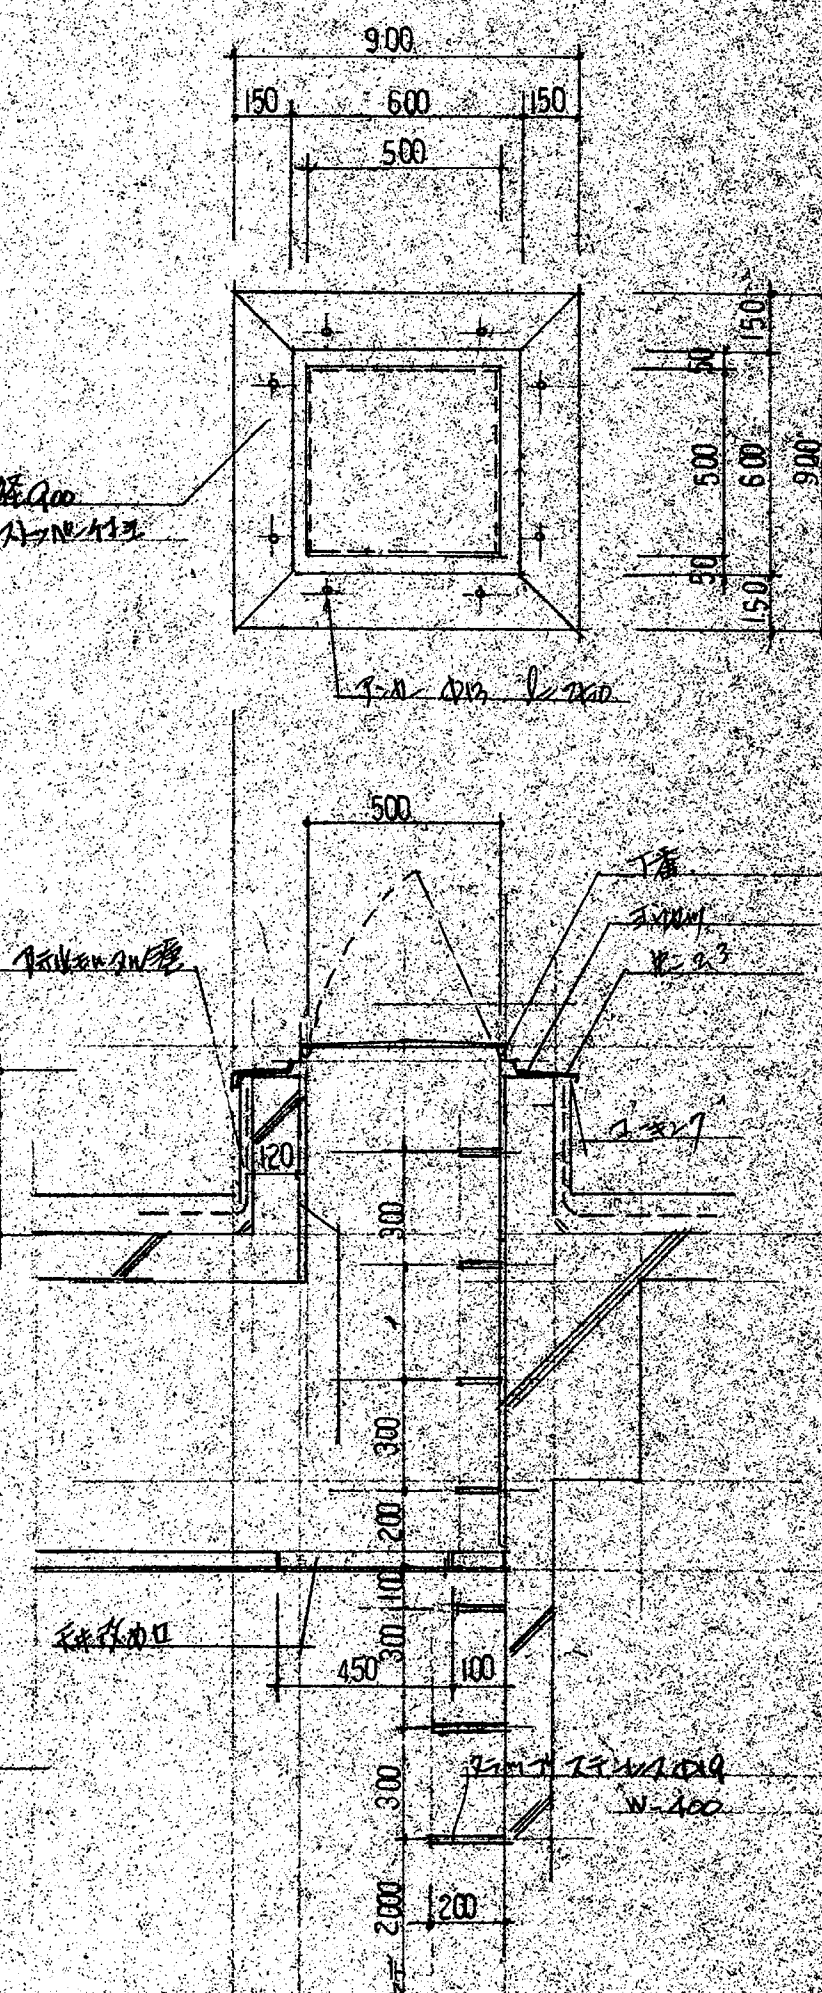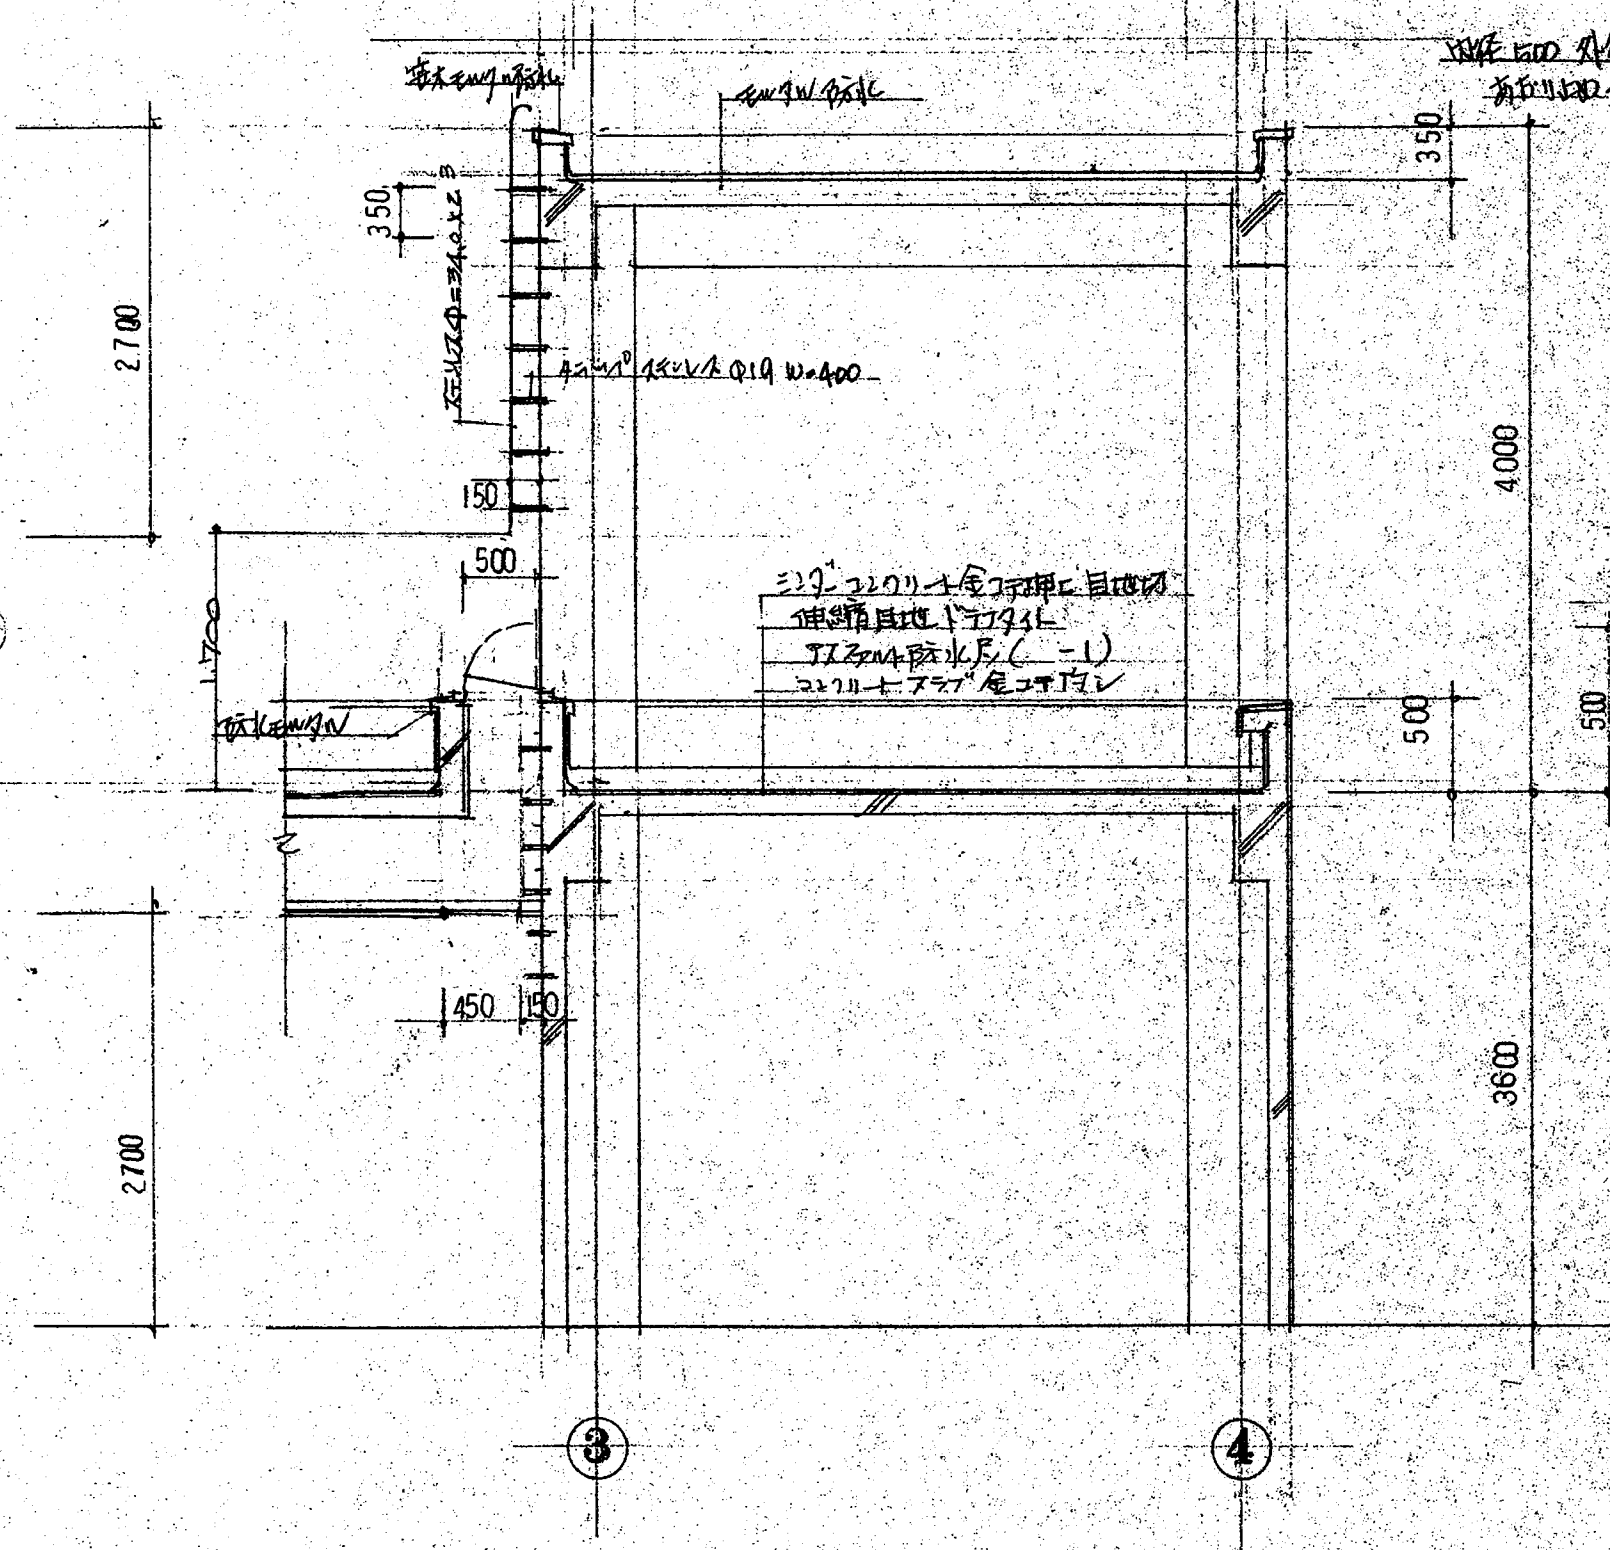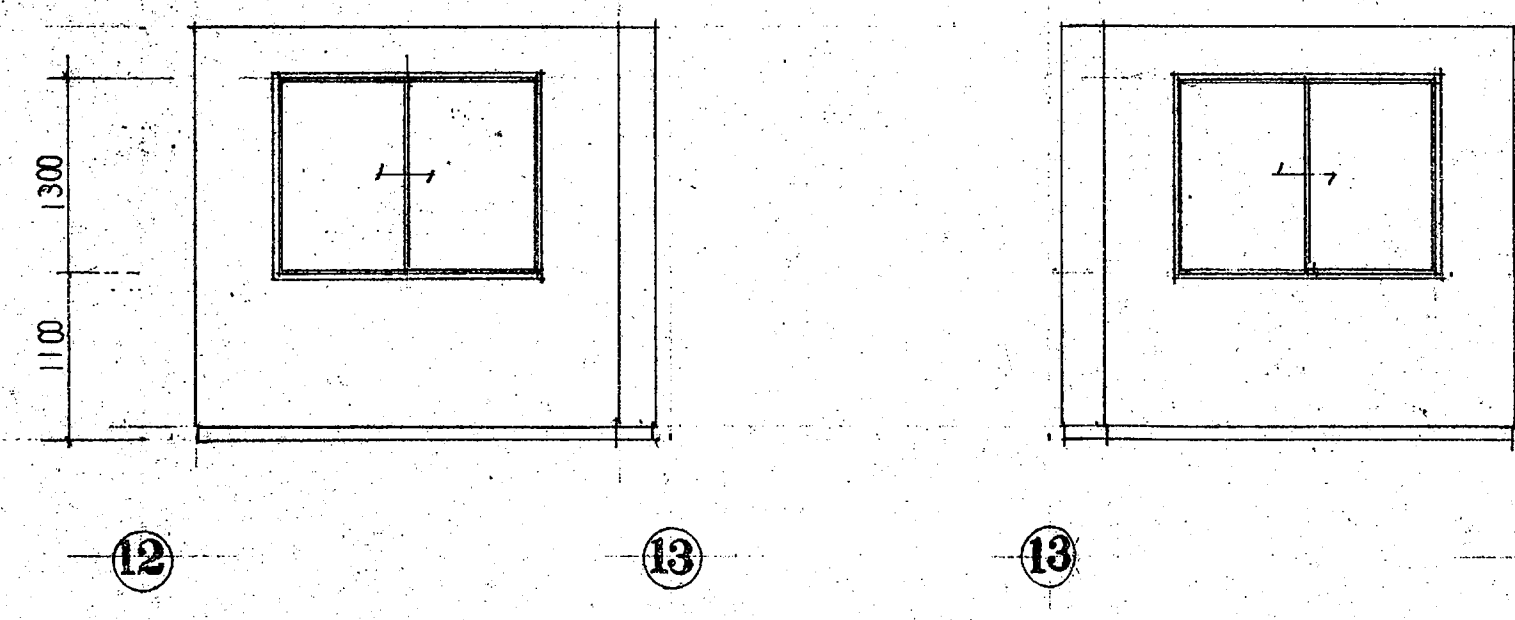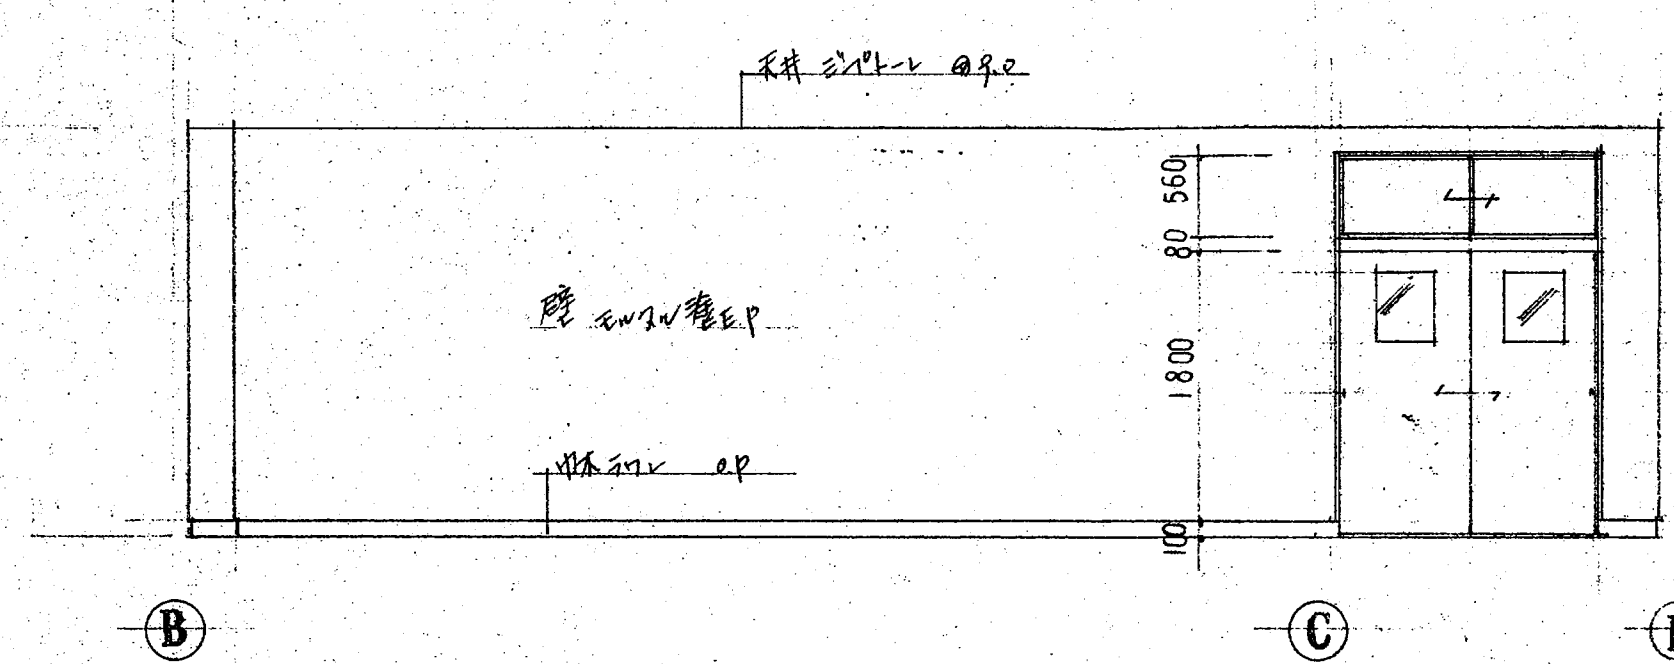
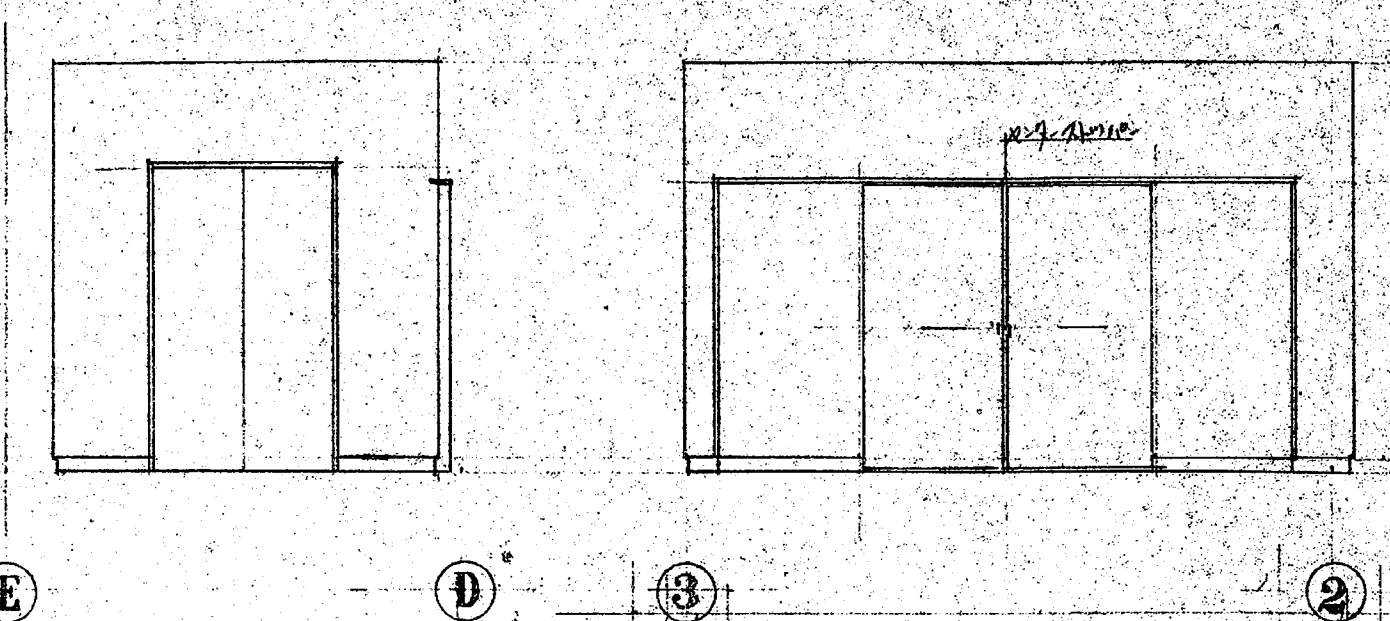
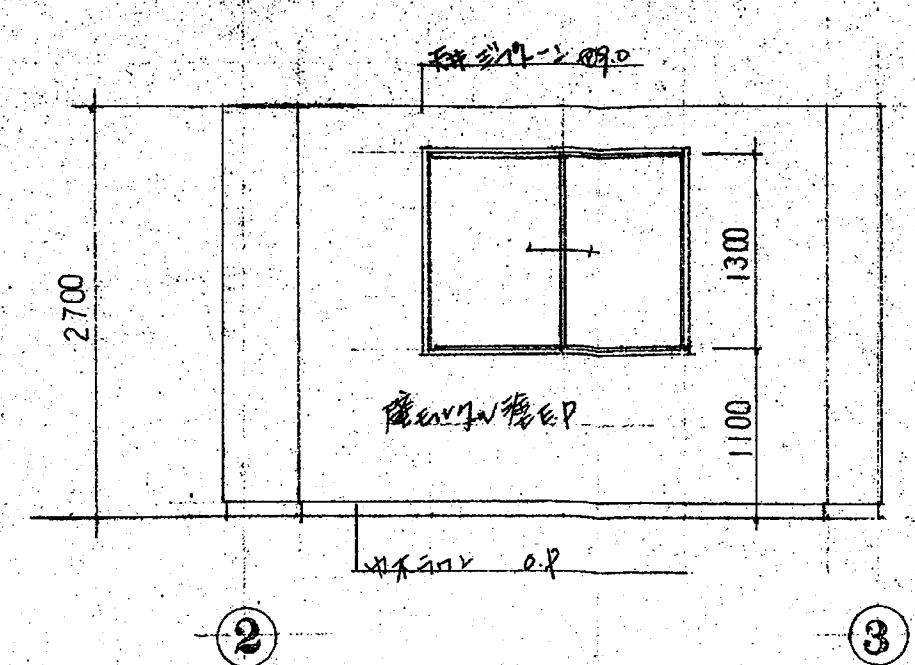
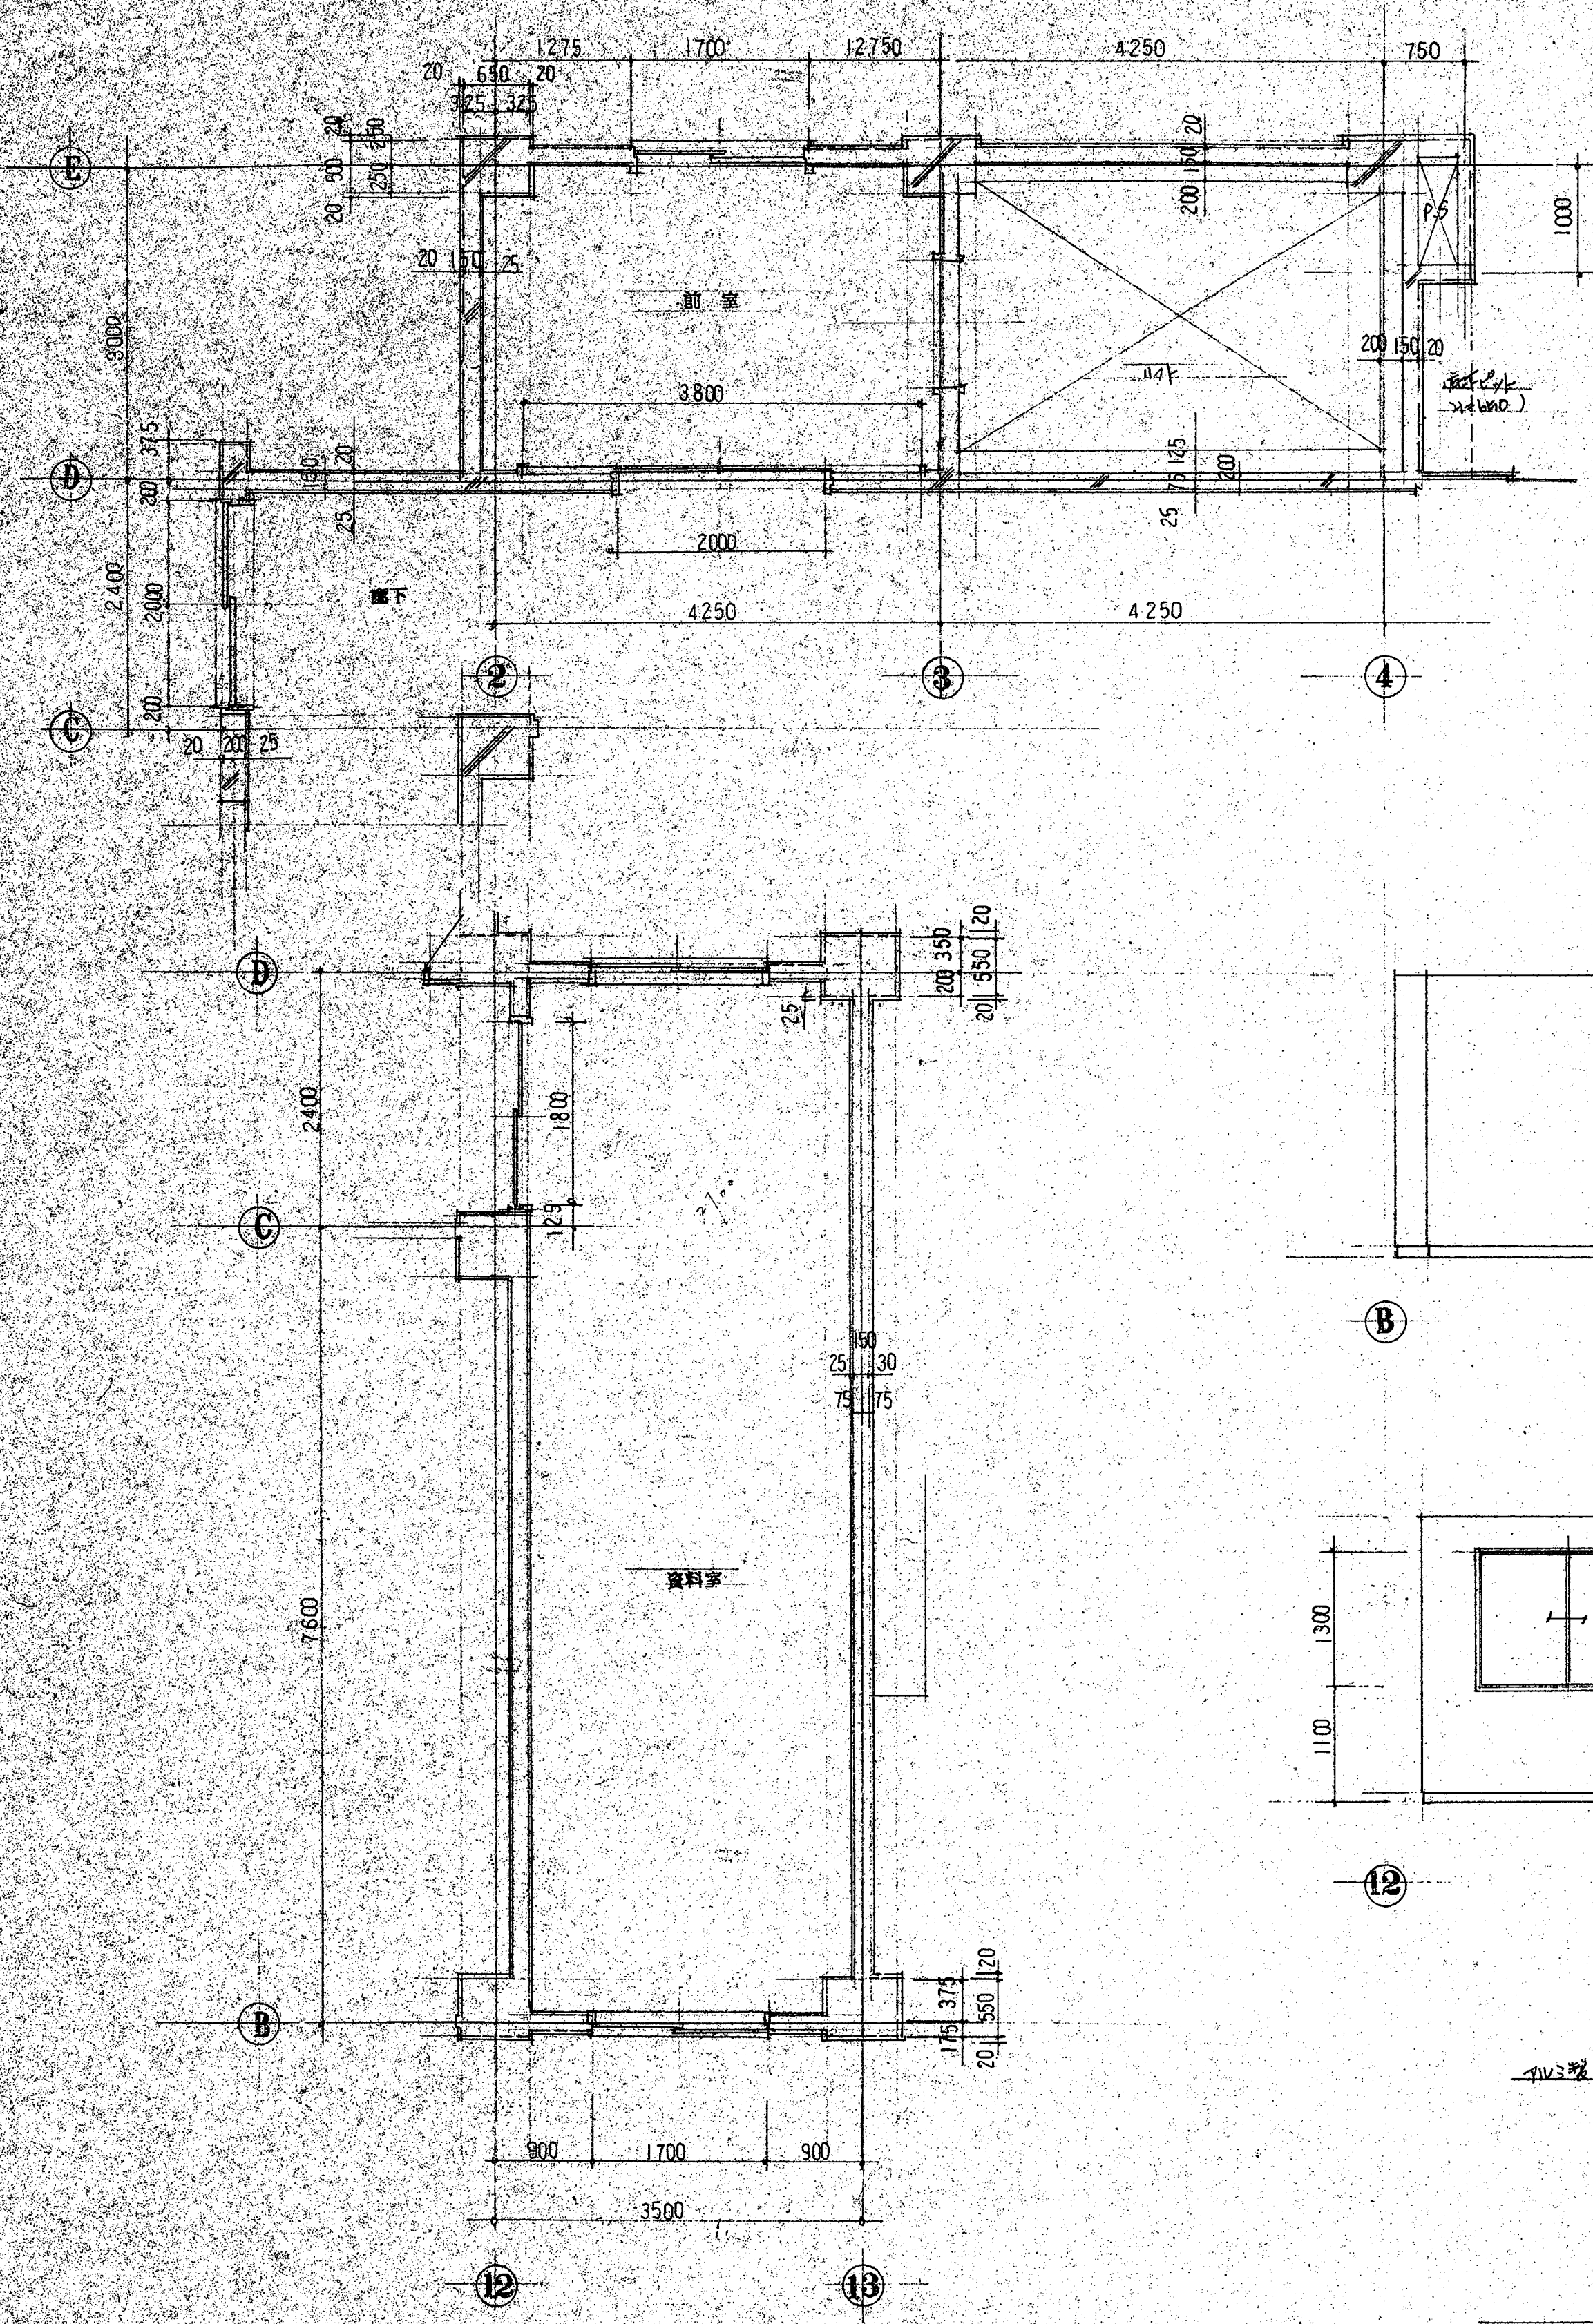


摘要		設計年月日	設計	検図	承認	工事名	縮尺	図面番号
		変更年月日	製図	担当		鴻巣市立笠原小学校校舎改築 建築 工事設計図	1/50	A
						図面名		NO. 28
						資料室 前室 平面詳細図 展開図		


姓名	王... 设计师
职称	高级工程师
工作单位	
日期	
图号	29
天正	2000
图例	

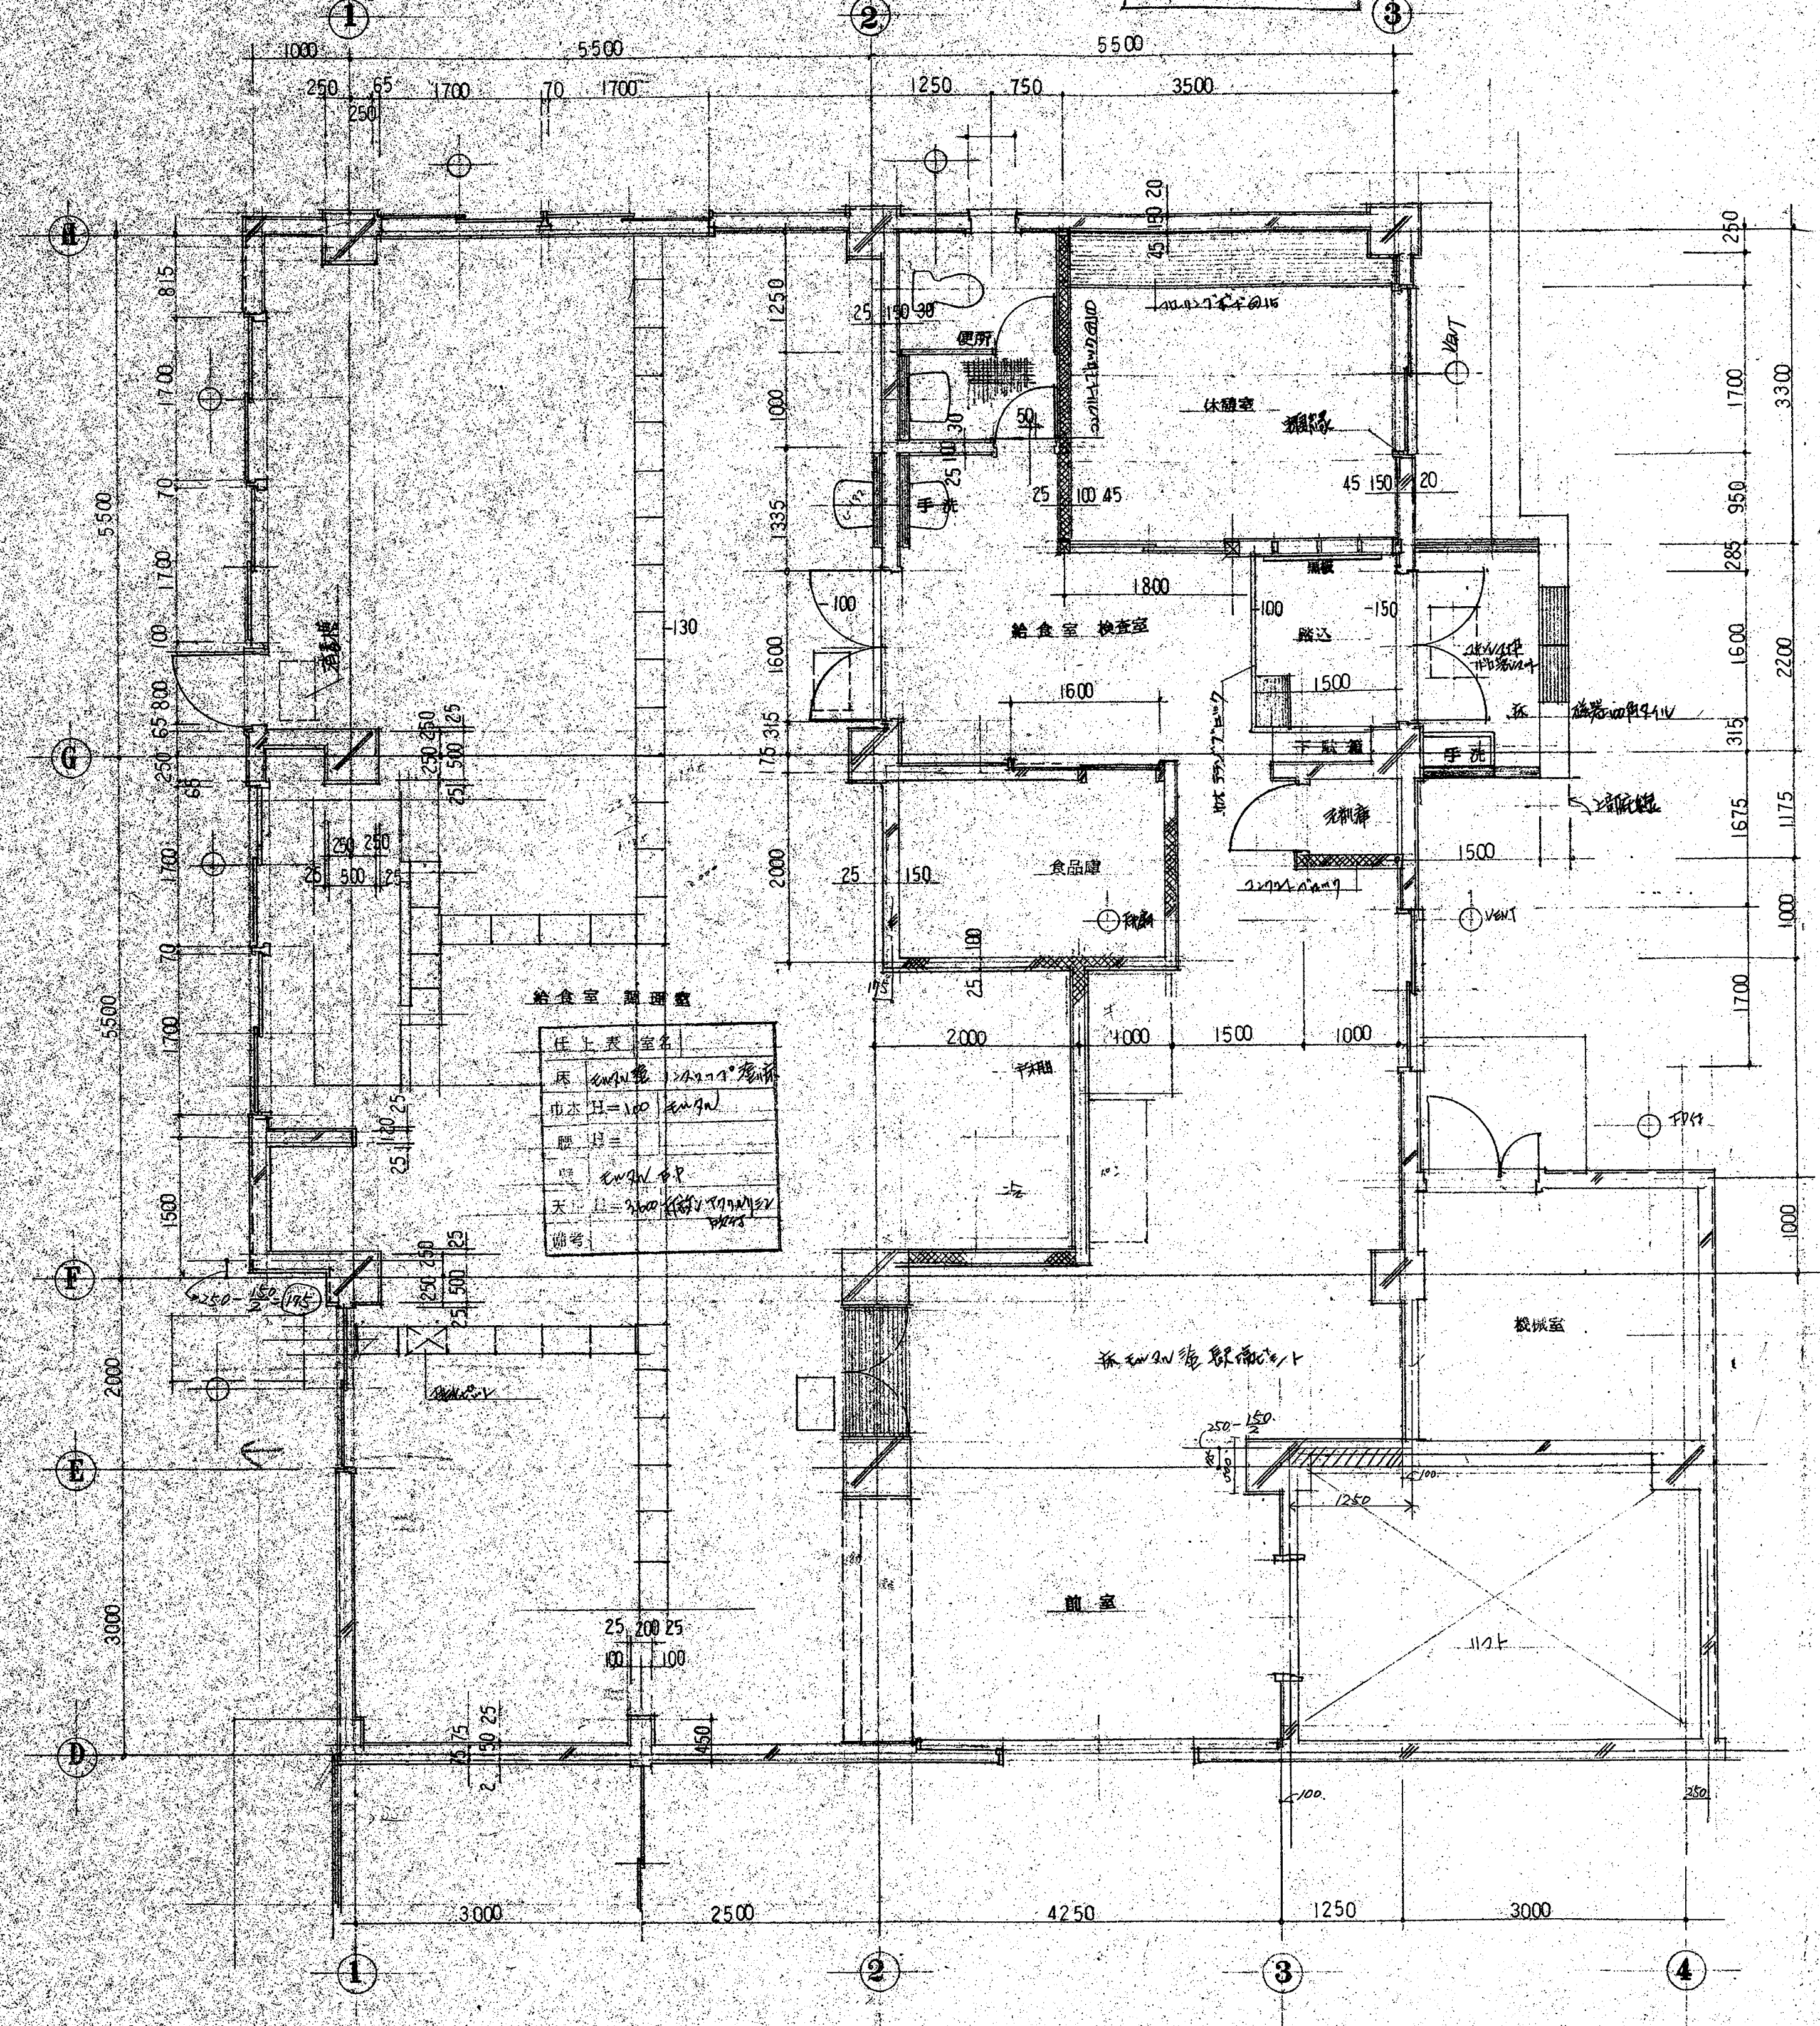


姓名	王... 设计师
职称	高级工程师
工作单位	
日期	
图号	29
天正	2000
图例	

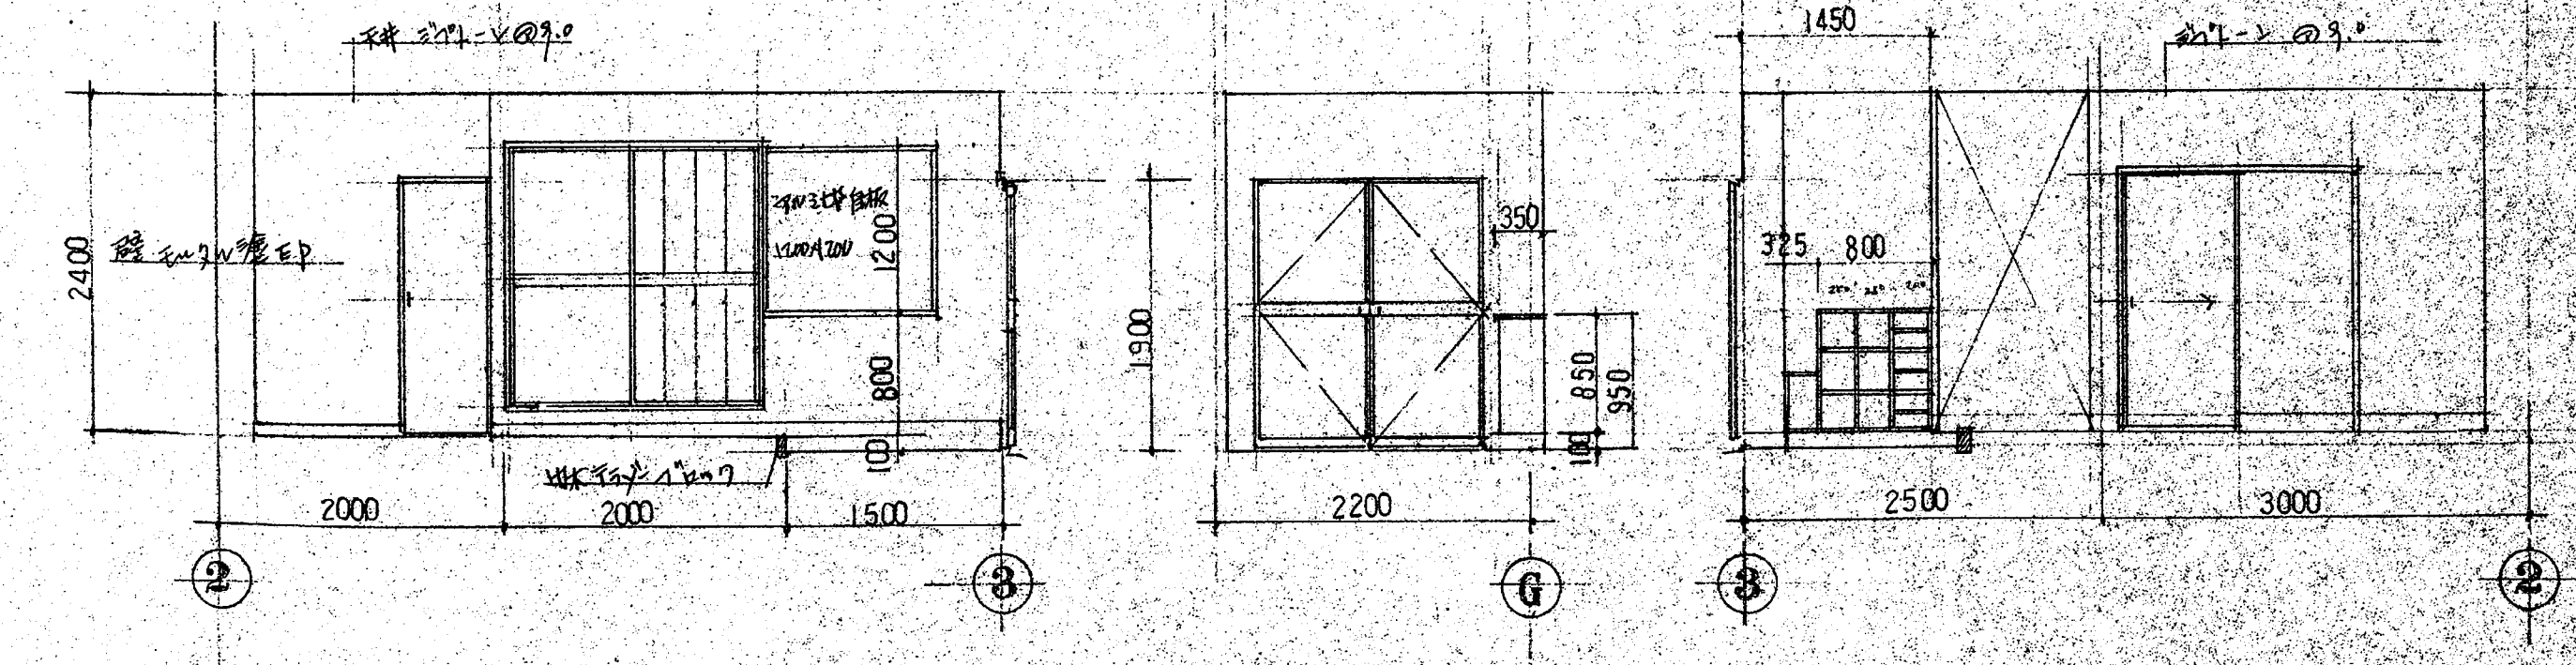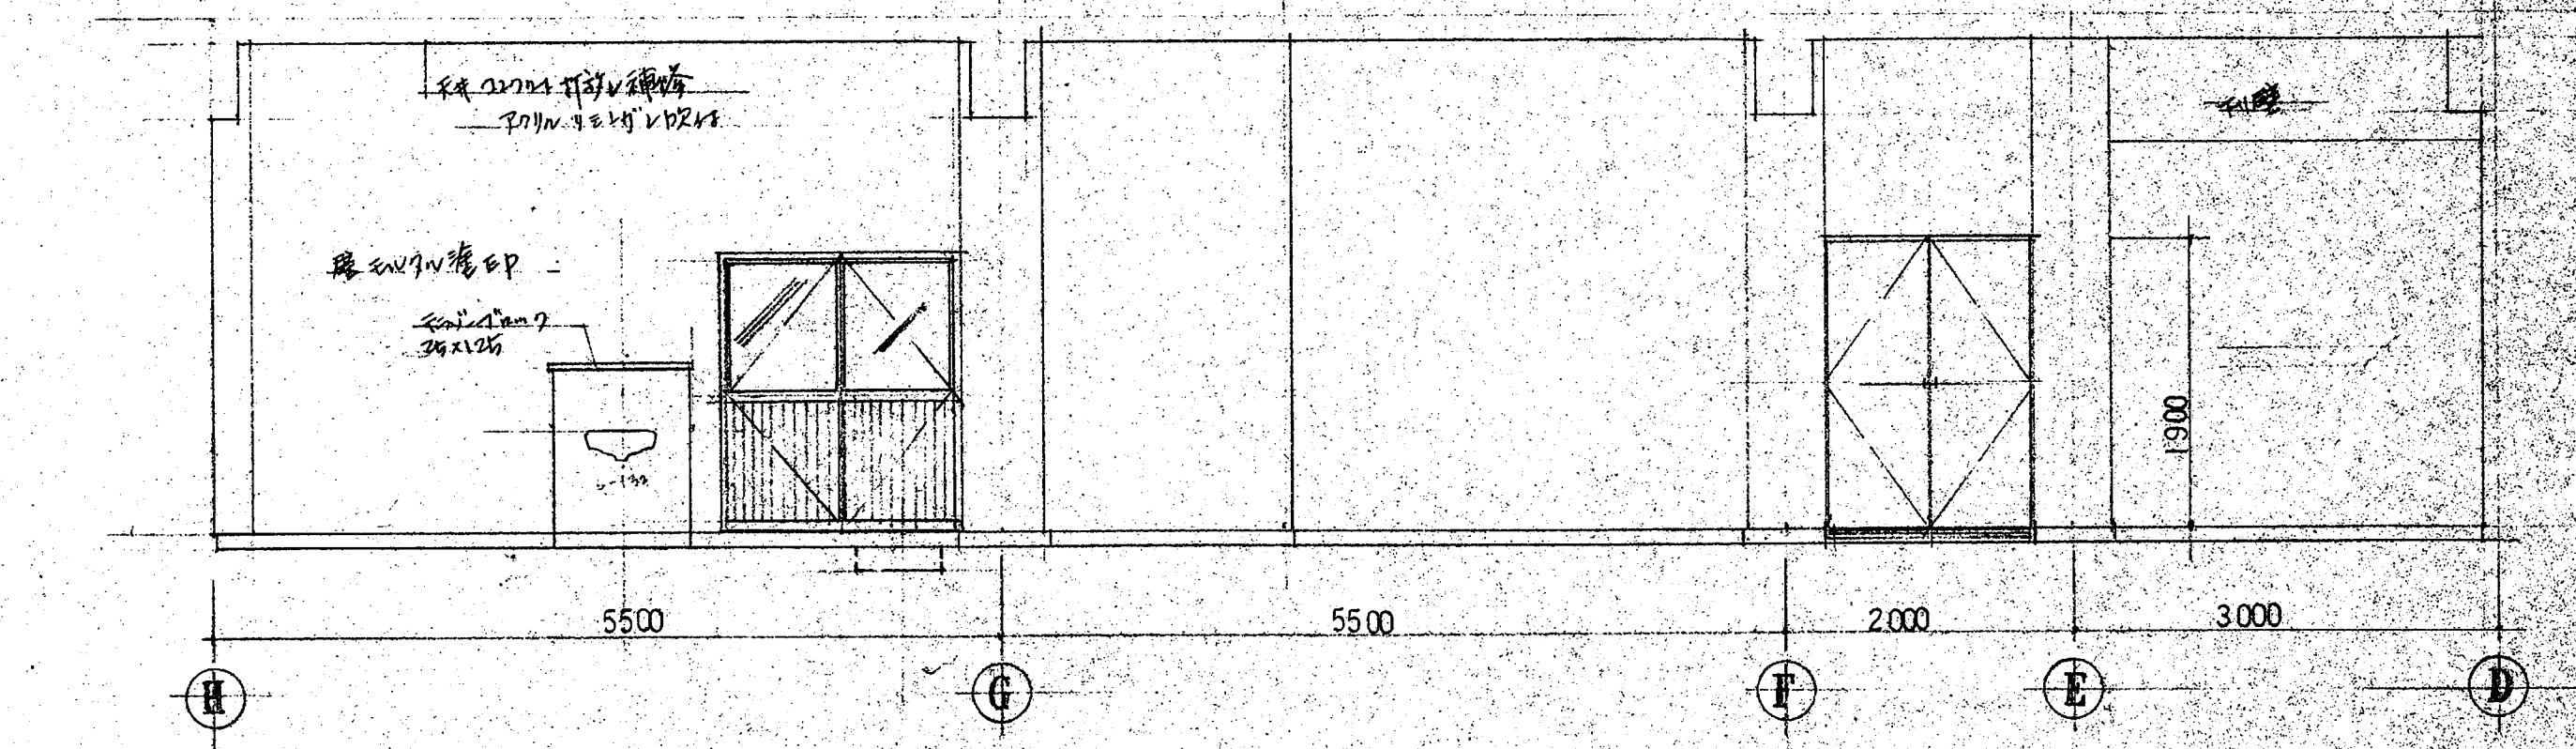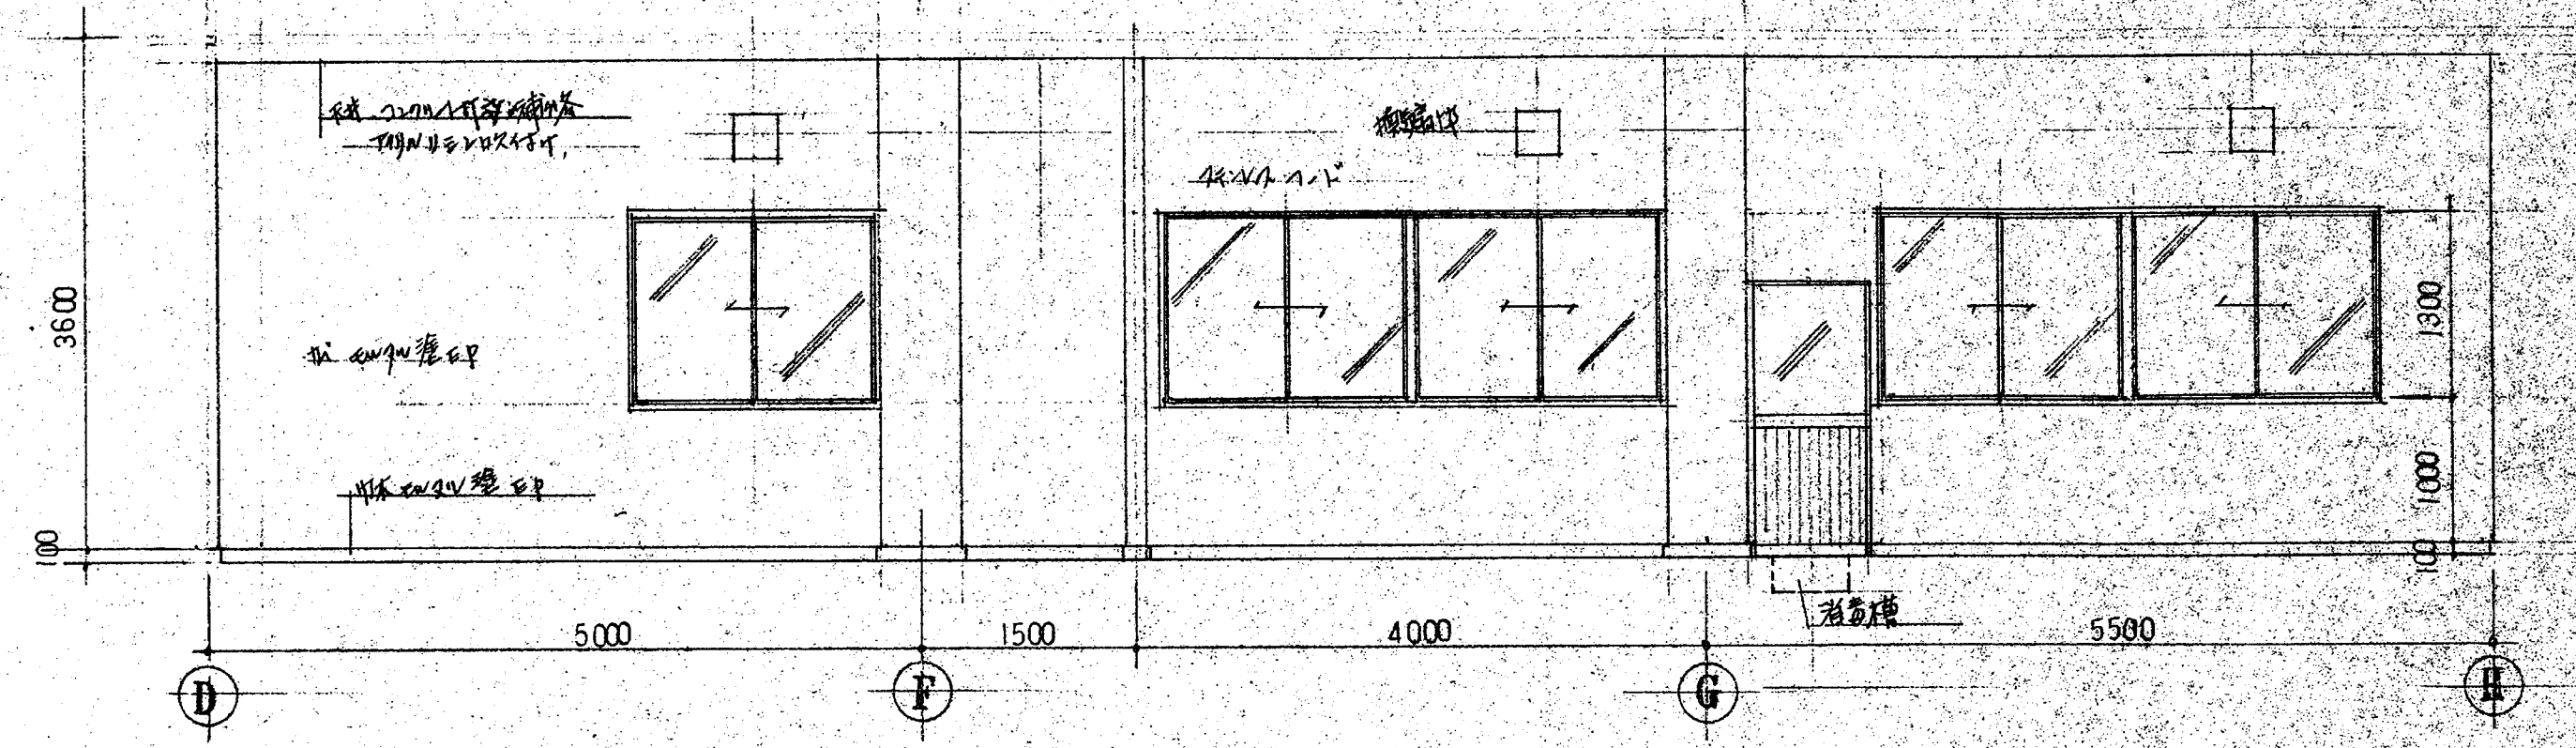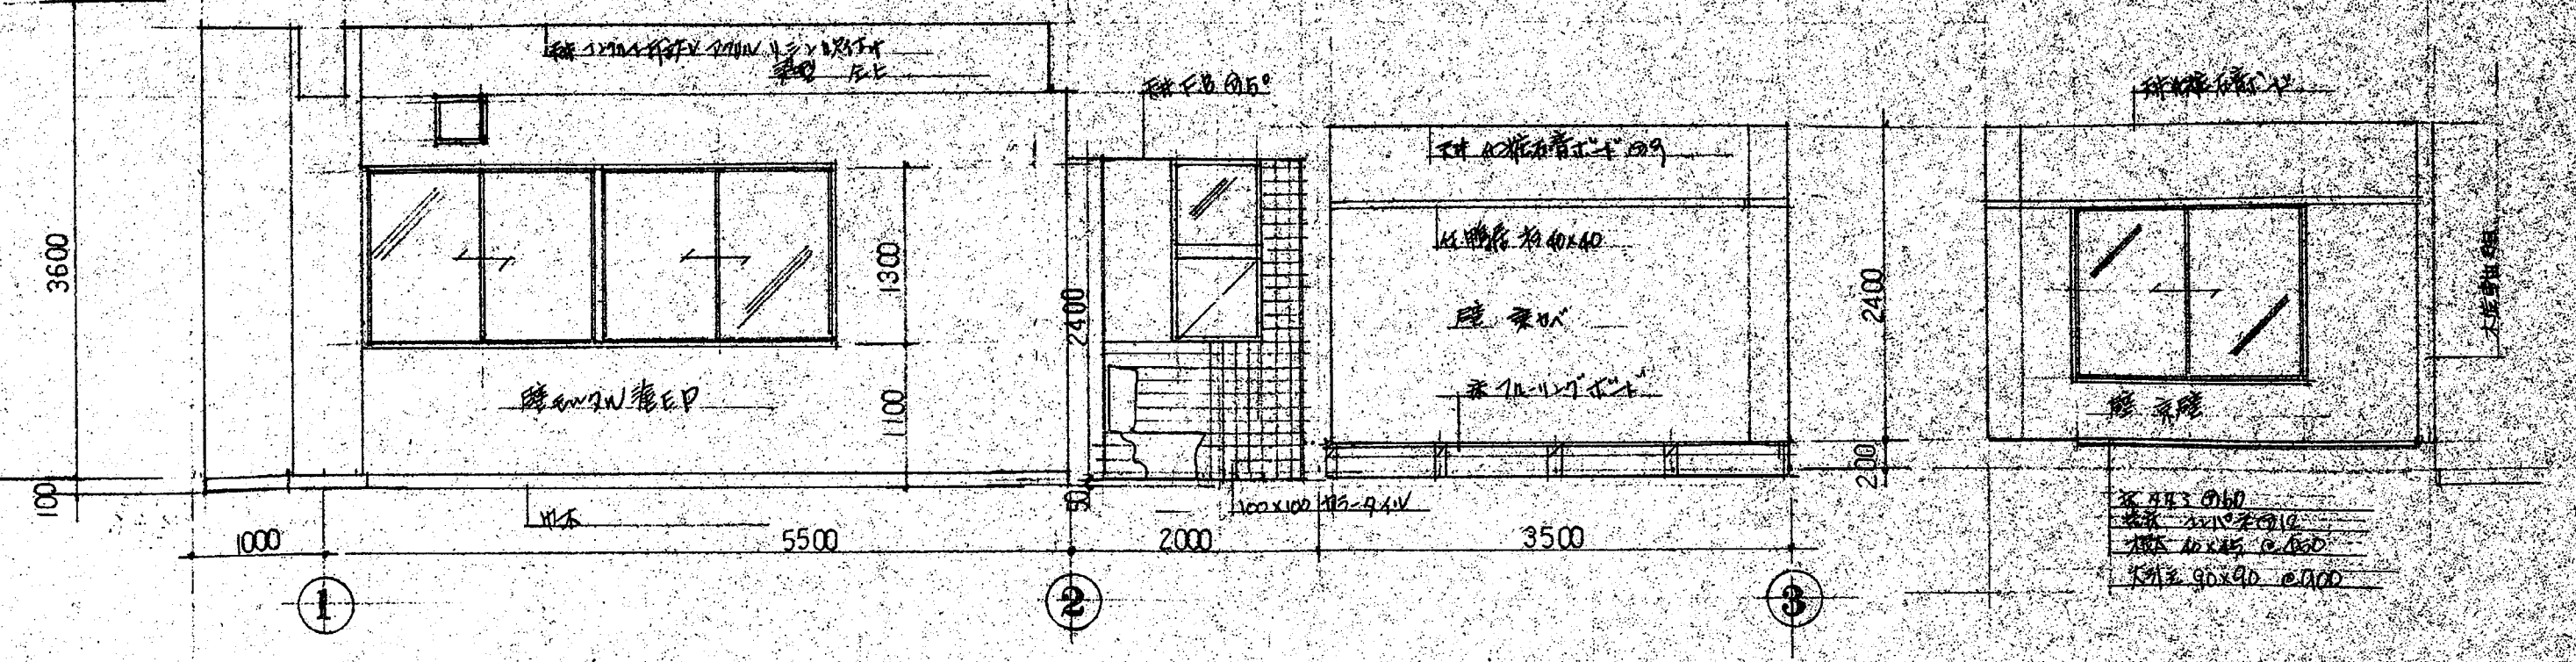


设计年月日	设计	绘图	审核	工程名	图面号
变更年月日	制图	担当		鸿渠市立立原小学校校舍改建 食堂 工事设计图	A
				图面名	NO. 29
				食堂 平面详细图 展开图	1/50

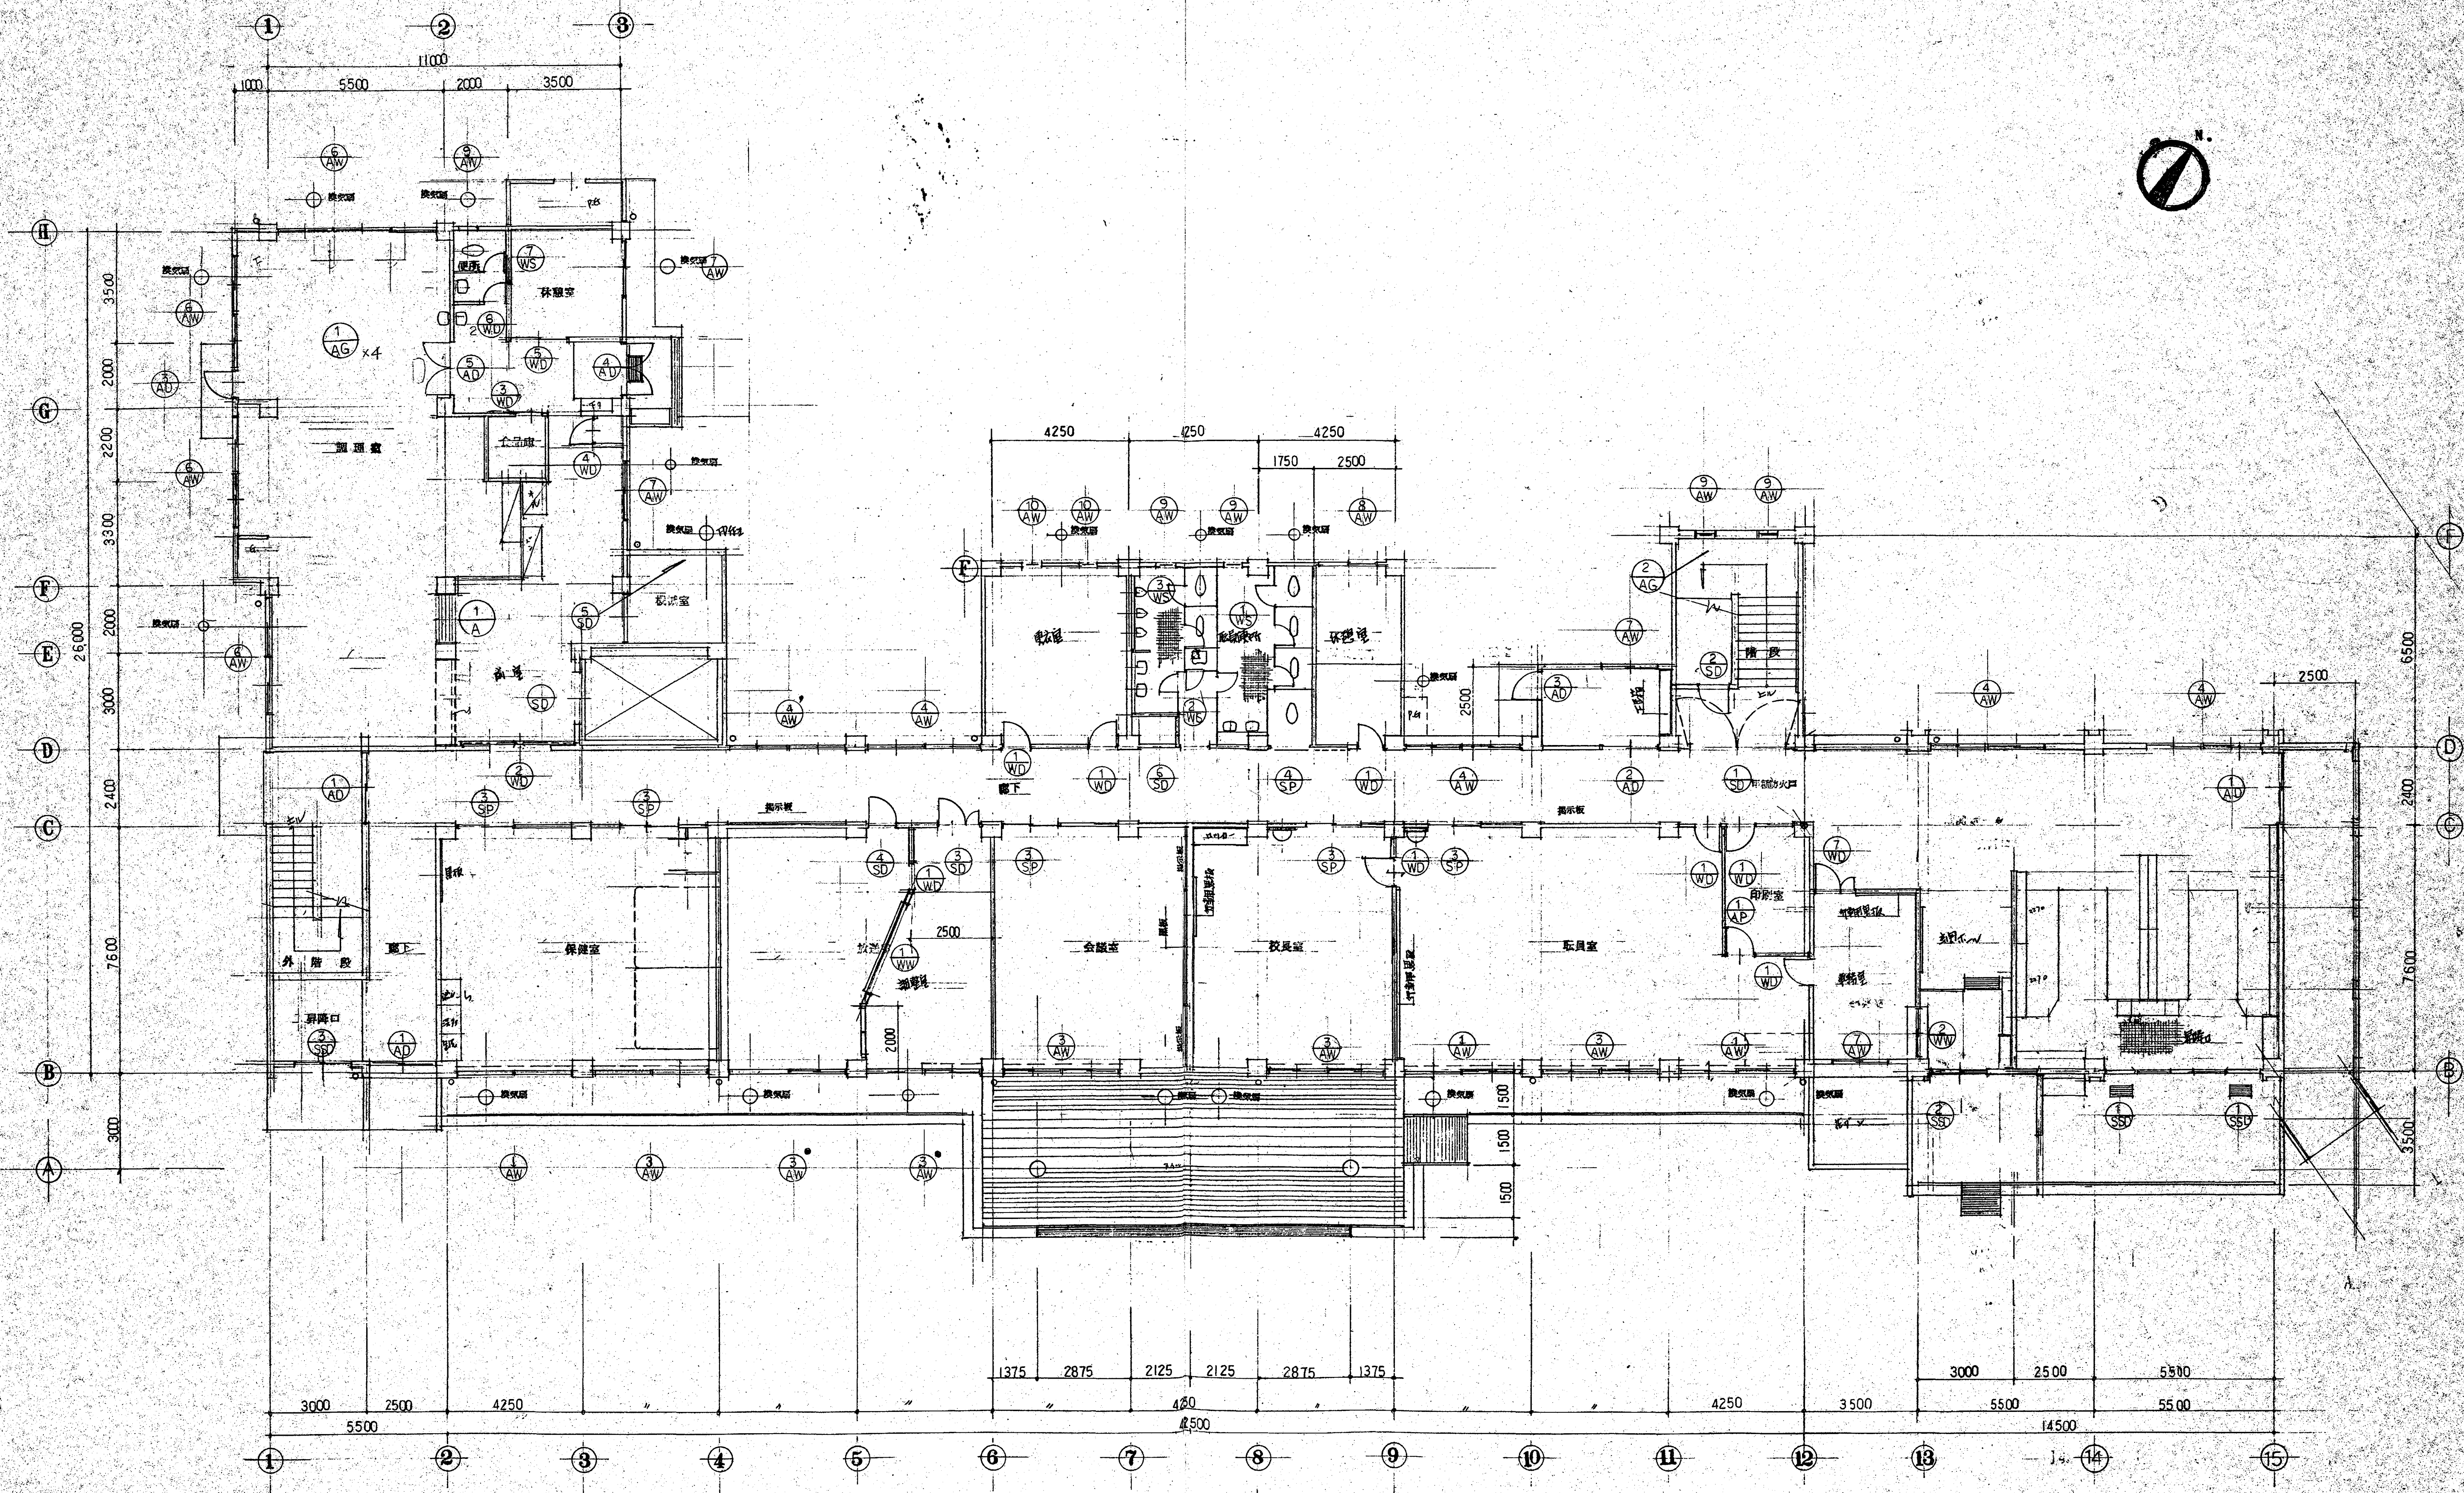

概要 鴻巣市立笠原小学校校舎改築 建築 工事設計図 1階平面図 建具表 KEYPLAN	設計年月日 2011.04.20	設計 製図	検図 担当	承認 	工事名 鴻巣市立笠原小学校校舎改築 建築 工事設計図 図面名 1階平面図 建具表 KEYPLAN	縮尺 1/100	図面番号 A NO. 32
	変更年月日 	 	 	 	 	 	

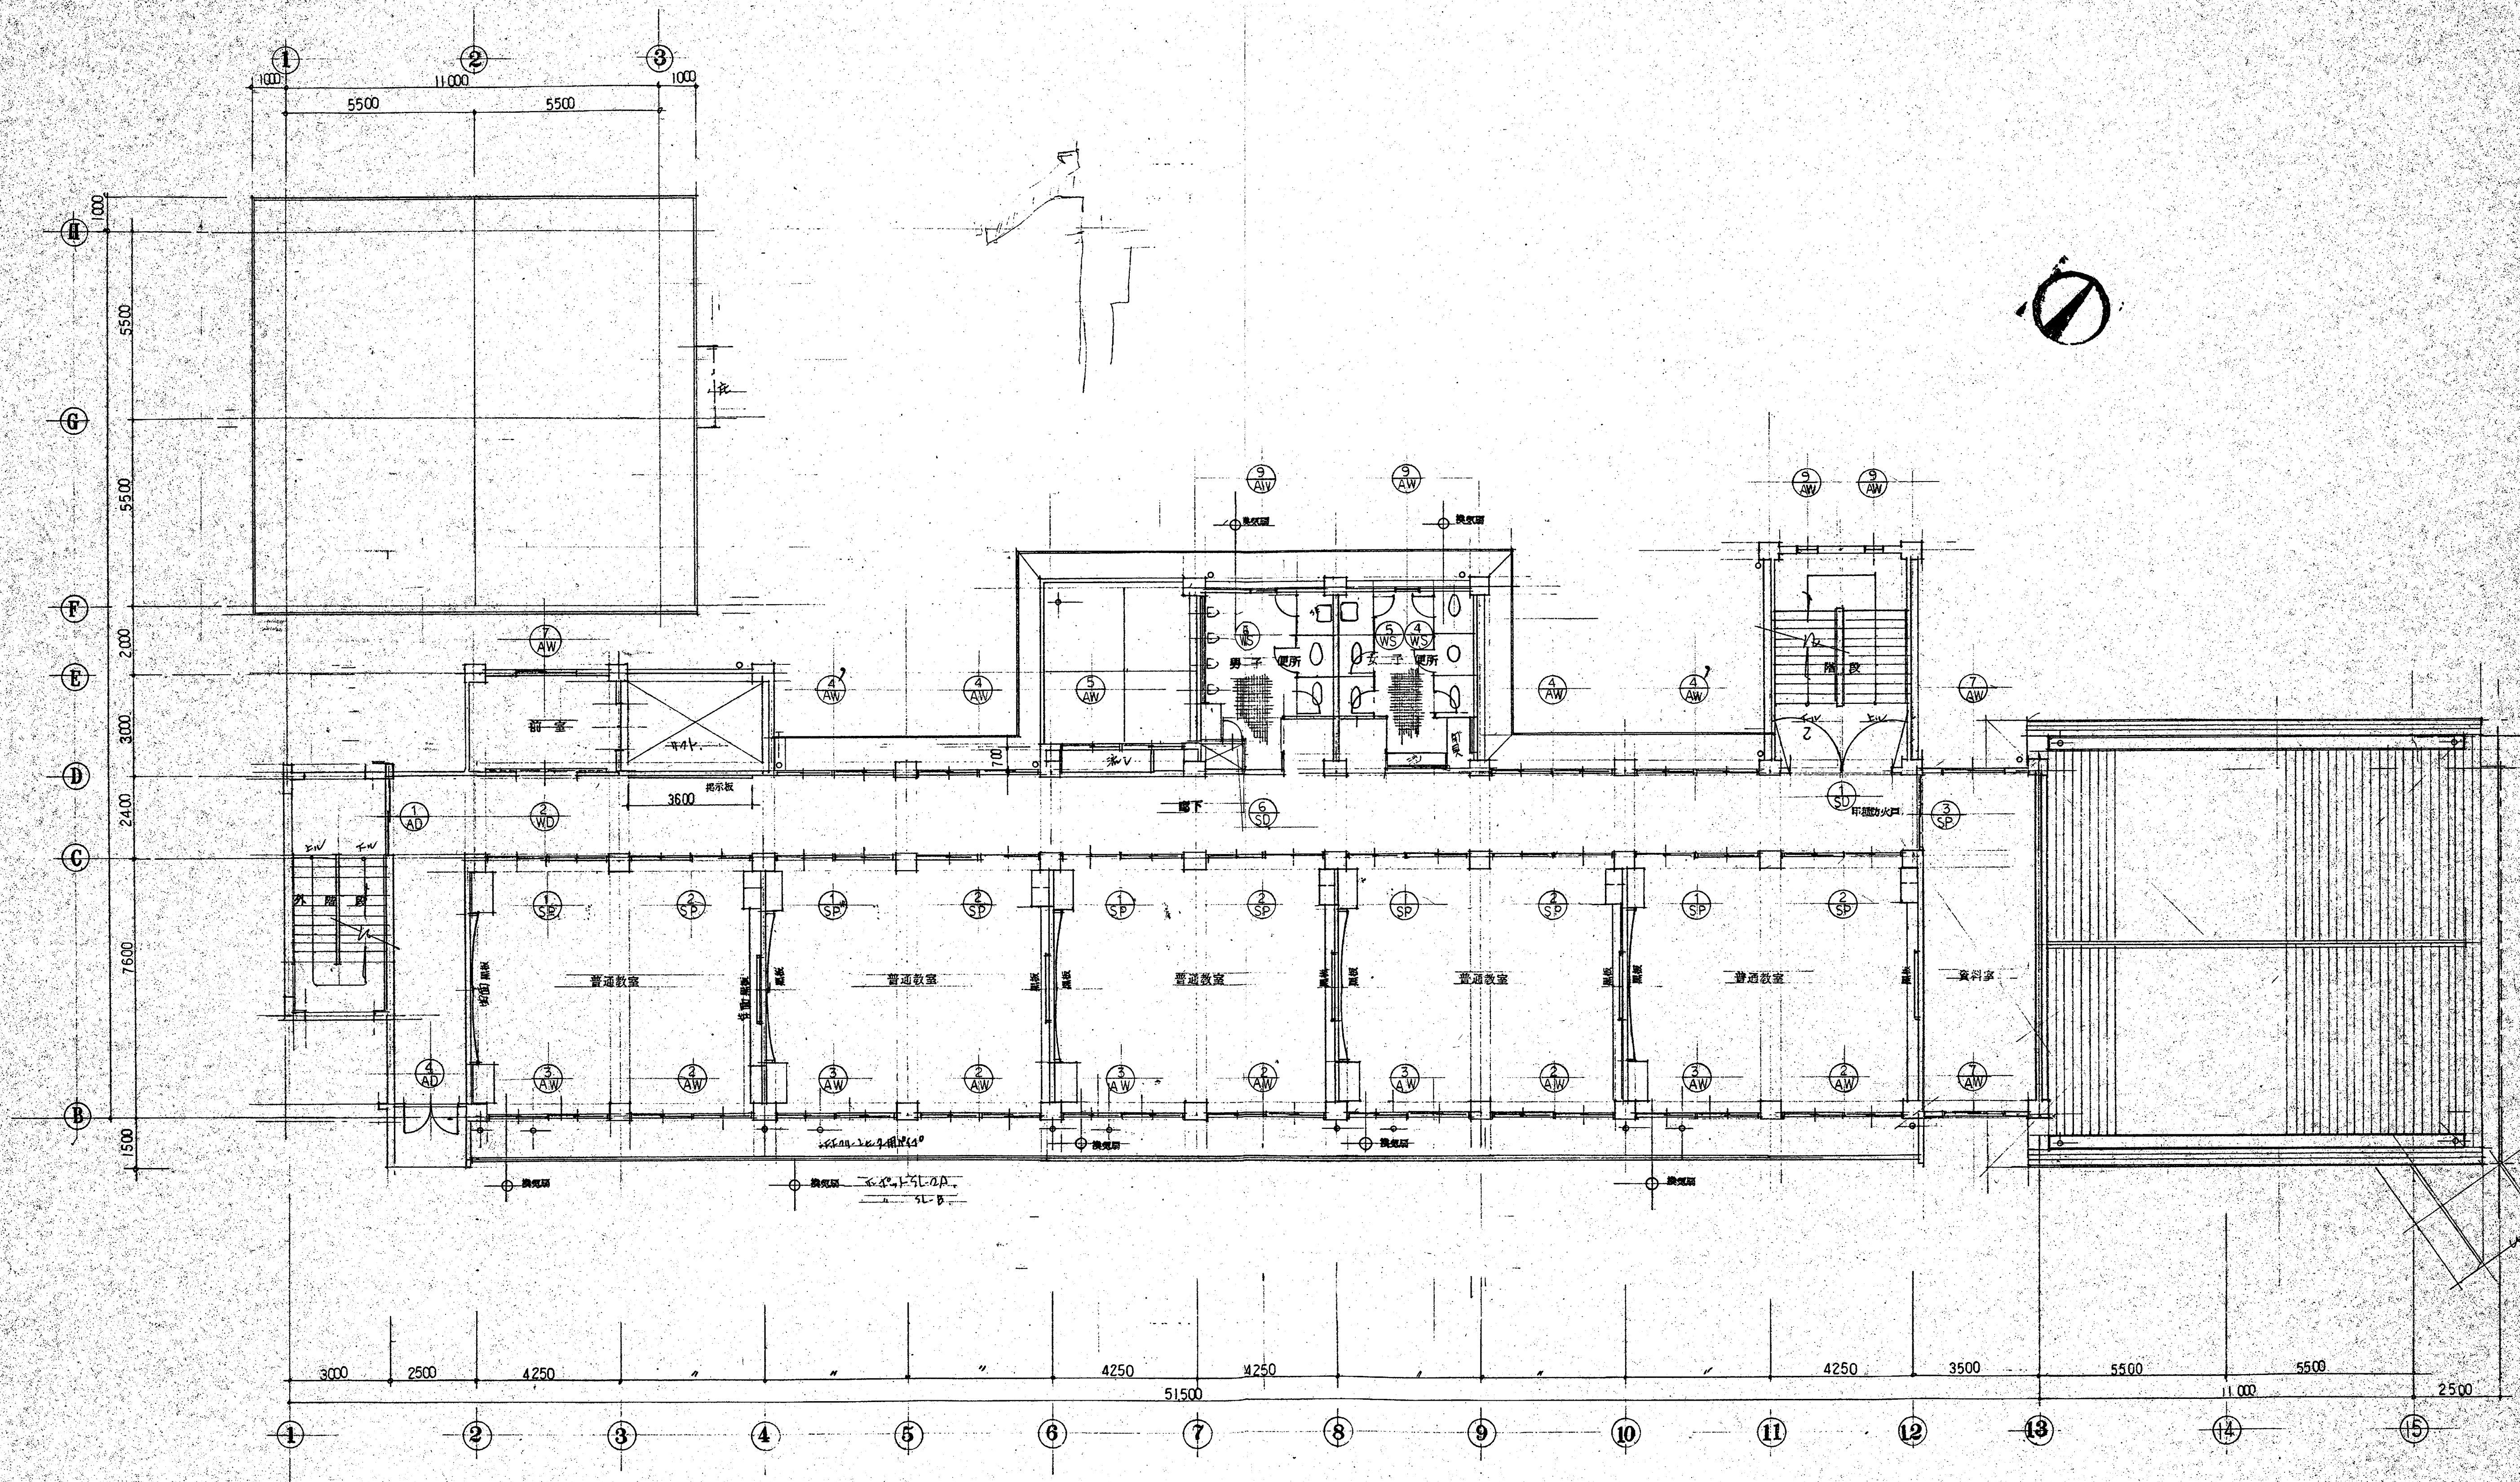

摘要	设计年月日	设计	绘图	审核	工程名	图名	图号	A NO. 33
	变更年月日	制图	担当		邯郸市立范原小学校校舍改建 建筑 工事设计图	2 层 平面 图 建筑 器具 表 KEYPLAN	1/100	

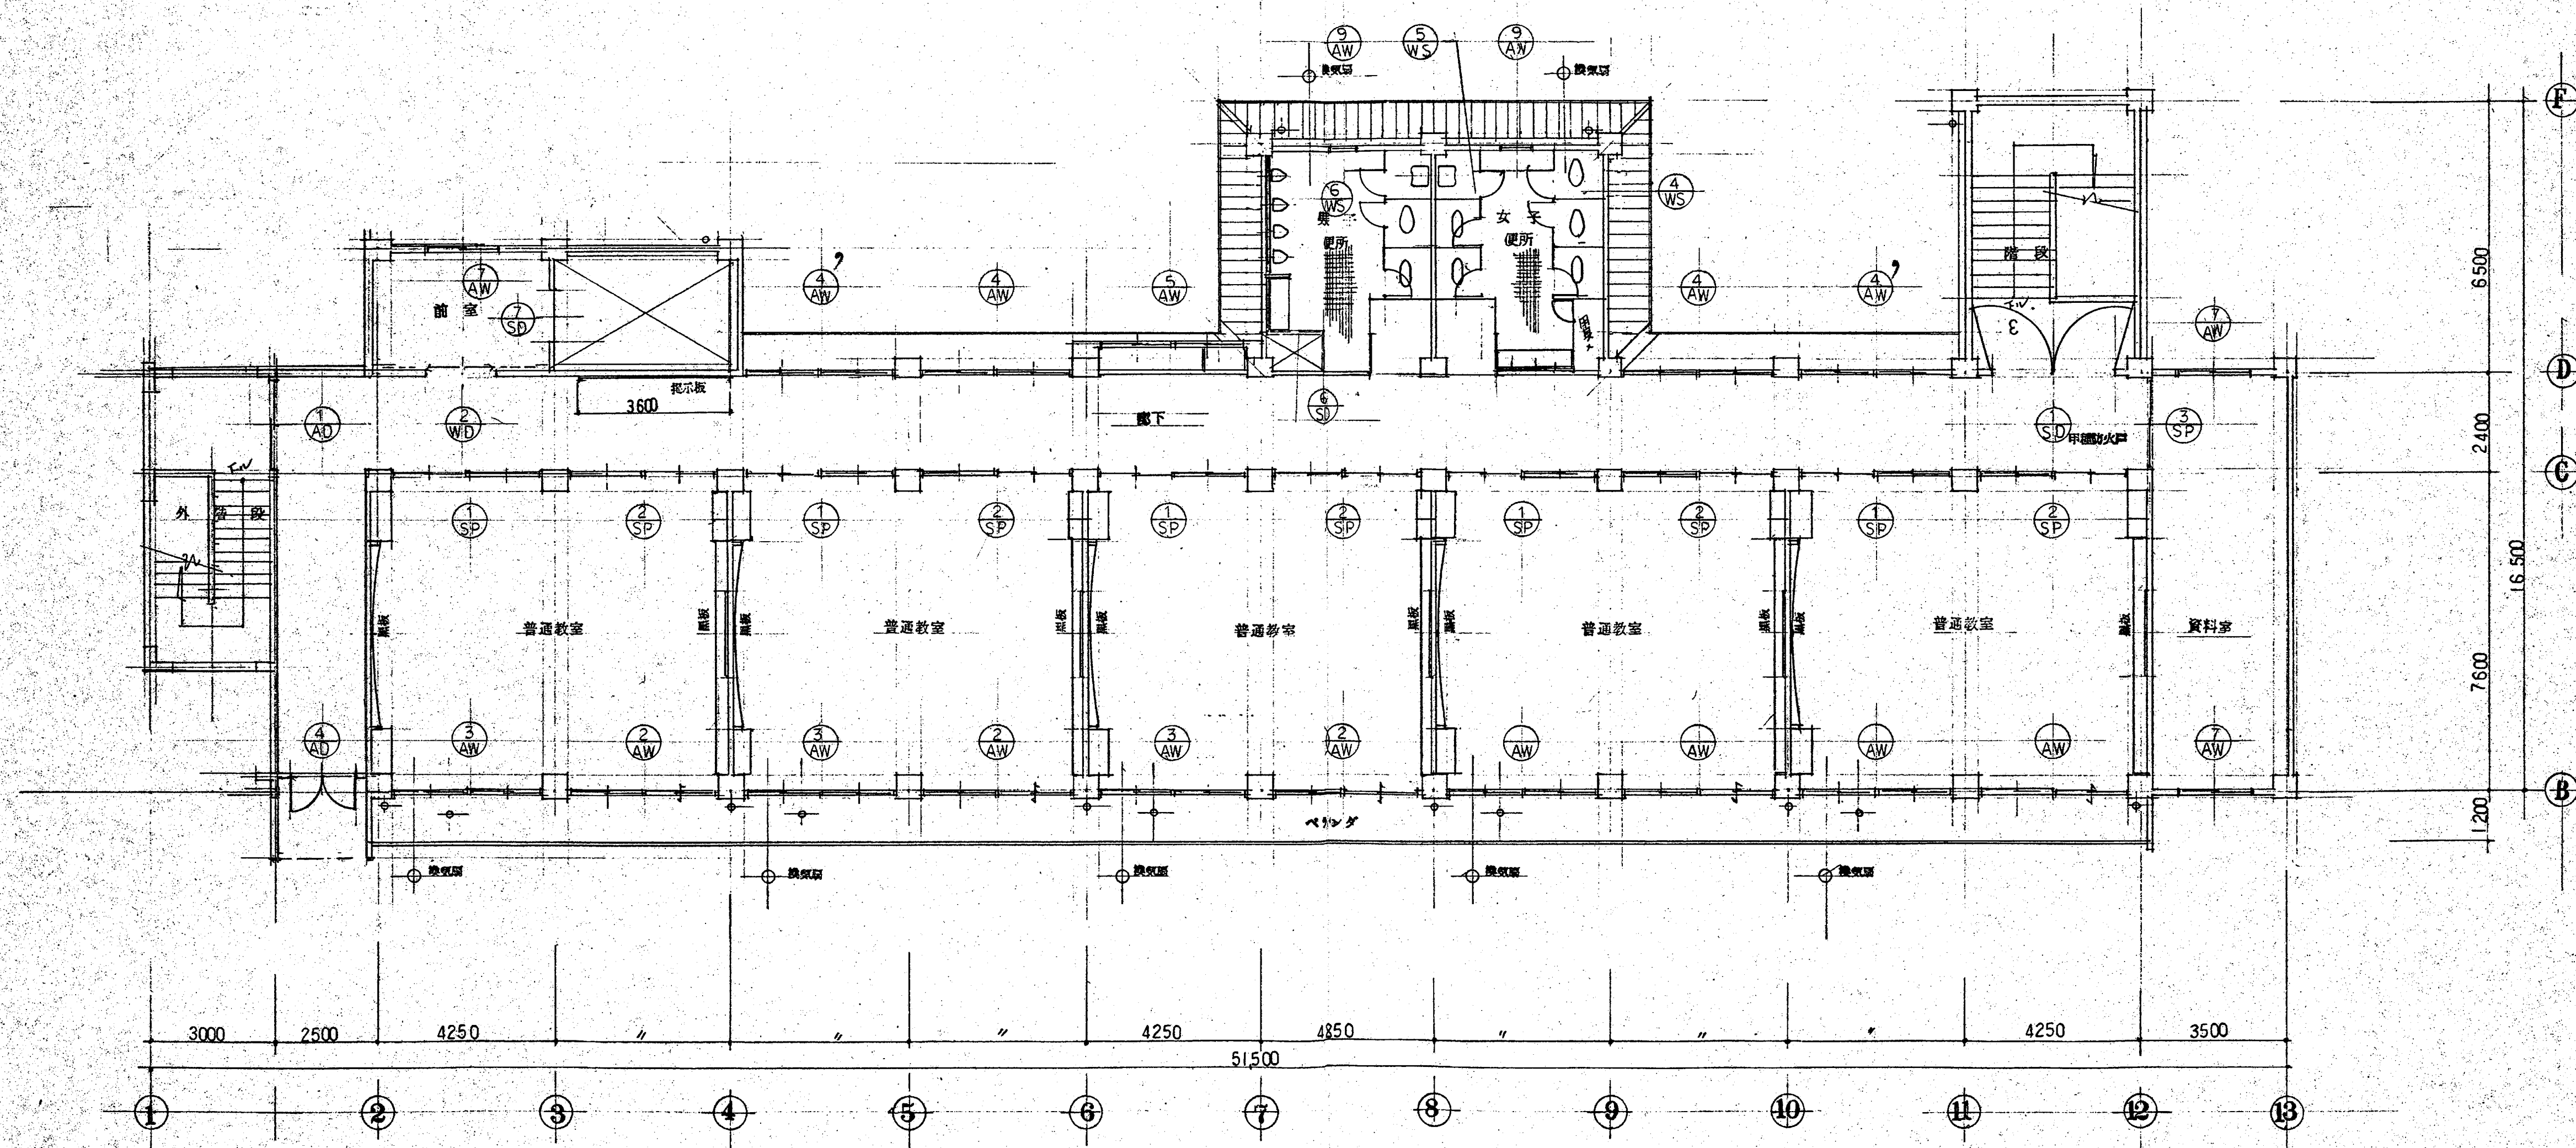

摘要 变更年月日	设计年月日	设计	核图	承认	工程名 某某市立立原小学校校舍改築 建築 工事設計図	縮尺 1/100	図面番号 A
	变更年月日	製図	担当	図面名 3階 平面図 建具表 KEYPLAN	NO. 34		