


(令和 3 年度)



平面図	縮尺	1/500 0 5 10 m	学校名	常光小学校	調査番号	(都道府県)	(市町村)	(学校)	整理番号
					11	21	7	08117	

13

2階

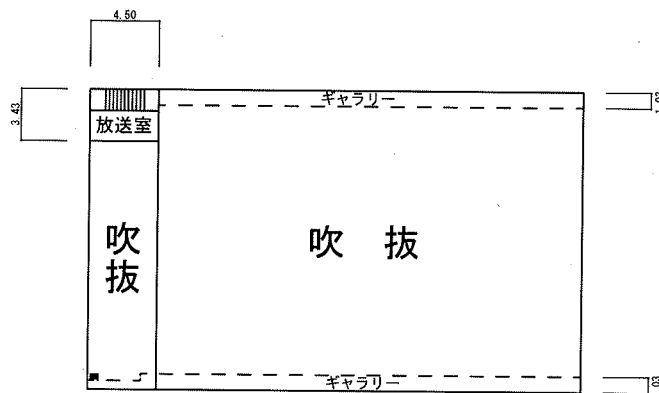

1階

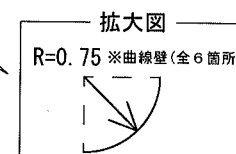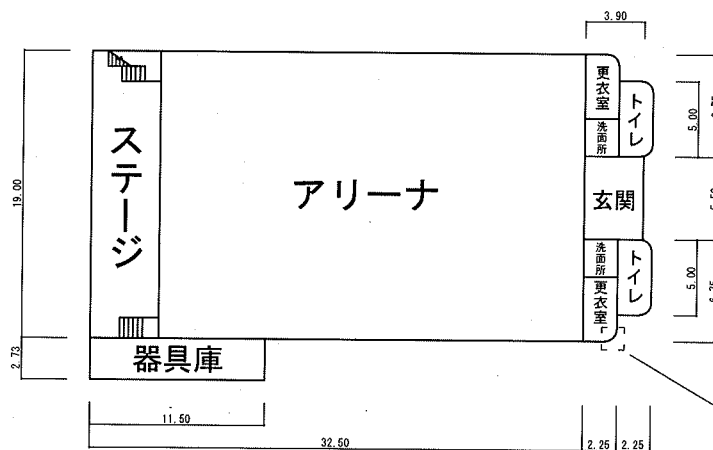


(令和 3 年度)

平 面 図	縮 尺 0 5 10 m	学 校 名 常 光 小 学 校	調 査 番 号	(都道府県)	(市町村)	(学校)	整 理 番 号
			1 1	2 1 7	0 8 1 1 7		


①4

3階 (寸法は2階と同じ)

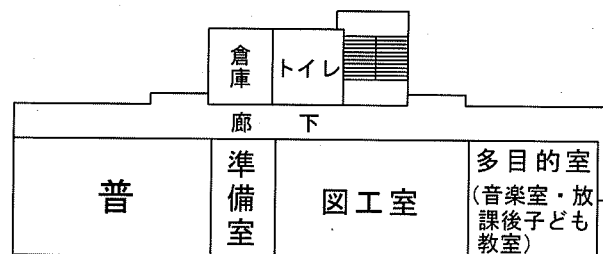


P	6.52
H	
4.70	

2階

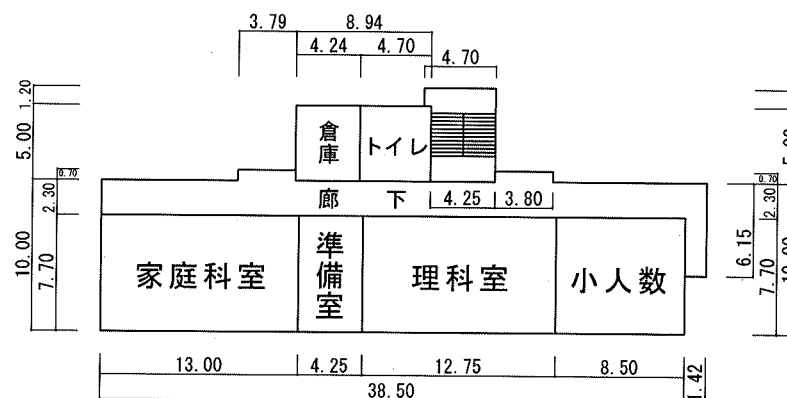


1階

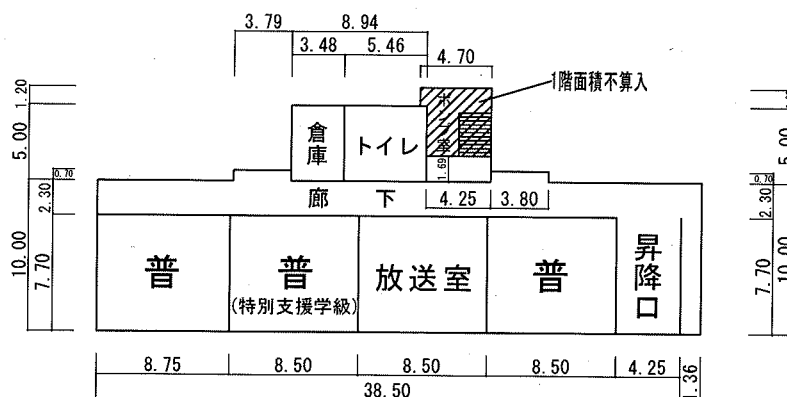


平 面 図	縮尺	1/500	学校名	常光小学校	調査番号	(都道府県)	(市町村)	(学校)	整理番号
		0 5 10 m				11	217	0817	

3階

(寸法は2階と違う箇所のみ記入)

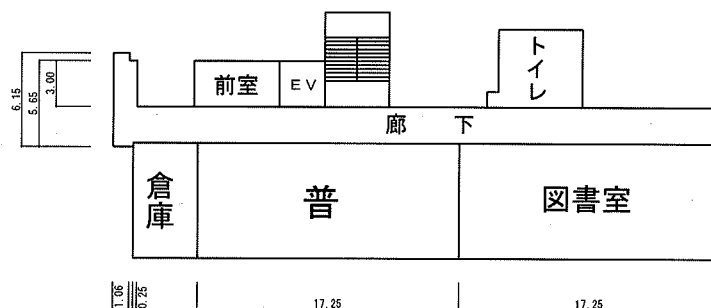

2階

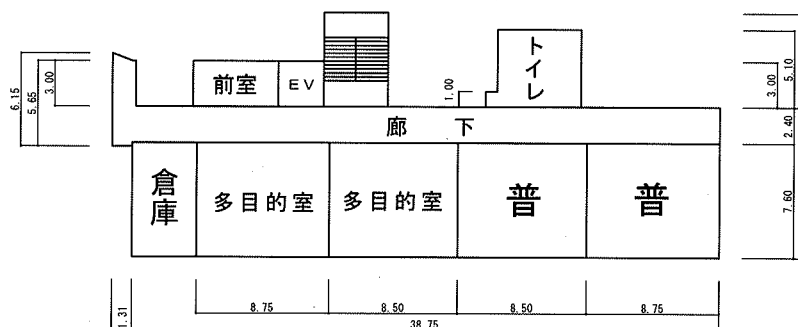

⑪ -2

① 17 - 3

1 階

