




1階平面図 1:100

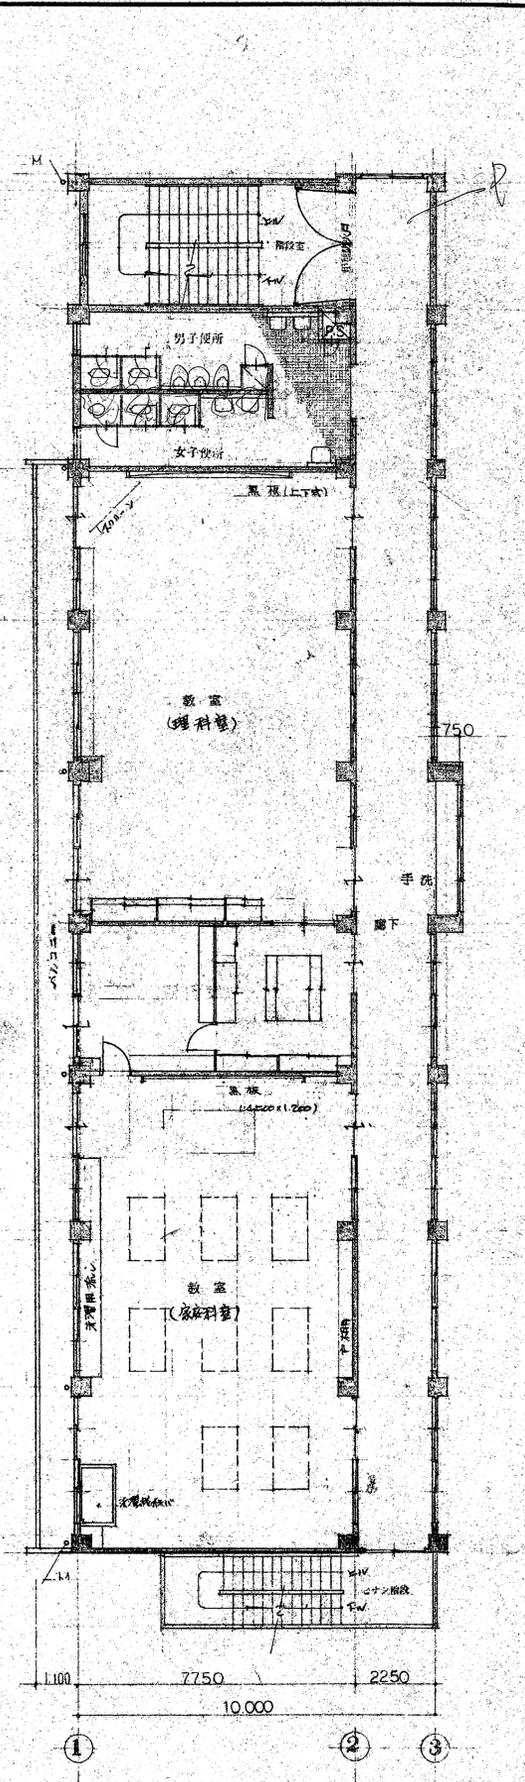

2階平面図 1:100

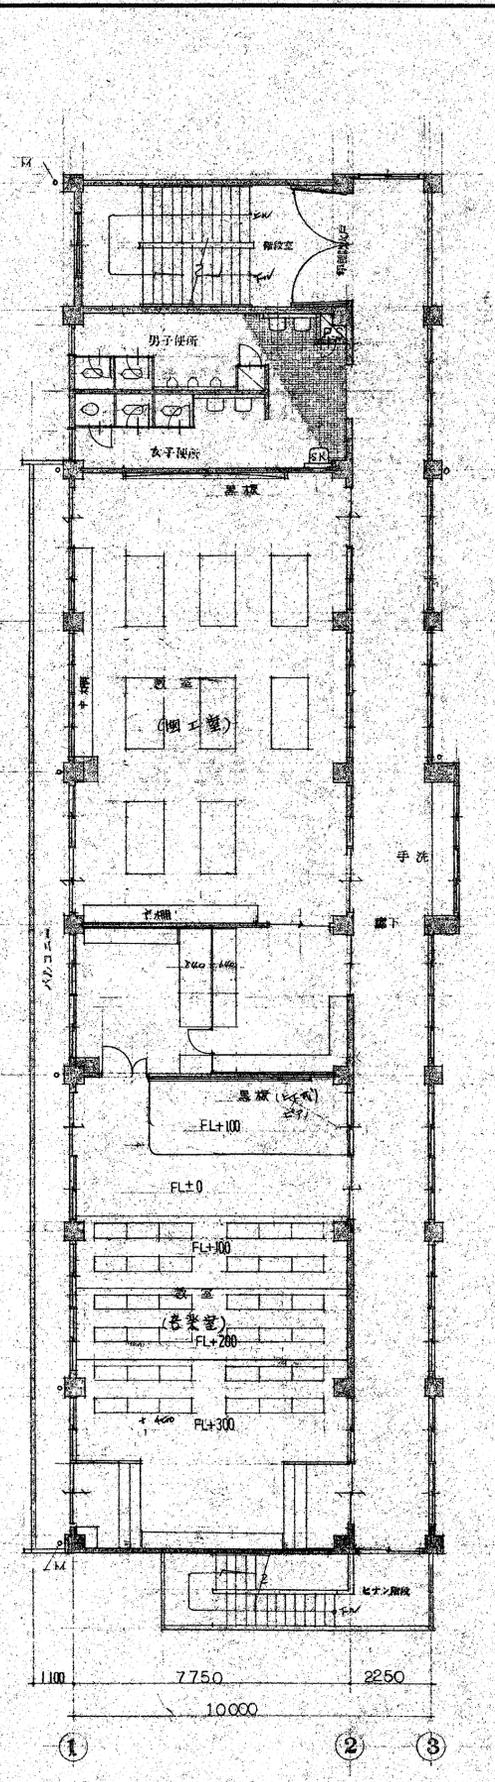


3階平面図 1:100

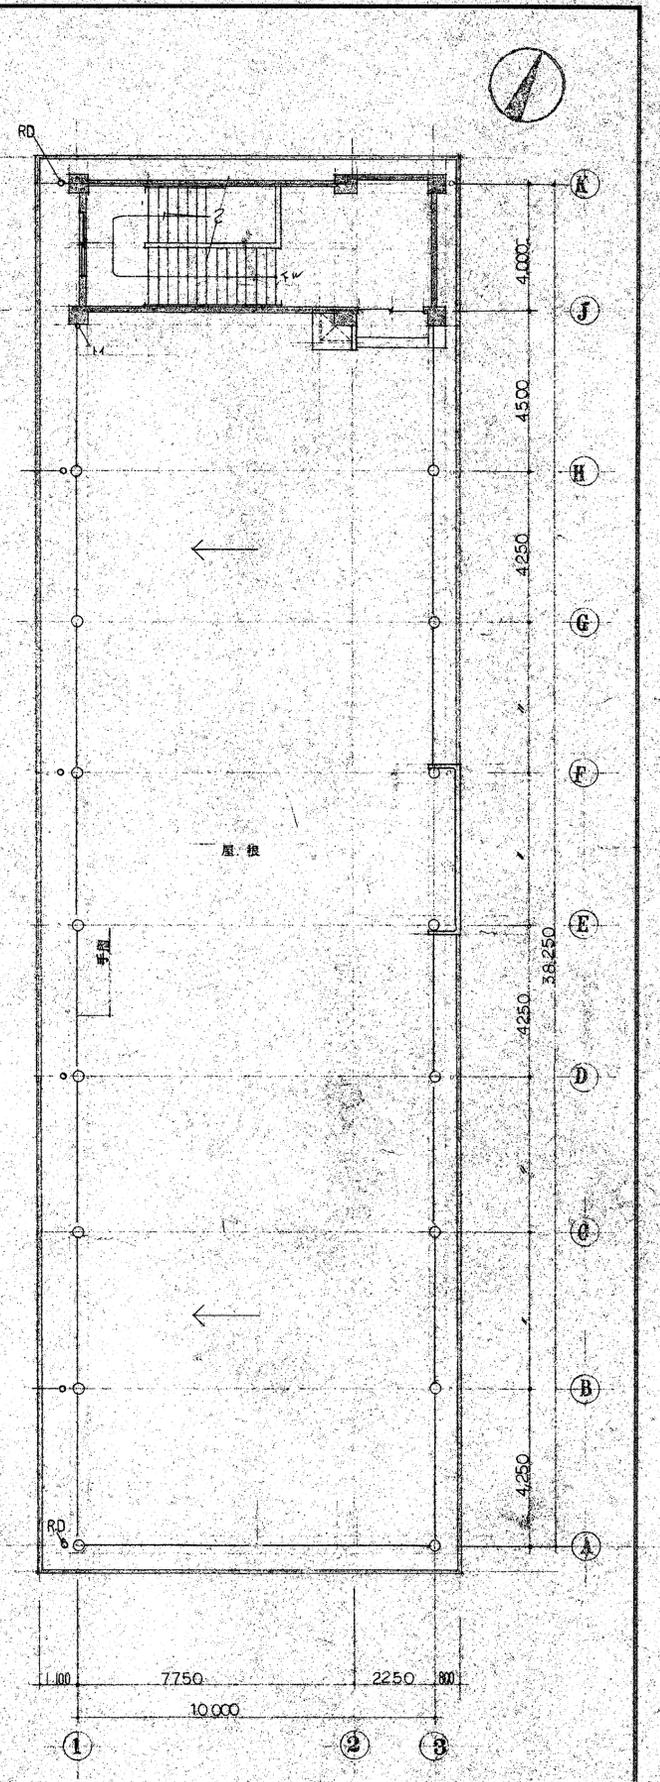


4階平面図 1:100


RECOP		鴻巣市立豊原小学校・倉庫築工事設計図	53.12.9	A-5
RECOP		平面図	1:100	

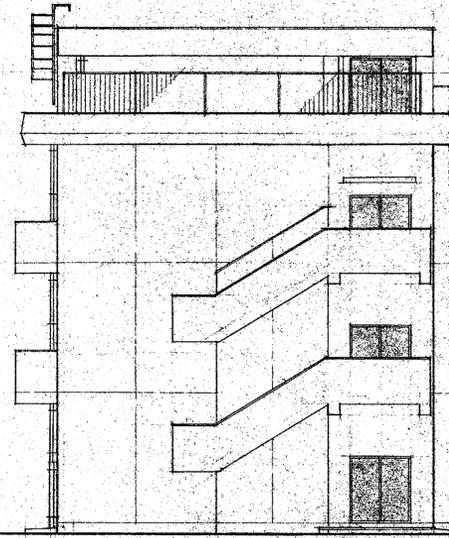


東立面图

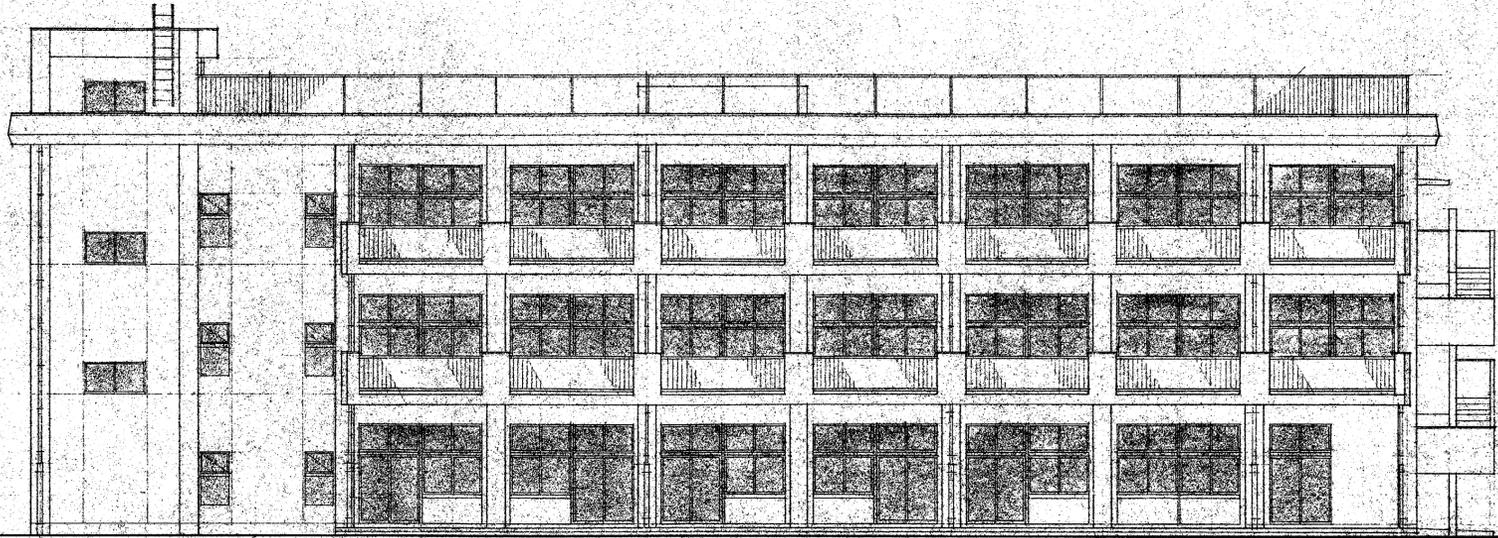

南立面图

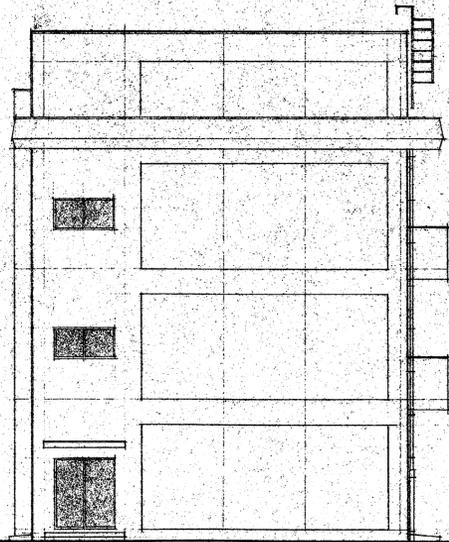


西立面图

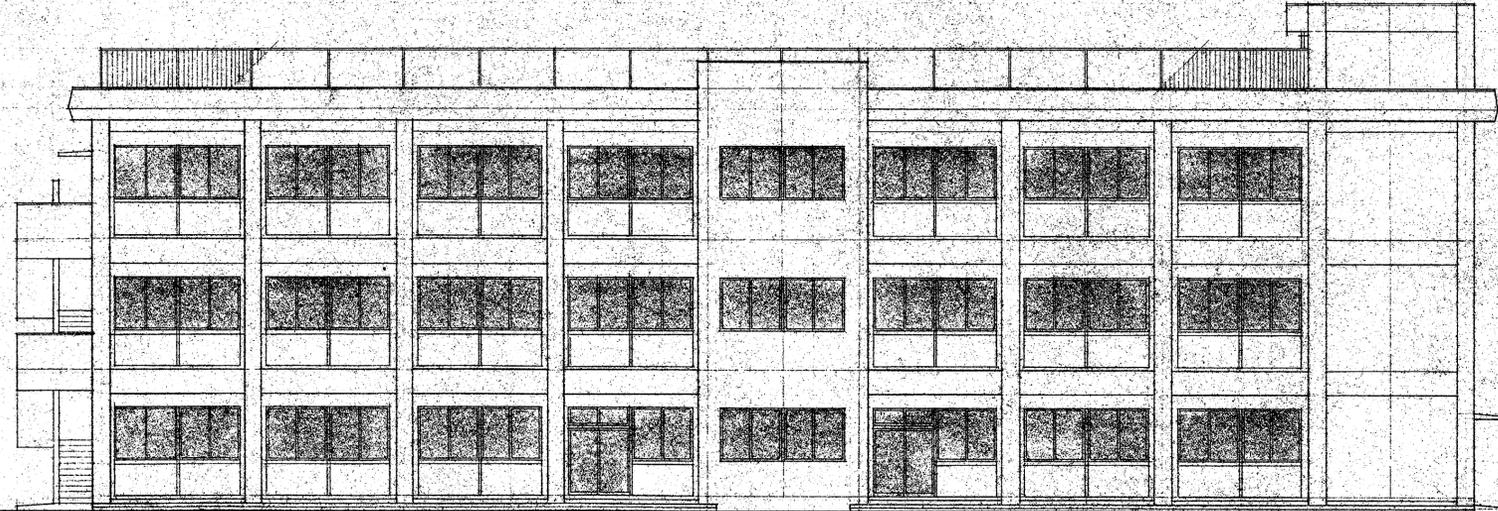


北立面图

					RECOG.			鸿巢市立荻原小学校 \times 舎増築 工事設計图	53.12.9	A - 6
					RECOG.			立面图	1:100	

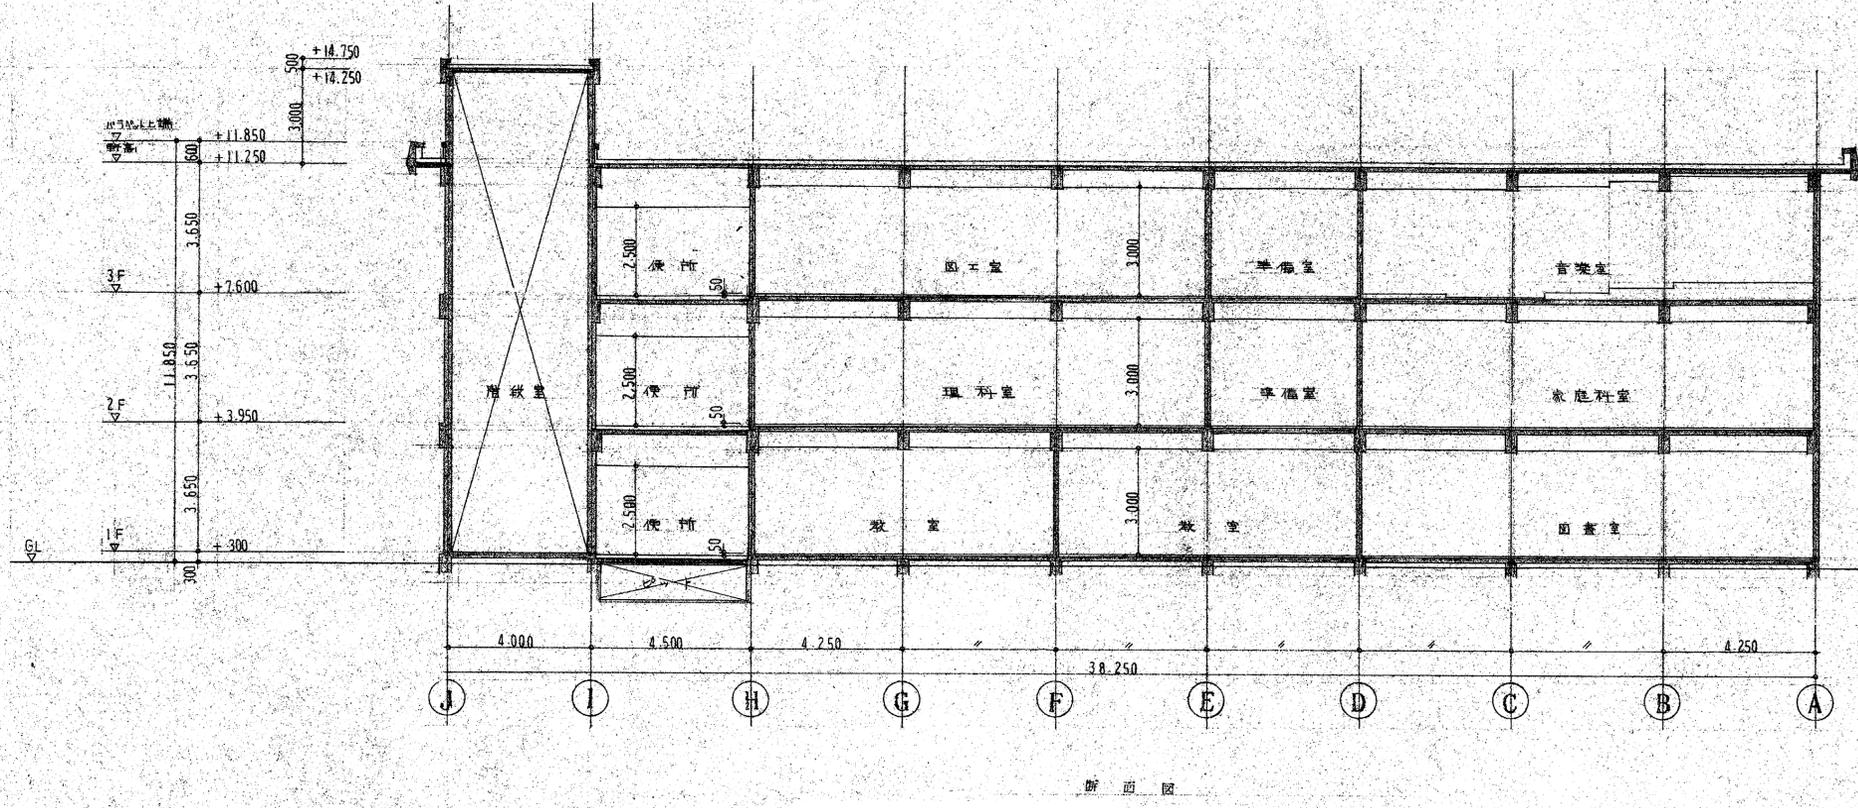


断面図

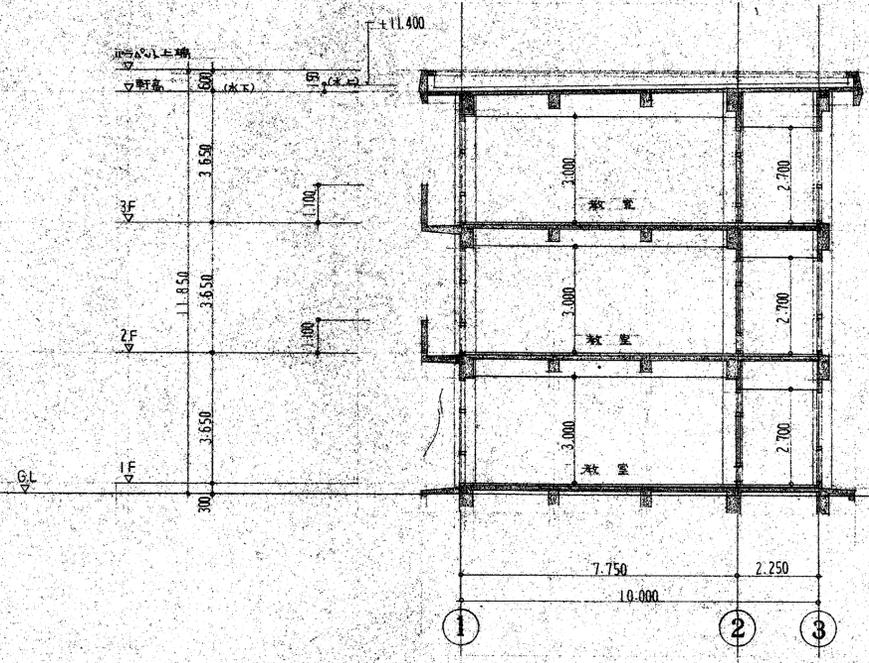

断面図

						REC OG.			滝川市立豊原小学校×舎増築 工事設計図	53.12.9	A-7
						REC OG.			断面図	1:100	

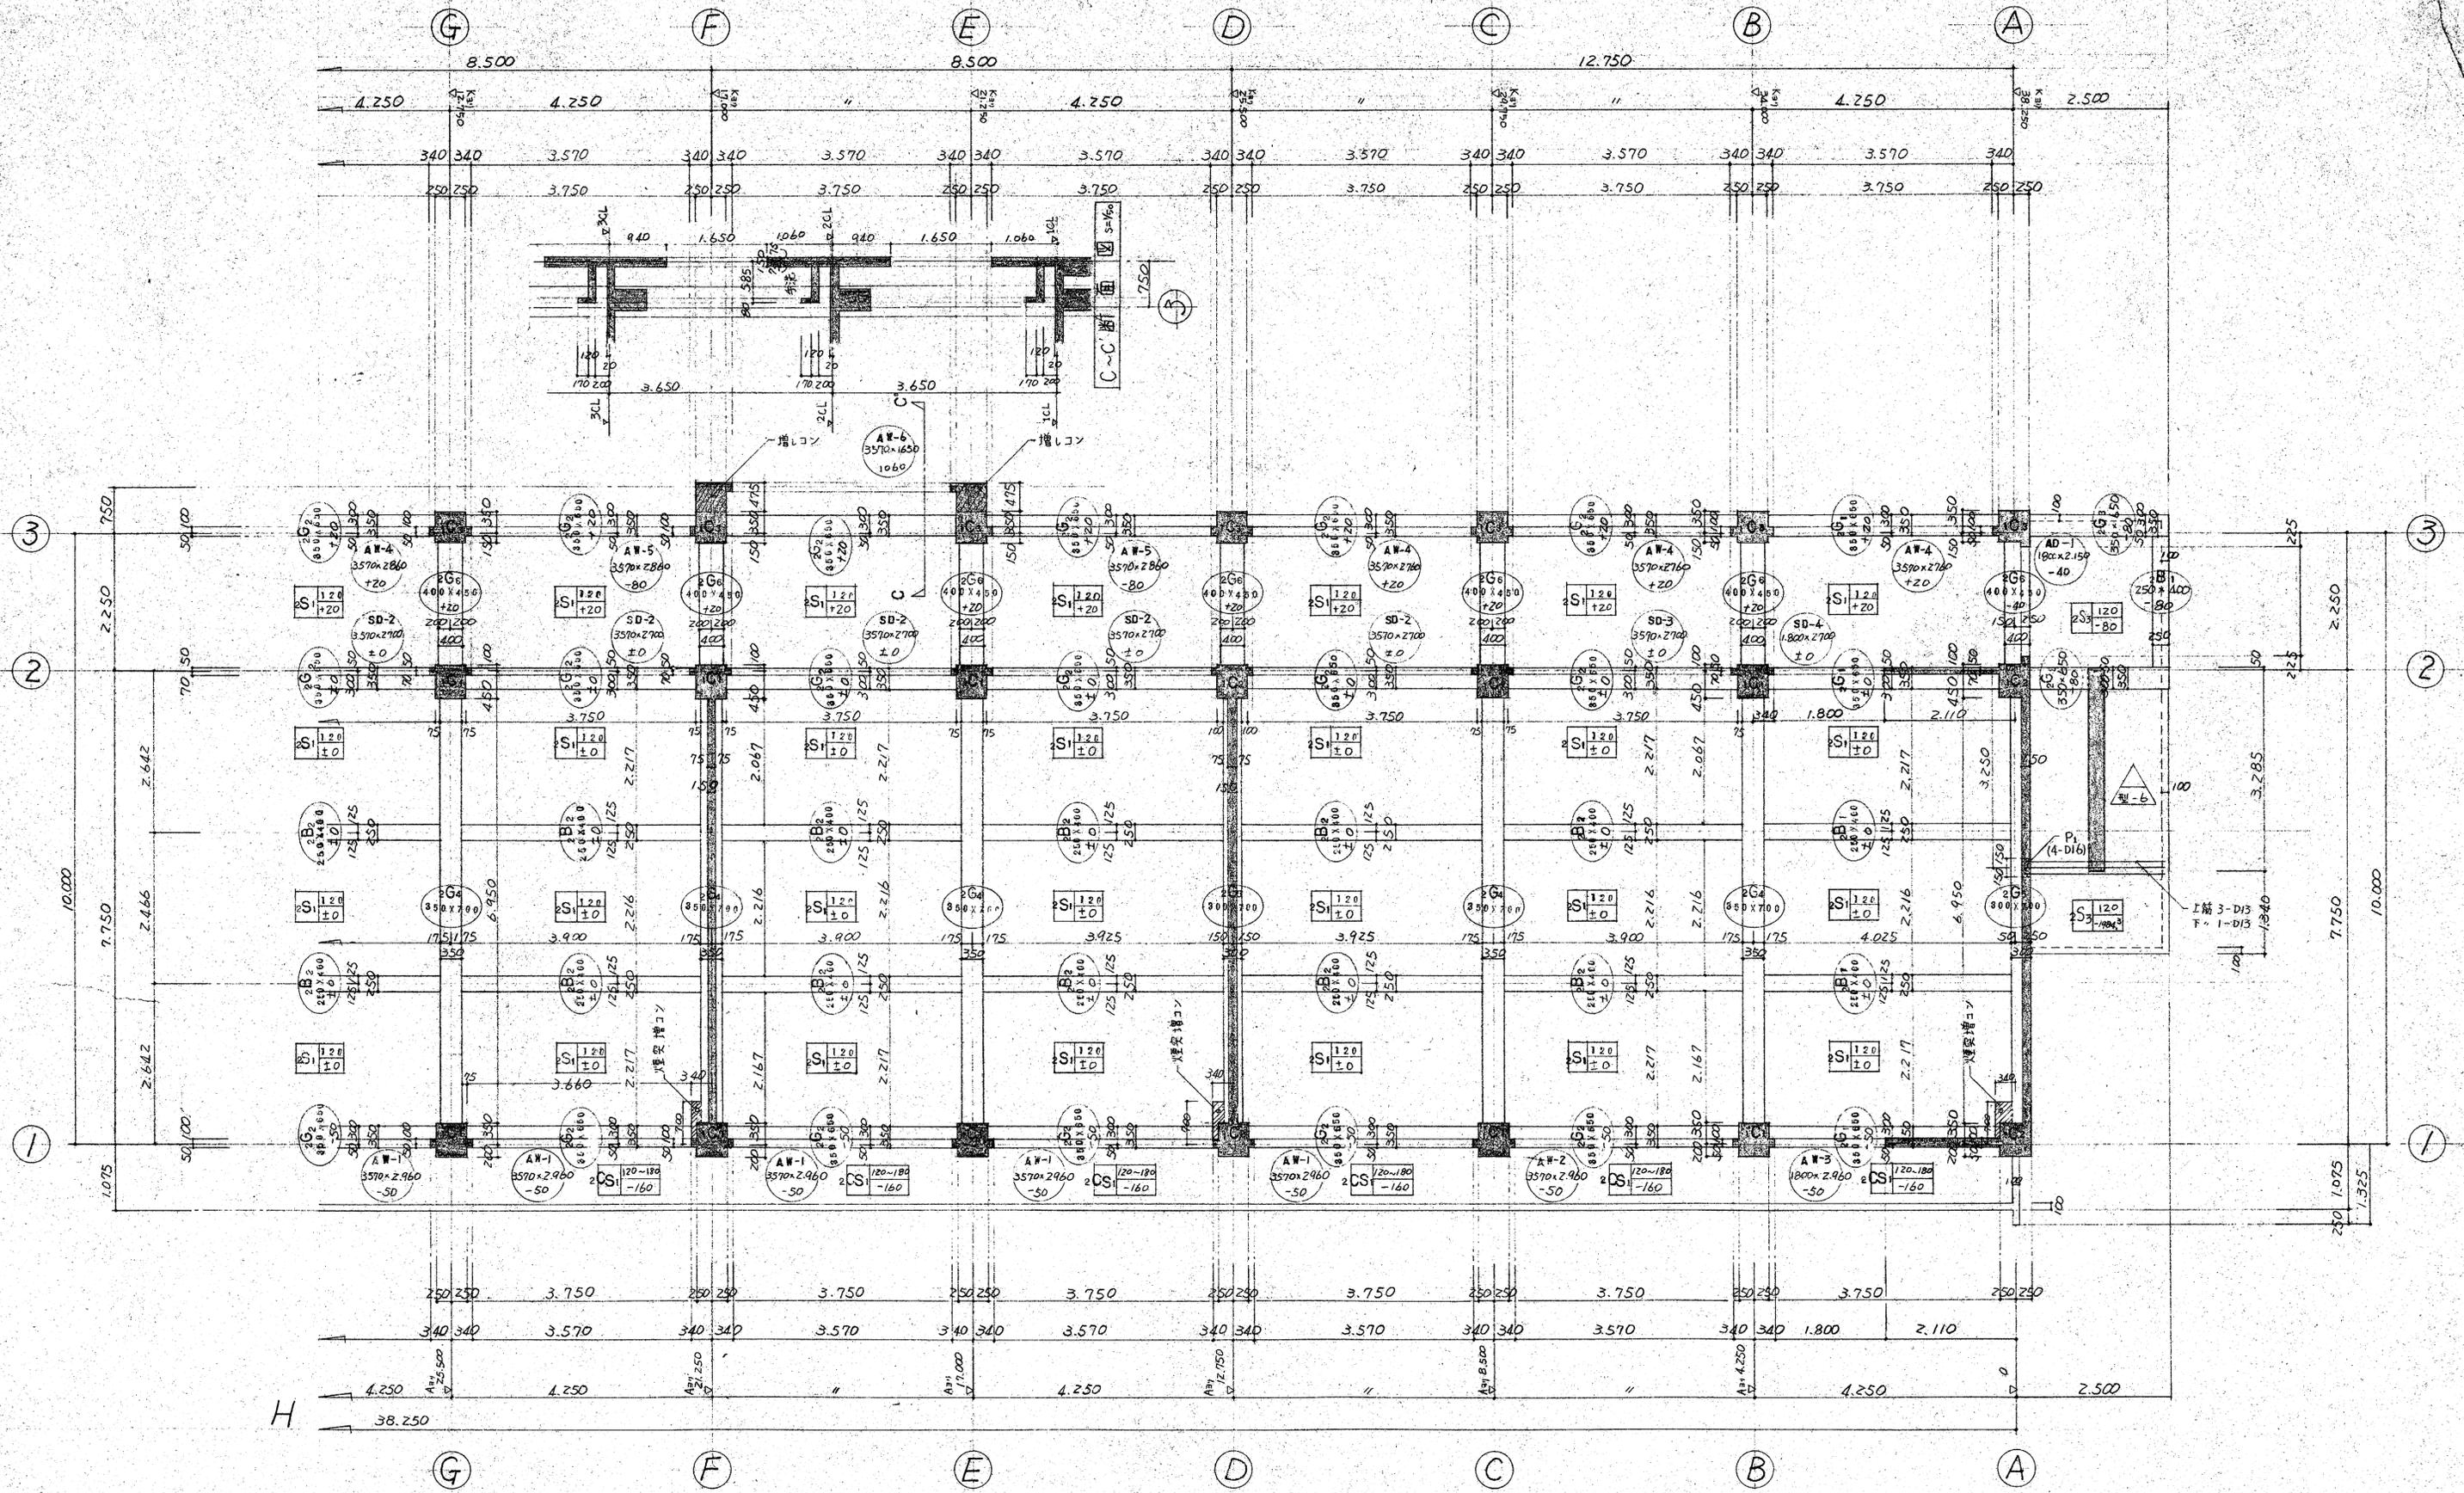




1階躯体平面図 NO-1 S=1/50

(註) 2階CL=1階CL+3.650(教室のコンクリート天端)とす。

目付	訂正事項	工事名	浦安市立登原小学校々舎増改築(建築)工事
		図面名称	1階躯体平面図 No-1, 断面図
		御承認	54年 3月 2日 所長 主任 佐藤 昭 R S=1/50 作成日 54. 2. 15 決定日

1/50


型-3

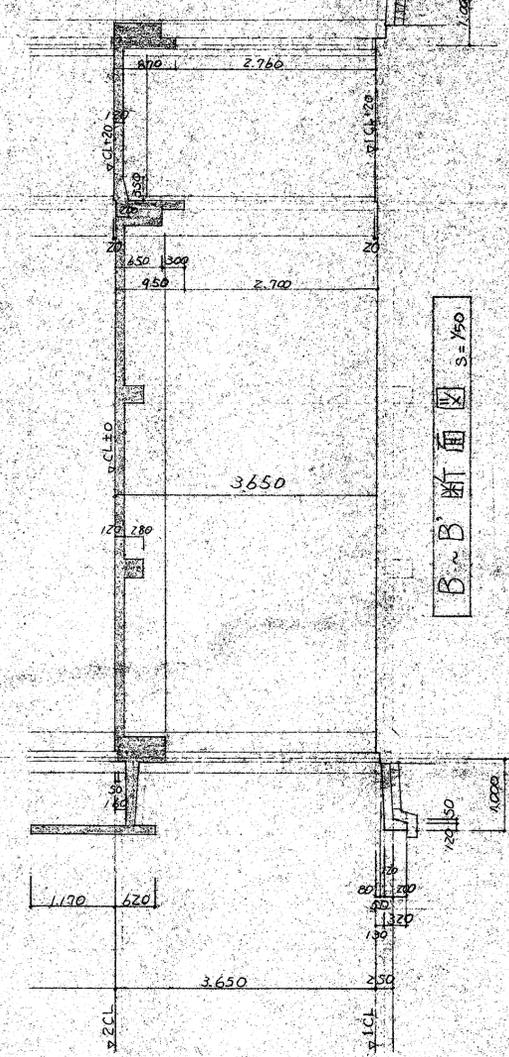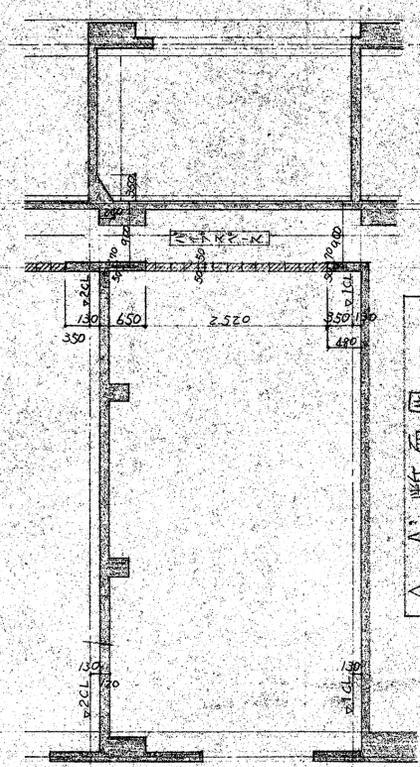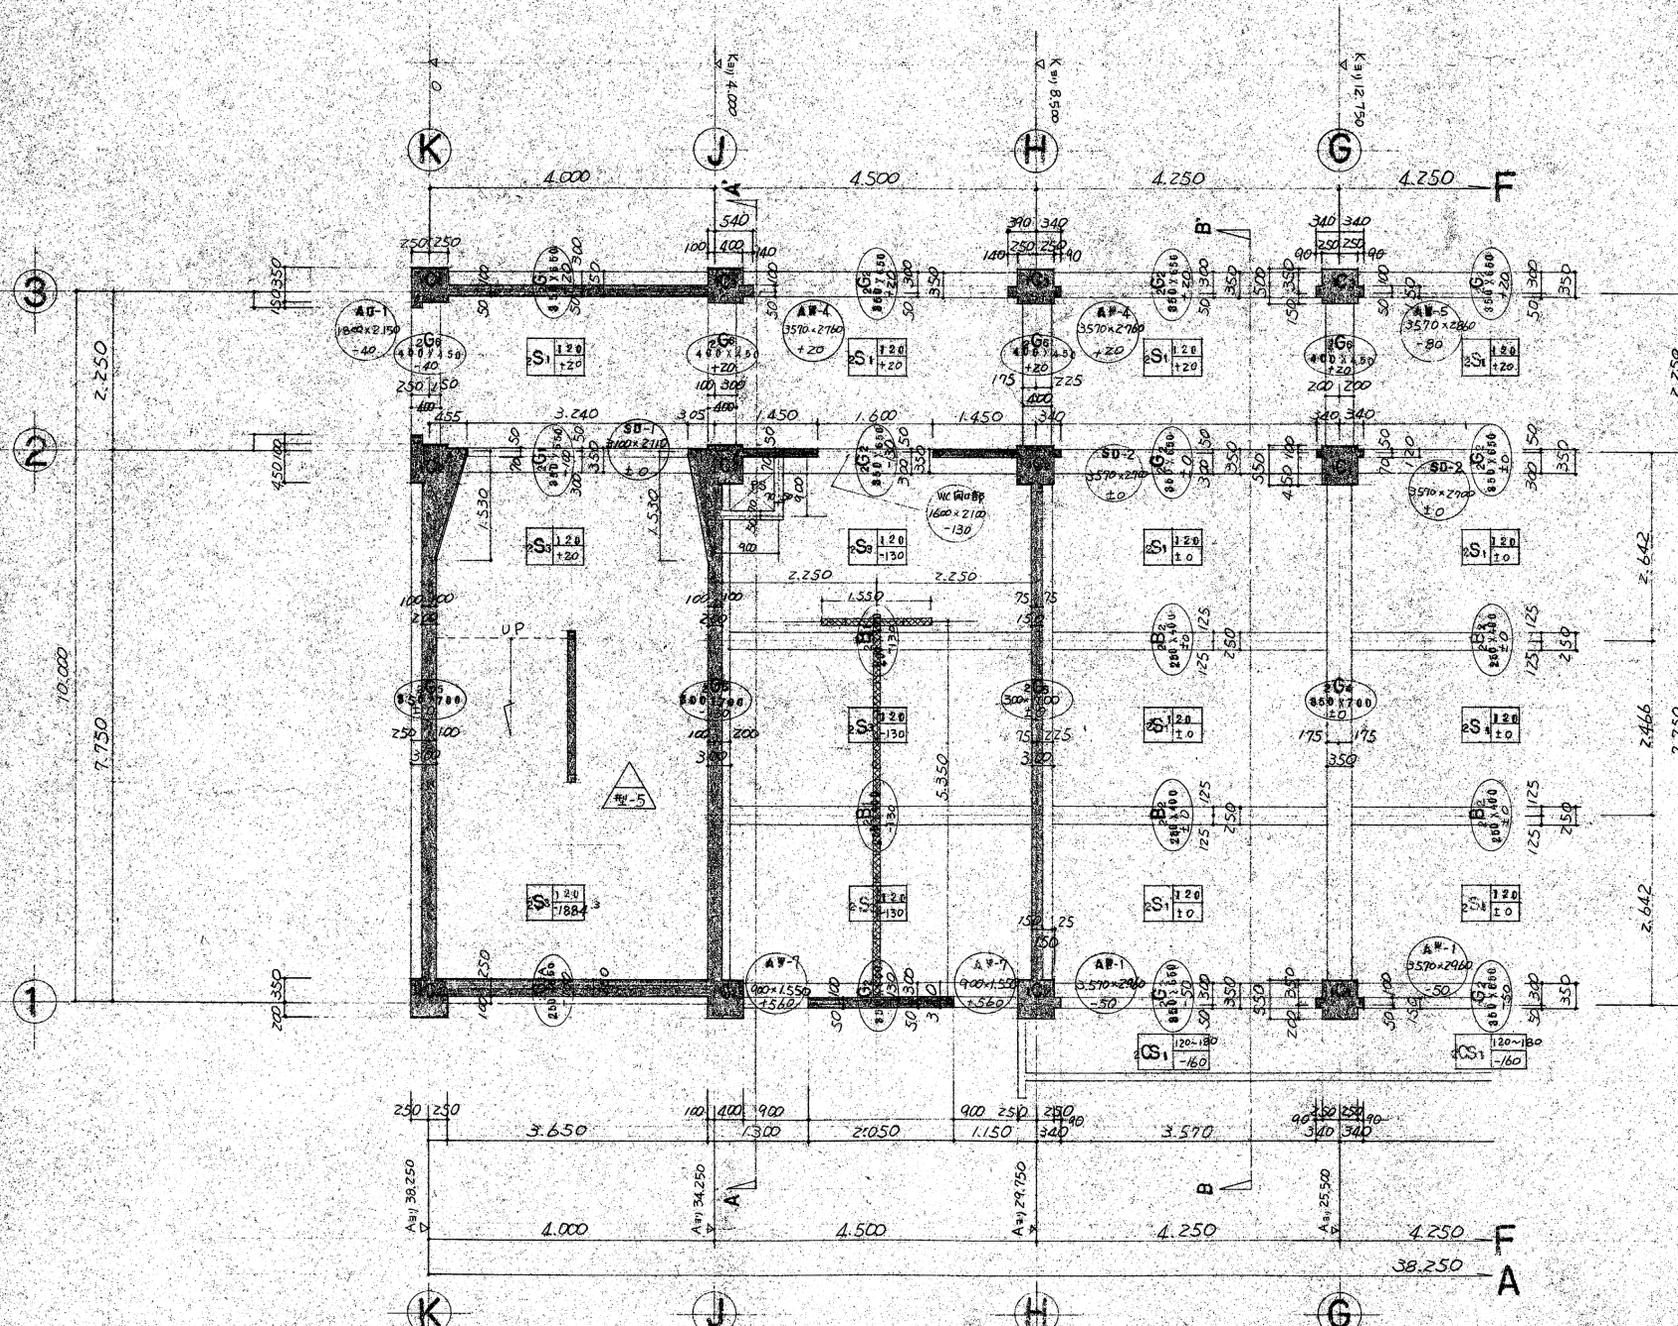


1階躯体平面図 NO-2 S=1/50

（註）2階CL = GL + 3.900 (教室のコンクリート天端) とす

日付	訂正事項	工事名	滝川市立豊前小学校舎増築(修繕)工事	製	4
		図面名称	1階躯体平面図 断面図	縮尺	
		御承諾	54年3月2日 所長 主任 技師	作成日	54.2.15
				未定日	

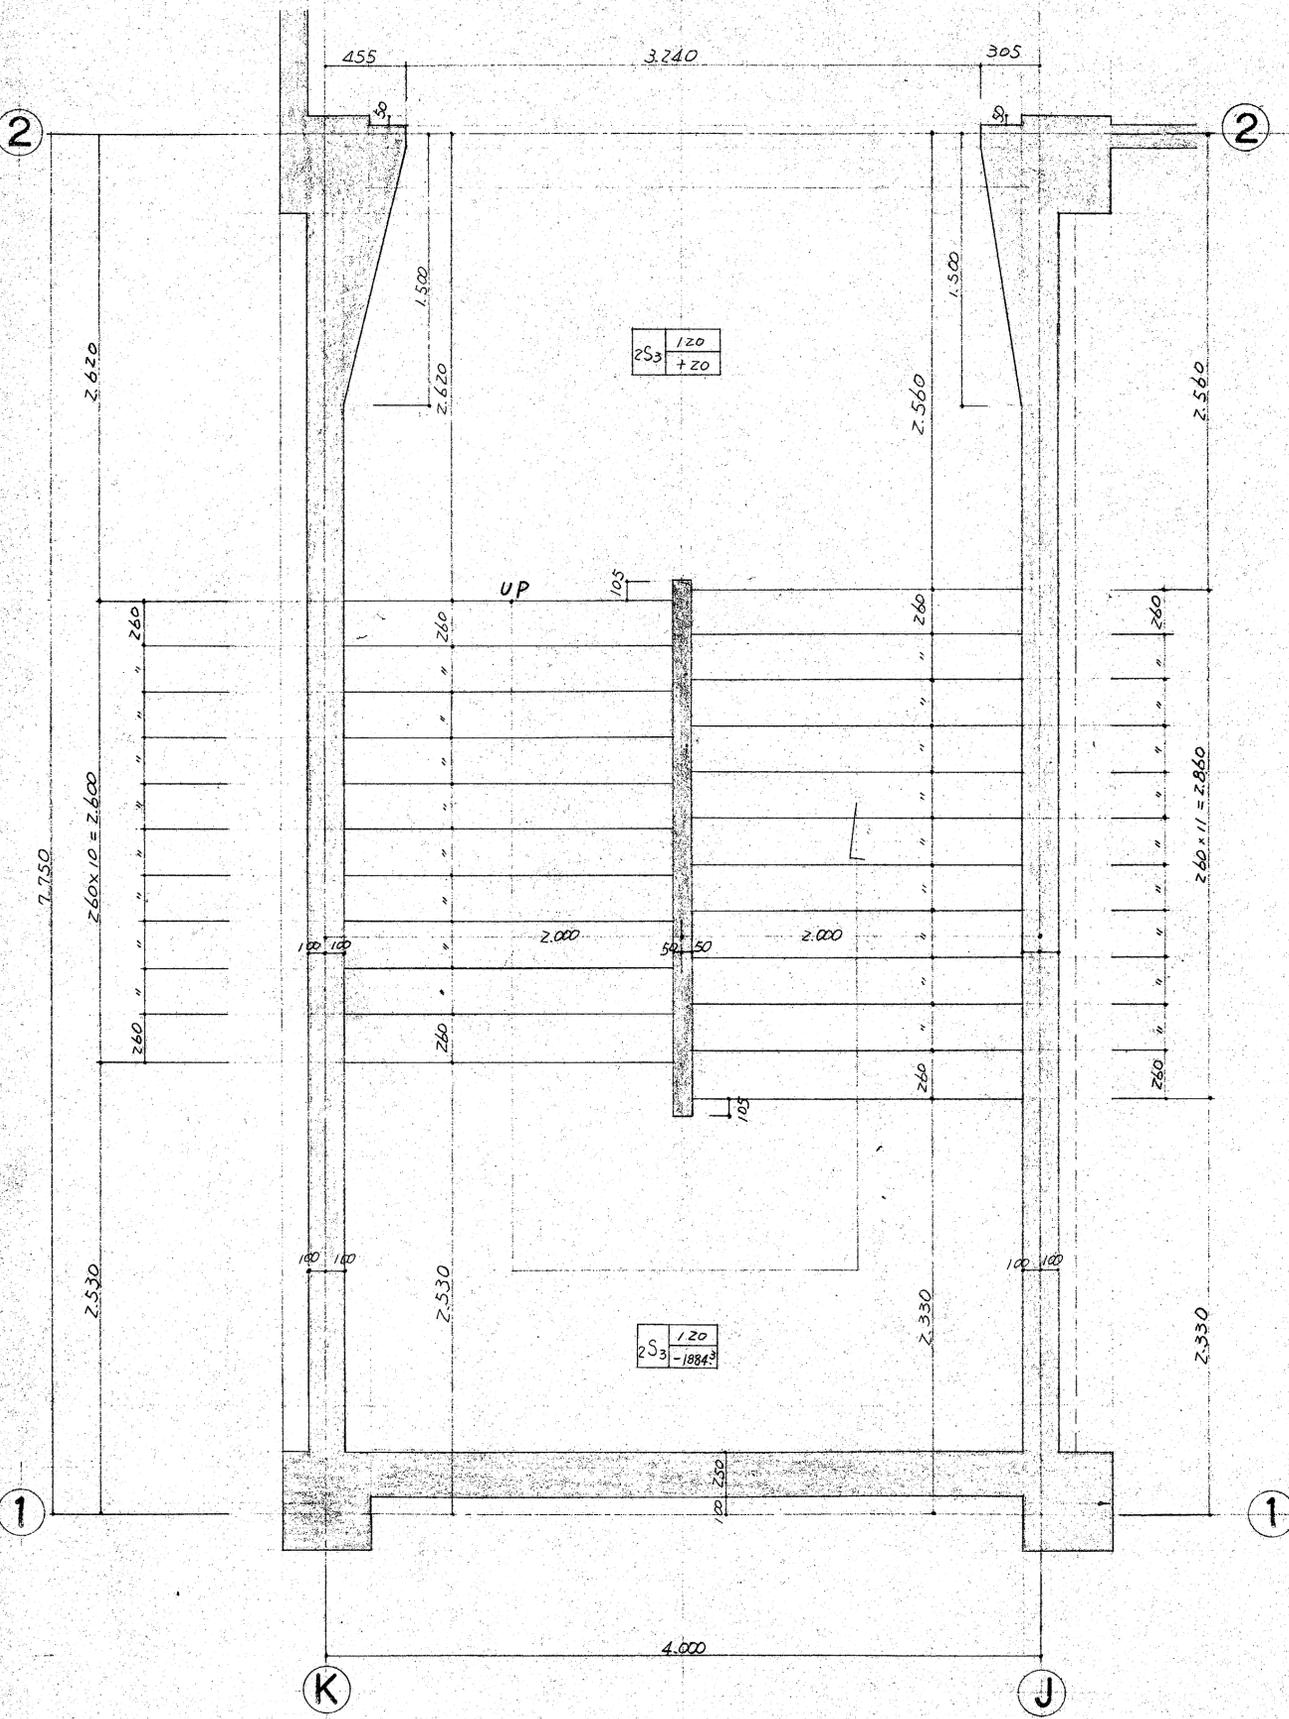


1階 階段軀体平面図 s=1/20
(内階段)

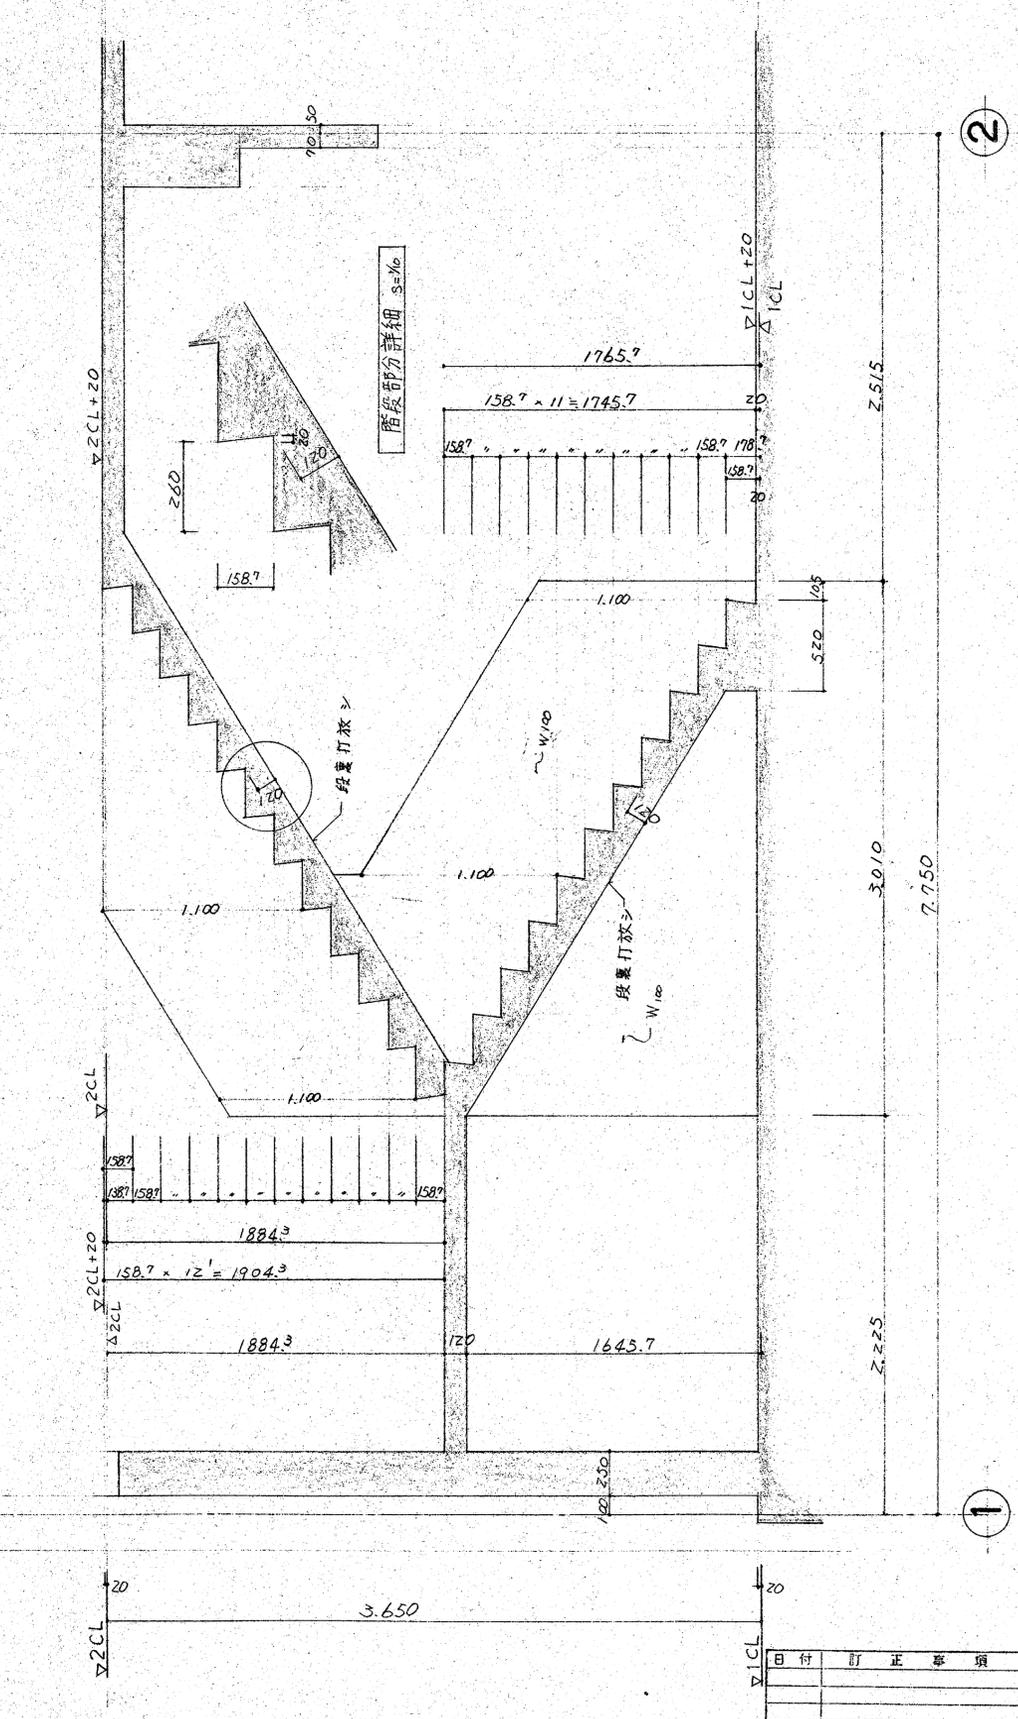

1階 階段軀体断面図 s=1/20
(内階段)


日付	訂正事項	工事名	瀨川市立笠原小学校々舎増築(建築)工事	図面名称	1階階段軀体平面図, 断面図, 部分詳細図	縮尺	S=1/20 S=1/20
		御承	54年5月2日	所長主任作成者		作成日	54.2.22
						決定日	

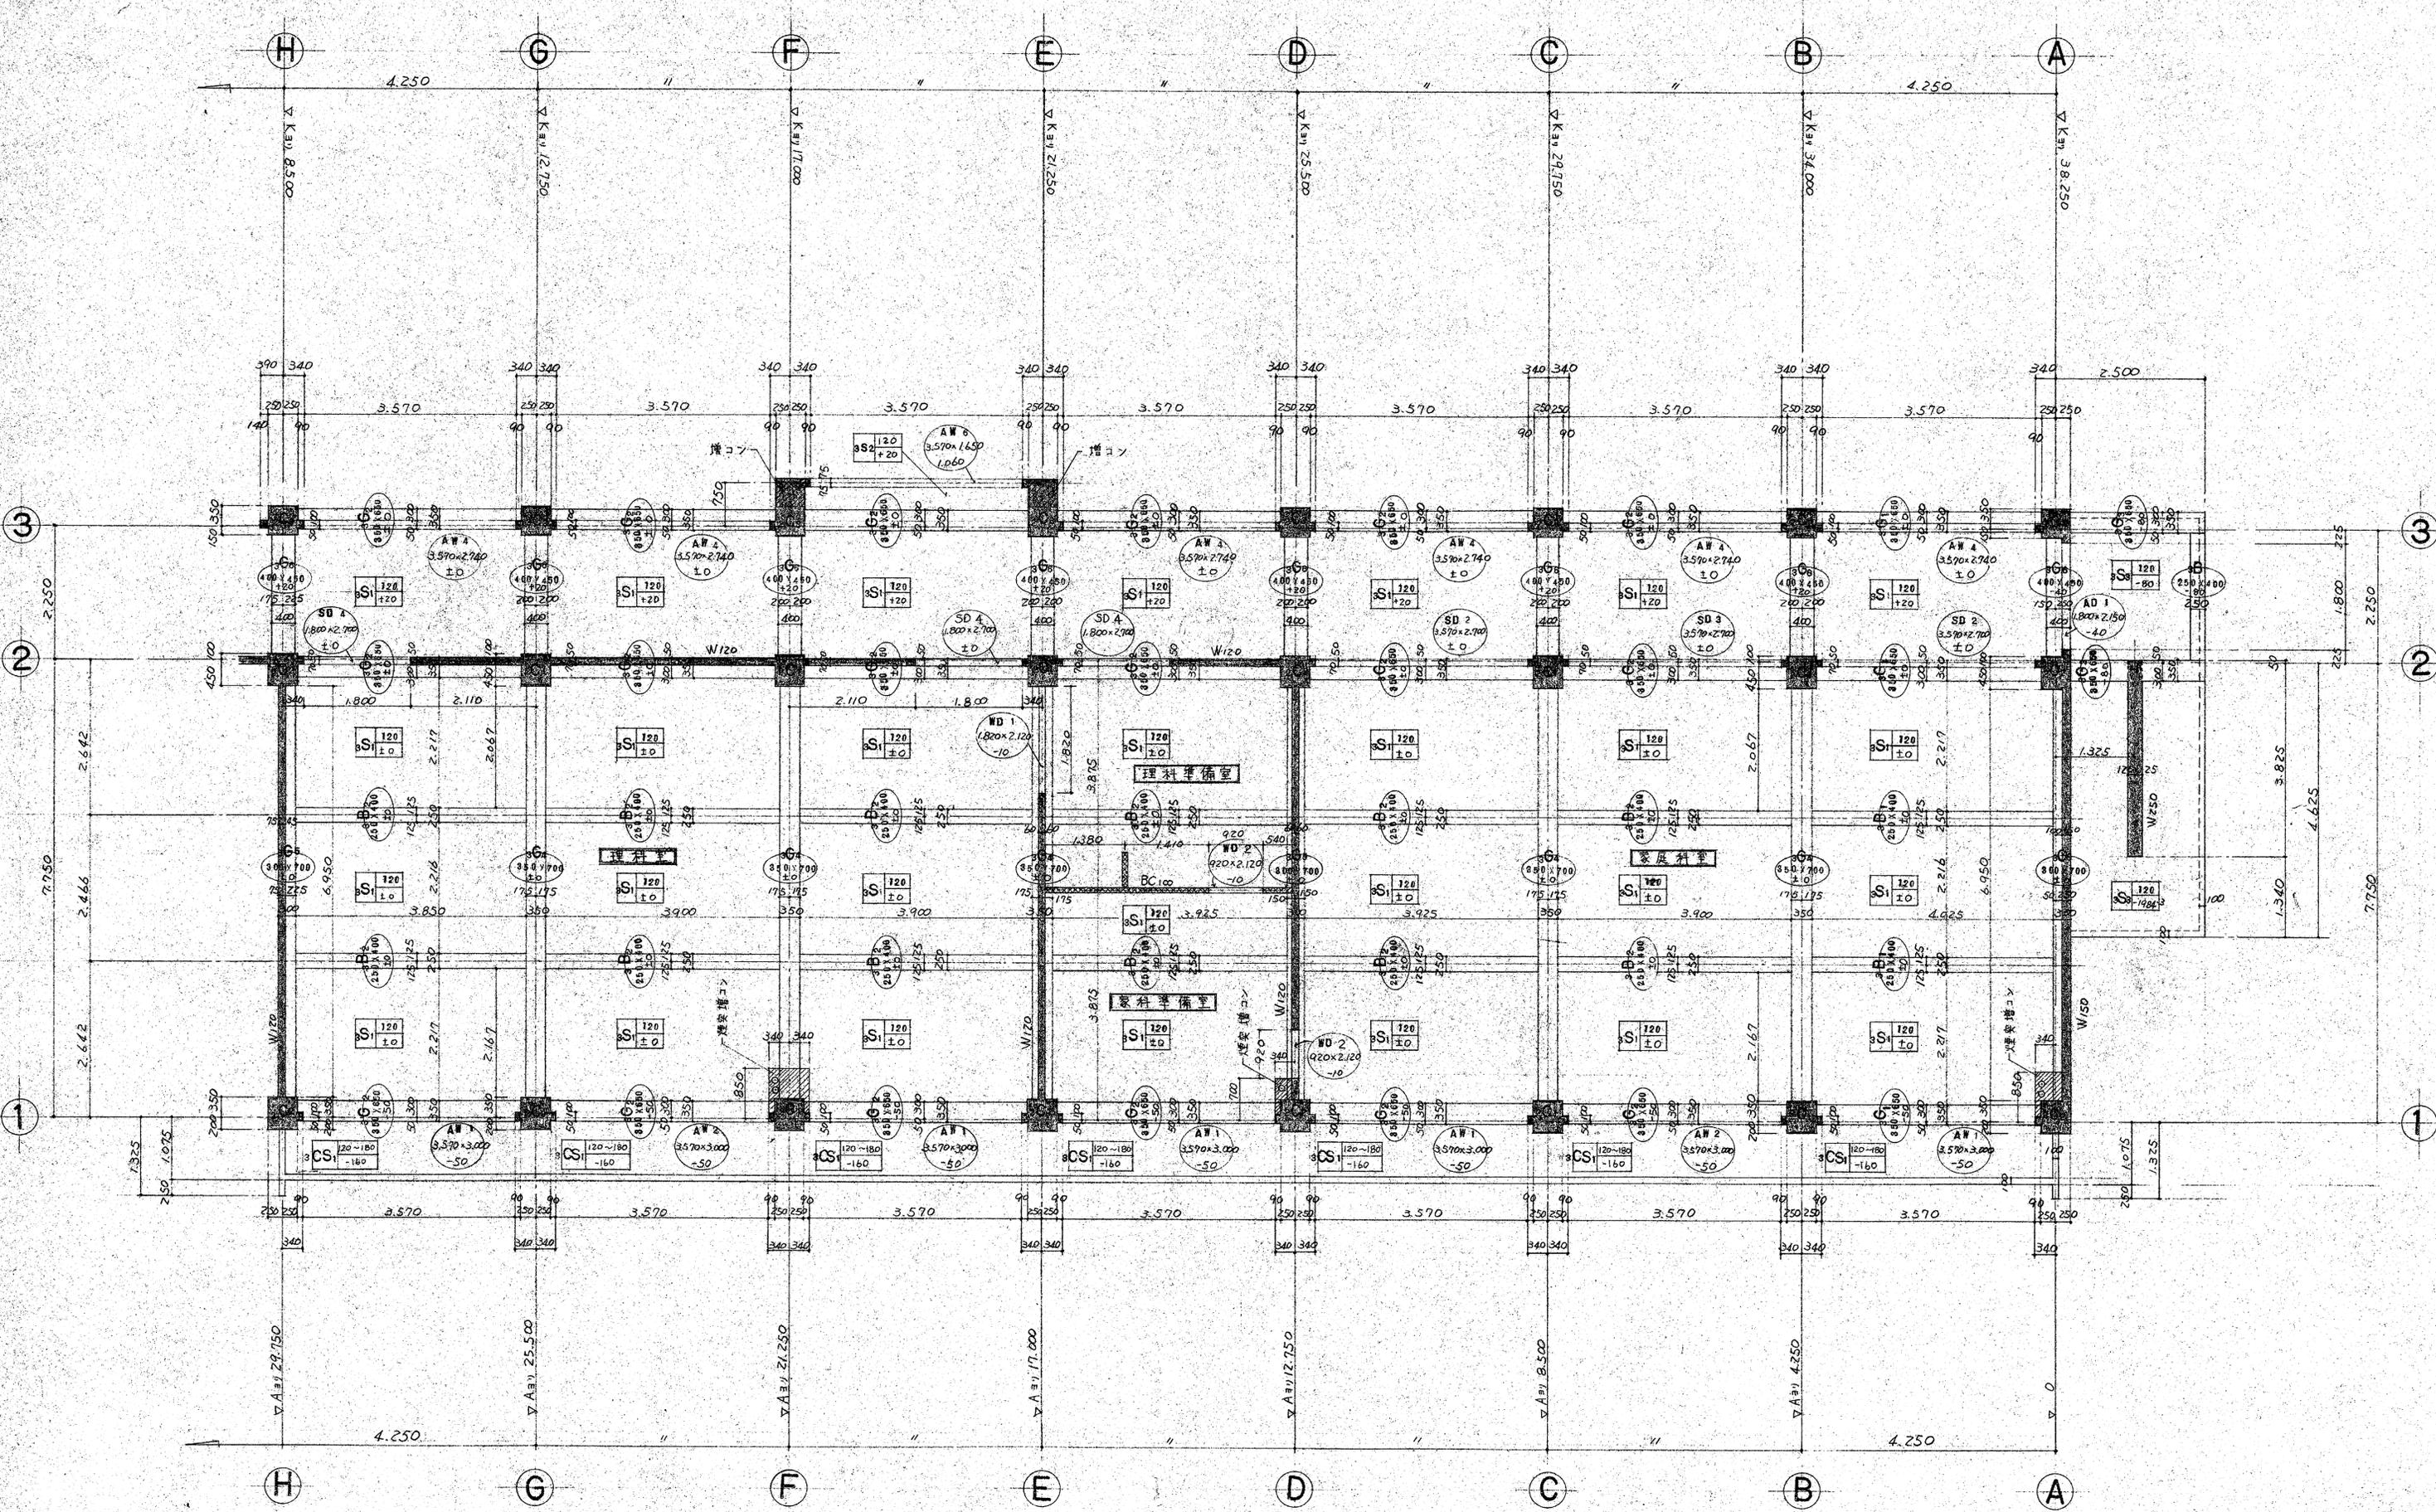

2階躯体平面図 NO-1 s=1/50

(註) 3階 CL = 2階 CL + 3.650 (教室のコンクリート天端) とす


訂正事項	工番名	鴻巣市立笠原小学校々舎増改築(建築)工事	①-9
	図面名称	2階躯体平面図 NO-1	縮尺 S=1/50
	年月日	2014.03.05	作成日 2014.3.5
	製図者	松本 洋一	校章
	承認者	松本 洋一	校章

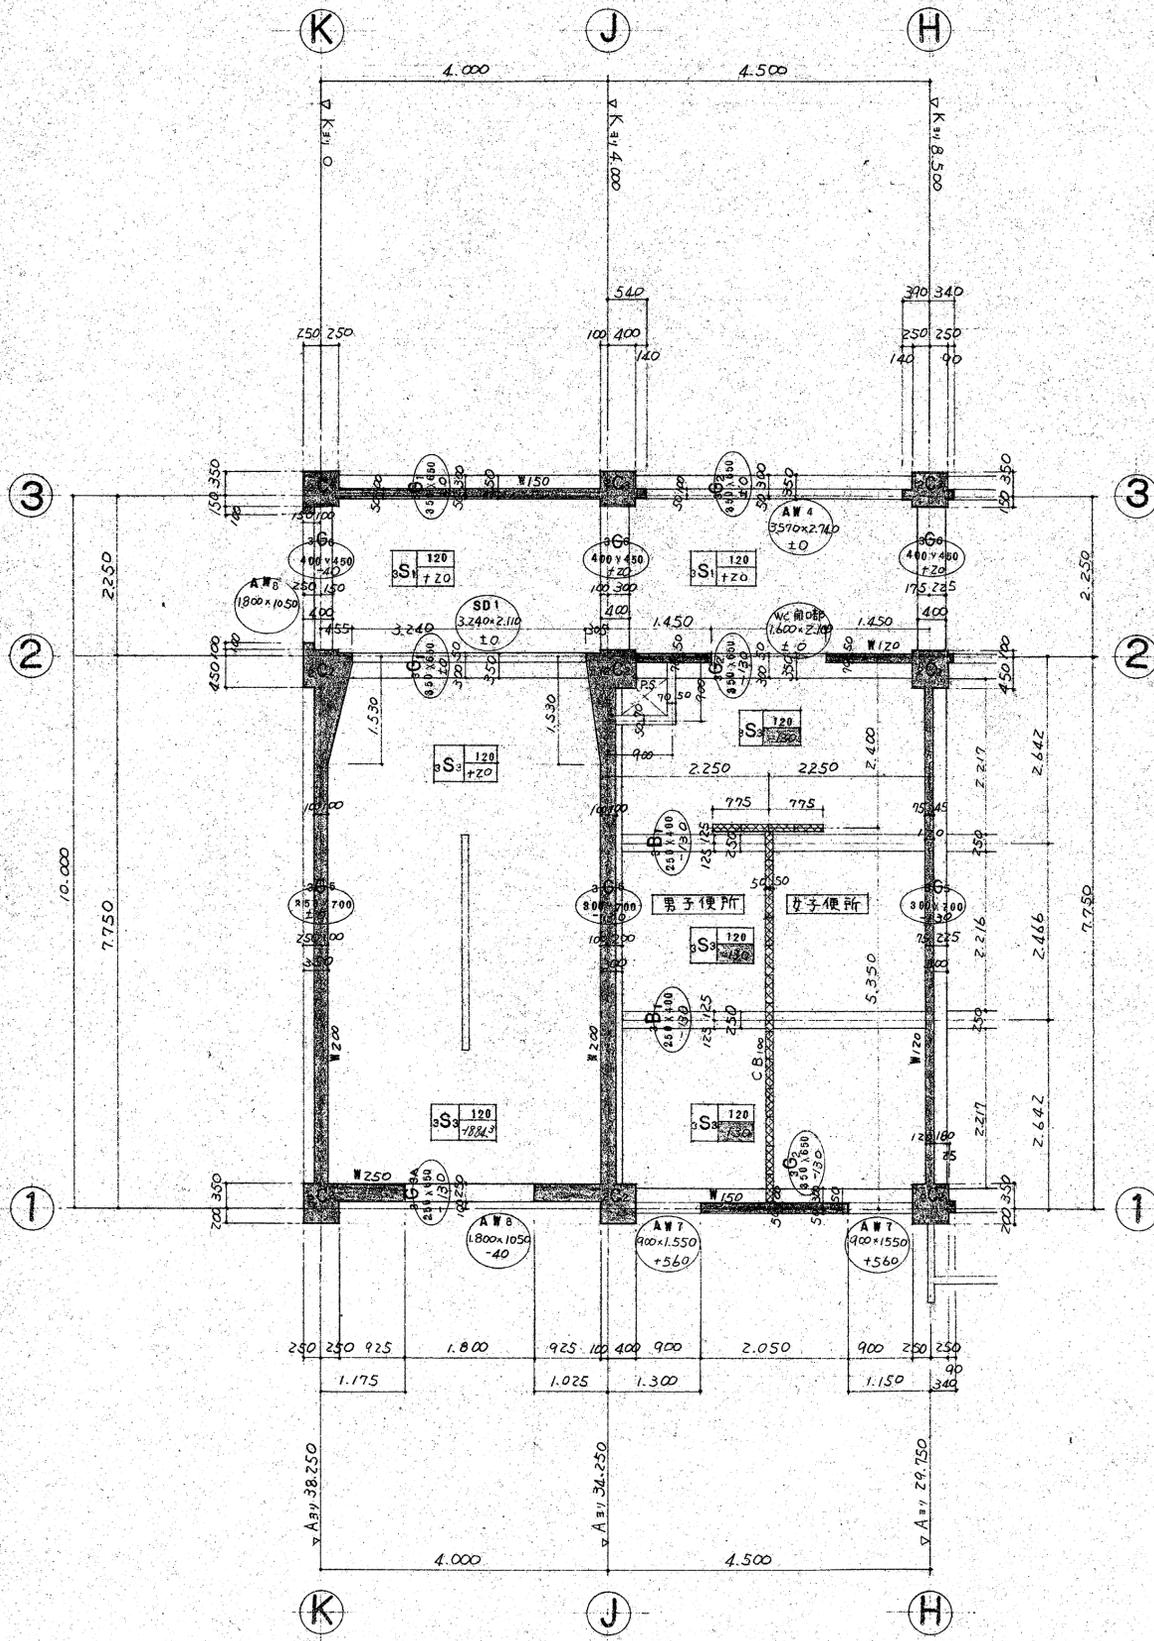

2階躯体平面図 NO-2 s=1/50



(註) 3階CL=2階CL+3.650 (教室のコンクリート天端)とす

日付	訂正事項	工事名	鴻巣市立笠原小学校々舎増改築(建築)工事	① - 10
		図面名称	2階躯体平面図 No-2	
		御承認	年 月 日 新農主任 特選	縮尺 1/50
				作成日 S.54.3.6
				決定日

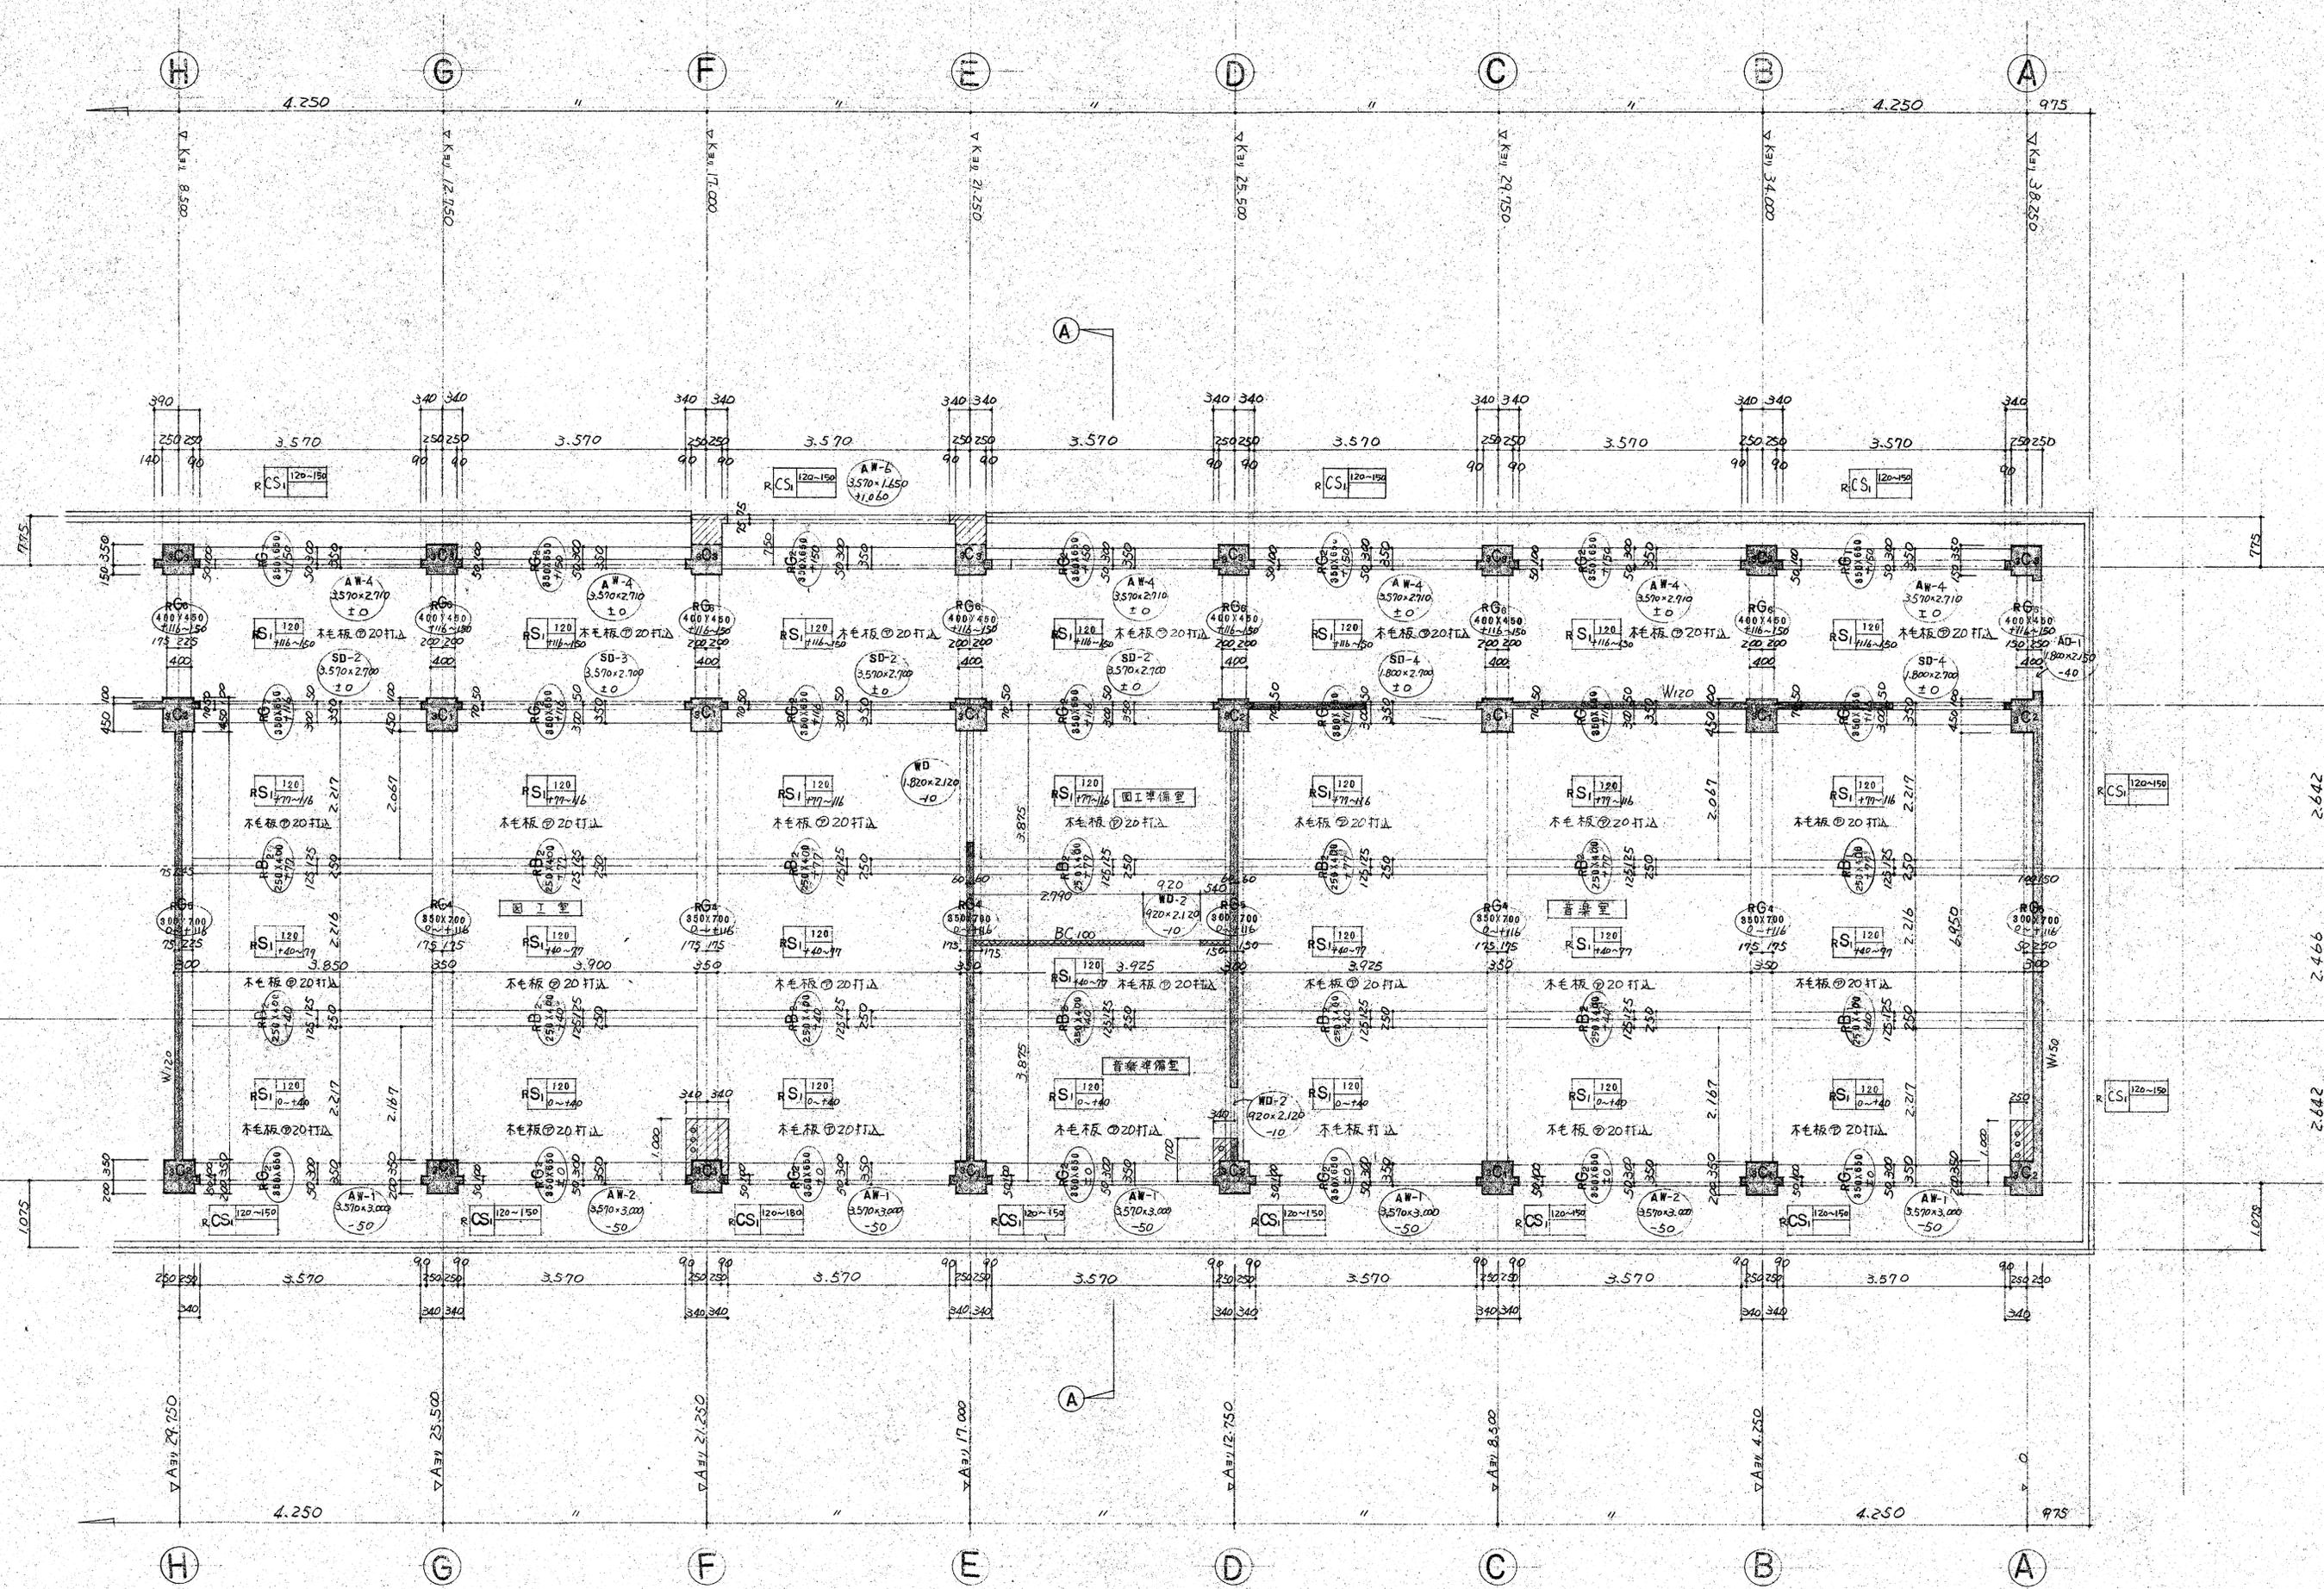


3階躯体平面図 NO-1 S=1/50
 (註) R階 CL = 3階 CL + 3.650

日付	訂正事項	工務名	滝葉市立笠原小学校々舎増改築(建築)工事	冊1-12
		図面名称	3階躯体平面図 NO-1	
		年 月 日	所長 主任 作成者	図 R S=1/50
		部承認	作成日 54.3.17	決定日

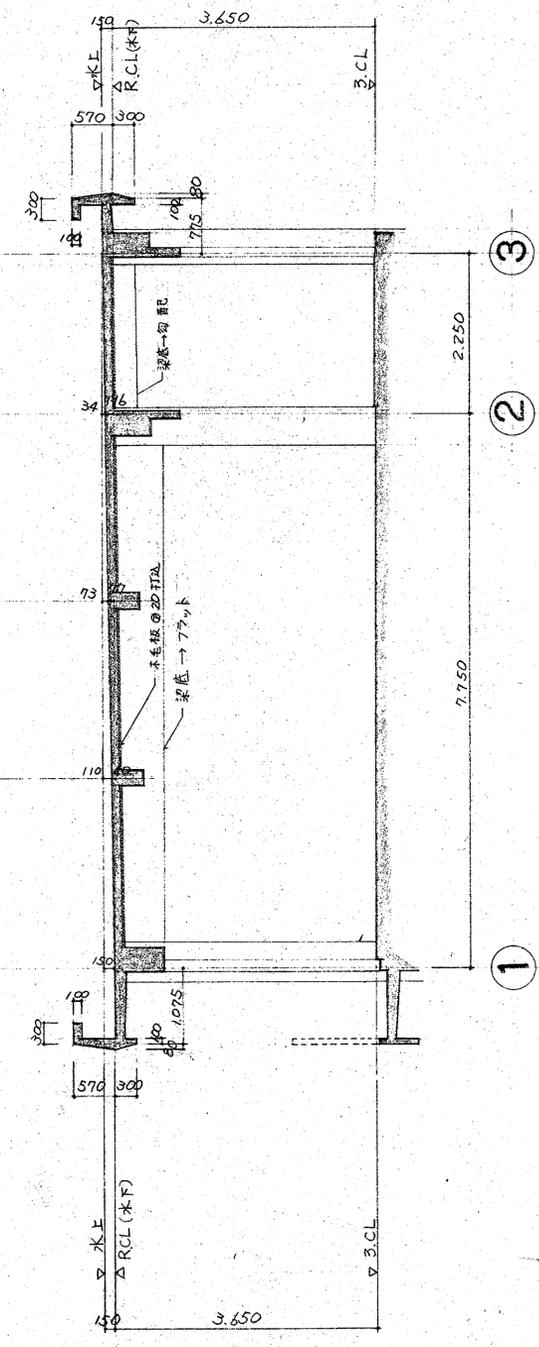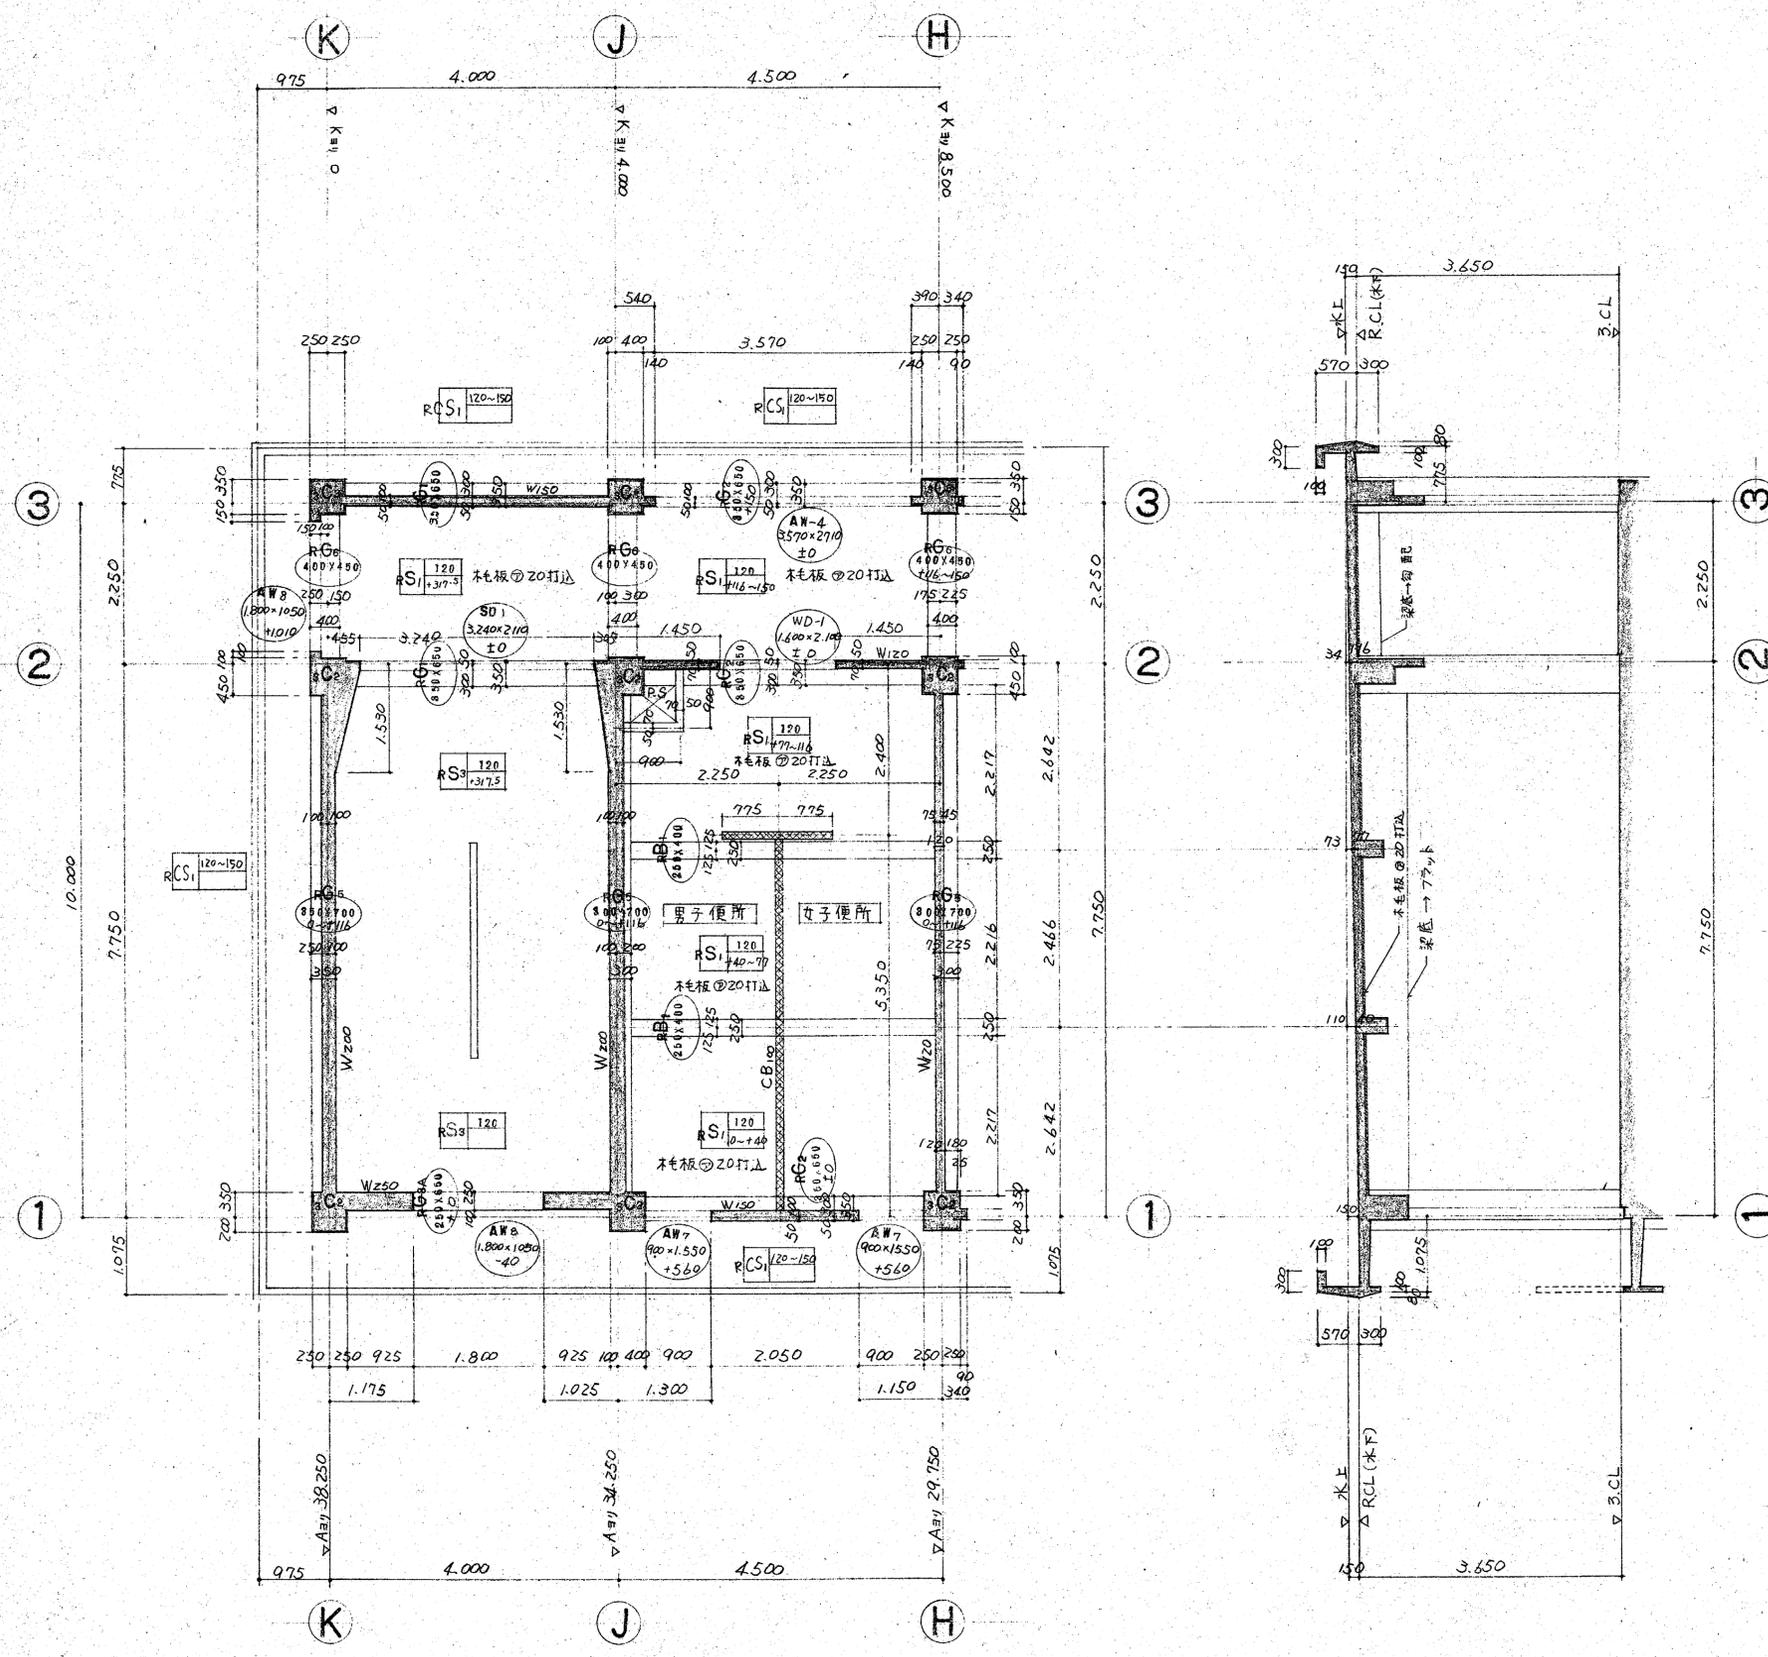


3階躯体平面図 NO-2 s=1/50
 (註) R階CL=3階CL+3.650


日付	訂正事項	工事名	鴻巣市立笠原小学校舎増改築(建築)工事	⑬ - 13
		図面名称	3階躯体平面図, 断面図	
		御承諾	年月日 研長主任御承諾	縮尺 S=1/50
				作成日 54.3.18

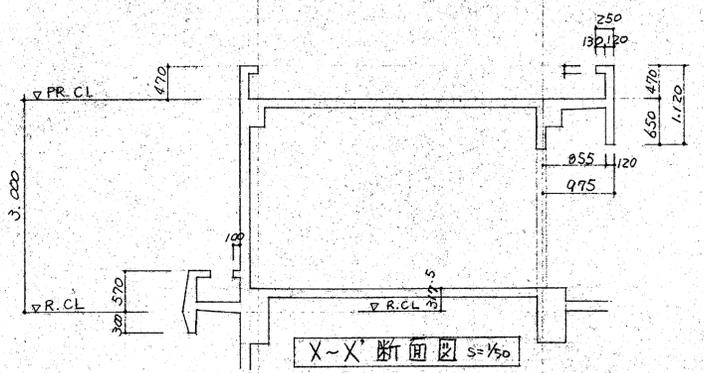


X-X' 断面図 S=1/50

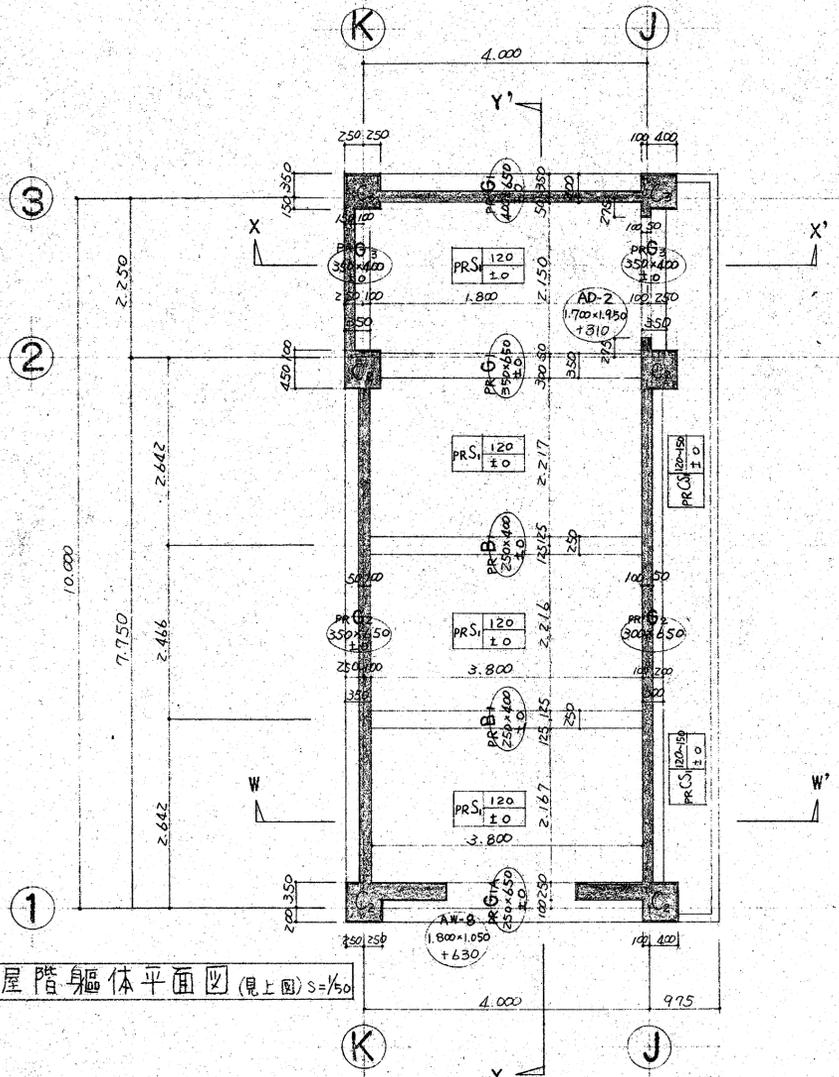


塔屋階躯体平面図 (見上図) S=1/50

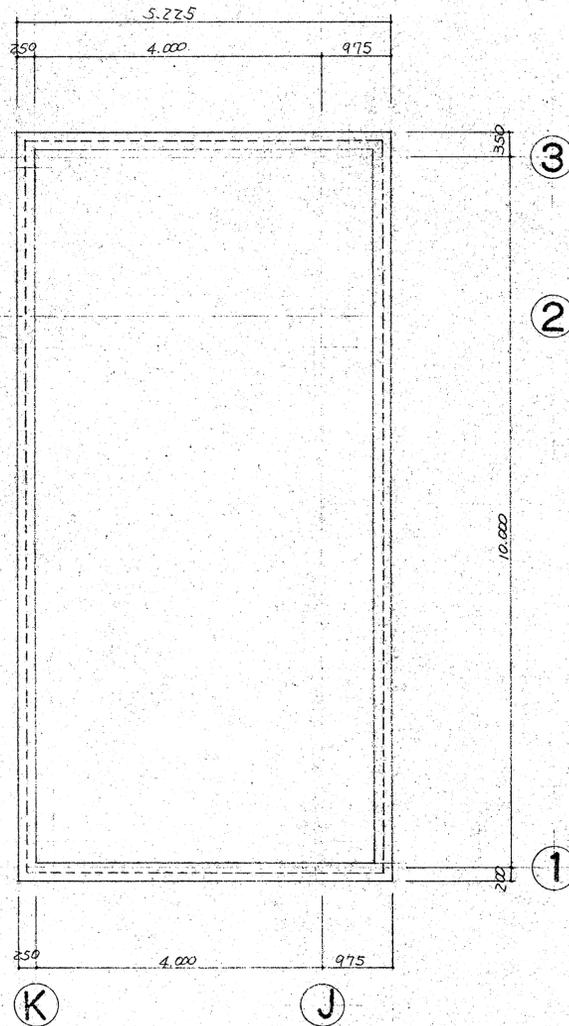

塔屋階屋上平面図 (見下図) S=1/50

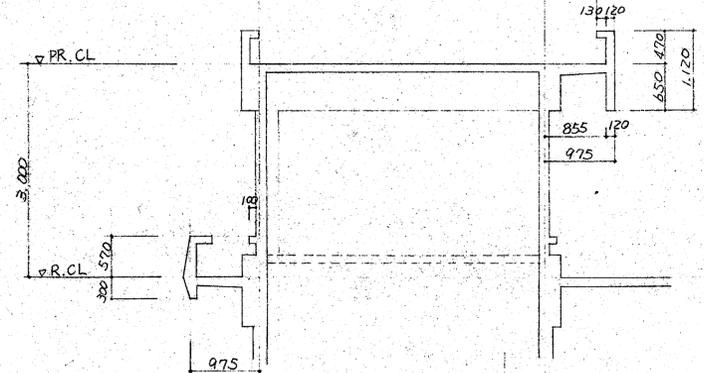


W-W' 断面図 S=1/50

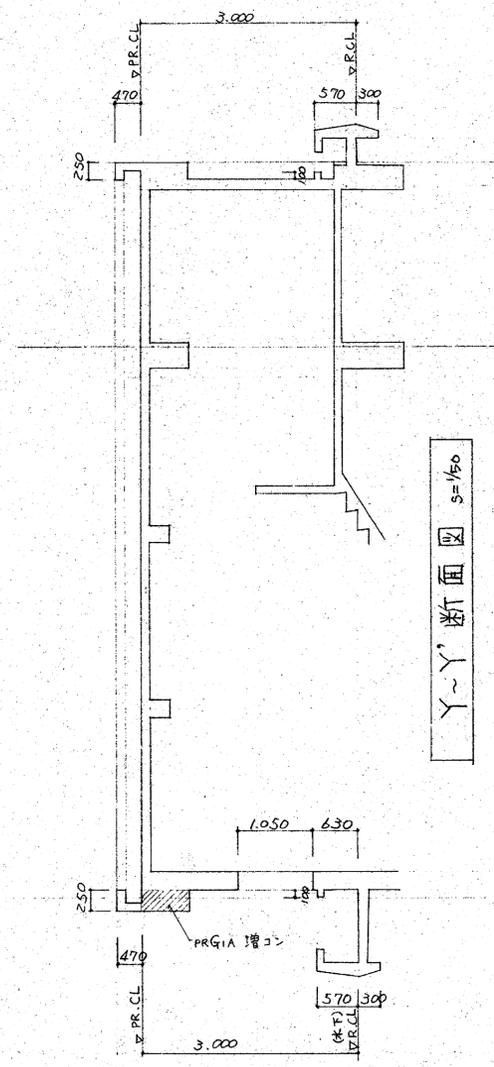


Y-Y' 断面図 S=1/50


日付	訂正事項	工事名	鴻巣市立筑原小学校舎増改築(建築)工事	冊数	16
		図面名称	塔屋階躯体平面図, 各断面図	縮尺	S=1/50
		御承認	年 月 日 所長主任作成	作成日	54.3.5
				決定日	

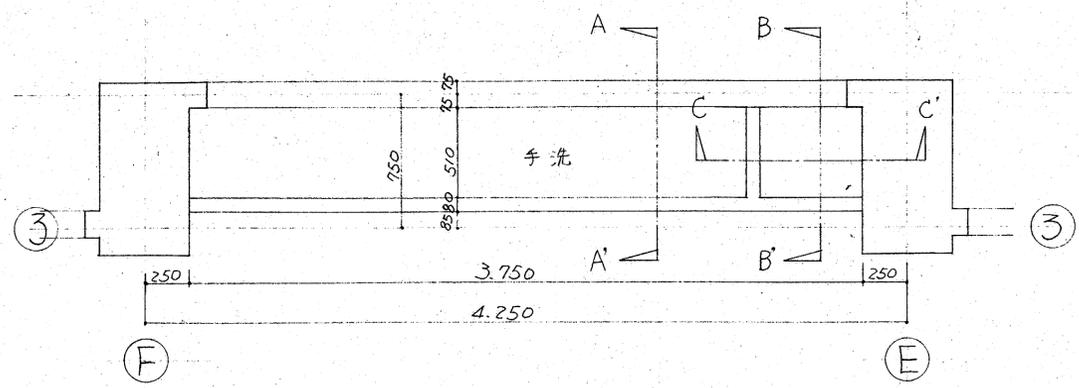


1~3階手洗平面図 $S=1/20$

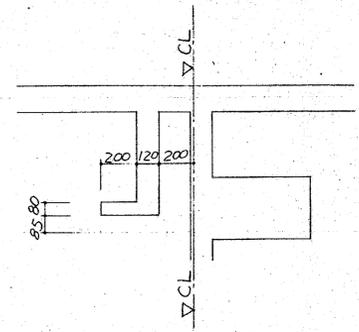

A~A'手洗断面図 $S=1/20$

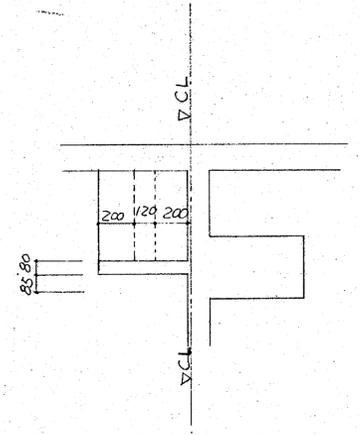


B~B'手洗断面図 $S=1/20$

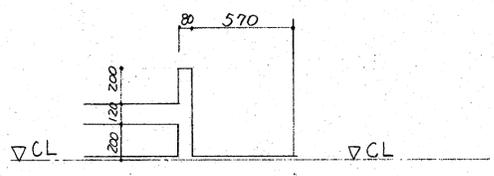

C~C'手洗断面図 $S=1/20$


日付	訂正事項	工事名	鴻巣市立笠原小学校々舎増改築(雑築)工事		
		図面名称			
		御承認	年月日	所長主任作成者	録 R S=1/20
					作成日 54.4.12
					決定日

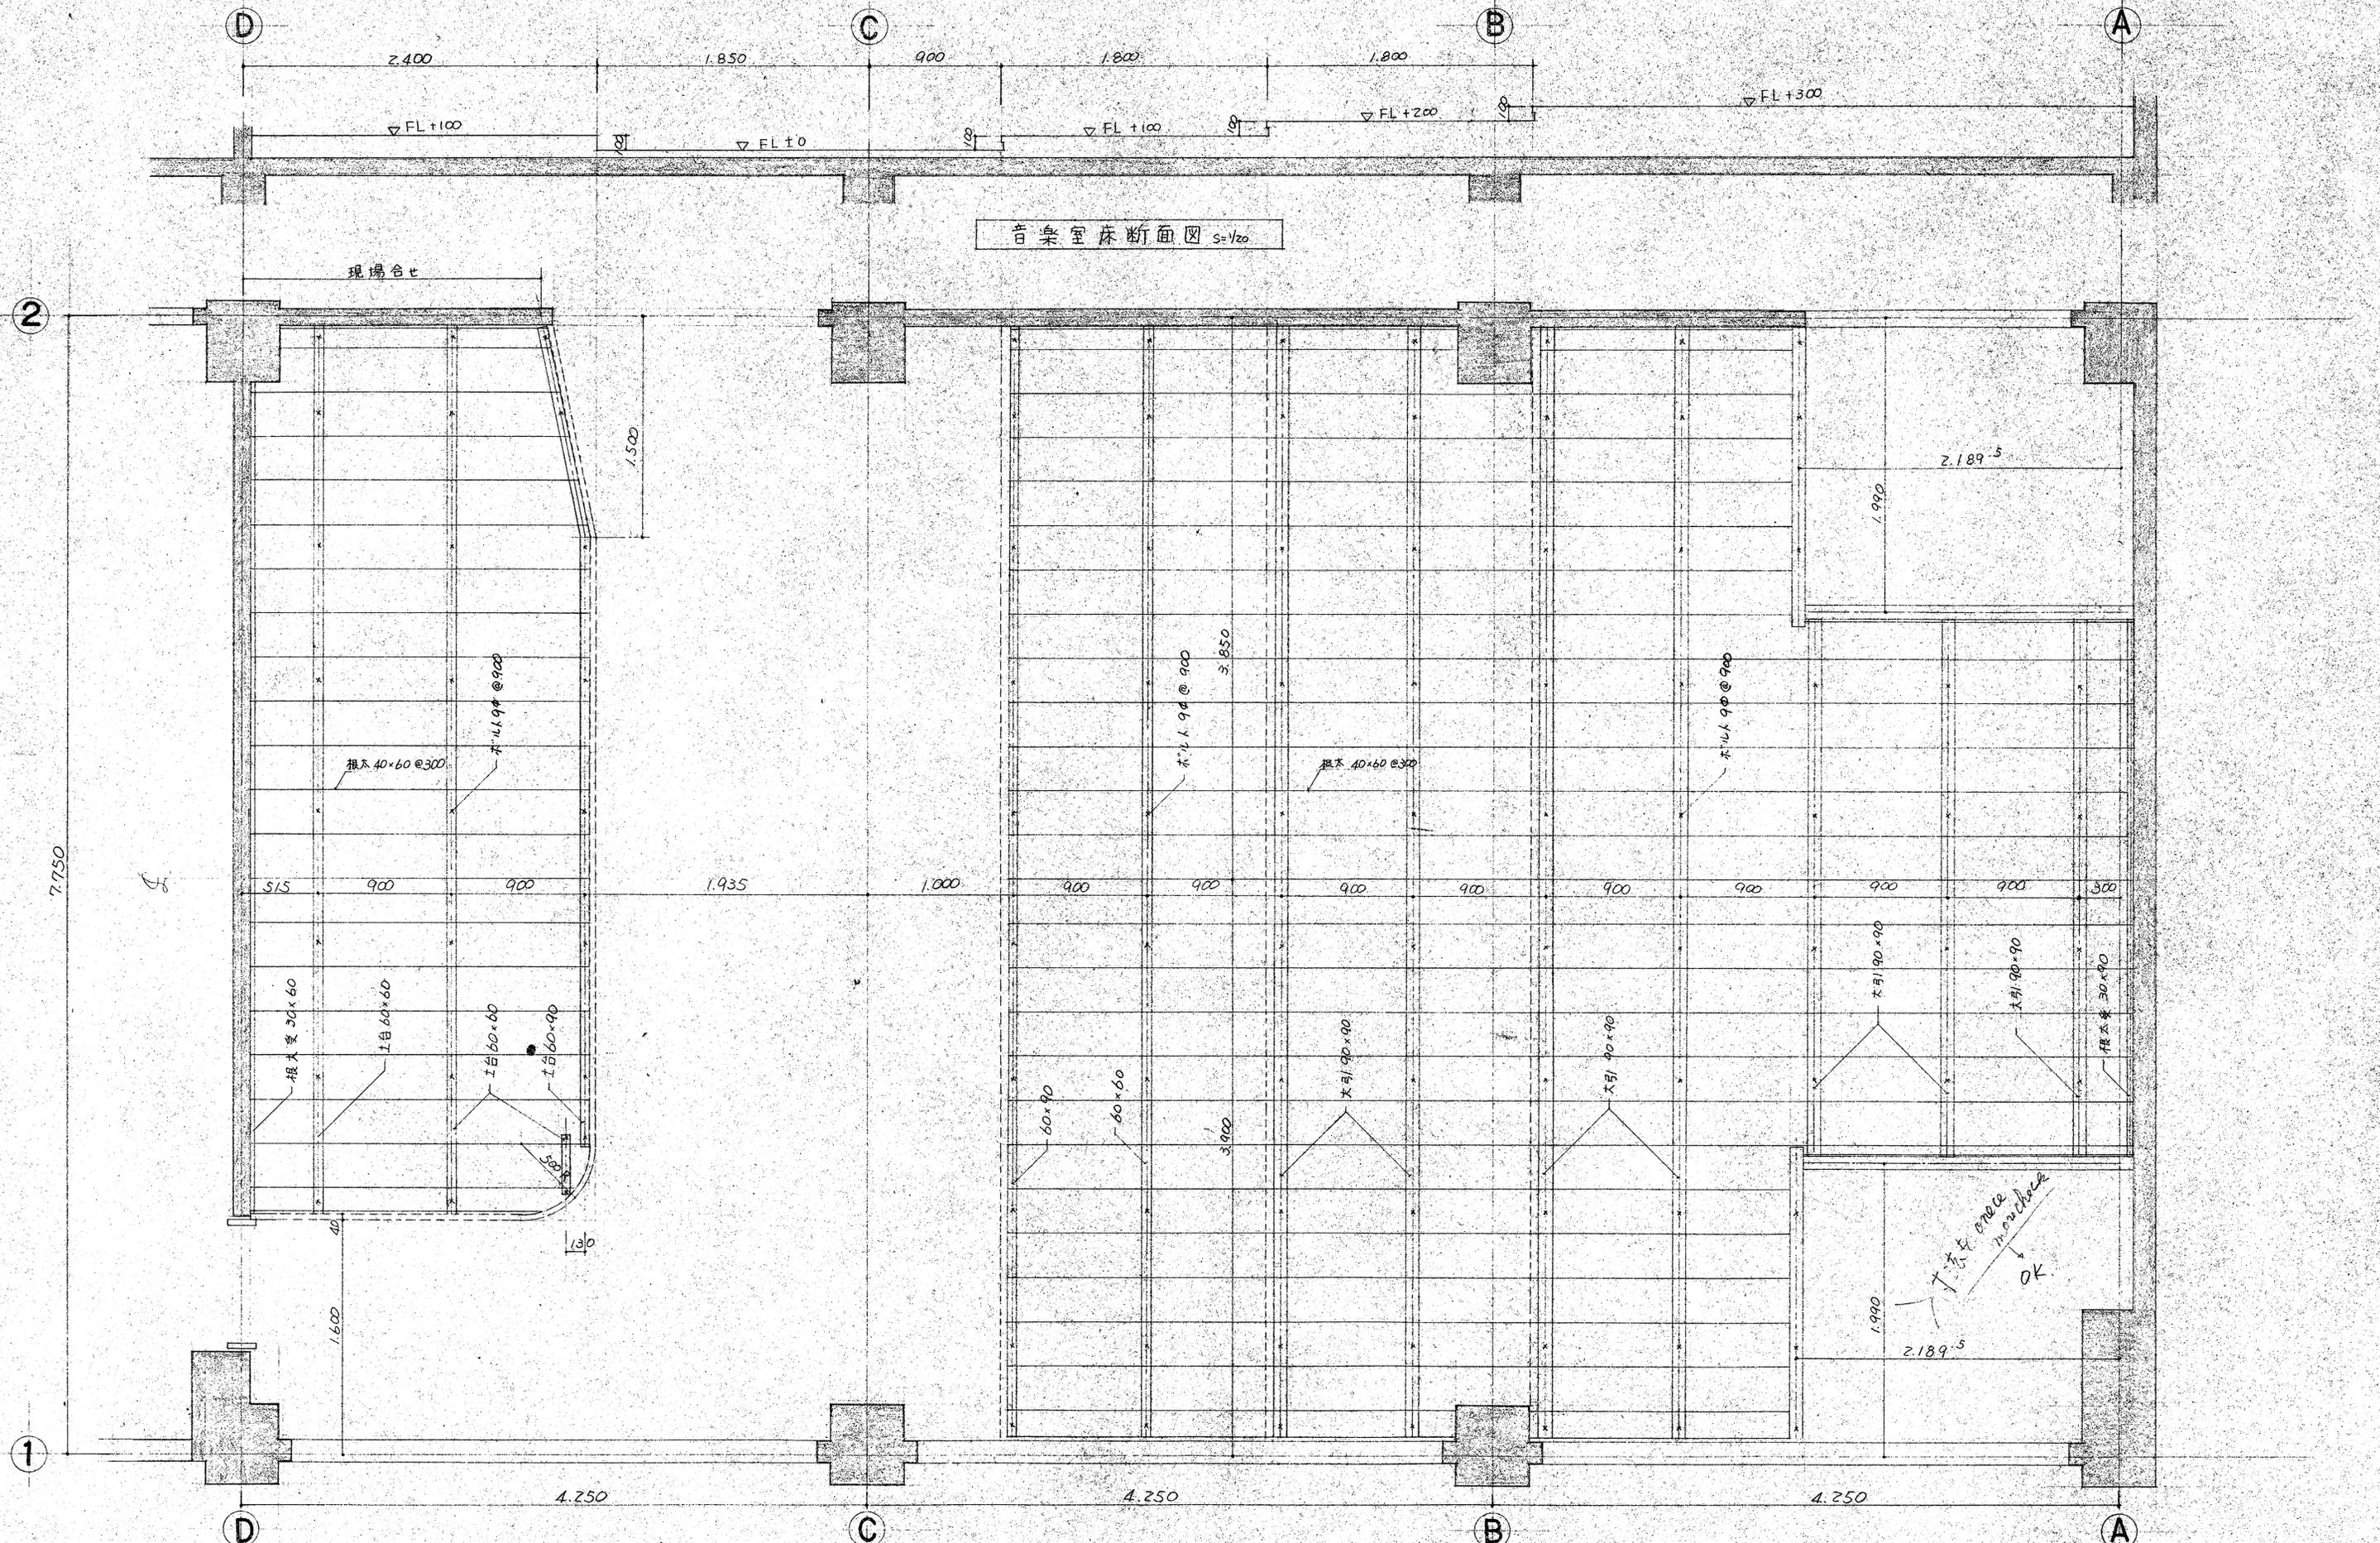

音樂室床断面图 $s=1/20$

音樂室床伏图 $s=1/20$


日期	訂正事項	工 事 名	鴻業市立拉原小学校々舎増改築(建築)工事	木-15
		圖面名稱	音樂室床伏图 a. 断面图	
		繪 製 者	54年5月14日	繪 R S=1/20
		檢 查 者	所長主任技師	作成日 54.5.10
				決定日

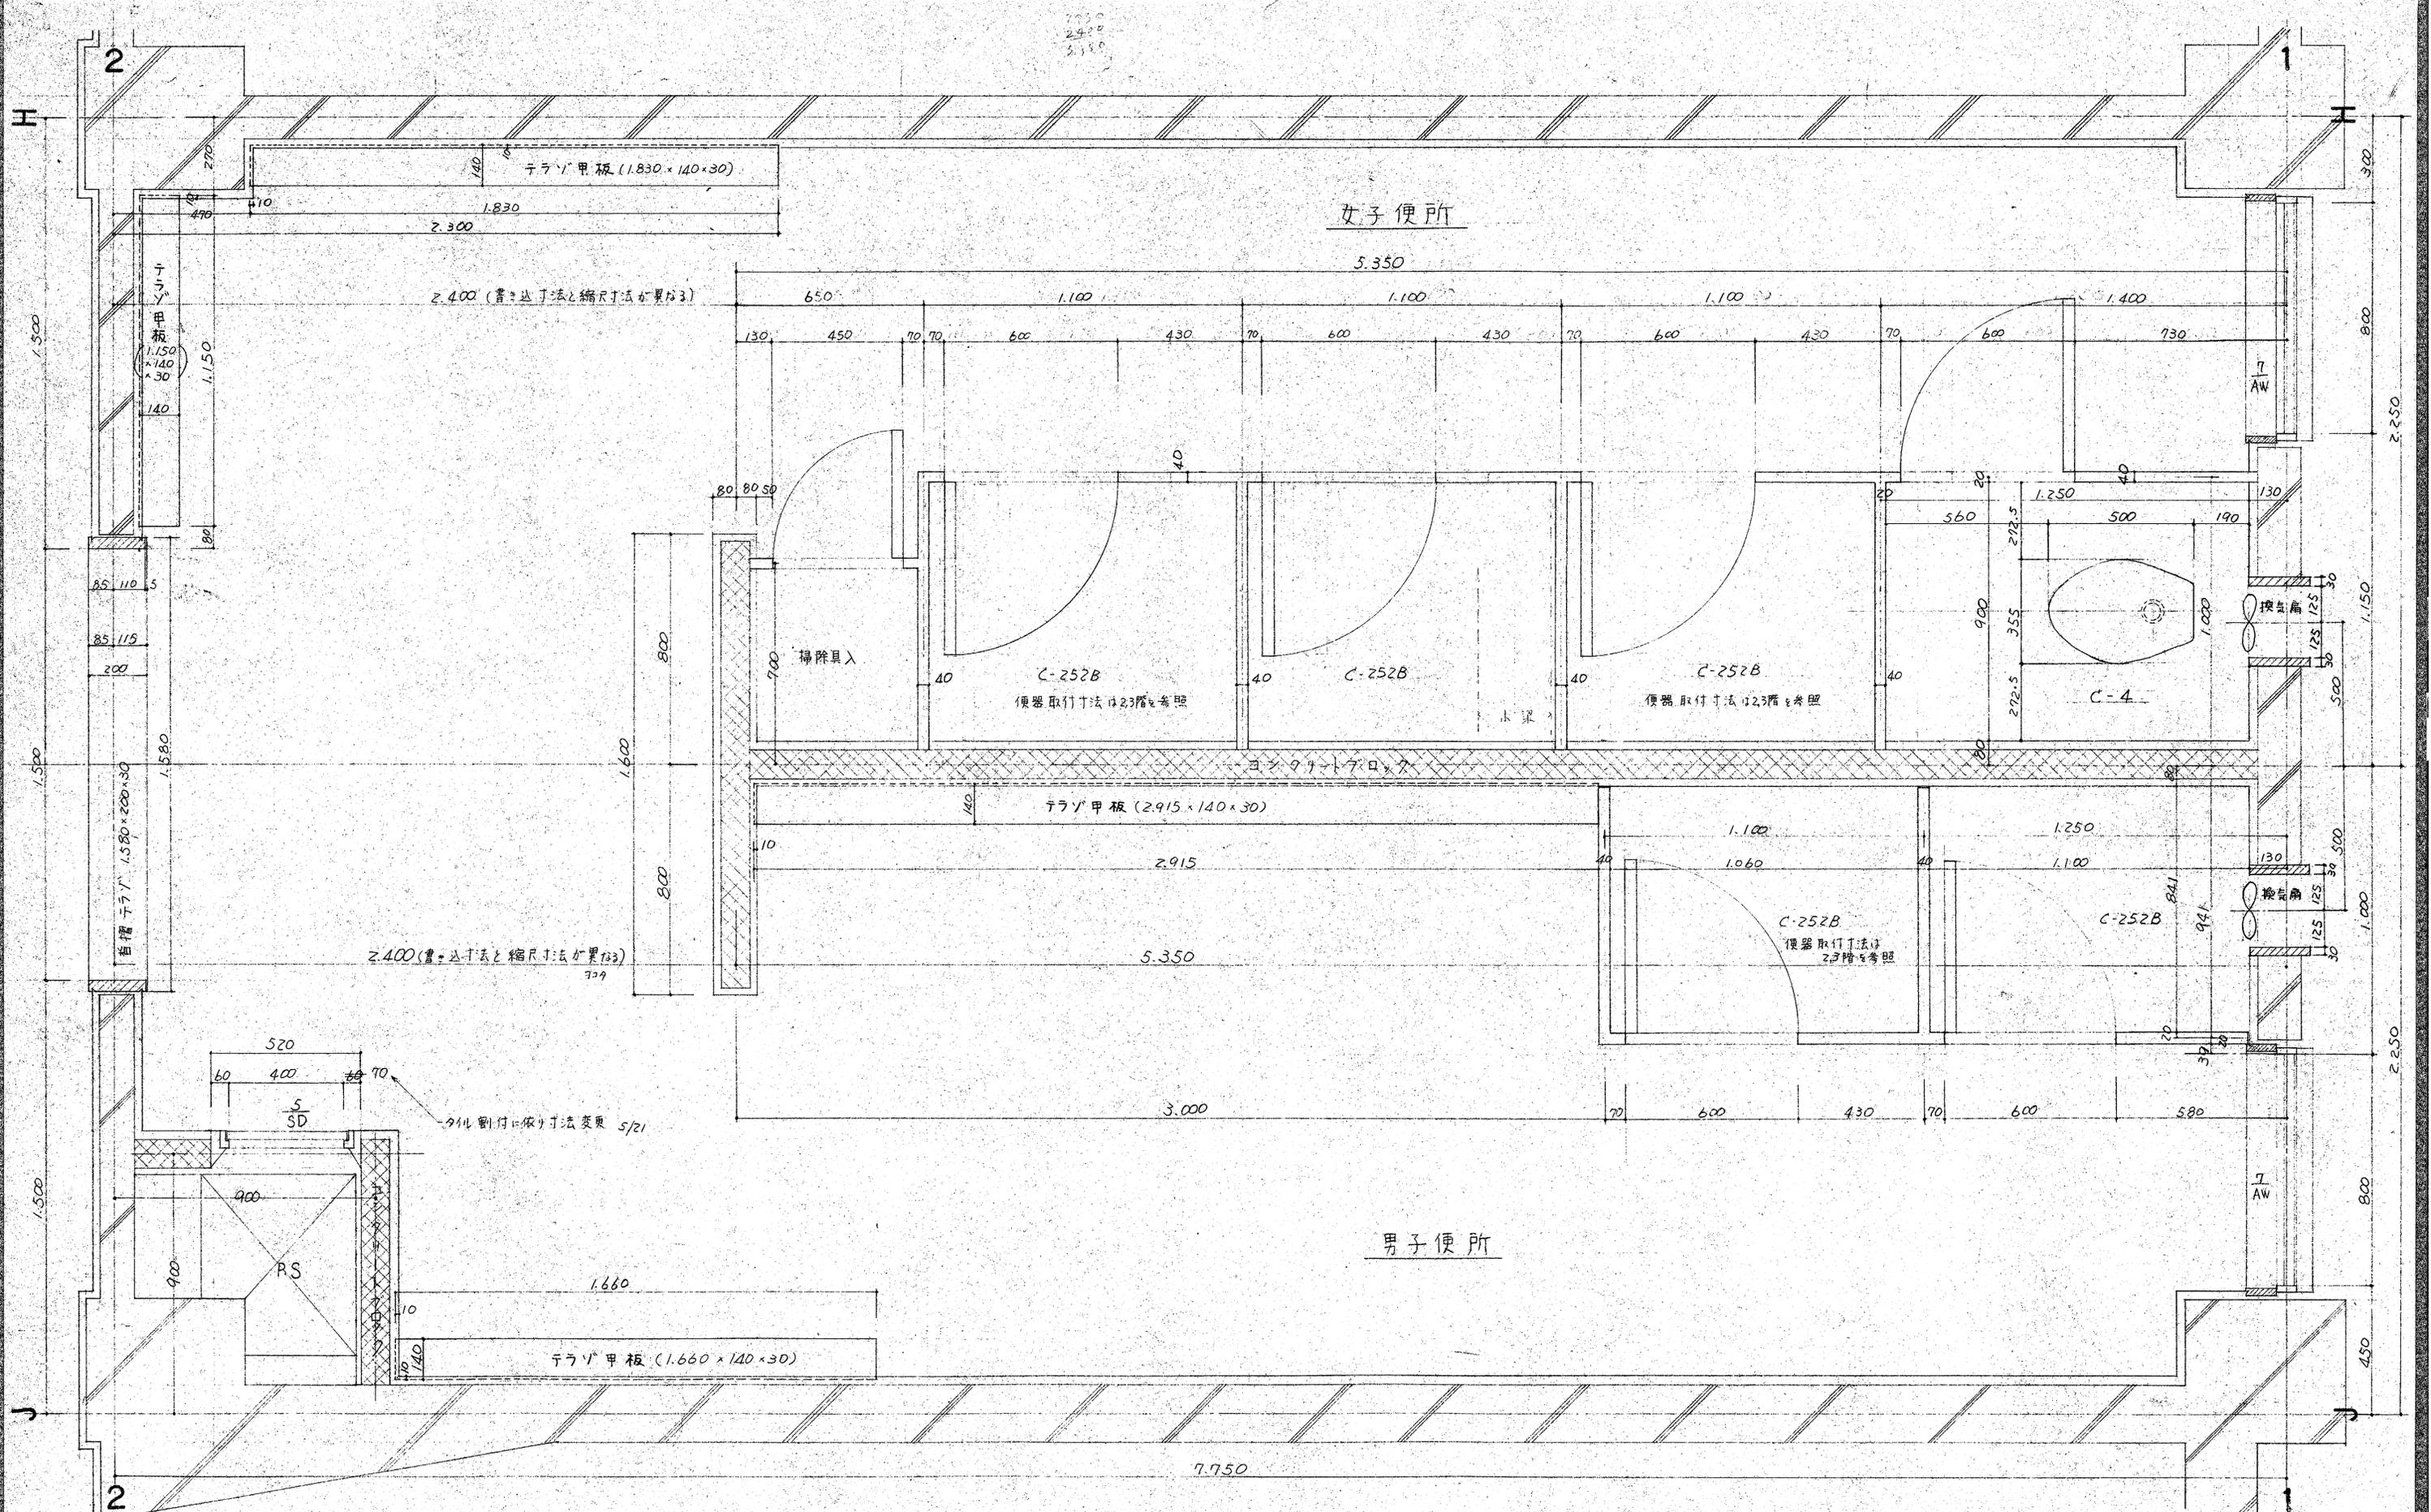

1階便所平面詳細図 s=1/10



註. 大便器寸法は2階便所を参照のこと

日付	訂正事項	工事名	鴻巣市立笠原小学校々舎増設改築(建築)工事	衛生-1
5/19	女子便所のスクリーン大便器の位置変更(便器が小梁に当り)	図面名称	1階便所平面詳細図	石-1
5/21	SD-5取付位置が214削付に依り変更	御承認	54年5月22日 所長 主任 技師 石 s=1/10	作成日 54.4.30

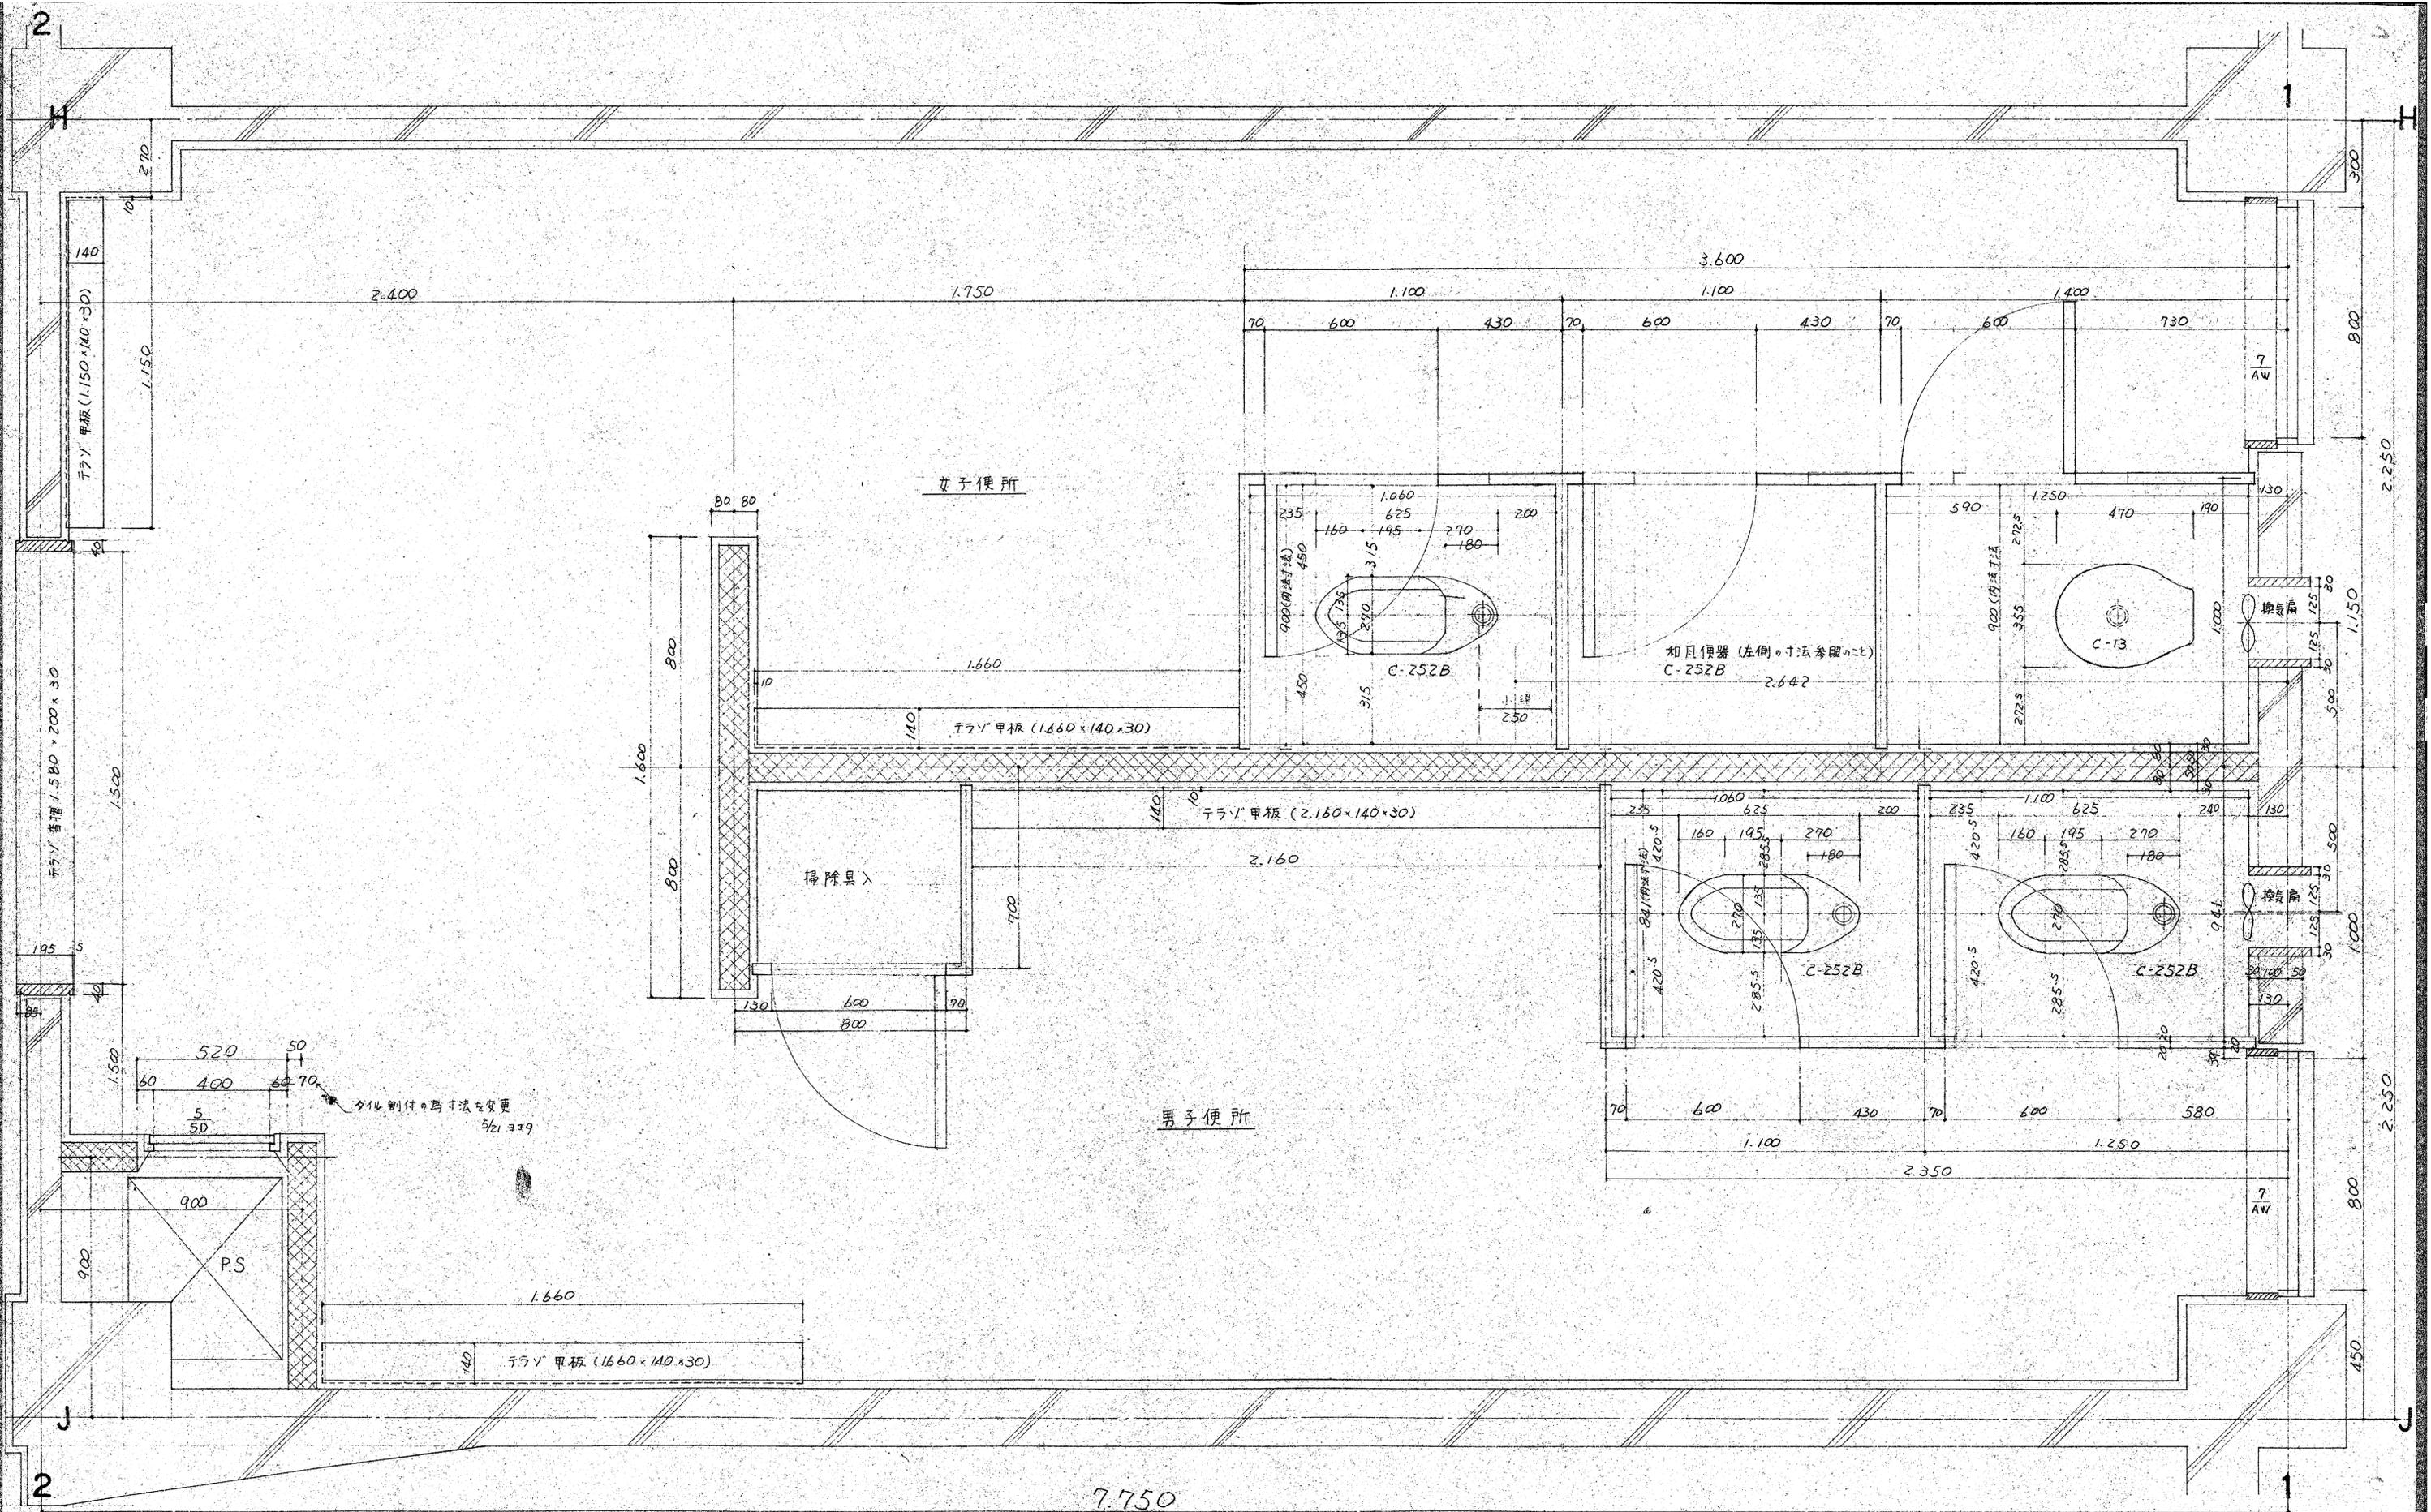


2,3階便所平面詳細図 s=1/10

日付	訂正事項	工事名	衛生-1
5/17	女子便所 スクリーン便器 の位置変更 (便器が小梁に ぶつかる)	鴻巣市立笠原小学校々舎増改築(建築)工事	石-2
5/21	SD-5の取付位置が タイル割付に依り変更	図面名称 2.3階平面詳細図	作成日 54.4.30
		御承認	作成日 54.4.30
			未定日

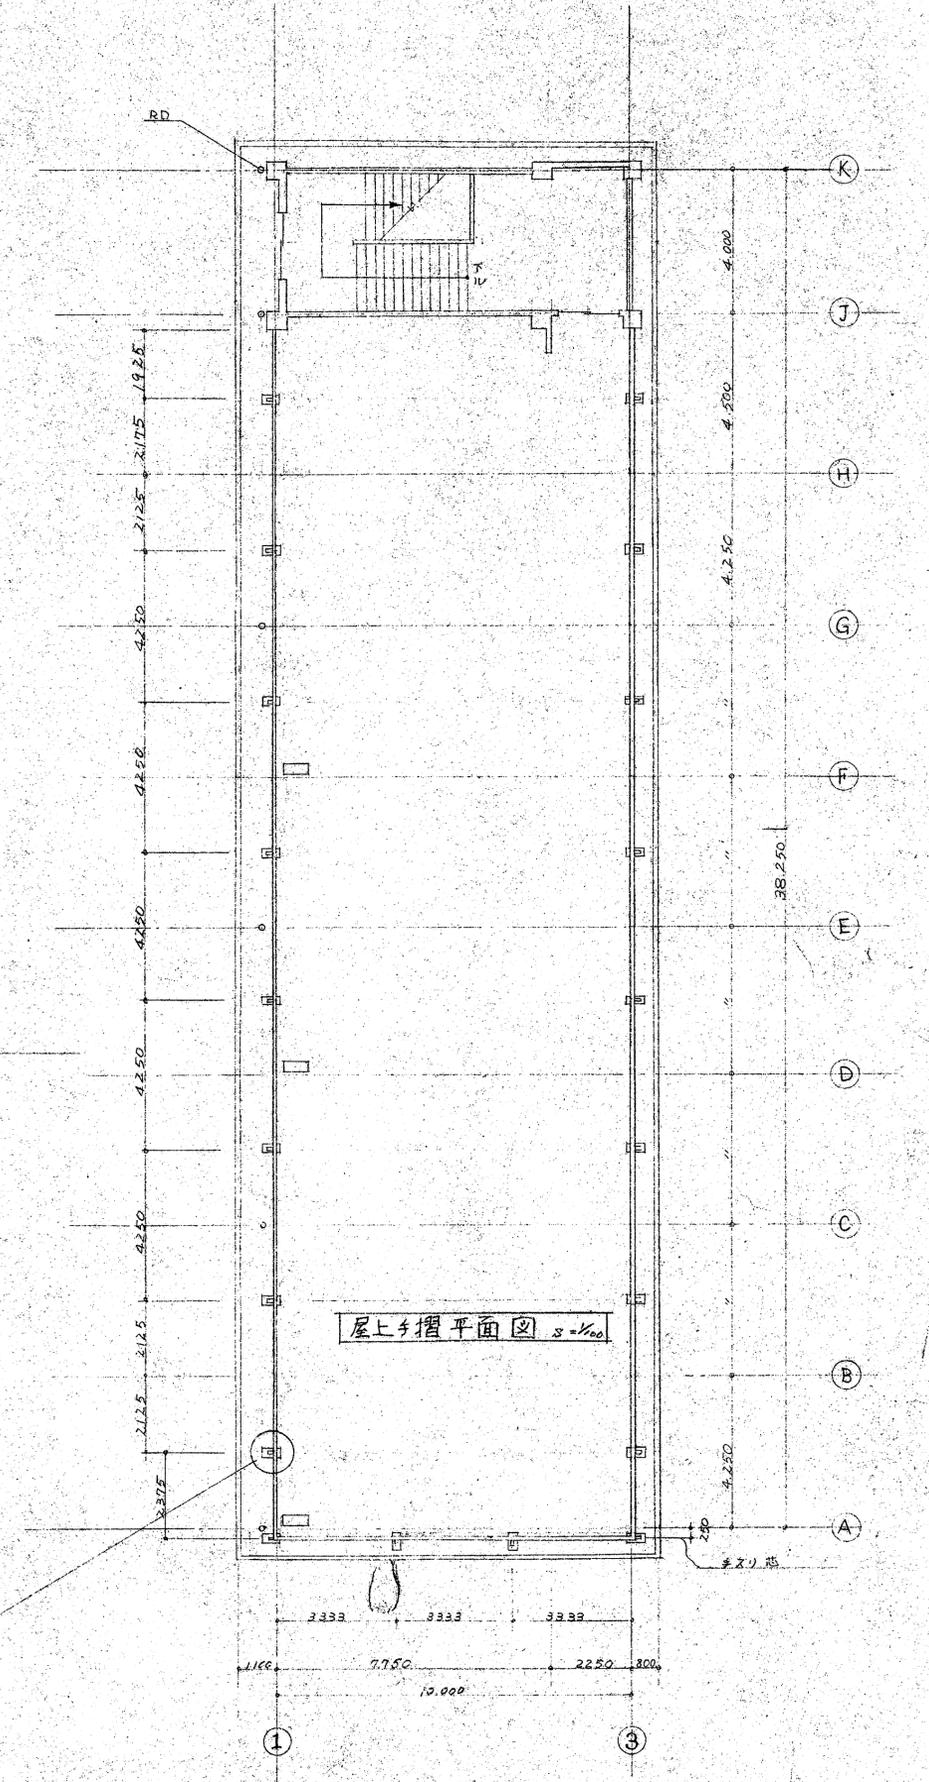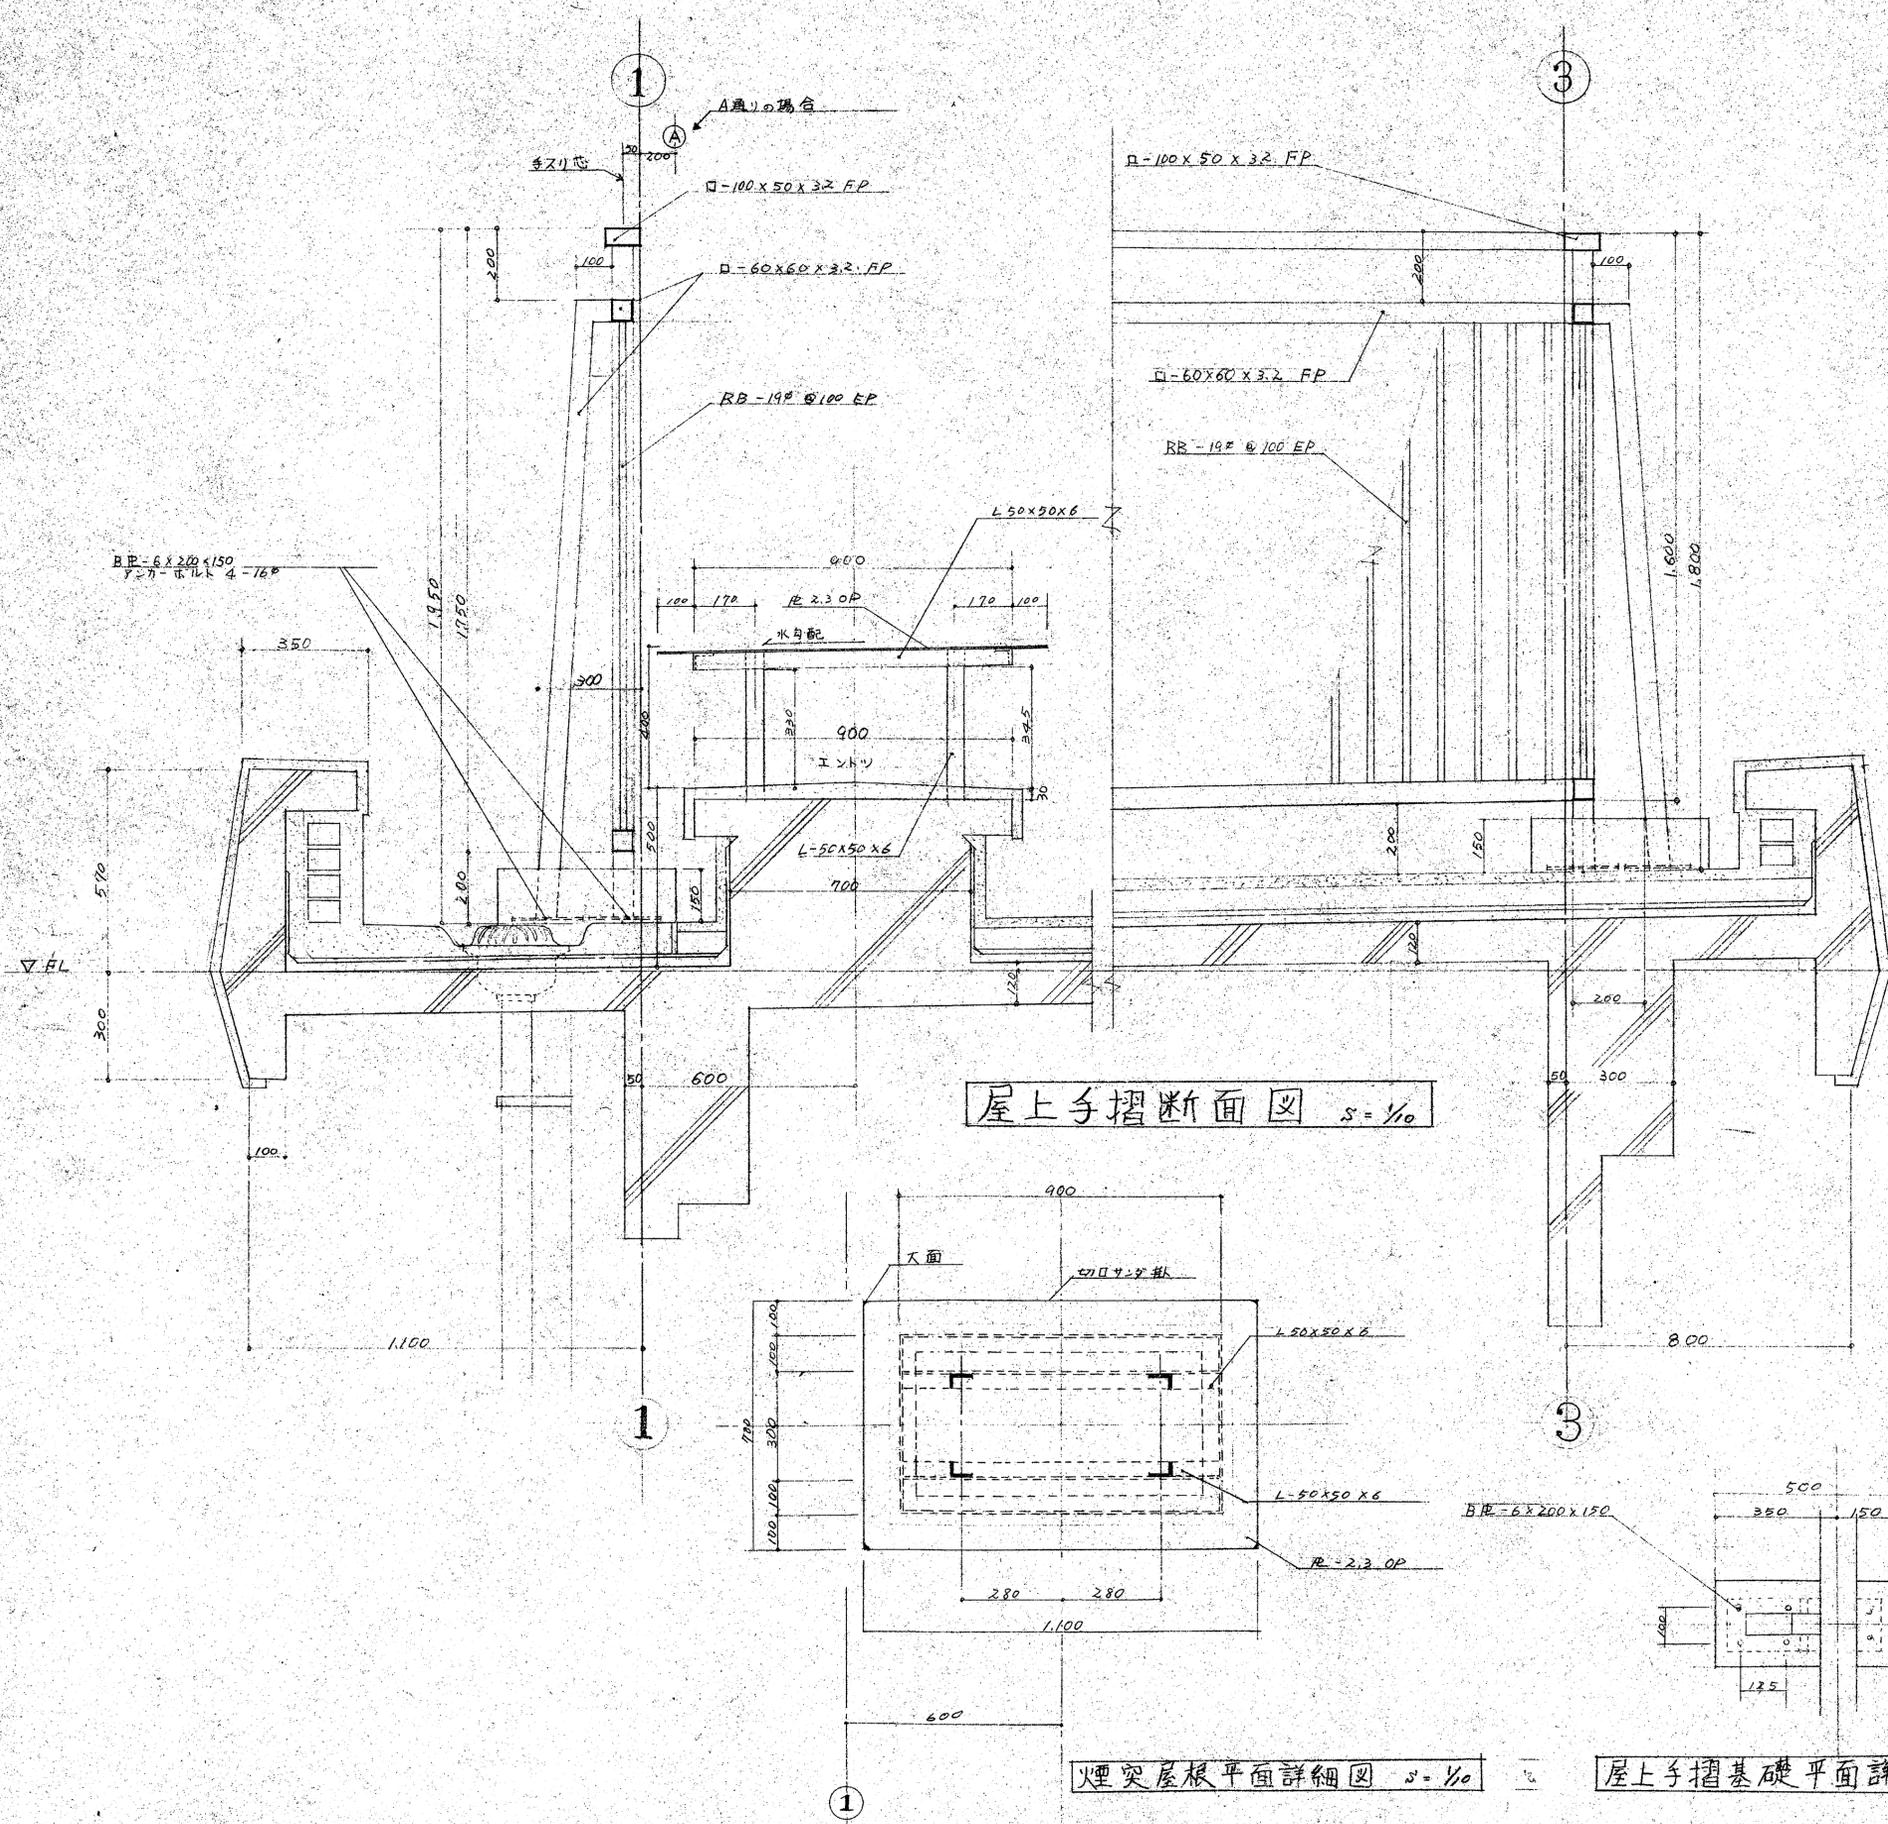

日付	訂正事項	工事名	鴻巣市立笠原小学校々舎増築(建築)工事	骨 - 1
		図面名称	屋上手摺 & 煙突平面詳細図	
		調承	年月日 所長主任作成者	縮尺 $1/10$ $1/100$
				作成日 1984.4.27
				決定日

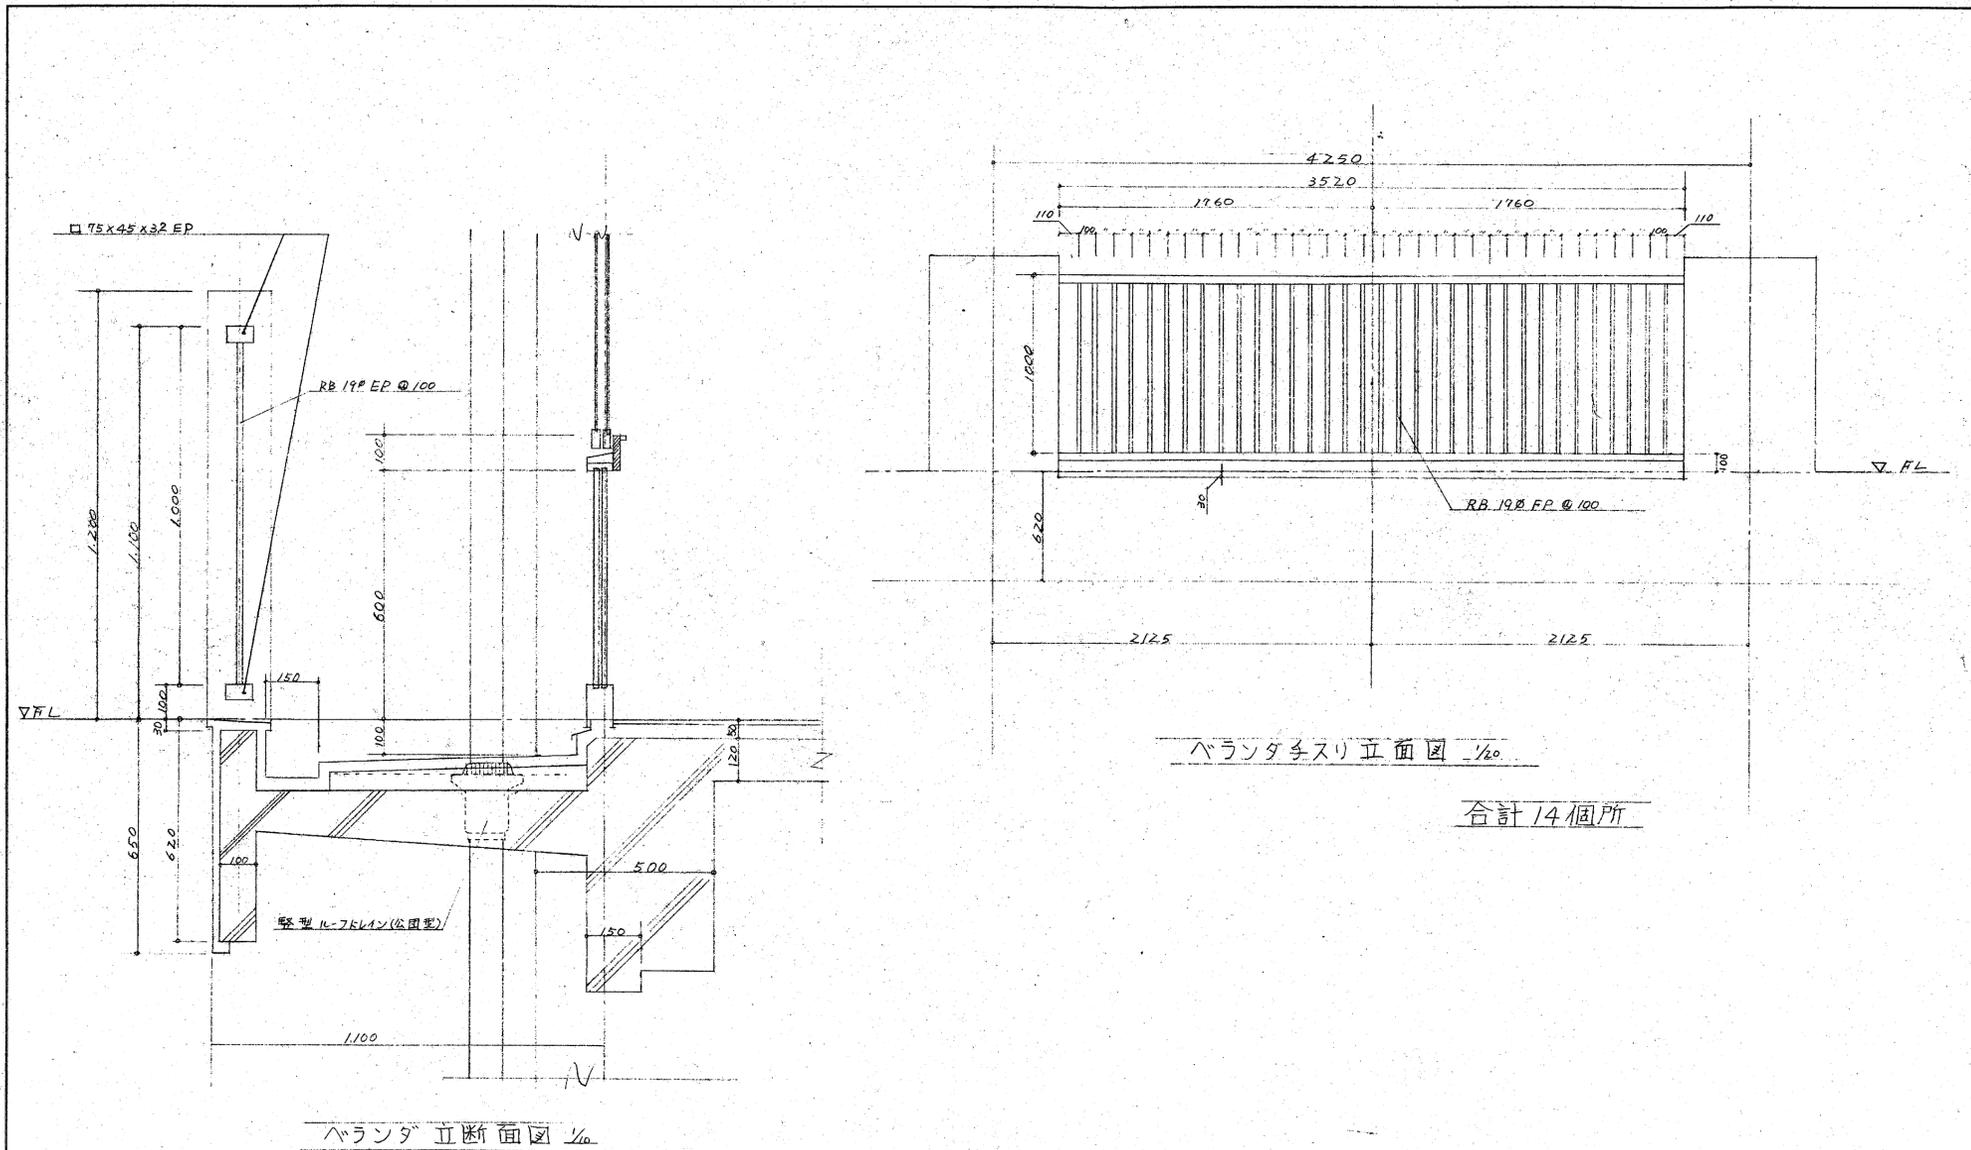

ハランダ手すり立面図 1/20
合計14箇所

日付	訂正事項	工事名	滝島市立笠原小学校々舎増改築(建築)工事		
		図面名称	ハランダ手すり詳系図		
		御承認	年 月 日	所長 主任 作成者	踏尺 1/10 1/20
					作成日 S54.4.25
					決定日 同上