


(仮称)吹上町保健センター新築工事

意匠			意匠			構造		
図番	図面名称	縮尺	図番	図面名称	縮尺	図番	図面名称	縮尺
A-1	敷地・図面リスト		A-25	機能訓練室・内科診療室・内科診療室 展開図	1:50	S-1	標準断面図	
A-2	特記仕様書 1		A-26	測定室・検査室 展開図	1:50	S-2	土質状況図	
A-3	特記仕様書 2		A-27	測定室・検査室 平面詳細図	1:50	S-3	基礎伏図	1:100
A-4	案内図・配置図	1:10000 1:200	A-28	経路案内図・測定室・資料室 展開図	1:50	S-4	2階梁伏図	1:100
A-5	面積表	1:200	A-29	栄養指導室・小児科室 展開図	1:50	S-5	R階梁伏図・PH伏図	1:100
A-6	仕上表		A-30	薬剤指導室・小児科室 展開図	1:50	S-6	基礎リスト	1:40
A-7	1階平面図	1:100	A-31	1階天井伏図	1:100	S-7	大梁リスト・地中梁リスト	1:30
A-8	2階平面図	1:100	A-32	2階天井伏図	1:100	S-8	大梁リスト・柱リスト	1:30
A-9	屋根伏図	1:100	A-33	建具キャブツ	1:200	S-9	小梁・めり梁・壁リスト	1:30
A-10	南・西側立面図	1:100	A-34	建具表 1	1:50	S-10	スラリスト 構造詳細図	1:30
A-11	東・北側立面図	1:100	A-35	建具表 2	1:50	S-11	架構詳細図 (1)	1:30
A-12	断面図	1:30	A-36	建具表 3	1:50	S-12	架構詳細図 (2)	1:30
A-13	外部階段詳細図	1:50	A-37	建具表 4	1:50	S-13	鉄骨詳細図	1:30
A-14	玄関・待合室・相談室・平面詳細図	1:50	A-38	建具表 5	1:50			
A-15	玄関・待合室・相談室・展開図	1:50	A-39	建具表 6	1:50			
A-16	廊下・待合室・相談室・平面詳細図	1:50						
A-17	倉庫・待合室・相談室・展開図	1:50						
A-18	事務室・待合室・ホール 展開図	1:50						
A-19	会議室・子供待合室 展開図	1:50						
A-20	子供待合室・図書室 展開図	1:50						
A-21	図書室・子供待合室 展開図	1:50						
A-22	図書室・子供待合室・ホール・展開図	1:50						
A-23	ホール・図書室・相談室・展開図	1:50						
A-24	測定室・検査室・内科診療室・展開図	1:50						

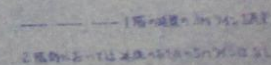

整理番号	註記	設計年月日	工事名称 (仮称)吹上可保壁センター新築工事		— 4
			図面名称 案内図・配置図	縮尺 1:1000 1:200	


1階床面積							
①	玄関	20 x 60	12,000	18	広義室	3.6 x 5.5 + 0.25 x 3.5	20,670
②	予防接應待合室	11.0 x 8.325	91,5750	19	玄関	3.8 x 3.8 + 0.265 x 2.8	15,180
③	浴室	30 x 30	9,000	20	事務室	5.05 x 2.65 + 0.3 x 2.7	4,492
④	予防接應室	5.235 x 3.0	15,7050	21	調音室	2.265 x 1.8	4,077
⑤	男子便所	1.715 x 2.9 - 0.59 x 0.85	4,4720	22	更衣室	1.8 x 1.95	3,510
⑥	ボンプ室	1.285 x 1.8	2,3130	23	休憩室	3.6 x 2.7	9,720
⑦	車イス用便所	2.075 x 1.8	3,7350	24	倉庫	3.25 x 2.265	7,367
⑧	検査室	1.96 x 2.8	5,4880	25	PS	0.515 x 0.35	0,182
⑨	女子便所	2.8 x 2.74	7,6720	26	PS	0.35 x 1.1	0,3850
⑩	相談室 増室	24 x 4.7	11,2800	27	消毒具入	0.59 x 0.85	0,5015
⑪	廊下	543.5125 - 467.3322	76,1803	28	ボンプ室	0.44 x 1.8	0,792
⑫	機能訓練室	7.5 x 5.3 - 0.4 x 1.8	39,0300	29	PS	0.4 x 1.8	0,7200
⑬	産科健診室	5.2 x 2.6	13,5200	30	PS	1.7 x 0.4	0,6800
⑭	内科健診室	5.2 x 2.6	13,5200	31	PS	0.7 x 2.265	1,5855
⑮	健診室	4.0 x 5.2	20,8000	32	ホール	66.75 + 11.175 - 205 - 52 - 06 + 1525 - 43	69,4705
⑯	測定室	2.7 x 5.2 + 0.8 x 1.7	14,8900	33	階段室	5.2 x 2.05	10,6600
⑰	相談室	3.4 x 5.5 + 0.3 x 2.72 - 0.26 x 0.7	19,3340		合計		543,5125

2 階 床 面 積			
①	洗濯室	1.8 × 3.05	5.4900
②	女子便所	1.95 × 3.95	6.9225
③	男子便所	2.0 × 3.55 - 1.185 × 0.7 - 0.265 × 1.55	6.6812
④	妊産婦指導室	3.585 × 4.5	16.1325
⑤	資料室	2.765 × 3.585	9.9125
⑥	栄養指導室	7.0 × 7.765 - 1.0 × 4.5	49.8550
⑦	小会議室	3.5 × 5.2	18.2000
⑧	集団指導室	7.5 × 10.5	78.7500
⑨	倉庫	5.11 × 2.0	10.2200
⑩	廊 下	2.0 × 2.1	4.2000
⑪	廊 下	274.51 - 207.5782 - 145.436 - 2655.205	46.9454
⑫	P S	0.35 × 1.1	0.3850
⑬	P S	1.185 × 0.7	0.8295
合 計			254.5235


定額元額算入部分	
(A)	$6.3 \times 2.5 + 1.765 \times 4.25$ 23,251.2
(B)	$0.35 \times 16 + 0.5 \times 5.65$ 8,429.0
(C)	3.965×0.5 1,982.5
(D)	0.35×17.5 6,125.0
	39,787.7

建築面積	
1 階床面積	543.5125
建築面積換算係數	39.7837
	583.2962


延床面積		
1階床面積	+	2階床面積
		798.036

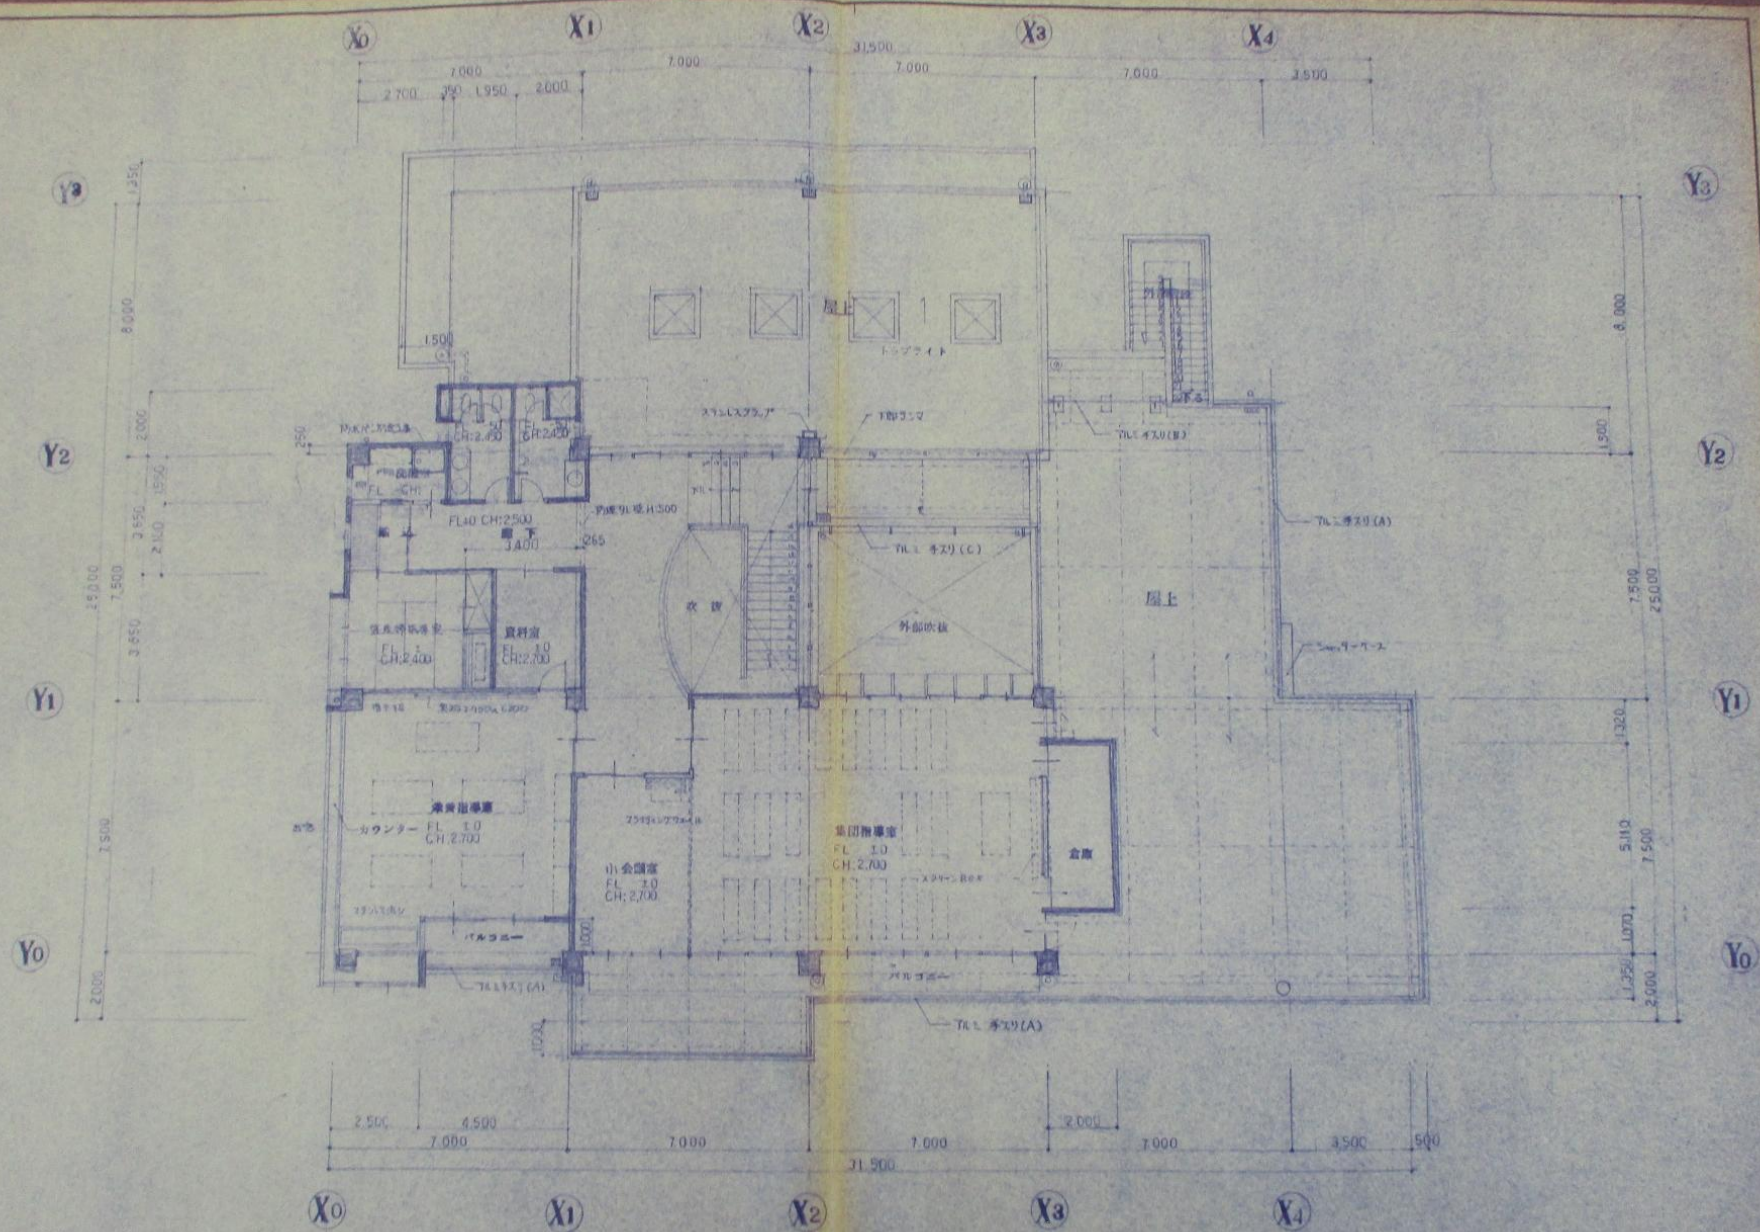


整理番号	図記						設計年月日	工事名称	縮尺
								(仮称)吹上町保健センター新築工事	
								図面名称	縮尺
								2 階 平 面 図	1:100

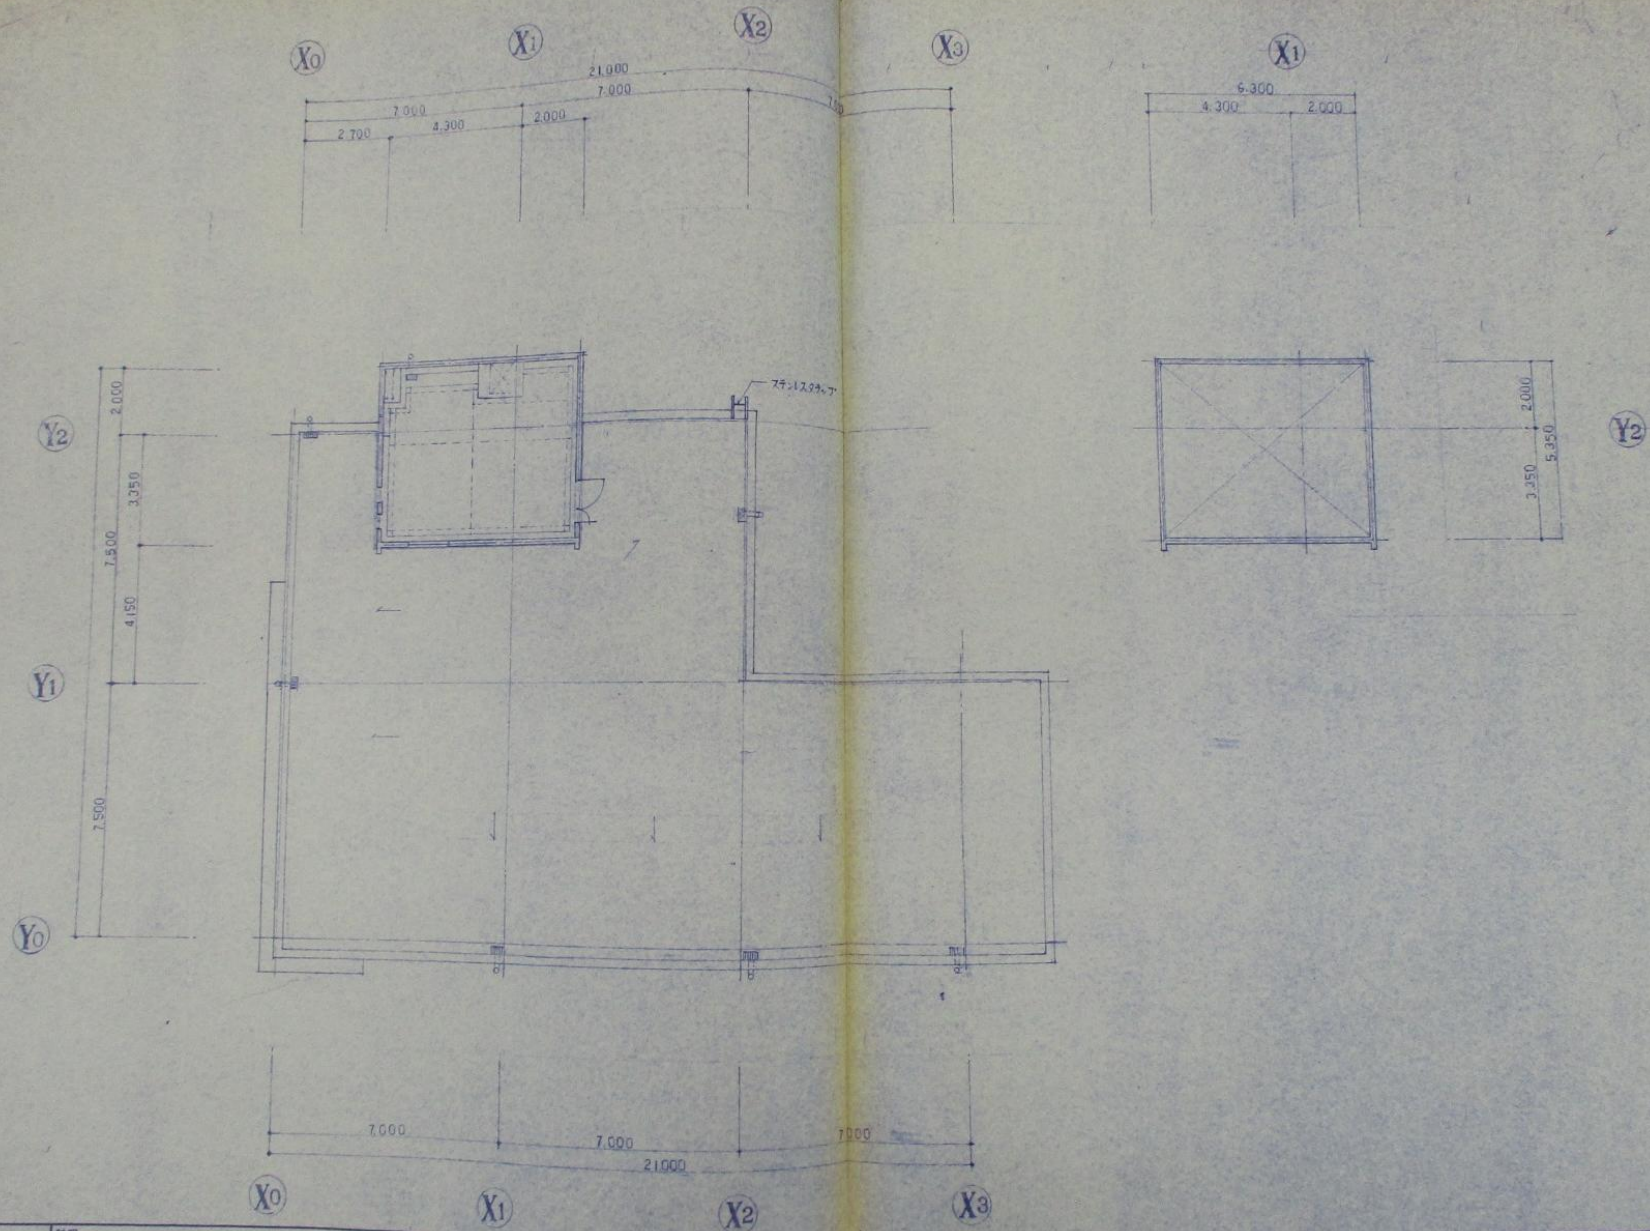

整理番号	目録	設計年月日	工事名称	縮尺
			(仮称)吹上町保健センター新築工事	
			図面名称	
			屋根伏図	1:100

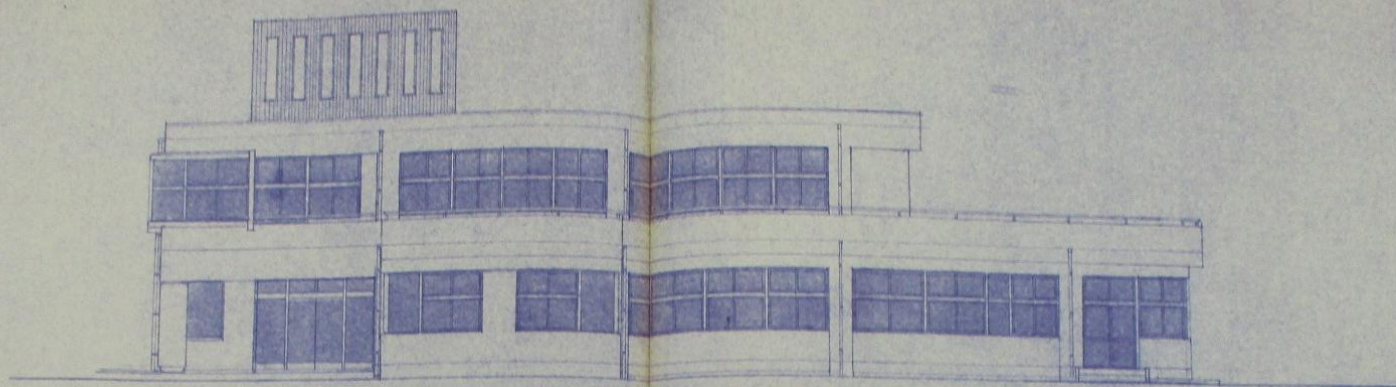


南向立面圖 S=1/100

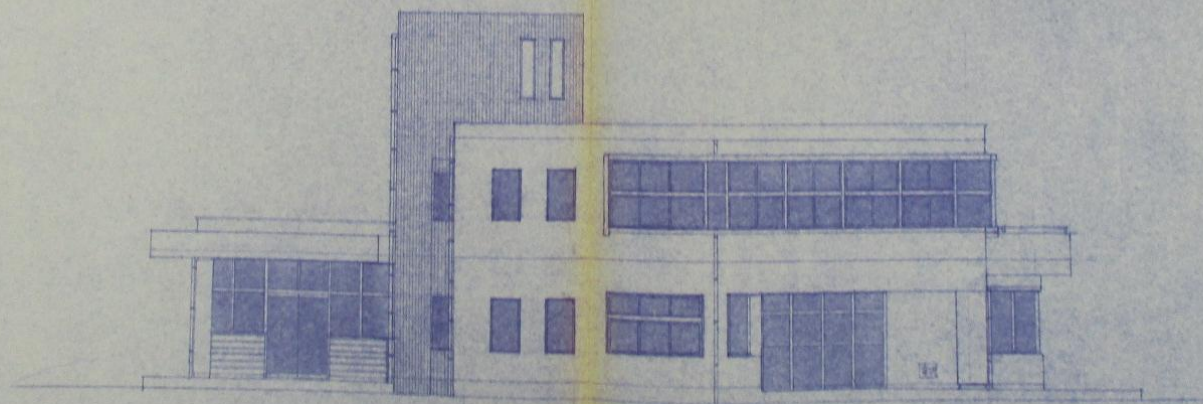


西向立面圖 S=1/100

整理番号	註記		設計年月日	工事名称 (仮称) 成上町保健センター新築工事 図面名称 南・西側立面図	縮尺 1:100
------	--	--	-------	--	--

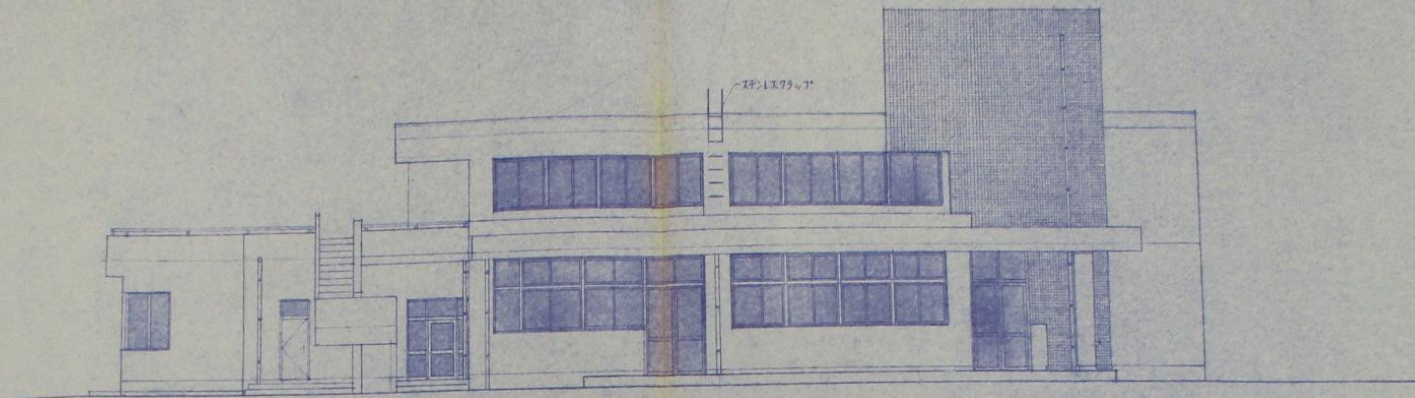


北側立面図 S=1/100





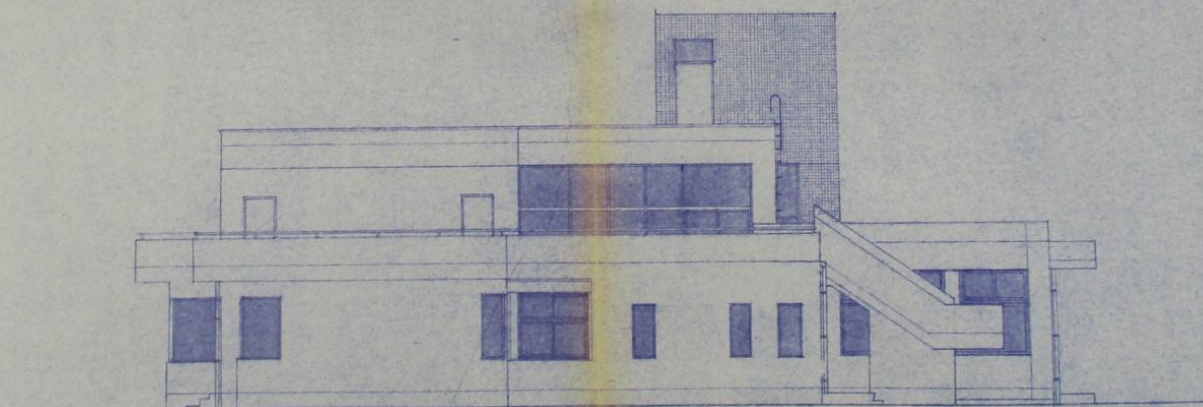


東側立面図 S=1/100

整理番号	日記		設計年月日	工事名称 (仮称)吹上町保健センター新築工事 図面名称 東・北側立面図	縮尺 1:100	—
------	--	--	-------	---	--	---

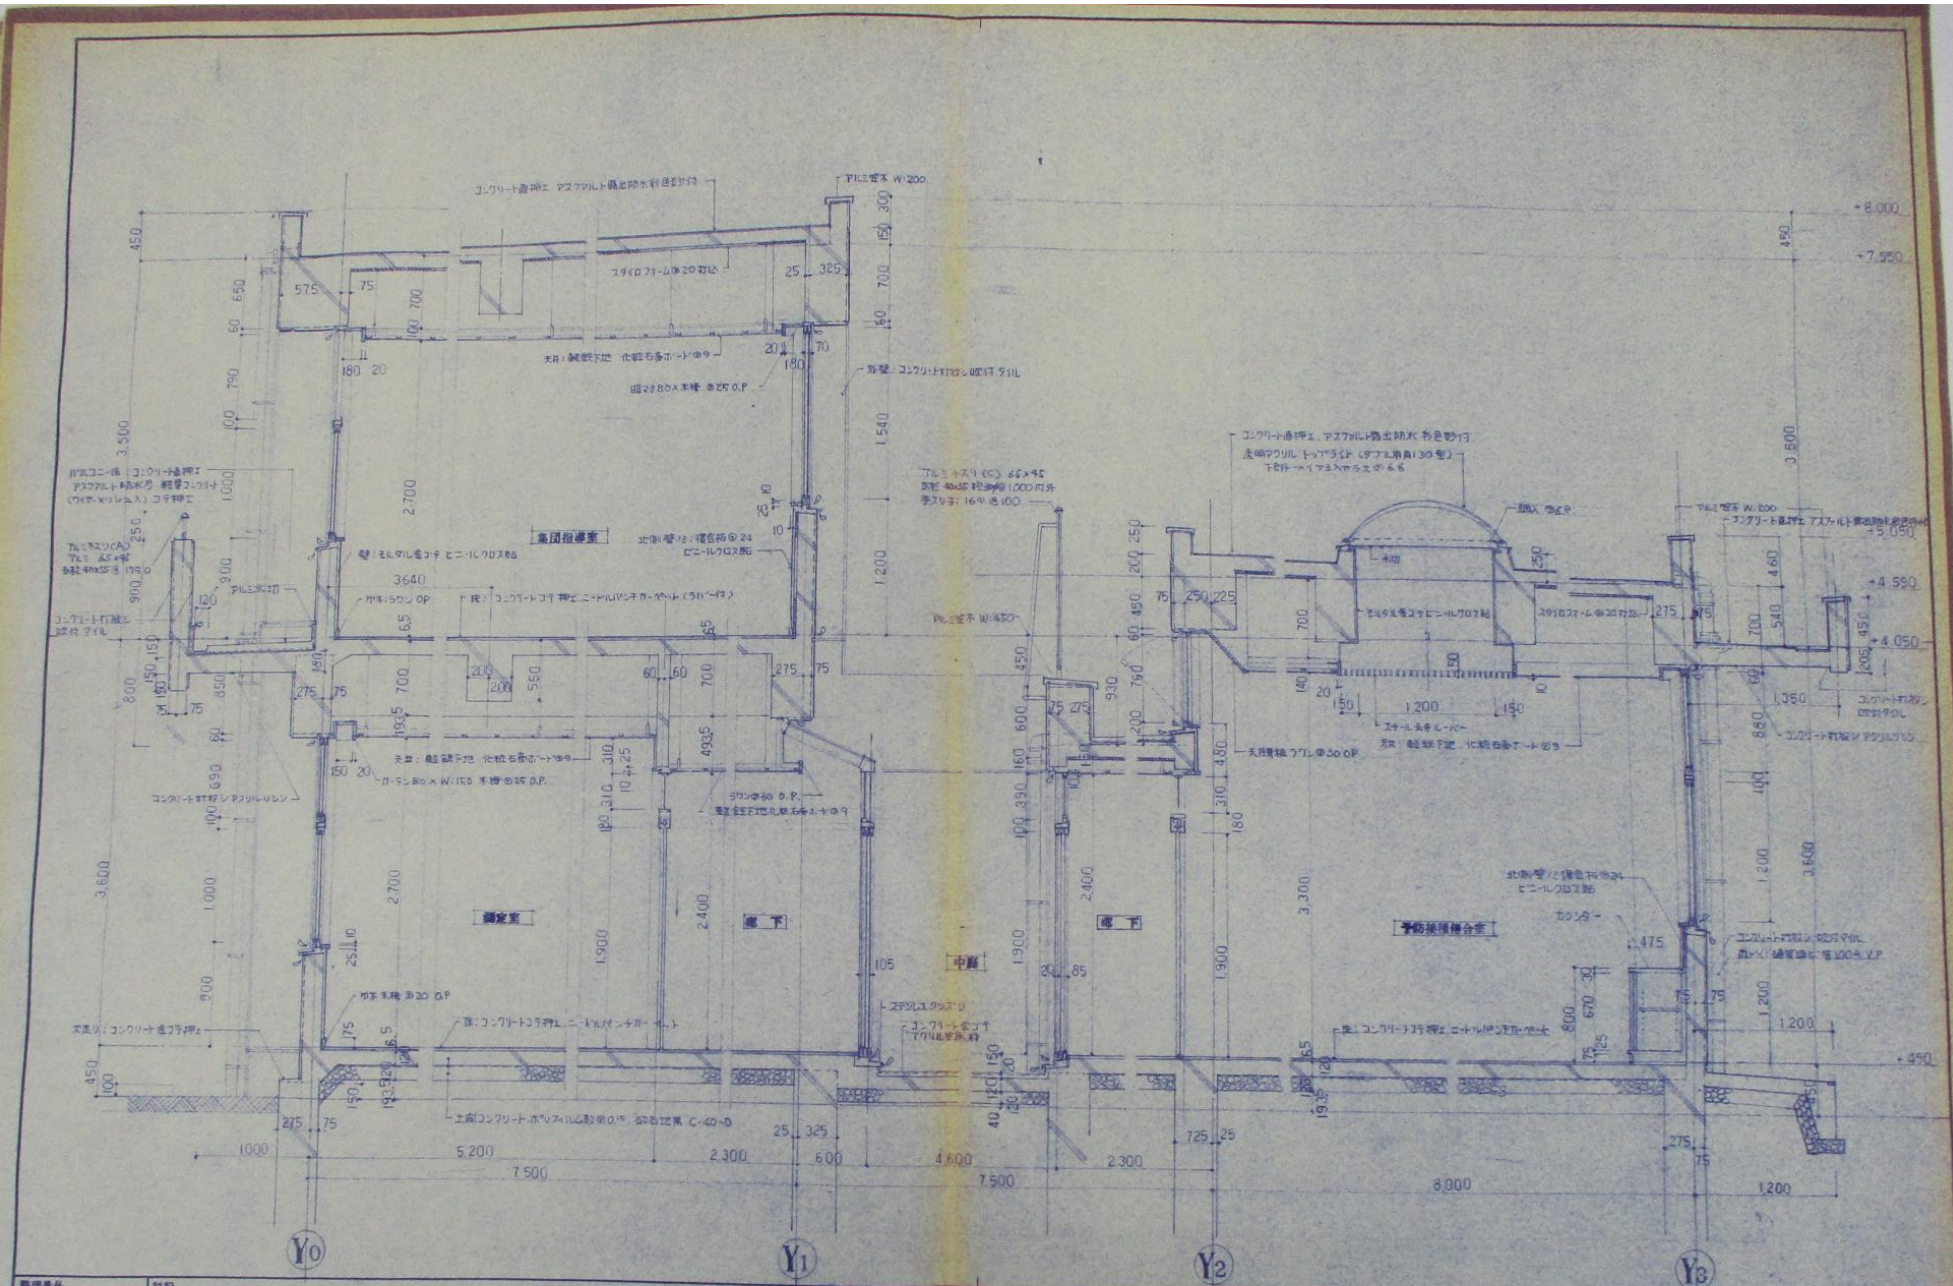


調査番号 12	日記 	設計年月日 	工事名称 (仮称)吹上町保健センター新築工事		縮尺 1:30
			図面名称 概 計 図		

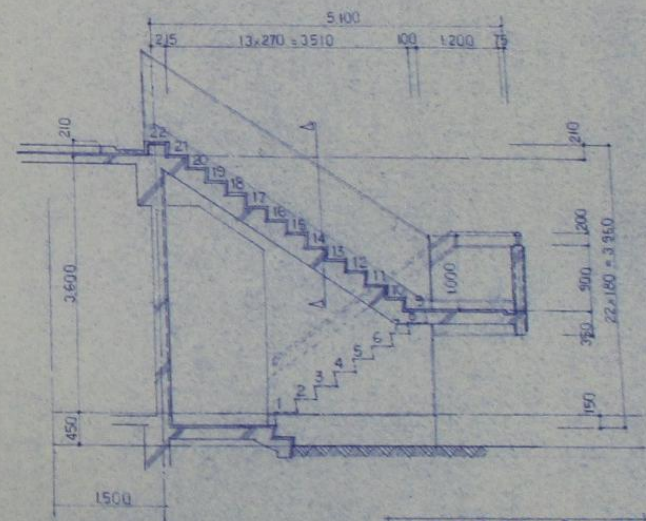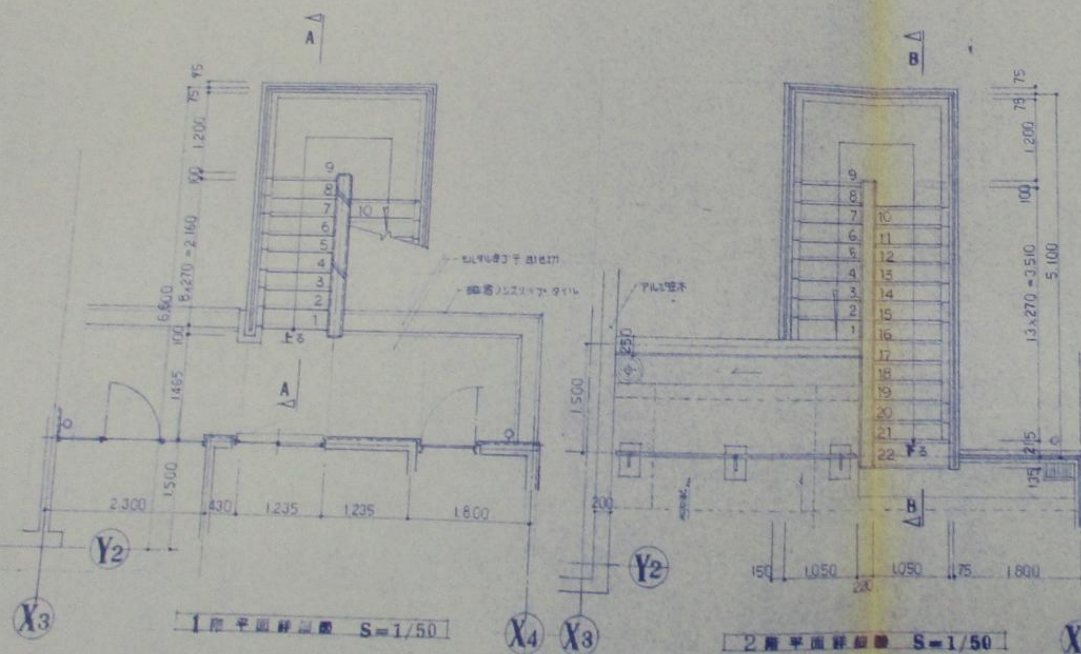 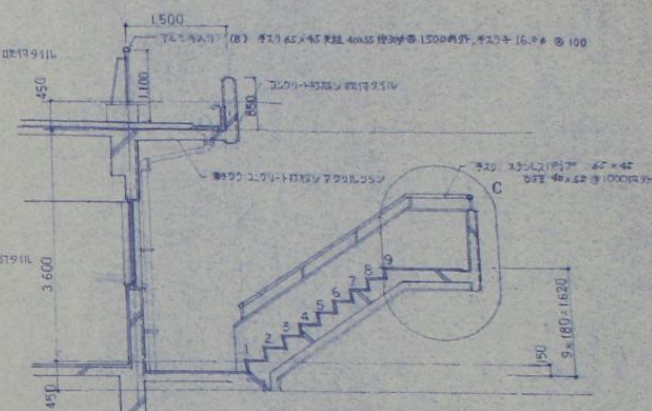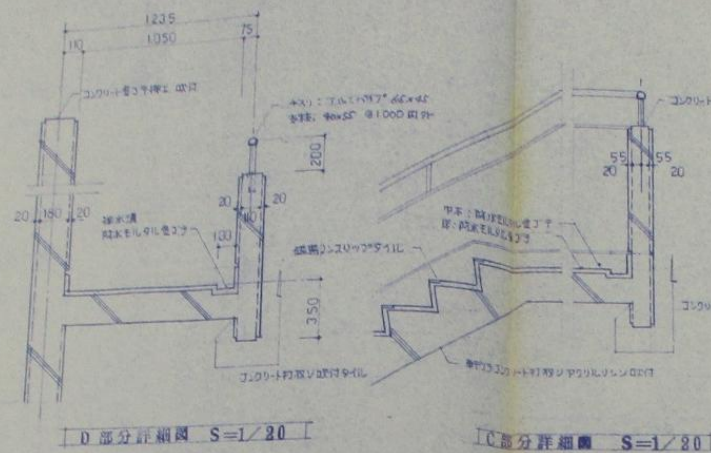





ガラス窓 1:5

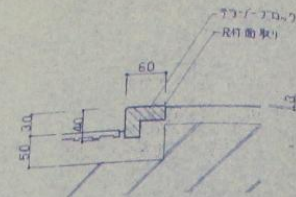


上り框 (左側) 1:5

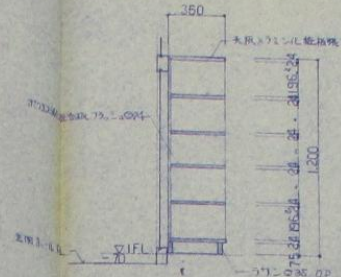

下り入 L 1:20






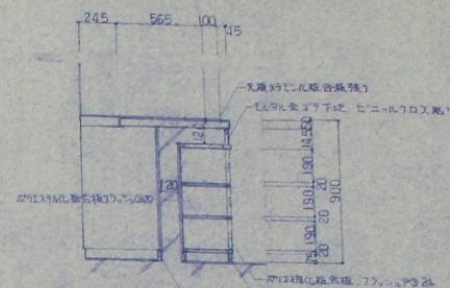



A-A'断面 1:20

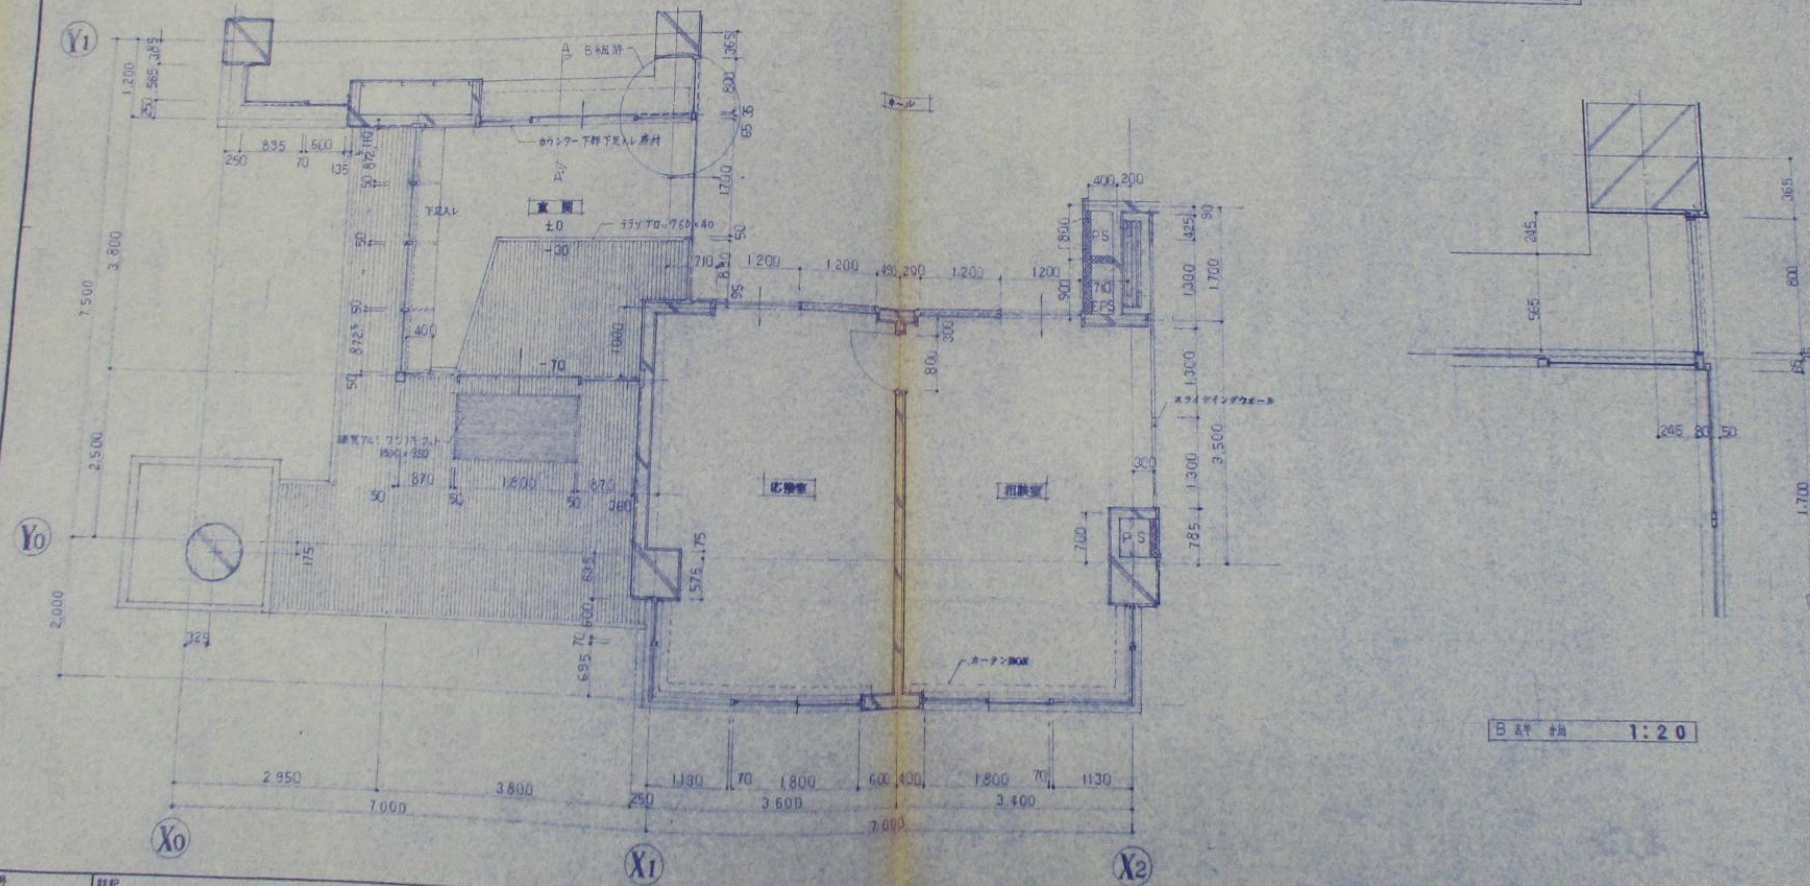


B-B'断面 1:20

図面番号	図記	設計年月日	工事名称 (仮称)吹上可保蔵センター新築工事	縮尺	1:5 1:20 1:50
			図面名称 建築計画 平面設計図		

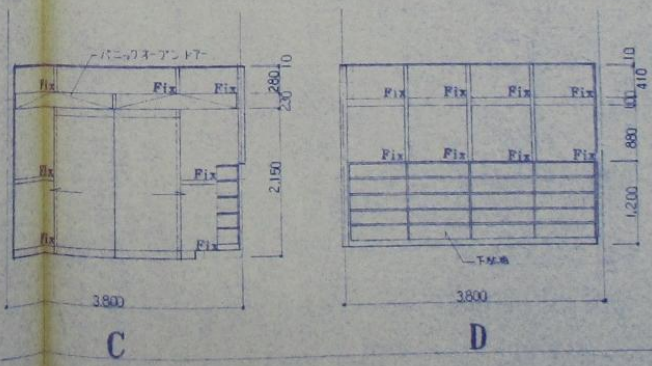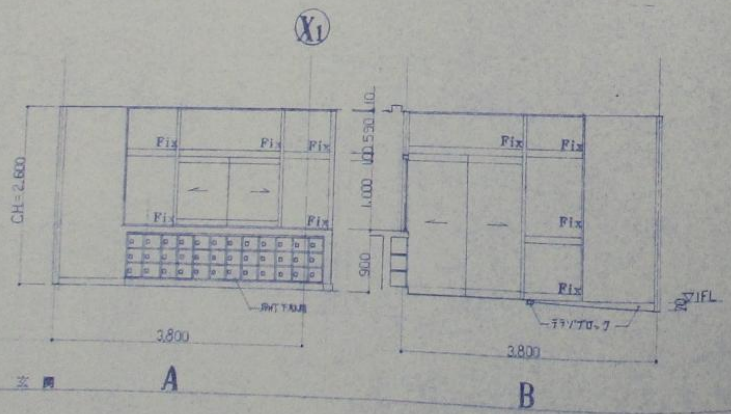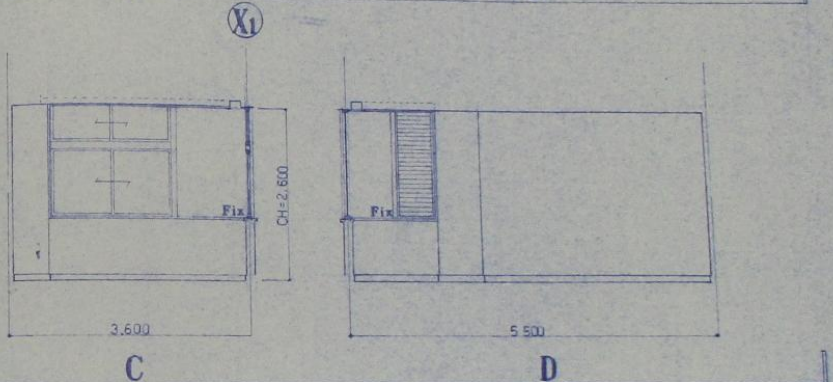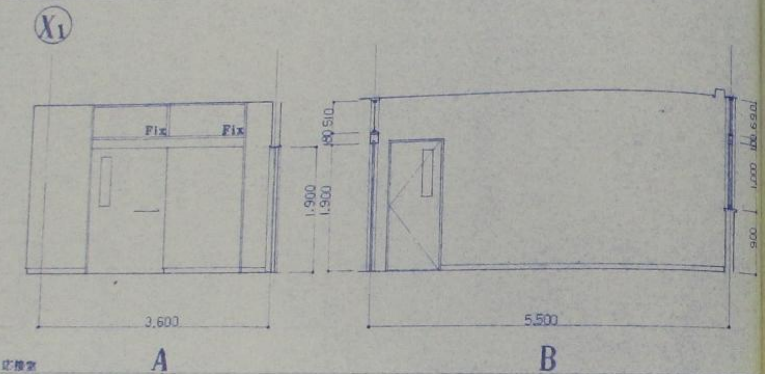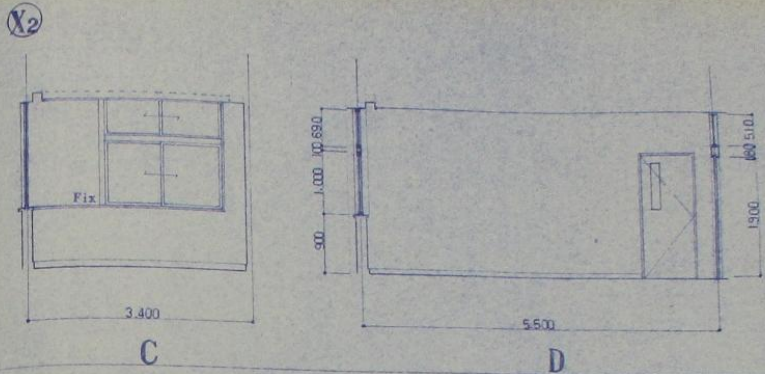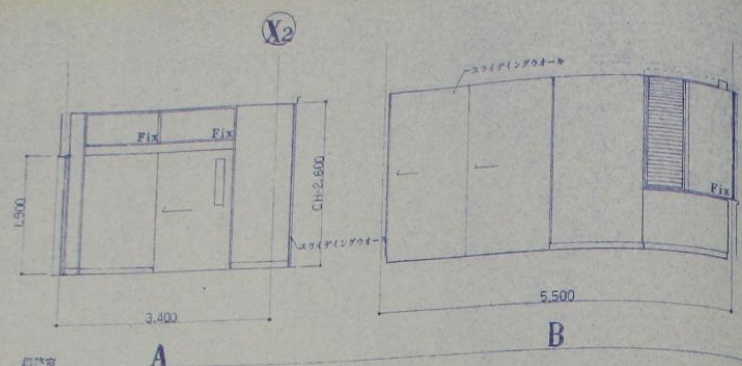


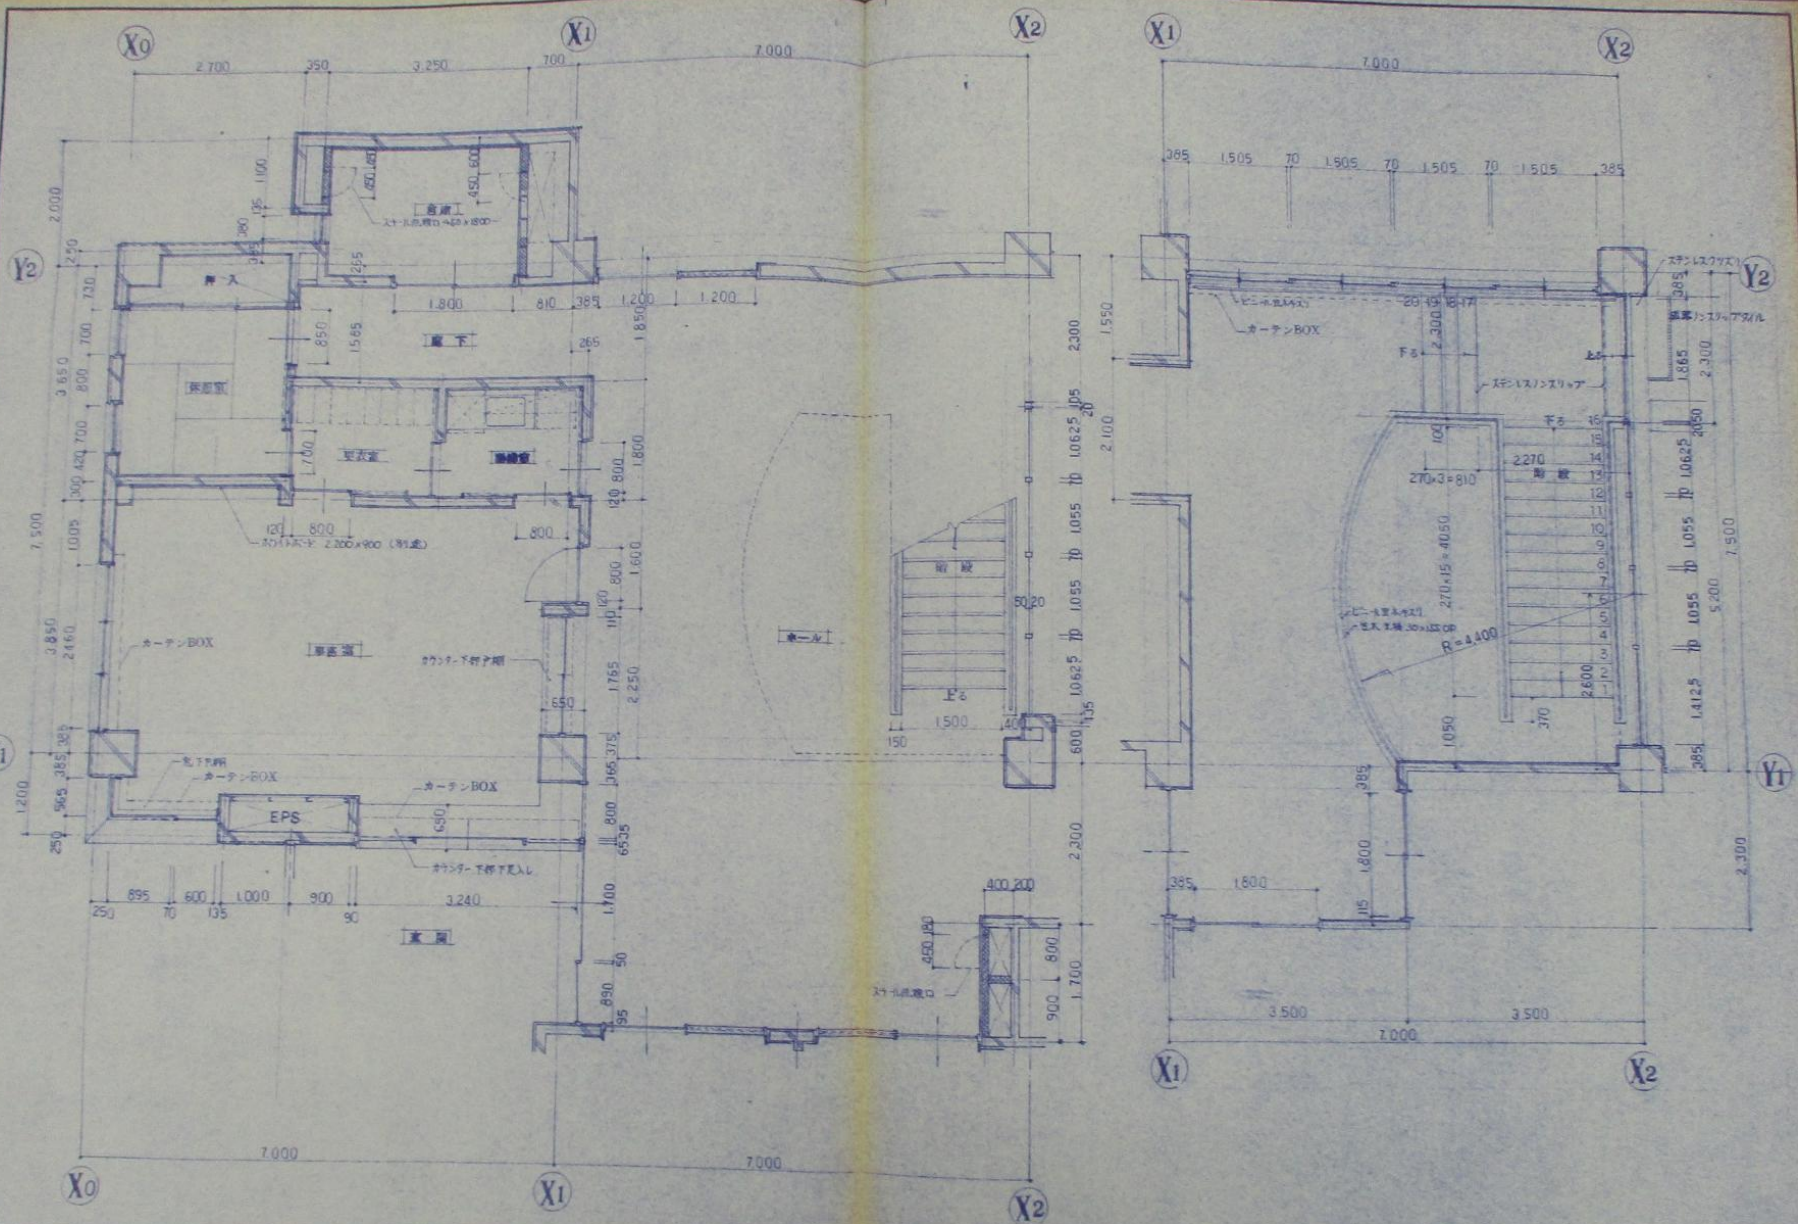


整理番号 図記		設計年月日 工事名称 (仮称) 次上可保健センター新築工事 図面名称 電気設備 水・ガス・冷暖房 平面図 図例 縮尺 1:50	16
------------	---	--	----

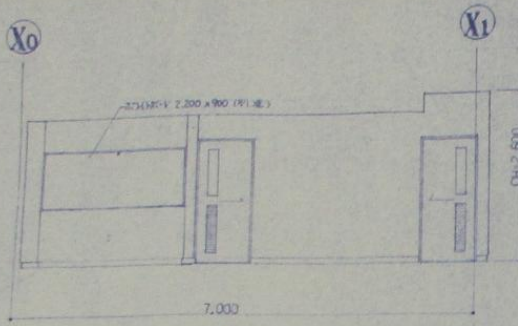


A

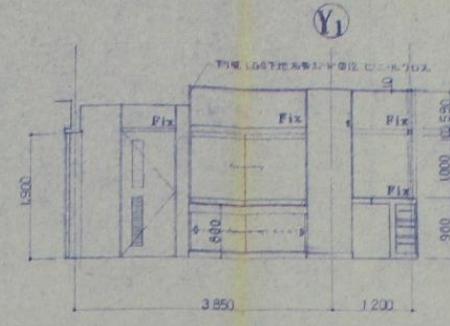


B

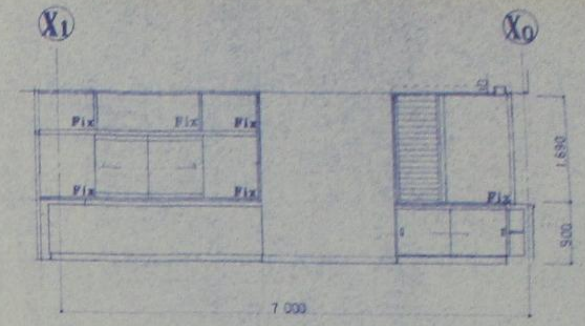


C

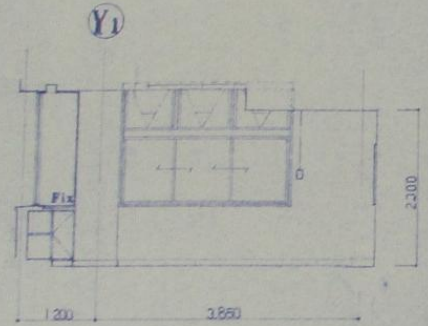

D

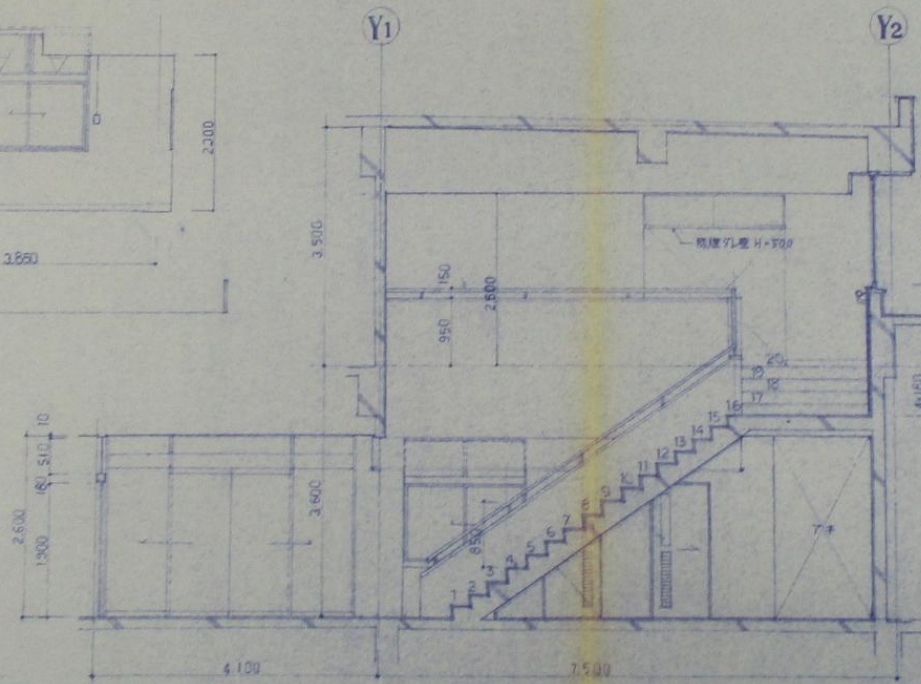

D

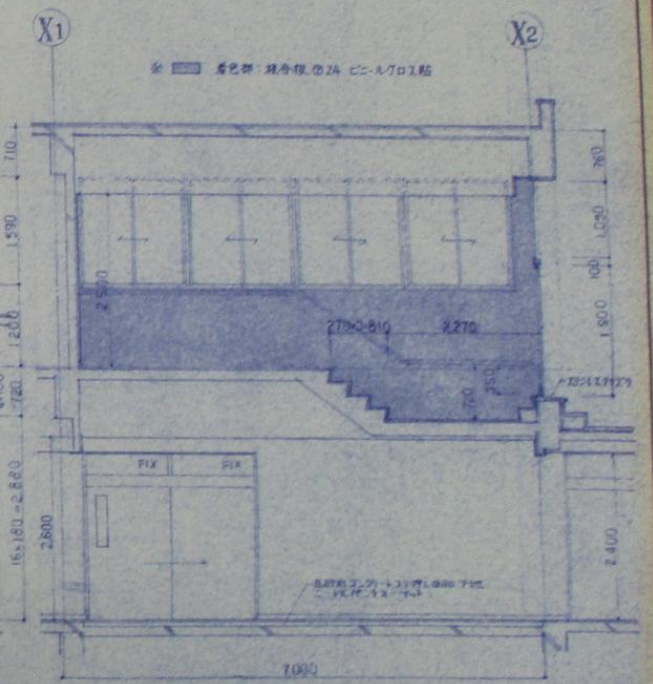


A


階段・ホール

整理番号	図記


設計年月日	工事名称
	政府承認向保健センター新築工事
図面名称	断面図
事務所 図 19	断面詳細図
	縮尺 1:50

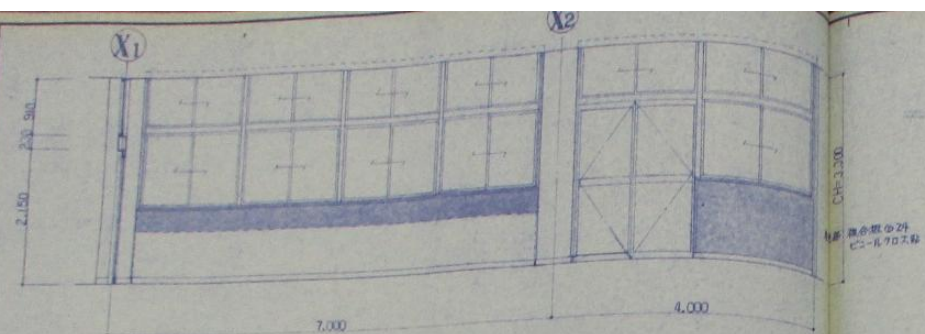


A

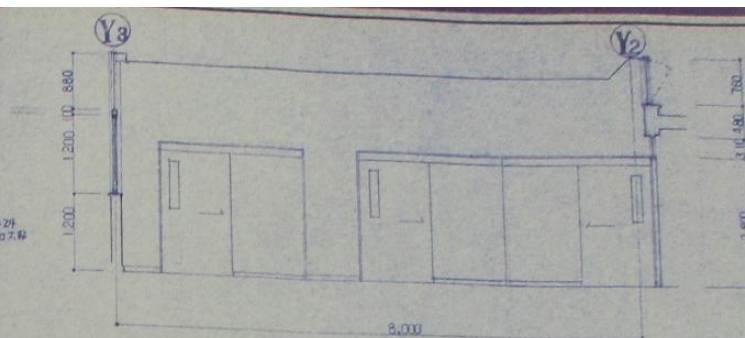


B

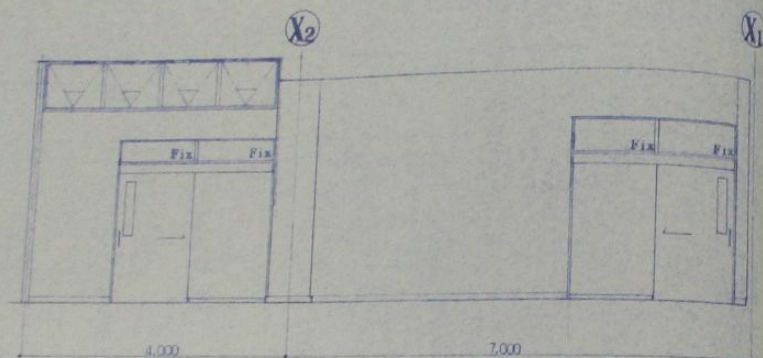


C

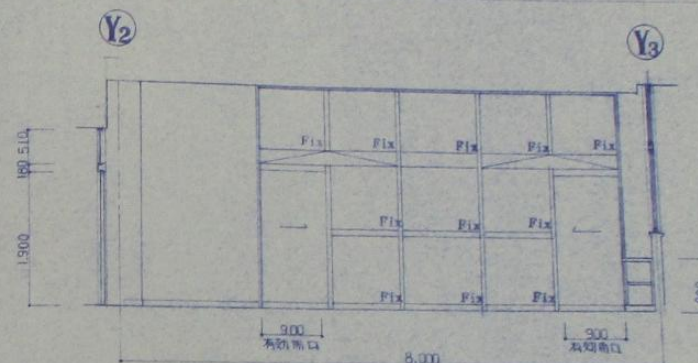


D

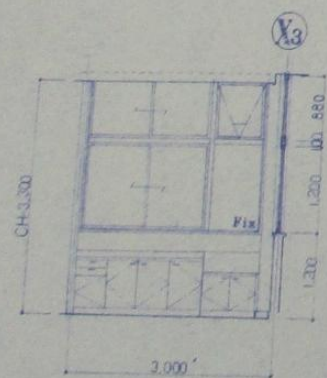


A

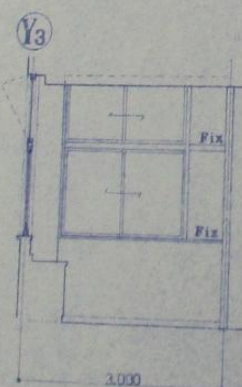


B

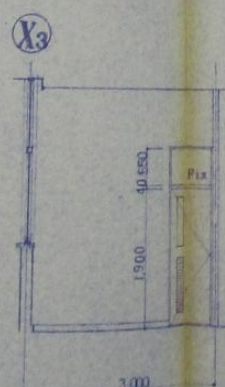



C

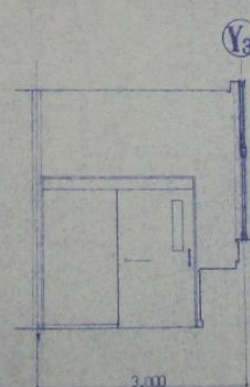


D

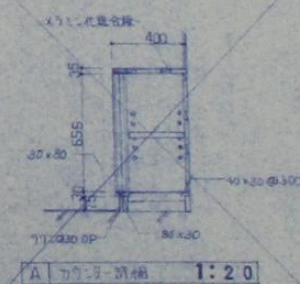




図面番号	日記		設計年月日	工事名称 (仮称)吹上町保健センター新築工事		—2	
				図面名称	図尺		
				千代田建設会社・新築	図 面 図		1:50

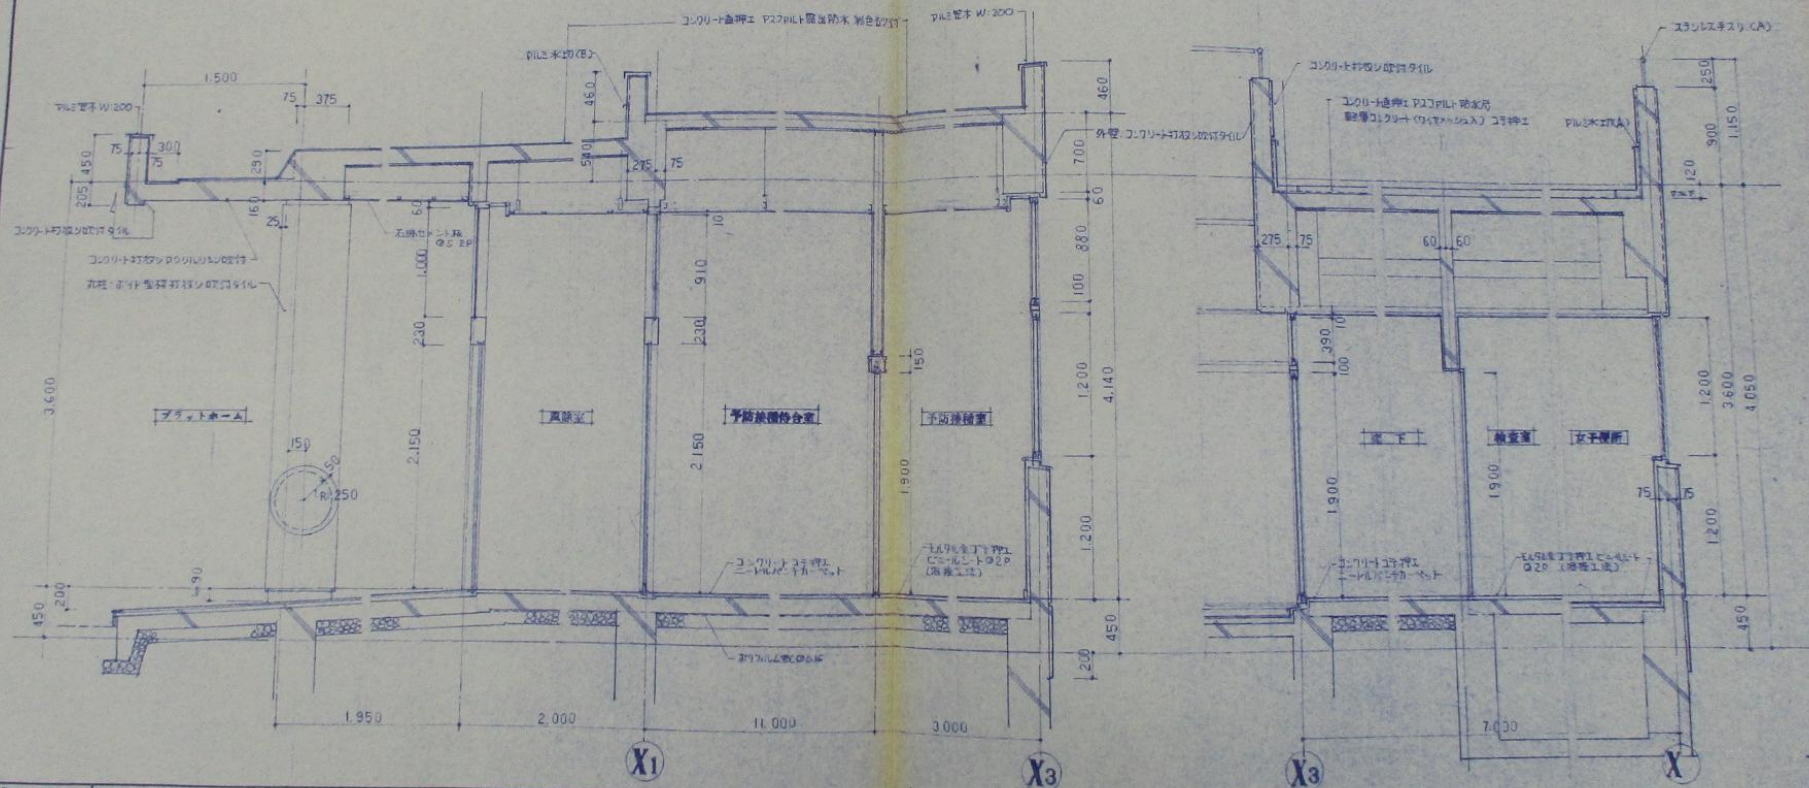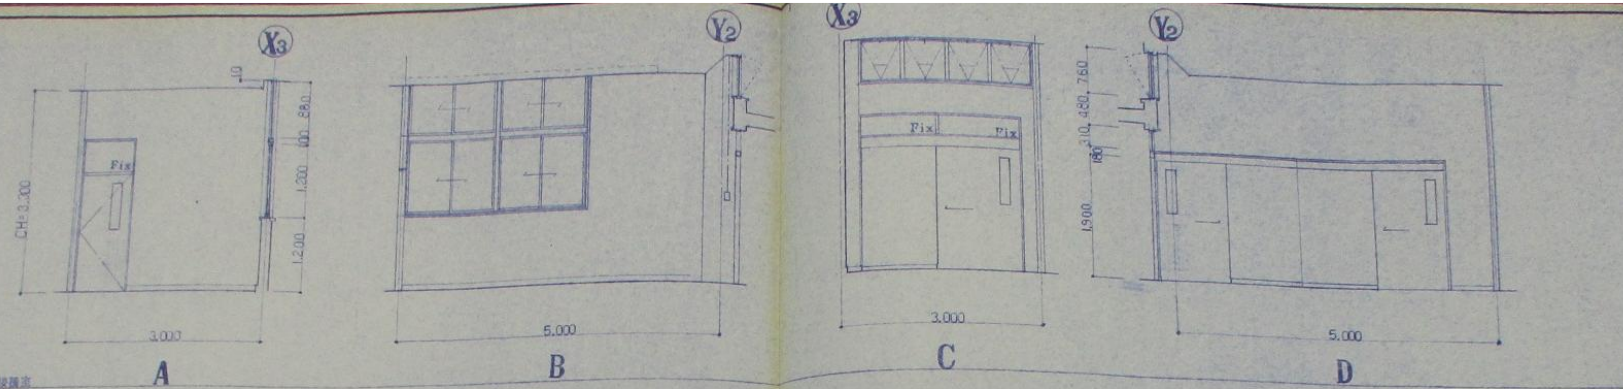


図面番号	記号	設計年月日	工事名称 (仮称)吹上可保健センター新築工事	—21
			図面名称 風廊 調理室 食事室 居間 浴室 トイレ 洗面所 廊下 玄関	
			縮尺 1:50 1:30	

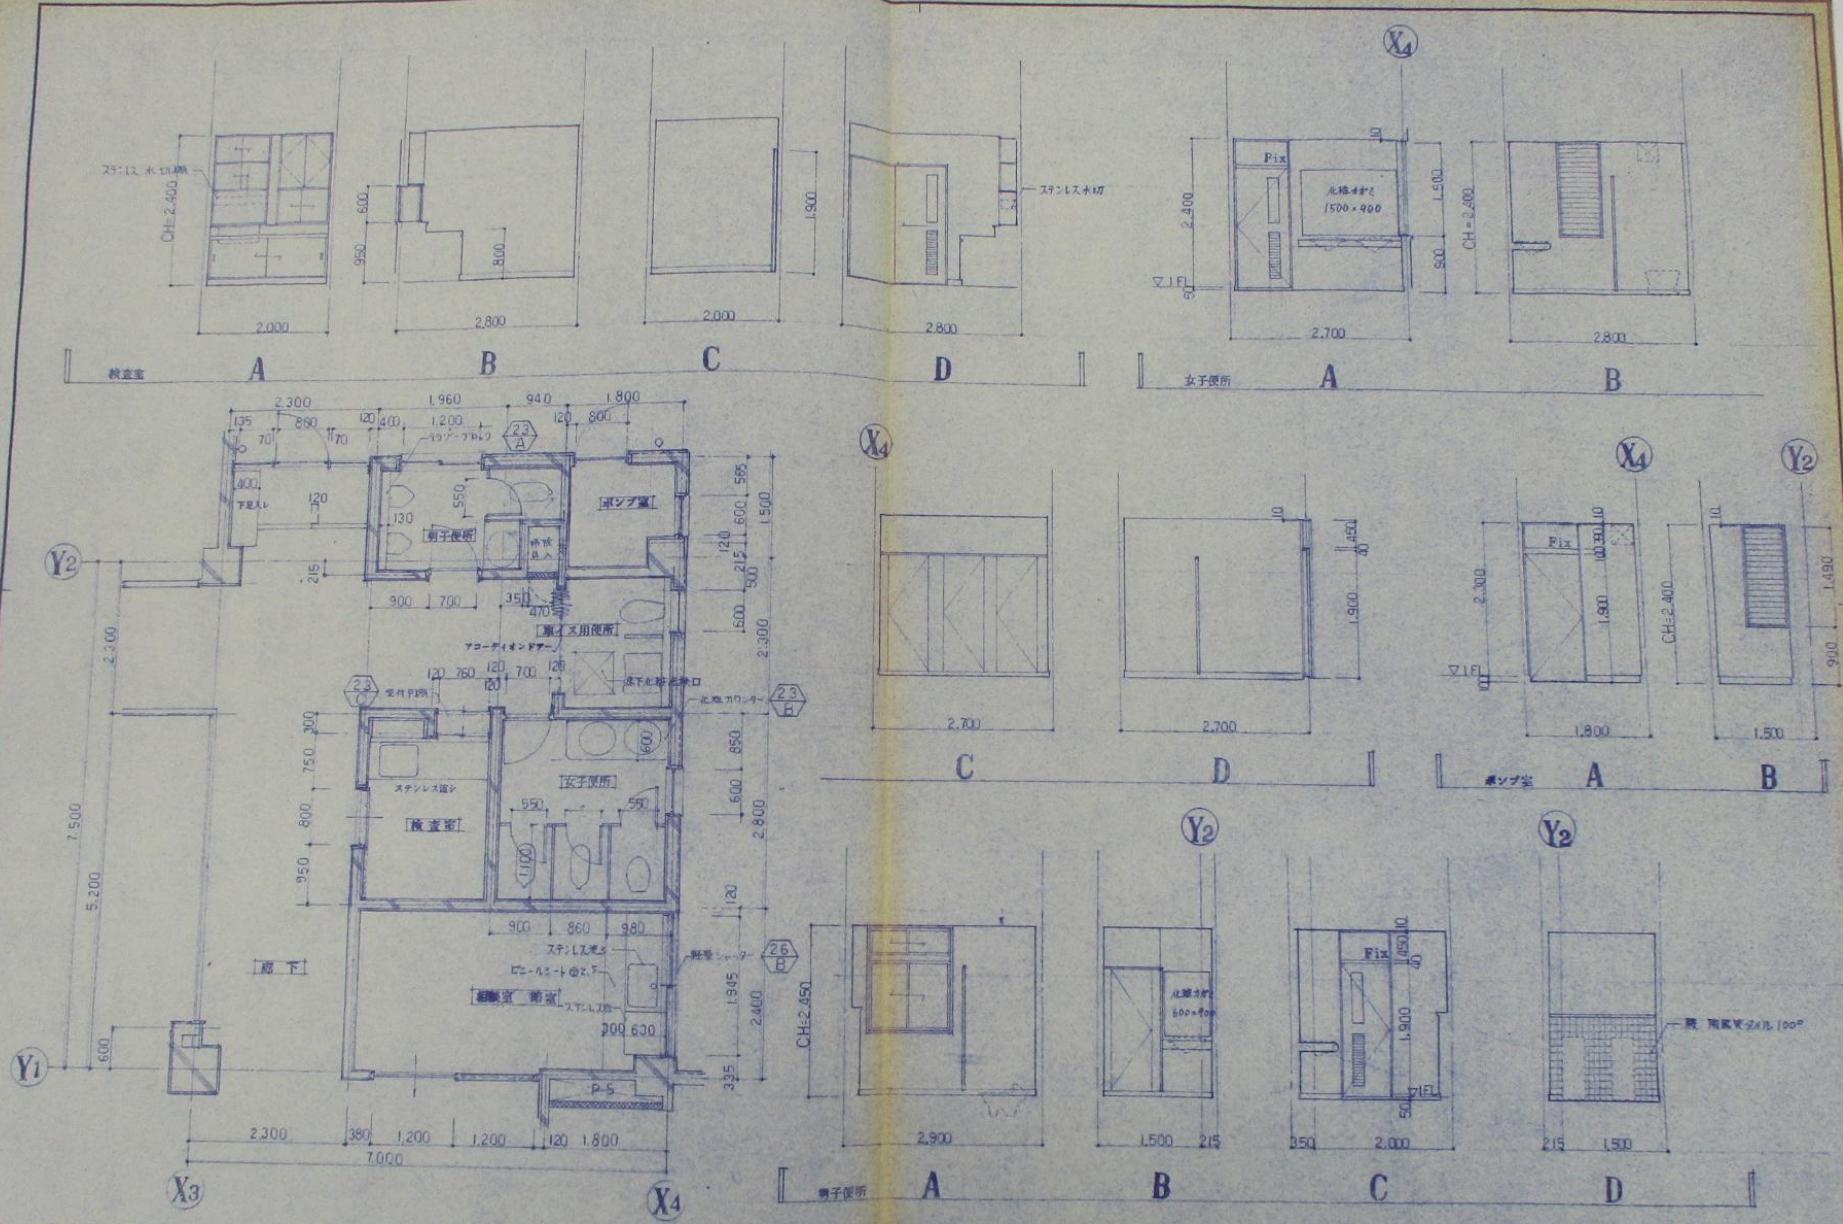


管理番号	記号		設計年月日	工事名称 (仮称) 吹上町保健センター新築工事	縮尺 1:50
				図面名称 検査室、女子便所、男子便所、更衣室、待合室、受付、相談室、授乳室、産後ケア室、産後ケア待合室、産後ケア相談室、産後ケア授乳室	
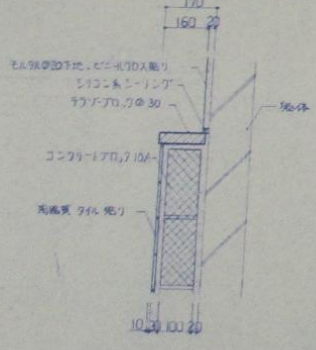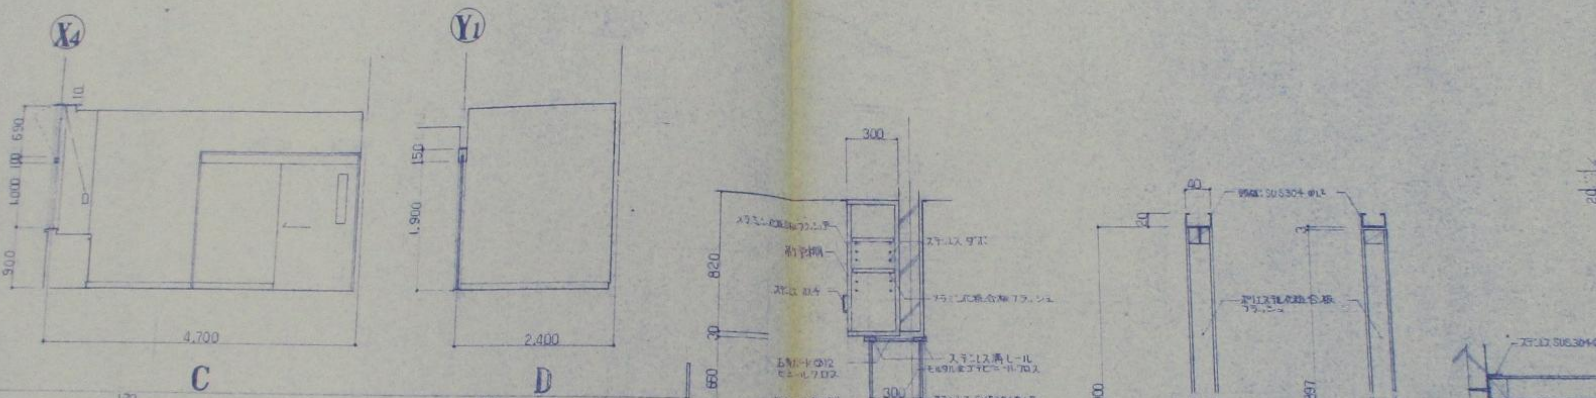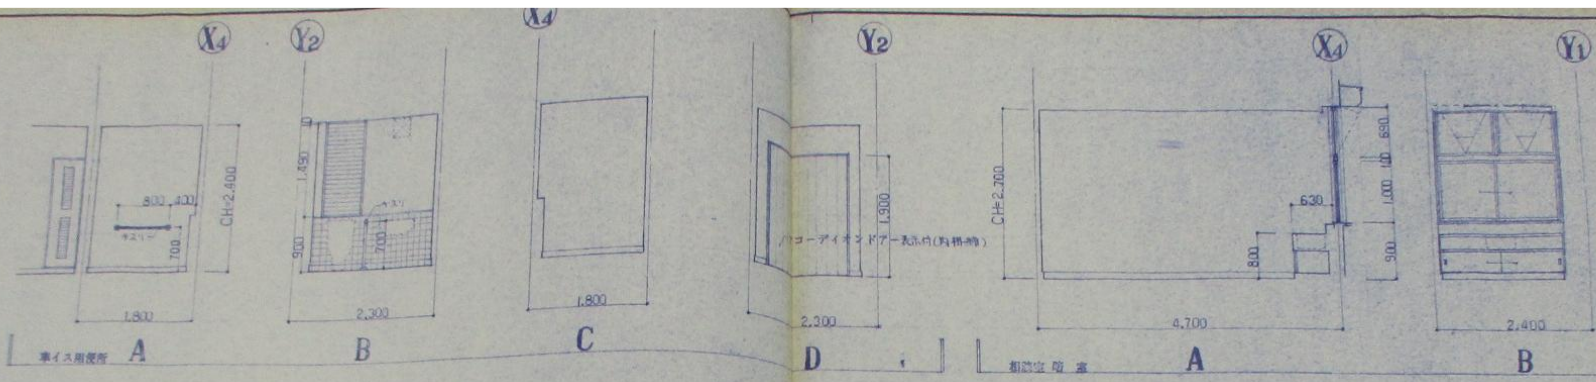


A 洗車機部分の断面 1:10

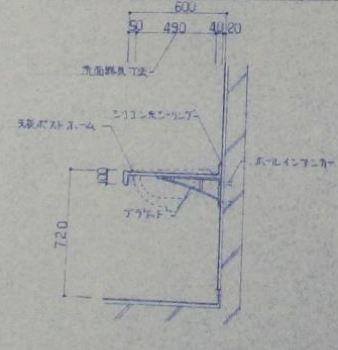

B 化粧カウンター 1:20



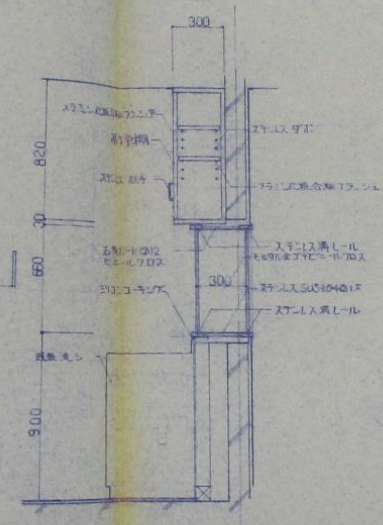


C 洗車機部分の断面 1:20

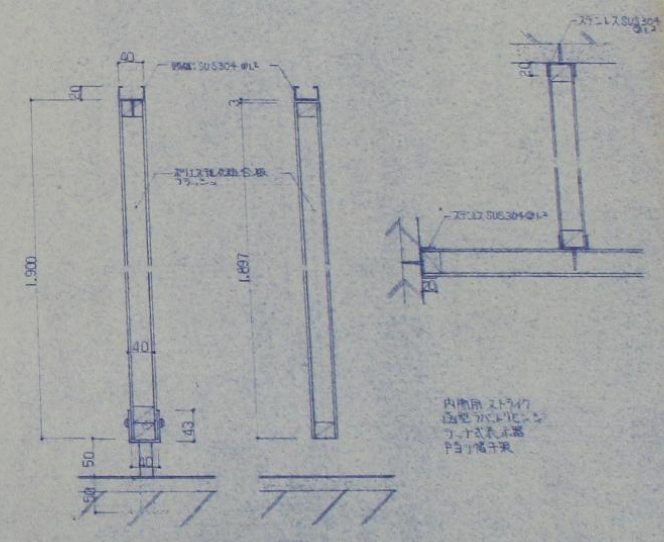












D 洗車機部分の断面 1:50

整理番号	記号	設計年月日	工事名称 (仮称) 吹上可保健康センター新築工事	図尺
			図面名称 車イス用便所 相談室 廊下 待合室 洗車機	1:50
				—23

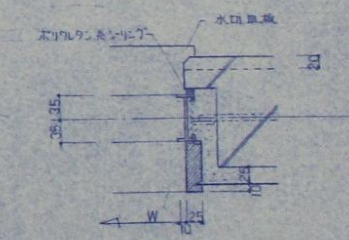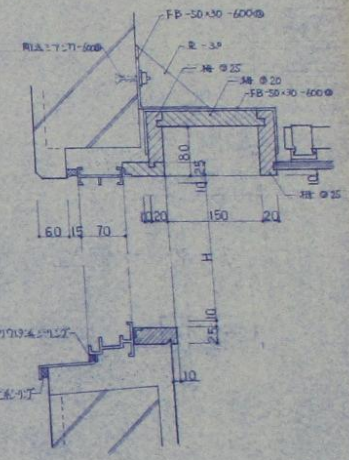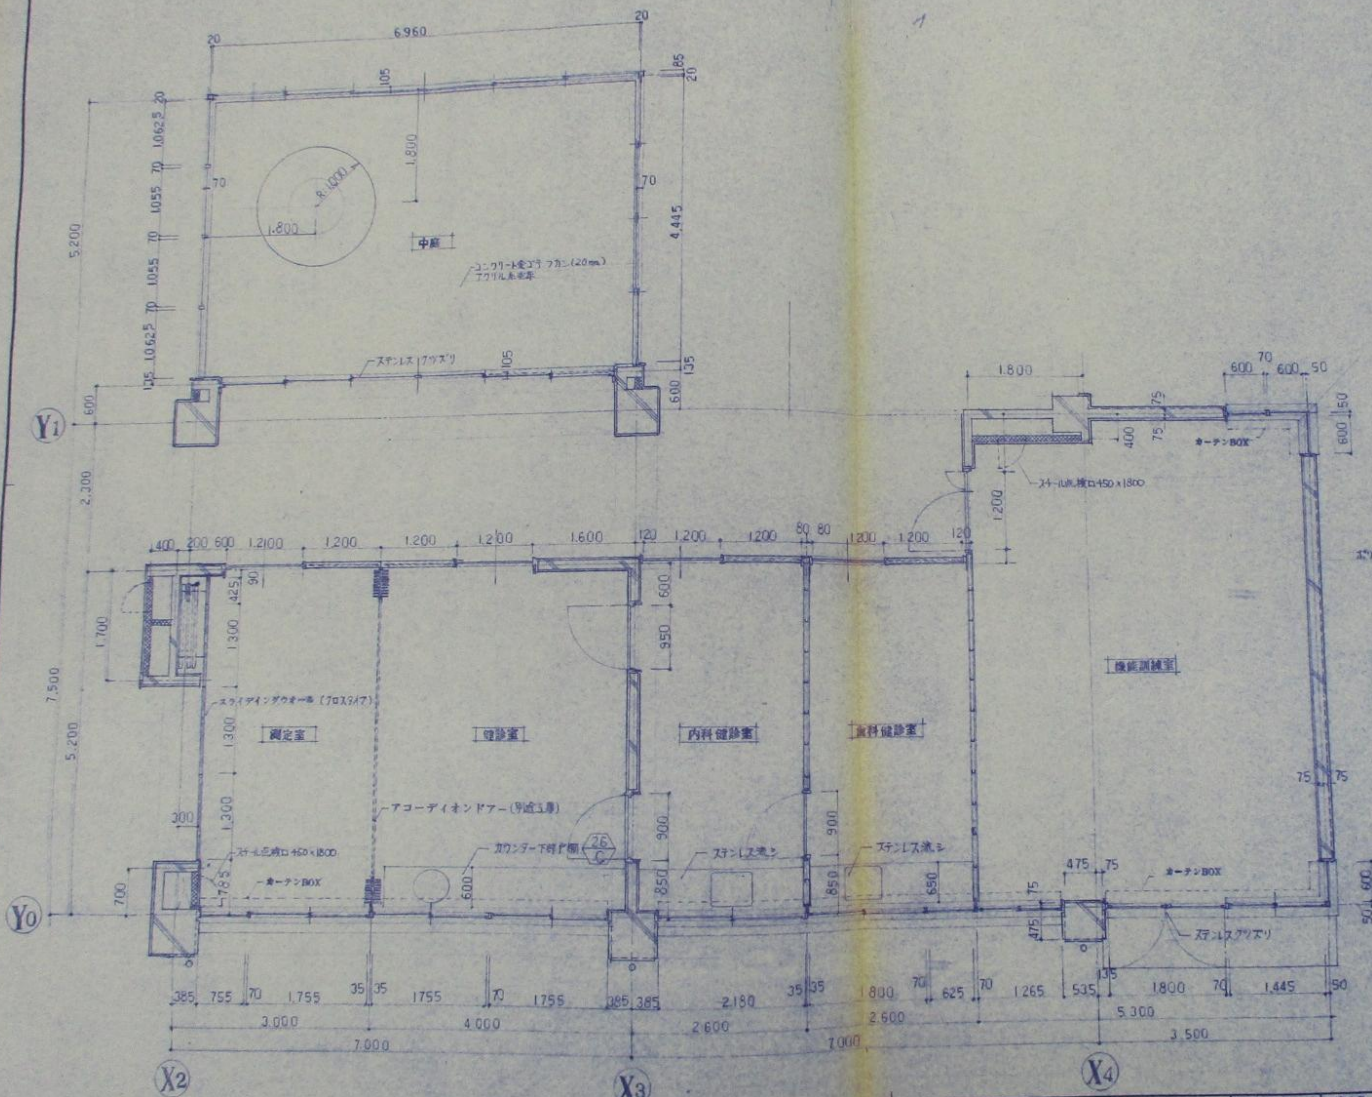


図面 1:5

図面番号	註記		設計年月日	工事名称 (仮称) 次上町保健センター新築工事
				図面名称 測定室 健診室 検体採取室 平面 詳細図
				縮尺 1:5 1:50

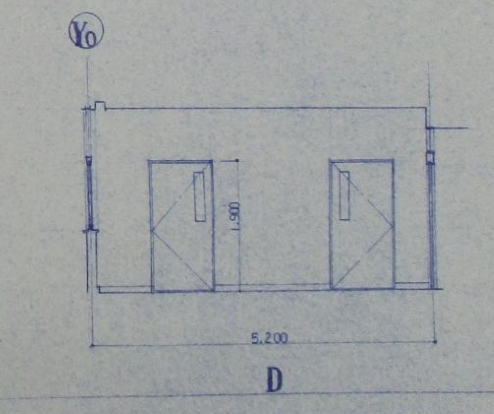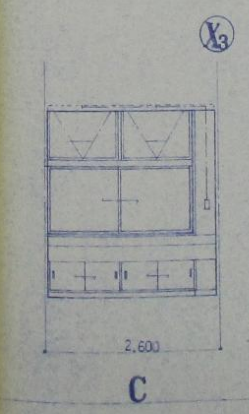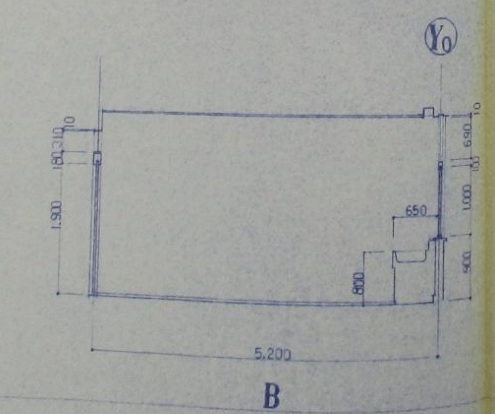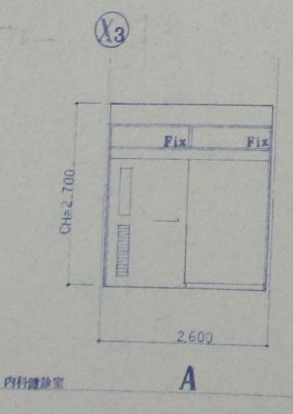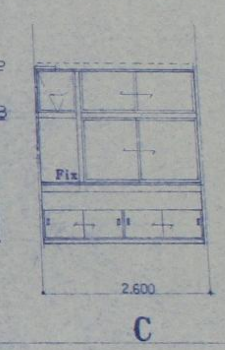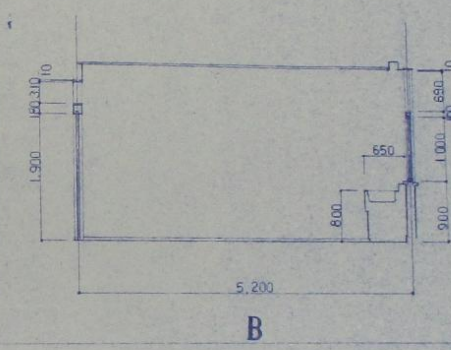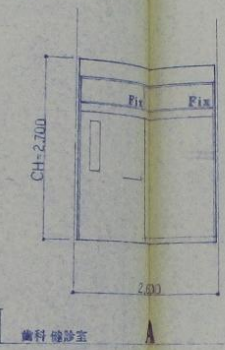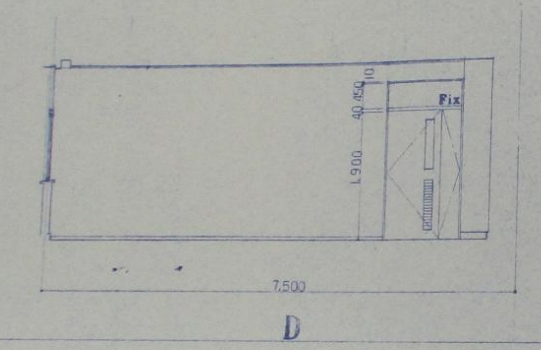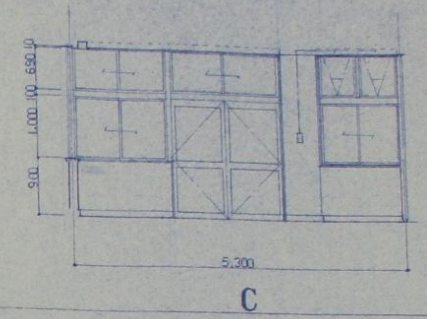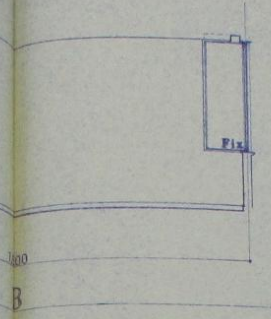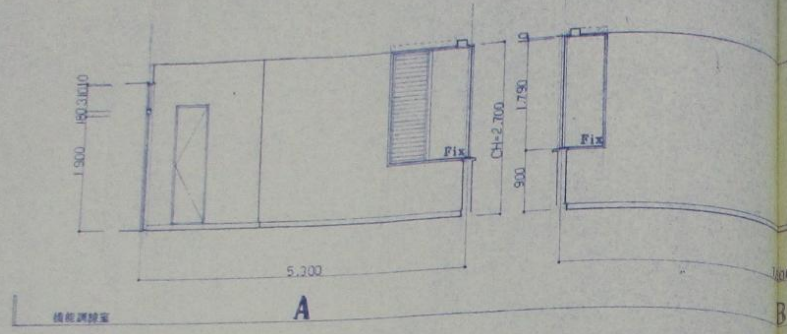


図面番号	図記		設計年月日	工事名称 (仮称)吹上町保健センター新築工事	図尺 1:50
				図面名称 機能診断室 歯科検診室 内科検診室	

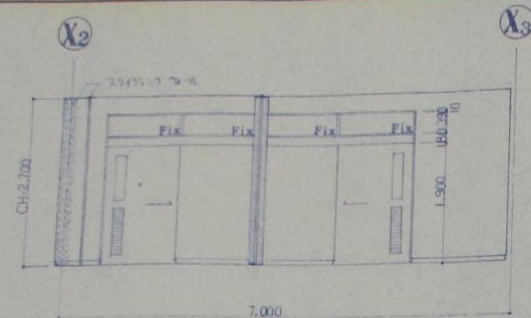


測定室 機砂室


A

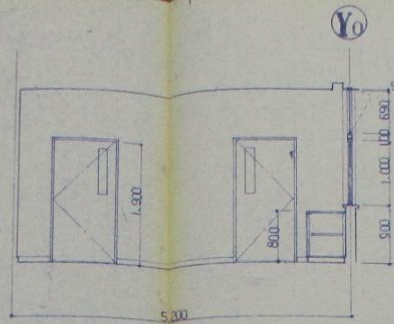


B

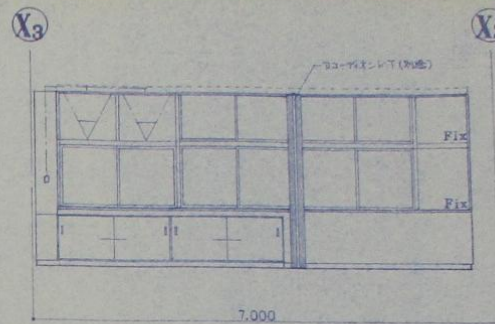


C

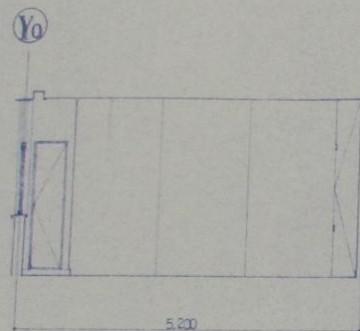



D

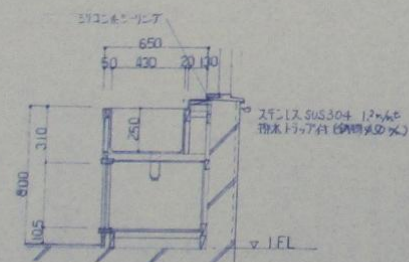

A ステンレス 鉄筋 1:20


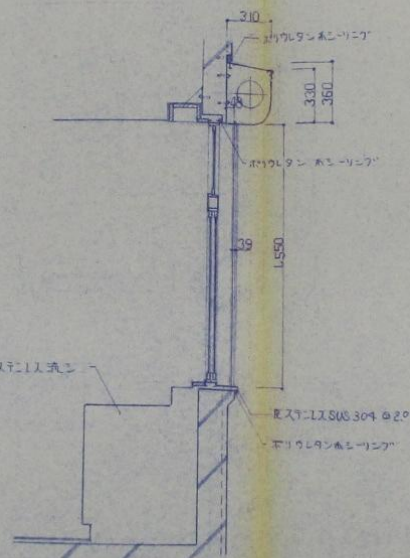


B 縦断面 1:20

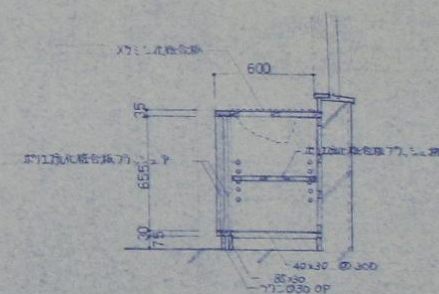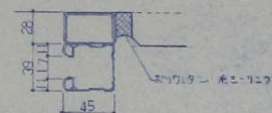


C 縦断面 1:20

製図番号	日記	設計年月日	工事名称	縮尺
			(仮称)吹上町保健センター新築工事	1:50
			図面名称	1:20
			測定室・機砂室	
			展開図	
			縦断面図	

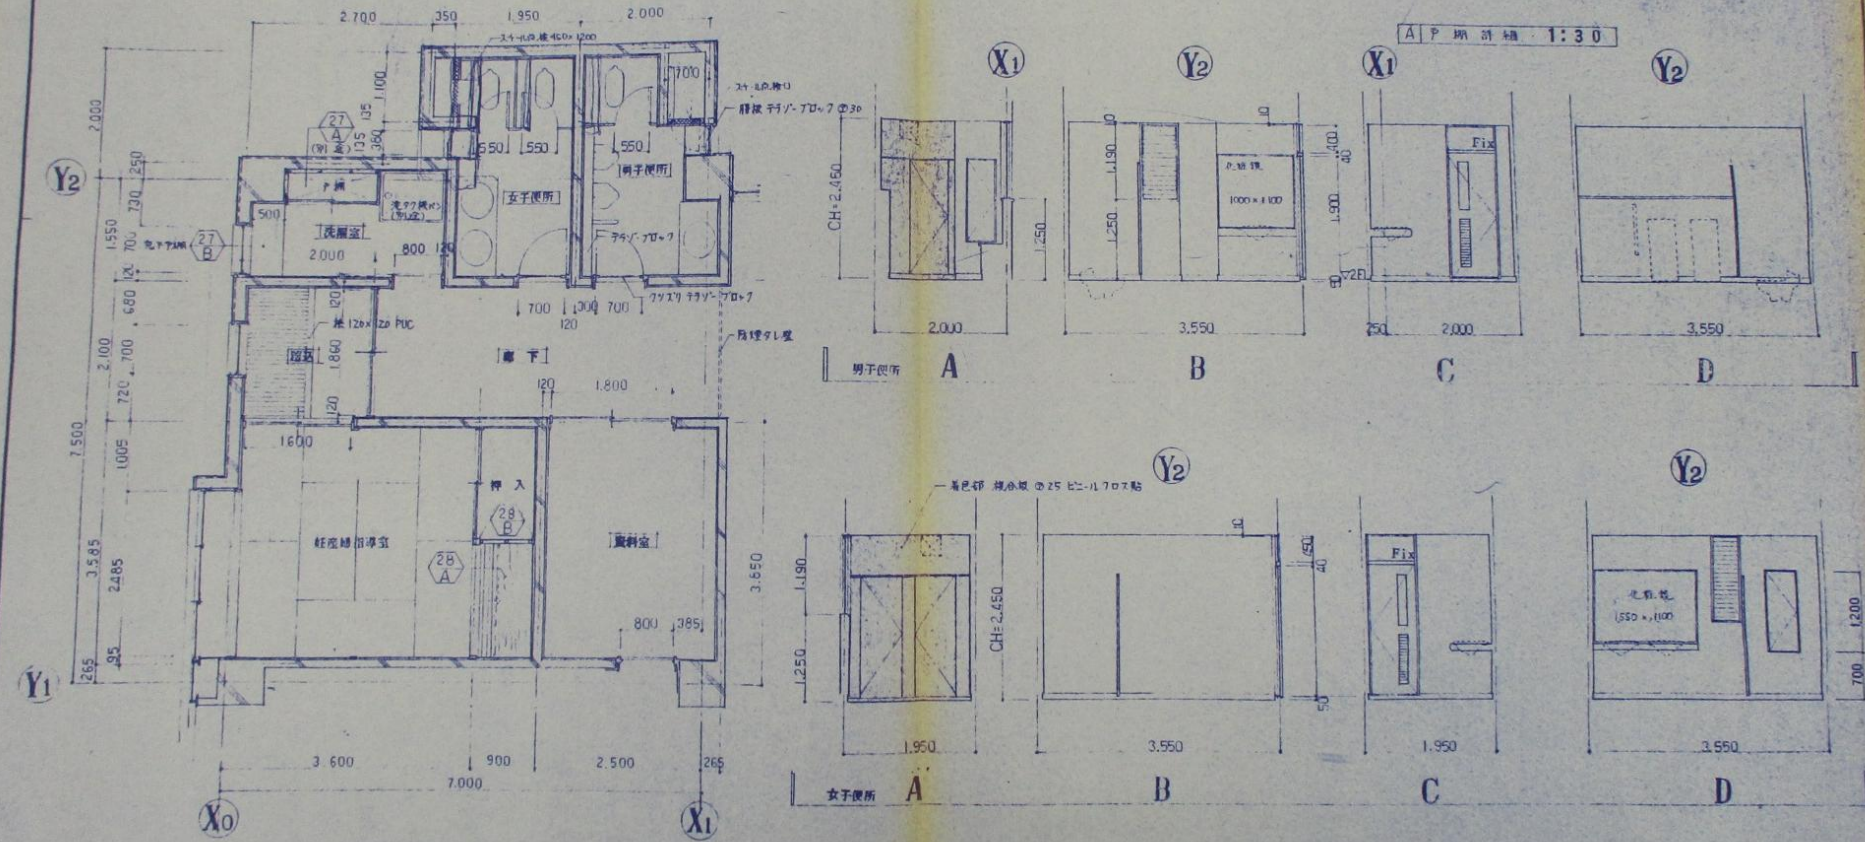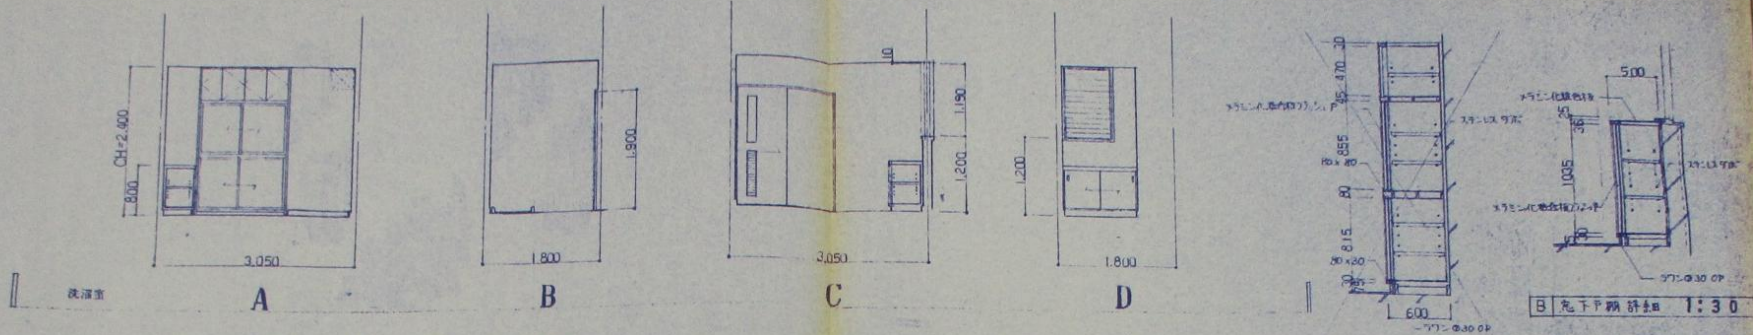


整理番号	註記	設計年月日	工事名称	図面名称	縮尺
			(仮称)吹上町保健センター新築工事	平面詳細図	1:50
				男子便所	
				女子便所	

X₀

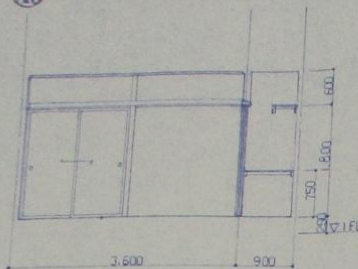


経緯指導室

A

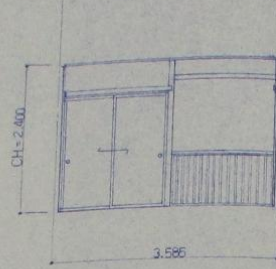


B

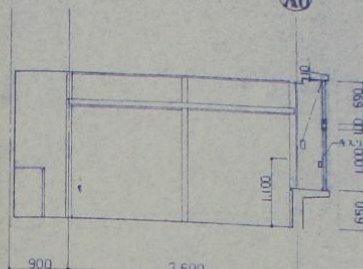


C

X₀

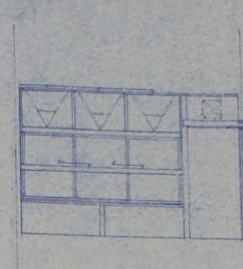


D


X₀

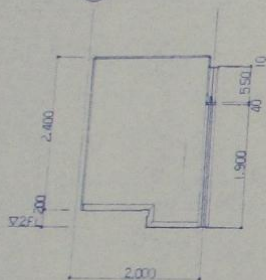

A

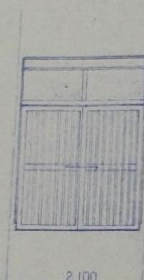


B

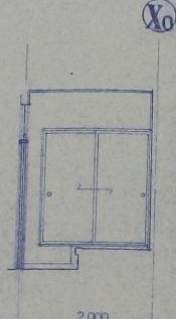


C

X₀

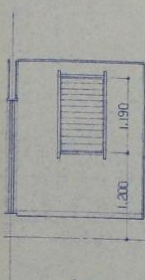


D

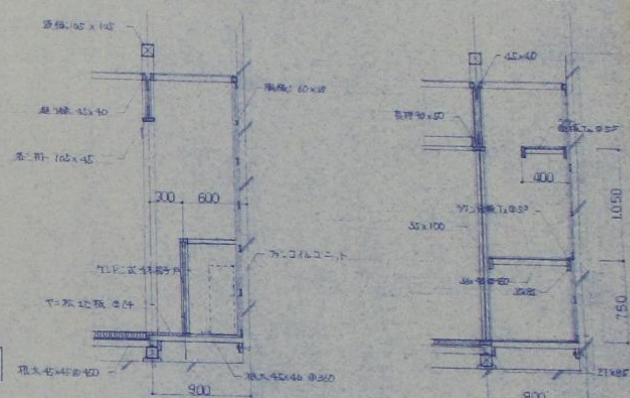


A 令風機置場網計 1:30

B 井入L細計 1:30

X₁

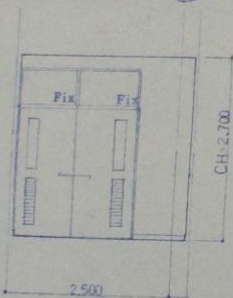


A

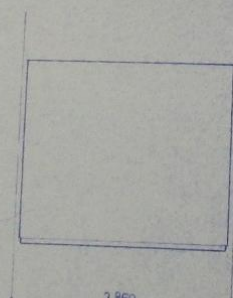


B

X₁

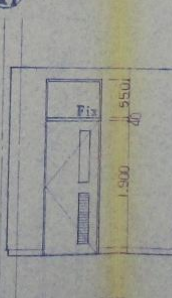

C








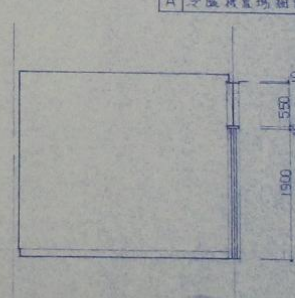


D




C 梁梁高直室110-9-4746 1:30

整理番号	図記	設計年月日	工事名称 (仮称)吹上可保健センター新築工事	縮尺 1:50	—28
			図面名称 経緯指導室	展開図	
			資料室 縮尺		

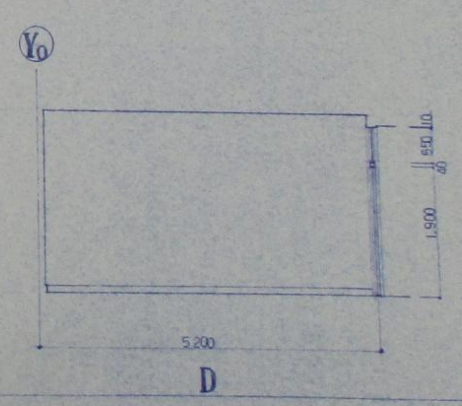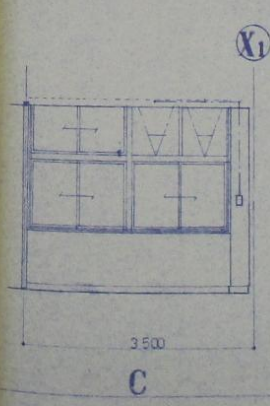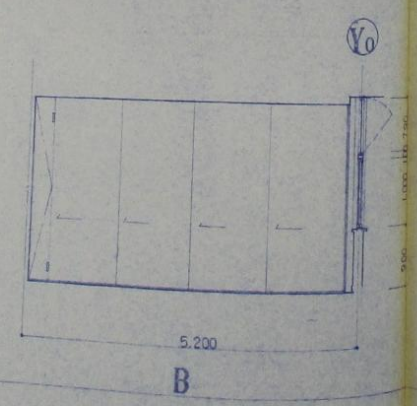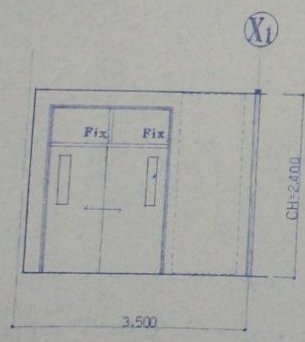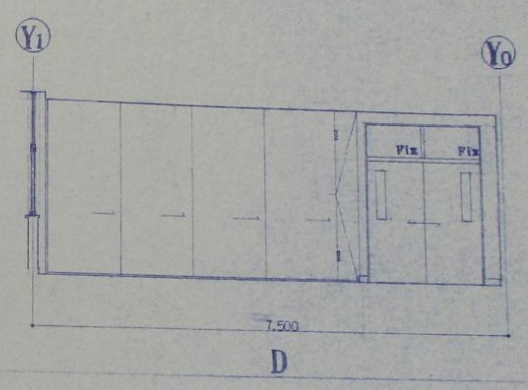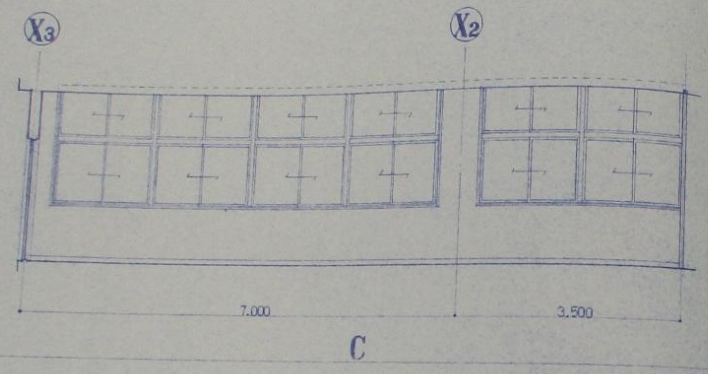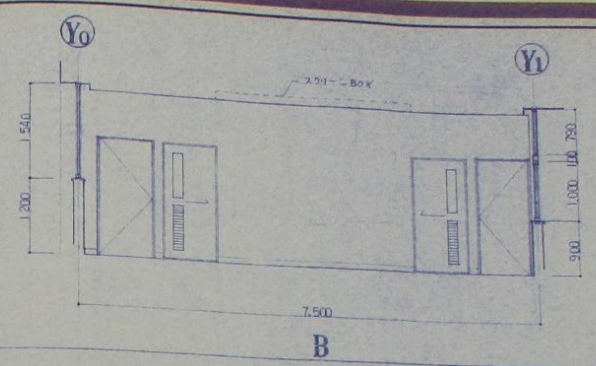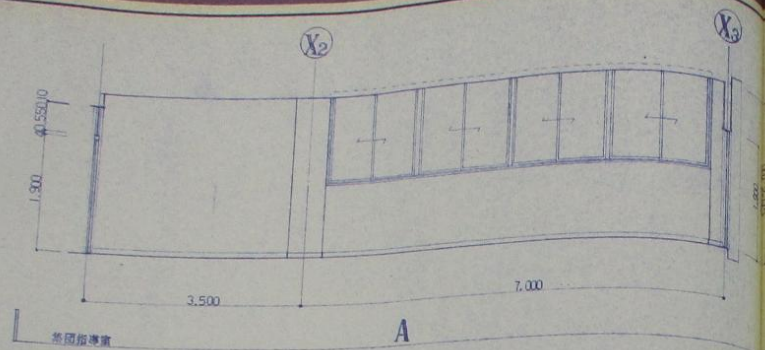


整理番号	註記


設計年月日	工事名称 (仮称) 吹上可保健センター新築工事	縮尺 1:50
図面名称	集団指導室 小会議室 展開図	

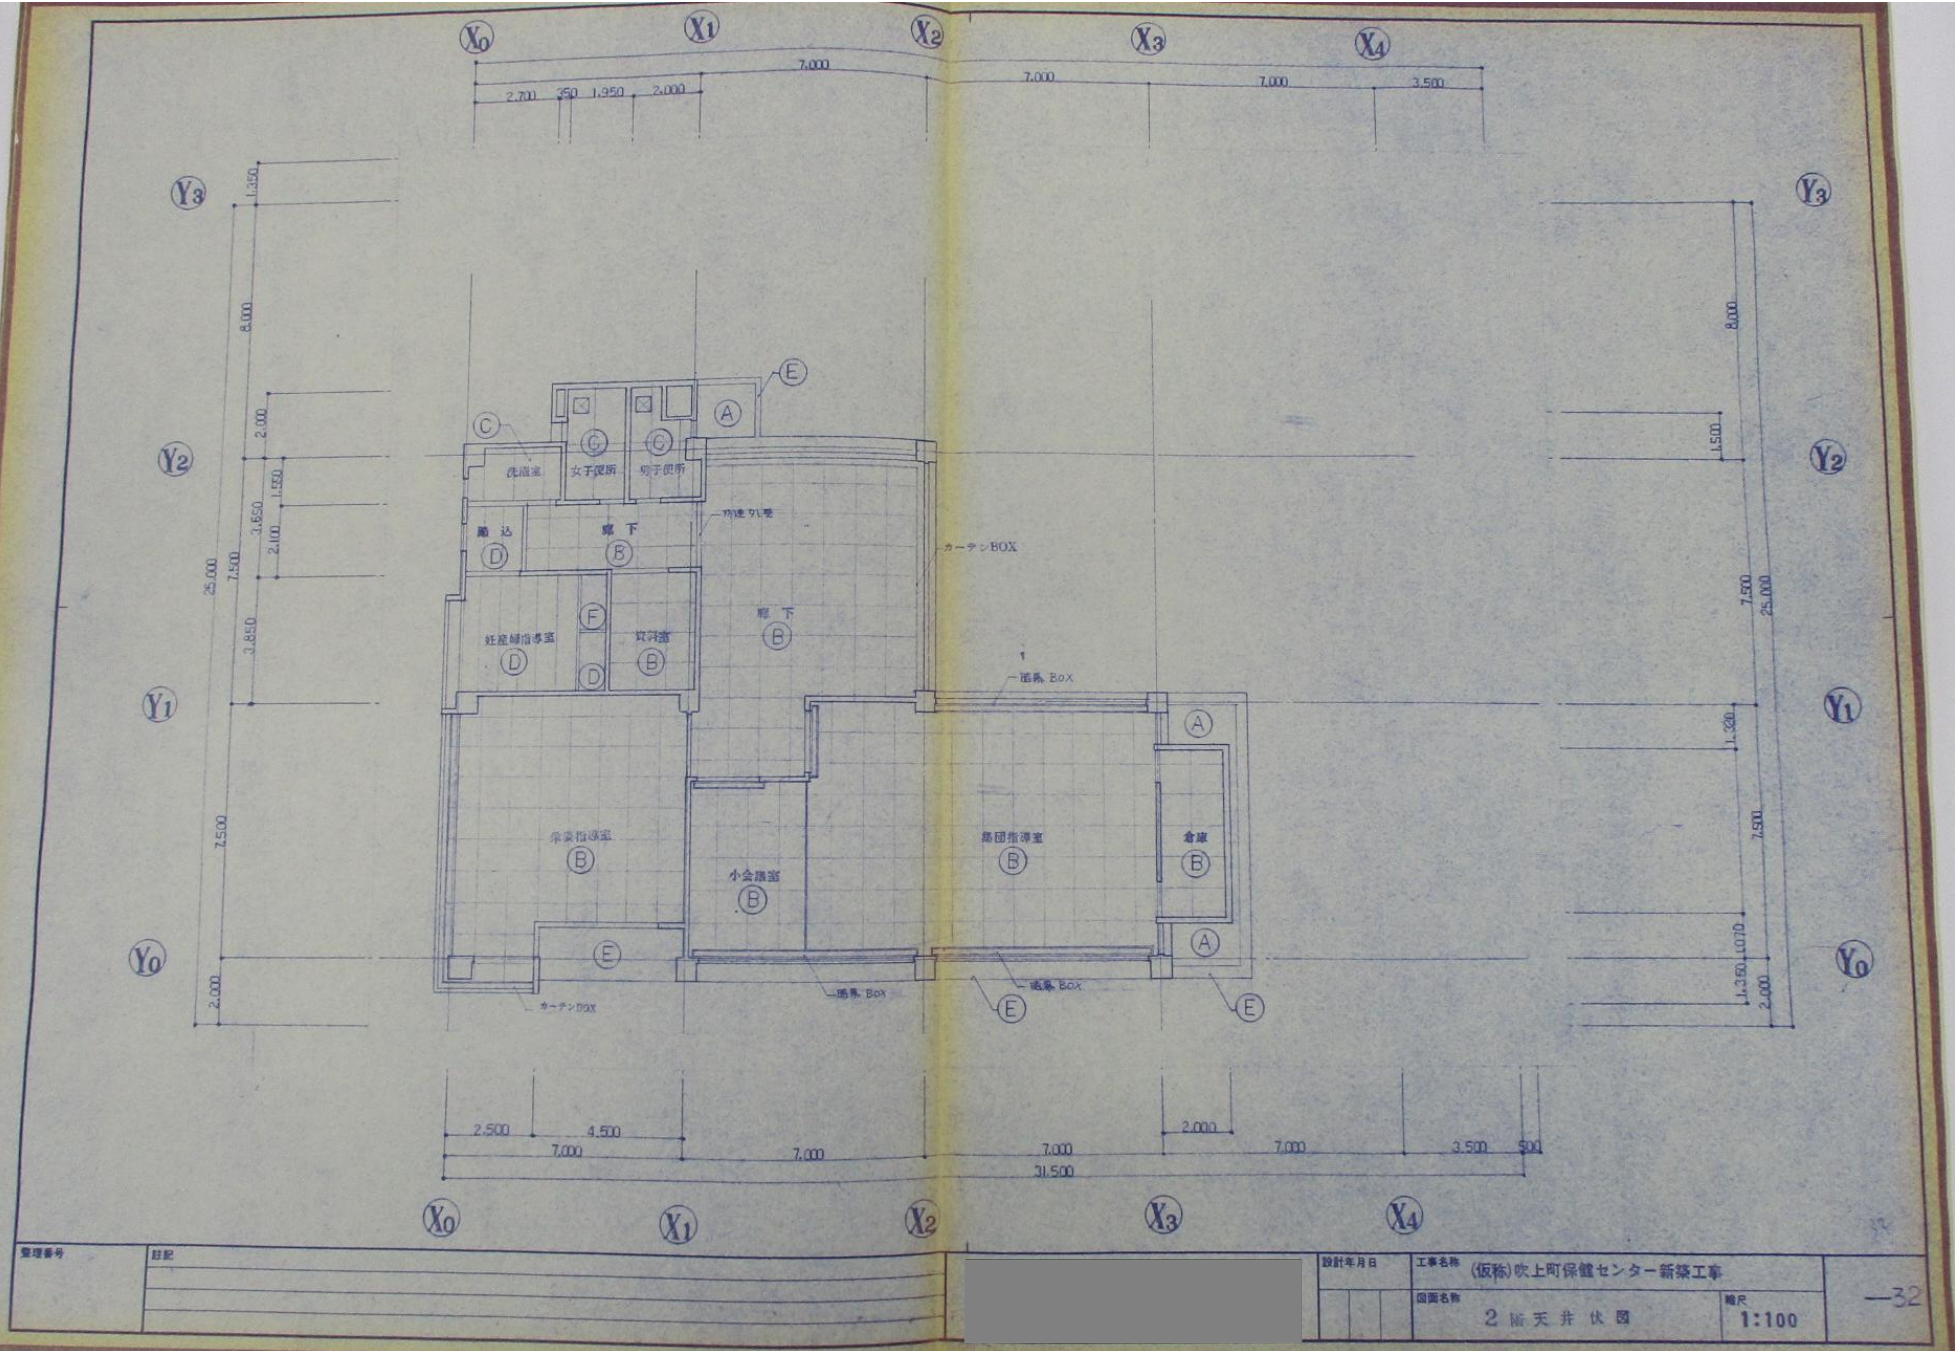


整理番号	日付		設計年月日	工事名称 (仮称)吹上町保健センター新築工事		縮尺 1:100	—32
				図面名称 2 衛生井伏図			

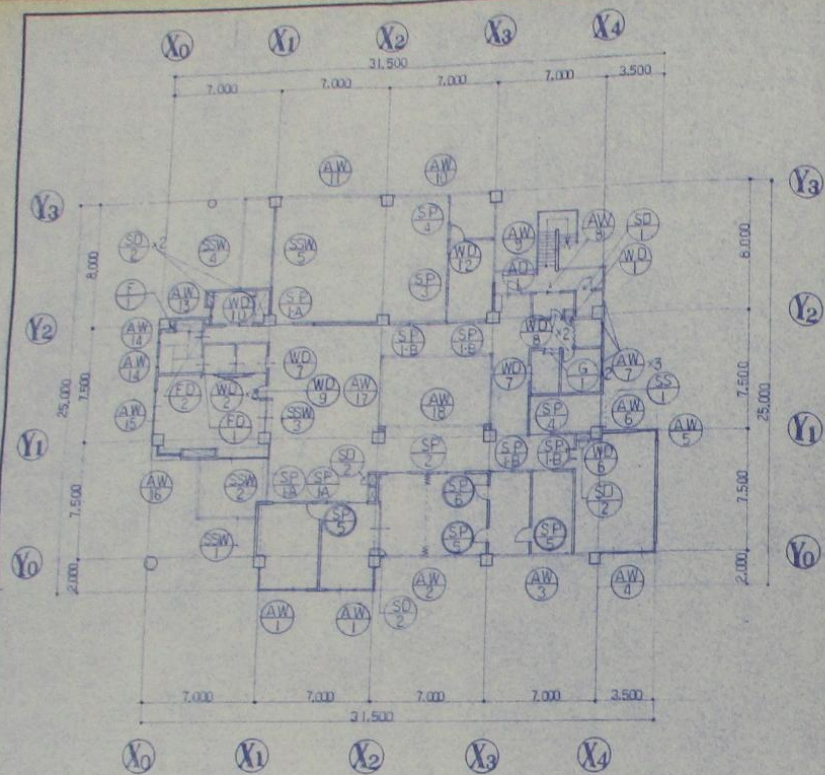

1階 器具カープラン

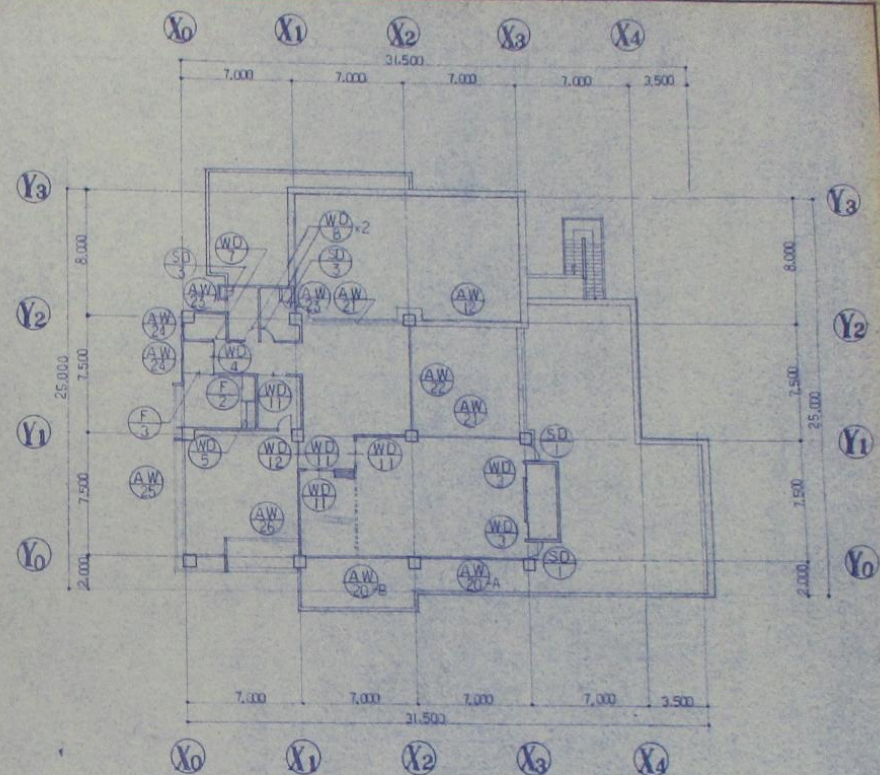

2階 器具カープラン














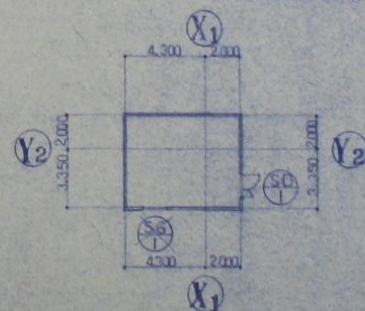


3階 器具カープラン


図面番号 	日付 		設計年月日 工事名称 (仮称) 吹上町保健センター新築工事 図面名称 建 具 カ ー プ ラ ン	縮尺 1:200 -33
----------	--------	--	--	-----------------

名称数量 SSW 1		SSW 2	
図面	ラミ油断熱シロアリ (パイプ・ワン・アン・スリット) 材質見込 プレミアルライト 130 断熱材 100 網子 ビヤ・ラ・断熱材 130 ソノ他 フロート 50 金物 シリカー・本断熱材・ドレーン 箇所備考 センサー・センサー (1次側電源供給は電気工事)	ラミ油断熱シロアリ 材質見込 プレミアルライト A側 100 B側 130 網子 ビヤ・ラ・断熱材 130 ソノ他 フロート 50 金物 シリカー・本断熱材・シリカー・ガラス断熱材 自動断熱材	ラミ油断熱シロアリ 材質見込 プレミアルライト 130 網子 ビヤ・ラ・断熱材 130 ソノ他 フロート 50 金物 シリカー・本断熱材・シリカー・ガラス断熱材 自動断熱材
図面	SSW 3	SSW 4	SSW 5
図面	ラミ油断熱シロアリ 材質見込 スリット 100 網子 フロート 50 金物 シリカー・ガラス断熱材・断熱材一式 箇所備考 断熱材一式 (1次側電源供給は電気工事)	ラミ油断熱シロアリ 材質見込 プレミアルライト 130 断熱材 100 網子 ビヤ・ラ・断熱材 130 ソノ他 フロート 50 金物 シリカー・本断熱材・シリカー・ガラス断熱材 自動断熱材	ラミ油断熱シロアリ 材質見込 プレミアルライト 130 網子 ビヤ・ラ・断熱材 130 ソノ他 フロート 50 金物 シリカー・本断熱材・シリカー・ガラス断熱材 自動断熱材
図面	AW 2	AW 3	AW 4
図面	ラミ油断熱シロアリ 材質見込 プレミアルライト 70 網子 フロート 50 金物 シリカー・本断熱材・シリカー・ガラス断熱材 自動断熱材	ラミ油断熱シロアリ 材質見込 プレミアルライト 70 網子 フロート 50 金物 シリカー・本断熱材・シリカー・ガラス断熱材 自動断熱材	ラミ油断熱シロアリ 材質見込 プレミアルライト 70 網子 フロート 50 金物 シリカー・本断熱材・シリカー・ガラス断熱材 自動断熱材
図面	AW 5	AW 6	AW 7
図面	AW 8	AW 9	AW 10
図面	AW 11	AW 12	AW 13
図面	AW 14	AW 15	AW 16
図面	AW 17	AW 18	AW 19
図面	AW 20	AW 21	AW 22
図面	AW 23	AW 24	AW 25

名称数量 (AW) 4 × 1 要図	要図	要図	要図	要図	要図
種類 固定窓付2重引き出し内開き窓 材質見込 アルミサッシ処理 70 硝子 鋼板透明 6.8 Fix 層間入型板 6.8 金物 附属金物一式、四角アングル、木切板、排塵ブレーター 箇所備考 性能測定室	種類 固定窓付2重引き出し内開き窓 材質見込 アルミサッシ処理 70 硝子 鋼板透明 6.8 Fix 層間入型板 6.8 金物 附属金物一式、四角アングル、木切板、排塵ブレーター 箇所備考 性能測定室	種類 ランマ外付2重窓 材質見込 アルミサッシ処理 70 硝子 鋼板透明 6.8 金物 附属金物一式、四角アングル、木切板、排塵ブレーター 箇所備考 性能測定室	種類 ランマ外付2重窓 材質見込 アルミサッシ処理 70 硝子 鋼板透明 6.8 金物 附属金物一式、四角アングル、木切板、排塵ブレーター 箇所備考 性能測定室	種類 固定窓付2重引き出し内開き窓 材質見込 アルミサッシ処理 70 硝子 鋼板透明 6.8 Fix 層間入型板 6.8 金物 附属金物一式、四角アングル、木切板、排塵ブレーター 箇所備考 性能測定室	種類 固定窓付2重引き出し内開き窓 材質見込 アルミサッシ処理 70 硝子 鋼板透明 6.8 Fix 層間入型板 6.8 金物 附属金物一式、四角アングル、木切板、排塵ブレーター 箇所備考 性能測定室
名称数量 (AW) 9 × 1 要図	要図	要図	要図	要図	要図
種類 1重引き出し1重外付2重窓 材質見込 アルミサッシ処理 70 硝子 鋼板透明 6.8 金物 附属金物一式、四角アングル、木切板、排塵ブレーター 箇所備考 性能測定室	種類 1重引き出し1重外付2重窓 材質見込 アルミサッシ処理 70 硝子 鋼板透明 6.8 金物 附属金物一式、四角アングル、木切板、排塵ブレーター 箇所備考 性能測定室	種類 1重引き出し1重外付2重窓 材質見込 アルミサッシ処理 70 硝子 鋼板透明 6.8 金物 附属金物一式、四角アングル、木切板、排塵ブレーター 箇所備考 性能測定室	種類 1重引き出し1重外付2重窓 材質見込 アルミサッシ処理 70 硝子 鋼板透明 6.8 金物 附属金物一式、四角アングル、木切板、排塵ブレーター 箇所備考 性能測定室	種類 1重引き出し1重外付2重窓 材質見込 アルミサッシ処理 70 硝子 鋼板透明 6.8 金物 附属金物一式、四角アングル、木切板、排塵ブレーター 箇所備考 性能測定室	種類 1重引き出し1重外付2重窓 材質見込 アルミサッシ処理 70 硝子 鋼板透明 6.8 金物 附属金物一式、四角アングル、木切板、排塵ブレーター 箇所備考 性能測定室
名称数量 (AW) 12 × 1 要図	要図	要図	要図	要図	要図
種類 外付ランマ 材質見込 アルミサッシ処理 硝子 鋼板透明 6.8 金物 附属金物一式、四角アングル、木切板、排塵ブレーター 箇所備考 性能測定室	種類 外付ランマ 材質見込 アルミサッシ処理 硝子 鋼板透明 6.8 金物 附属金物一式、四角アングル、木切板、排塵ブレーター 箇所備考 性能測定室	種類 外付ランマ 材質見込 アルミサッシ処理 硝子 鋼板透明 6.8 金物 附属金物一式、四角アングル、木切板、排塵ブレーター 箇所備考 性能測定室	種類 外付ランマ 材質見込 アルミサッシ処理 硝子 鋼板透明 6.8 金物 附属金物一式、四角アングル、木切板、排塵ブレーター 箇所備考 性能測定室	種類 外付ランマ 材質見込 アルミサッシ処理 硝子 鋼板透明 6.8 金物 附属金物一式、四角アングル、木切板、排塵ブレーター 箇所備考 性能測定室	種類 外付ランマ 材質見込 アルミサッシ処理 硝子 鋼板透明 6.8 金物 附属金物一式、四角アングル、木切板、排塵ブレーター 箇所備考 性能測定室
数量 単位 備考	数量 単位 備考	数量 単位 備考	数量 単位 備考	数量 単位 備考	数量 単位 備考
設計年月日 工事名称 (仮称) 吹上町保健センター新築工事 図面名称 器具表 2 縮尺 1:50	

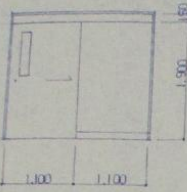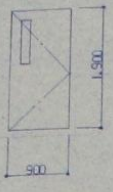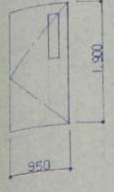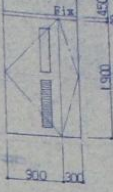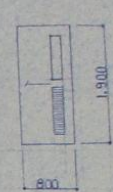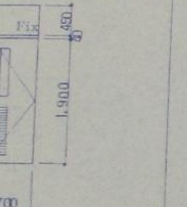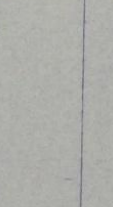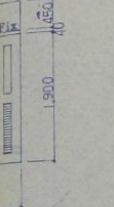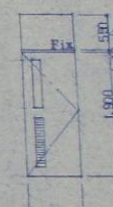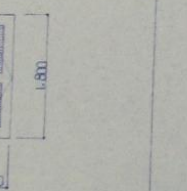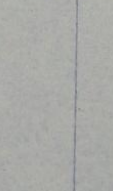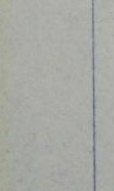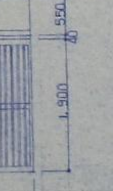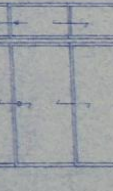名称数量 (SP) 6 × 2 	名称数量 (SP) 5 × 3 	名称数量 (SP) 6 × 1 	名称数量 (WD) 6 × 1 	名称数量 (WD) 3 × 3 
種類 片引スライディングP	種類 片引スライディングP	種類 片引スライディングP	種類 片引スライディングP	種類 片引スライディングP
材質見込 化粧板 150	材質見込 化粧板 80	材質見込 化粧板 80	材質見込 化粧板 80	材質見込 化粧板 80
網子 窓板の4	網子 窓板の4	網子 窓板の4	網子 窓板の4	網子 窓板の4
金物 片引金物一式、木枠、スリ、ビス等	金物 片引金物一式、木枠、スリ、ビス等	金物 片引金物一式、木枠、スリ、ビス等	金物 片引金物一式、木枠、スリ、ビス等	金物 片引金物一式、木枠、スリ、ビス等
図面備考 図面番号	図面備考 図面番号	図面備考 図面番号	図面備考 図面番号	図面備考 図面番号
名称数量 (WD) 8 × 4 	名称数量 (WD) 9 × 1 	名称数量 (WD) 10 × 1 	名称数量 (WD) 11 × 4 	名称数量 (WD) 12 × 2 
種類 片引スライディングP	種類 片引スライディングP	種類 片引スライディングP	種類 片引スライディングP	種類 片引スライディングP
材質見込 化粧板 36	材質見込 化粧板 36	材質見込 化粧板 36	材質見込 化粧板 36	材質見込 化粧板 36
網子 片引金物一式、木枠、スリ、ビス等	網子 片引金物一式、木枠、スリ、ビス等	網子 片引金物一式、木枠、スリ、ビス等	網子 片引金物一式、木枠、スリ、ビス等	網子 片引金物一式、木枠、スリ、ビス等
金物 片引金物一式、木枠、スリ、ビス等	金物 片引金物一式、木枠、スリ、ビス等	金物 片引金物一式、木枠、スリ、ビス等	金物 片引金物一式、木枠、スリ、ビス等	金物 片引金物一式、木枠、スリ、ビス等
図面備考 図面番号	図面備考 図面番号	図面備考 図面番号	図面備考 図面番号	図面備考 図面番号
名称数量 (WD) 1 × 1 	名称数量 (WD) 2 × 3 	名称数量 (WD) 3 × 2 	名称数量 (WD) 4 × 1 	名称数量 (F) 1 × 1 
種類 片引スライディングP	種類 片引スライディングP	種類 片引スライディングP	種類 片引スライディングP	種類 片引スライディングP
材質見込 化粧板 4	材質見込 化粧板 4	材質見込 化粧板 4	材質見込 化粧板 4	材質見込 化粧板 4
網子 片引金物一式、木枠、スリ、ビス等	網子 片引金物一式、木枠、スリ、ビス等	網子 片引金物一式、木枠、スリ、ビス等	網子 片引金物一式、木枠、スリ、ビス等	網子 片引金物一式、木枠、スリ、ビス等
金物 片引金物一式、木枠、スリ、ビス等	金物 片引金物一式、木枠、スリ、ビス等	金物 片引金物一式、木枠、スリ、ビス等	金物 片引金物一式、木枠、スリ、ビス等	金物 片引金物一式、木枠、スリ、ビス等
図面備考 図面番号	図面備考 図面番号	図面備考 図面番号	図面備考 図面番号	図面備考 図面番号
整理番号 目録	整理番号 目録	整理番号 目録	整理番号 目録	整理番号 目録
設計年月日 工事名	設計年月日 工事名	設計年月日 工事名	設計年月日 工事名	設計年月日 工事名
図面名称 建具表 5	図面名称 建具表 5	図面名称 建具表 5	図面名称 建具表 5	図面名称 建具表 5
縮尺 1:50	縮尺 1:50	縮尺 1:50	縮尺 1:50	縮尺 1:50

名称数量	(F2) x 1	(F3) x 1	(F4) x 1	(F5) x 1	(WD5) x 1
要図					
図面	引違い窓	引違い窓	引違い窓	同左	サッシ付格子戸
材質見込	黒子 21	黒面 黒子 24	黒面:ポリエチレン複合板、黒面 黒子 36	同左	鉄 30
部子	黒子スリ、黒子スリ	同左	同左	同左	
金物	黒子スリ、黒子スリ	同左	同左	同左	
箇所備考	経産緑指準	経産緑指準	同左	同左	経産緑指準
名称数量	(G1) x 2	(SS) x 1			
要図					
図面	引違いサッシ	軽量シャッター			
材質見込		スチール 表面エポキシ			
部子	黒子の4				
金物	ステンレスサッシ	ステンレス、ステンレスマグネシウム合金、ステンレス			
箇所備考	検査済	相談室 暗室			

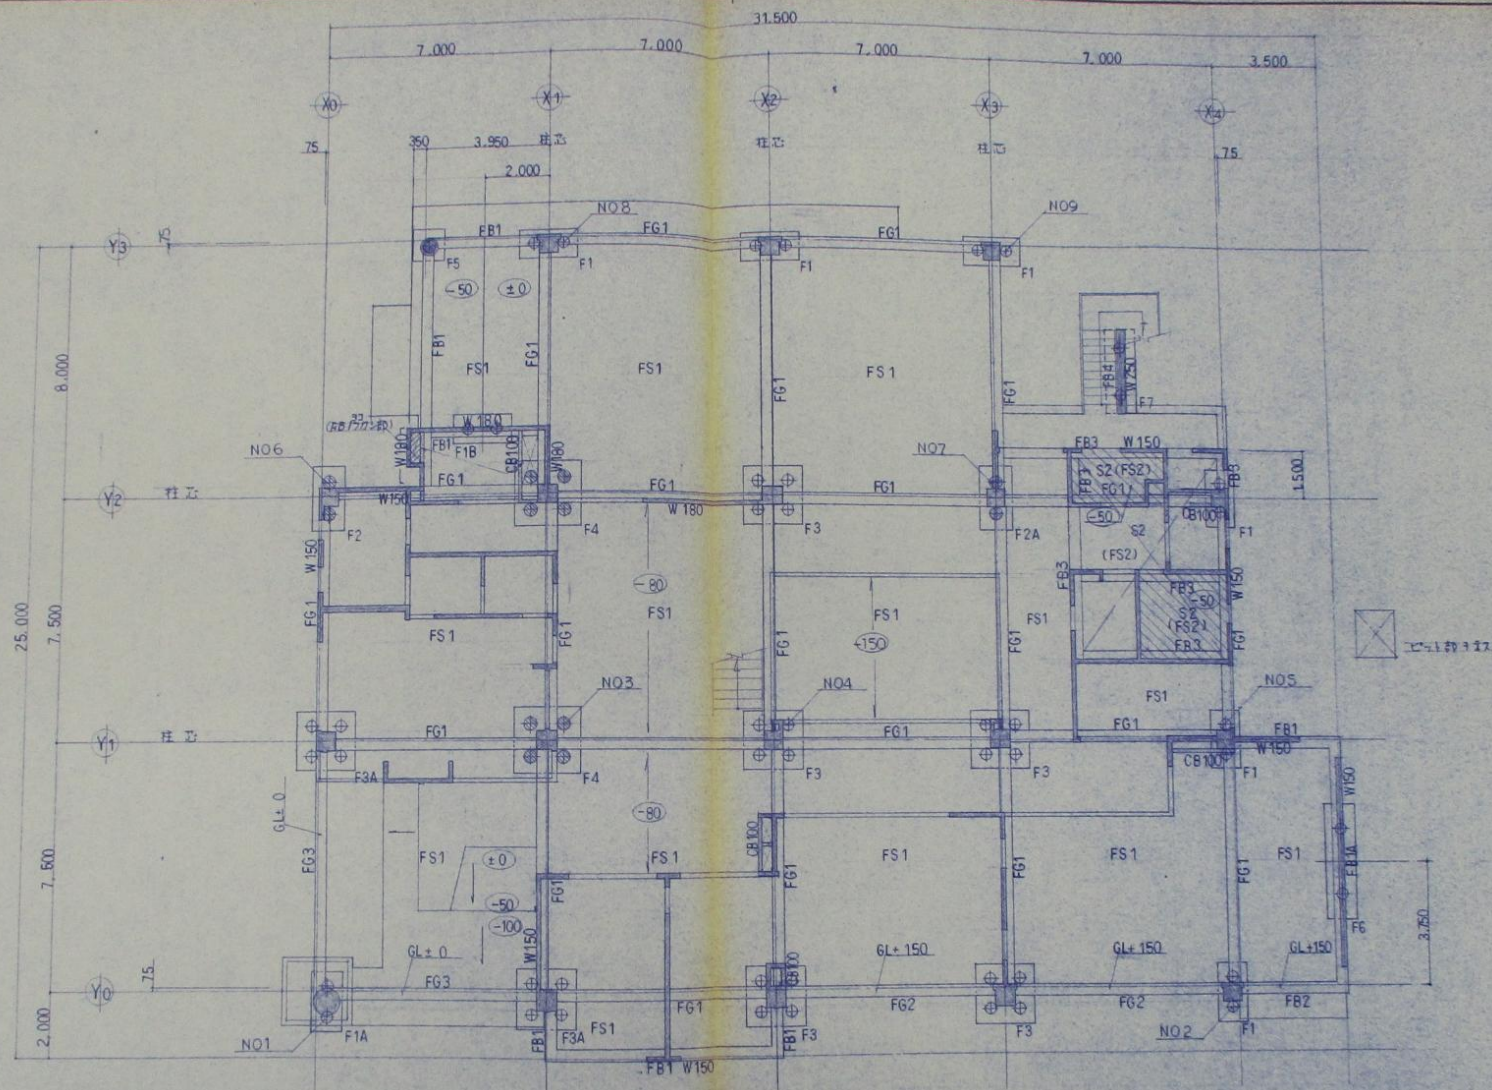

基礎伏図 1:100

特記なき事項は下記による

- 1 壁 - W120
- 2 地中梁 - GL+300と梁天端とす3.
- 3 FL - GL+420
- 4.PHC 管 ϕ -350 $\times$ ϕ -400 $\times$
- 5.NO1 ~ NO9 試掘断面NO+37

整理番号

日記

設計年月日

工事名称

(仮称)吹上町保健センター新築工事


図面名称

基礎伏図

縮尺


1:100

S-3

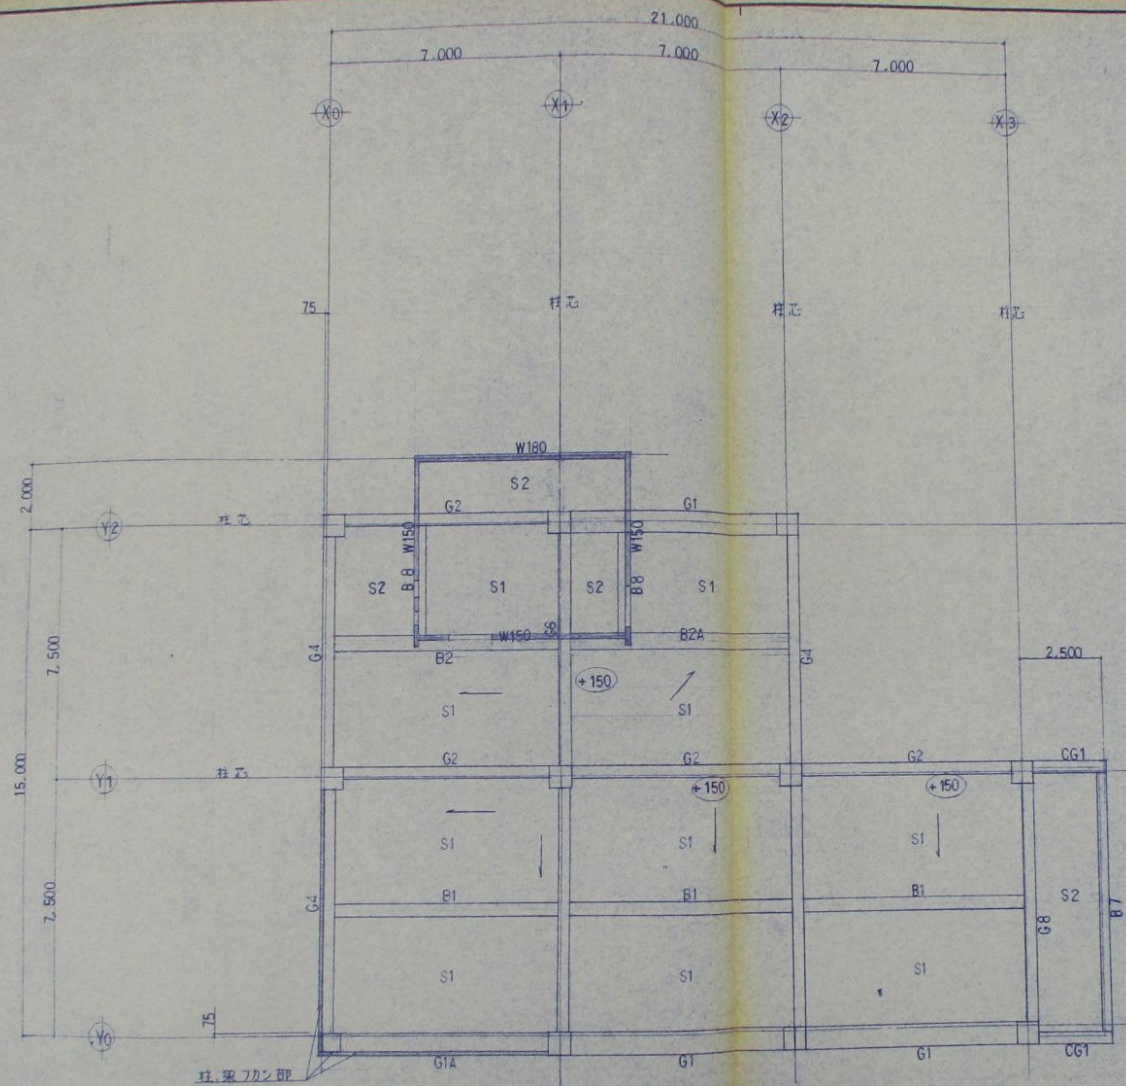


R階梁伏図 1:100

※ — は、水勾配方向を示し、梁とスラブの差は梁7カシによる。


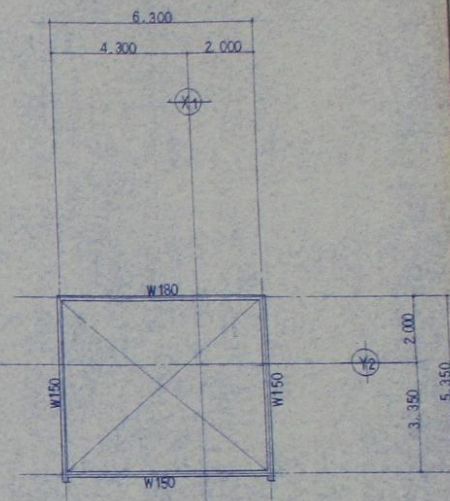


PH階伏図 1:100













共通事項 (標準仕様参照)	
基礎	杭基礎 (PHC管状杭、2本杭、3本杭、4本杭) 杭径: GL-21"以下、22"以上 (標準仕様-100) 以下 350* - 38% 48 セット 400* - 50% 13 セット
コンクリート	鉄筋コンクリート 普通コンクリート FC210 以上 (注: 27%以下 FC135)
鉄筋	鉄筋: 鉄筋 SD30 以上 (D19以上、D11以下)

 

2 - 350⁶

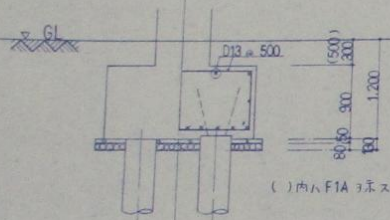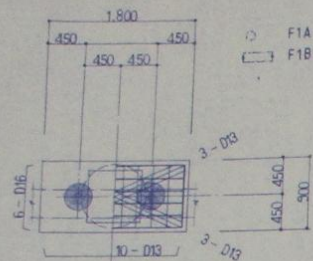

2.

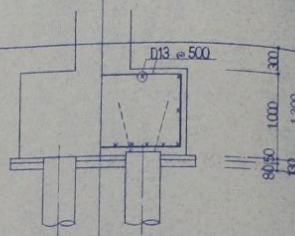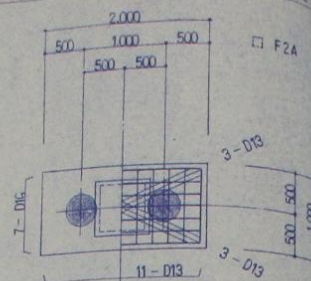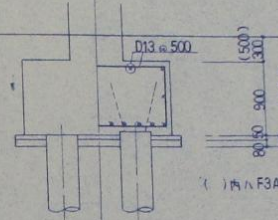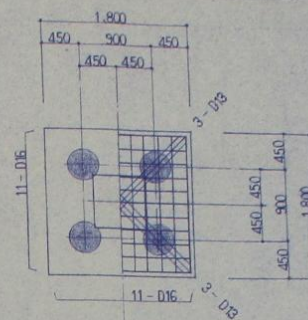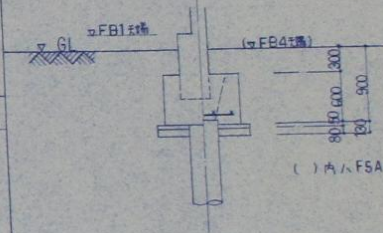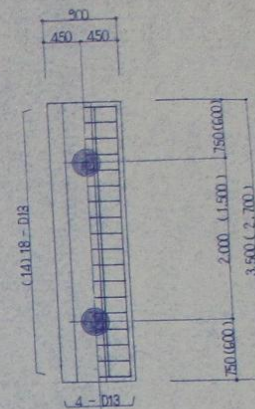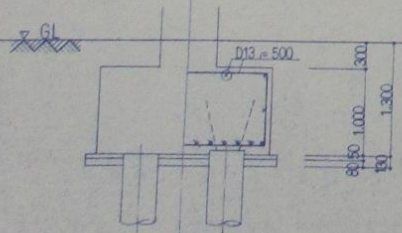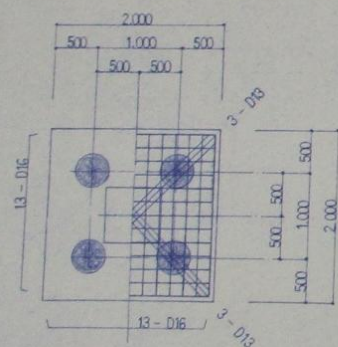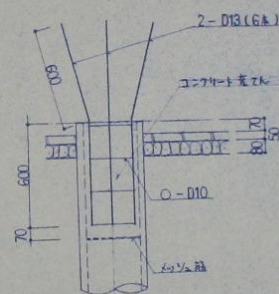 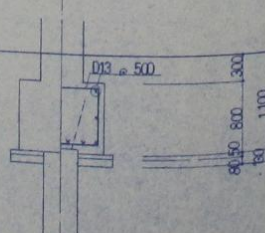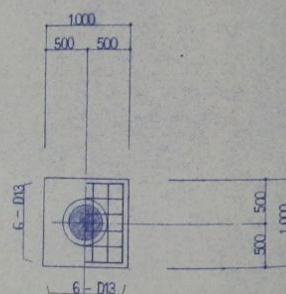4 - 350⁹ $2 - 350^\circ$  $4 - 400^{\circ}$  $1 = 0^\phi$ 


大梁リスト 1:30

特記なき事項は下記による
1 STP-□-013@200 2. 腹筋 2-010 3. 矯正筋 D10 @ 600

符号	(G1) (G1A)	(G2) (G2A)	(G3)	(G4)	(G5)	(G6)
位置	全断面	全断面		端部 中央	外端 中央 内端	全断面
R 階						
B × D	() 内ハ G1A ヲ示ス (550) 650 × 650	350 × 700		350 × 700	350 × 700	350 × 700
上ハ筋	(3) 4 - D25	3 - D25		4 - D25 3 - D25	5 - D25 3 - D25 6 - D25	8 - D25
下ハ筋	(3) 4 - D25	3 - D25		3 - D25 3 - D25	3 - D25 3 - D25 5 - D25	8 - D25
スターラップ	□ - D13 @ 150					□ - D13 @ 100
壁筋						
2 階						
B × D	() 内ハ G1A ヲ示ス 350 × 700	() 内ハ G2A ヲ示ス 350 × 700	550 × 650	350 × 700	450 × 700	350 × 700
上ハ筋	(5) 4 - D25	(5) 4 - D25	4 - D25	5 - D25 3 - D25	9 - D25 4 - D25 7 - D25	7 - D25 3 - D25 7 - D25
下ハ筋	3 - D25 (4) 3 - D25	3 - D25 3 - D25	4 - D25	3 - D25 3 - D25	8 - D25 4 - D25 5 - D25	5 - D25 3 - D25 6 - D25
スターラップ			□ - D13 @ 150		□ - D13 @ 100	□ - D13 @ 100
壁筋						

地中梁リスト

特記なき事項は下記による
1. S.T.P ~ □ - D10 の 200 2. 腹筋 ~ 4 - D10 3. 幅止筋 ~ D10 の 600

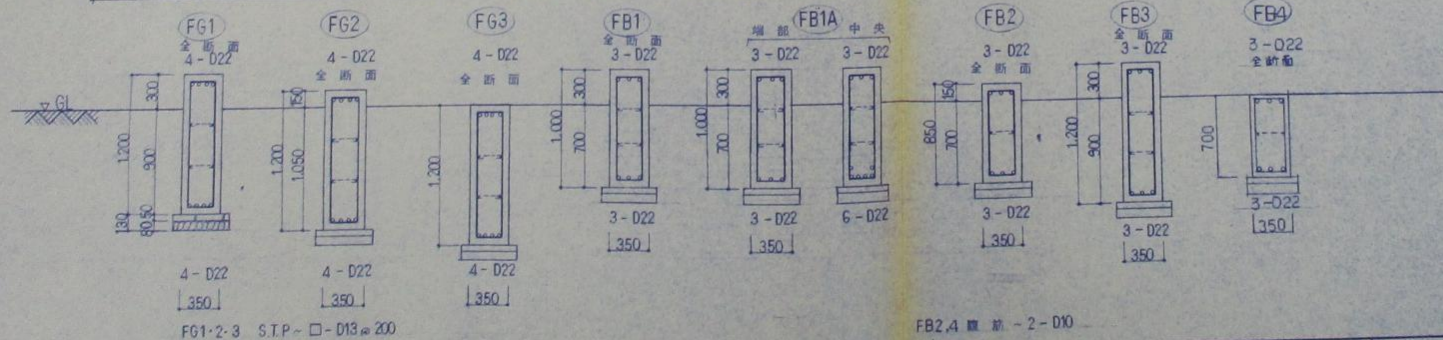


大梁リスト 1:30

特記なき事項は下記による
1. S.T.P. D13@200 2. 断面 2-D10 3. 補正筋 D10 @ 600

符号	⑥7	⑥8	⑥9
位置	端部 中央	全断面	端部 中央
R 階			
B x D	350 x 700	350 x 700	
上バネ	4-D25	3-D25	
下バネ	3-D25	3-D25	
スターラップ			
2 階	Y0 端 中央 Y1 端	Y0 端 中央 Y1 端	
B x D	350 x 700	350 x 700	350 x 1000
上バネ	6-D25 5-D25 5-D25	6-D25 5-D25 8-D25	5-D25 3-D25
下バネ	6-D25 5-D25 5-D25	4-D25 5-D25 8-D25	4-D25 3-D25
スターラップ	□-D13 @ 100	□-D13 @ 150	4-D10

KEY PLAN

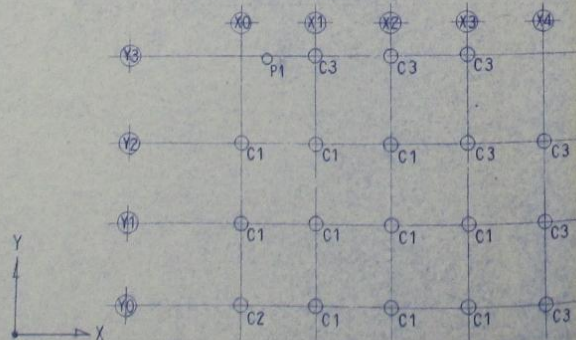

柱リスト 1:30

特記なき事項は下記による
1. H00P-□-D13 @ 100 2. 2X-D10 @ 500

符号	①	②	③
2 階			
B x D	650 x 650	550 x 550	
主筋	12-D25	12-D25	
フープ			
1 階			
B x D	650 x 650	800 ^φ	550 x 550
主筋	12-D25	12-D25	8-D25
フープ		○-D13 @ 100	□-D10 @ 100
符号	P1		
2 階			
B x D			
主筋			
フープ			
1 階			
B x D	500 ^φ		
主筋	8-D19		
フープ	○-D10 @ 100		

管理番号

日付

設計年月日

工事名称 (仮称) 収上可保センター新築工事

図面名称

縮尺

大梁リスト、柱リスト

1:30

S-8

小梁リスト


1:3.0

特記な事項は下記による
1STP-□-D10@200

符号	(B1)	(B2)(B2A)	(B3)	(B4)	(B5)	(B6)	(B7)	(B8)
位置	全断面	端部 中央	端部 中央	端部 中央	全断面	端部 中央	全断面	全断面
断面図								
B×D	400×550	450×550	400×550	400×550	350×550	350×600	300×650	350×500
上ハネ	3-D22	4-D22 (4)6-D22	5-D22 3-D22	3-D22 3-D22	3-D22	3-D22 3-D22	3-D22	3-D19
下ハネ	3-D22	3-D22 (4)6-D22	3-D22 5-D22	3-D22 3-D22	3-D22	3-D22 4-D22	3-D22	3-D19
スタールラップ	□-D10 @ 150	□-D10 @ 150	□-D10 @ 150	□-D10 @ 150				
縦筋						2-D10	2-D10	

符号	(B9)	(B10)	(B11)(B11A)
位置	全断面	端部 中央	端部 中央
断面図			
B×D	300×700	350×700	450×450
上ハネ	3-D22	3-D22 3-D22	3-D22 (4)6-D22
下ハネ	3-D22	3-D22 4-D22	3-D22 (4)6-D22
スタールラップ			□-D10 @ 150
縦筋	2-D10		2-D10

開口部補強筋図

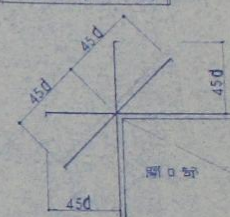

片持梁 リスト

1:3.0

特記な事項は下記による

1. S.T.P D10 @ 200 2. 筋 2-D10 3. 補止筋 D10 @ 600

符号	(C61)	(C62)		
位置	基礎 先端	基礎 先端		
断面図				
B×D	350×650	350×700		
上ハネ	4-D22 3-D22	4-D22 3-D22		
下ハネ	3-D22 3-D22	3-D22 3-D22		
スタールラップ				

壁 リスト

1:3.0

符号	(W100)	(W120)	(W150)	(W180)	(W250)
厚サ	100	120	150	180	250
配筋図					
タテ筋	D10 @ 400	D10 @ 200 (5シマ)	D10 @ 200 (w + 1)	D10 @ 200 (w + 1)	D13 @ 200 (w + 1)
ヨコ筋	D10 @ 400	D10 @ 200 (-)	D10 @ 200 (-)	D10 @ 200 (-)	D13 @ 200 (-)
開口補強筋		1-D13	2-D13	2-D13	
補止筋			D10 @ 1000	D10 @ 1000	D10 @ 1000

整理番号

注記

設計年月日

工事名称

(仮称)吹上可保健センター新築工事

図面名称

小梁、片持梁、壁リスト


縮尺

1:3.0


S-9

スラブリスト

符号	版厚	位置	短辺方向			長辺方向		
			端部 (A)	中央 (B)	端部 (D)	端部 (C)	中央 (B)	端部 (D)
S14.8	130	上バ筋	D10, D13 @ 200	D13 @ 400	D10 @ 200	D10 @ 200	D10 @ 400	D10 @ 200
		下バ筋	D10 @ 400	D10 @ 200	D10 @ 200	D10 @ 400	D10 @ 200	D10 @ 200
S2	130	上バ筋	D10, D13 @ 200			D10 @ 250		
		下バ筋	D10 @ 200			D10 @ 250		
S3	130	上バ筋	D10, D13 @ 200		D10 @ 200	D10 @ 200		D10 @ 200
		下バ筋	D10 @ 400	D10 @ 200	D10 @ 200	D10 @ 400	D10 @ 200	D10 @ 200
S5	120	上バ筋	D10, D13 @ 200	D13 @ 400	D10 @ 200	D10 @ 200	D10 @ 400	D10 @ 200
		下バ筋	D10 @ 400	D10 @ 200	D10 @ 200	D10 @ 400	D10 @ 200	D10 @ 200
S6	150	上バ筋	D13 @ 200			D13 @ 200		
		下バ筋	D10 @ 200			D10 @ 200		
S7	150	上バ筋	D13 @ 100			D13 @ 100		
		下バ筋	D10 @ 100			D10 @ 100		
S9	130	上端筋	D10, D13 @ 200			D13 @ 150		
		下端筋	D10 @ 200			D13 @ 150		
CS1	180~150	上バ筋	D13 @ 150			D10 @ 200		
		下バ筋	D10 @ 150			D10 @ 200		
CS2	150	上バ筋	D13 @ 100			D10 @ 200		
		下バ筋	D10 @ 100			D10 @ 200		
CS3	130	上バ筋	D10, D13 @ 200			D10 @ 200		
		下バ筋	D10 @ 200			D10 @ 200		
CS4	220	上バ筋	D13 @ 100			D10 @ 200		
		下バ筋	D10 @ 100			D10 @ 200		
FS1	120	上バ筋	D10, D13 @ 200			D10, D13 @ 200		
		下バ筋	D10 @ 200			D10 @ 200		
FS2	150	上バ筋	D10, D13 @ 200			D10, D13 @ 200		
		下バ筋	D10 @ 200			D10 @ 200		

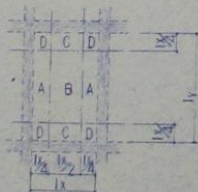

梁 横 断 面 図 1 : 3 0

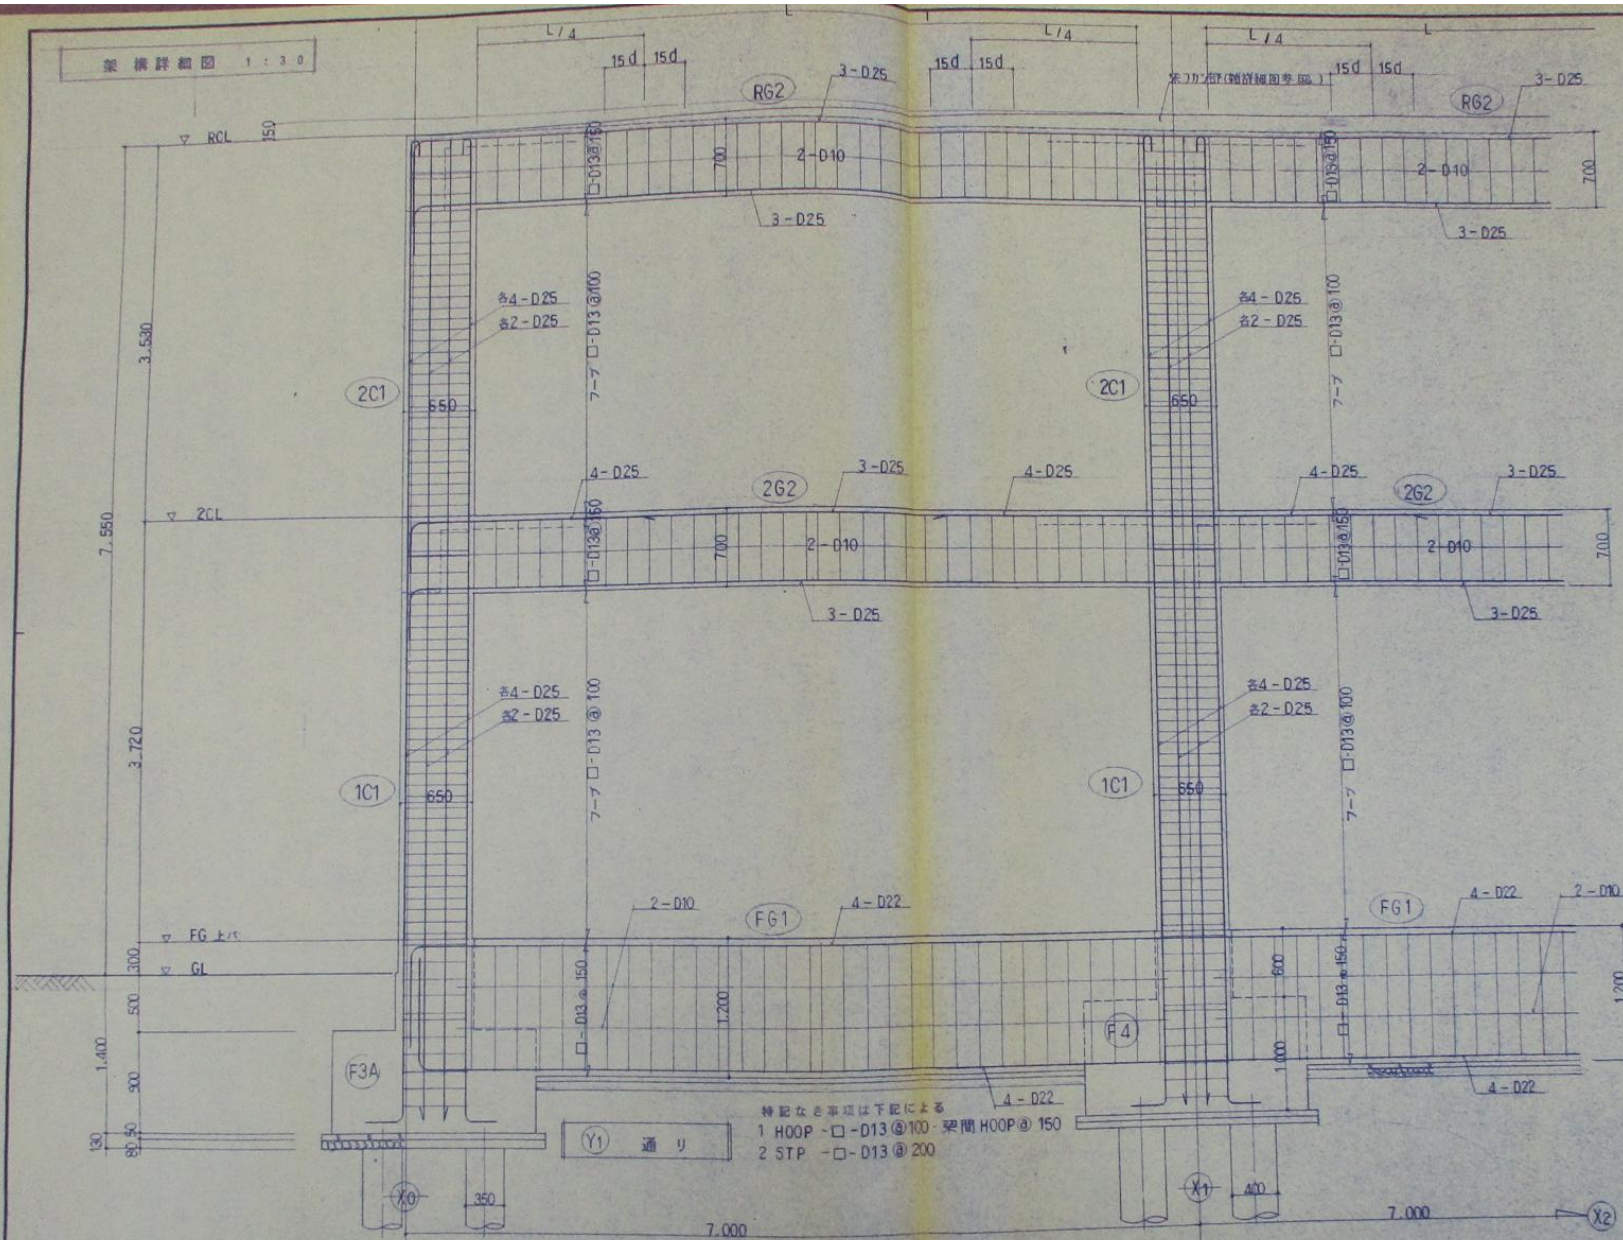

図面番号 目次	設計年月日 工事名称 (仮称) 吹上可保健センター新築工事 図面名称 梁 横 断 面 図 (1) 縮尺 1 : 3 0	S-11
------------	--	------

