


市庁舎（本館地下1階）

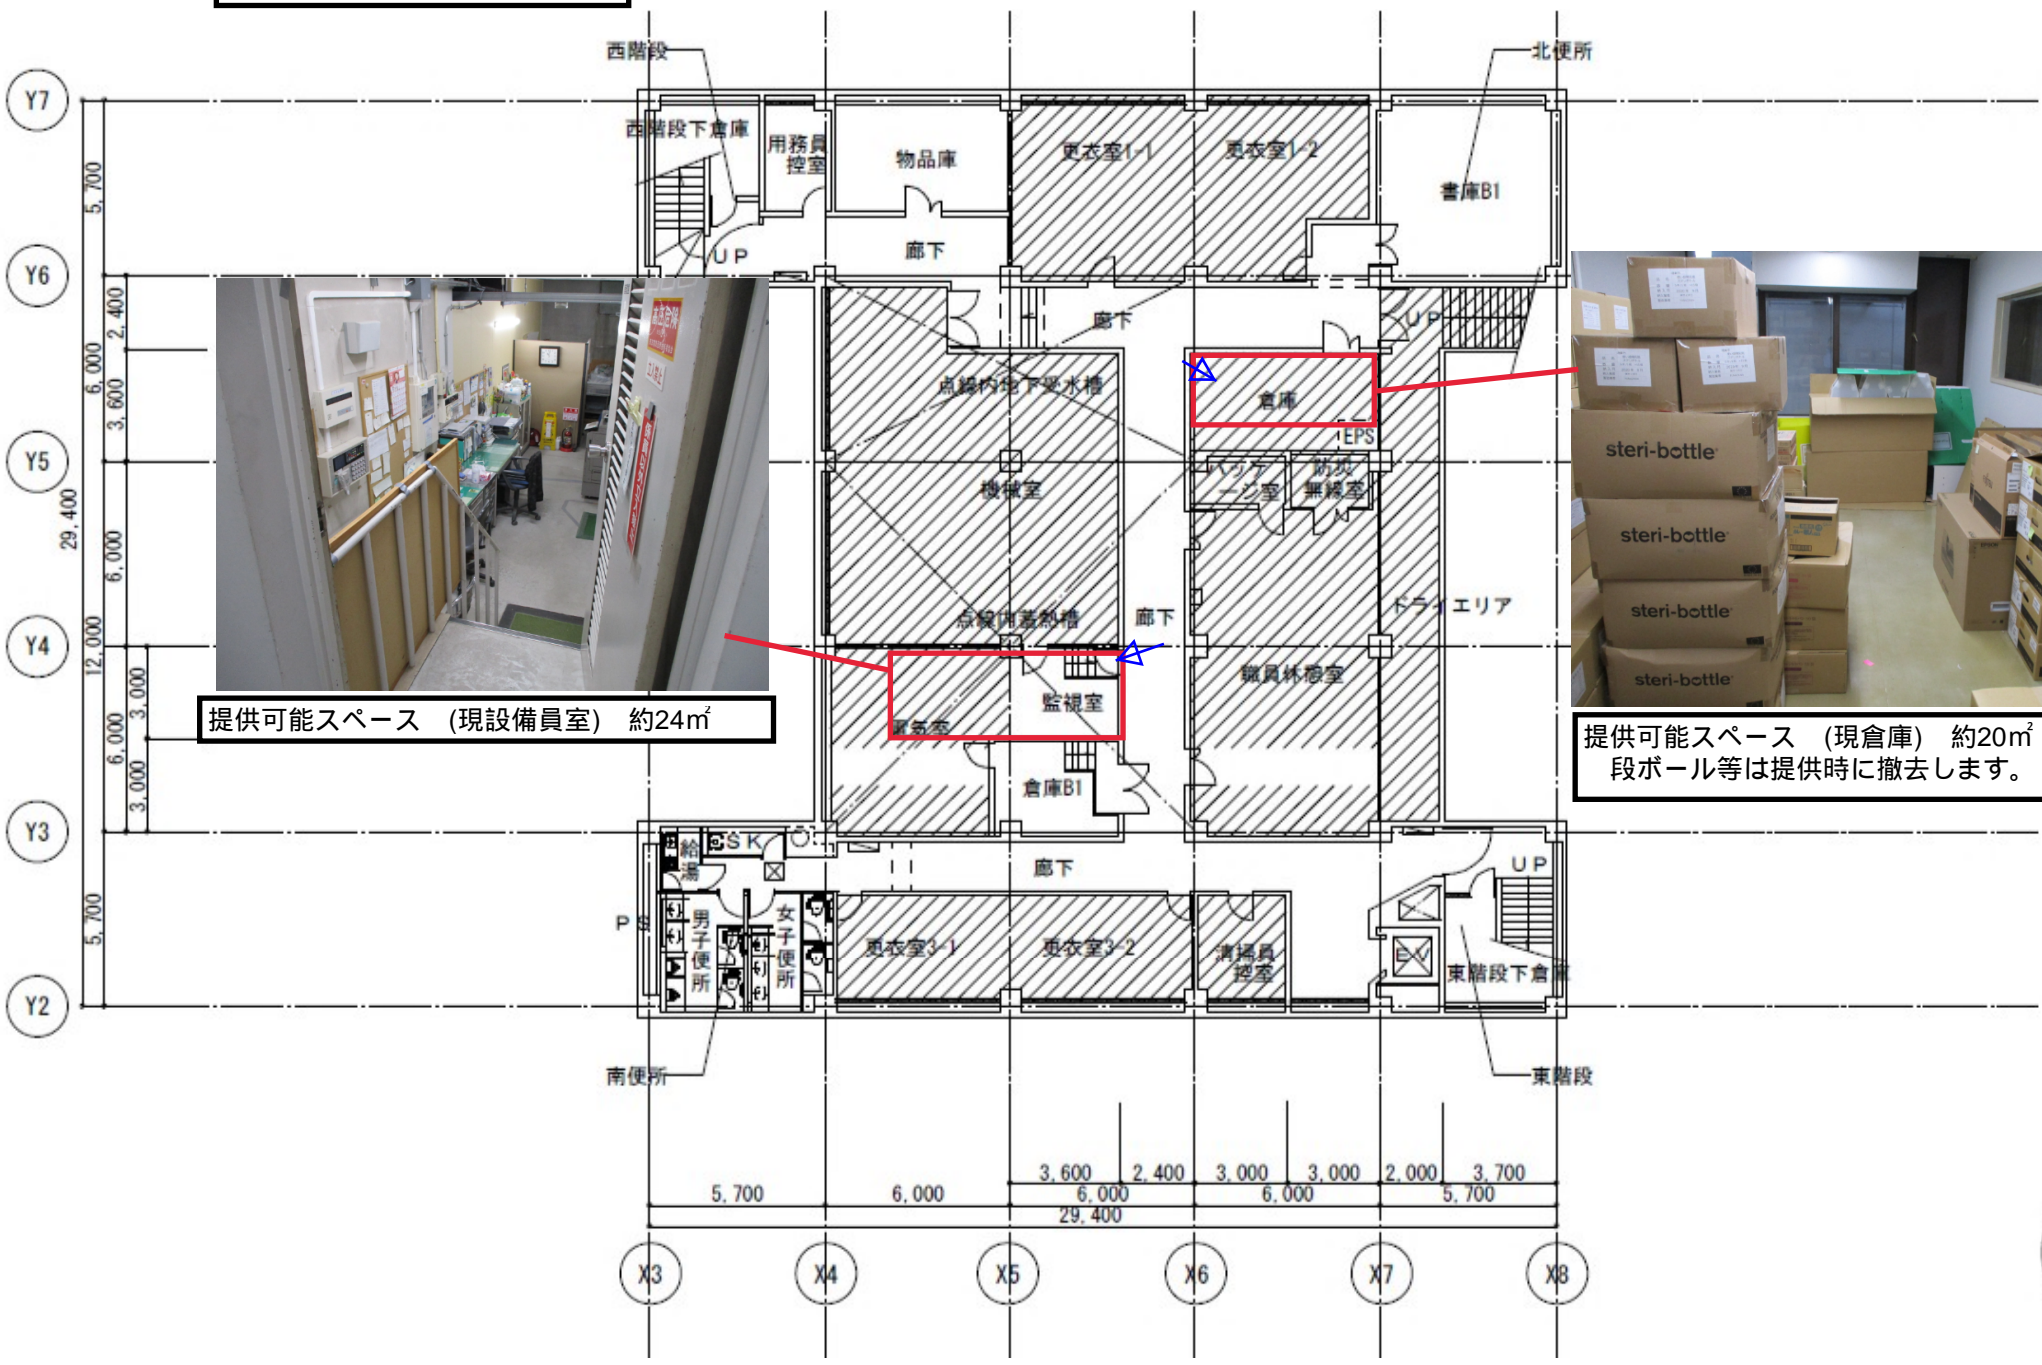

提供可能スペース（現設備員室）約24㎡



提供可能スペース（現倉庫）約20㎡  
段ボール等は提供時に撤去します。

