


宅地（保留地）形状図

縮尺：Free

鴻巣都市計画事業北新宿第二土地区画整理事業

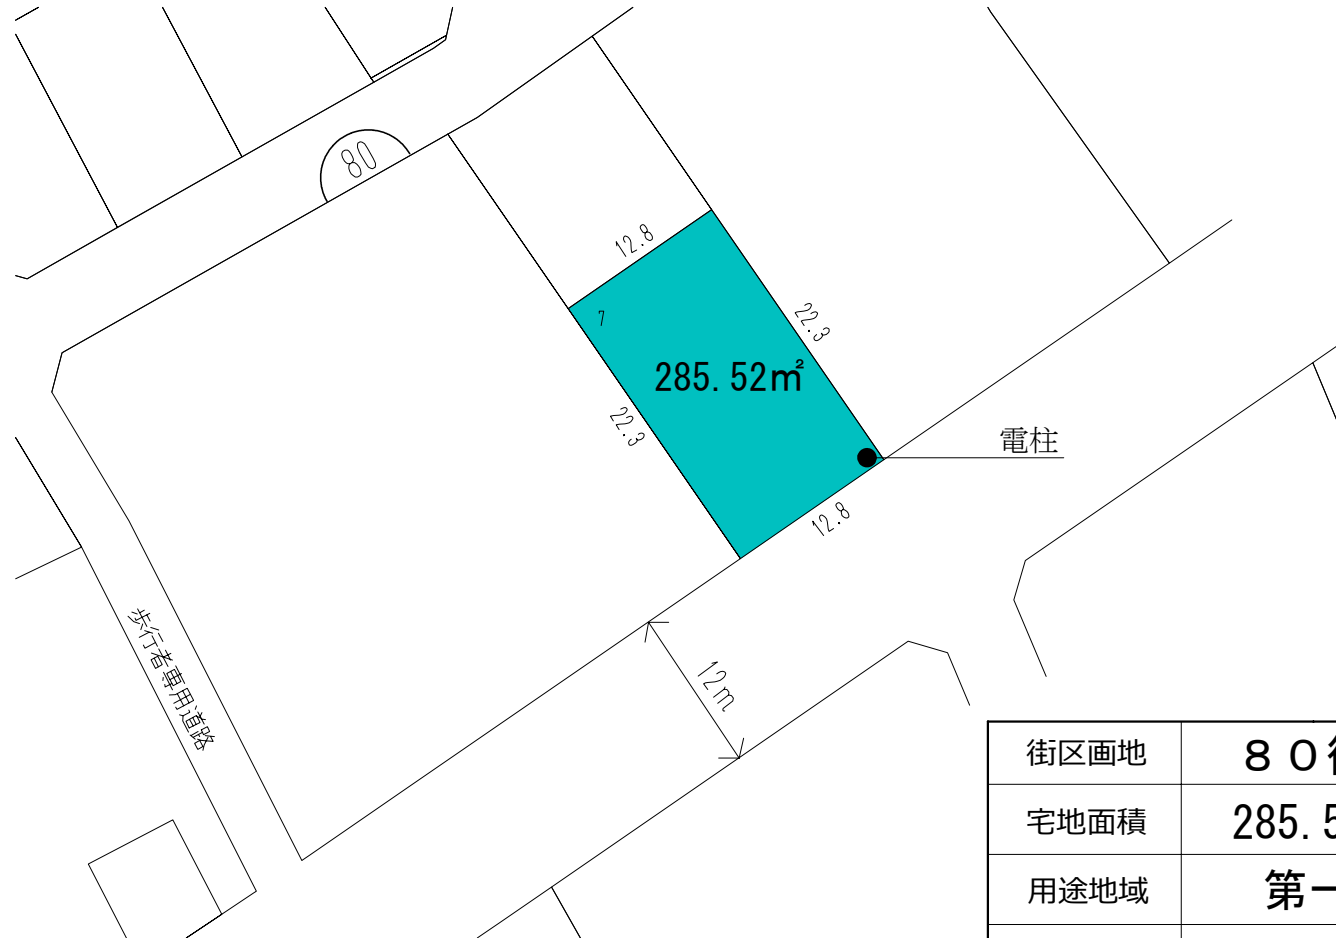

| | |
|------|-----------------------------|
| 街区画地 | 80街区7画地 |
| 宅地面積 | 285.52m ² (約86坪) |
| 用途地域 | 第一種住居地域 |
| 建ぺい率 | 60% |
| 容積率 | 200% |

(注) 保留地の地積及び辺長については、出来高確認測量により些少の差異が生じる場合があります。