


# 宅地（保留地）形状図

縮尺：Free

鴻巣都市計画事業広田中央特定土地区画整理事業

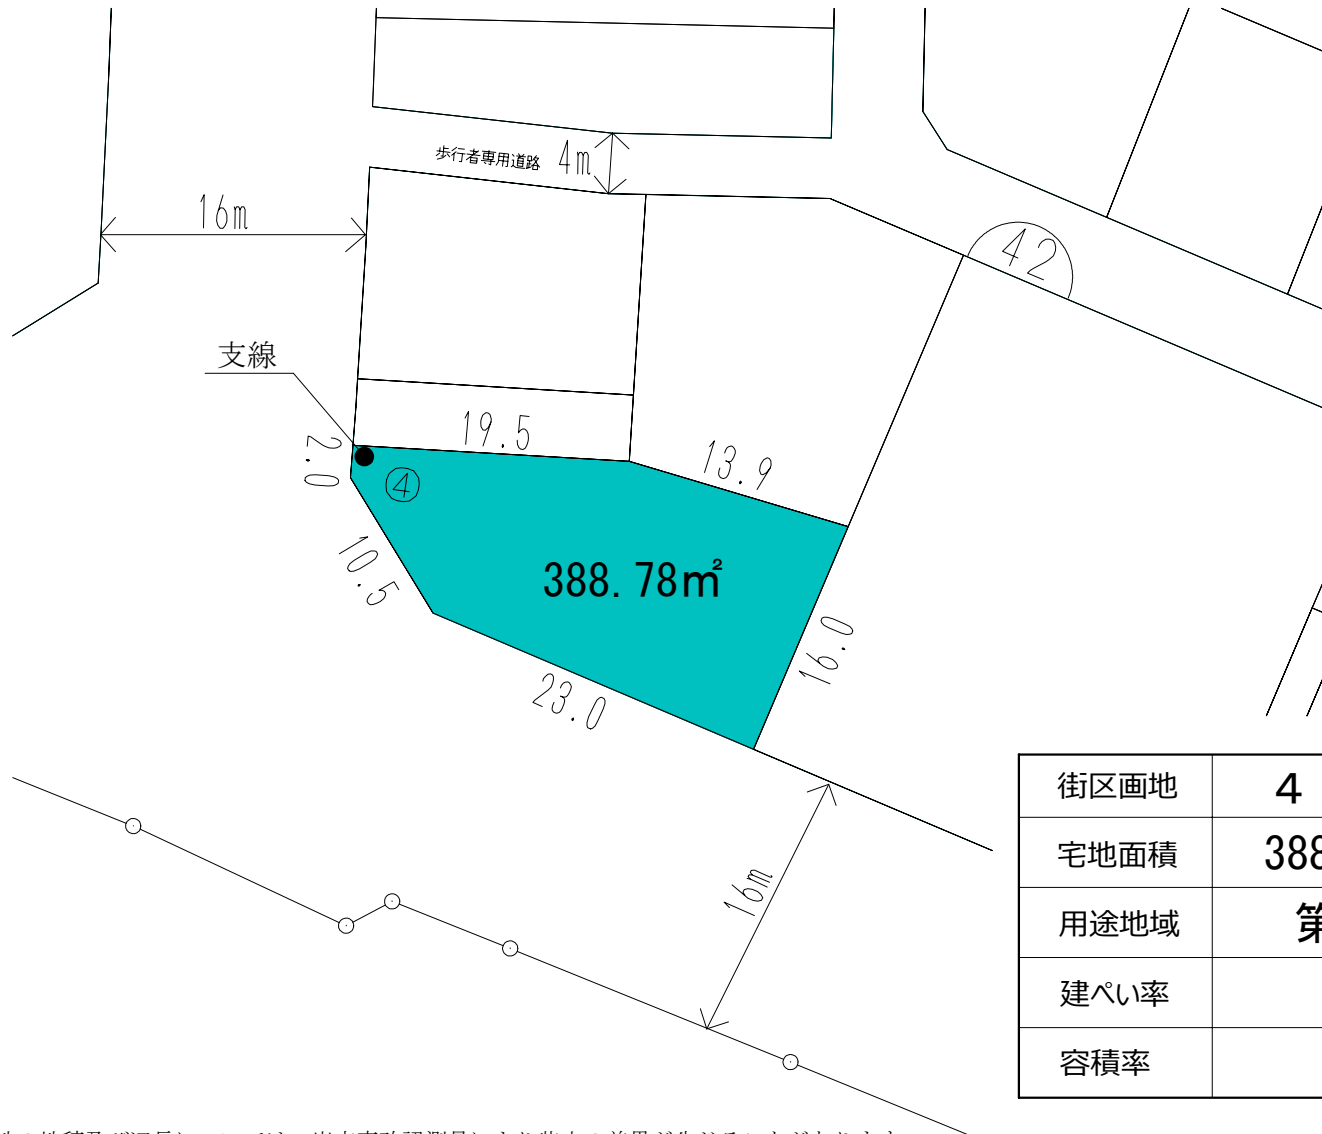

街区画地	4 2 街区 4 画地
宅地面積	388.78m <sup>2</sup> (約118坪)
用途地域	第一種住居地域
建ぺい率	60%
容積率	200%

(注) 保留地の地積及び辺長については、出来高確認測量により些少の差異が生じる場合があります。