


(令和 5 年度)

施設の配置図	縮尺	1/1200	学校名	大芦小学校	調査番号	(標準)	(市町村)	(学校)	整理番号
		0 10 20 m				11	217	1564	

凡 例

- 建 物**
- ⑦ プール専用付属室
  - ⑧ 学校建物以外の建物
- 建物以外の工作物等**
- ① 正門、通用門
  - ② 吹き抜け廊下
  - ③ 動物小屋
  - ④ 自転車置き場
  - ⑤ 倉庫

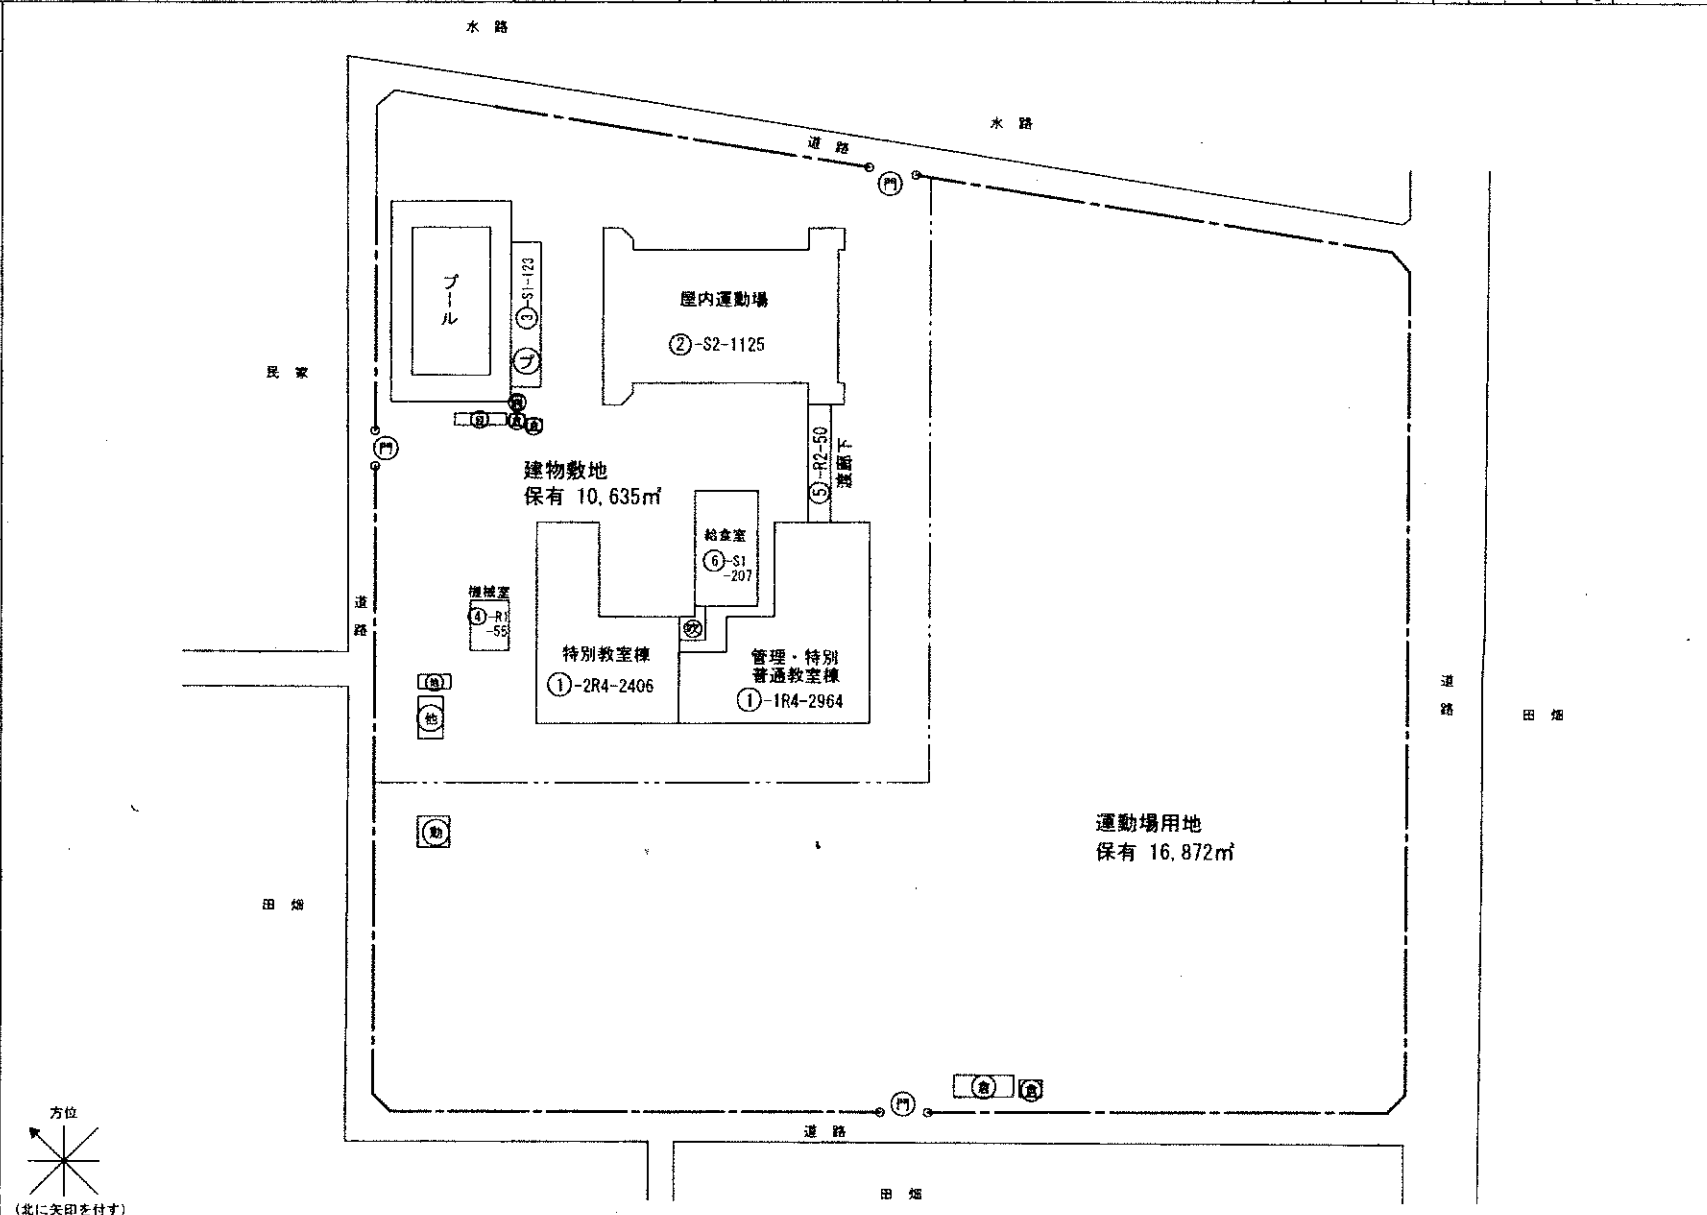

(令和 5 年度)

施設の配置図	縮尺	1/1200 0 10 20 m	学校名	吹上小学校			調査番号	(都道府県)	(市町村)	(学校)	整理番号
				11	217	15611					

- 凡 例
- 建 物
- ㊦ 物置
  - ㊧ プール専用付属室
  - ㊨ 学校建物以外の建物
- 建物以外の工作物等
- ㊩ 正門、通用門
  - ㊪ 吹き抜け遊廊下
  - ㊫ 自転車置き場
  - ㊬ 防災倉庫
  - ㊭ 防災井戸
  - ㊮ 倉庫

