



鴻 巢 市
大 字 郷 地
字 下 郷 地

11 12 13

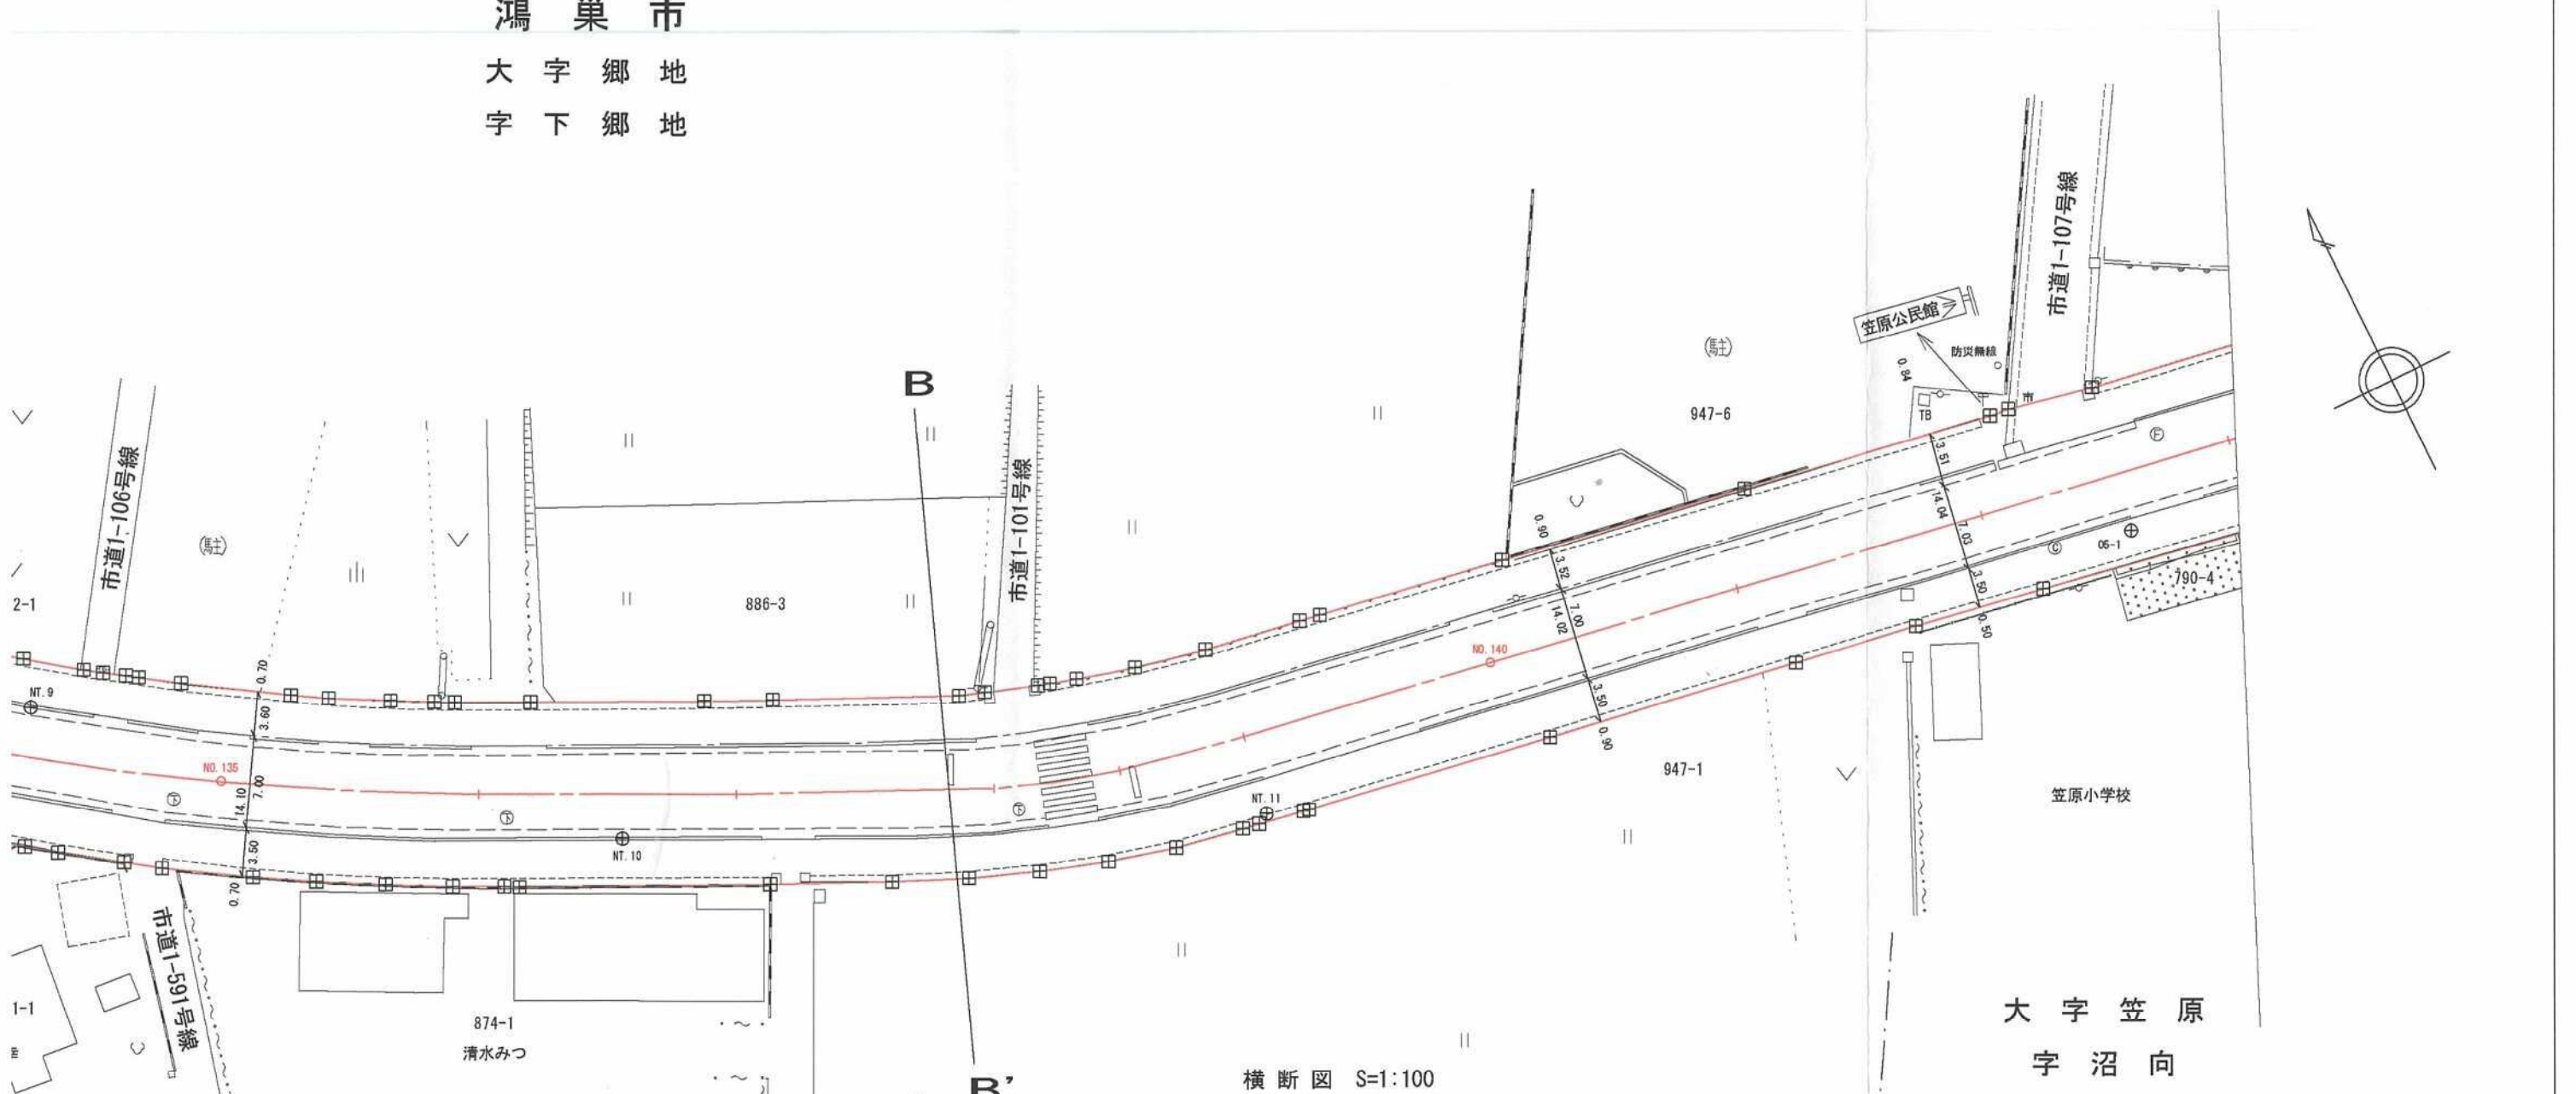



大 字 笠 原
字 沼 向

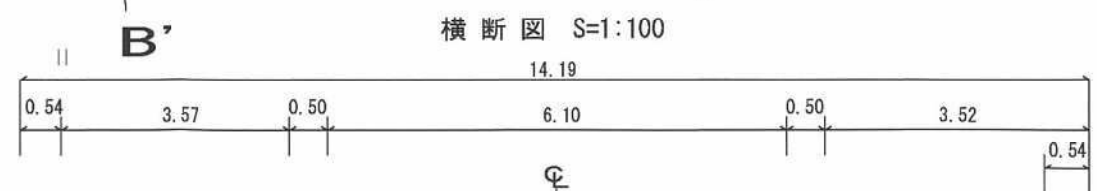


図面名	道路台帳平面図	1/500
路線名	77 行田蓮田線	単位 m
市町村名	鴻 巢 市	図番 12 / 20



市街化調整区域 鴻巣市 大字 笠原

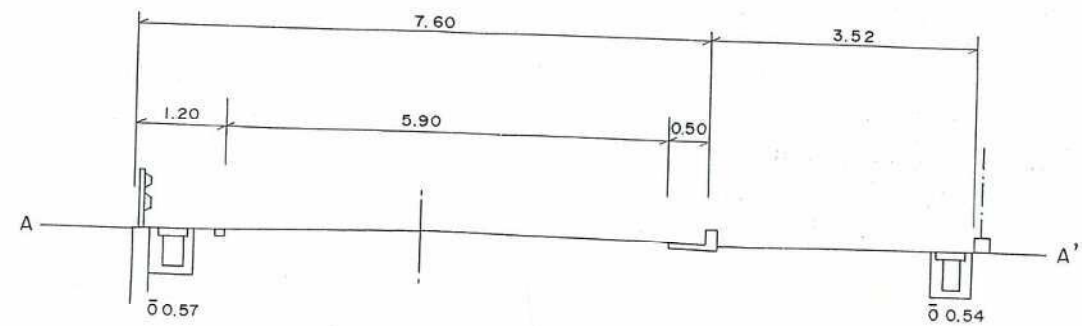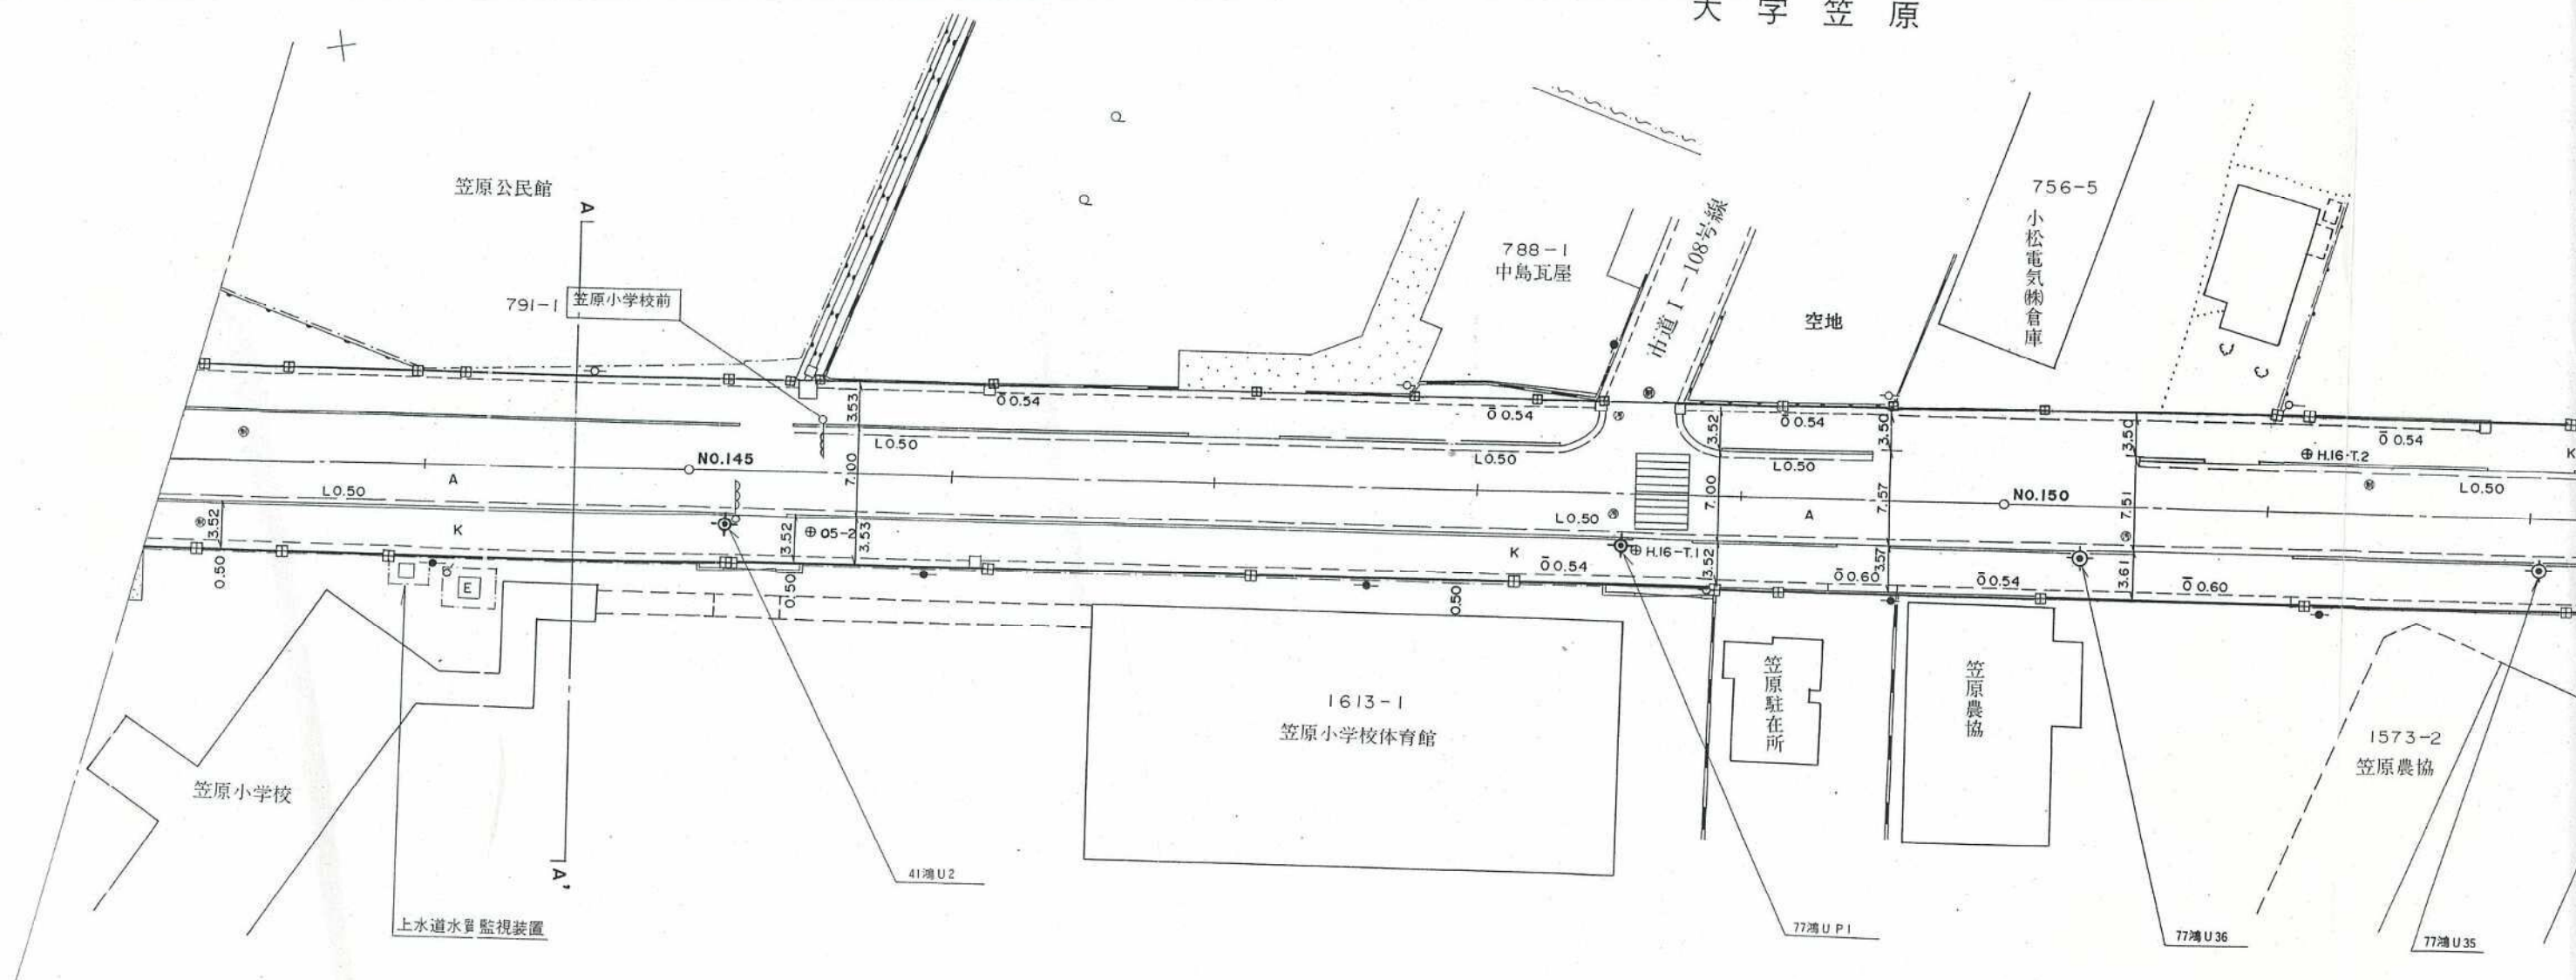

横断図 S = 1 : 100

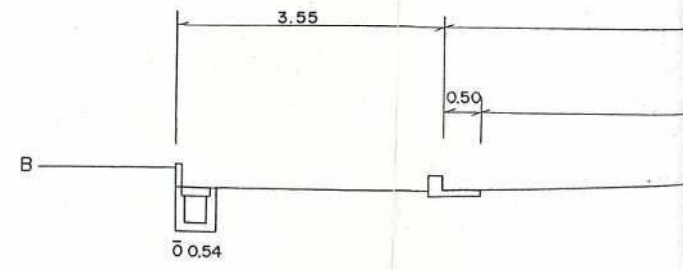

横断図 S =

作成	H.5年3月
補正	H.12年1月
補正	H.17年2月