



用地実測図


所在：鴻巣市人形四丁目2603-2 縮尺1/250

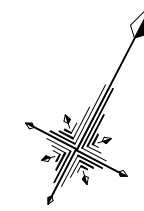

人形三丁目

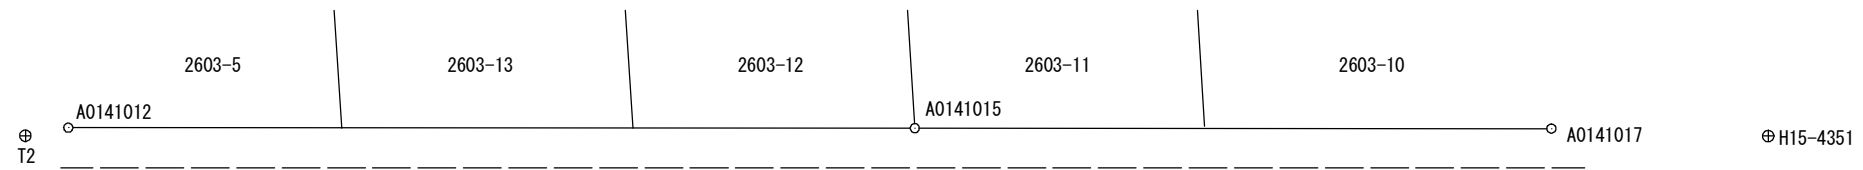

(A-141)

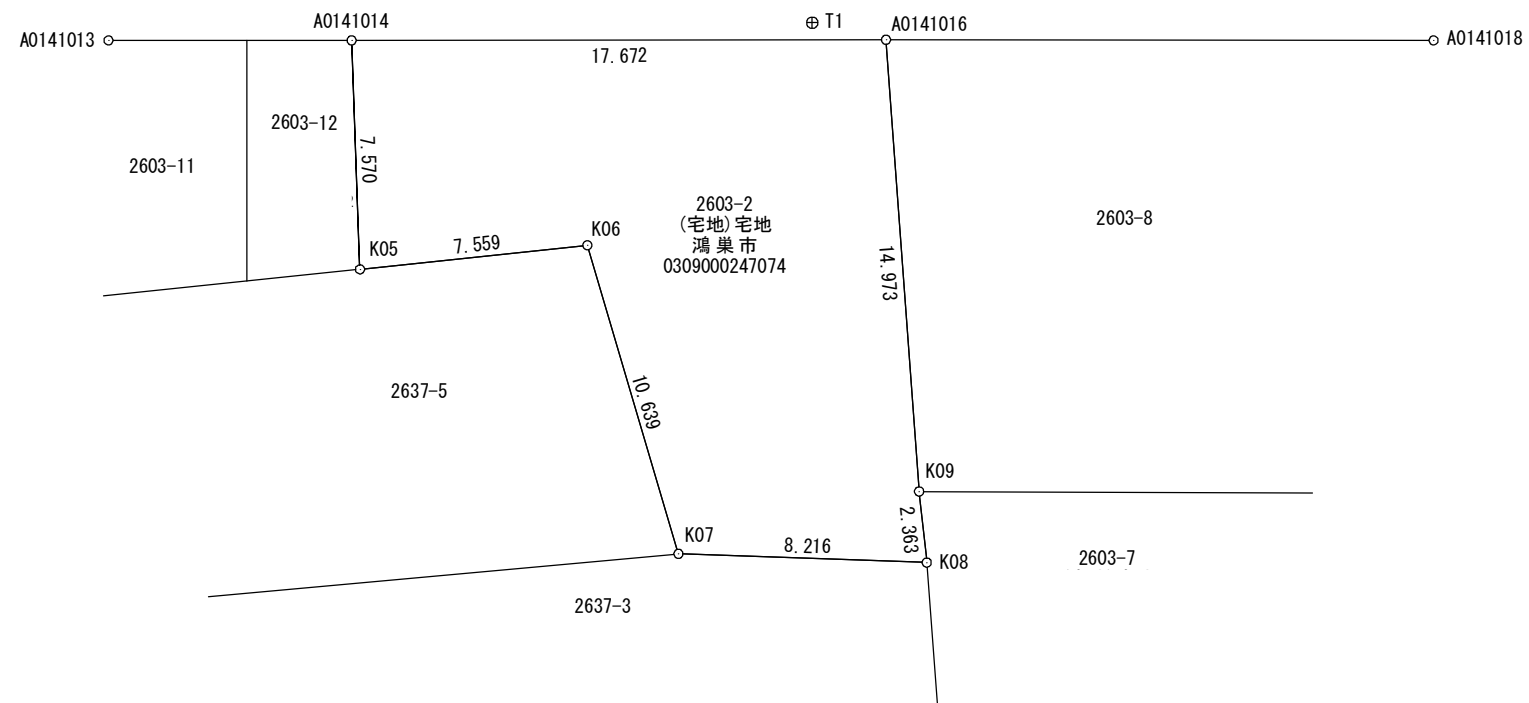

世界測地系 (測地成果2011)

地番	2603-2			公簿地積	219.72 m ²
公簿地目	宅地			現況地目	宅地
所有者	鴻巣市			不動産番号	0309000247074
測点	X	Y	Y _{n+1} -Y _{n-1}	X _n · (Y _{n+1} -Y _{n-1})	辺長
A0141014	5808.353	-28012.301	11.923	69252.992819	17.672
A0141016	5816.535	-27996.637	23.534	136886.334690	14.973
K09	5803.797	-27988.767	9.179	53273.052663	2.363
K08	5801.829	-27987.458	-6.106	-35425.967874	8.216
K07	5798.289	-27994.873	-14.801	-85820.475489	10.639
K06	5805.947	-28002.259	-13.687	-79465.996589	7.559
K05	5801.771	-28008.560	-10.042	-58261.384382	7.570
倍面積				438.555838	
面積				219.2779190	
地積				219.27 m ²	

X=5800

H15-4434

Y=-28000

X=5800