

地番	175番5, 175番10
土地の所在	鴻巣市下生出塚字橋場

地積測量図

求積表

地番	(A) 175-5			
測点	X	Y	X-X	Y (X-X)
KN004001	6641.534	-27539.221	1.772	-48799.499612
P1	6637.809	-27530.912	-12.472	343365.534464
KN004006	6629.062	-27523.841	-15.014	413242.948774
KN004005	6622.795	-27526.724	-3.337	91856.677988
KN004004	6625.725	-27533.360	13.242	-364596.753120
KN004002	6636.037	-27541.696	15.809	-435406.672064
倍面積	-337.763570			
面積	168.881785			
地積	168 m ²			

地番	(B) 175-10			
測点	X	Y	X-X	Y (X-X)
A1011006	6648.795	-27552.008	-6.302	173632.754416
A1011007	6640.104	-27532.767	-10.986	302474.978262
P1	6637.809	-27530.912	1.430	-39369.204160
KN004001	6641.534	-27539.221	8.597	-236754.682937
A1011005	6646.406	-27550.078	7.261	-200041.116358
倍面積	-57.270777			
面積	28.6353885			
地積	28 m ²			



座標一覧表

測点	X	Y	備考
H25-4201	6665.567	-27569.221	鴻巣市4級基準点
H25-4202	6637.358	-27508.247	鴻巣市4級基準点

凡例	筆界点
コンクリート杭	㊦
金属プレート	Ⓟ
金属板	㊥
プラスチック杭	㊧
刻印	Ⓧ
計算点	Ⓢ

測量年月日	令和 5年 12月 18日
測地系	世界測地系 (測地成果2011)
座標系	区系

管理者の再測量またはパラメータ変換による。

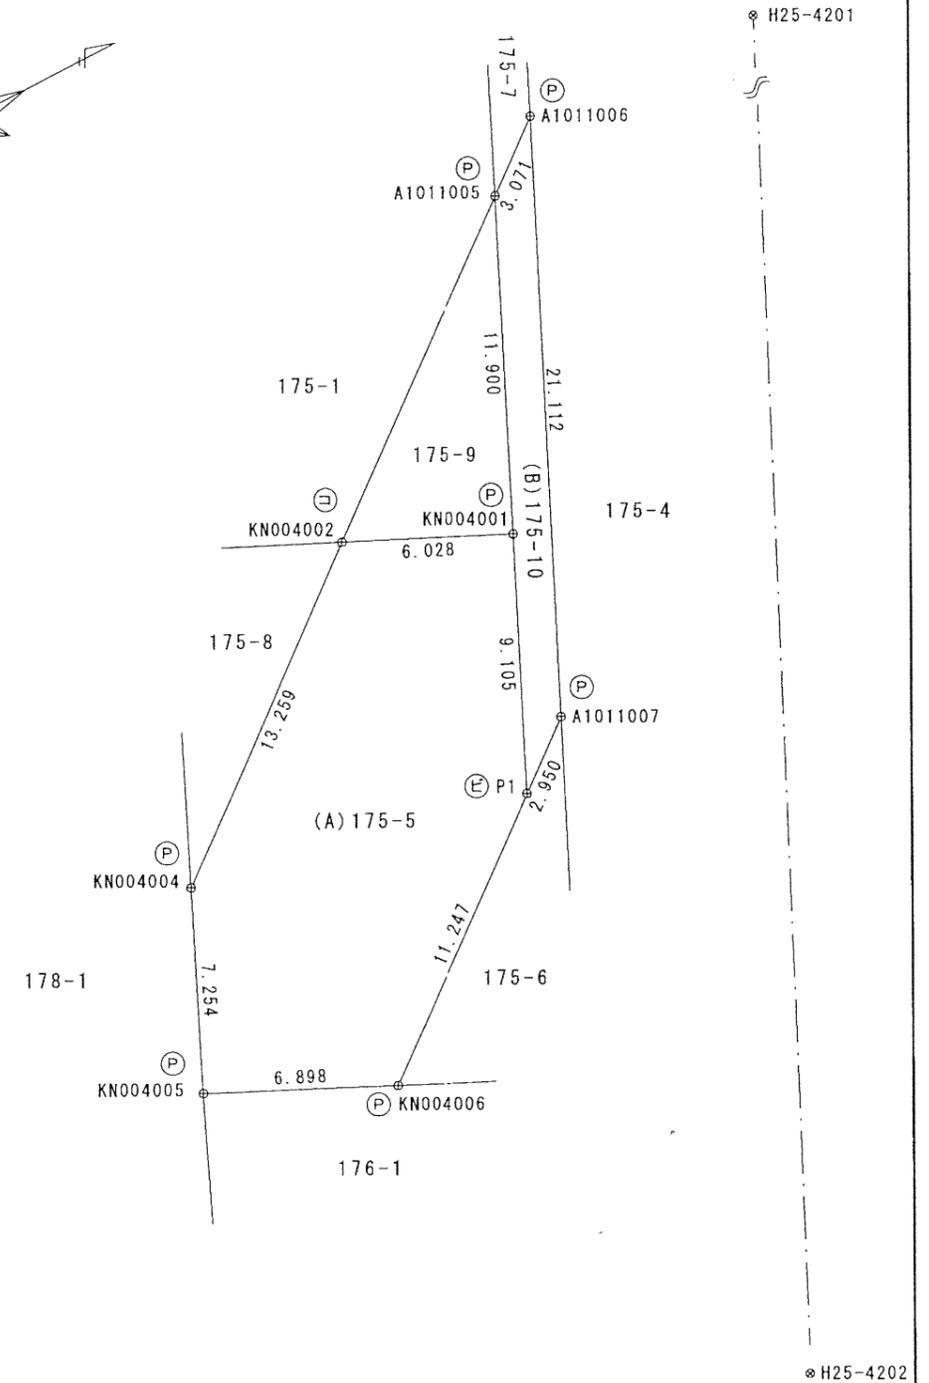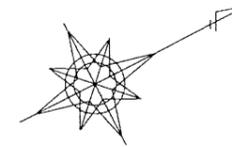

作成者	
	(令和 6年 1月 16日作成)

申請人	鴻巣市長 並木 正年
-----	------------

縮尺	1/250
----	-------

地番	175番6, 175番11	地積測量図
土地の所在	鴻巣市下生出塚字橋場	

求積表

地番	(A)175-6			
測点	X	Y	X-X	Y (X-X)
A1011009	6633.689	-27521.720	-8.747	240732.484840
KN004006	6629.062	-27523.841	4.120	-113398.224920
P1	6637.809	-27530.912	4.627	-127385.529824
倍面積	-51.269904			
面積	25.634952			
地積	25 m ²			

地番	(B)175-11			
測点	X	Y	X-X	Y (X-X)
A1011008	6634.866	-27521.171	-6.415	176548.311965
A1011009	6633.689	-27521.720	2.943	-80996.421960
P1	6637.809	-27530.912	6.415	-176610.800480
A1011007	6640.104	-27532.767	-2.943	81028.933281
倍面積	-29.977194			
面積	14.988597			
地積	14 m ²			


座標一覧表

測点	X	Y	備考
H25-4201	6665.567	-27569.221	鴻巣市4級基準点
H25-4202	6637.358	-27508.247	鴻巣市4級基準点

凡例	筆界点
コンクリート杭	⊖
金属プレート	Ⓟ
金属錐	Ⓜ
プラスチック杭	Ⓝ
刻印	Ⓚ
計算点	Ⓢ

測量年月日	令和5年12月18日
測地系	世界測地系(測地成果2011)
座標系	区系

管理者の再測量またはパラメータ変換による。

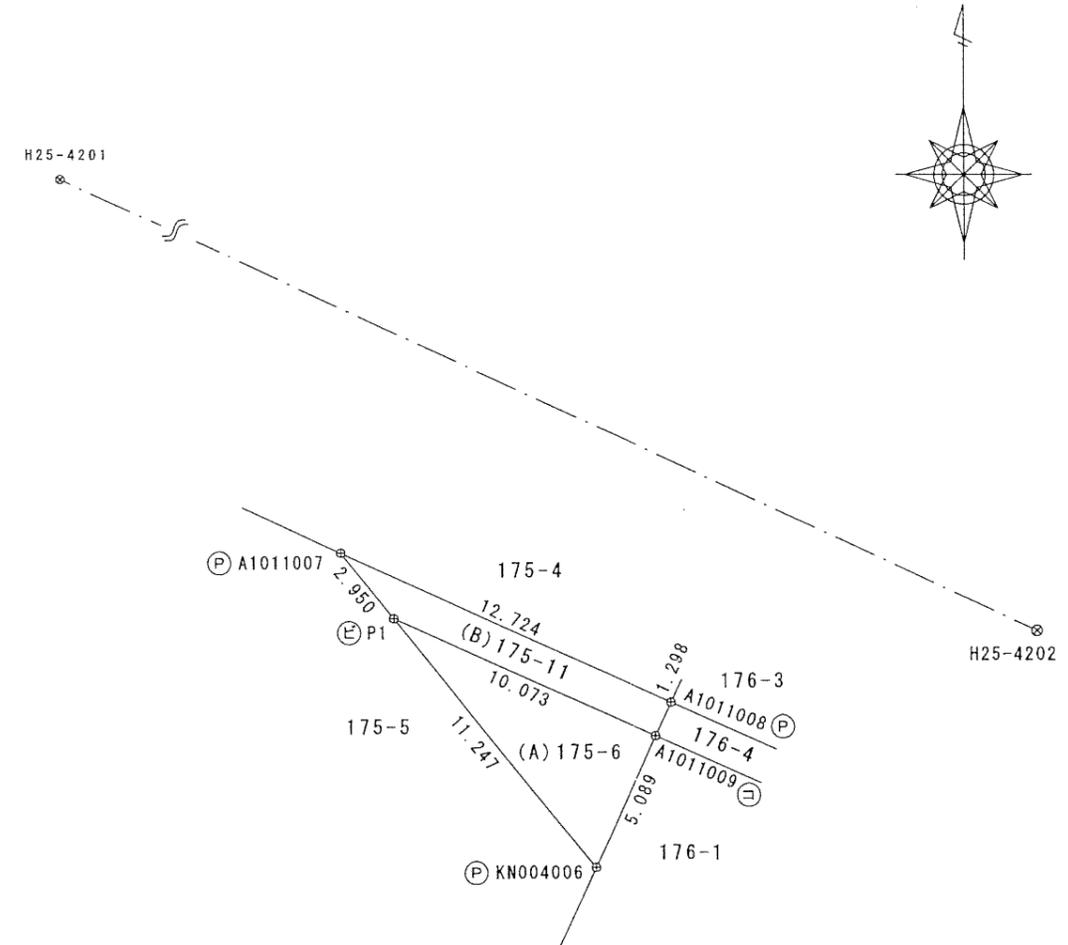

作成者	(令和6年1月16日作成)	申請人	鴻巣市長 並木正年	縮尺	1/250
-----	---------------	-----	-----------	----	-------

地番	175-1, -8	地積測量図
土地の所在	鴻巣市下生出塚字橋場	

測地系	任意座標・恒久的地物(測地成果2000)
座標系	IX系
測量年月日	平成25年5月17日

求積表

地番	① 175-1				
NO	X _n	Y _n	Y _{n+1} -Y _{n-1}	X _n · (Y _{n+1} -Y _{n-1})	
SK4	6646.419	-27550.541	-11.120	-73908.179280	
SK15	6647.647	-27553.278	-24.269	-161331.745043	
K10	6657.306	-27574.810	-31.290	-208307.104740	
K11	6648.141	-27584.568	30.169	200567.765829	
P3	6630.512	-27544.641	42.410	281200.013920	
P2	6636.047	-27542.158	-5.900	-39152.677300	
合計				-931.926614	
合計面積				465.9633070	
地積				465.96 m ²	


地番	② 175-8				
NO	X _n	Y _n	Y _{n+1} -Y _{n-1}	X _n · (Y _{n+1} -Y _{n-1})	
P2	6636.047	-27542.158	-10.819	-71795.392493	
P3	6630.512	-27544.641	8.336	55271.948032	
SK5	6625.735	-27533.822	2.483	16451.700005	
合計				-71.744456	
合計面積				35.8722280	
地積				35.87 m ²	

総合計面積	501.835535 m ²
-------	---------------------------

座標一覧表

点名	X座標	Y座標
T1	6668.567	-27571.115
T2	6642.428	-27540.188

(再測量又はパラメータ変換されていない)

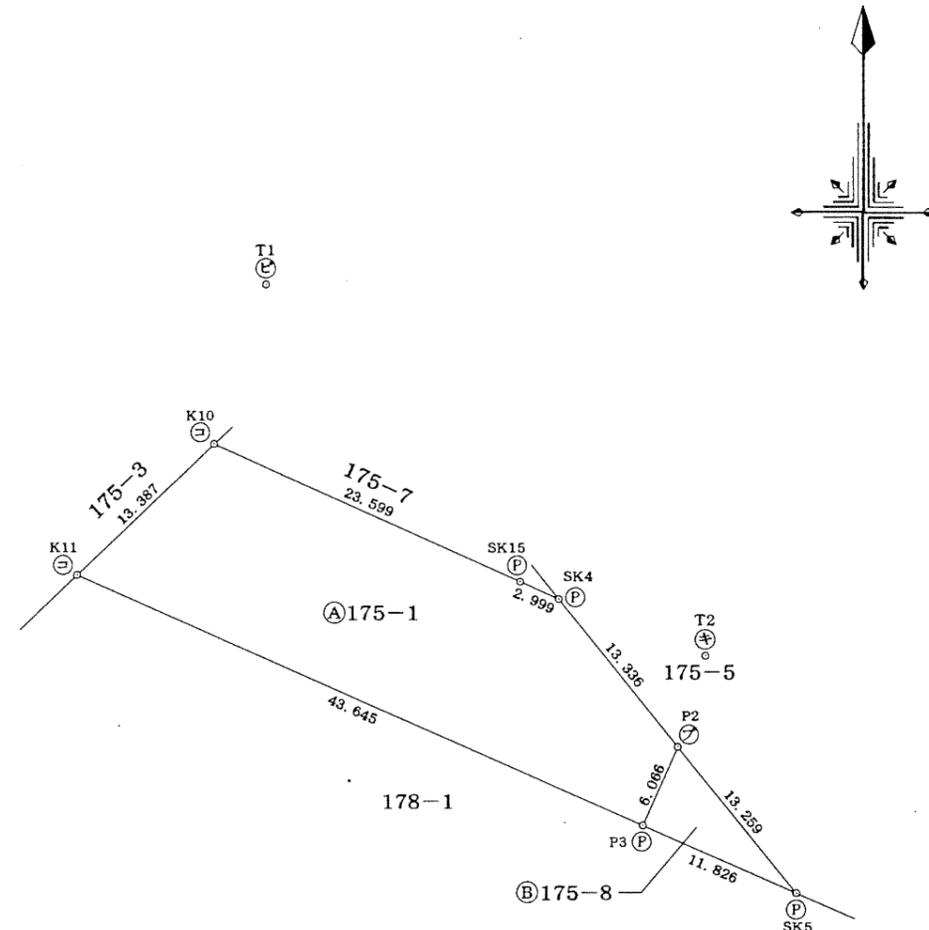

筆界点	境界標の種類
⊖	コンクリート杭
⊕	プラスチック杭
Ⓟ	金属板
Ⓠ	金属プレート
Ⓡ	刻印

作成者 (平成25年6月3日作成)

囑託者 埼玉県鴻巣市長 原口和久 尺 1 / 250