
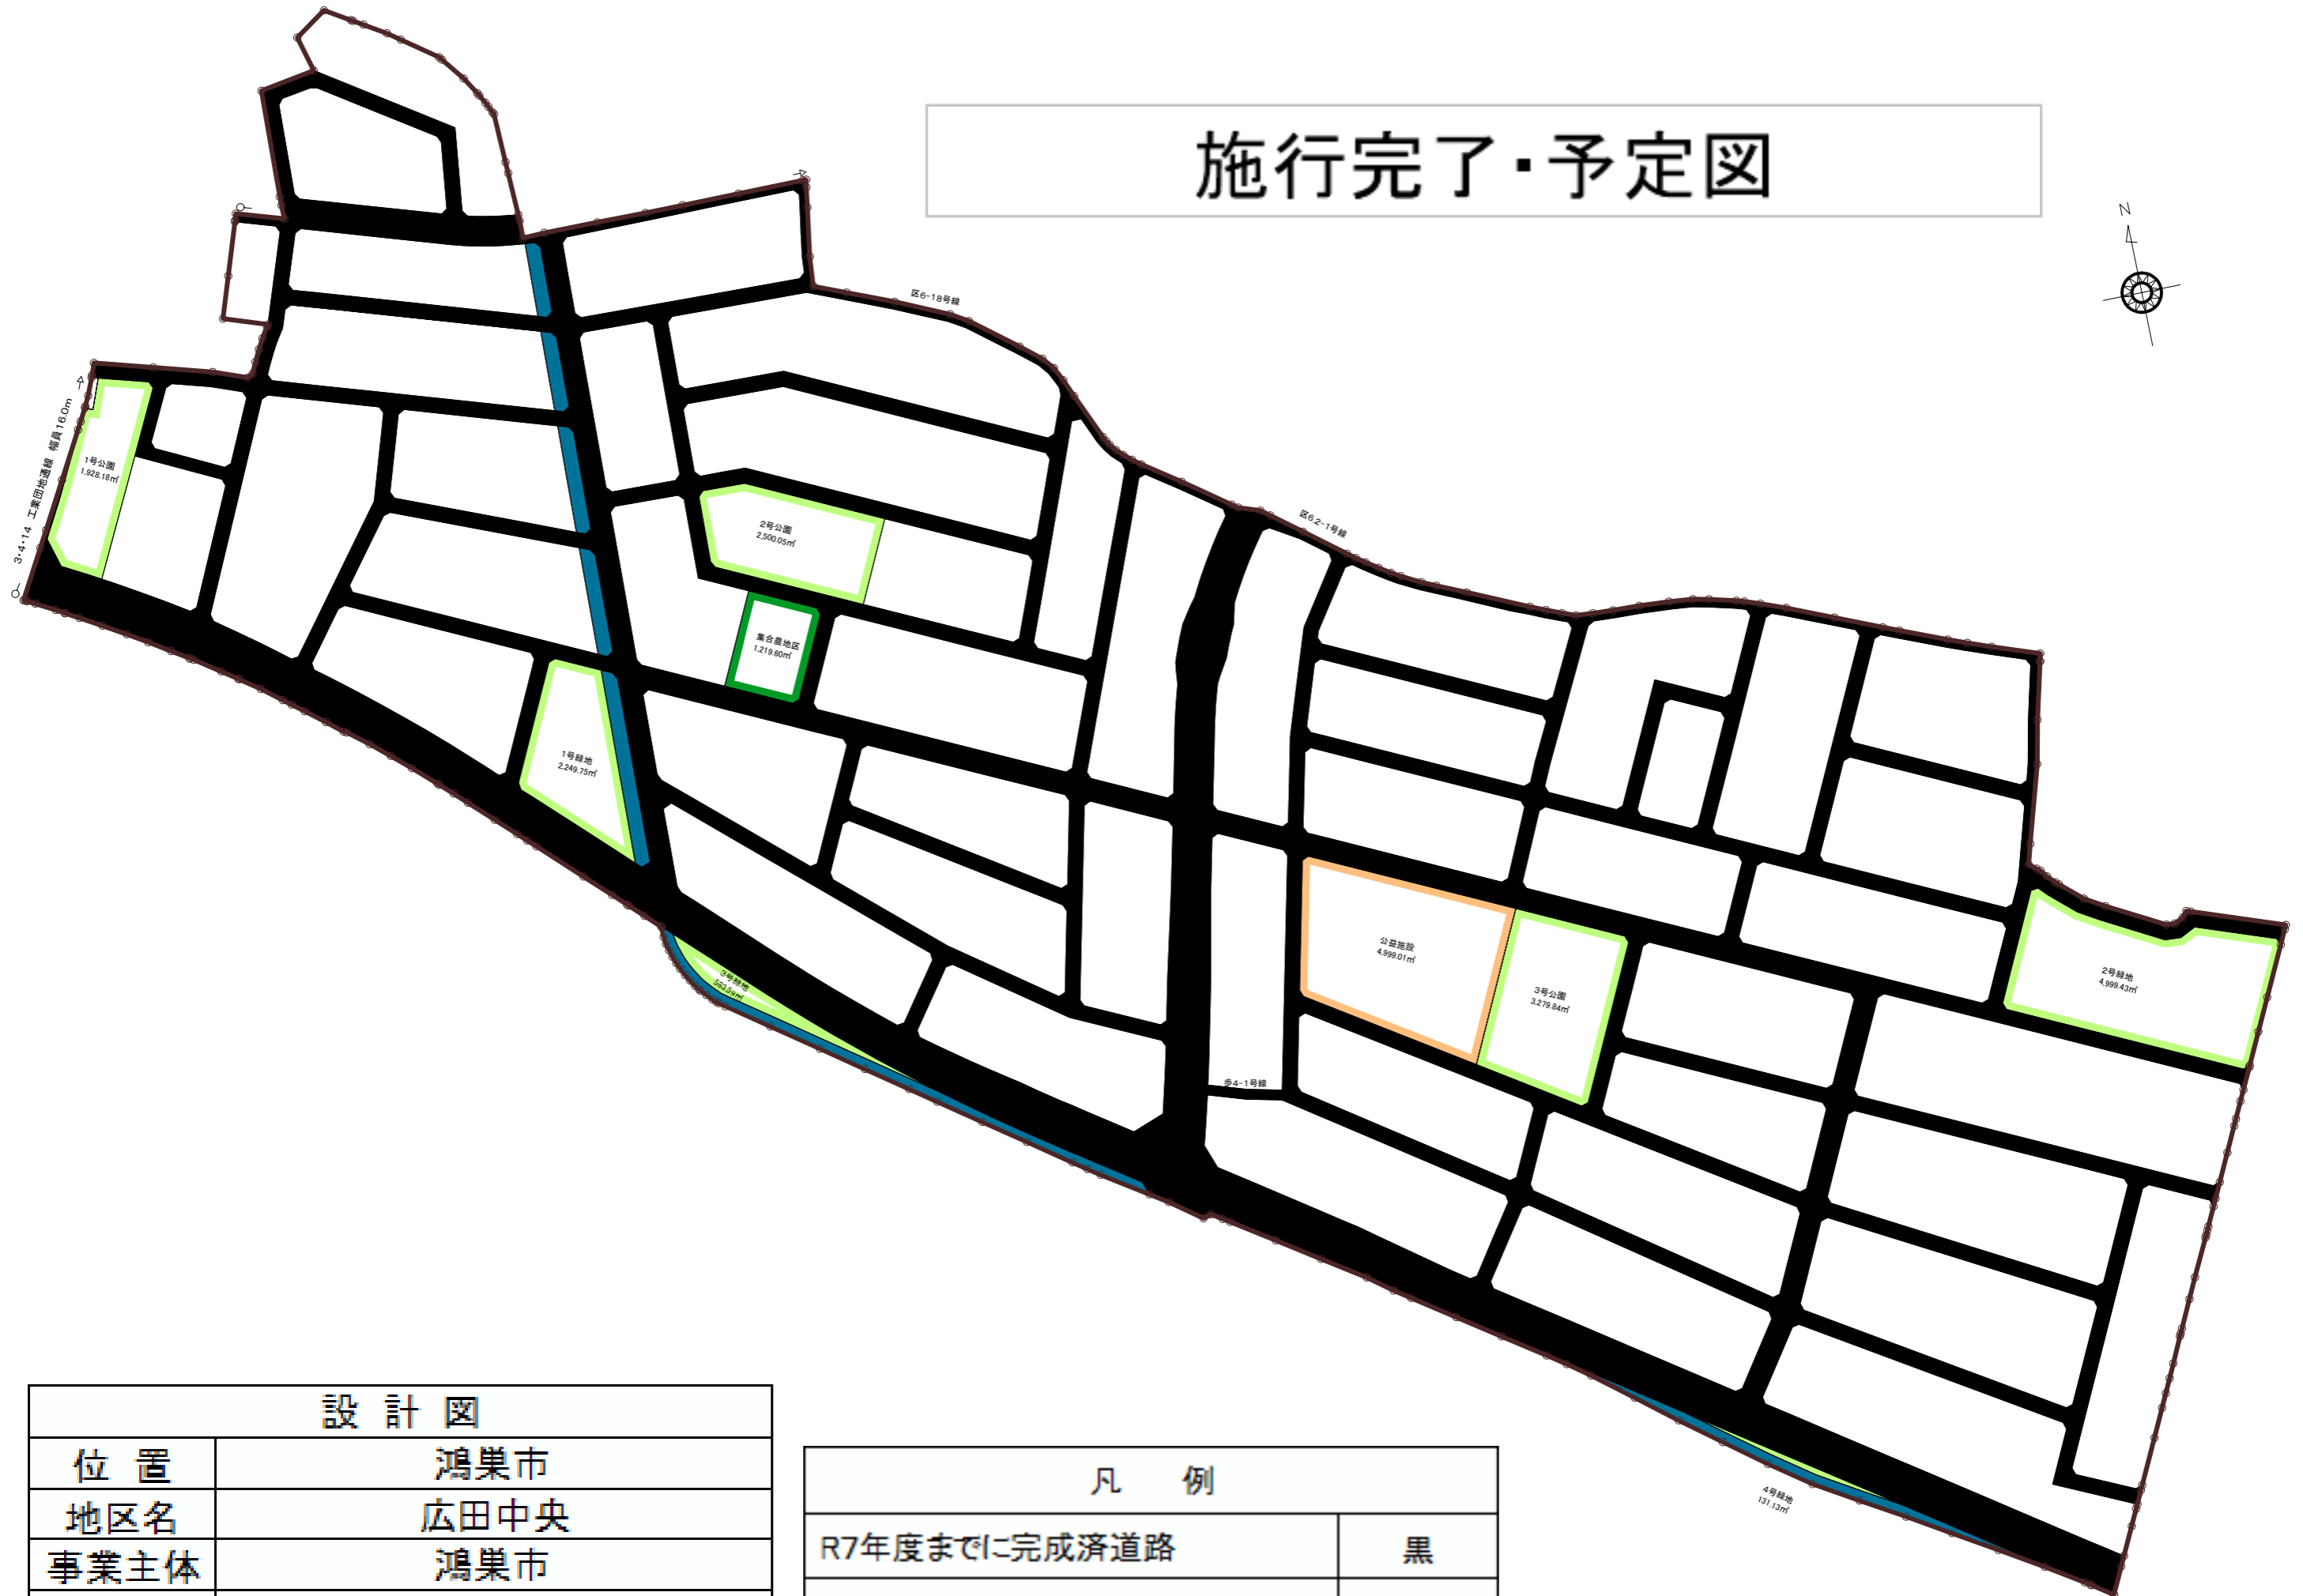


施行完了・予定図

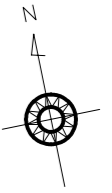

設計図

位置	鴻巣市
地区名	広田中央
事業主体	鴻巣市
面積	約25.3ha

凡例

R7年度までに完成済道路	黒
R8年度に施行する道路	なし