


鴻巣都市計画 広田中央地区地区計画 方針の付図

縮尺 1:1,000

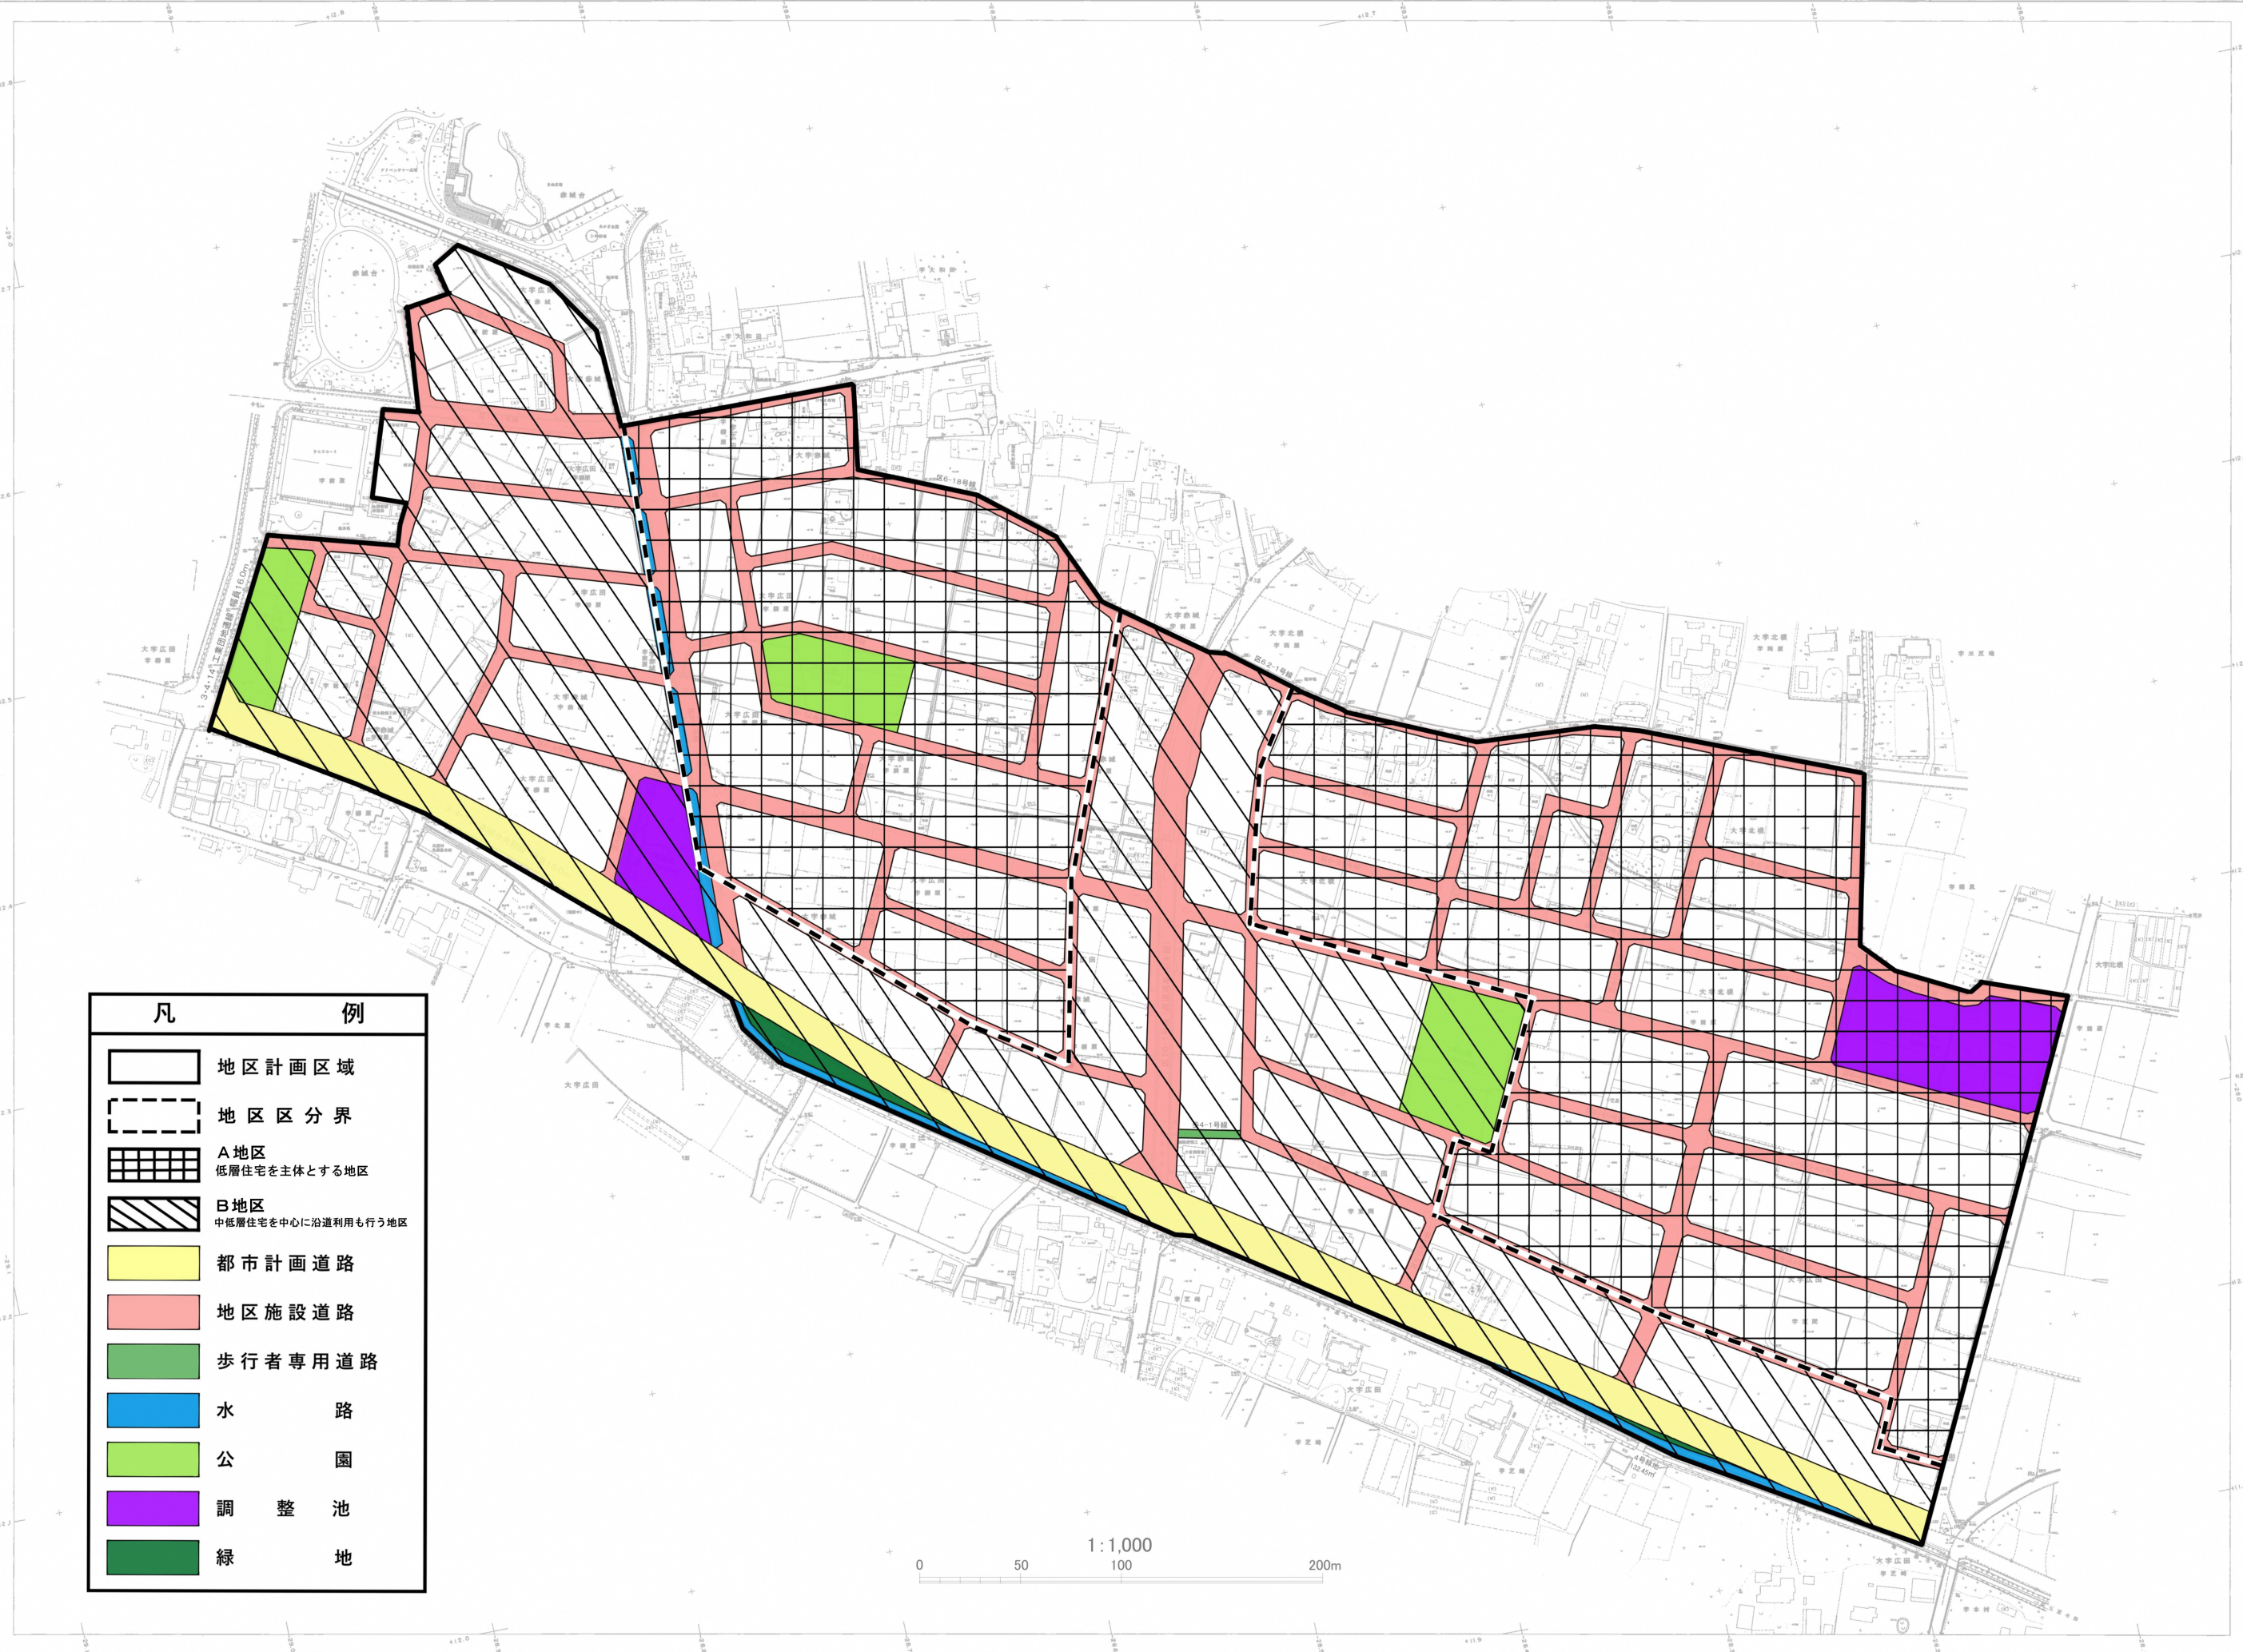

凡	例
	地区計画区域
	地区区分界
	A地区 低層住宅を主体とする地区
	B地区 中低層住宅を中心に沿道利用も行う地区
	都市計画道路
	地区施設道路
	歩行者専用道路
	水
	公園
	調整池
	緑地

鴻巣市

凡 例

大 道	1
高 速 道	2
コンクリート	3
レ ン ガ	4
石 道	5
モ ル タ ー	6
ブ レ ハ	7
タ ン ク	8
水 道	9
電 気	10
ガス	11
その他	12
その他	13
