


鴻巣都市計画 広田中央地区地区計画 計画図 1

縮尺 1:1,000

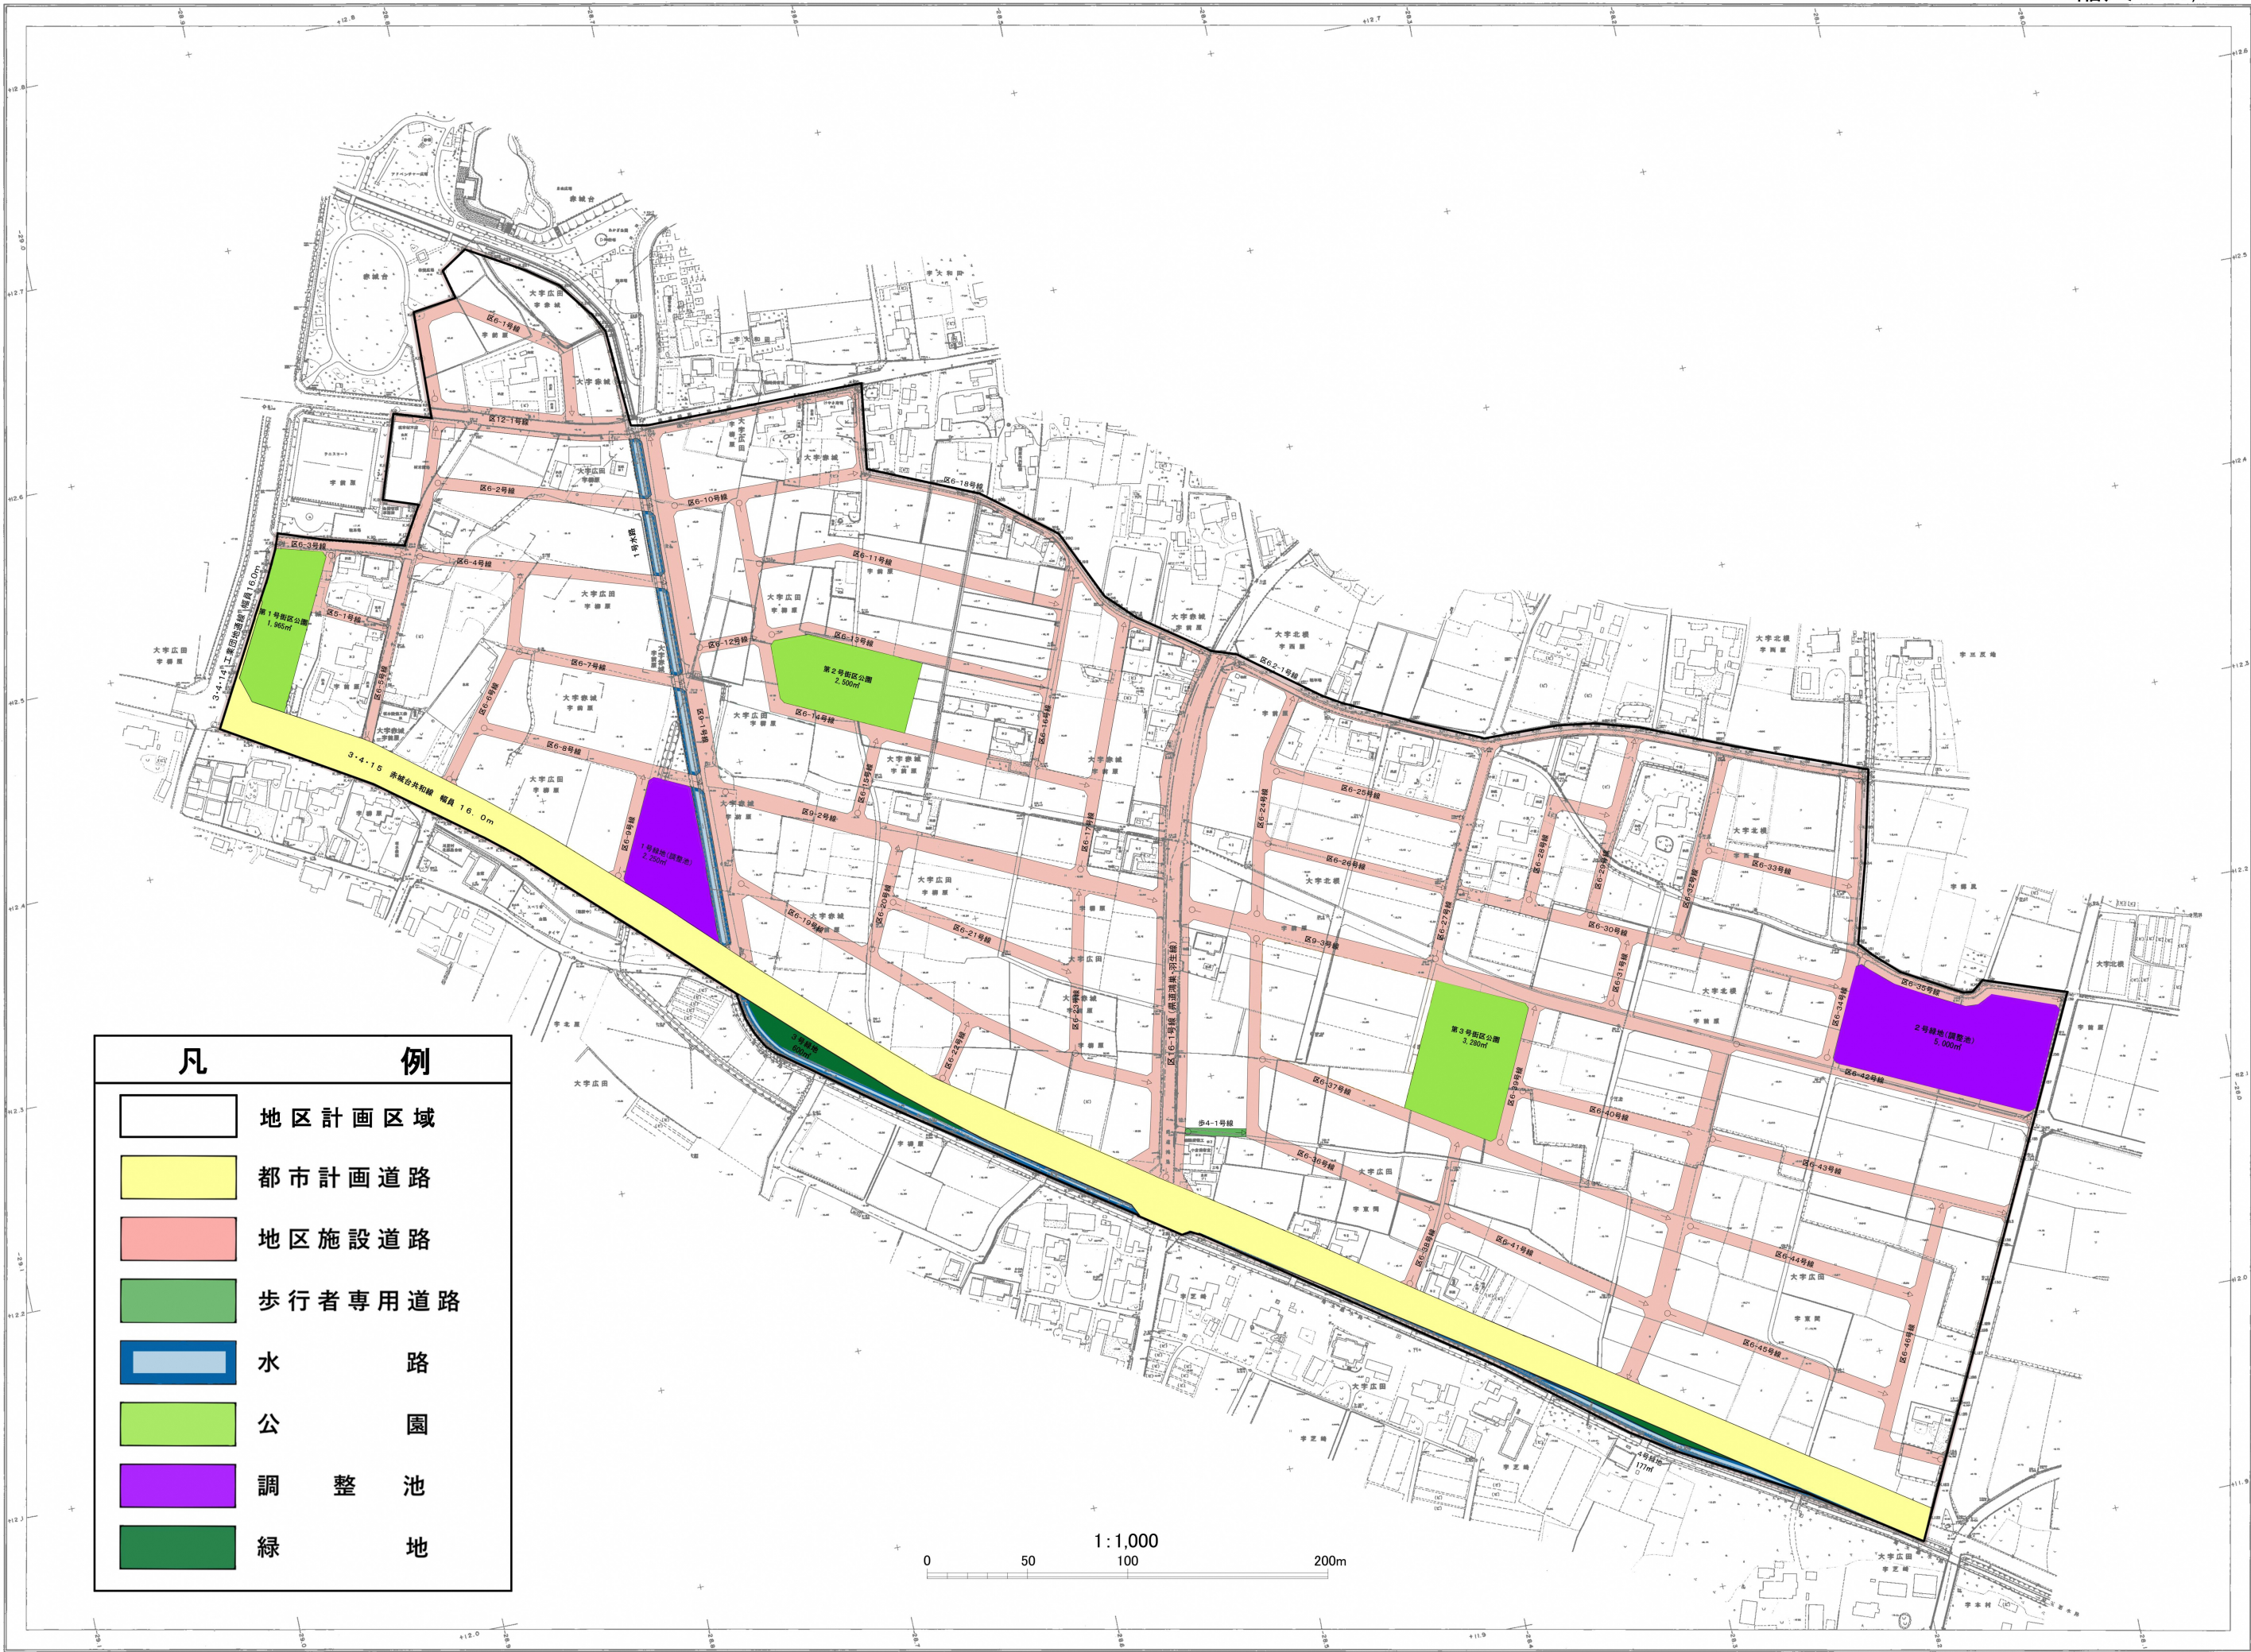

凡 例	
	地区計画区域
	都市計画道路
	地区施設道路
	歩行者専用道路
	水 路
	公 園
	調 整 池
	緑 地

- 凡 例
- 大 道 路
 - 二 次 道 路
 - 三 次 道 路
 - 歩 道
 - 水 路
 - 公園
 - 調整池
 - 緑地
 - その他