


鴻巣都市計画 広田中央地区地区計画 計画図 2

縮尺 1:1,000

平成八年九月作成

(鴻巣市) 鴻巣市都市計画課 作成

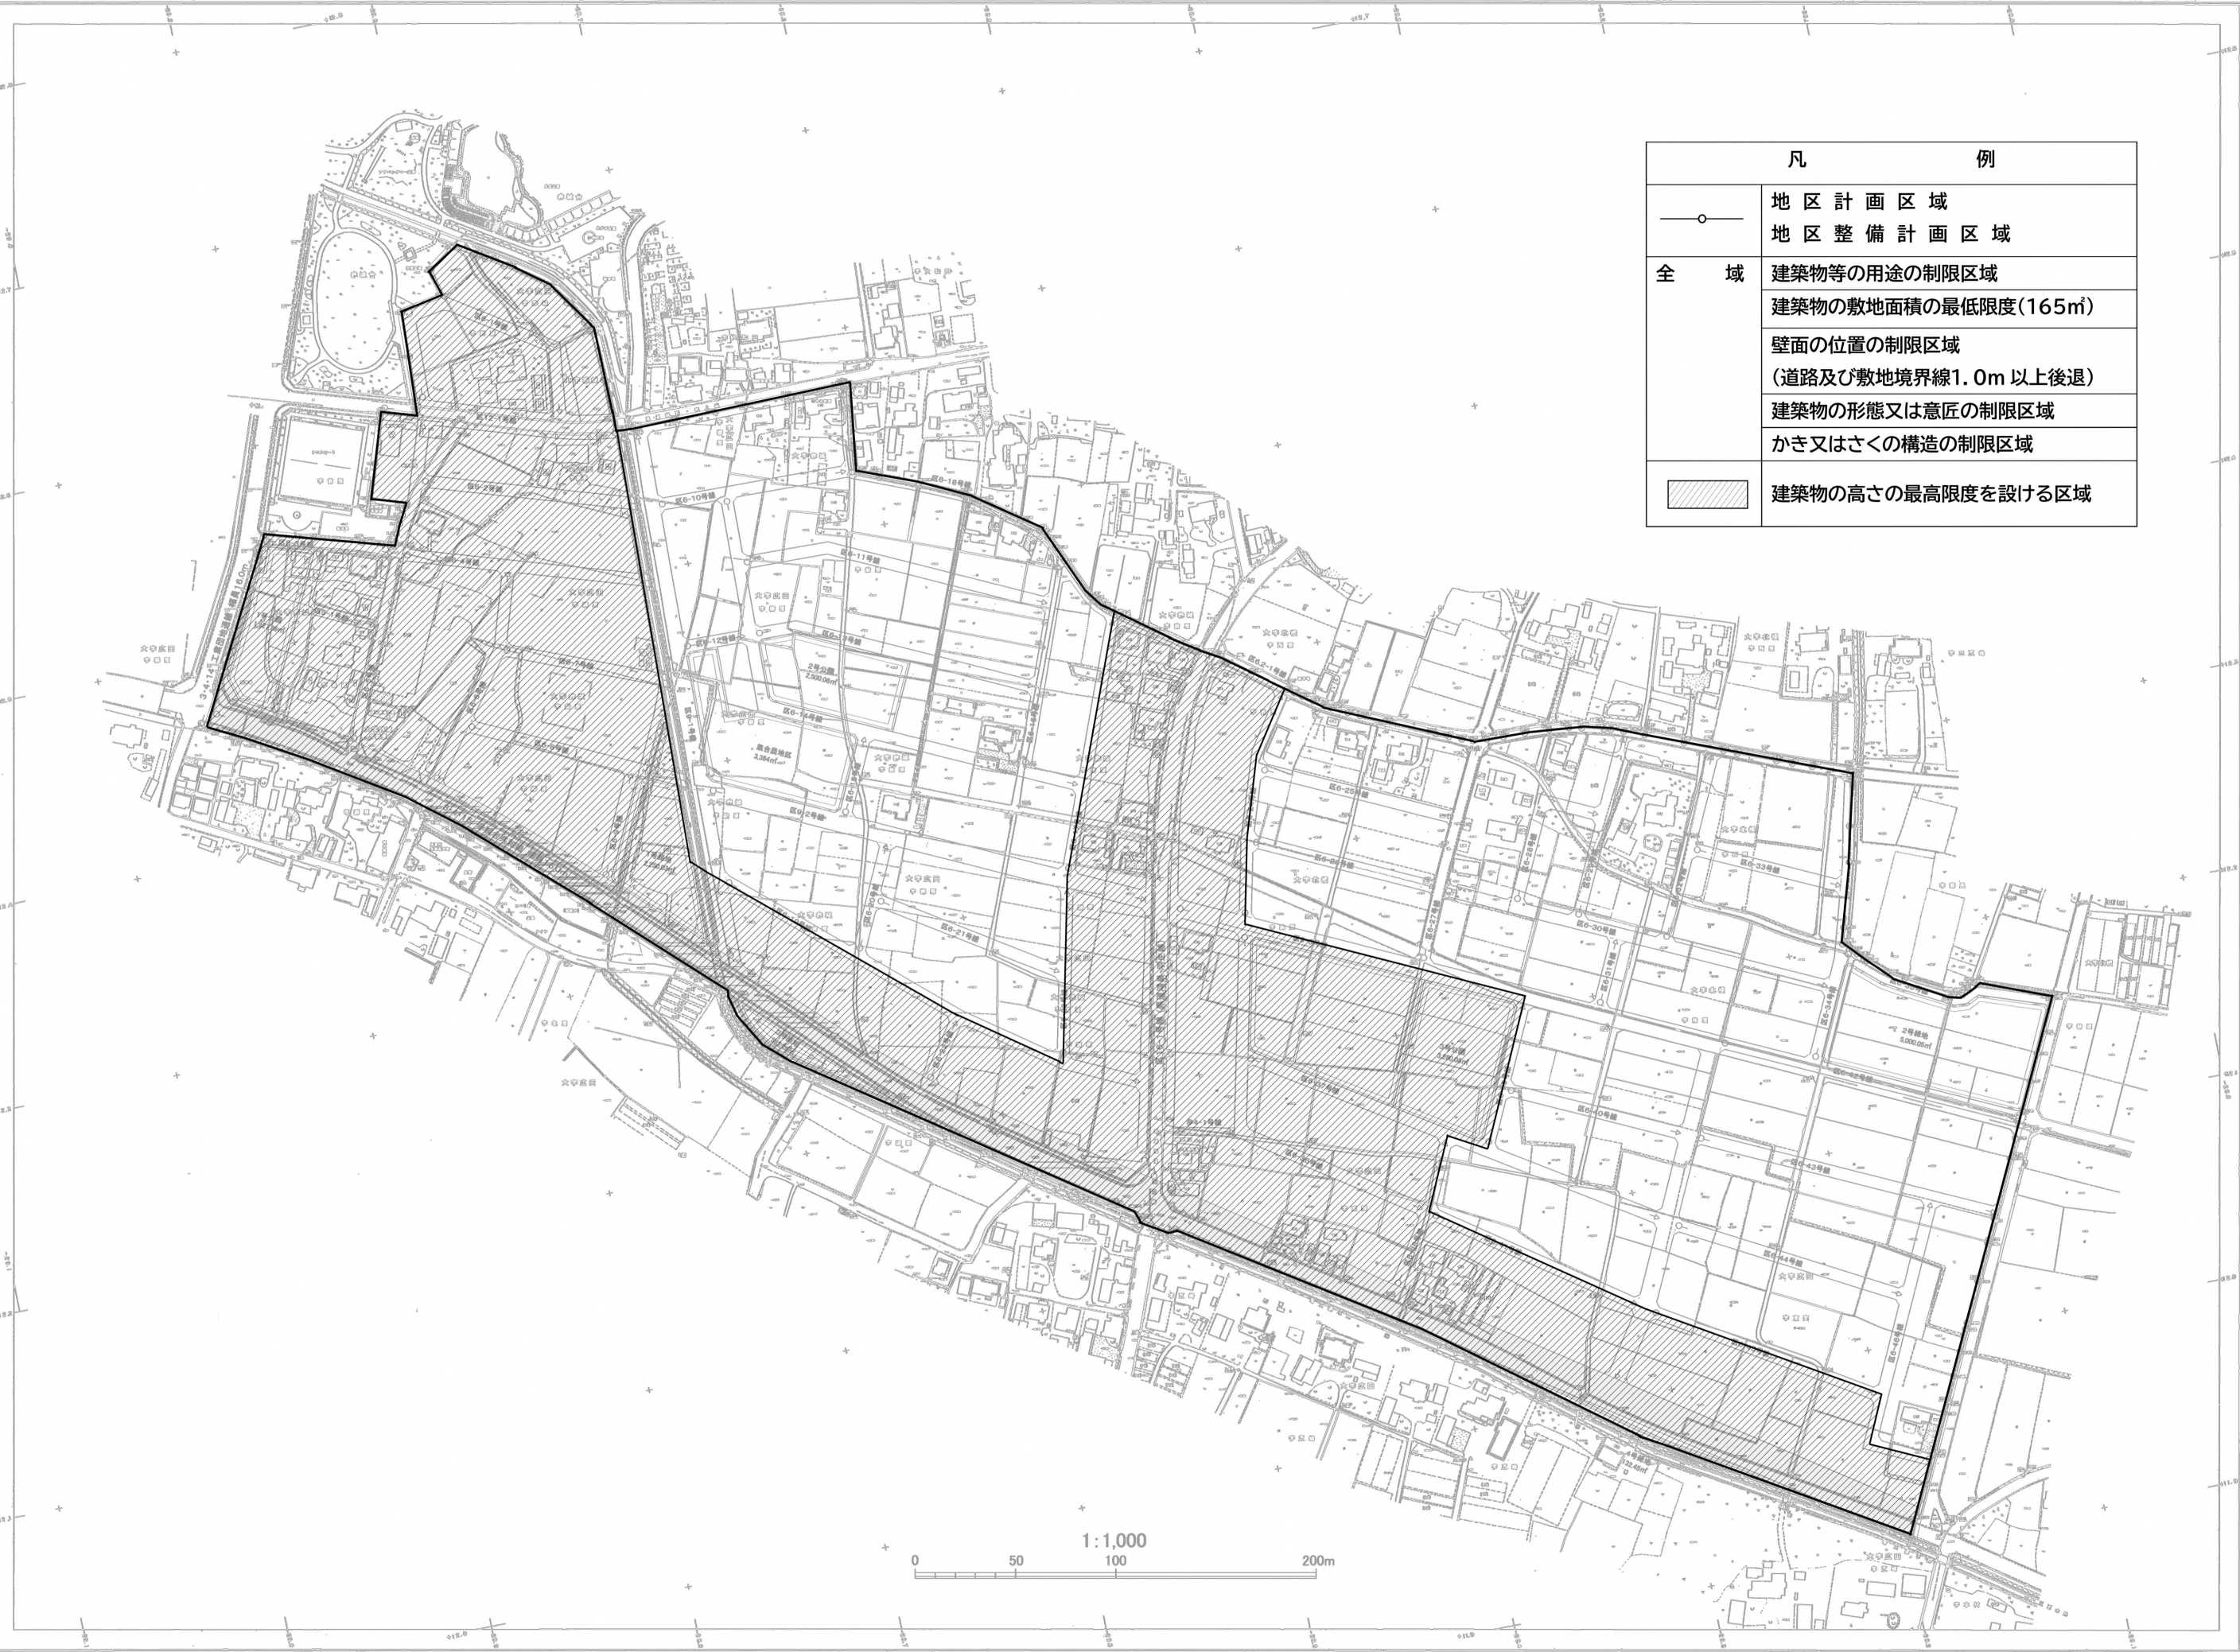

凡 例	
—○—	地区計画区域 地区整備計画区域
全 域	建築物等の用途の制限区域
	建築物の敷地面積の最低限度(165㎡)
	壁面の位置の制限区域 (道路及び敷地境界線1.0m以上後退)
	建築物の形態又は意匠の制限区域
	かき又はさくの構造の制限区域
	建築物の高さの最高限度を設ける区域

