


宅地（保留地）形状図

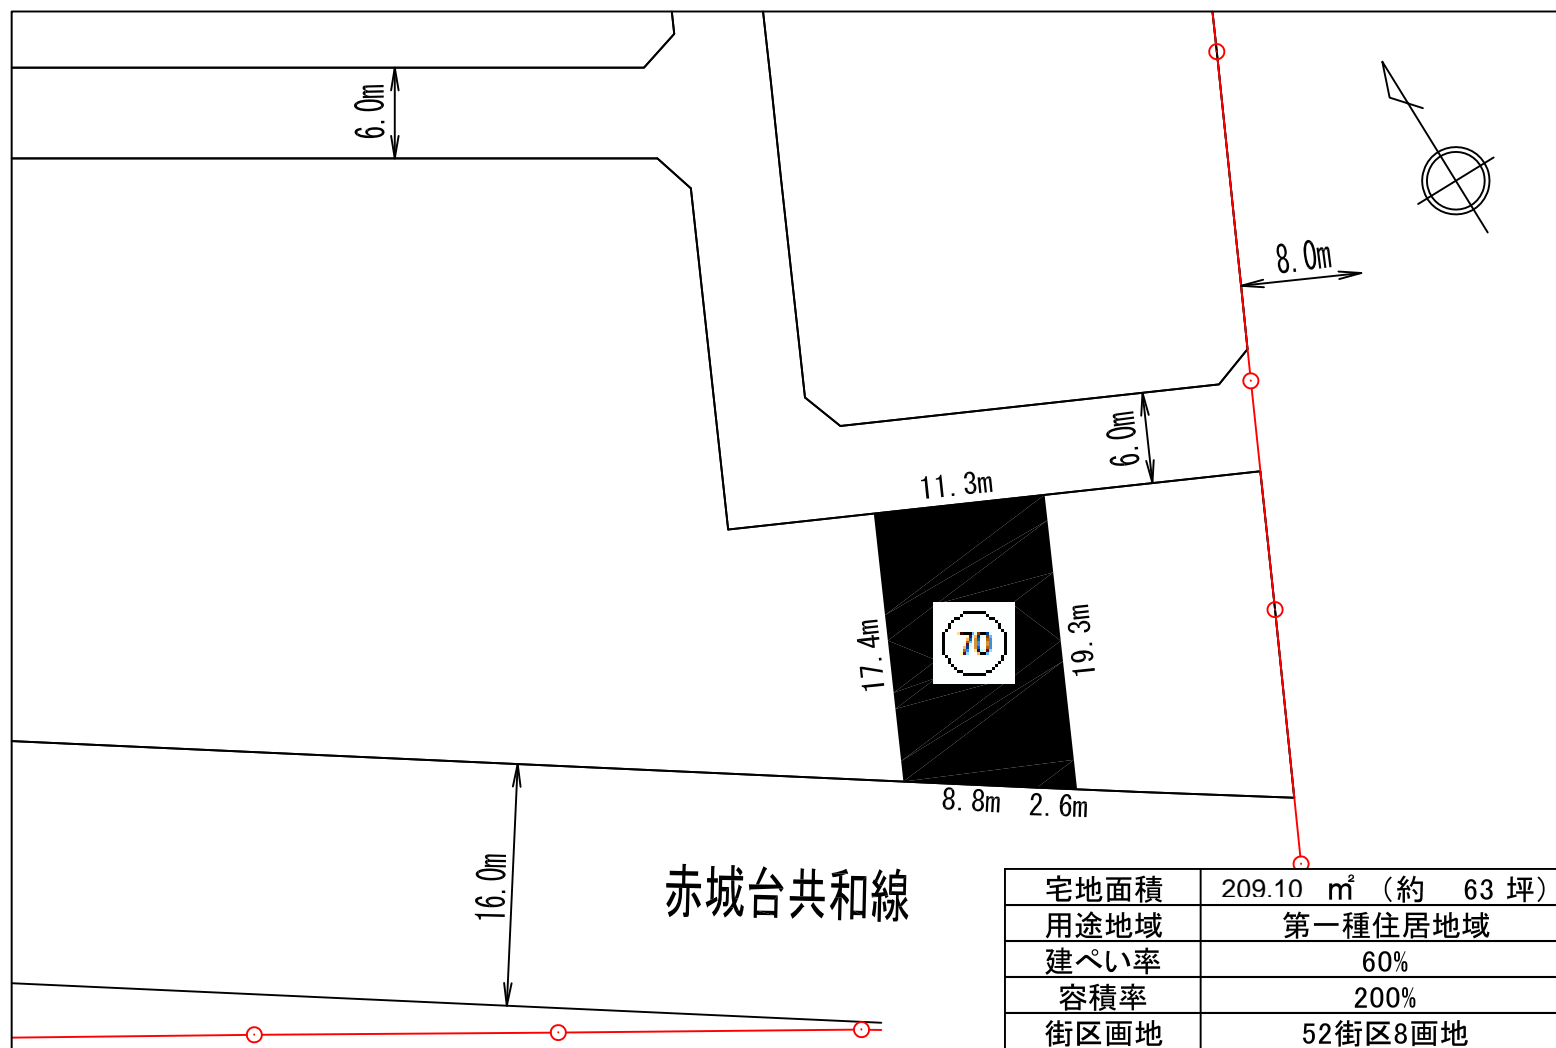

※今後、電柱が立つ場合があります。