
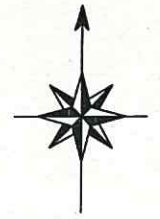



鴻巣都市計画

鴻巣駅東口駅通り地区第一種市街地再開発事業

高度利用地区計画図（壁面の位置の制限）

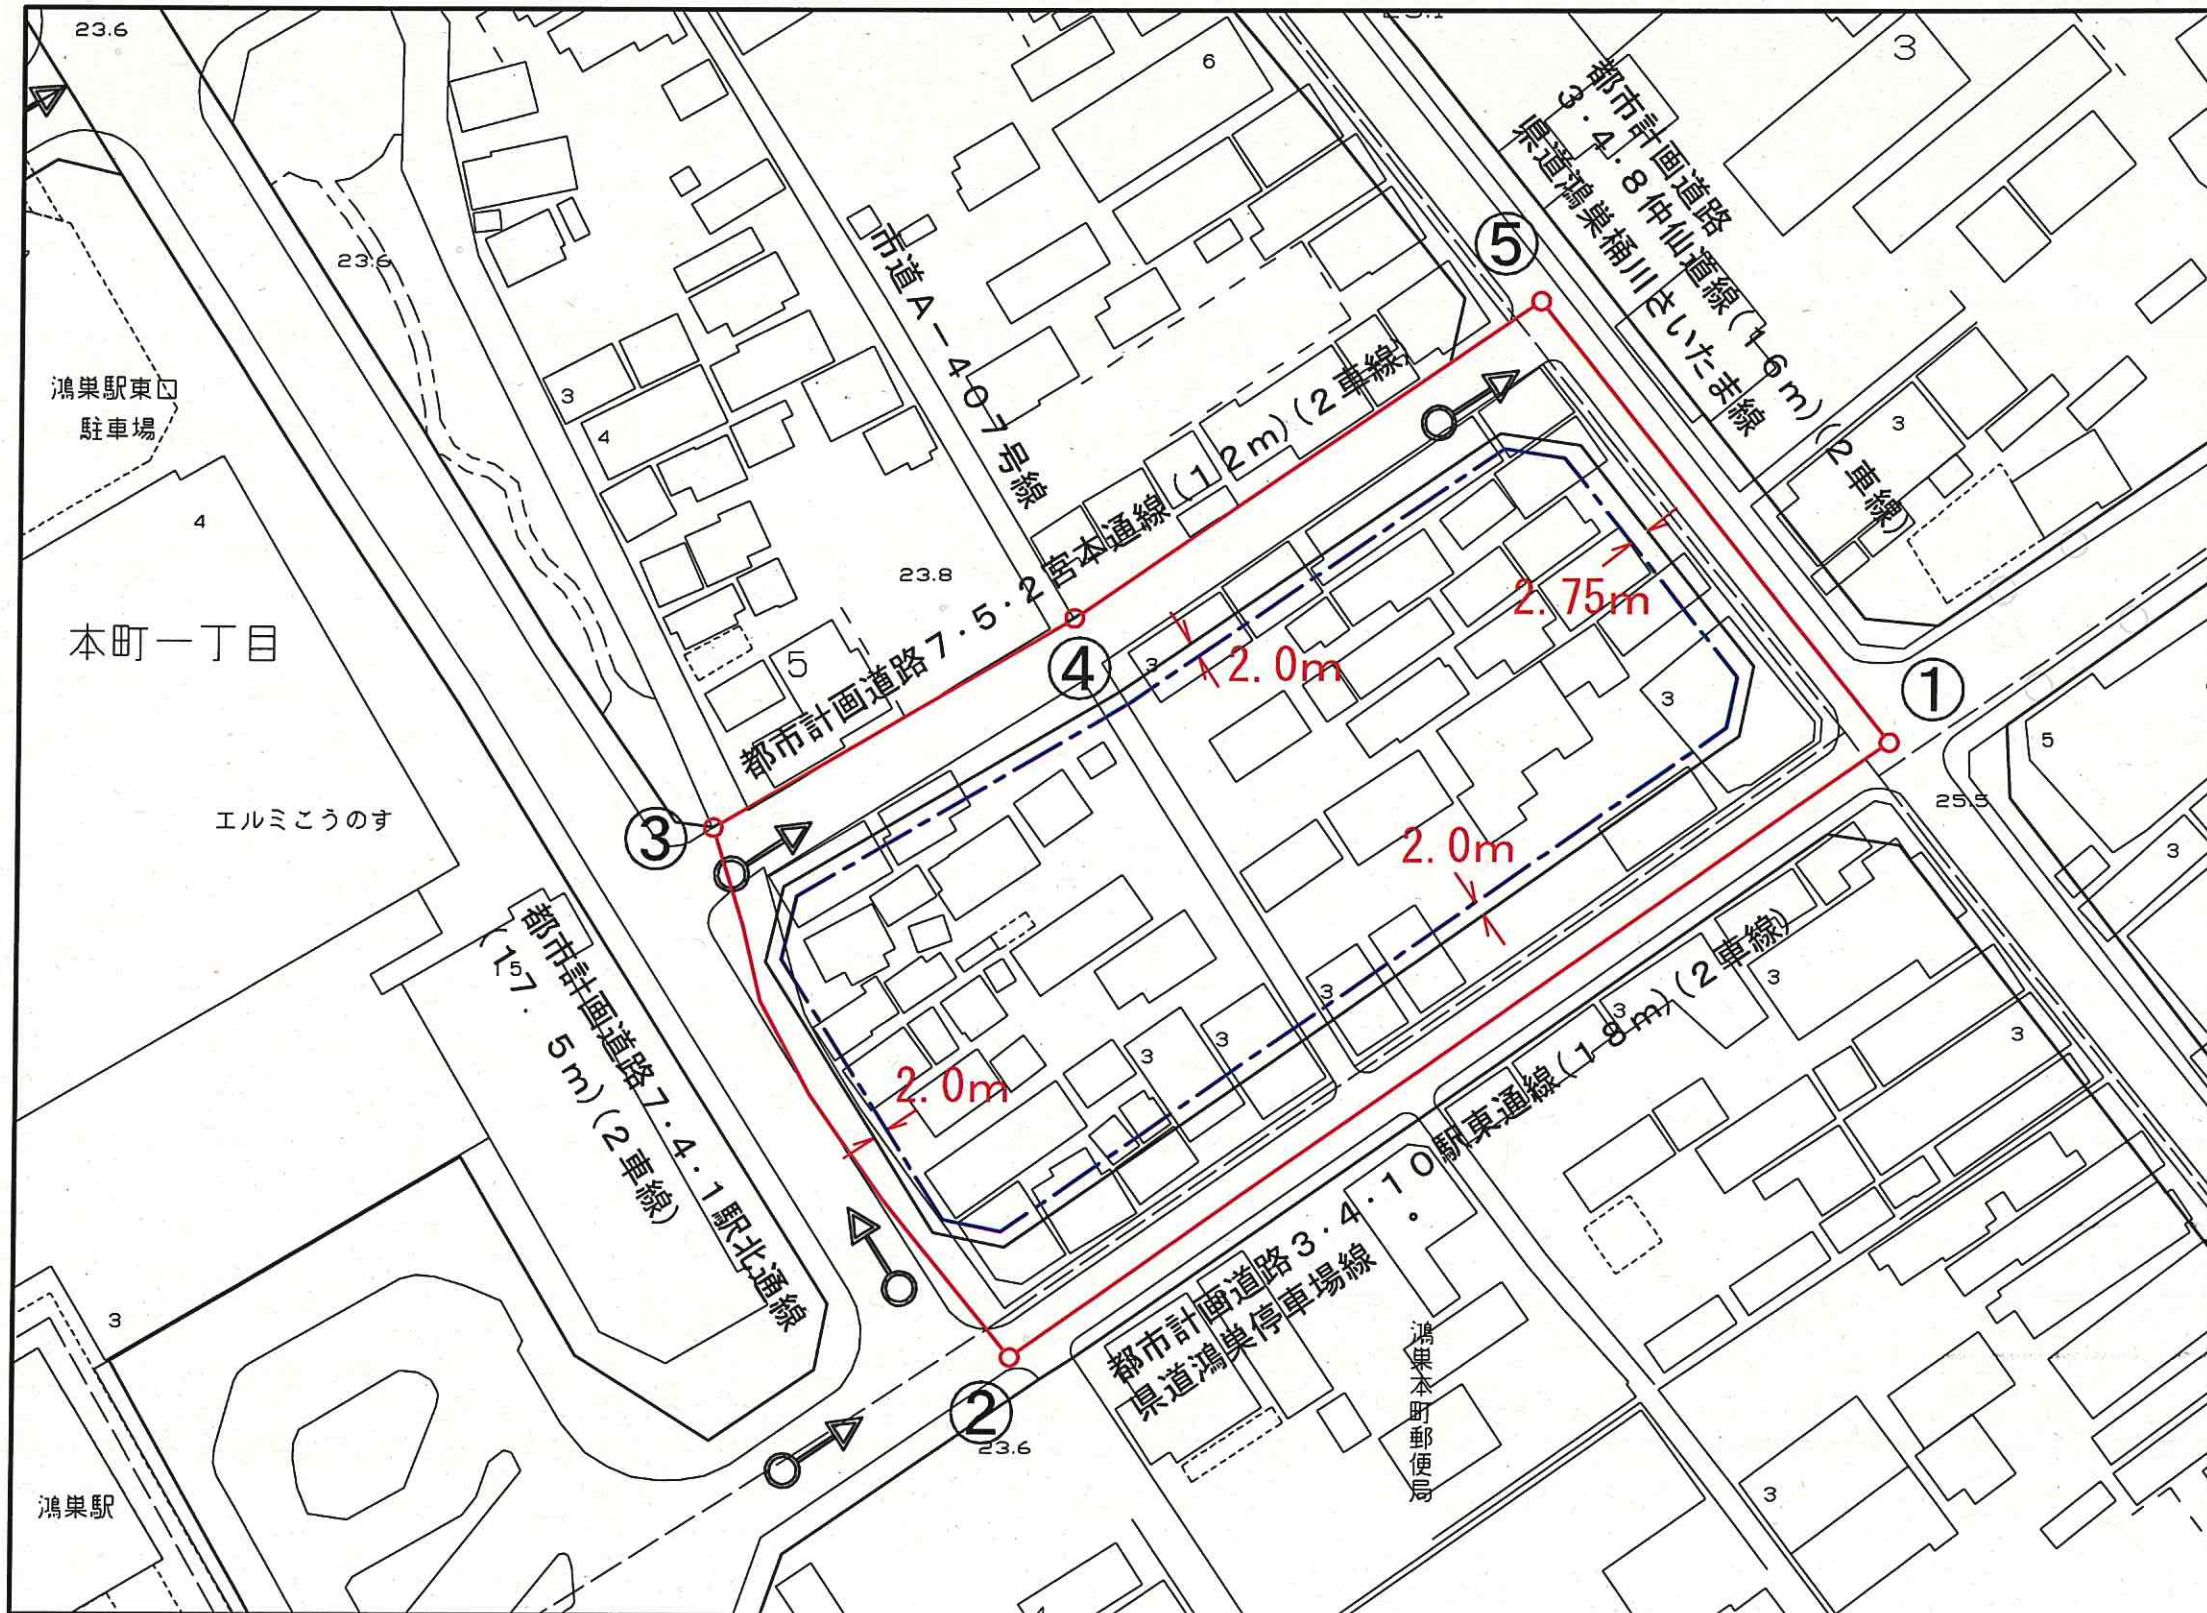

凡 例	
③ ④	高度利用地区界
② ①	壁面の位置の制限

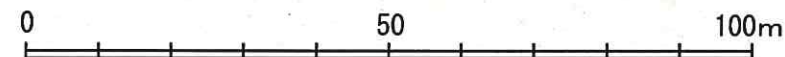

縮尺 1 : 1, 000