
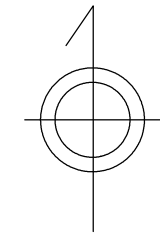


鴻巣都市計画 鴻巣都市計画地区計画の変更 地区整備計画図

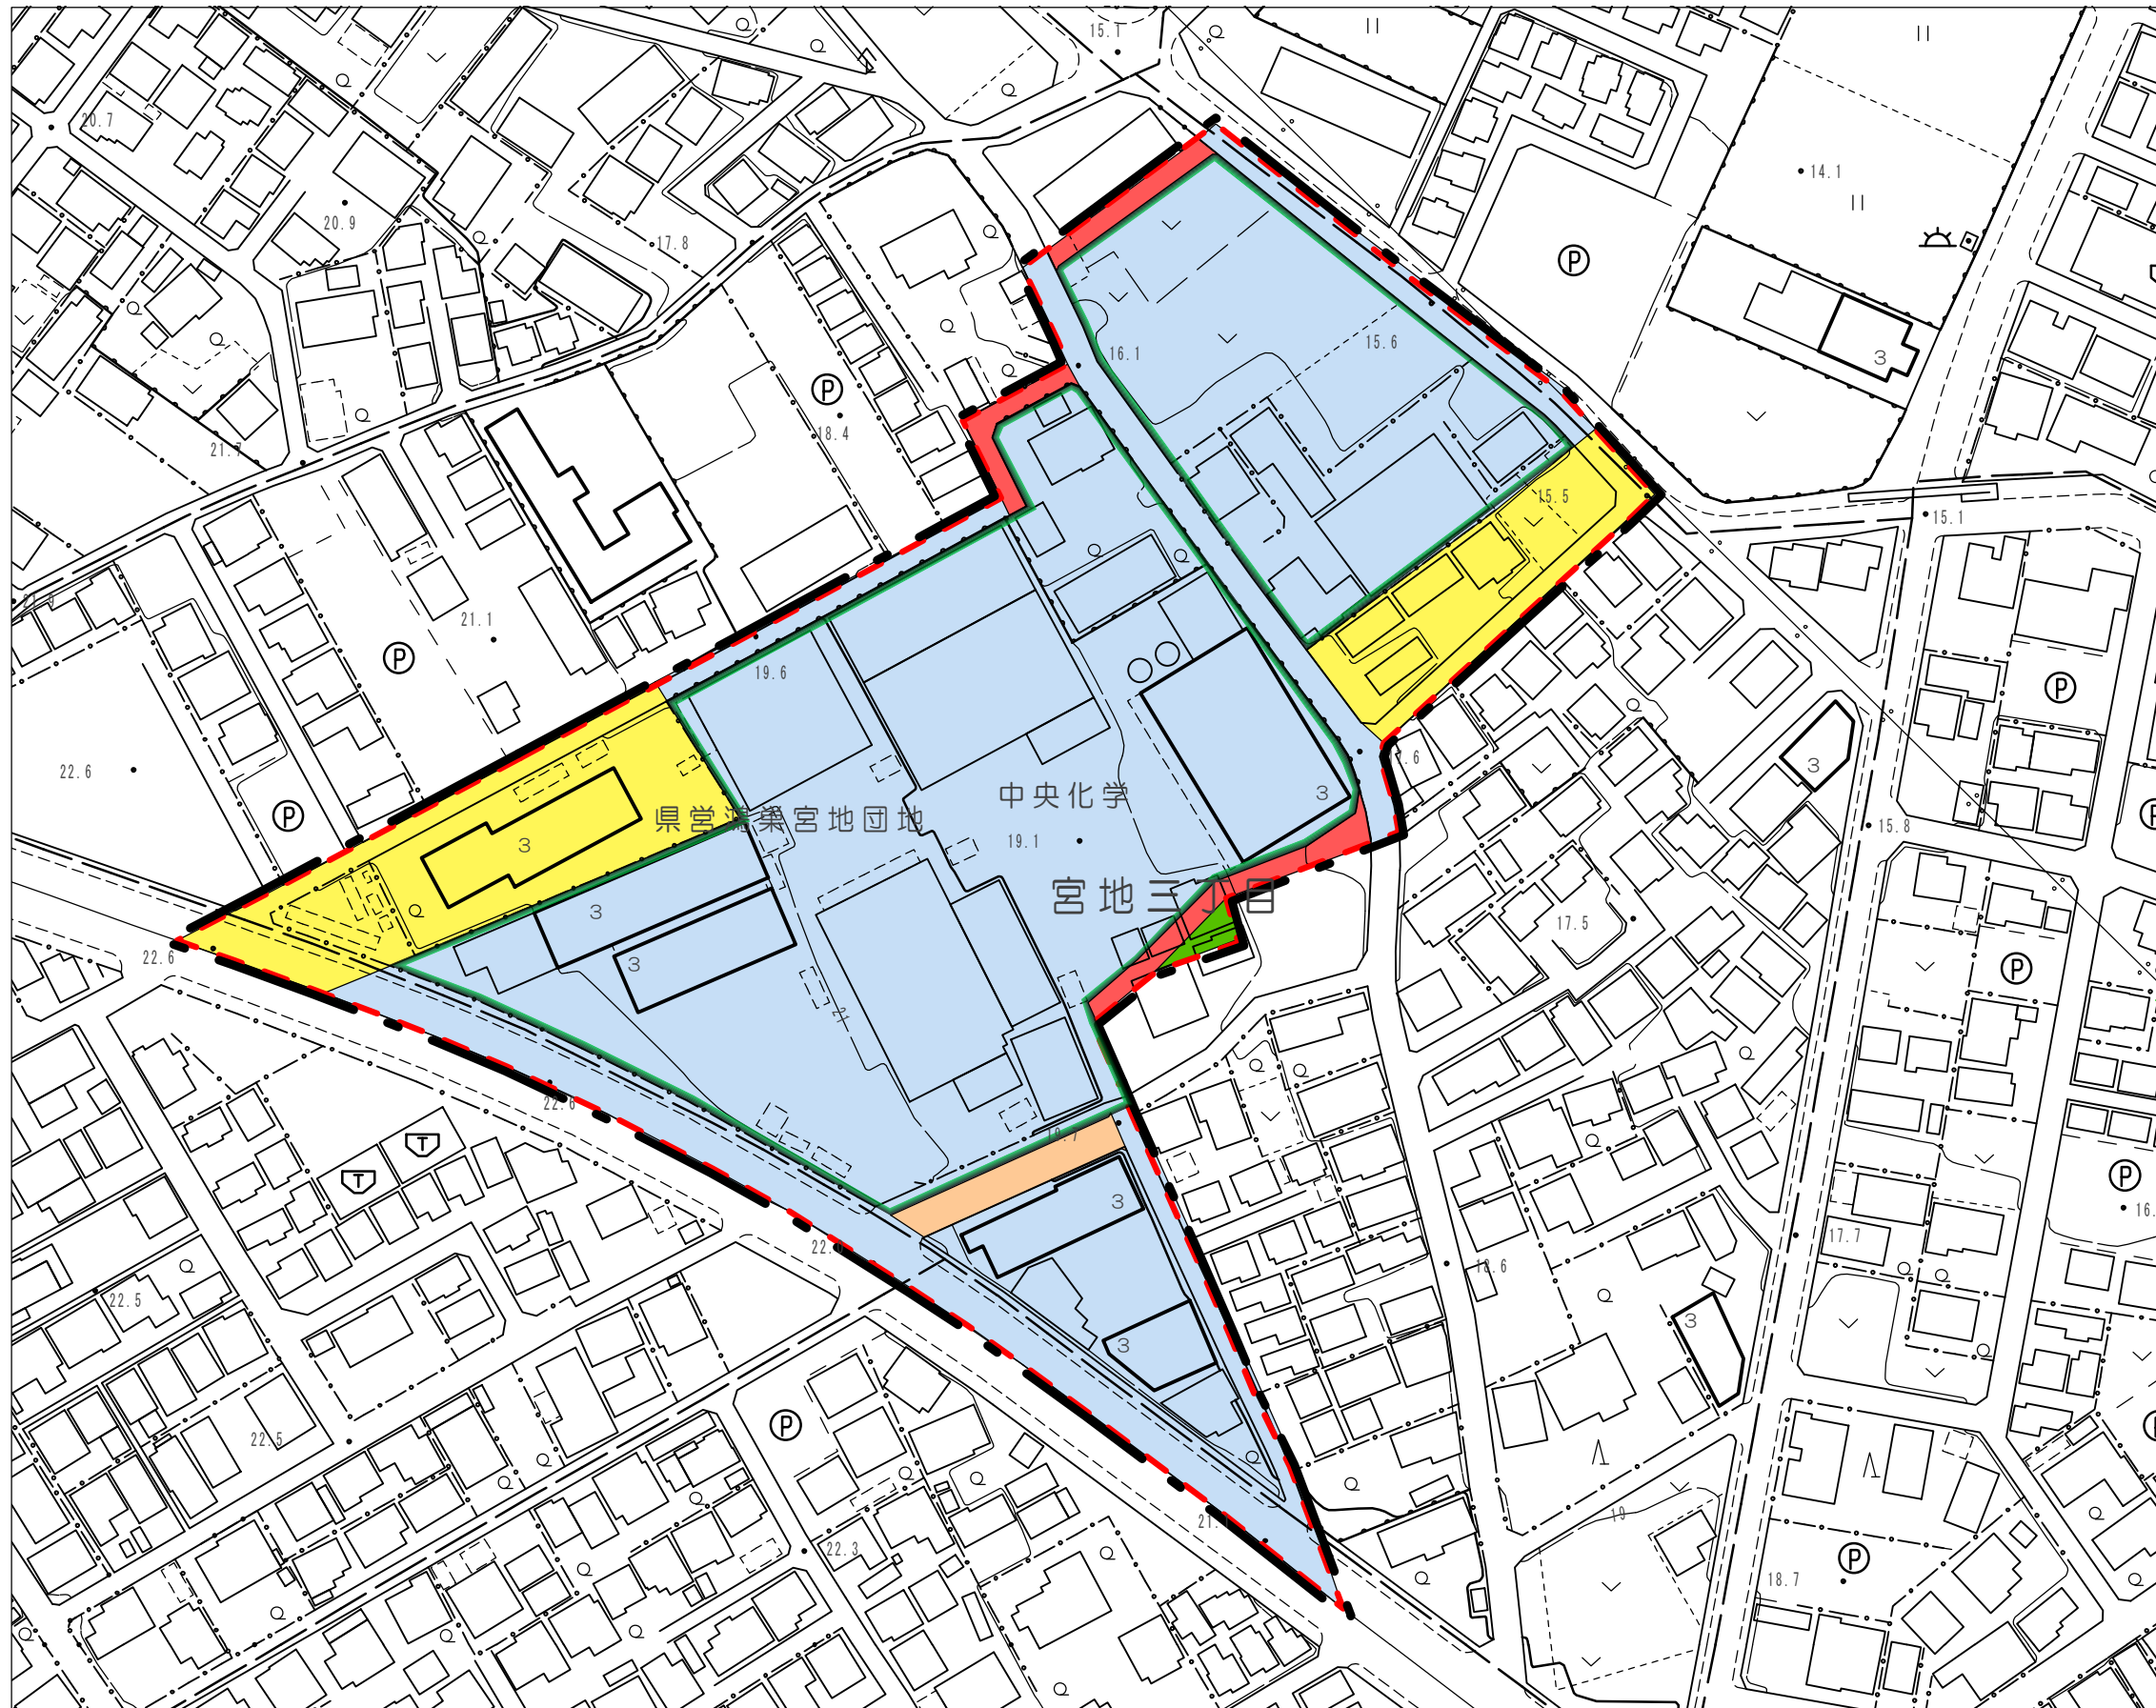

凡 例	
	区 域
	地区整備計画地域
	工場街区
	住宅街区
	道路（地区施設） 幅員 7m
	道路（地区施設） 幅員 4.2m
	広場（地区施設）
	壁面の位置の制限を受ける区域 かき又はさくの構造の制限を受ける区域

縮尺 1 : 1500