


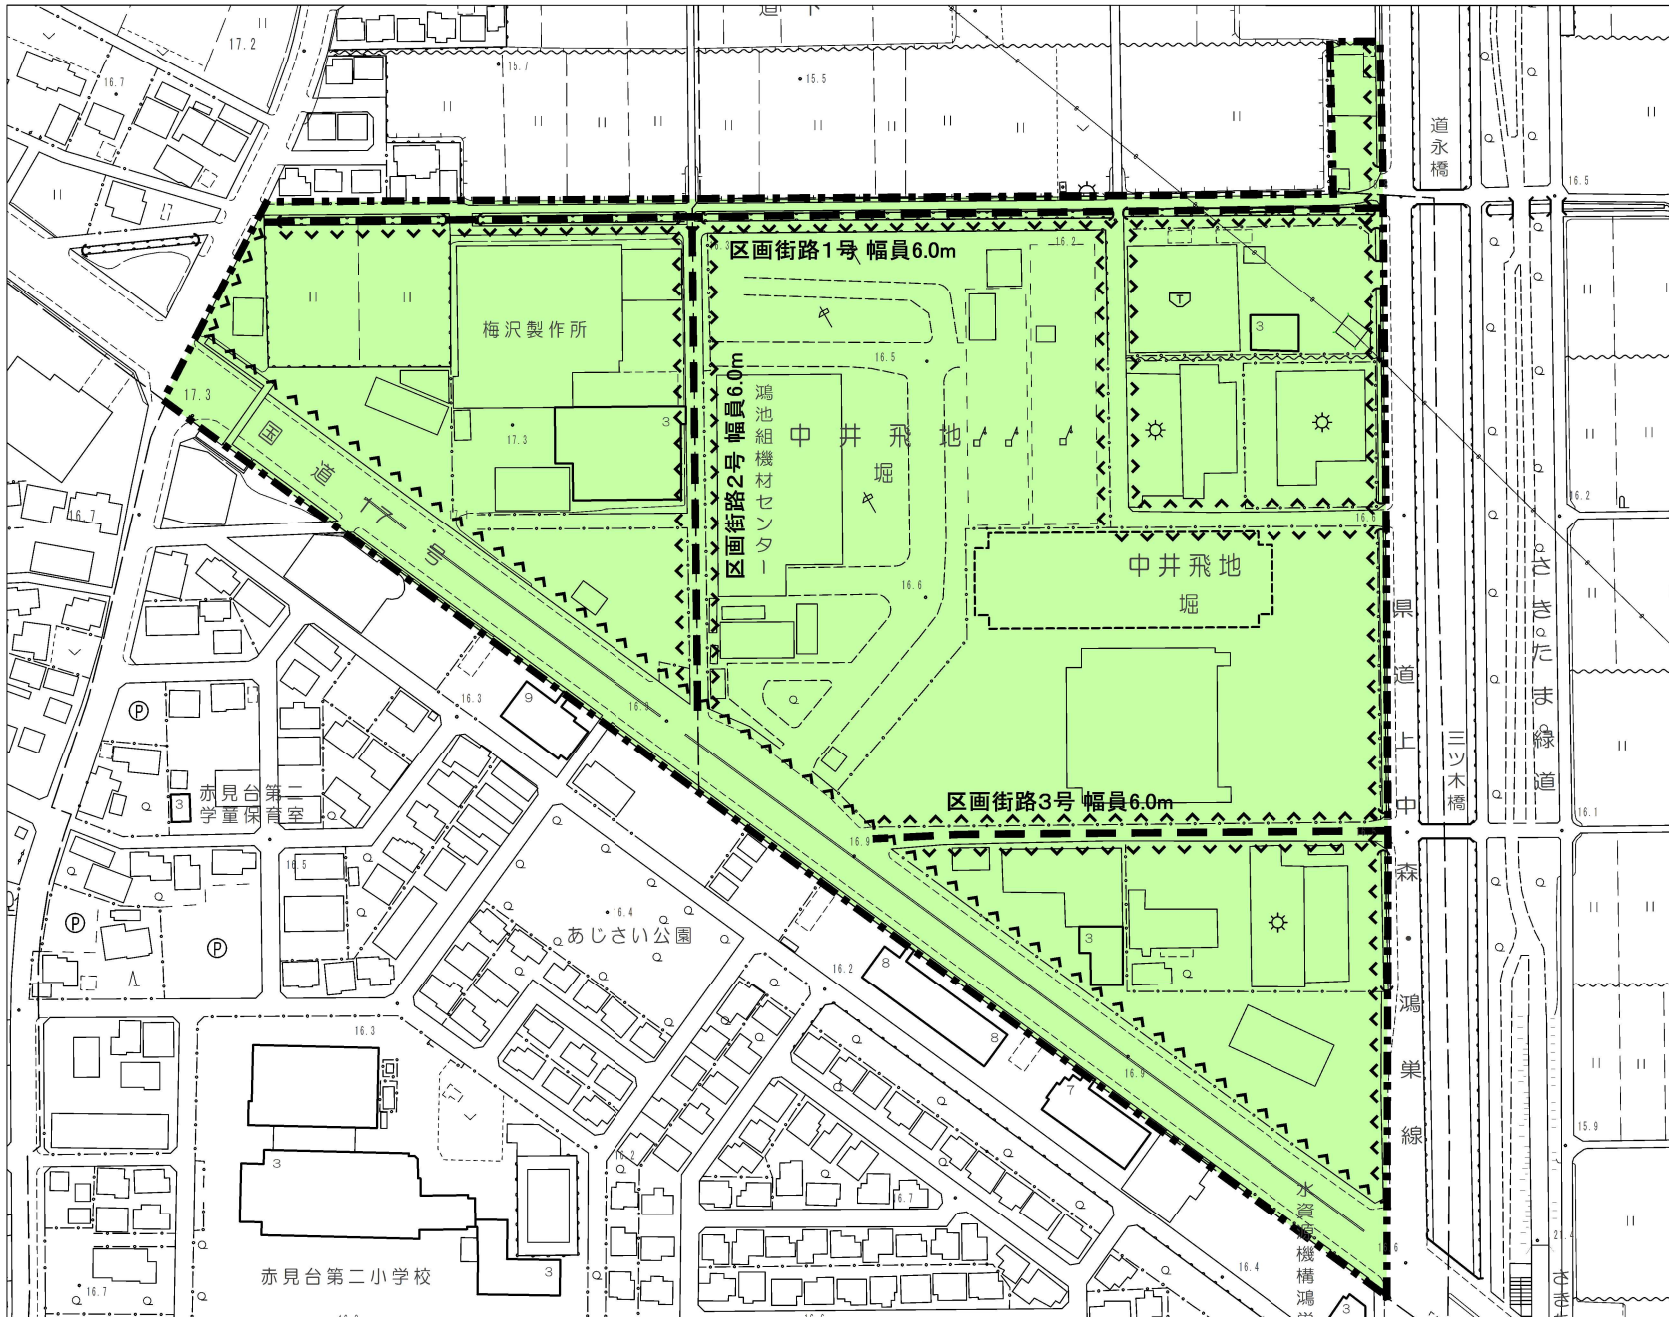


鴻巣市 中井地区地区計画 地区整備計画図



凡 例

-  地区計画区域
(地区整備計画区域)
-  地区施設
(区画街路)
-  道路境界線から
1.0m以上後退
かき又はさくの構
造の制限区域

S=1:2,500