
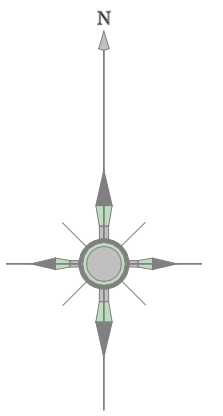


# 鴻巣市 大間・滝馬室地区地区計画 地区計画方針の付図

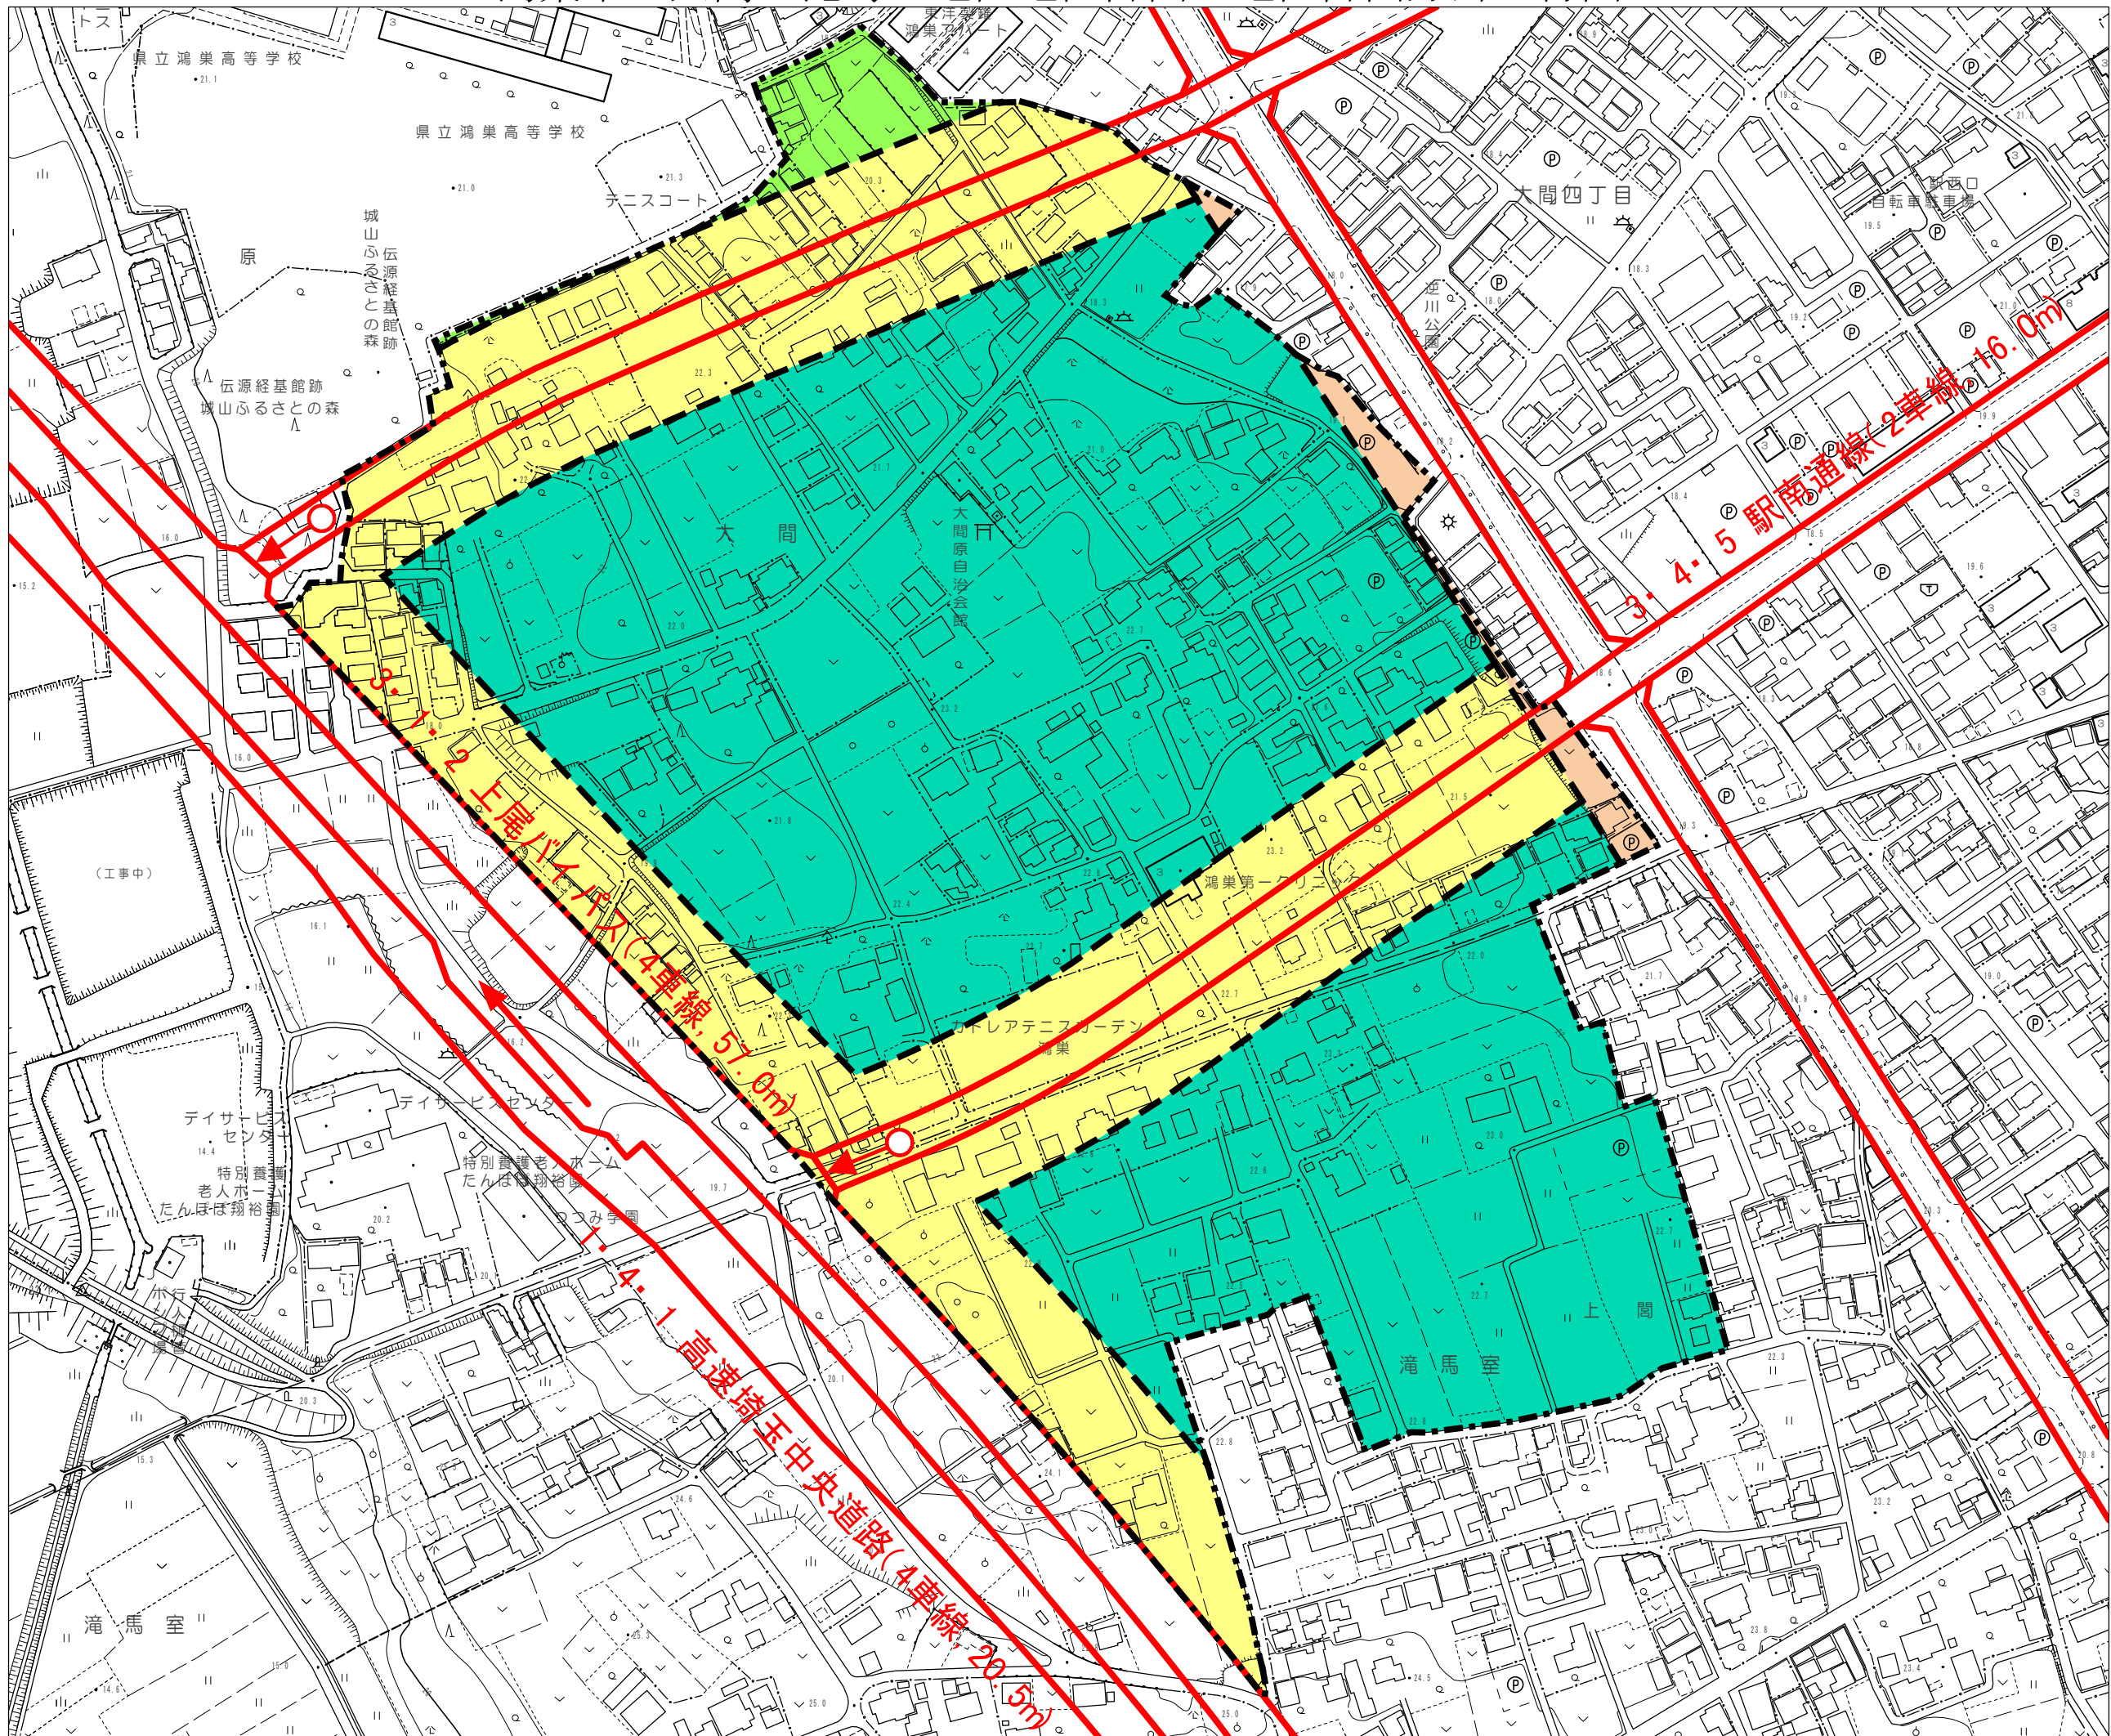

## 凡例

- 地区計画区域 (地区整備計画区域)
- 地区区分
- A地区  
低層住宅を主体とする地区
- B地区  
沿道サービスを主体とする地区
- C地区  
中層住宅を主体とする地区
- D地区  
中層住宅を主体とする地区

S=1:2,500