


鴻巣市 小松2丁目地区地区計画 地区計画方針の付図

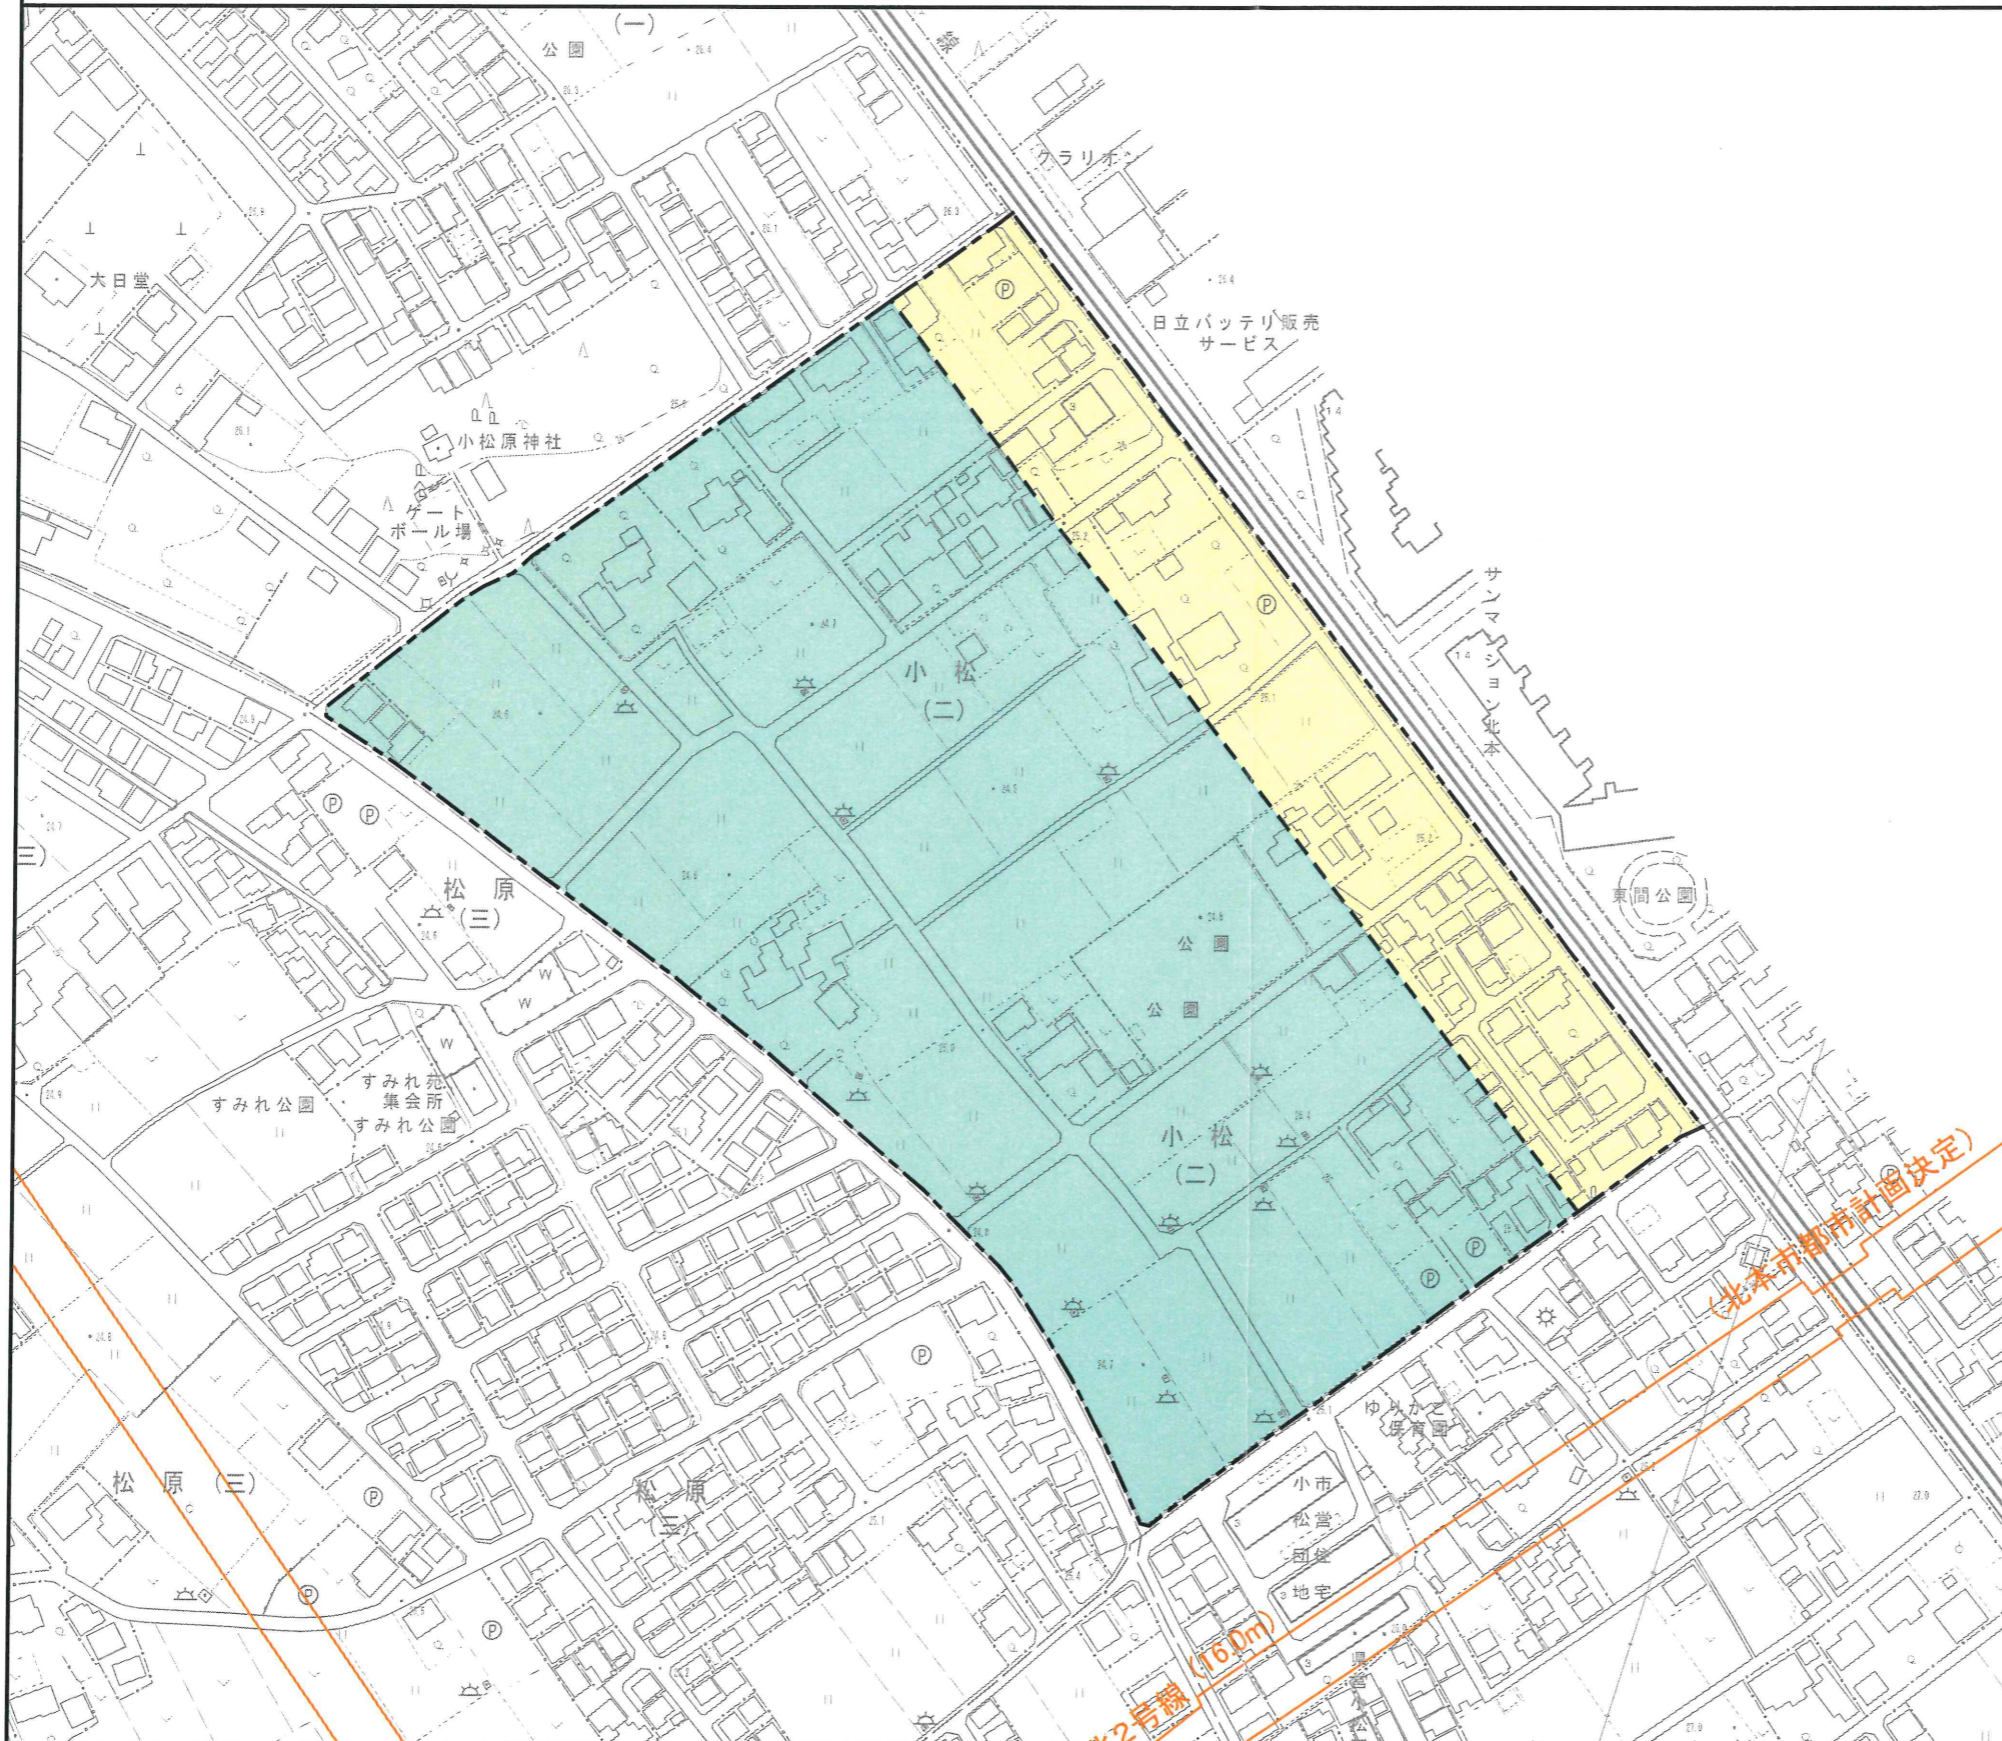

凡 例	
--- (dashed line)	地区計画区域 (地区整備計画区域)
--- (solid line)	地区区分
■ (teal square)	A地区 低層住宅を主体とする地区
■ (yellow square)	B地区 低中層住宅を主体とする地区

