



鴻巣市 松原2・3・4丁目地区地区計画 地区計画方針の付図

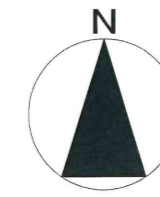

凡 例	
---	地区計画区域 (地区整備計画区域)
---	地区区分
	A地区 低層住宅を主体とする地区
	B地区 沿道サービスを主体とする地区

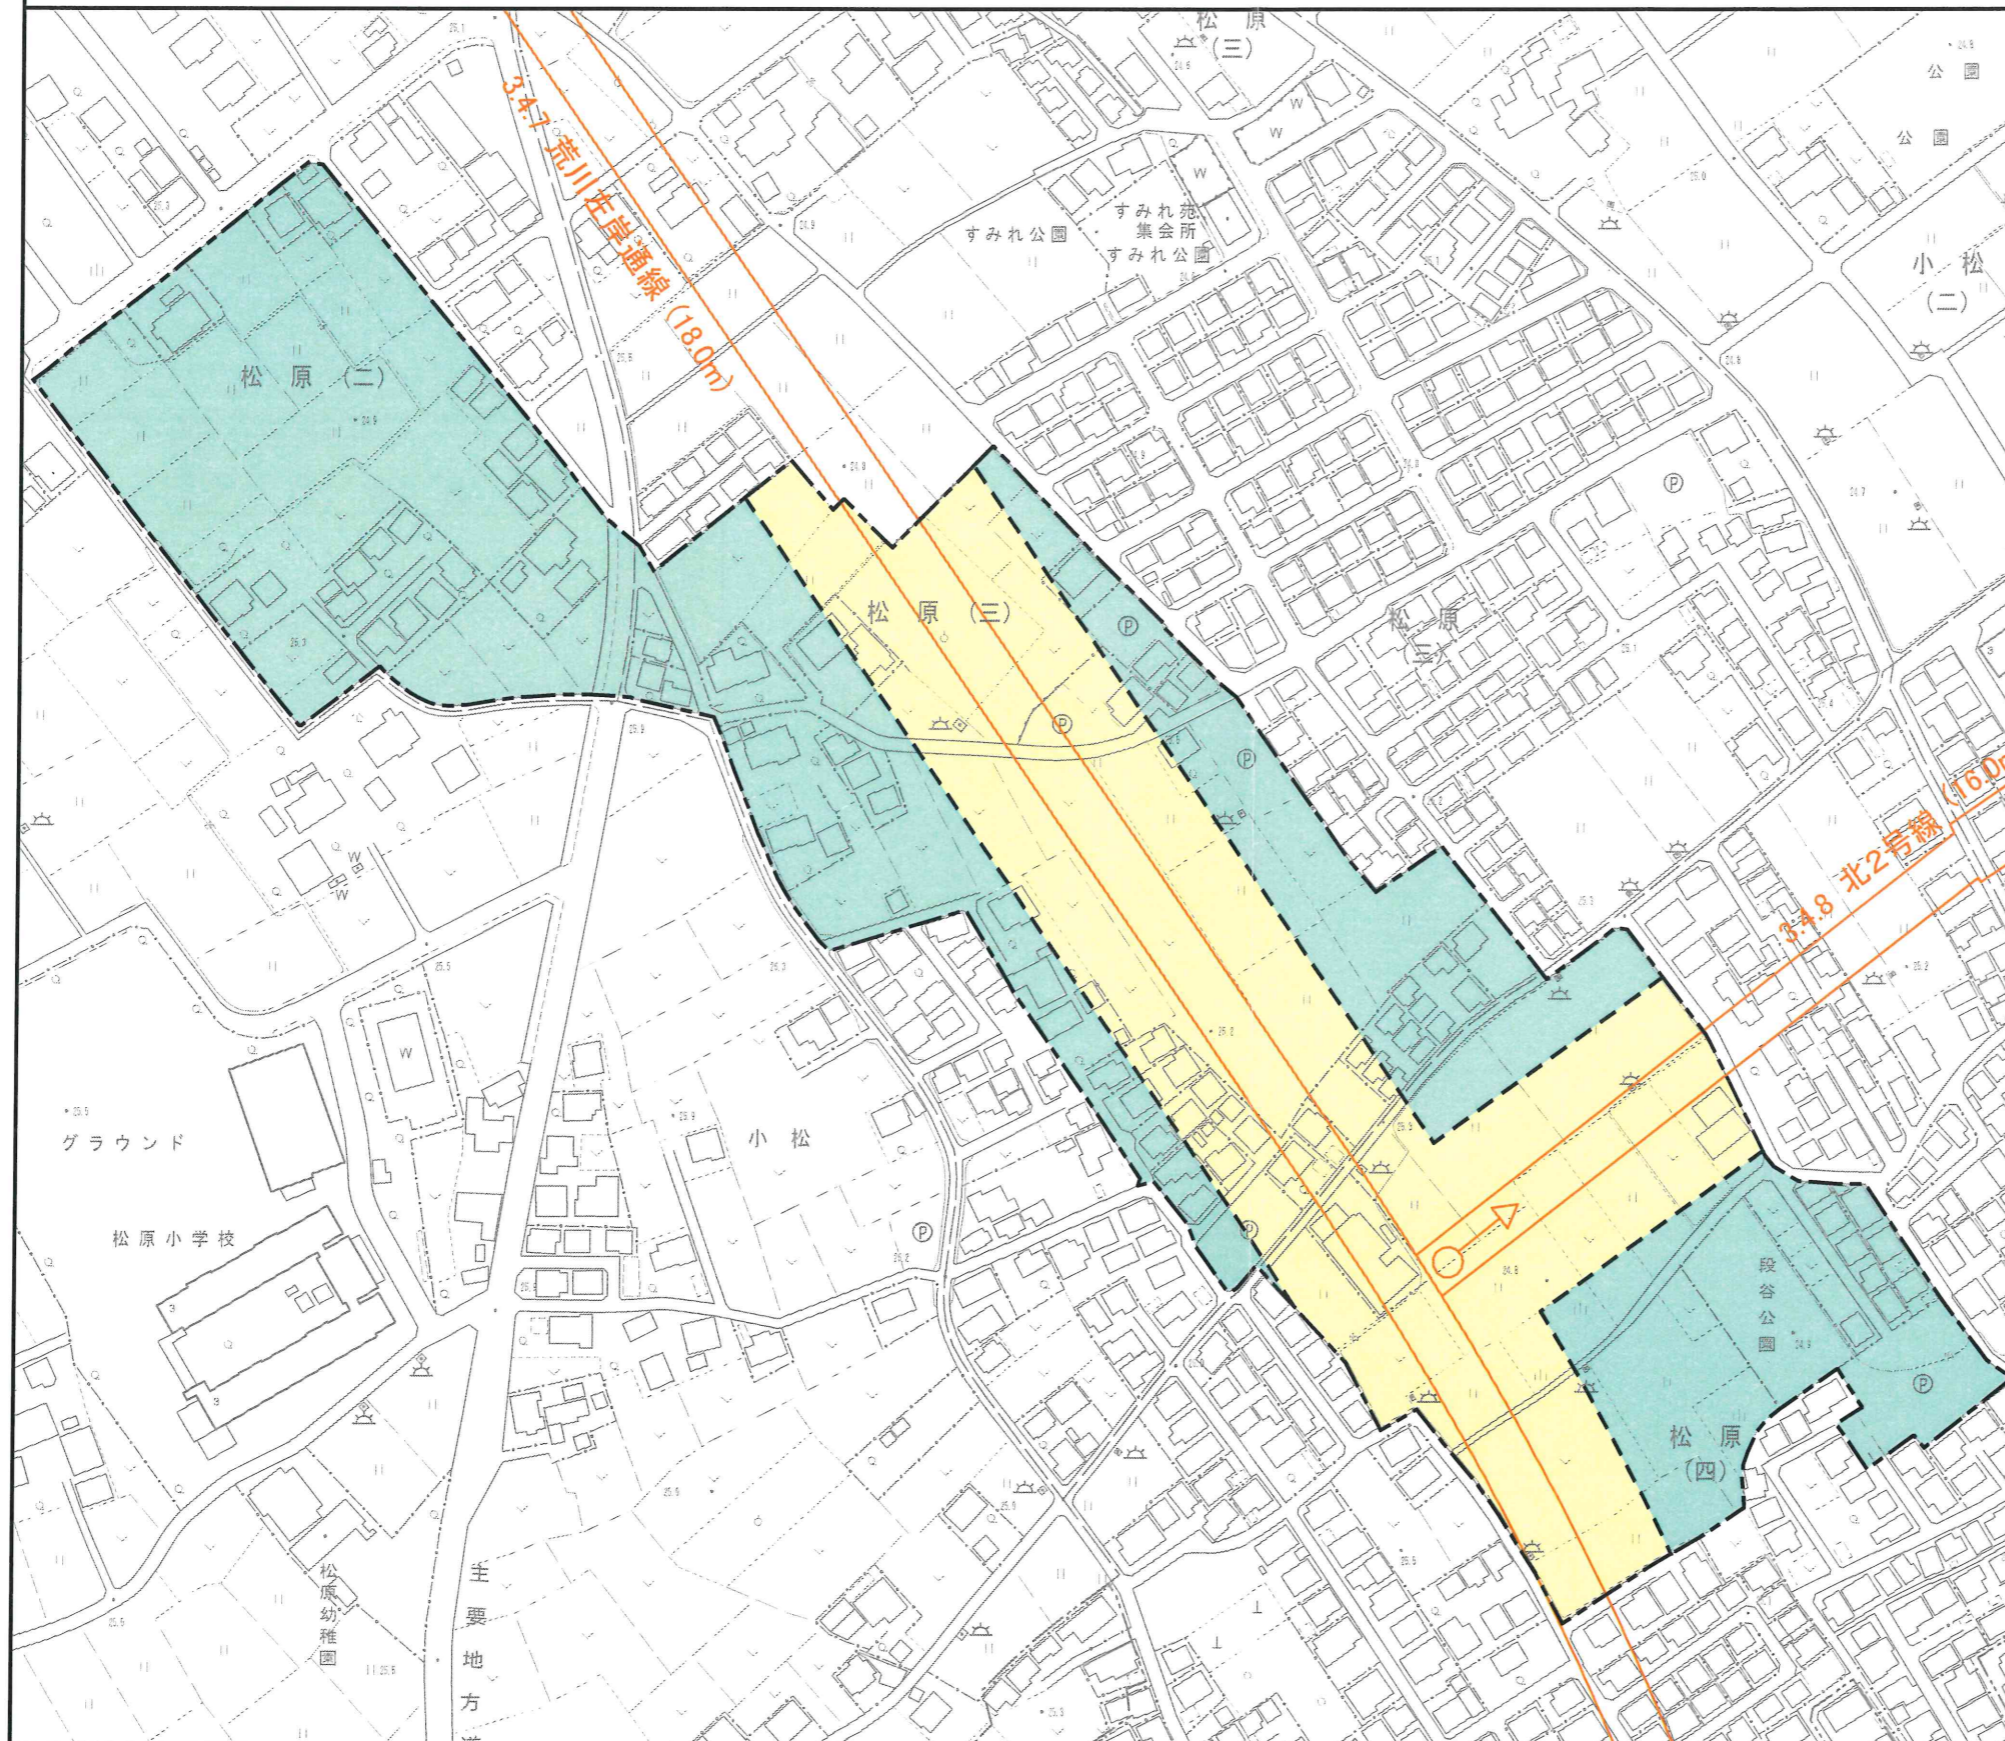