


鴻巣市 原馬室地区地区計画 地区計画方針の付図

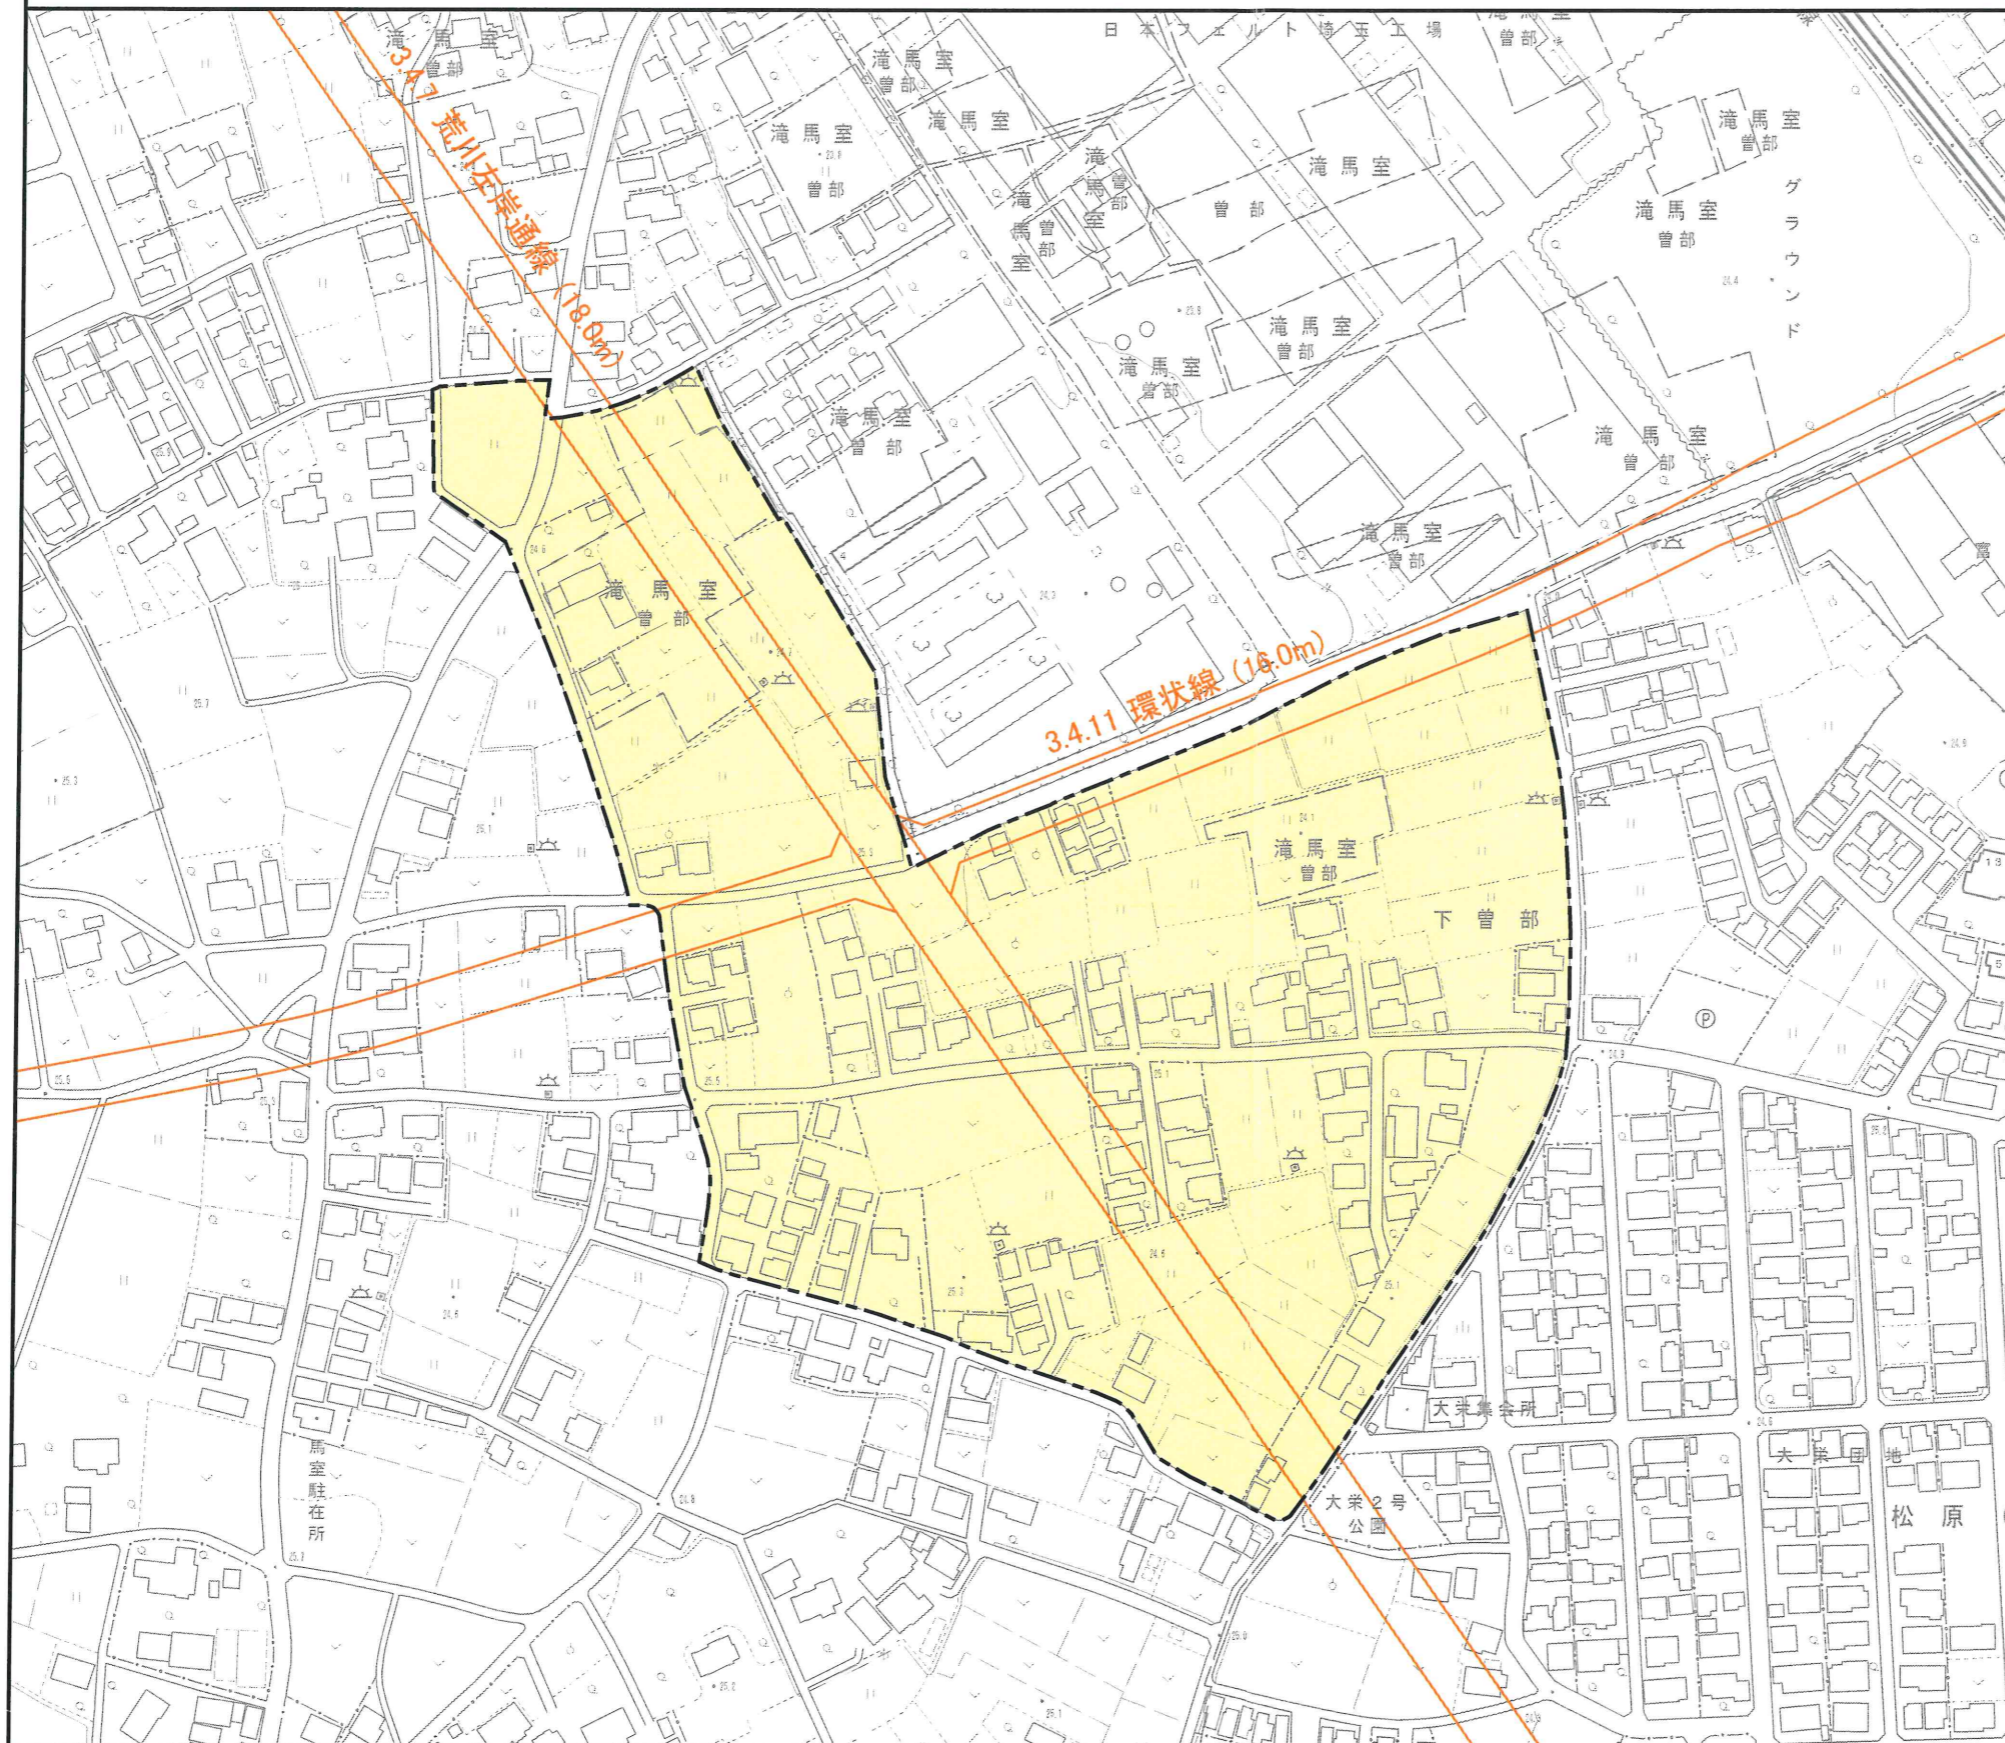

凡 例

- 地区計画区域  
(地区整備計画区域)
- 低中層住宅を主体とする地区

