
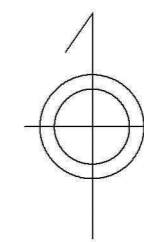


地区計画—地区整備計画図 2

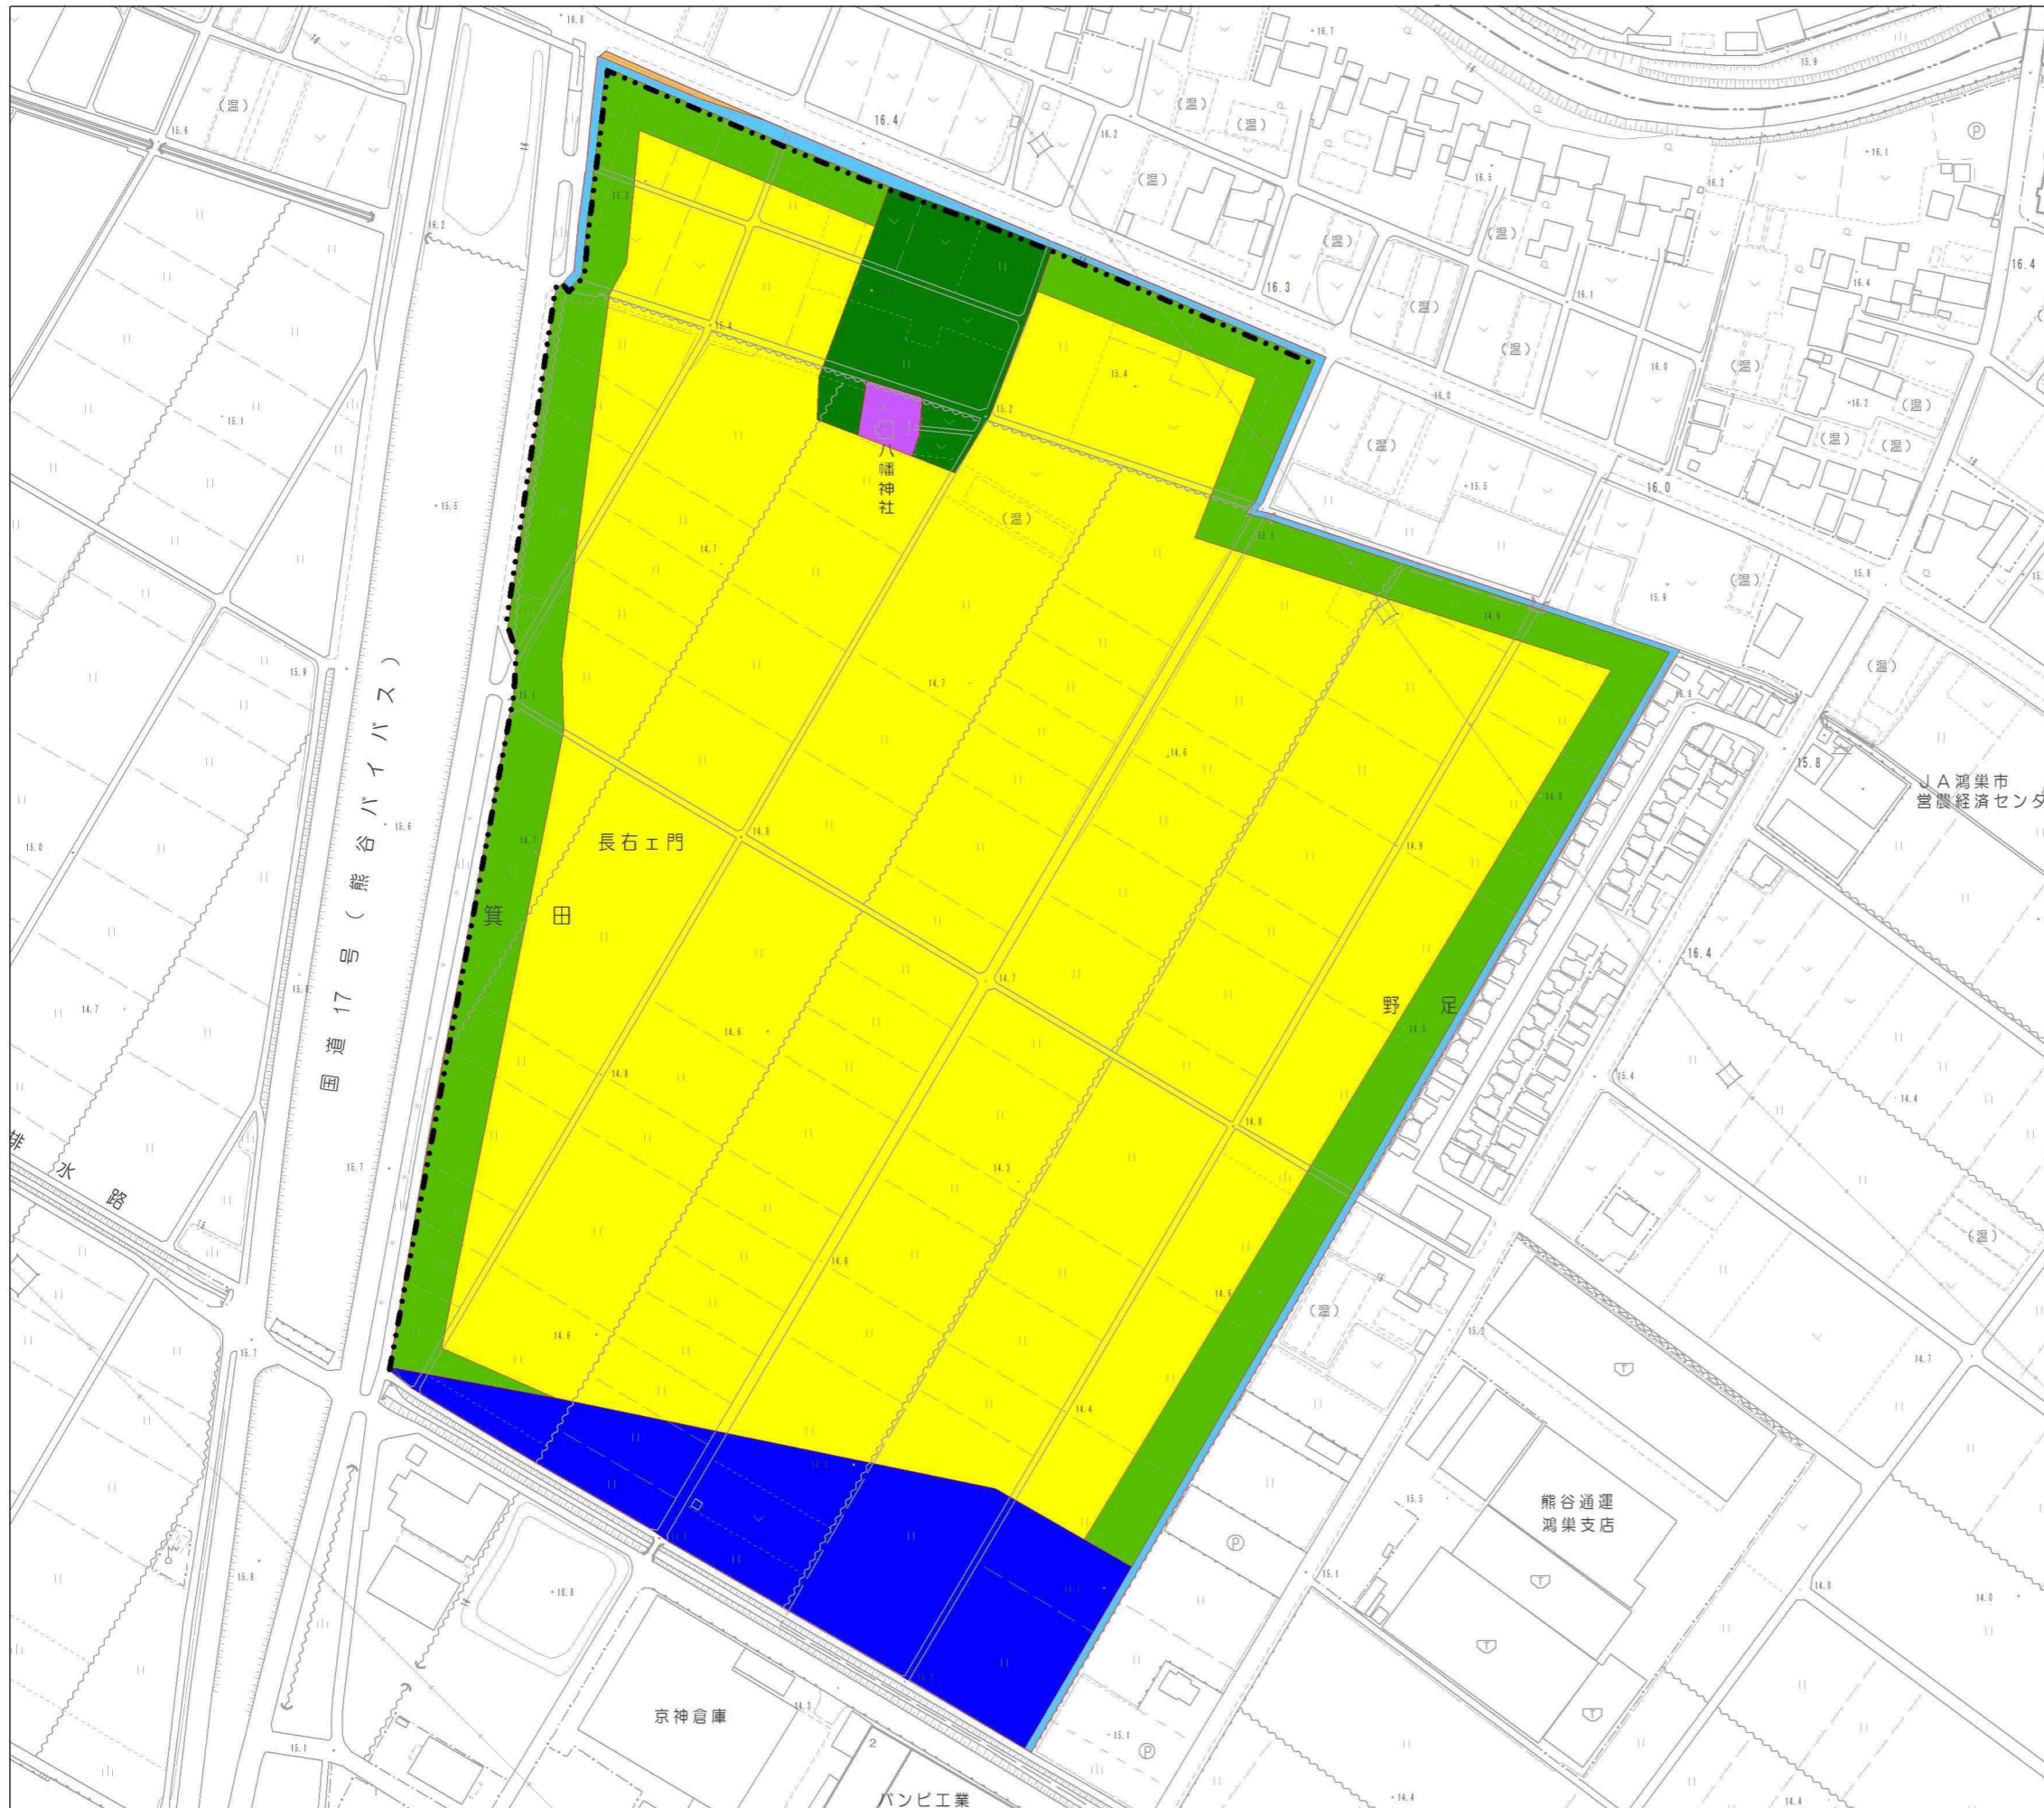

凡 例	
-----	かき又はさくの構造制限箇所（道路境界線又は水路境界線）
■ (Yellow)	工業を主体とする地区
■ (Light Green)	緩衝緑地
■ (Dark Green)	公園
■ (Orange)	道路
■ (Blue)	水路
■ (Dark Blue)	調整池
■ (Purple)	その他

縮尺 1 : 2,500