



# 物件番号 3-8 現況図

46街区

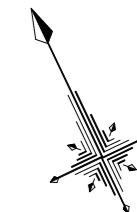

A3 縮尺1:500

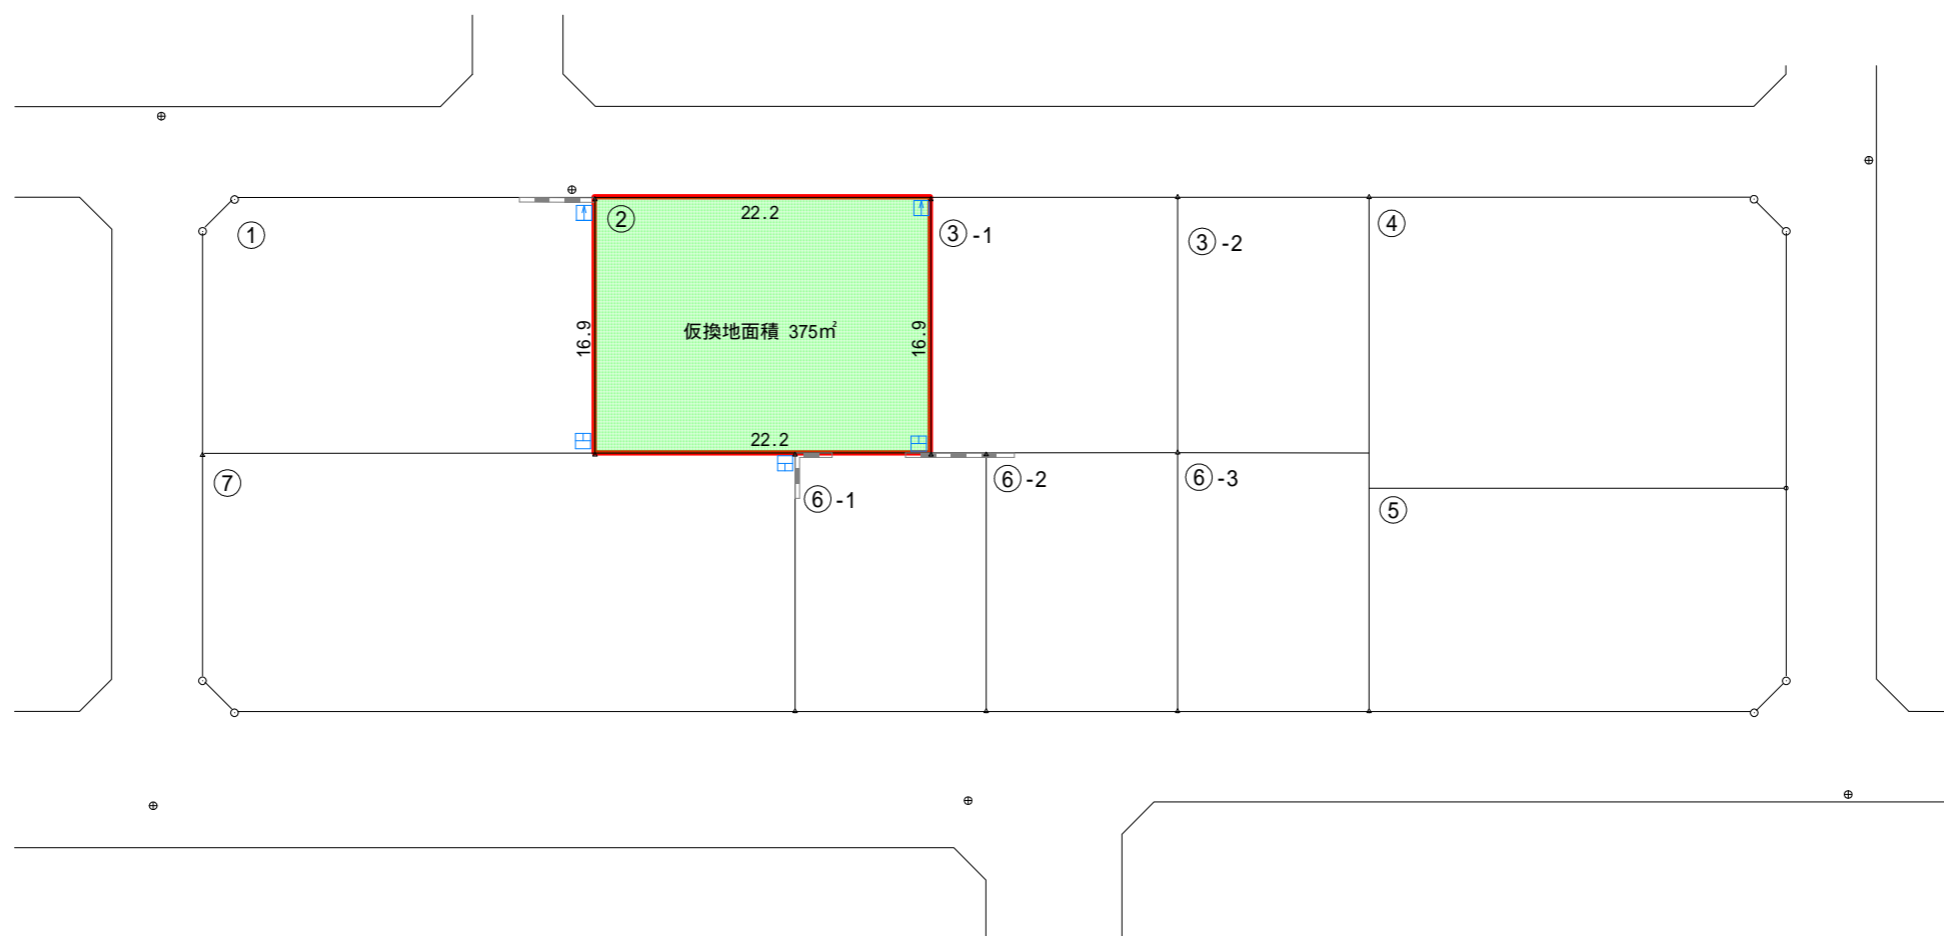

仮換地の面積は、出来形確認測量により多少の増減があります。

### 凡例

	地区界点コンクリート杭
	地区界点金属標
	街区点コンクリート杭
	街区点金属標
	画地点コンクリート杭
	画地点金属標
	測量 紙
	木 杭