
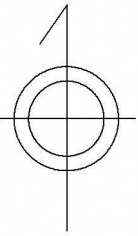


地区計画一地区整備計画図 1

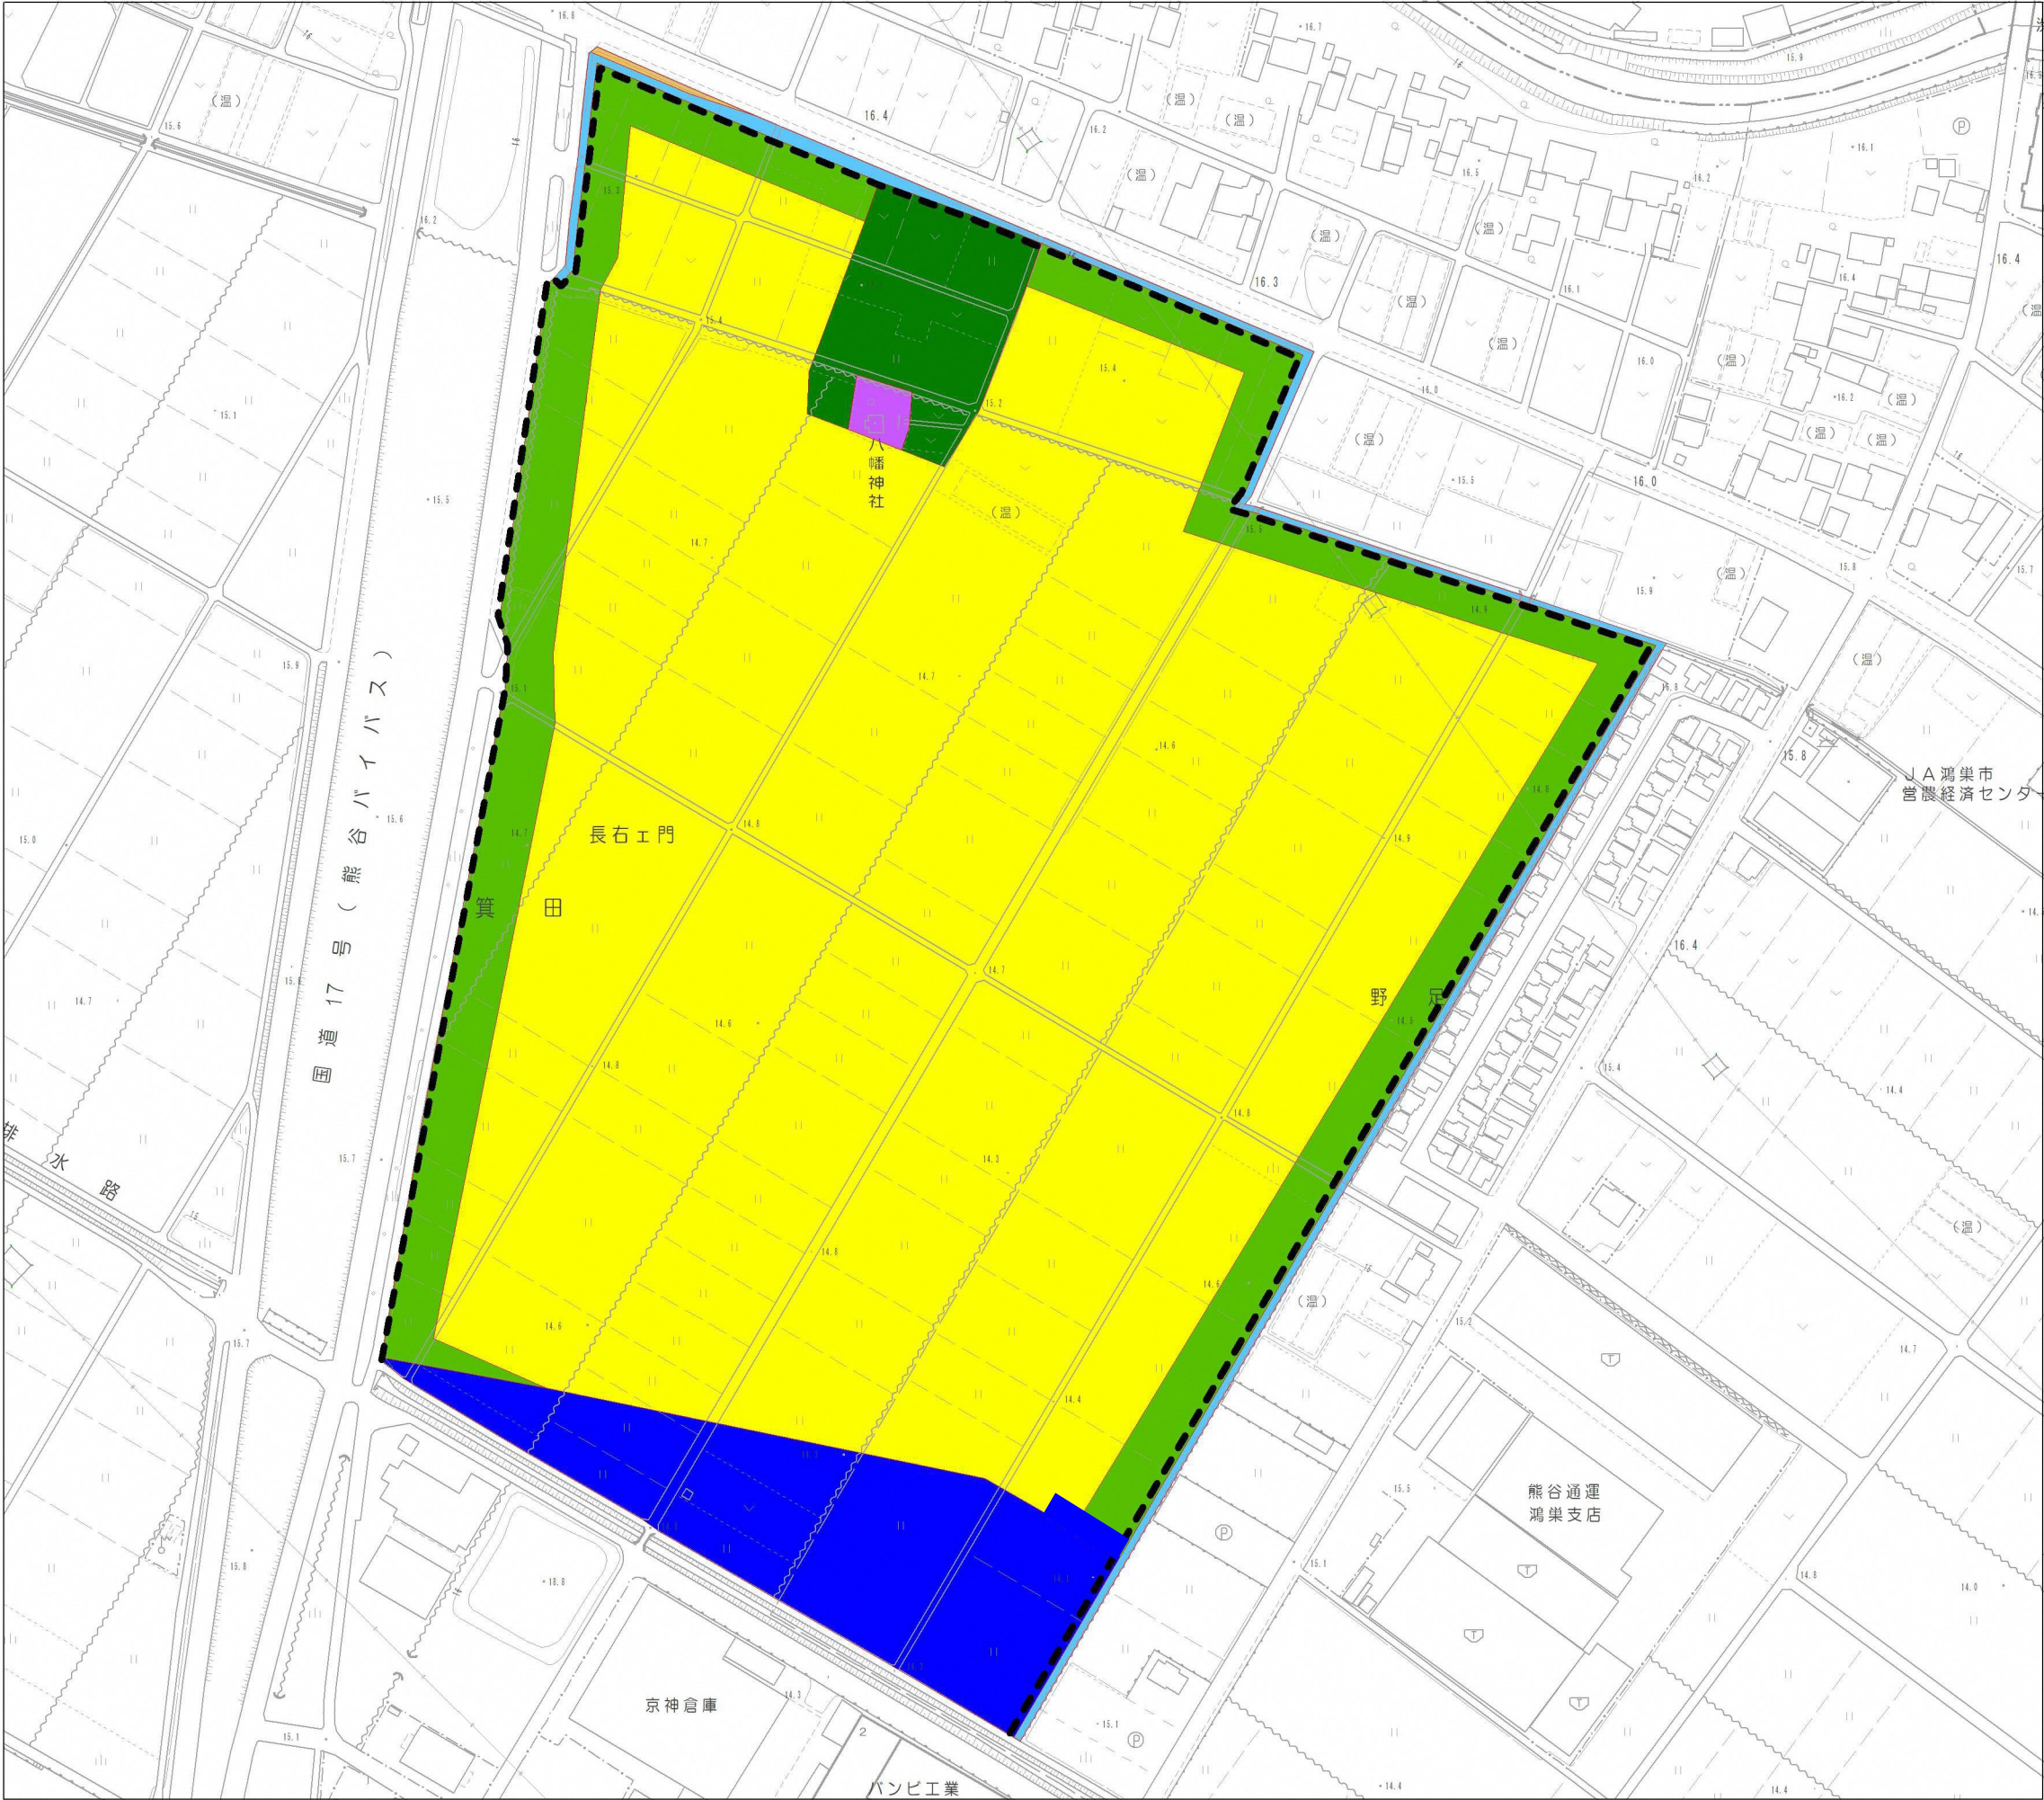

凡 例	
	壁面の位置の制限（道路境界線又は水路境界線） ※道路境界線又は水路境界線までの水平距離は15.0m以上
	工業を主体とする地区
	緩衝緑地
	公園
	道路
	水路
	調整池
	その他

縮尺 1 : 2,500