
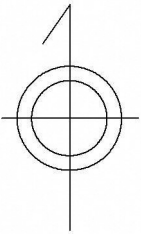


地区計画一地区整備計画図 2

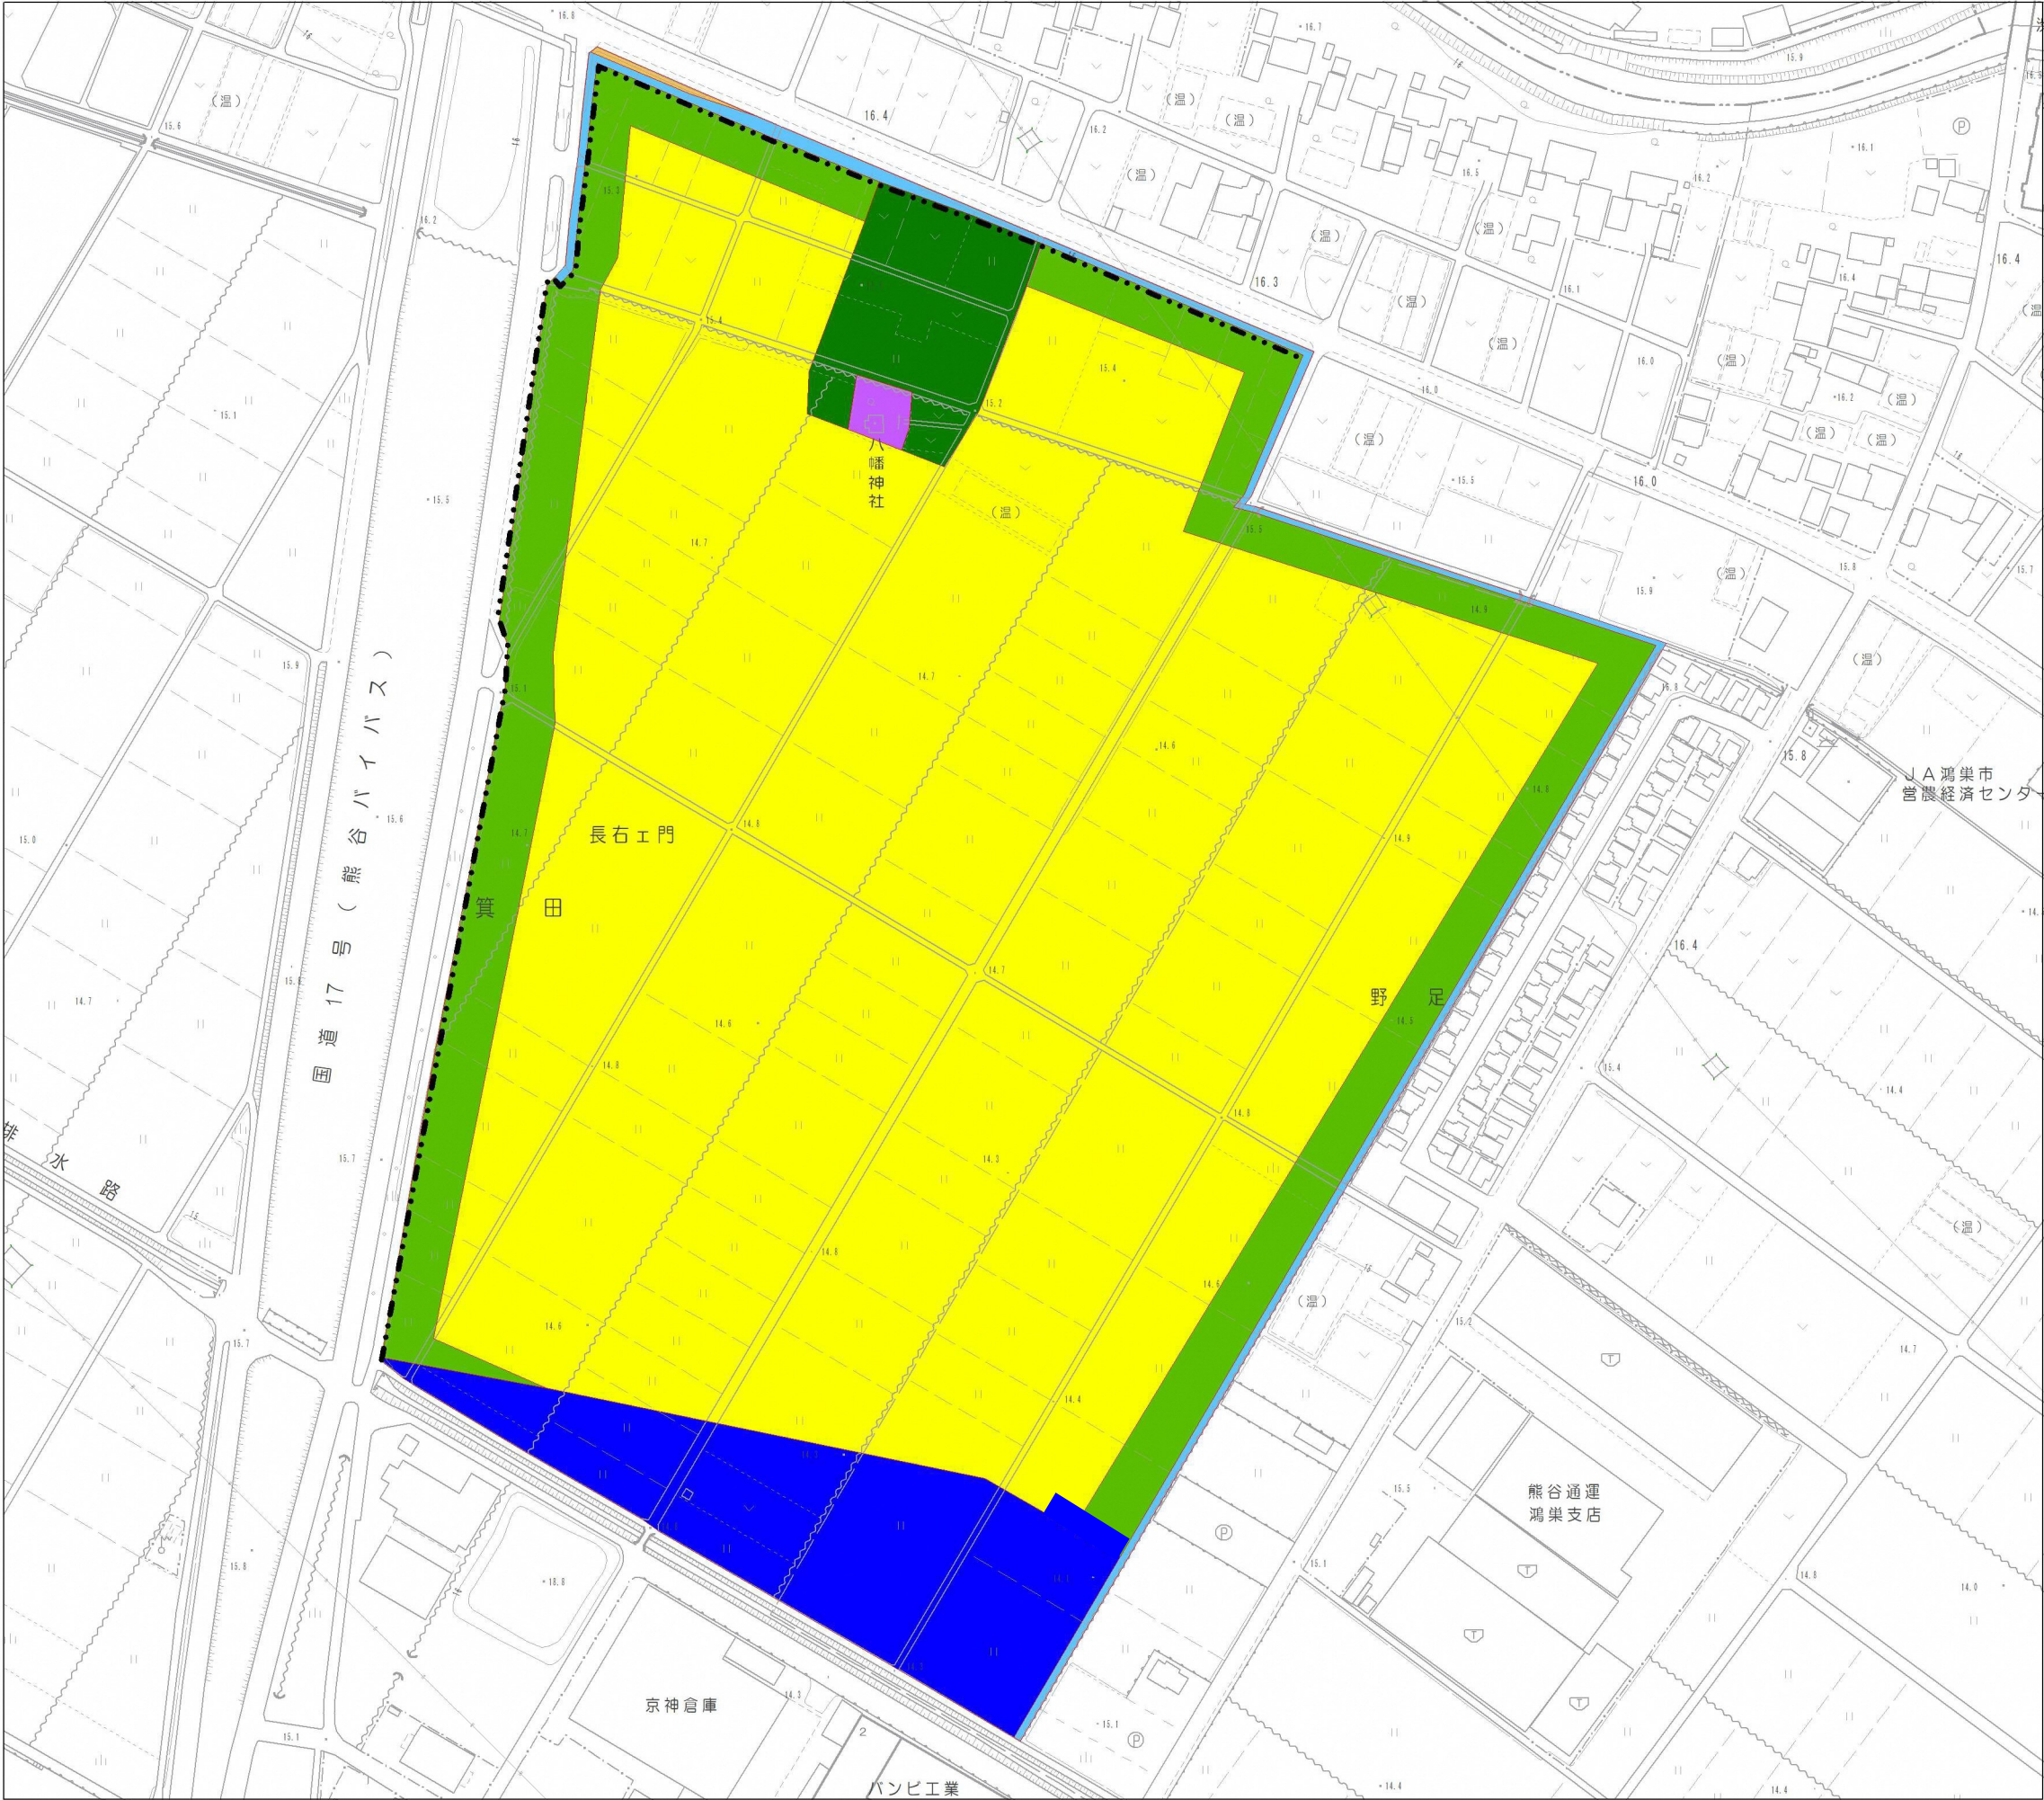

凡 例	
-----	かき又はさくの構造制限箇所（道路境界線又は水路境界線）
	工業を主体とする地区
	緩衝緑地
	公園
	道路
	水路
	調整池
	その他

縮尺 1 : 2,500