


送電線通過箇所及び補償範囲図

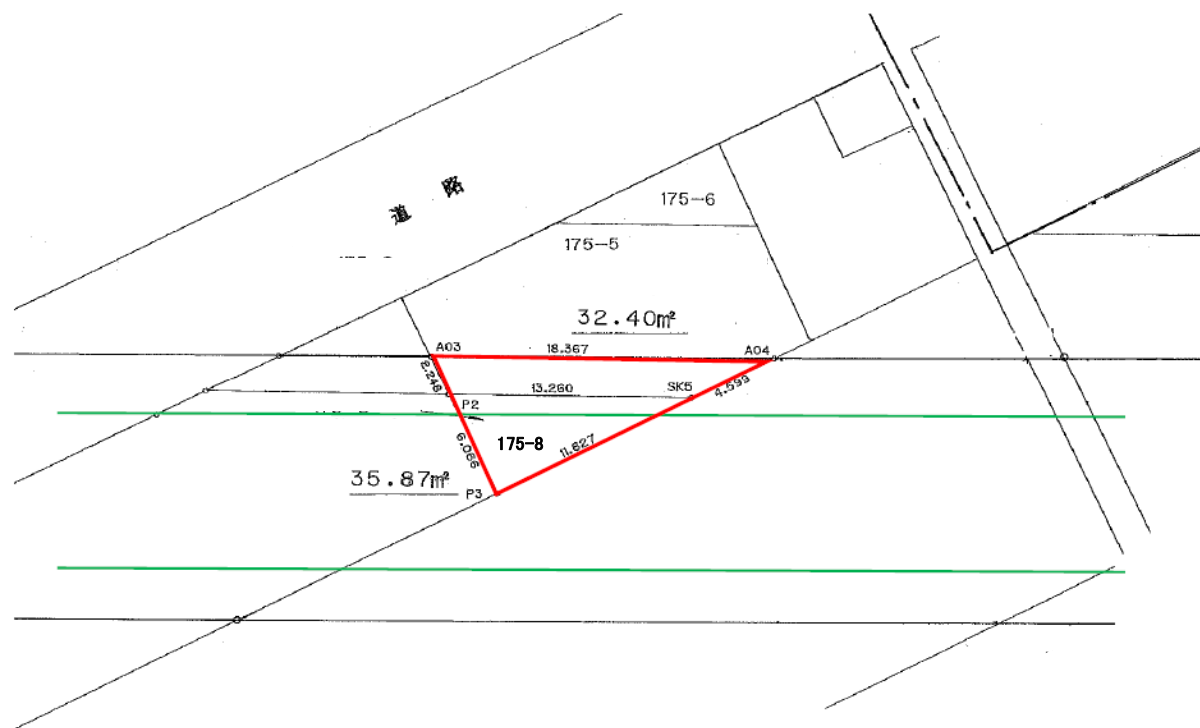

補償範囲 (予定)	
175番5	32.40m <sup>2</sup>
175番8	35.87m <sup>2</sup>
合計	68.27m <sup>2</sup>

— 送電線通過箇所イメージ  
 — 補償範囲

「この図面は契約書添付用に作成したものであり、縮尺等は実際のものとの誤差が生じています。」