鴻巣市あしたば作業所新築(建築)工事

	図面名称
A-1	図面リスト
A-2	工事概要・特記仕様書 1
A-3	特記仕様書
A-4	配置図・案内図・仕上表
A-5	平面図
A-6	立面図・断面図
A-7	矩計図
A-8	断面詳細図
A-9	展開図 1
A-10	展開図 2
A-11	展開図 3
A-12	屋根伏図・天井伏図
A-13	建具配置図
A-14	建具表
A-15	外構工事詳細図

	図面名称
S-1	杭伏図・基礎伏図
S-2	梁リスト・床版配筋図
S-3	梁伏図
S-4	軸組図 1
S-5	軸組図 2
S-6	鉄骨詳細図 1
S-7	鉄骨詳細図 2
S-8	鉄筋コンクリート構造配筋標準図 (1)
S-9	鉄筋コンクリート構造配筋標準図 (2)
S-10	鉄骨構造標準図 (1)
S-11	鉄骨構造標準図 (2)

名称	鴻巣市あしたば作業所新築(建築)工事	縮尺	承認
図面	図面リスト	NO. A-1	担当

鴻巣市あしたば作業所新築(建築)工事　**工事仕様書**

Ⅰ 工事概要

1. 工事場所　鴻巣市大字笠田字西光4265-1　用途地域　市街化区域
2. 敷地面積　968.47 ㎡
3. 工事種目

a. 作業所棟　鉄骨造 1階建て(地下 階、塔屋 階)

建築面積	470.14	㎡
延べ面積	444.61	㎡
床面積		
1階	444.61	㎡
階	・	㎡
階	・	㎡
階	・	㎡
階	・	㎡

b. 附属倉庫棟　鉄骨造 1階建て

建築面積	14.00	㎡
床面積	14.00	㎡

c. 自転車置場棟　鉄骨造 1階建て

建築面積	13.72	㎡
床面積	13.72	㎡

d. ｽﾛｰﾌﾟ上部屋根　鉄骨造 1階建て

屋根面積	4.86	㎡
床面積	4.86	㎡

4. 工期　平成 年 月 日から平成 年 月 日まで

Ⅱ 建築工事仕様

1. 図面、特記仕様及び現場説明書（現場説明に対する質問回答書を含む）に記載されていない事項は、すべて埼玉県建築工事共通仕様書（平成2年版）による。
2. 設計図書の優先順位は次のとおりとする。
   (1) 現場説明書（現場説明に対する質問回答書を含む）
   (2) 特記仕様書（図面に記載された特記事項を含む）
   (3) 図面
   (4) 埼玉県建築工事共通仕様書（実材、製造所標を含む）
3. 特記仕様
   (1) 項目は番号に○印のついたものを適用する。
   (2) 特記事項で○印、●印のある場合の適用は下記による。
   ◎印のついたものを適用する。
   ○印のない場合は、次のものを適用する。
   ◎と○印がある場合は、共に適用する。
   ・印のついたものは適用しない。
   (3) 特記事項に記載の（ ）内表示番号は、建築工事共通仕様書の当該項目、当該表及び当該図を示す。

1 一般共通事項

① 適用基準等	◎埼玉県建築工事実務要覧	
② 発生材の処理	・	
	産業廃棄物処理場処分	(1.1.9)
③ 火災保険等	・引渡しを要するもの	
	種類 建物工事保険	
	期間 工事着工時より完成引渡しまで	(1.1.11)
④ 仮囲い	・適用する　・適用しない	(1.5.3)
	適用工事種別	
	・鉄筋工事・コンクリート工事（・床コンクリートこて仕上げ・型枠）・鉄骨工事	
	・ブロック、ALCパネル及びPCカーテンウォール工事（・ブロック・ALCパネル・カーテンウォール）・防水工事（・アスファルト防水・合成高分子ルーフィング防水・塗膜防水・シーリング）・タイル工事（・陶磁器質タイル張り・陶磁器質タイル型枠先付け）	
	・木工事・屋根及びといた工事・金属工事・左官工事・建具工事・ガラス工事・内装工事（・ビニール床シート張り・ビニール巾木タイル及びゴム床タイル張り・石こうボードその他ボード及び合板張り・壁紙張り）・塗装工事	
⑤ 特別な材料の工法	建築工事共通仕様書（平成2年版）に記載されていない特別な材料の工法は、当該製品の指定工法による。	
⑥ 予備材料の名称と数量	予備材料は工事完成時に納入する。	
	・	
	・	
	・	

⑦ 設備工事との取合い	施工範囲　※図示した鉄筋コンクリート躯の貫通孔、開口部の型枠スリーブ及びそれらの補強及び補強 ※図示した躯鉄骨下地天井、壁ボード類の下地の補強を要する箇所の切込み ※自動消火設備設置取付け箇所の切込み補強 ※鉄筋装置が電動による躯基礎の2次配線及び操作スイッチ ・	
⑧ 施工図	設備機器の位置、取合いなどの施行できる資料を提出して、監督員の承諾を受ける。	
⑨ 完成写真	撮影者　※監督員の承諾する撮影者 ・	

分類・規格		原版の大きさ(㎜)	備考
遠景	・手札版 ・サービス版 ・キャビネ版 ・全紙パネル(木製枠) ・スライド	※80×90以上 ・24×36以上	
・モノクローム	・手札版 ・サービス版 ・キャビネ版 ・全紙パネル木製(枠) ・	※80×90以上 ・24×36以上	

⑩ 工事完成図　二ツ折り（A1版）製本1部提出する。　(1.6.1)
⑪ マイクロフィルム等　マイクロフィルム等（アパチュアカード含む）を作成し1部提出する。　(1.6.2)
⑫ 建物の長金に関する説明書の提出　・適用する　部提出　・適用しない　(1.6.2)
⑬ 保証書　◎防水工事　期間 5年　○屋根工事　5年　・
⑭ 設計GL　※図示　・現状GL

2 仮設工事

① 監督員事務所の規模
② 工事用水　横内既存の施設　・利用できる（※有償・無償）　※利用できない
③ 工事用電力　横内既存の施設　・利用できる（※有償・無償）　※利用できない

3 土工事

① 根切及び盛土の種別　・A種　※B種　(3.2.1項)
③ 残土処分　※横内指示の場所に散均し　・横内指示の場所にたい積　・横外搬出適切処理　(3.2.3)

4 地業工事

1. 載荷試験　平板載荷試験（　）箇所　最大荷重（　）t　試験を行う深さ（　）m
2. 長杭くい地業　方法は埼玉県土質調査共通仕様書による。試験位置は図示による。
   くいの種類　(4.2.1)(4.3.1)
   ・遠心力鉄筋コンクリートくい　※1種　・
   ・プレストレストコンクリートくい　※A種　・
   ◎高強度プレストレスコンクリートくい（・認定品・JIS規格品）
   ・外殻鋼管付コンクリートくい（認定品）　鋼管厚（　）㎜
   ・鋼くい※鋼管くい　鋼管厚（　）㎜・H形鋼くい　サイズ　(4.2.1)(4.3.1)

	くい径(㎜)	長さ(m)	継手箇所数	長期設計支持力(t/本)	本数(セット数)
試験くい					(図示)
本くい	350	12			(図示)

杭手　※アース掘削　(4.2.3)
先端形状　※開そく平たん形　・閉塞型　(4.2.1)(4.3.1)
くいの施工法　(4.2.2)
・打撃工法
　ハンマー種別　※ディーゼルハンマー　・ドロップハンマー　・油圧ハンマー
　パイルドライバー　※ハンマー直結三点支持式（プレボーリングの場合はオーガー併用式とする）
　・ブーム式
　・ポータブル式
　・プレボーリング　・する　※しない
　オーガー径　・320　・330　・400　・450
　プレボーリング長　※本くい長−2.0m　・
　ベントナイト安定液　・使用する　※使用しない
　試験くいの打込み　建築工事共通仕様書第4章5節による。
・セメントミルク工法
　打止め工法　※杭打　・圧入
　試験掘削　※最初の1本　・
◎建築基準法第38条の規定に基づき認定された工法（回転ミルク根固め工法）
コンクリートの種別　・A種　・B種　(4.4.1項)
鉄筋の種別　5章鉄筋工事の項目1による　(4.4.3)
鉄筋の最小かぶり厚さ　※100㎜　(4.4.3)
掘削工法　・アースドリル工法　※安定液使用　・無水掘削　(4.4.4)
・リバース工法
・オールケーシング工法　孔内の水張　※行う　・行わない
※昭和46年1月29日建設省告示第111号（改正昭和53年10月20日建設省告示第1623号）による。　(4.5.3)
3. 場所打ちコンクリートくい地業
4. 支持力の確定方法
5. 割り石、砂利地業
種別　※砂利　・割り石　(4.6.1)(4.6.2)(4.7.1)(4.7.2)
厚さ　※60㎜　・
6. 捨コンクリート地業
コンクリートの設計基準強度　※6.9.1表のB種　○ 210 kg/㎠　(4.8.1)
厚さ　※60㎜

5 鉄筋工事

① 鉄筋の種類

鉄筋	種別	種別	径(㎜)
主筋	※A種	・SD345	D19 以上
帯筋		・SD295A	D16 以上
		・SD	
	・B種	・	
	・丸鋼	※A種	
		・B種	

② 溶接金網　JIS規格品　網目の形状・寸法（100）　鉄線の径（3.2）　(5.1.3)
③ 鉄筋の組手　溝19㎜以上の柱、はりの筋　※重ね継手　○ガス圧接　(5.2.1)
④ 鉄筋のかぶり厚さ　外壁のかぶり厚さは目地底から測定する。　(5.2.2)
⑤ 鉄筋のかぶり厚さ　耐久上不利な箇所の鉄筋のかぶり厚さ

施工箇所	5.2.5表の値に加える寸法(㎜)
・	・
・	・

⑥ 鉄筋コンクリートくいの鉄線溶接方法　※A形　・B形　○図示　(5.2.3)(5.2.7項)
⑦ 帯筋　形の種別　※H型（※は除く）　・W−I形　・W−II形　・S形　・丸形　(5.2.5)(5.2.16項)
⑦ はりハンチの傾斜　※1:6　・図示　(5.2.6)
⑧ 壁開口部の補強　種別　一般壁　※A形　・B形　(5.2.9表)(5.2.10表)
　耐震壁　※B形　・図示
⑨ はり貫通孔の補強　補強形式　○H形　・MH形　・M形　(5.2.11)(5.2.18表)(5.2.19表)(5.2.20表)
⑩ ガス圧接完了後の検査　・建設技術評価規定（昭和55年度告示第976号）の評価を受けたもの　※引張試験による検査　(5.3.4)
・超音波探傷試験による検査

6 コンクリート工事

① レデーミクストコンクリートの製別　※1類　・II類　(6.1.1表)
② セメントの種類　※普通ポルトランドセメント、または混合セメントのA類　(6.2.1)
・早強ポルトランドセメント
③ 砂及び砂石の種類　※A　(6.2.2)
・B（※コンクリート中のアルカリ総量R=3.0kg/㎥以下・セメントの低温熱がセメントB種）
④ 細骨材の塩分含有量　※0.04以下（%wt）　0.1以下（%wt）　(6.2.2)
⑤ 混和材料　※混和材　※JIS A 6204によるAE剤、AE減水剤標準形の1種　(6.2.4)
・混和材　※JIS A 6201によるフライアッシュ　(6.3.2)
⑥ 気温によるコンクリート強度の補正値

T (kg/cm²)	15	30	45	60
コンクリート	9-21～9-30	10-1～11-10	11-11～11-30	12-1～1-31
打込み日	4-21～5-10	5-11～4-20	2-1～5-10	

(6.1.2)(6.3.2)

⑦ 普通コンクリート

設計基準強度Fo (kg/cm²)	施工箇所
※210	すべて
・180	軽微な構築、門、囲障、玄関ポーチ、犬走り、スロープ、雑工作物等

所要空気量（%）　※4　・　(6.7.2)(6.7.5)

⑧ 軽量コンクリート

設計基準強度Fo (kg/cm²)	種別	気乾単位容積重量 (t/㎥)	施工箇所
※120	種		
・180	種		
○150	種		図示

所要空気量（%）　※5

⑨ 無筋コンクリート　建物内の土間コンクリートは、6章コンクリート工事項目6による。
監督材の最大寸法(㎜)　※25（捨コンクリート及び防水押えコンクリートの場合）(6.9.2)
施工箇所　※6.9.1表以外は下表による。　(6.9.3)

種別	施工箇所
・A種	
・B種	

⑩ 床コンクリートこて仕上げ　(6.12.1表)

種別	施工箇所
○A種	防水押えコンクリート、合成高分子ルーフィング防水下地、塗膜防水下地
・B種	一般屋根アスファルト防水下地

⑪ コンクリート打放し仕上げ　(6.12.2表)

種別	コーンの穴ふさぎ	施工箇所
・A種	・面うちに仕上げる ※面に合わせて仕上げる	
○B種	・面うちに仕上げる ※面に合わせて仕上げる	図示
・C種		

⑫ 外部の打放し面の打増し　※20（㎜）

7 鉄骨工事

1. 鋼材　(7.2.1)(7.10.2)

材質	品名又は使用箇所	規格
SS400	図示	◎JIS規格品・規格に合格するもの
SSC400	図示	◎JIS規格品・規格に合格するもの
		・JIS規格品・規格に合格するもの
		・JIS規格品・規格に合格するもの

② 高力ボルト　規格に合格するものの材料試験は共通仕様書7.2.7（b）による。　(7.2.2)
・JISの高力ボルト（セットの種類　※2種（F10T）　・　）
※特殊高力ボルト（セットの種類　※2種（F10T）　・　）
・溶融亜鉛メッキ高力ボルト（セットの種類　※1種A（F8T）同等品
③ ターンバックル　JIS A 5540による建築用ターンバックルの規格品　(7.2.6)
ターンバックル胴　※割丹式　・パイプ式
ターンバックルボルト　※割子板ボルト　・アイボルト　・両ねじボルト
④ 溶接部の検査　(7.5.9)

試験の種別	試験箇所	試験数	備考
◎超音波探傷試験		抜取率 ※7.5.9(3)による	抜取方法 ※7.5.9(3)による
・放射線試験			
・マクロ試験			
・			

⑤ 鉄面の素地ごしらえ　種別　・A種　・B種　※C種　(17.2.2表)
⑥ さびどめ塗料　種別　・A種　※B種　(17.3.1表)
⑦ 耐火被覆　種別　・ラス張りモルタル塗り　・耐火材吹付け　・耐火板張り　(7.7.1)
所要性能　・30分耐火　・1時間耐火　・
⑧ アンカーボルトの保持及び埋込み工法　種別　・A種　※B種　・C種　(7.8.1表)
⑨ 柱底均しモルタル工法　種別　・A種　※B種　(7.8.2表)
⑩ 鉄骨の製作工場　◎建設省告示第1103号に基づき建設大臣が認定した製作工場　M グレード以上
・監督員の承諾する製作工場
・

8 ブロック ALCパネル PCカーテンウォール工事

1. 補強コンクリートブロック造　ブロックの種類　※C種普通ブロック　(8.1.2)
鉄筋の種類　※異形鉄筋（・A筋（　）※B筋（※SD30A・　））　(8.1.2)
・丸鋼　（※A筋　・B筋　）
8.1.2表以外のコンクリートの設計基準強度Fo (kg/cm²)　※210　・　(8.1.5)
ブロックの種別　不記以外は8.2.1表による。　(8.2.2)

ブロック名称	種別	施工箇所
・空胴コンクリートブロック	A種普通ブロック	

2. コンクリートブロック帳壁及び塀　ブロック壁の基礎及び控壁の設計基準強度Fo (kg/cm²)　※180　(8.2.3)
3. プレキャストコンクリートの調合　※水セメント比（張度上）65%以下　・設計基準強度（Fo (kg/cm²)　(8.4.3)
4. ALCパネルの種類　・外壁用パネル　・間仕切用パネル　・屋根用パネル　・床用パネル　(8.5.2)

9 防水工事

1. アスファルト防水　(9.1.1表, 9.1.3表, 9.1.5表〜9.1.8表)

種別	施工箇所
・A−1　・A−2	
・A1−1　・A1−2	
・C−1　・C−2	
・E−1	
・E−2	
・	

材料　(9.1.3)
アスファルト　※3種　・4種
アスファルトルーフィング　※35kg品　・45kg品
穴あきアスファルトルーフィング　※2種
断熱材　材質　※ポリスチレンフォーム保温材、JIS A 9511 B種3種（両面仕付）
厚さ(㎝)　※25　・
排水口地　(9.1.5)
※既製品地　・9.1.5 (2) (i)
(9.2.2)

種別	厚さ(㎜)	仕上塗料塗り	使用分類	施工箇所
加硫ゴム系		・シルバー	※非歩行	
非加硫ゴム系		・カラー	・緑歩行	
塩化ビニル樹脂系	2			

2. 合成高分子ルーフィング防水
3. 塗膜防水　(9.3.1表)(9.3.2表)

種別	仕上塗料塗り	施工箇所	種別	仕上塗料塗り	施工箇所
	シルバー　カラー			シルバー　カラー	
	・　・			・　・	
	・　・			・　・	

工事名	鴻巣市あしたば作業所新築(建築)工事
図面名	工事概要・特記仕様書（1）


No. A-2

10 石工事
11 タイル工事
12 木工事
13 屋根およびとい工事
14 金属工事
15 左官工事
16 建具工事
17 塗装工事
18 内装工事
19 舗装工事
20 排水工事
21 植栽工事
22 雑工事

工事名 輪巣市あした建作業所新築(建築)工事


図面名 特記仕様書 (2)

No. A-3

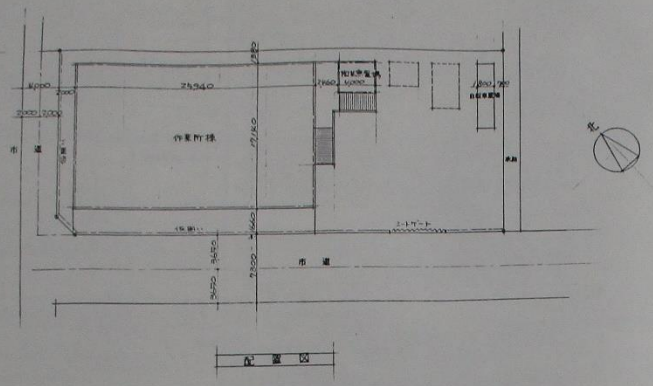

配置図

—— 擁壁 H=1800

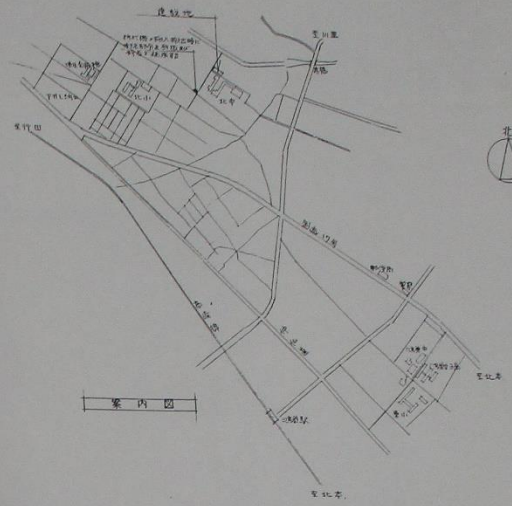

外部仕上表

屋根	[illegible]	樋	硬質塩ビパイプ(VP) カラーシルバー 縦樋はカバーVP用樹脂樋
パラペット	セメント中空押出し成形板 ℓ15 ヨコ張 複層仕上塗材吹付	軒裏	ケイ酸カルシウム板 ℓ5 目地 アクリルシリコン吹付 A5-11F 2
笠木	アルミ笠木 W=170		
外壁	腰壁：セメント中空押出し成形板 R25 複層仕上塗材吹付 上壁：セメント中空押出し成形板 ℓ15 ヨコ張 複層仕上塗材吹付 SR-11カ-2		
外部巾木	モルタル金コテ		

内部仕上表


室名	床	巾木	壁	天井	備考
作業室	ナラフローリングブロック貼 加ウレタン樹脂3回塗	ラワン 105×21 OP R18-7A6	鉛本合板貼 ℓ5.7 ゼニ (ダイケン WH1614-1固程度)	トバーキコン	変更れ 2
門衛室	塗床 (モルタル金ゴテ下地) A-5 サビベース	同上 〃	同上 〃	ロックウール化粧吸音板貼 ℓ9 溶貼PB ℓ9	〃 1
宿直操縦者室	フレーバント敷 (カーペット張 ℓ6 程度) フェルト敷 モルタル金ゴテ下地 L1-5カ	同上 〃	同上 〃	化粧PB ℓ9 マーブルトーン	〃 1
食堂	ナラフローリングブロック貼 加ウレタン樹脂3回塗	同上 〃	PB ℓ9 ビニルクロス貼 一部防水PB ℓ12, ℓ9 100角タイル貼	ロックウール化粧吸音板貼 ℓ9 溶貼PB ℓ9	変更れ 1
給湯室	合成樹脂系長尺張貼 ℓ2.5 NS 5571	同上 〃	同上 K-ビスタロ	化粧PB ℓ9 マーブルトーン	〃 2
事務室	同上 〃	同上 〃	同上 〃	同上 〃	〃 2
静養室	同上 〃	同上 〃	同上 〃	同上 〃	〃 1
更衣室	同上 〃	同上 〃	PB ℓ9 ビニルクロス貼 K-ビスタロ	同上 〃	〃 1
物了	同上 〃	同上 〃	ミナベニヤ ℓ6.5 目透 OP R12-3C2	同上 〃	〃 1
職員便所	同上 〃	同上 〃	100角タイル貼 5P-10F/62	ダイケンカスケ Sセットモノカラー シルバー 2セット	〃 1 ビニルタイル KA-21E
シャワー室	モザイクタイル貼 50角 YM-155/583	100角タイル貼 5P-10F/62	100角タイル貼 5P-10F/62	化粧PB ℓ9 マーブルトーン	
男子便所	同上 〃	同上 ボカキ 黒し	同上 〃 ボカキ 5P-10F/62	同上 〃	変更れ 1
男子便所 前室	合成樹脂系長尺張貼 ℓ2.5 NS 5571	ラワン 105×21 OP R18-7A6	鉛本合板貼 ℓ5.7 ゼ	同上 〃	
女子便所	モザイクタイル貼 50角 YM-155/583	100角タイル貼 ボカキ 黒し	100角タイル貼 5P-10F/62 ボカキ 5P-10F/62	同上 〃	変更れ 1
女子便所 前室	合成樹脂系長尺張貼 ℓ2.5 NS 5571	ラワン 105×21 OP R18-7A6	鉛本合板貼 ℓ5.7 ゼニ	同上 〃	
共用倉庫	同上 〃 NS 5571	同上 〃	ミナベニヤ ℓ6.5 目透 OP R12-3C2	同上 〃	
倉庫	同上 〃 NS 5571	同上 〃	同上 〃	同上 〃	
玄関ホール	直貼フロアー モルタル金ゴテ下地, 一部 磁器質タイル貼 100角 F-カ	同上 R18-7A6 一部 テラゾーブロック 100×30 ふち ガラガ	鉛本合板貼 ℓ5.7 ビス	同上 〃	
廊下	同上 (ダイケン コルク#2 YK-1201) 複数 3-カ 07	同上 R18-7A6	同上 ゼニ 一部 PB ℓ9 ビニルクロス貼 KJ-4F3	同上 〃 一部 PB ℓ9 ビニルクロス貼 KJ-4F3	

	名称	鶴巣市あしたば作業所新築(建築)工事	縮尺 1/250
	図面	配置図・案内図・仕上表	NO. A-4
			承認 / 担当 / 設計 / 製図

207

地積測量図

地番	4265-
土地の所在	鴻巣市　大字笠田字宮地

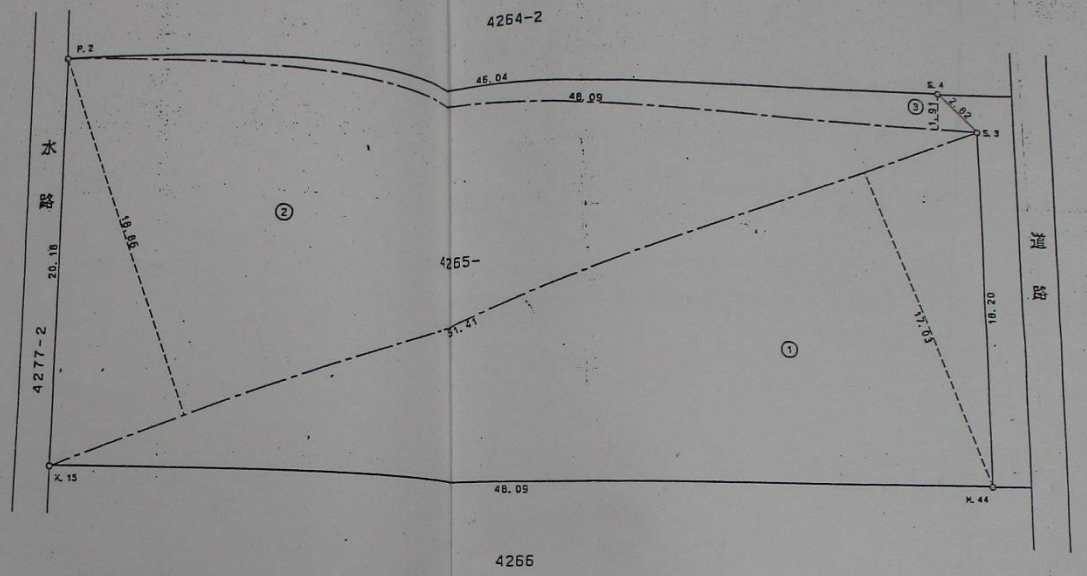

三斜求積表


地番	4265-		
符号	底辺	高さ	倍回積
1	51.41	17.03	875.5123
2	51.41	18.86	969.5926
3	48.09	1.91	91.8519
合計			1936.9568
1/2			968.4784
地積			958.47㎡


凡例

記号	境界標の種別	記号	境界標の種別	記号	境界標の種別
(石)	石杭	(プ)	プラスチック杭	(木)	木杭
(コ)	コンクリート杭	(金)	金属杭		
(ビ)	金属鋲	(十)	刻印		


作成者		作製年月日	平成・昭和 2年 11月 30日

申請人		縮尺	1/250

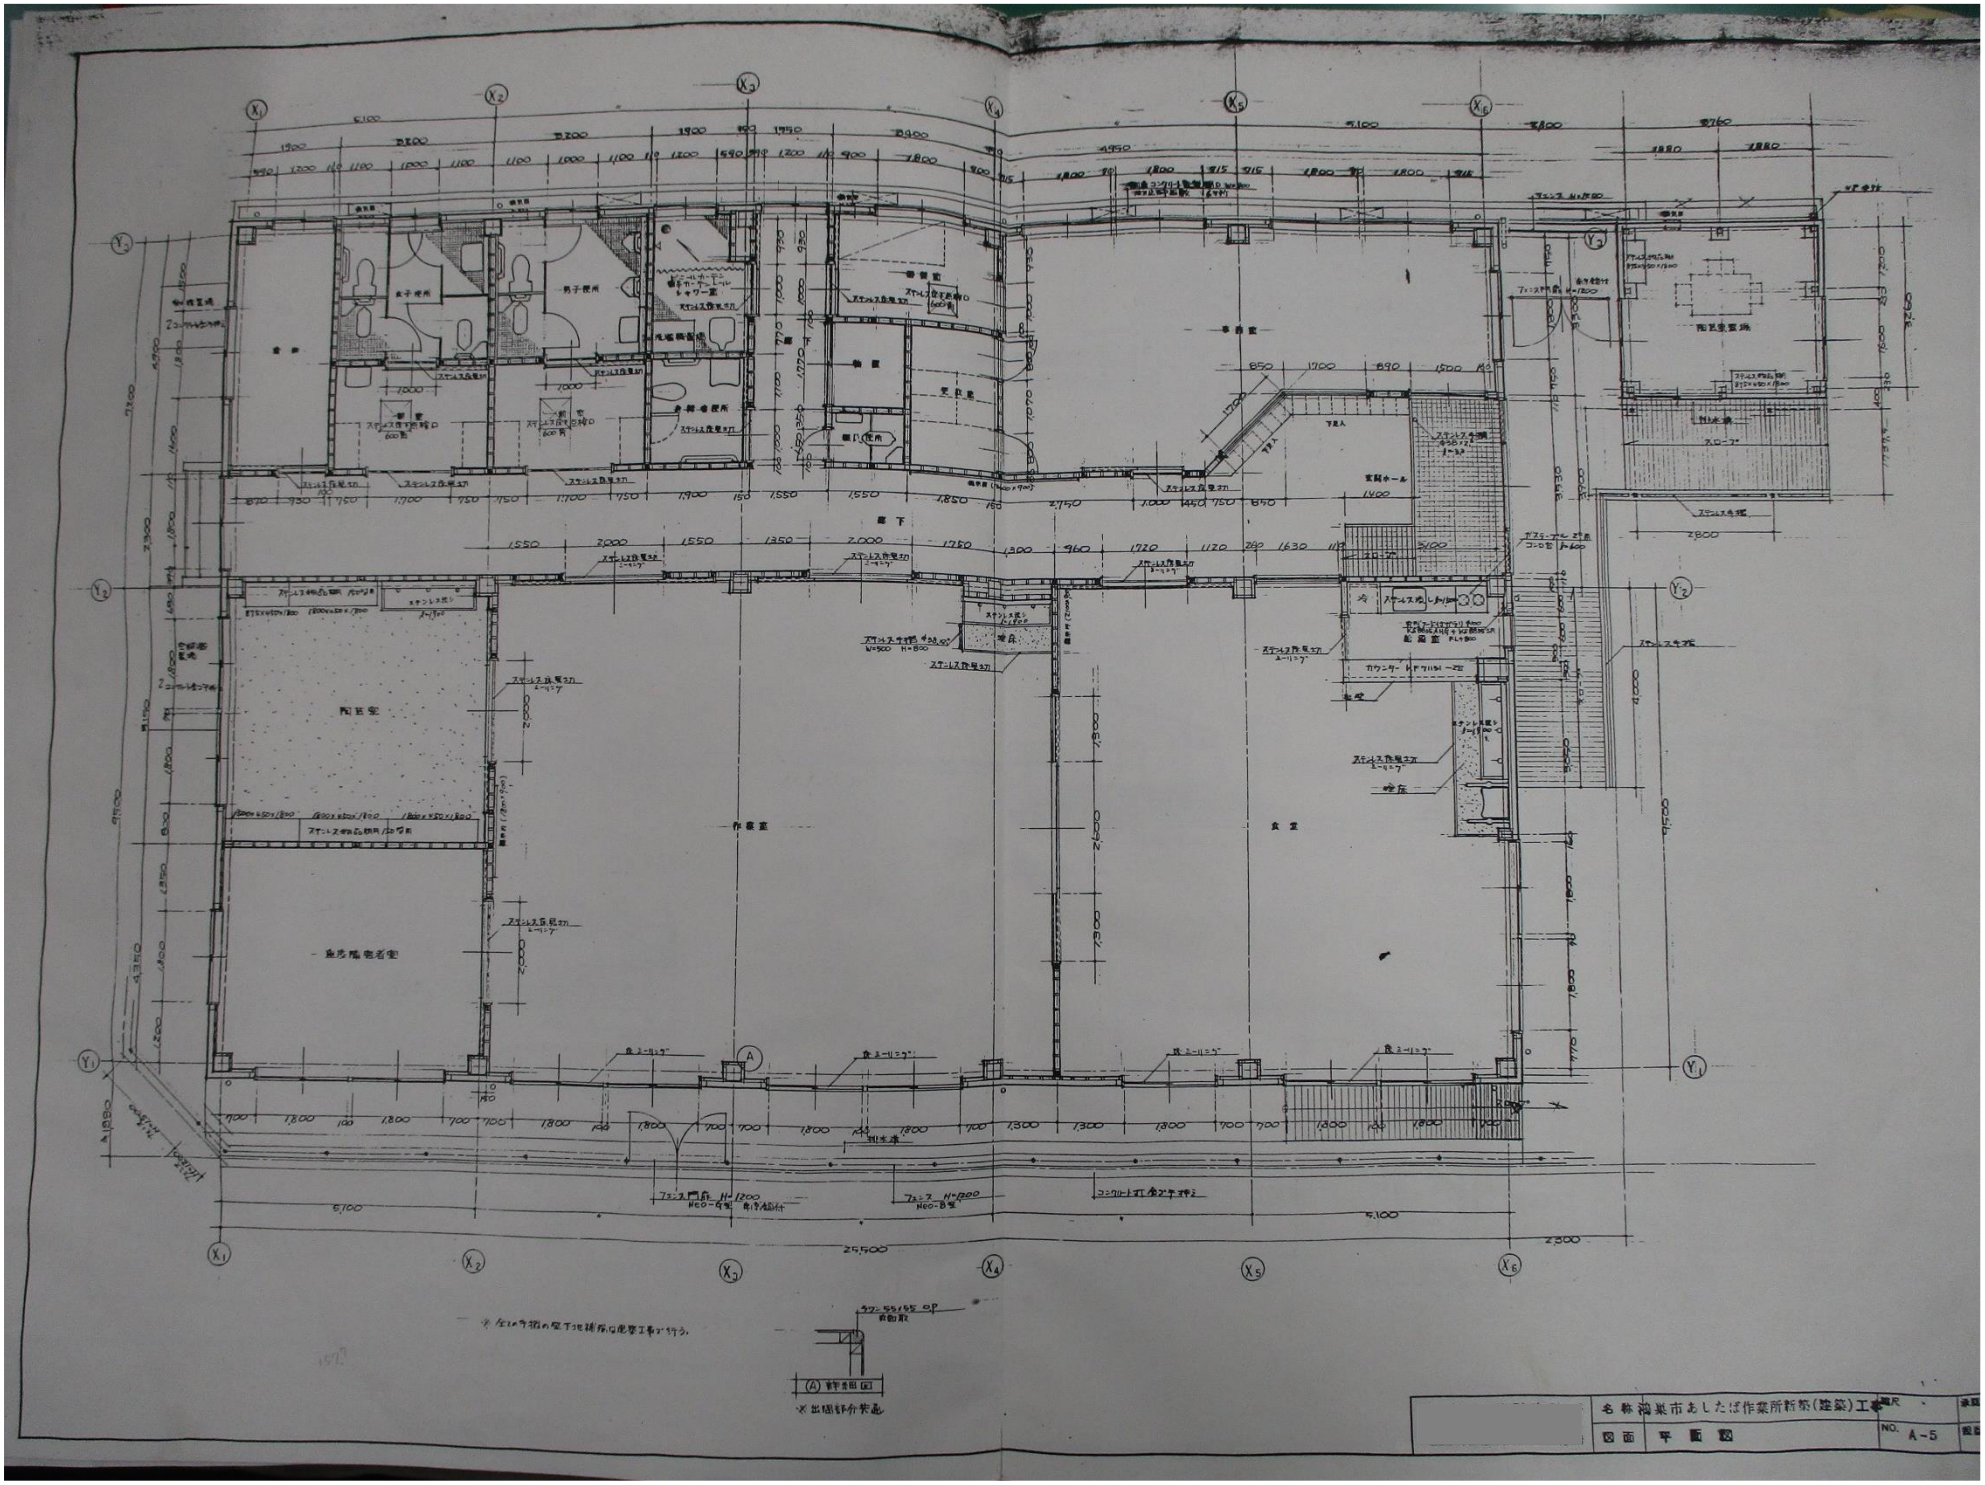

X1
X2
X3
X4
X5
X6
Y1
Y2
Y3
25,500
5,100
6,100
作業室
食堂
厨房
廊下
男子便所
女子便所
多目的室
浴室
更衣室
実習ホール
陶芸室
陶芸窯置場
重度障害者室
※ 左記予箇所の壁下地補強の鉄筋工事が行う。
※出隅部外装通
名称 鴻巣市あしたば作業所新築(建築)工事
図面 平面図
NO. A-5

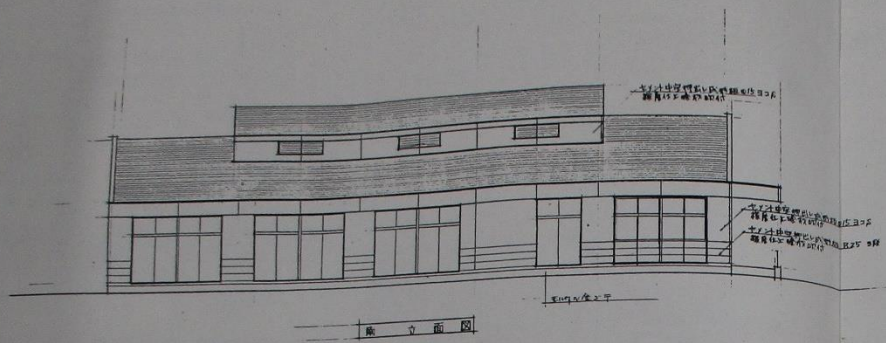



西 立 面 図

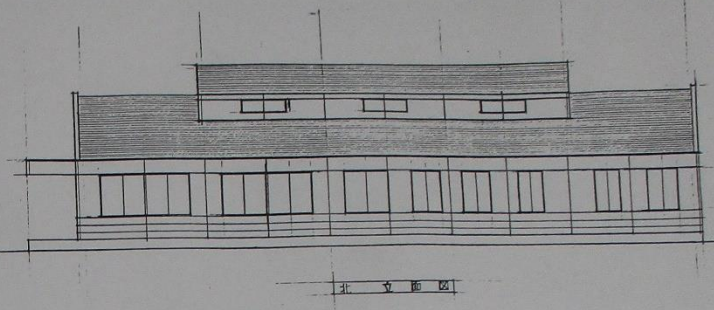



北 立 面 図

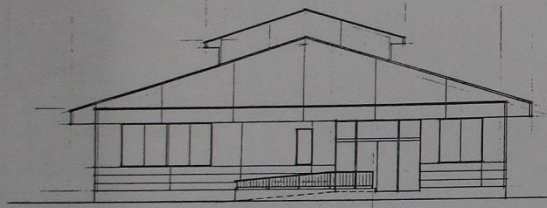

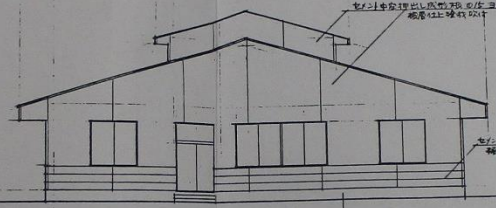


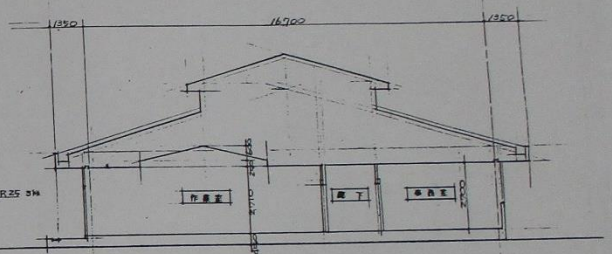

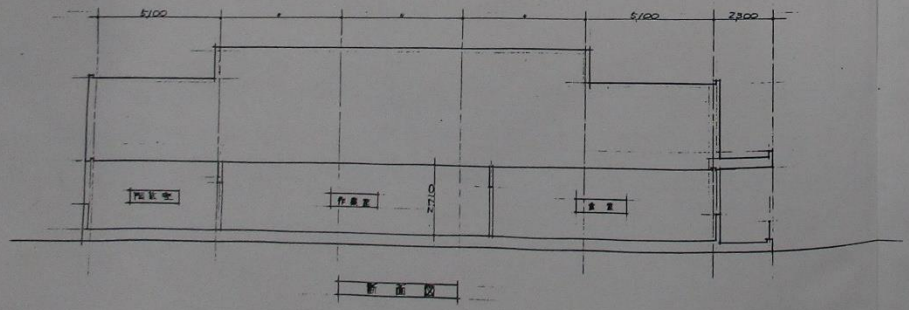

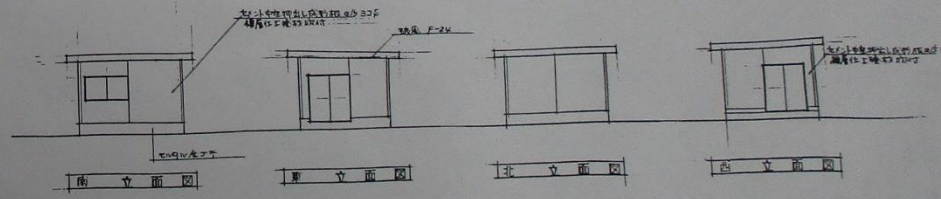



	名称	鴨巣市あしたば作業所新築(建築)工事	縮尺
	図面	立面図・断面図	NO. A-6

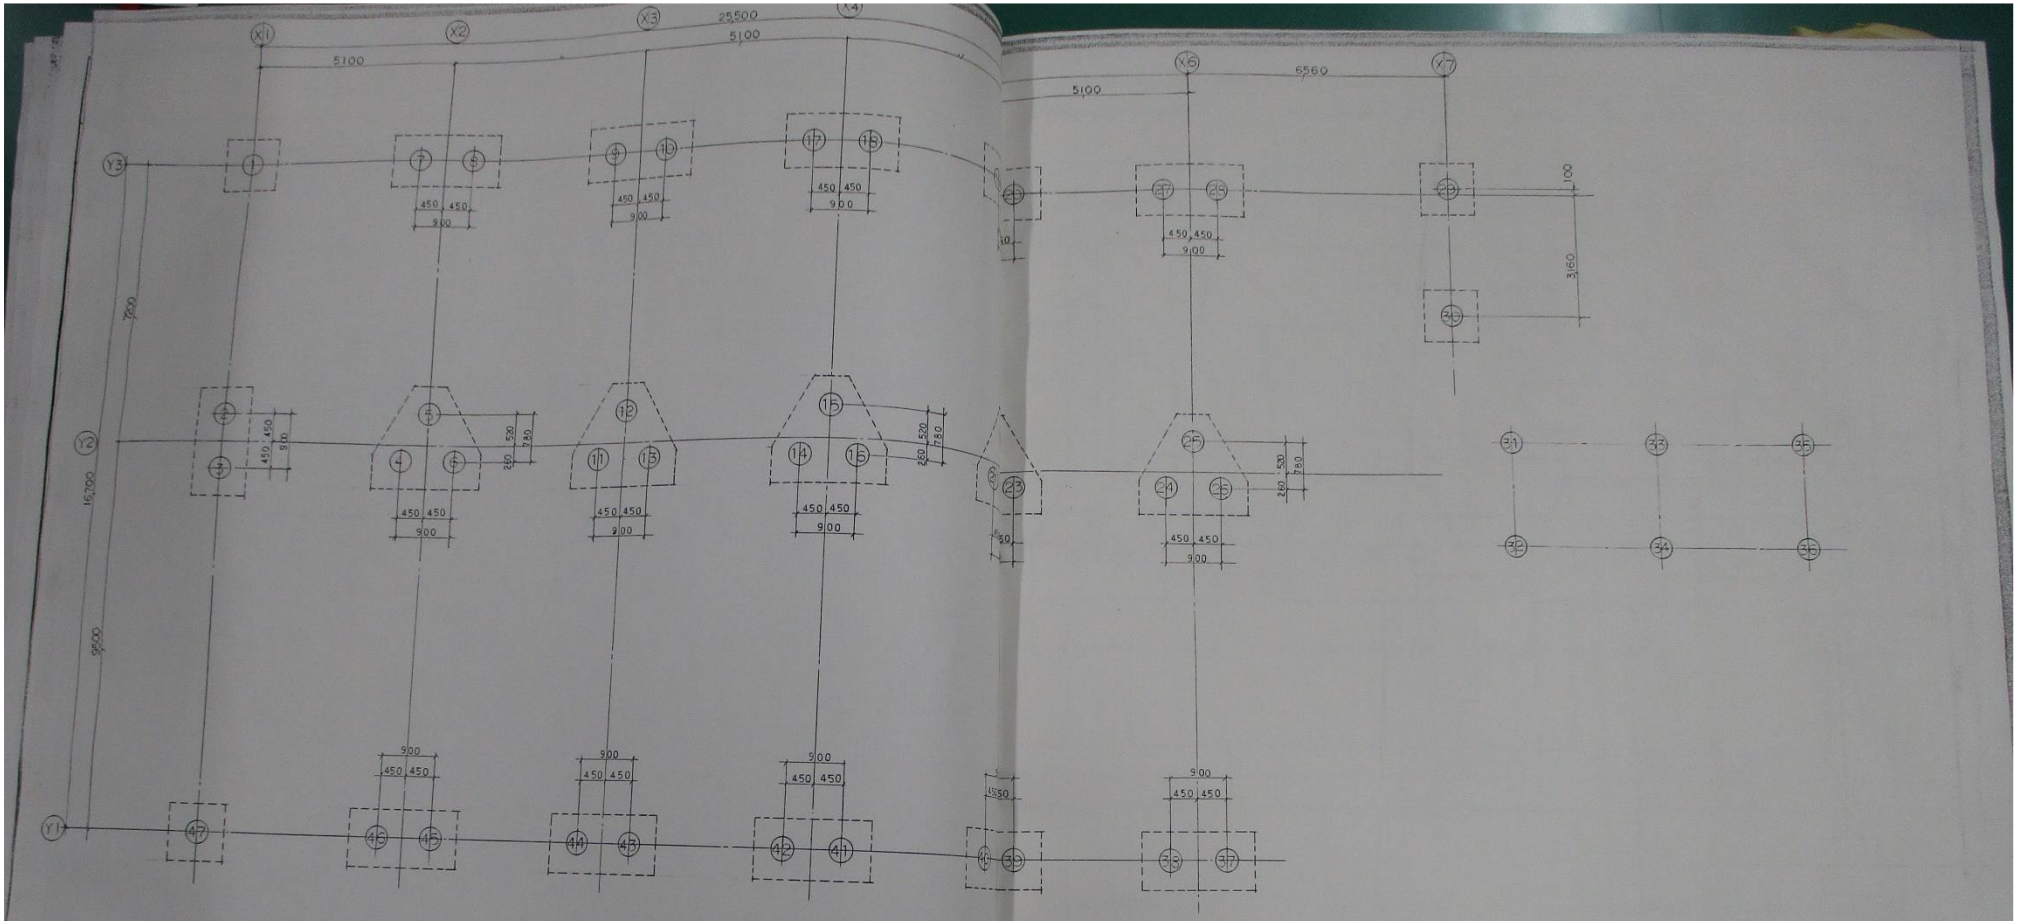



杭番号				杭番号				杭番号			
1				17				33			
2				18				34			
3				19				35			
4				20				36			
5				21				37			
6				22				38			
7				23				39			
8				24				40			
9				25				41			
10				26				42			
11				27				43			
12				28				44			
13				29				45			
14				30				46			
15				31				47			
16				32				48			

工事名	湖東市あしたば作業所新築(建築)工事							
図面名称	杭伏せ図							
縮尺		年	月	日		主任	設計	製図

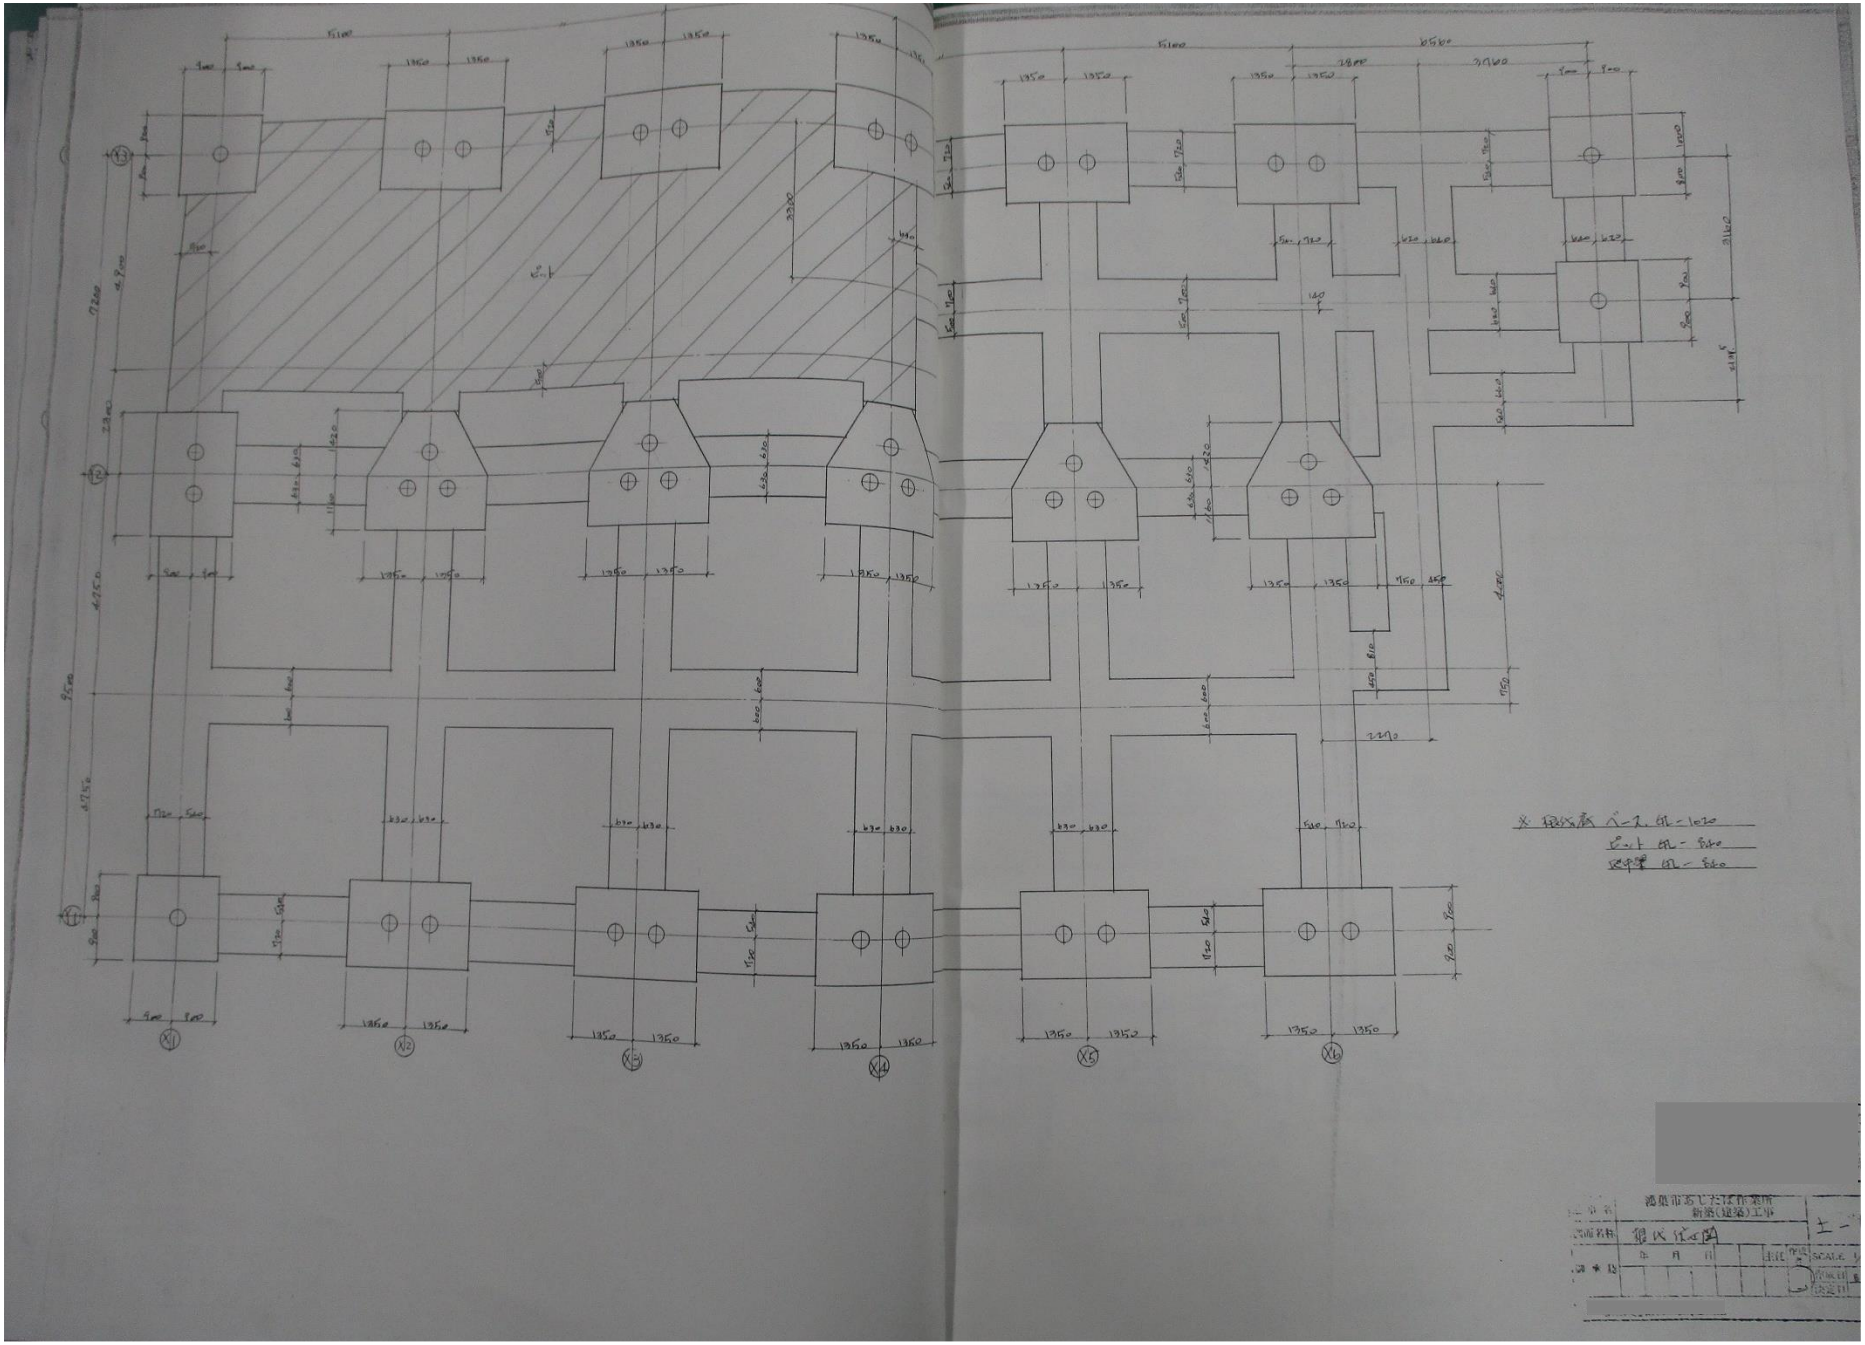

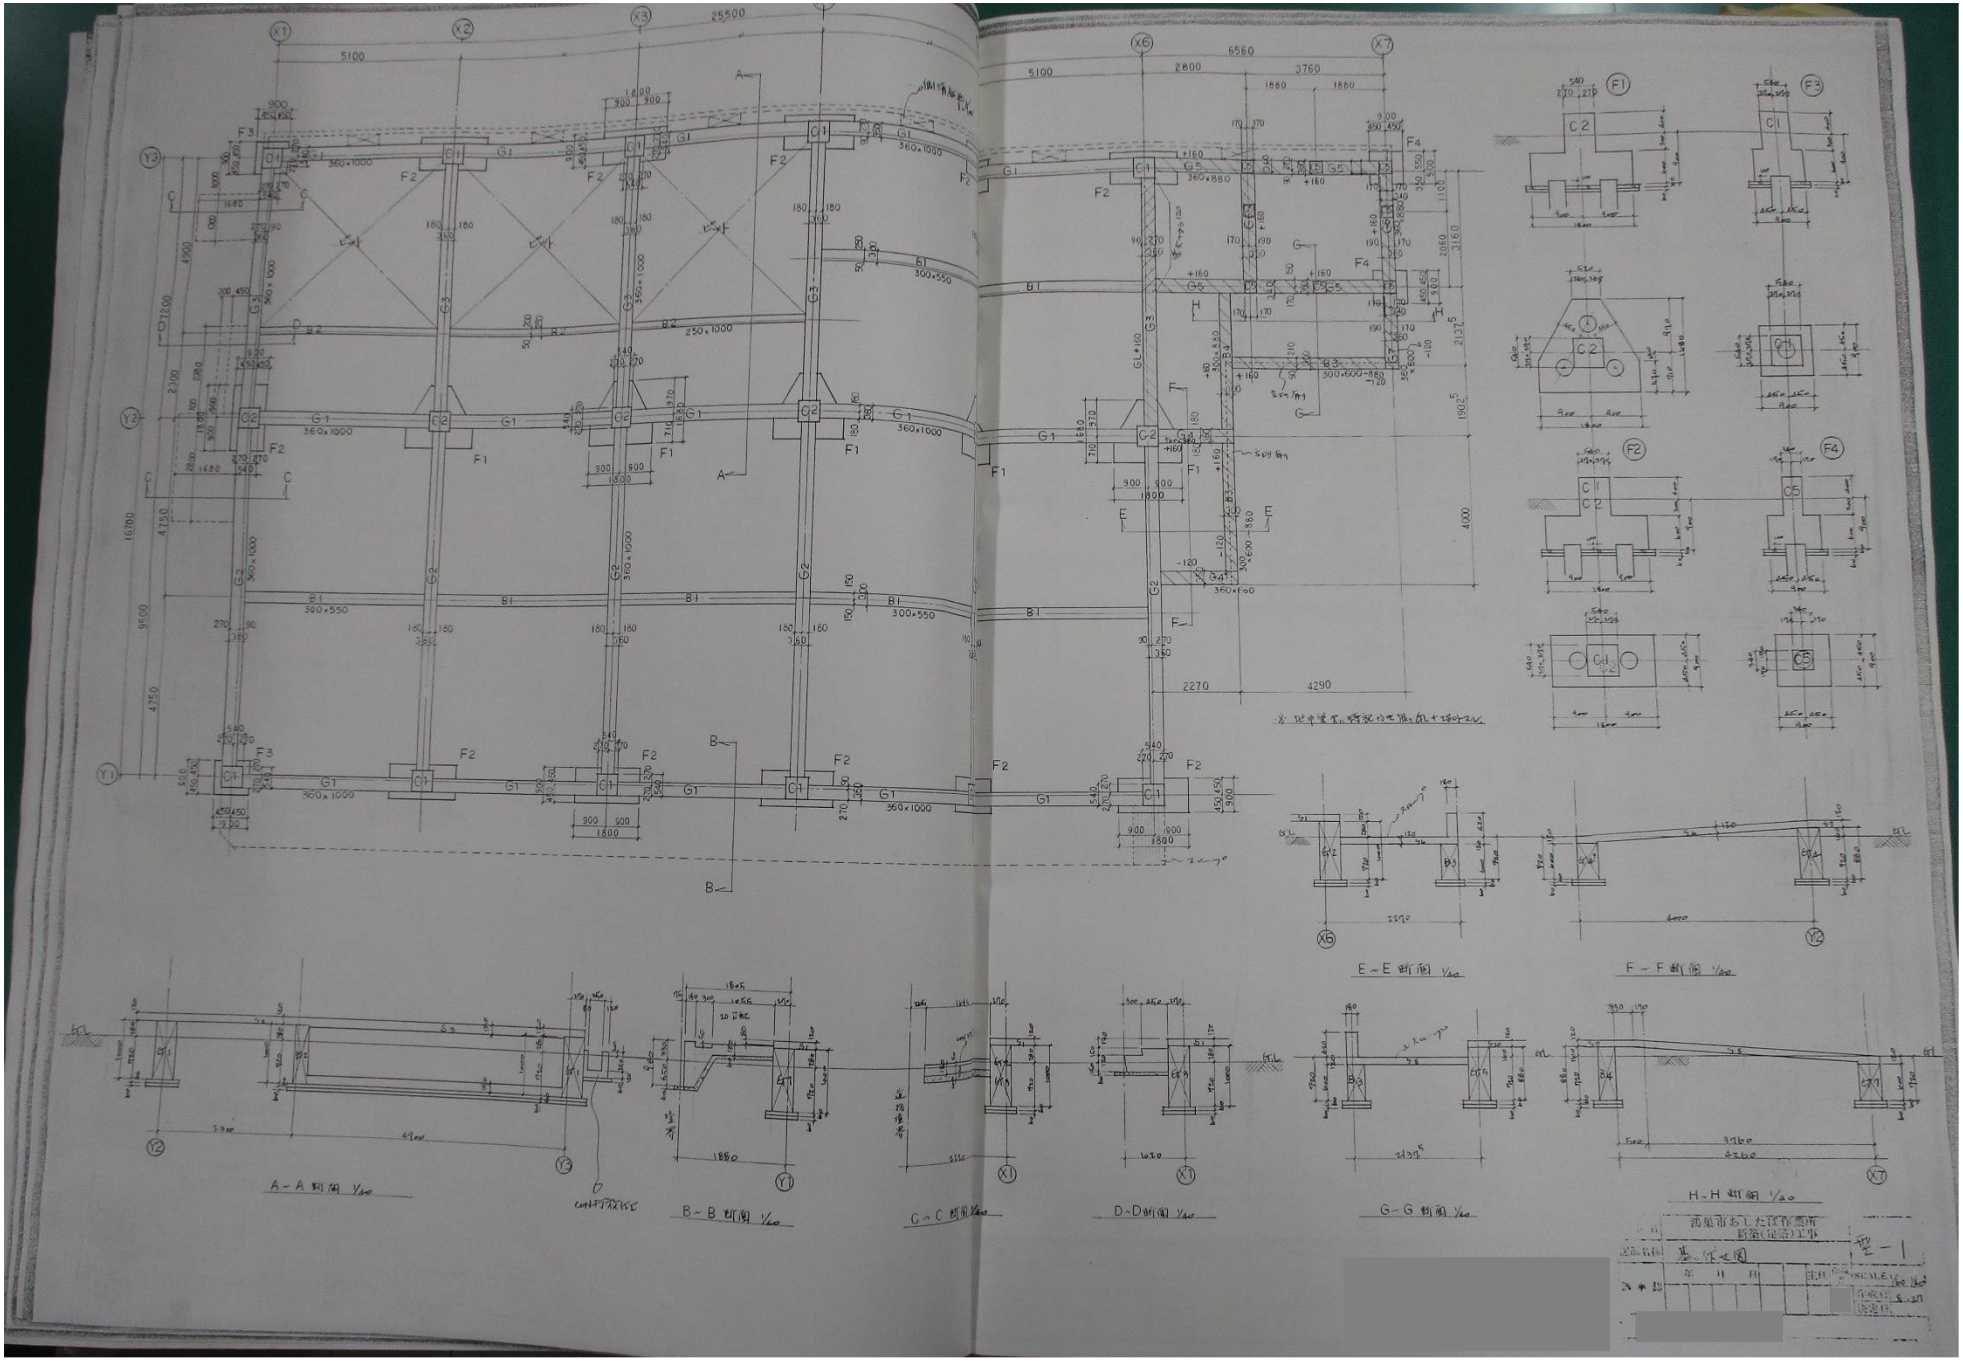
A～A 断面 1/50
B～B 断面 1/50
C～C 断面 1/50
D～D 断面 1/50
E～E 断面 1/50
F～F 断面 1/50
G～G 断面 1/50
H～H 断面 1/50

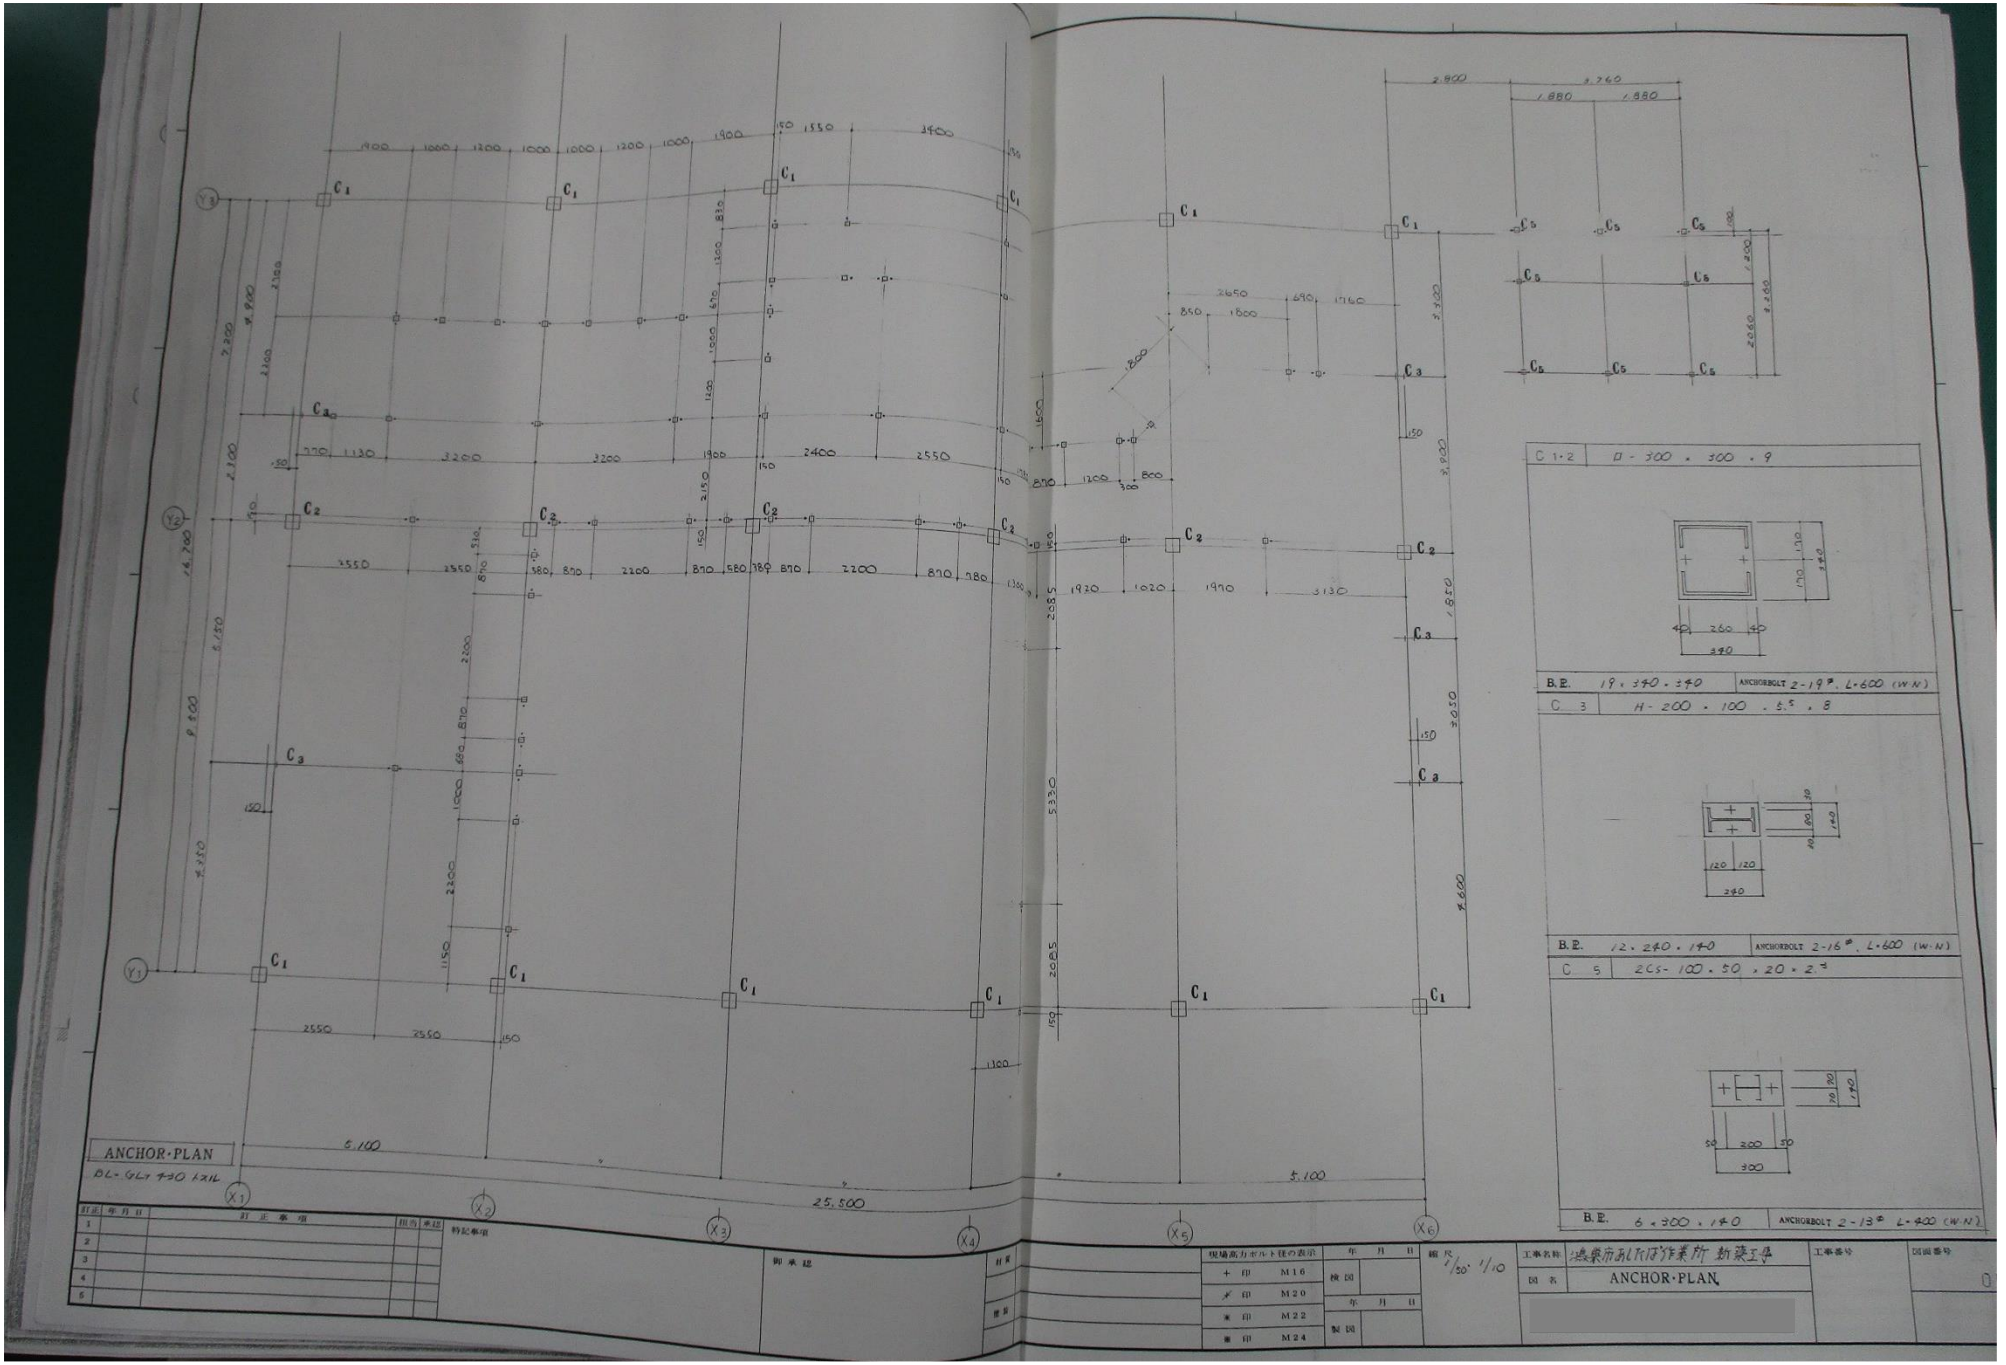
ANCHOR·PLAN
BL-GL+30 1ZIL
C1·2 □-300・300・9
B.P. 19・340・340 ANCHORBOLT 2-19φ・L-600 (W·N)
C 3 H-200・100・5.5・8
B.P. 12・240・140 ANCHORBOLT 2-16φ・L-600 (W·N)
C 5 2C5-100・50・20・2.3
B.P. 6・300・140 ANCHORBOLT 2-13φ・L-400 (W·N)
25,500
5,100
5,100
5,100
訂正 年月日 訂正事項 担当 承認
特記事項
御承認
現場高力ボルト径の表示
+ 印 M16
× 印 M20
* 印 M22
■ 印 M24
検図 年月日
製図 年月日
縮尺 1/50・1/10
工事名称 鴻巣市あしたば作業所 新築工事
図名 ANCHOR·PLAN
工事番号
図面番号

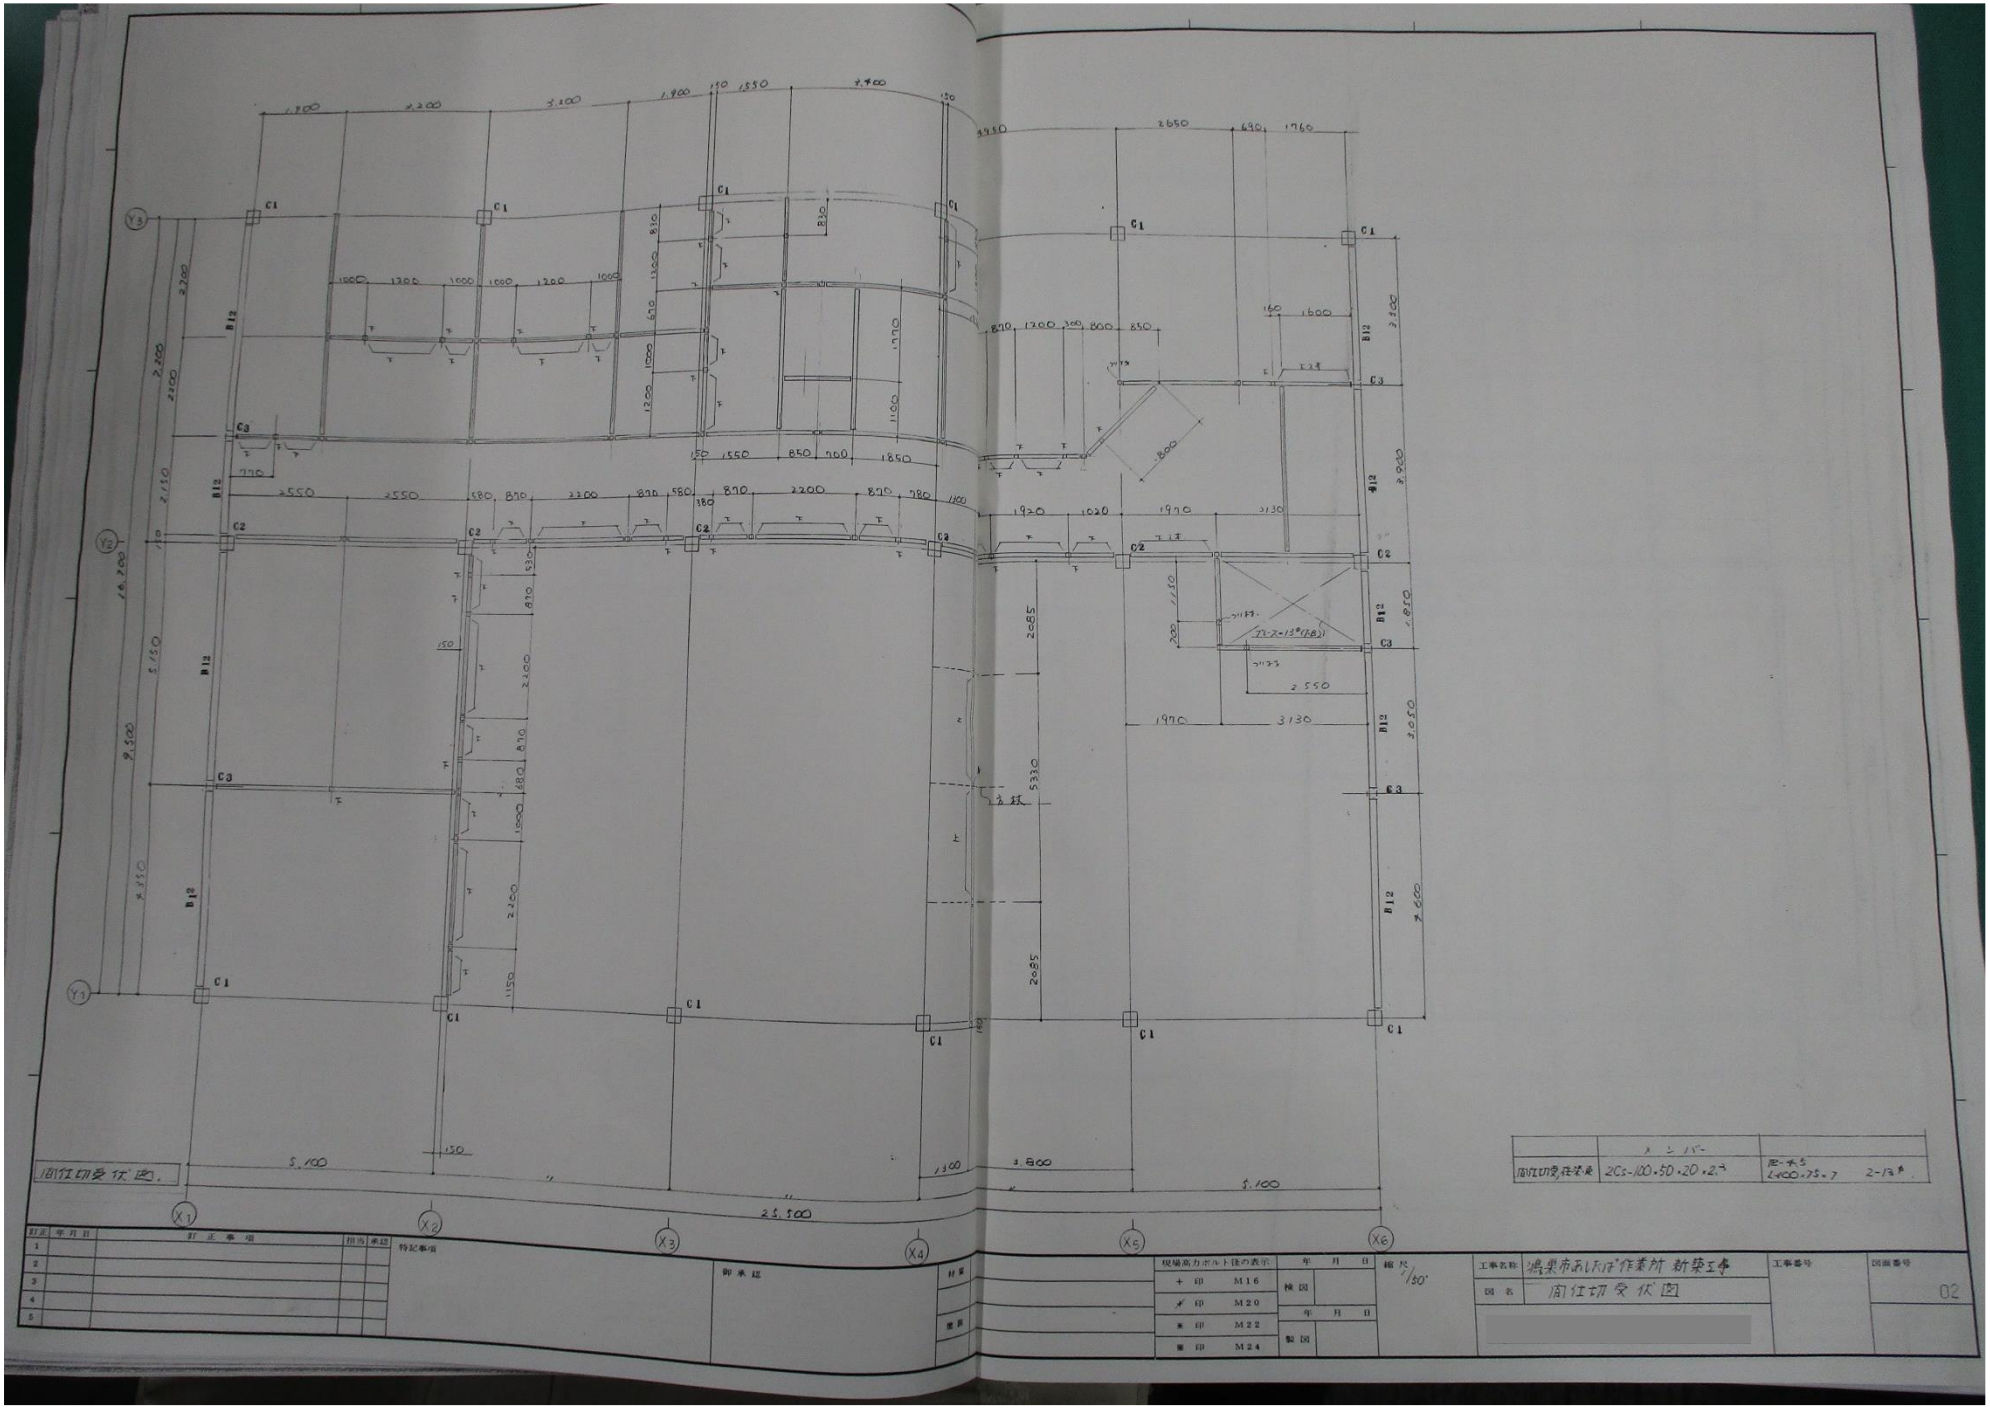

	メンバー	
面位切受注状態	2Cs-100・50・20・2.3	PL-t-5 L-400・75・7 2-13φ

面位切受状図.

訂正	年月日	訂正事項	担当	承認
1				
2				
3				
4				
5				

特記事項

御承認

材質

重量


現場高力ボルト径の表示	
+ 印	M16
✗ 印	M20
＊ 印	M22
■ 印	M24


年月日 検図


年月日 製図

縮尺 1/50

工事名称	鴻巣市あしほ作業所 新築工事
図名	面位切受状図
工事番号	
図面番号	02

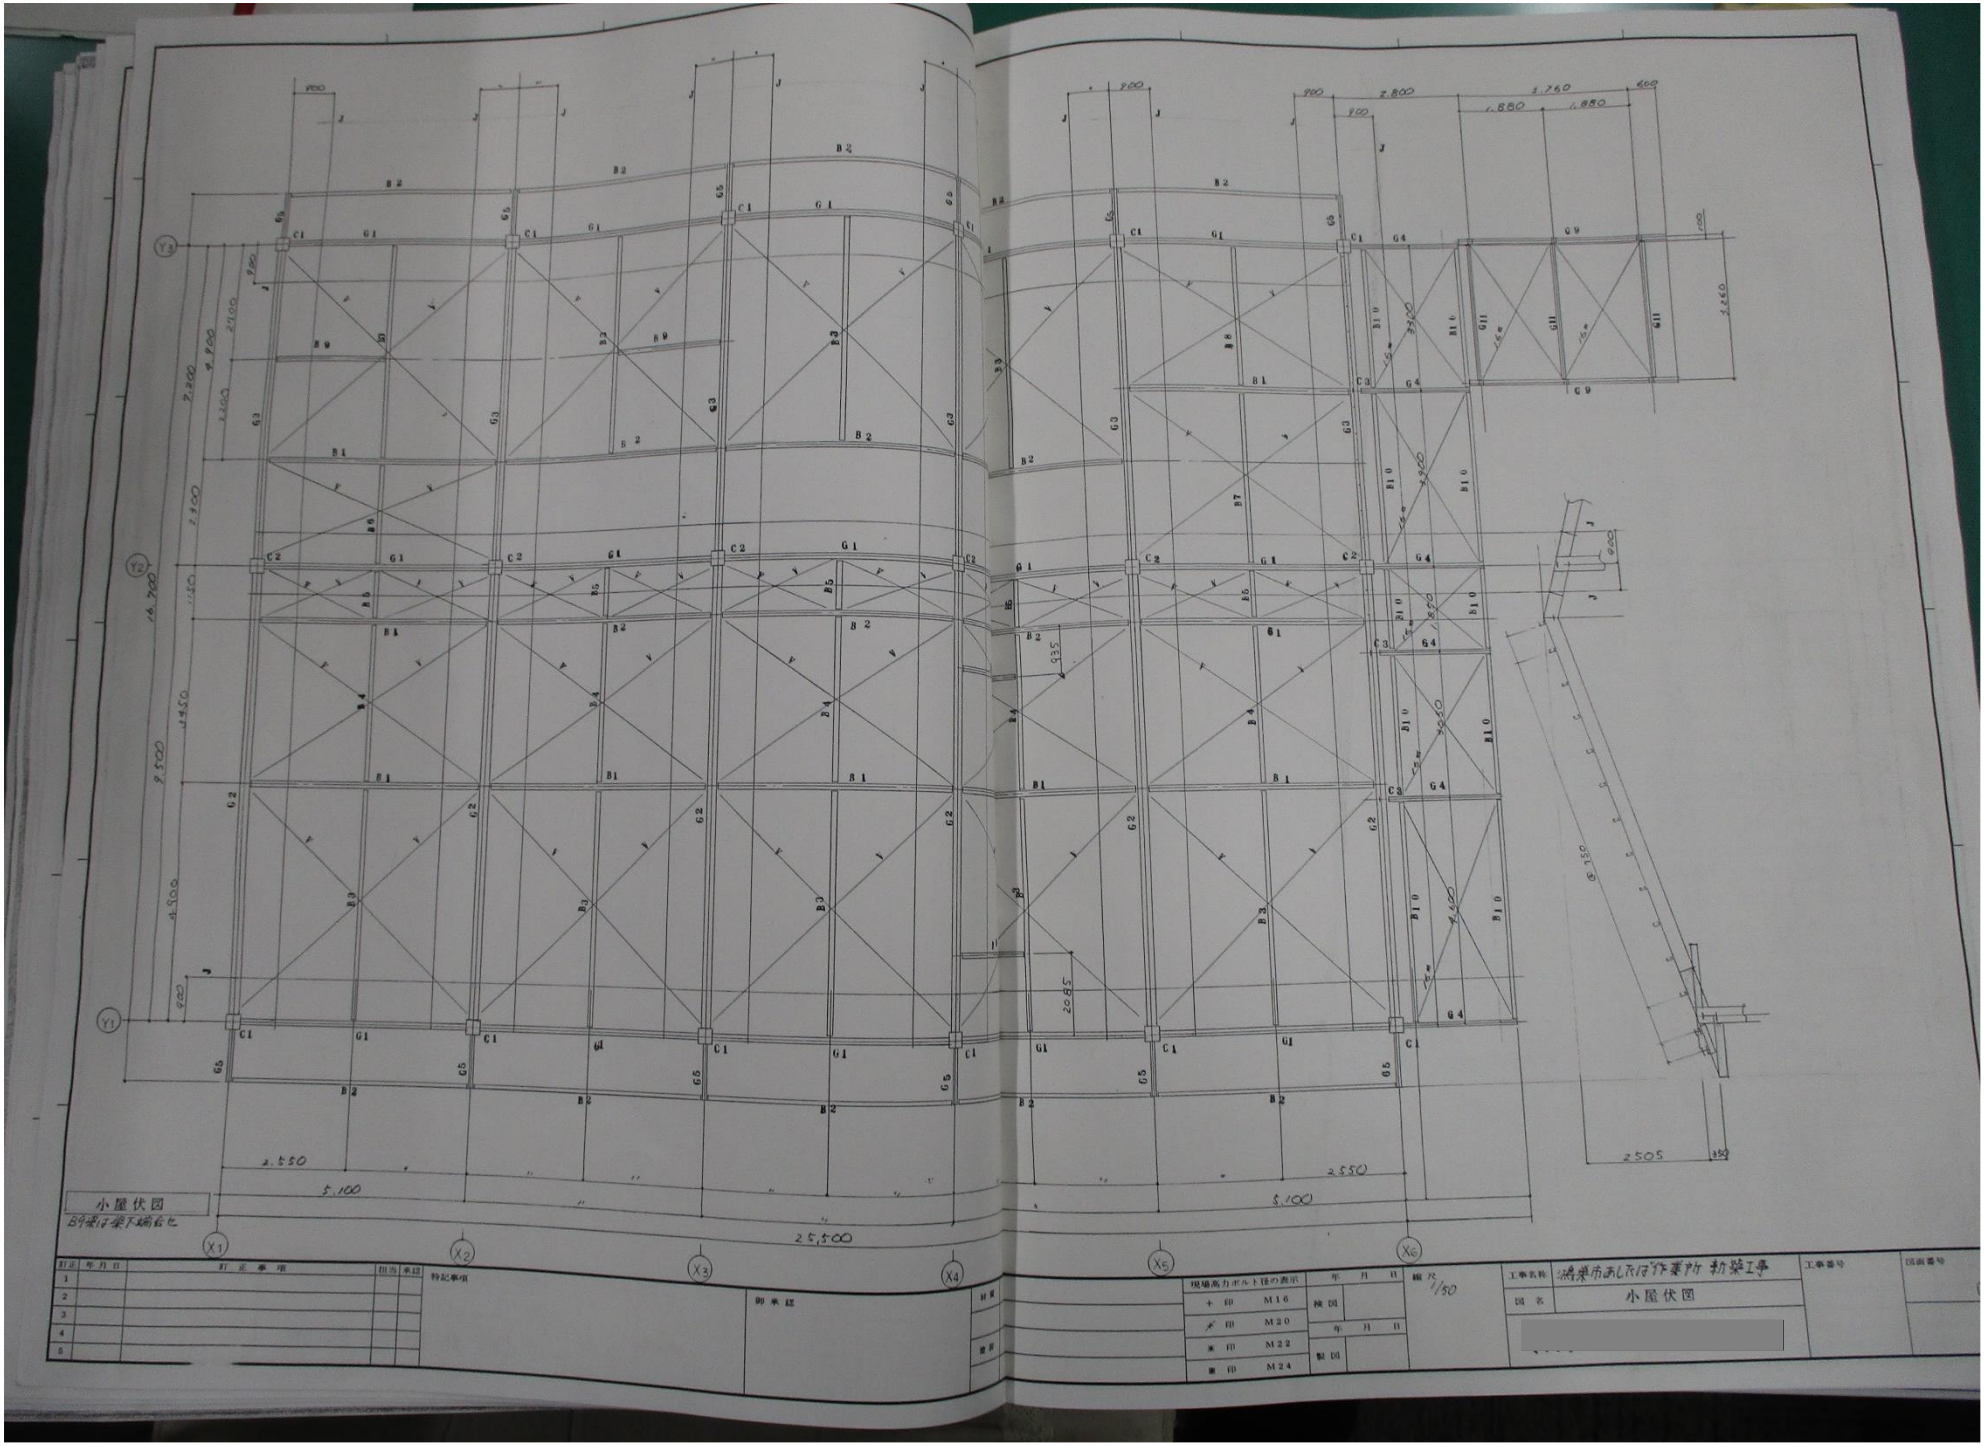
小屋伏図
BG梁は梁下端合せ
2,550
5,100
25,500
2,550
5,100
2505
150
特記事項
現場高力ボルト径の表示
＋印 M16
米印 M20
本印 M22
車印 M24
検図
製図
縮尺 1/50
工事名称 滝巣市あしだ作業所 新築工事
図名 小屋伏図
工事番号
図面番号

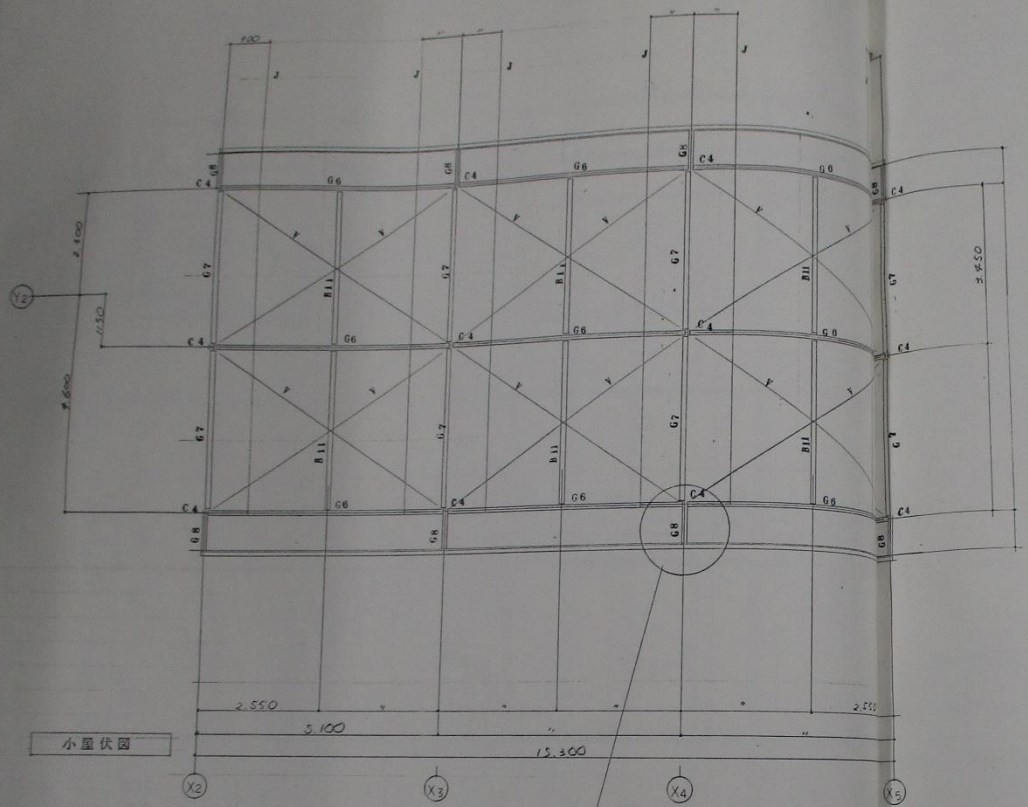

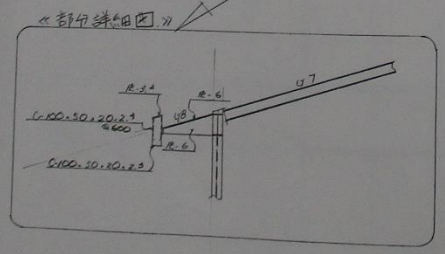

部材リスト

マーク	メンバー		
C1	□-300×300×9		
C2	〃		
C3	H-200×100×5.5×8		
C4	H-100×100×6×8		
C5	2Cs-100×50×20×2.3		
G1	H-250×125×6×9	FR-9, B-M20	2WR-6, 4-M20
G2	H-294×200×8×12	FR-9, B-M22	2WR-6, 4-M22
G3	H-244×175×7×11	FR-6, B-M20	2WR-6, 4-M20
G4.5.6	H-200×100×5.5×8	FR-9, 8-M16	2WR-6, 4-M16
G7	H-100×100×6×8	GR-6, 2-M16	
G8	BT (部分詳細による)		
G9.10.11	2Cs-100×50×20×2.3	GR-PS, 2-13φ	
B1	H-250×125×6×9	GR-9, 2-M20	
B2,4,6 7,8,10	H-200×100×5.5×8	GR-6, 2-M16	
B3.9.11	H-100×100×6×8	GR-6, 2-M16	
B12	H-150×150×7×10	GR-9, 2-M16	
セア用ブチ	C-100×50×20×2.3	L-100×75×7, 2-13φ	
V	L-65×65×6	GR-6, 2-M16	
小屋ブレス	RB-16φ (7.105T)	GR-6, 1-M16	

年月日	訂正事項	担当承認

特記事項

御承認


材質

現場高力ボルト径の表示	
+ 印	M16
メ 印	M20
★ 印	M22
■ 印	M24

年月日	
検図	
年月日	
製図	

縮尺 1/50

工事名称	浪速市あしたば作業所 新築工事
図名	小屋伏図
工事番号	
図面番号	S4

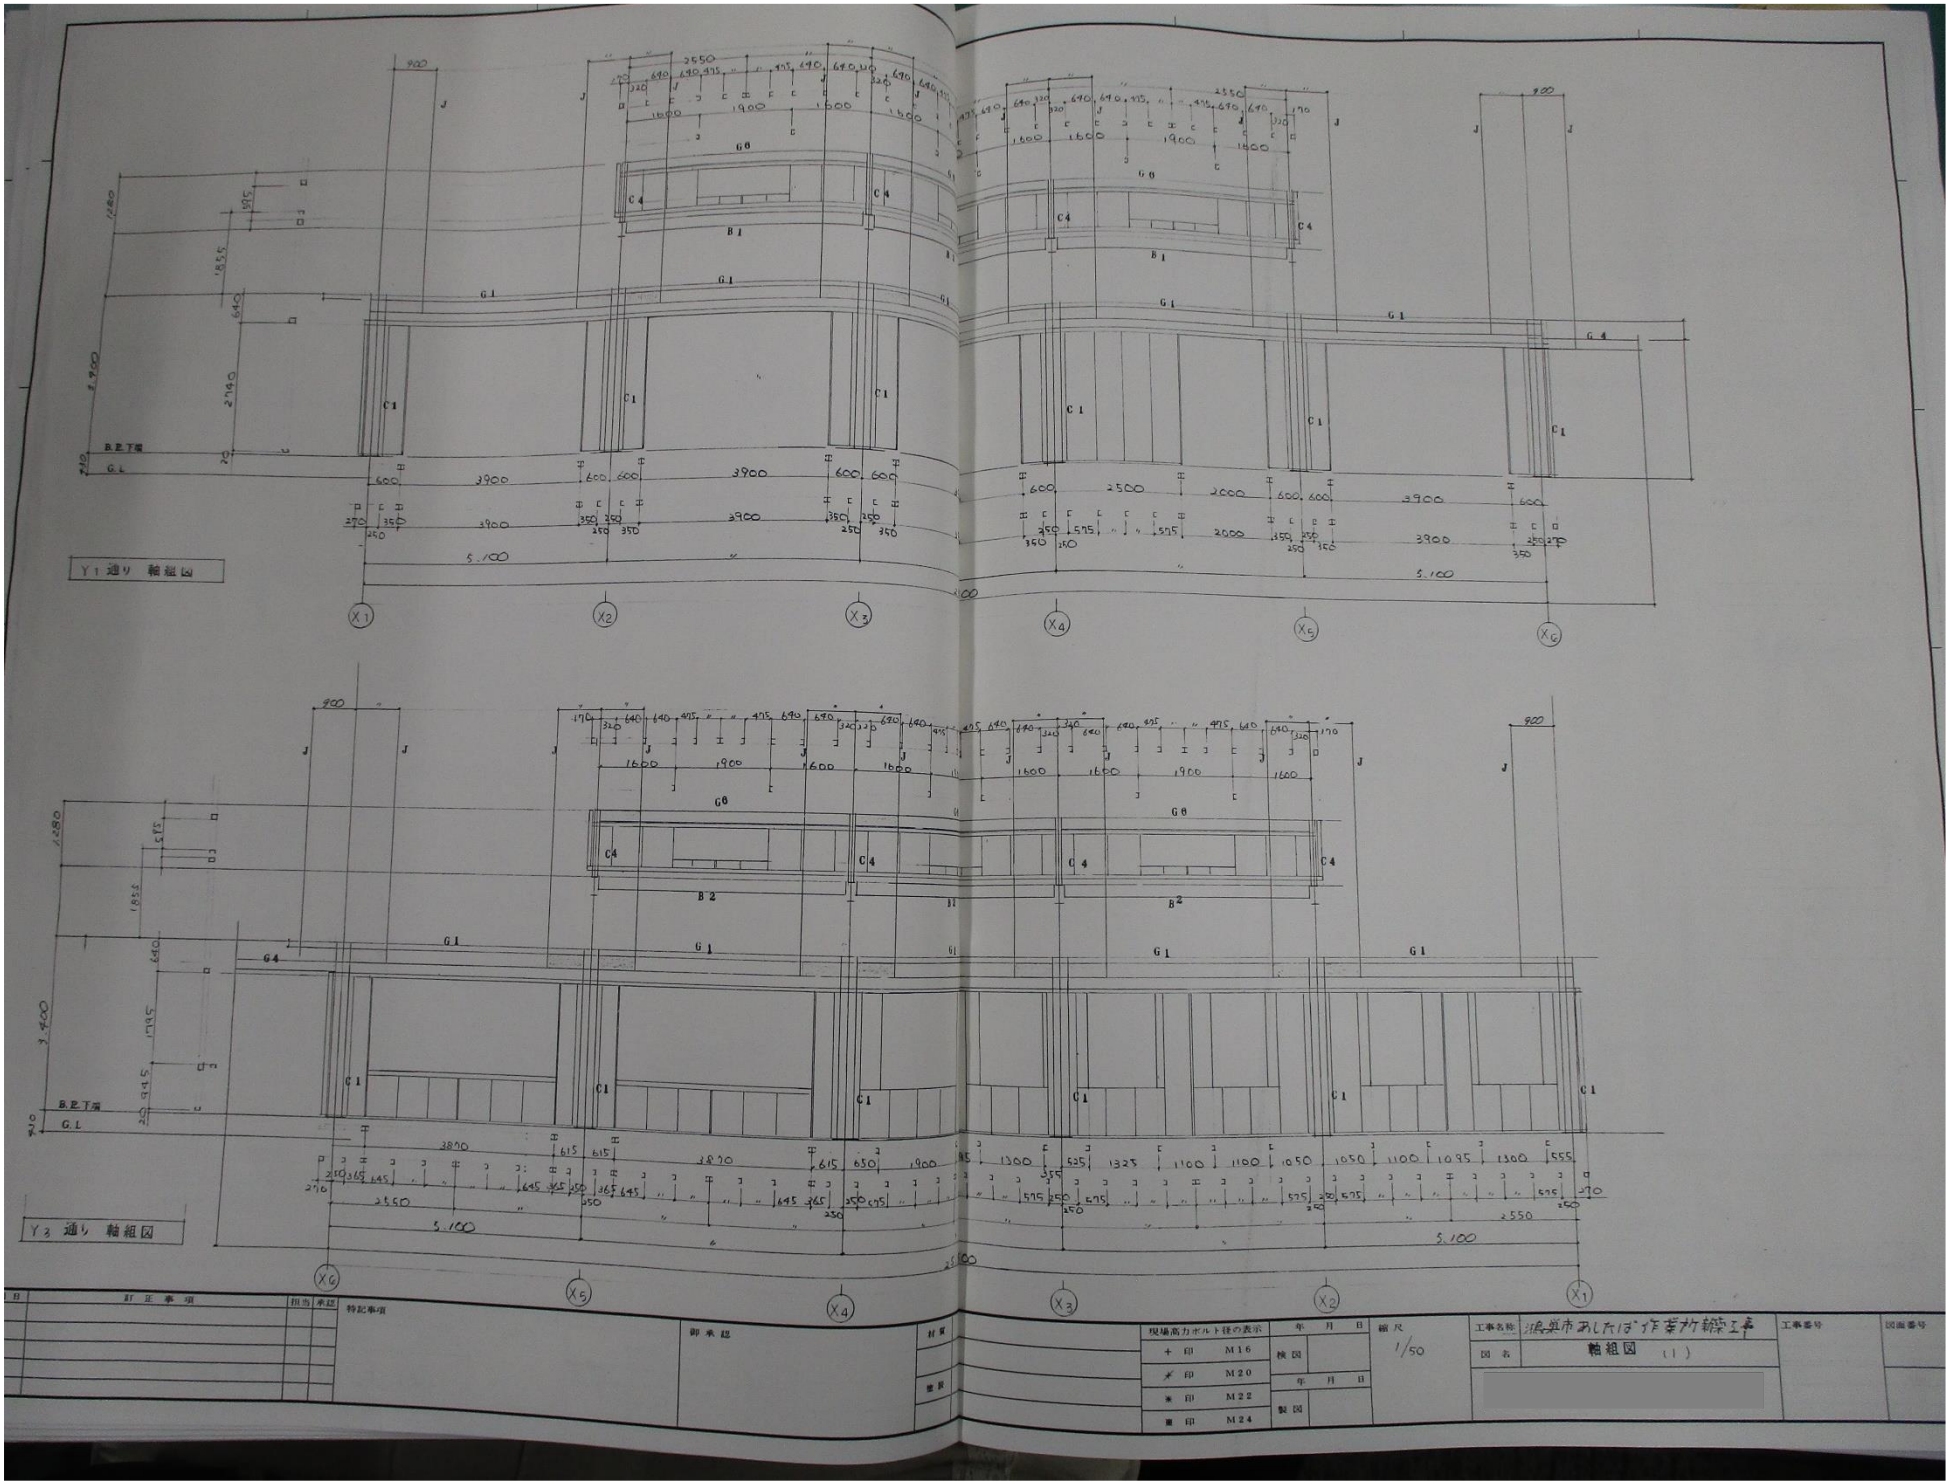

日	訂正事項	担当	承認

特記事項


御承認


現場高力ボルト径の表示	
+ 印	M16
✗ 印	M20
米 印	M22
亜 印	M24


年 月 日	
検図	
年 月 日	
製図	


縮尺 1/50

工事名称	浦安市あしたぼ作業所新築工事
図表	軸組図 (1)
工事番号	
図面番号	

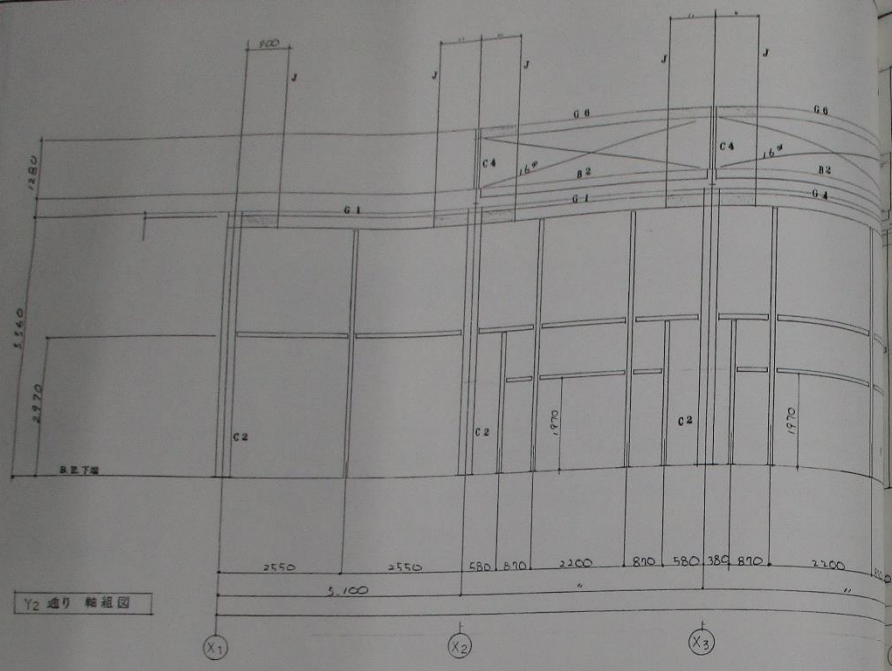

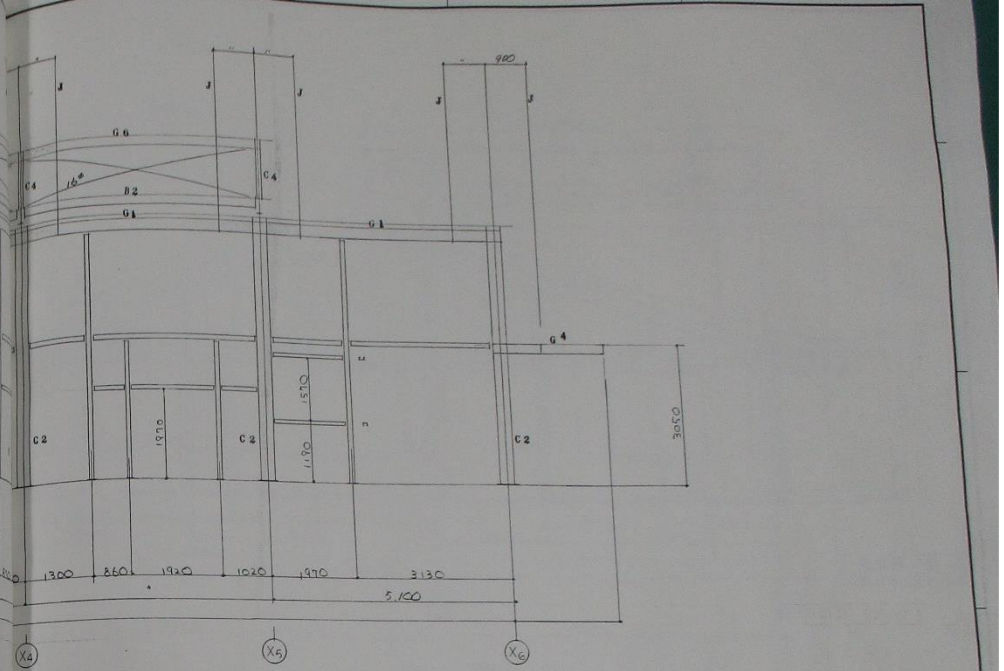

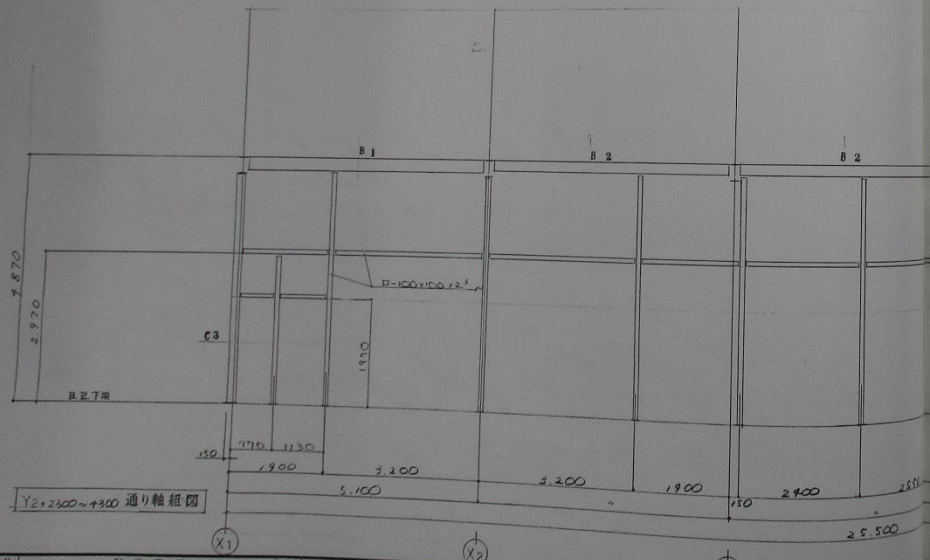

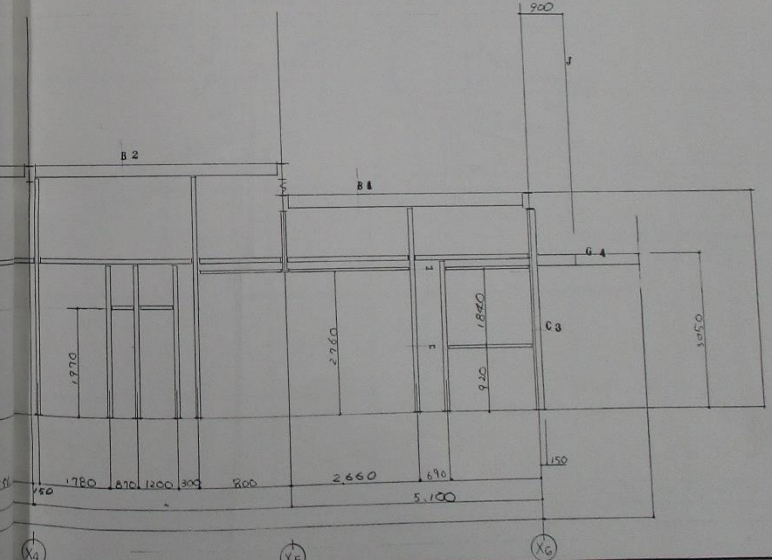

訂正	年月日	訂正事項	担当	承認
1				
2				
3				
4				
5				

特記事項

即承認

現場高力ボルト径の表示	
+ 印	M16
メ 印	M20
※ 印	M22
無 印	M24

検図 年月日

製図 年月日


縮尺 1/50


工事名称 浜松市あしだれ作業所 新築工事

図名 軸組図

工事番号

図面番号

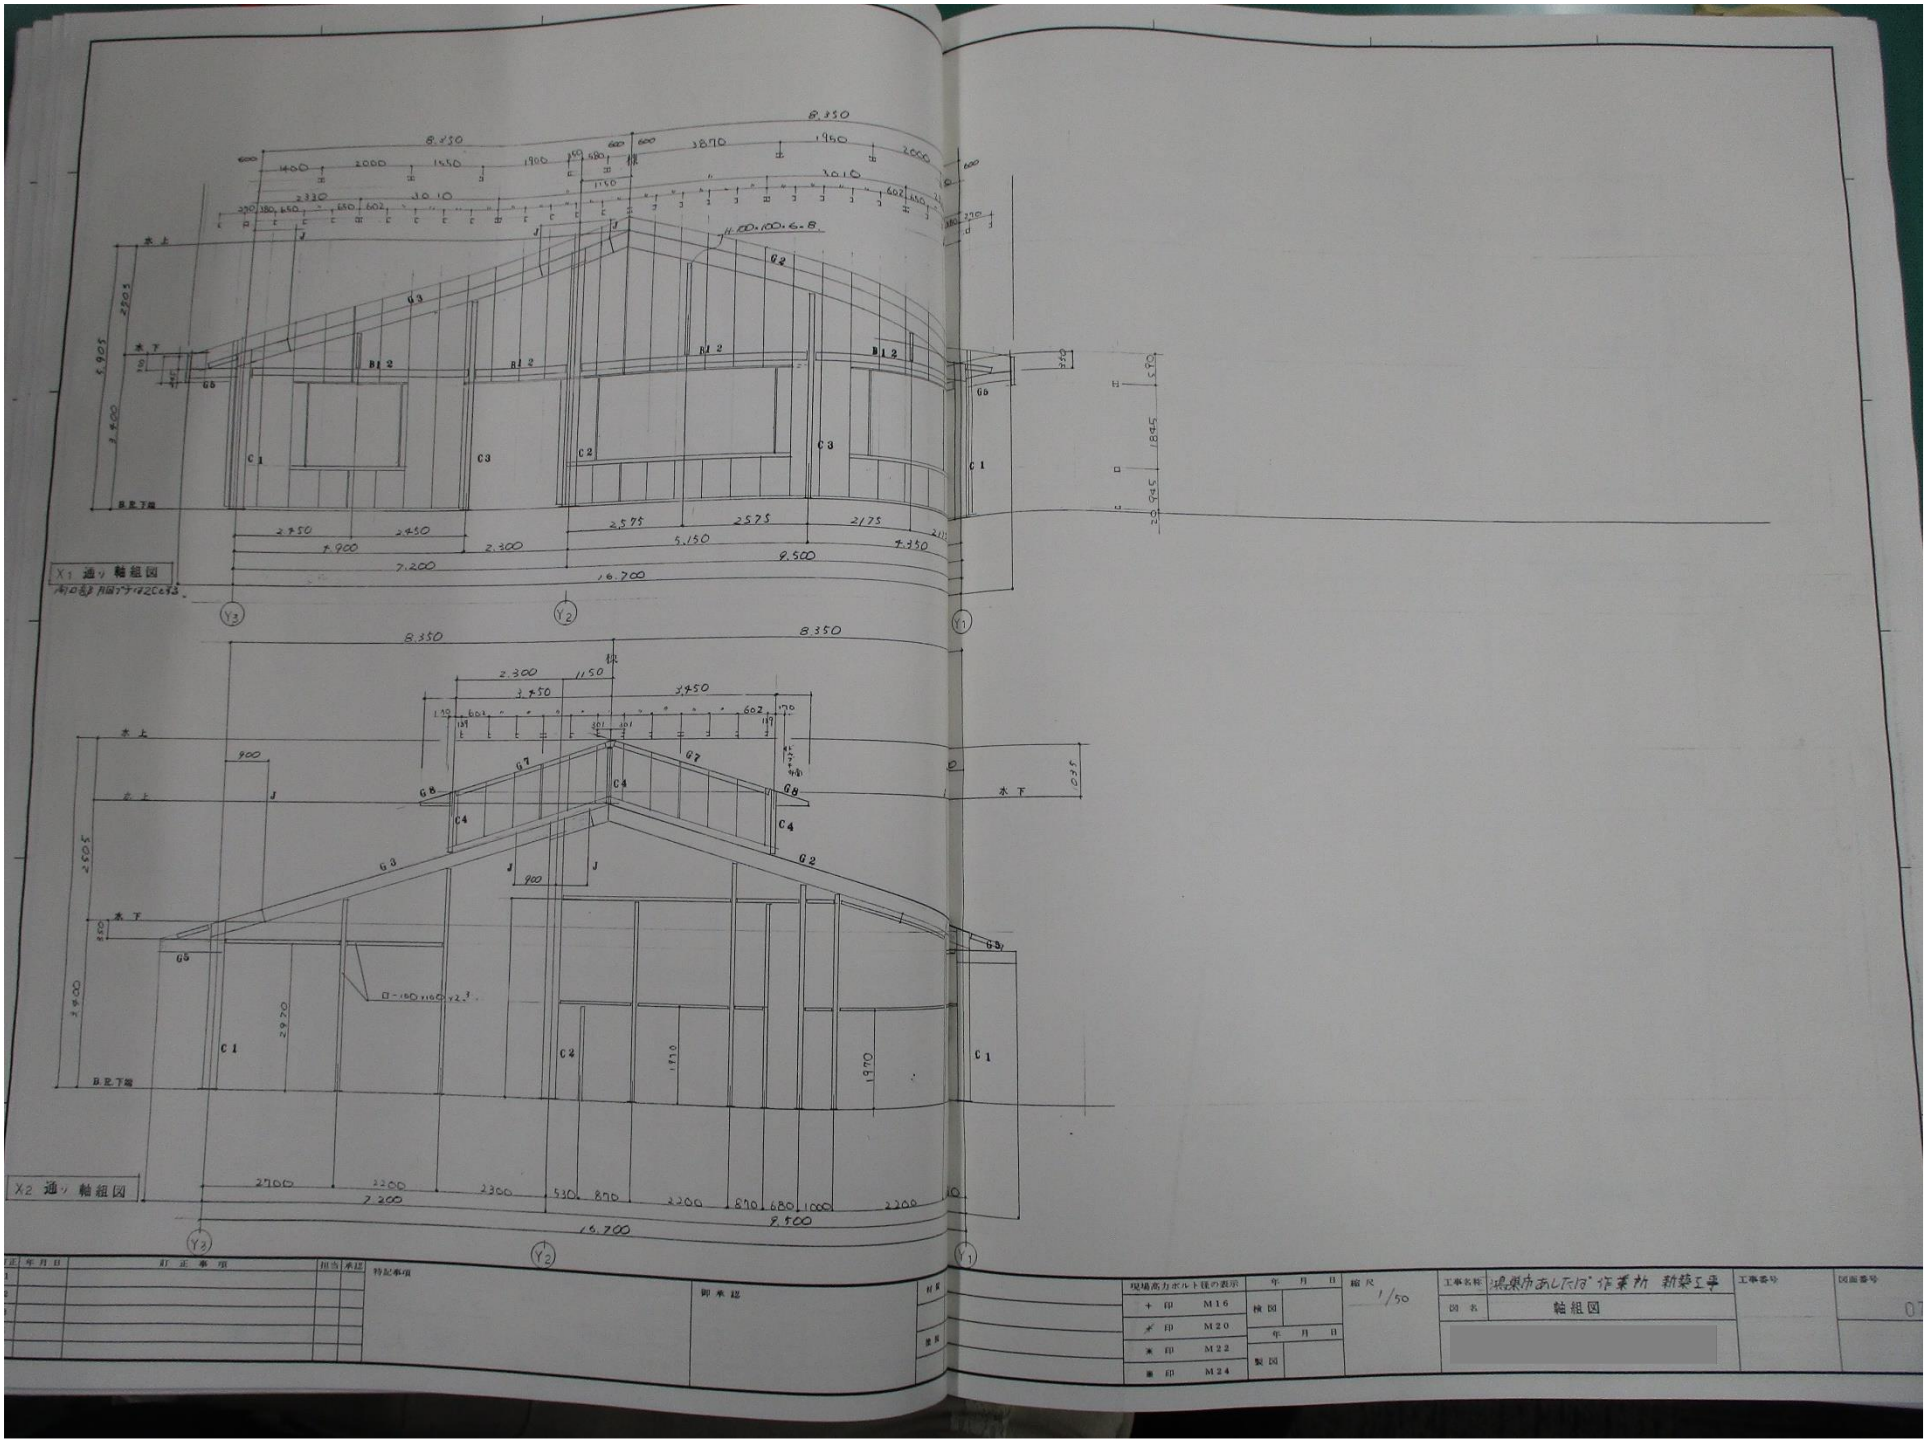
X1 通り 軸組図
X2 通り 軸組図
8,350
16,700
G1
G2
G3
G5
G6
G7
G8
C1
C2
C3
C4
B1 2
B2 7
Y3
Y2
Y1
水上
水下
工事名称 鴻巣市あしたば作業所 新築工事
図名 軸組図
縮尺 1/50

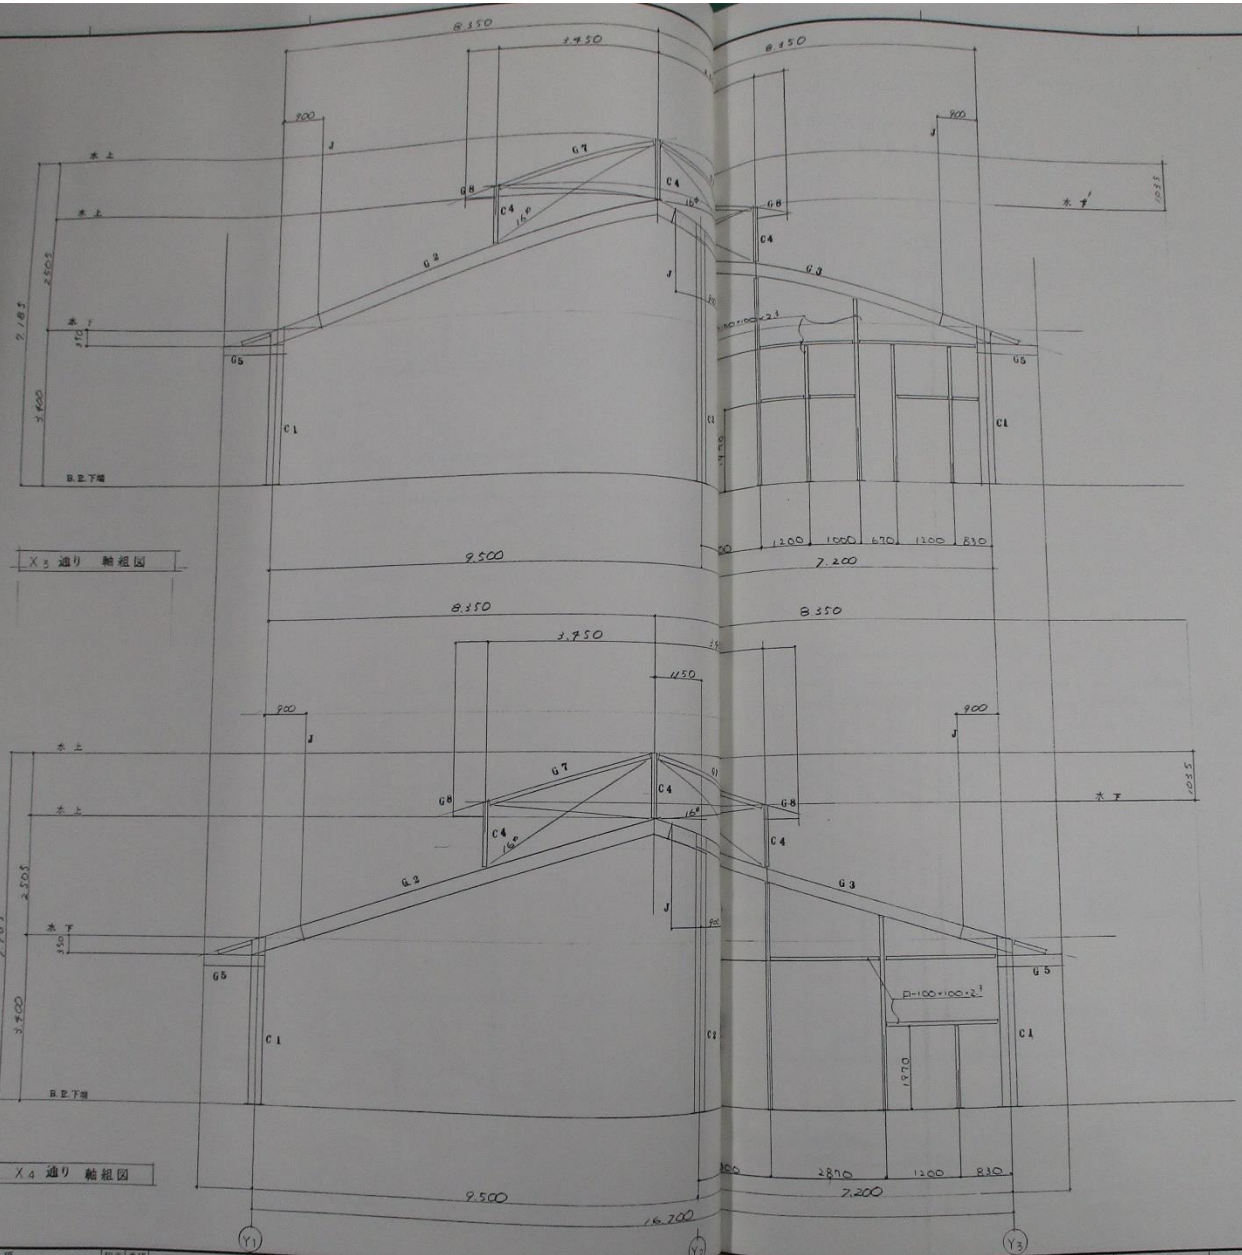

訂正	年月日	訂正事項	担当	承認
1				
2				
3				
4				
5				

特記事項

御承認

現場高力ボルト径の表示	
+ 印	M16
メ 印	M20
※ 印	M22
■ 印	M24

年月日 検図

年月日 製図


縮尺 1/50

工事名称 鴻巣市あしたば作業所 新築工事

図名 軸組図

工事番号

図面番号 08

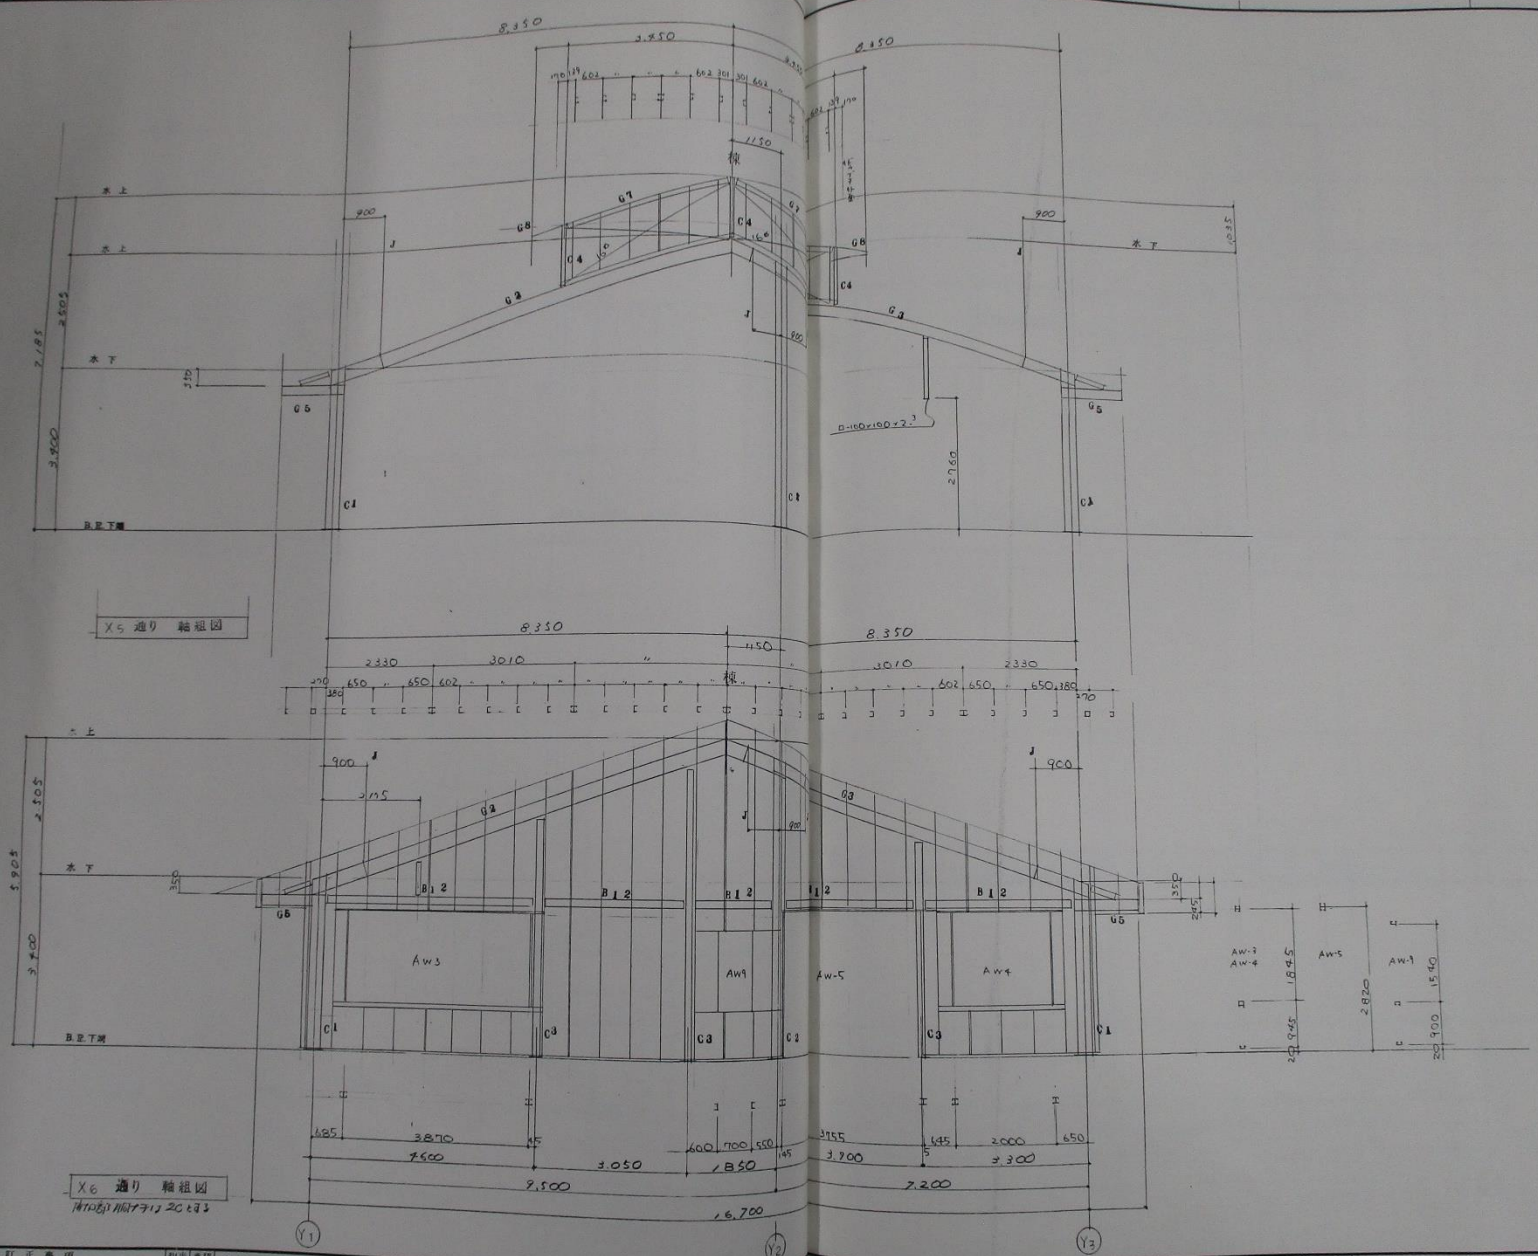

訂正	年月日	訂正事項	担当	承認
1				
2				
3				
4				
5				

特記事項

御承認

現場高力ボルト径の表示	
＋ 印	M16
✗ 印	M20
＊ 印	M22
重 印	M24

検図 年月日

製図 年月日


縮尺 1/50

工事名称 浦幕市あしたば作業所 新築工事

図名 軸組図

工事番号

図面番号 09

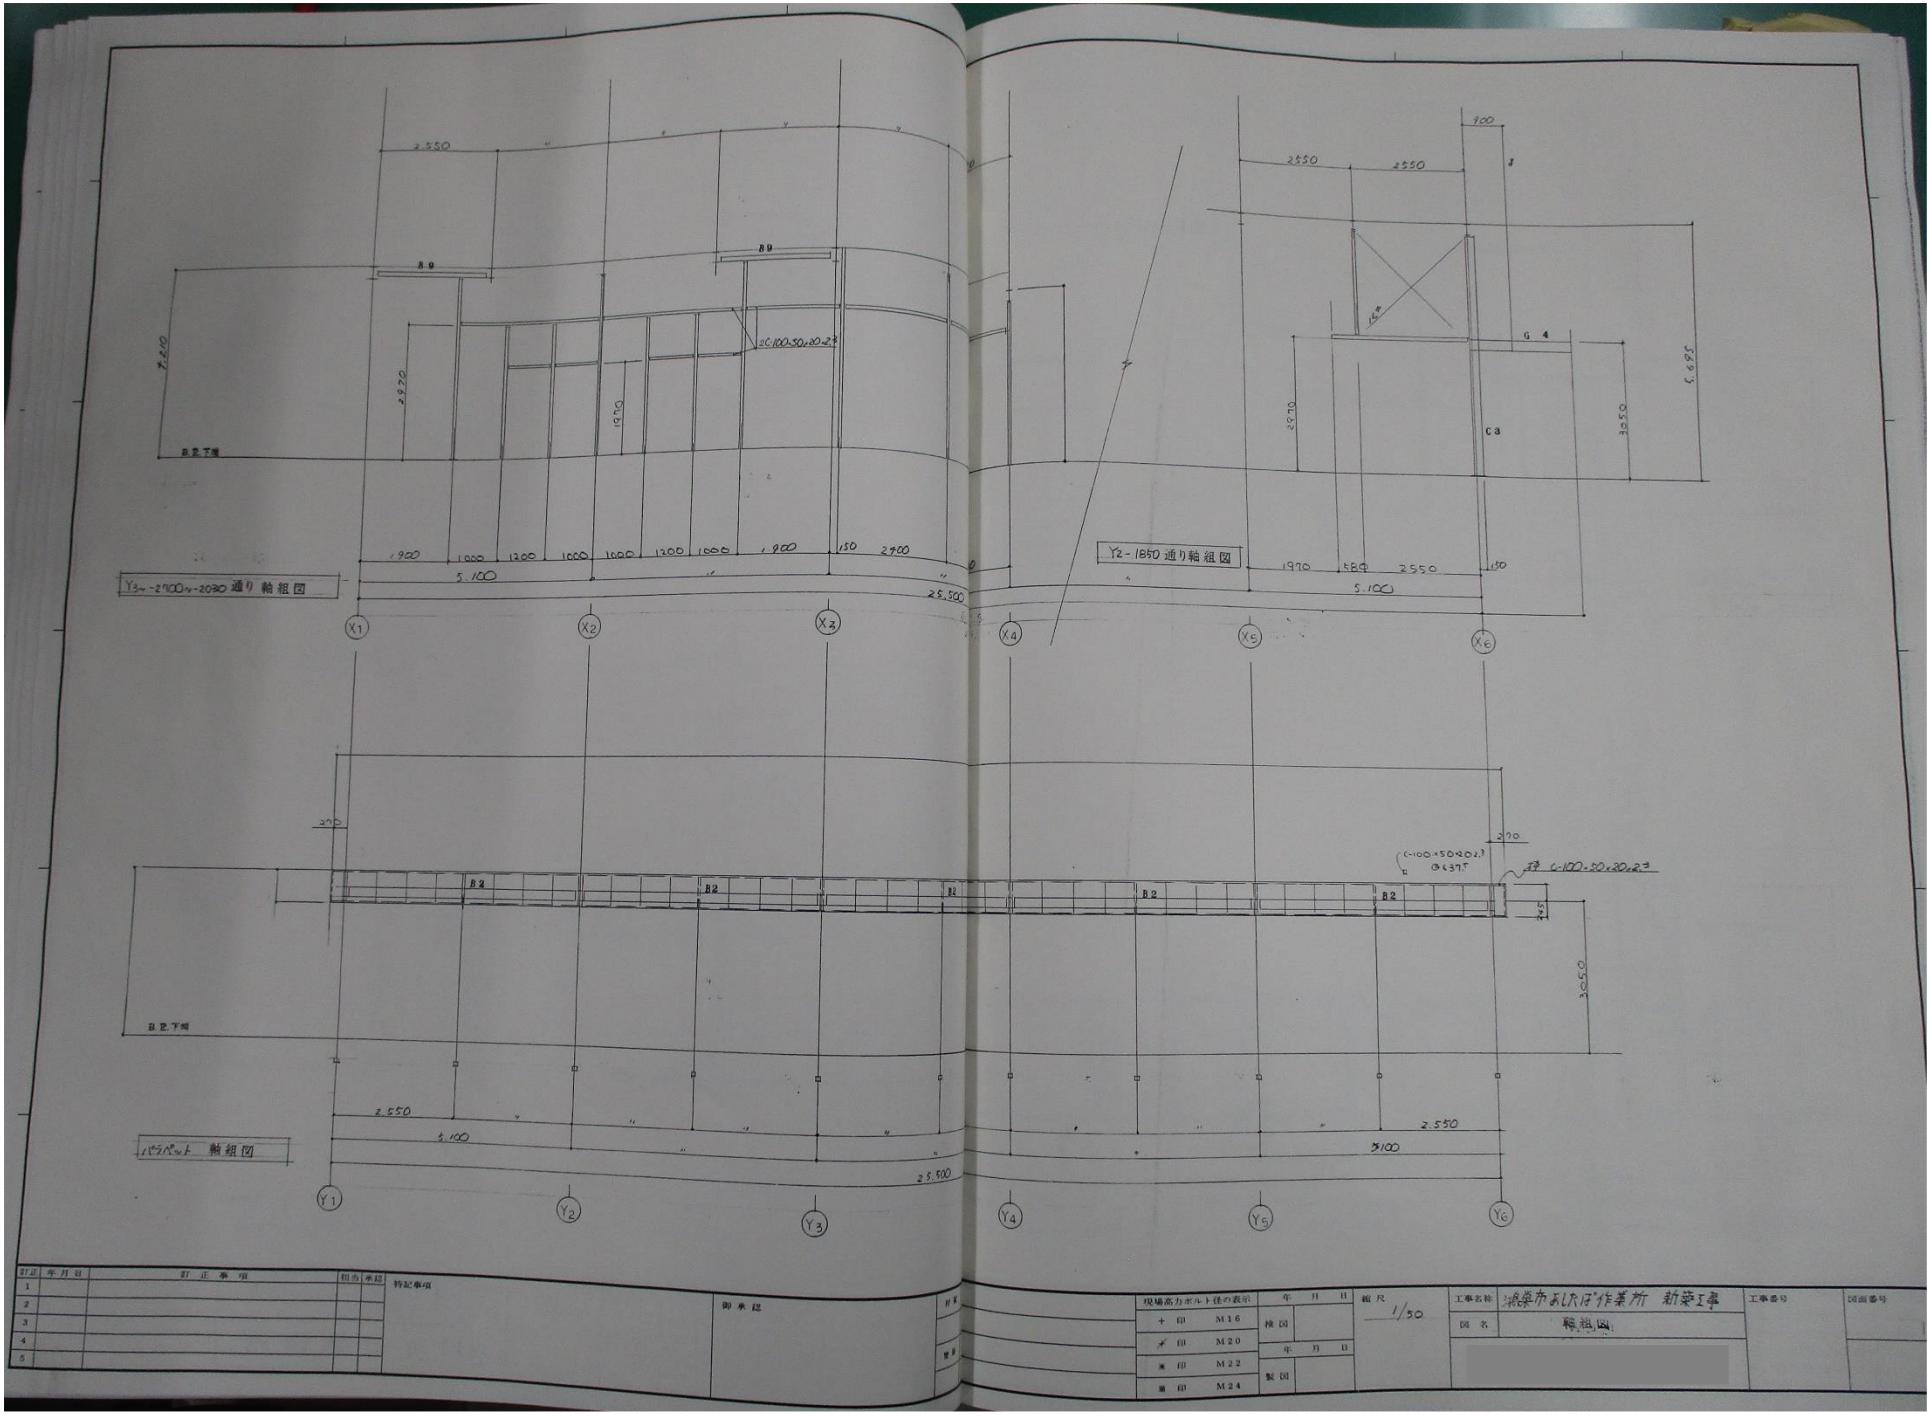

訂正	年月日	訂正事項	担当	承認
1				
2				
3				
4				
5				

特記事項

即承認

現場高力ボルト径の表示	
＋印	M16
✗印	M20
✳印	M22
■印	M24

年月日 検図

年月日 製図


縮尺 1/50


工事名称 浦幌町ふじみ作業所 新築工事

図名 軸組図


工事番号


図面番号

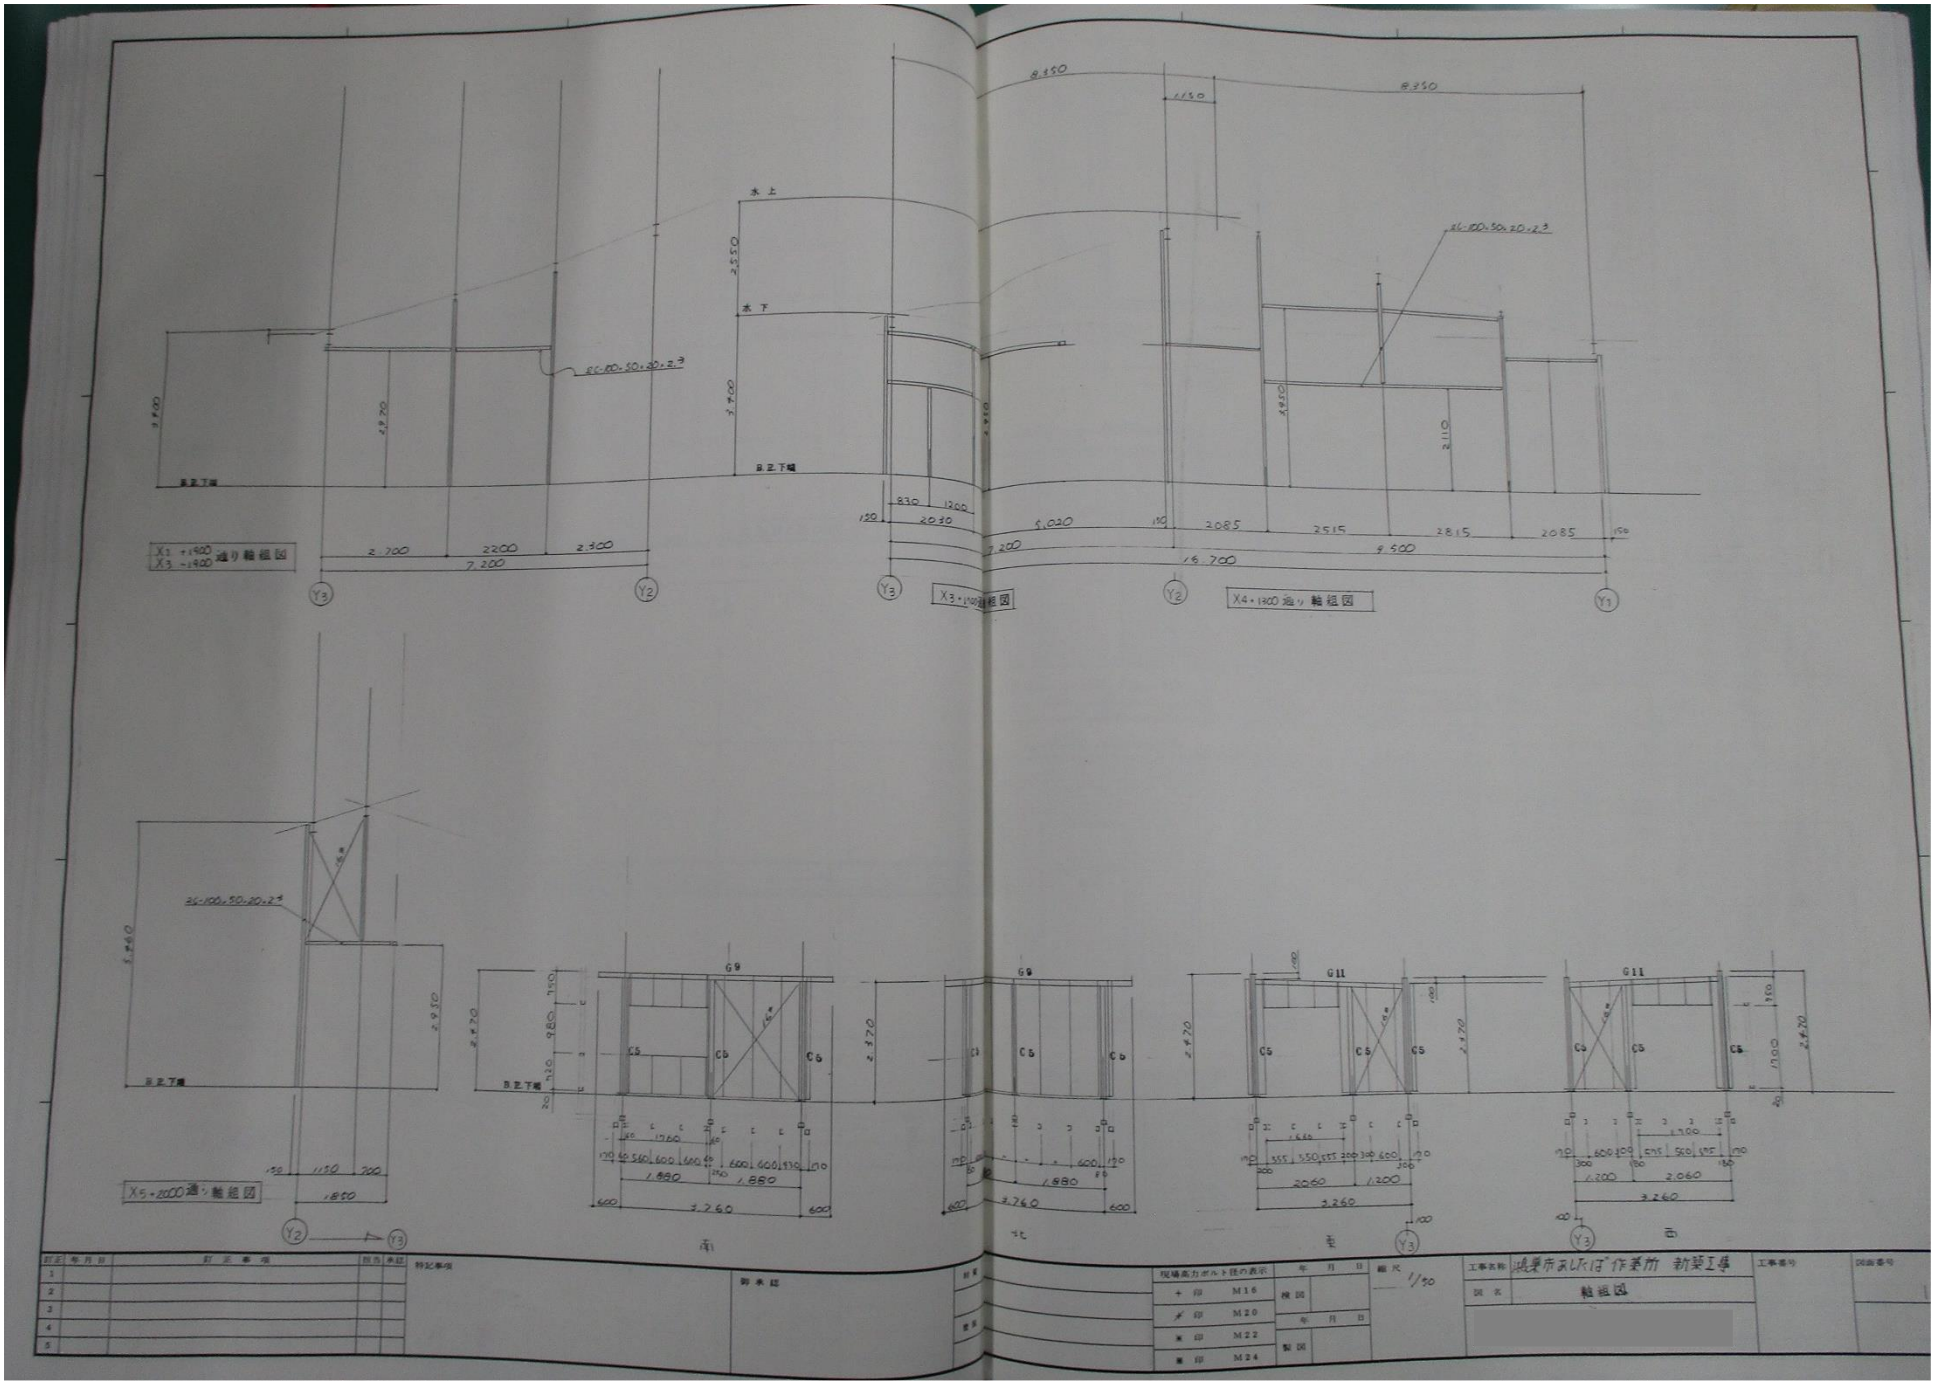

X1 +1400
X3 -1400 通り軸組図
X3 +1400 軸組図
X4 +1400 通り 軸組図
X5 +2000 通り軸組図
水上
水下
B.P.下端
SC-100×50×20×2.3
南
北
東
西
現場高力ボルト径の表示
工事名称 境港市みなと作業所 新築工事
図名 軸組図
縮尺 1/50

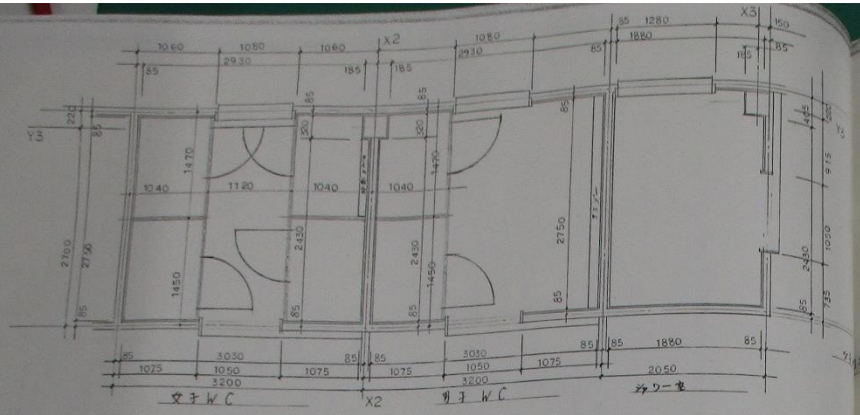


女子WC、シャワー室 平面図 1/50

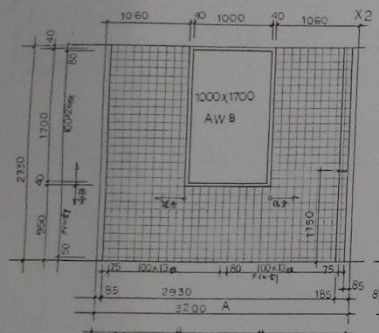


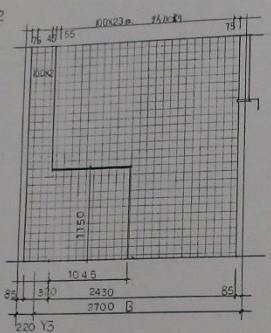


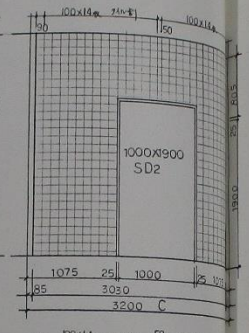


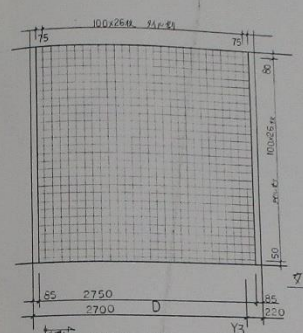



女子WC 展開図

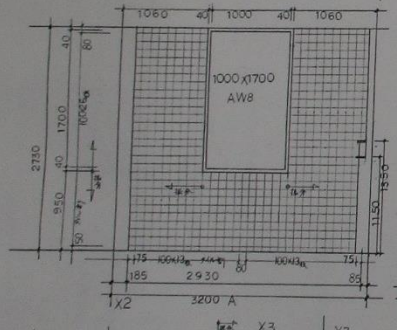


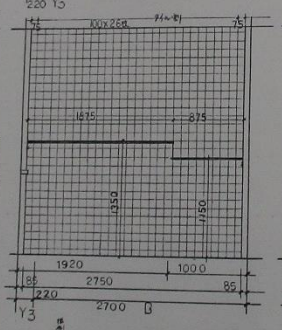


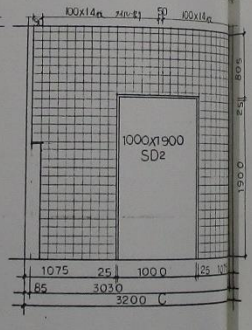


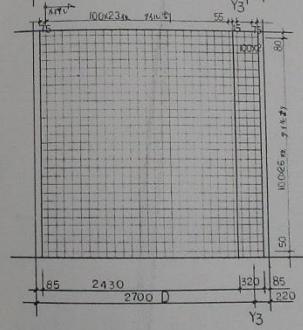

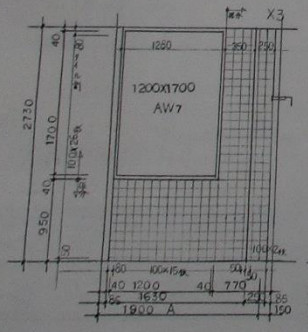


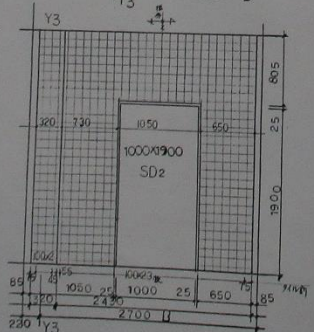

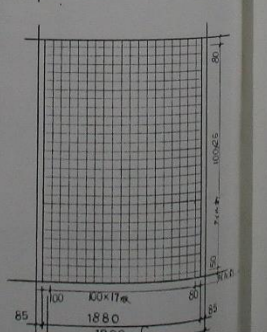


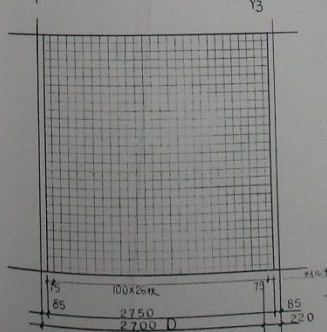

シャワー室展開図

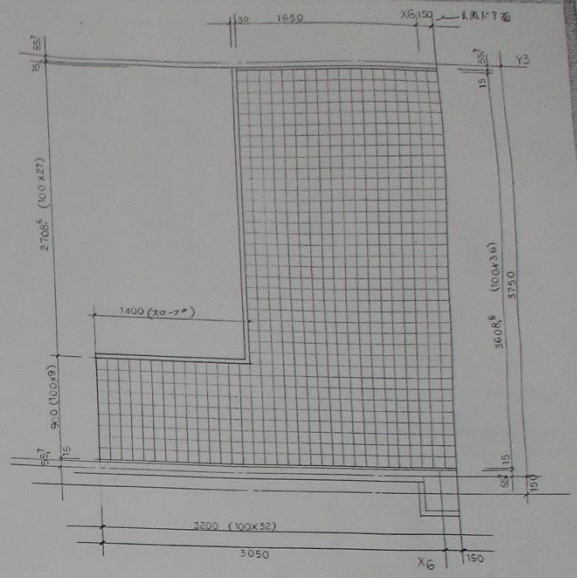


玄関ホール 平面図 1/20

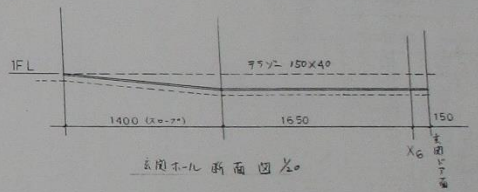


玄関ホール 断面図 1/20

男子 WC 展開図

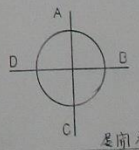


展開寸図

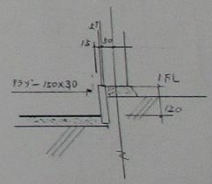


詳細図


工事名	鴻巣市あしたば作業所新築(建築)工事				
図面名称	WC・シャワー室・玄関ホール・スロープ詳細図				9-1
設計者	年 月 日	主任	作図	SCALE	1/50 1/20
				作成日	13/2
				検図日	

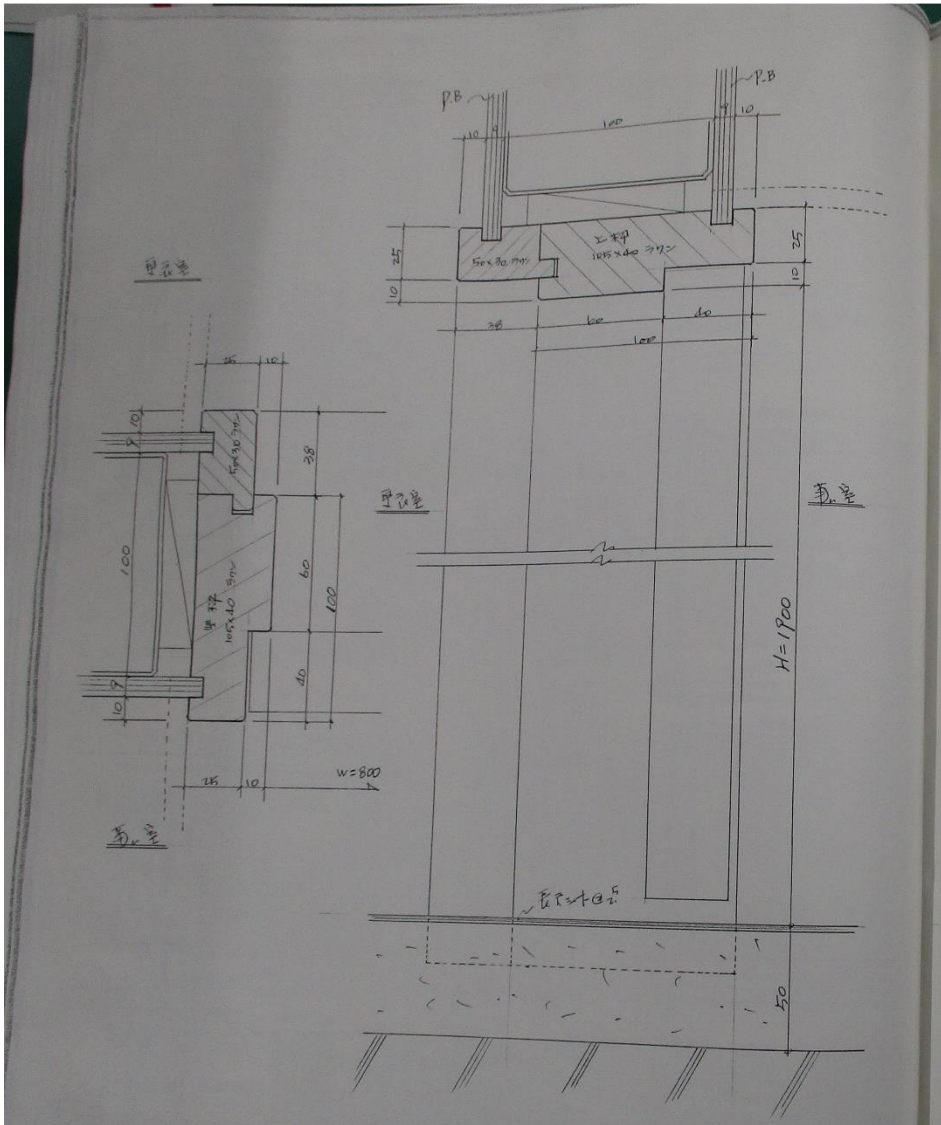

P.B
P.B
100
10
10
25
10
25
10
38
60
100
H=1900
W=800
100
38
60
100
40
10
25
10
50

WD-1 ~2計

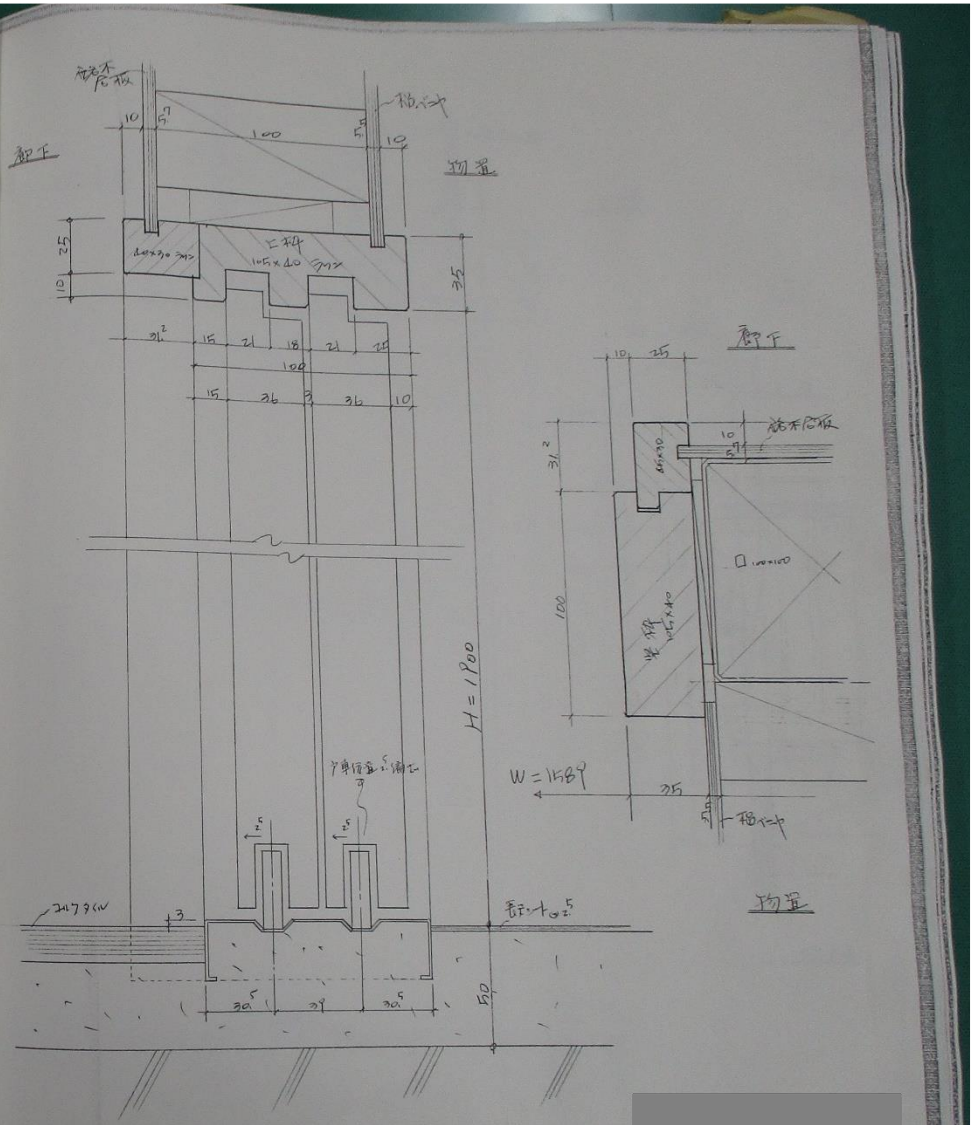

100
10
10
25
10
25
10
H=1900
W=1589
100
50

WD-2 1計

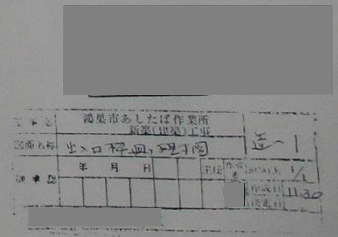

葛巻市あしたば作業所
新築(建築)工事
立入口枠廻り詳細図
立-1
平成
年 月 日
1/10
1/1
11-30

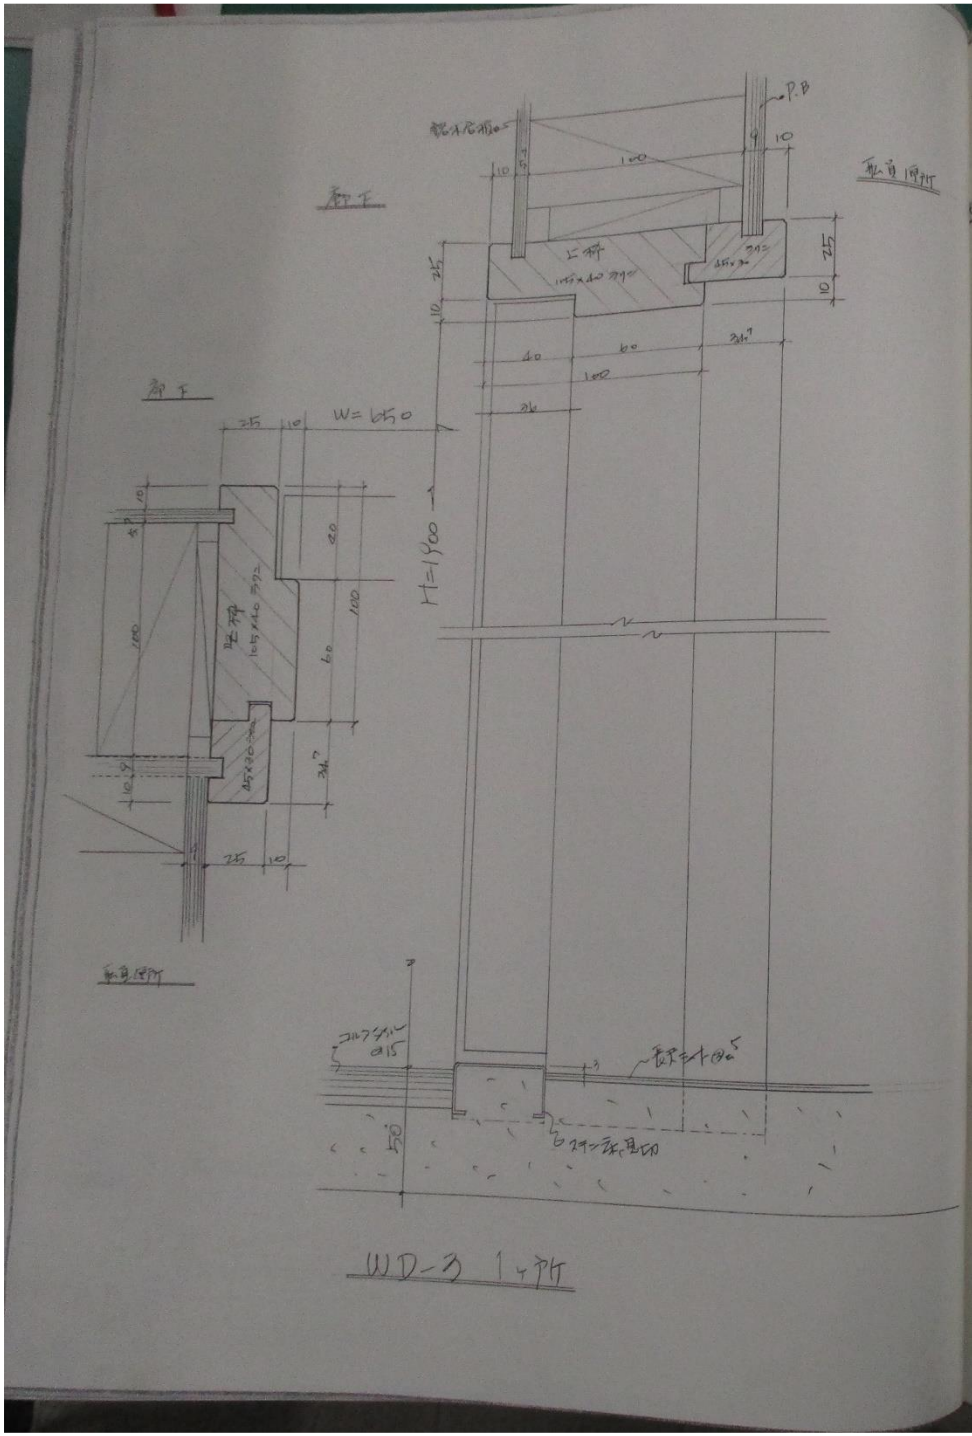


WD-3 1ヶ所

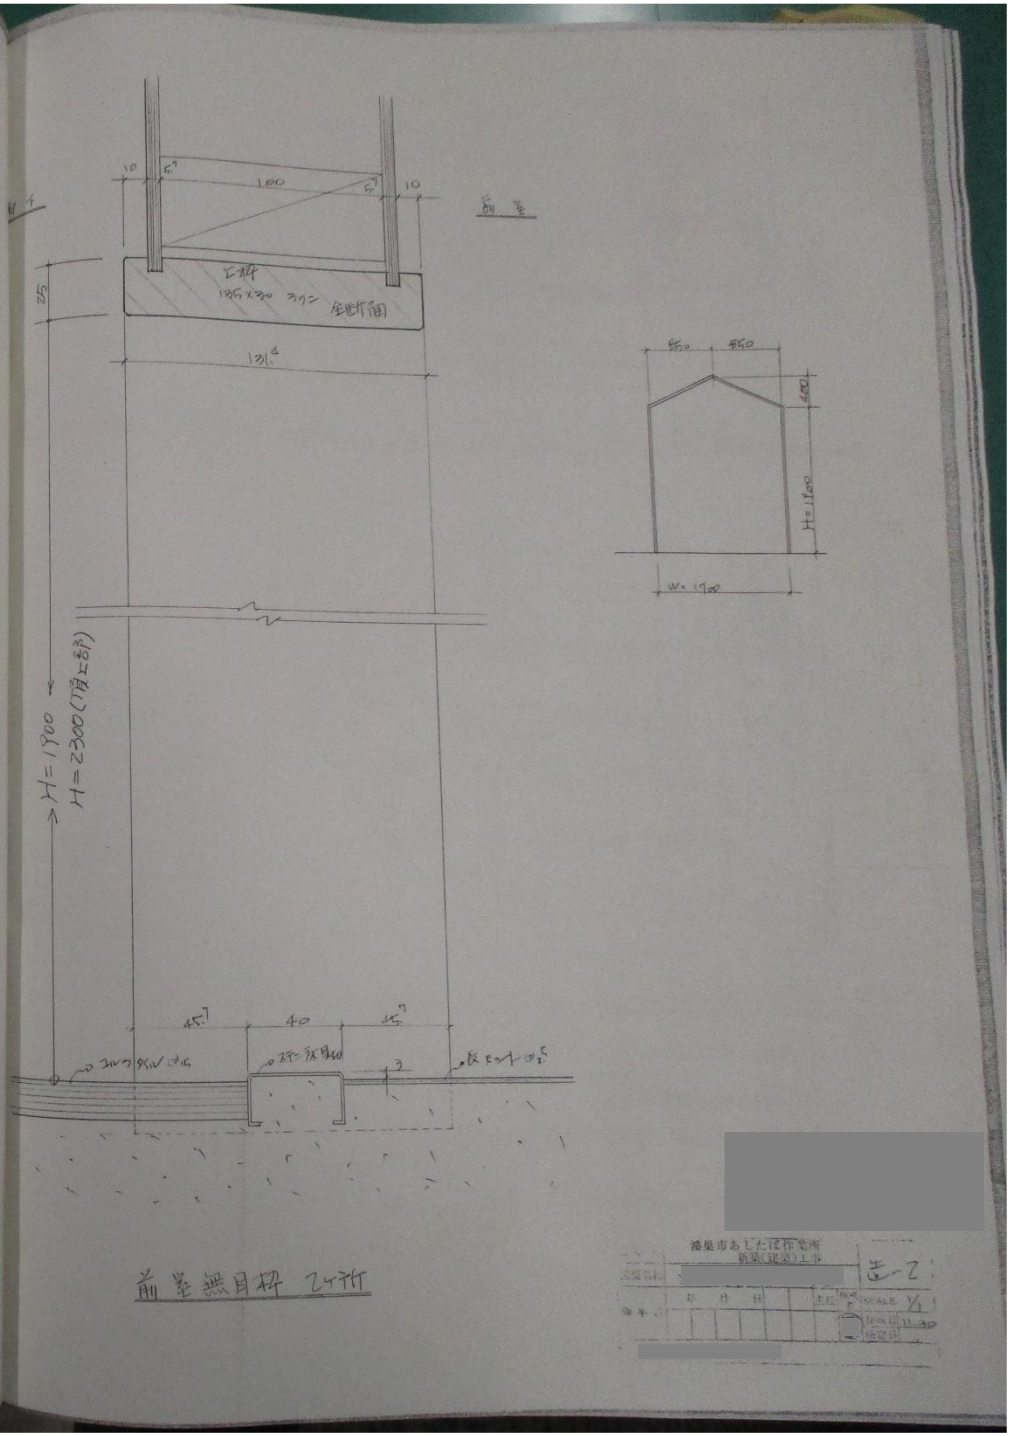


前差無目枠 2ヶ所

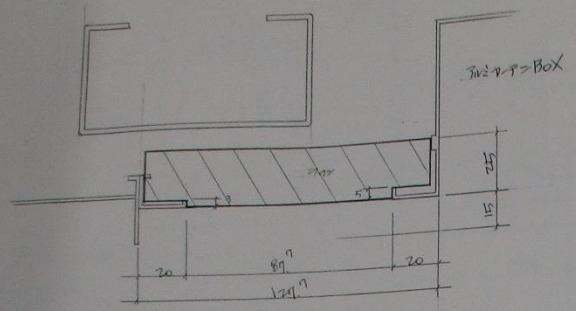


食堂、休憩室、事務室、和室、の AW-1, AW-1A, AW-2, AW-3, AW-4 の上額縁

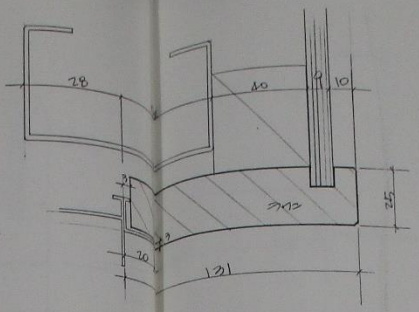

静養室 AW-4B の 他室 AW-3, AW-4 の竪下額縁

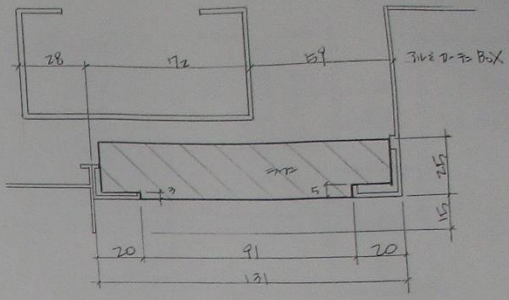


他室 AW-3, AW-4 の上額縁

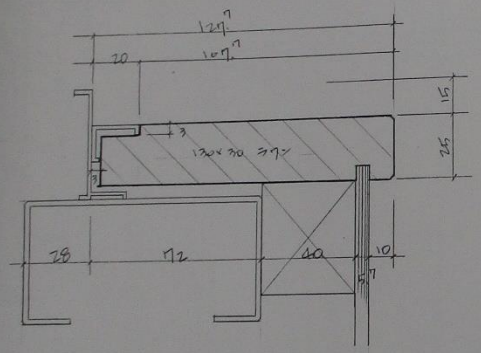


食堂、事務室、和室、の AW-1A, AW-3, AW-4 の竪下類縁


食堂、休憩室、事務室、の AW-1 の竪額縁
AW-2 の 〃
厨下、AW-6 の上部額縁
倉庫、厨下、AW-4B, AW-7 の四方額縁

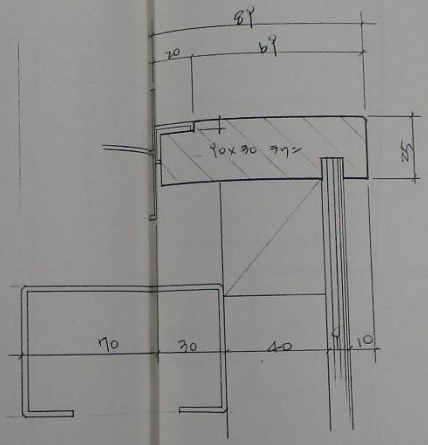

給湯室 AW-四方

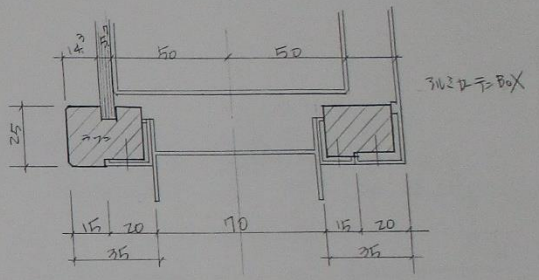



食堂 AW-1Z 上類

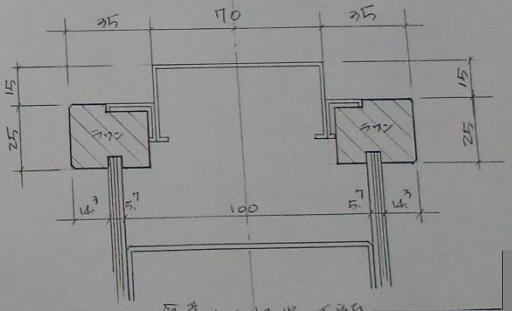



食堂 AW-1Z 竪下類


工事名	稚内市あしたば作業所 新築(建築)工事						
図面名称	木かち類縁						
承認	年 月 日				主任	作図	SCALE 1/1
							作成日 11.30
							訂正日

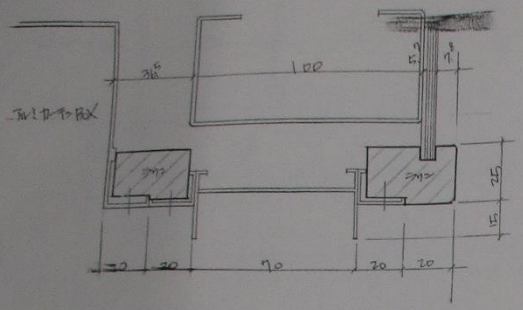


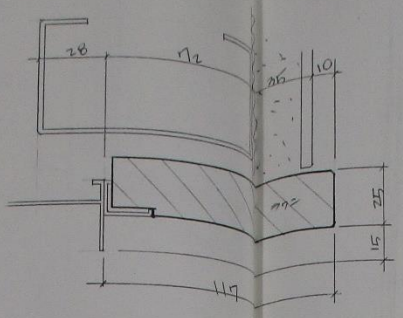


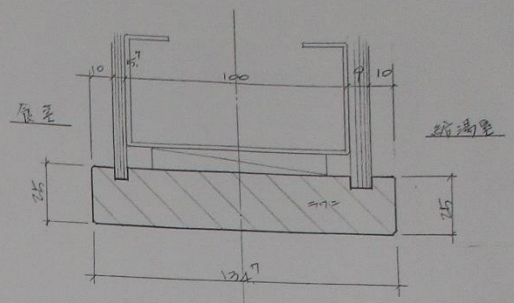


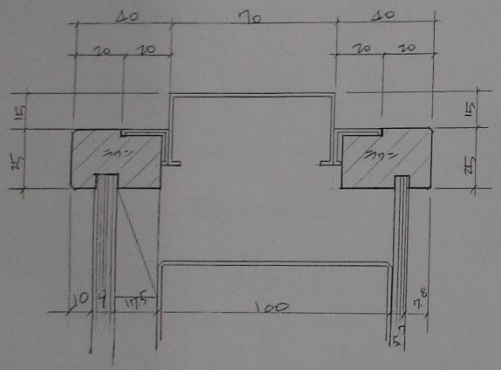


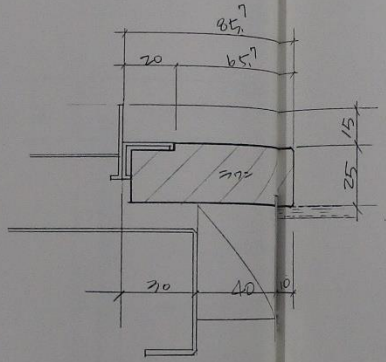

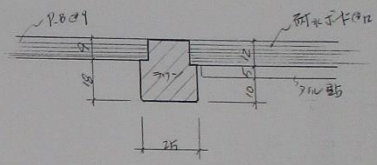


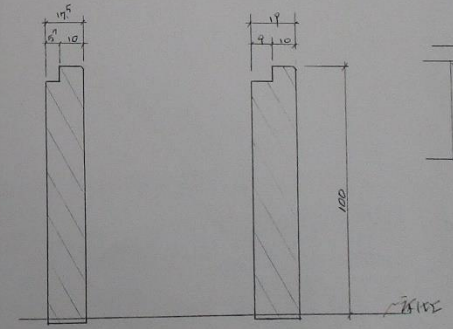


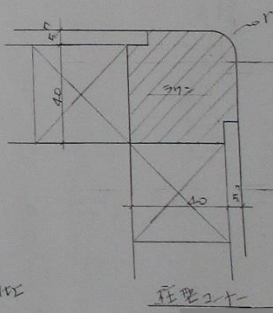

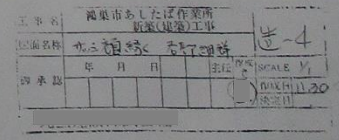


鴻巣市あしたば作業所新築（建築）工事

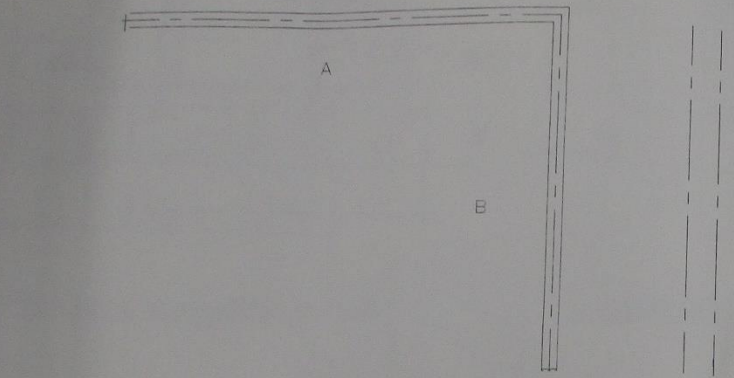

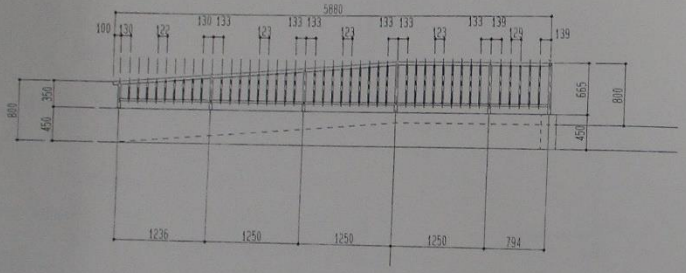

立面図A

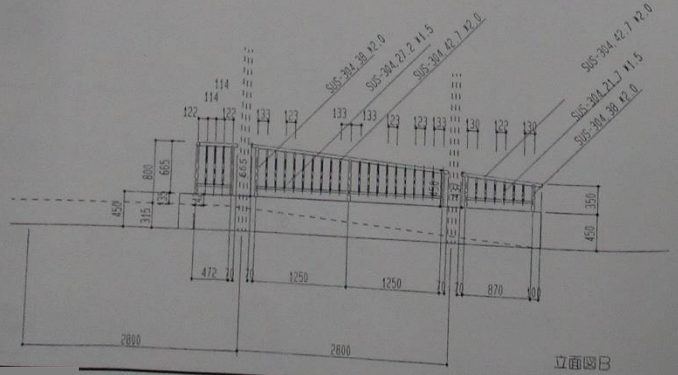

立面図B


手摺 SUS-304 42.7×2.0

支柱 SUS-304 38×2.0

手摺子 SUS-304 21.7×1.5


横桟 SUS-304 27.2×1.5

鉄筋 又は 溶接アンカー
打ち込み溶接

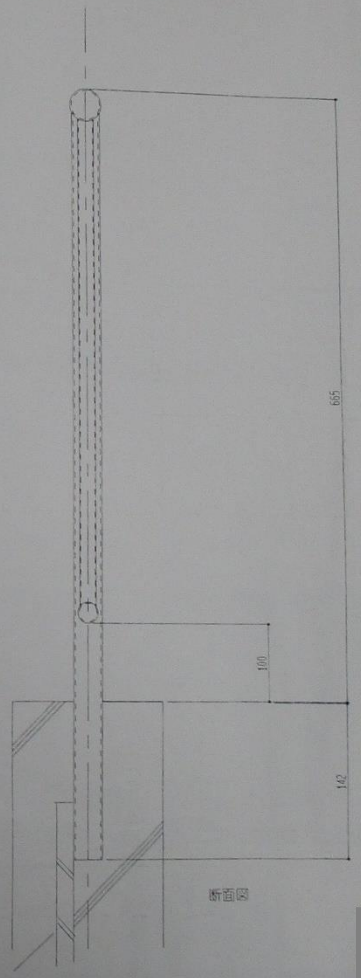

断面図


検図		(実)	打正	工事名 鴻巣市あしたば作業所新築工事	設計図
製図	3.12.26			図名 玄関スロープクランス手摺	縮尺 1/5 1/3

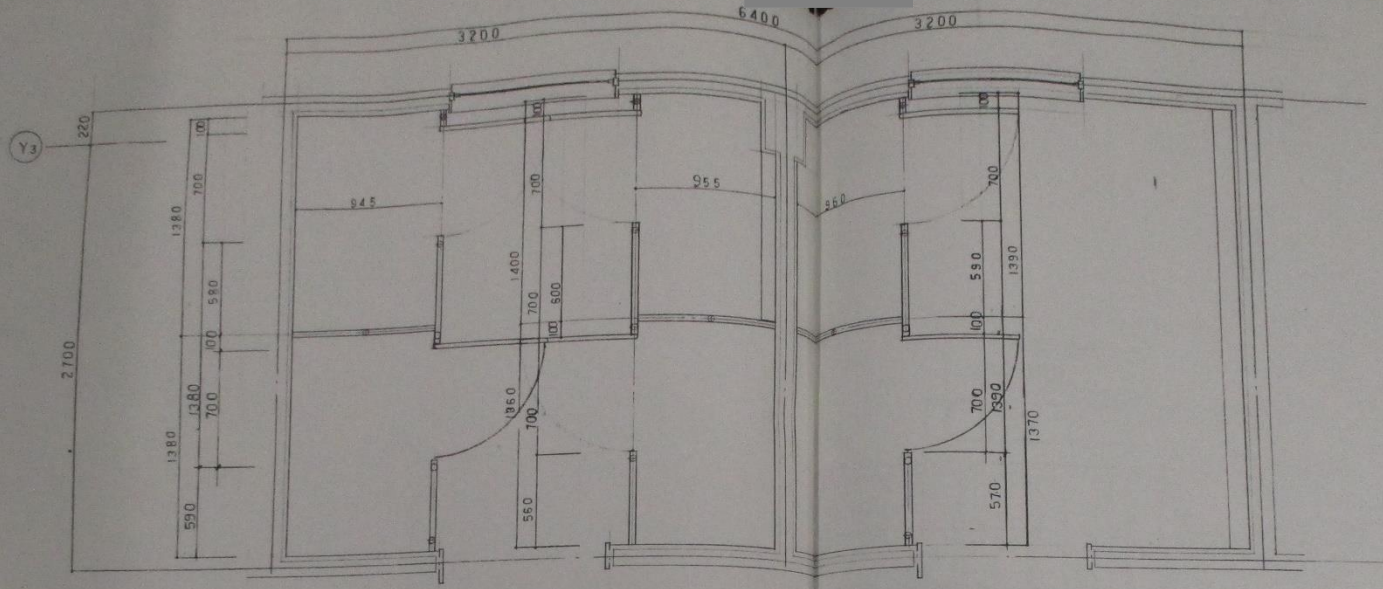

女子便所平面図 1/20


男子便所平面図 1/20


色 | 男女共通 | アイカ HP-5512

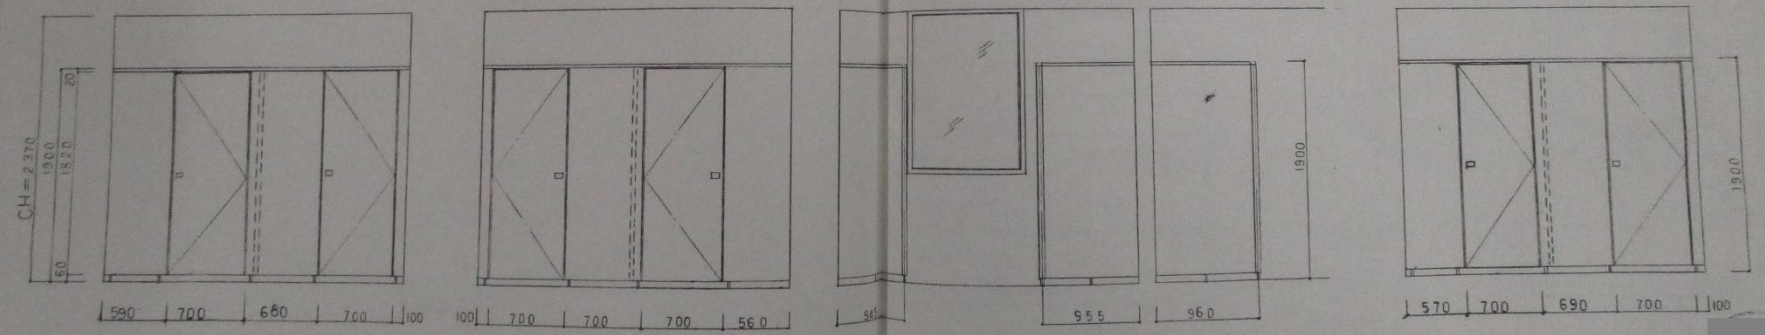

展開図 1/20

記事		設計管理	御承認	工事名 鴻巣市 あしたば 作業所 新築(建築)工事	日付 H 4. 2.	担当	図番 2-1
		施工	殿 御承認	図面名 SUN BOOTH NPAR40型	縮尺 1/20 1/30	作図	

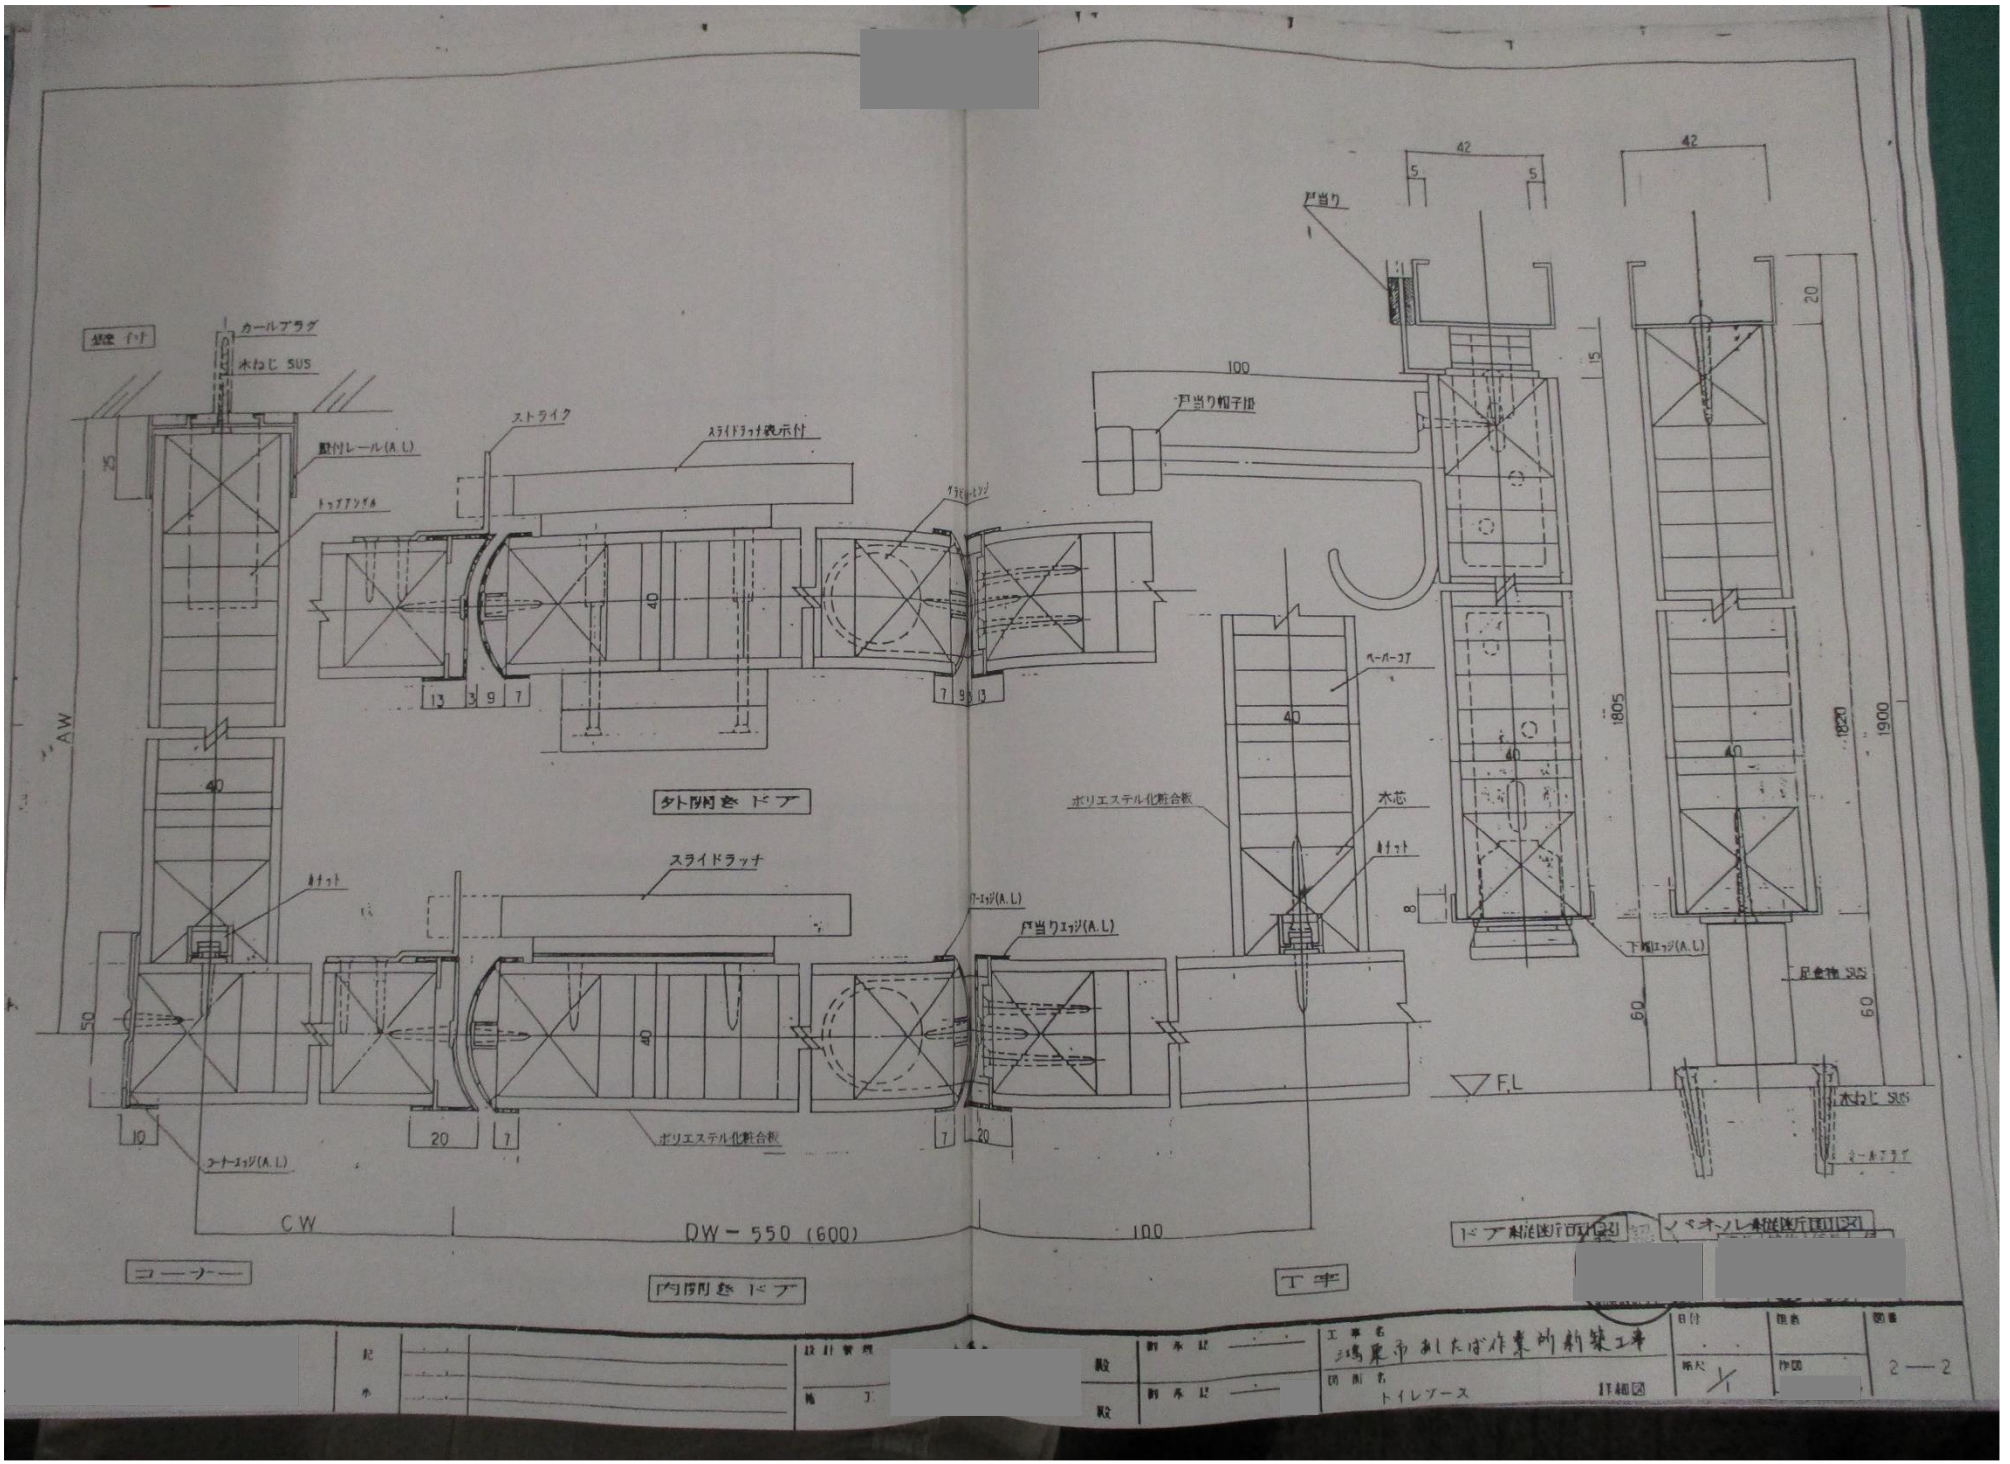

カールプラグ
木ねじ SUS
ストライク
スライドラッチ表示付
戸当り
戸当り帽子掛
ペーパーコア
ポリエステル化粧合板
木芯
スライドラッチ
戸当りエッジ(A.L)
ボリエステル化粧合板
DW－550 (600)
CW
AW
FL
外開き ドア
内開き ドア
コーナー
工事名
三鷹東市あしたば作業所新築工事
図面名
トイレブース
縮尺
1/1
2－2

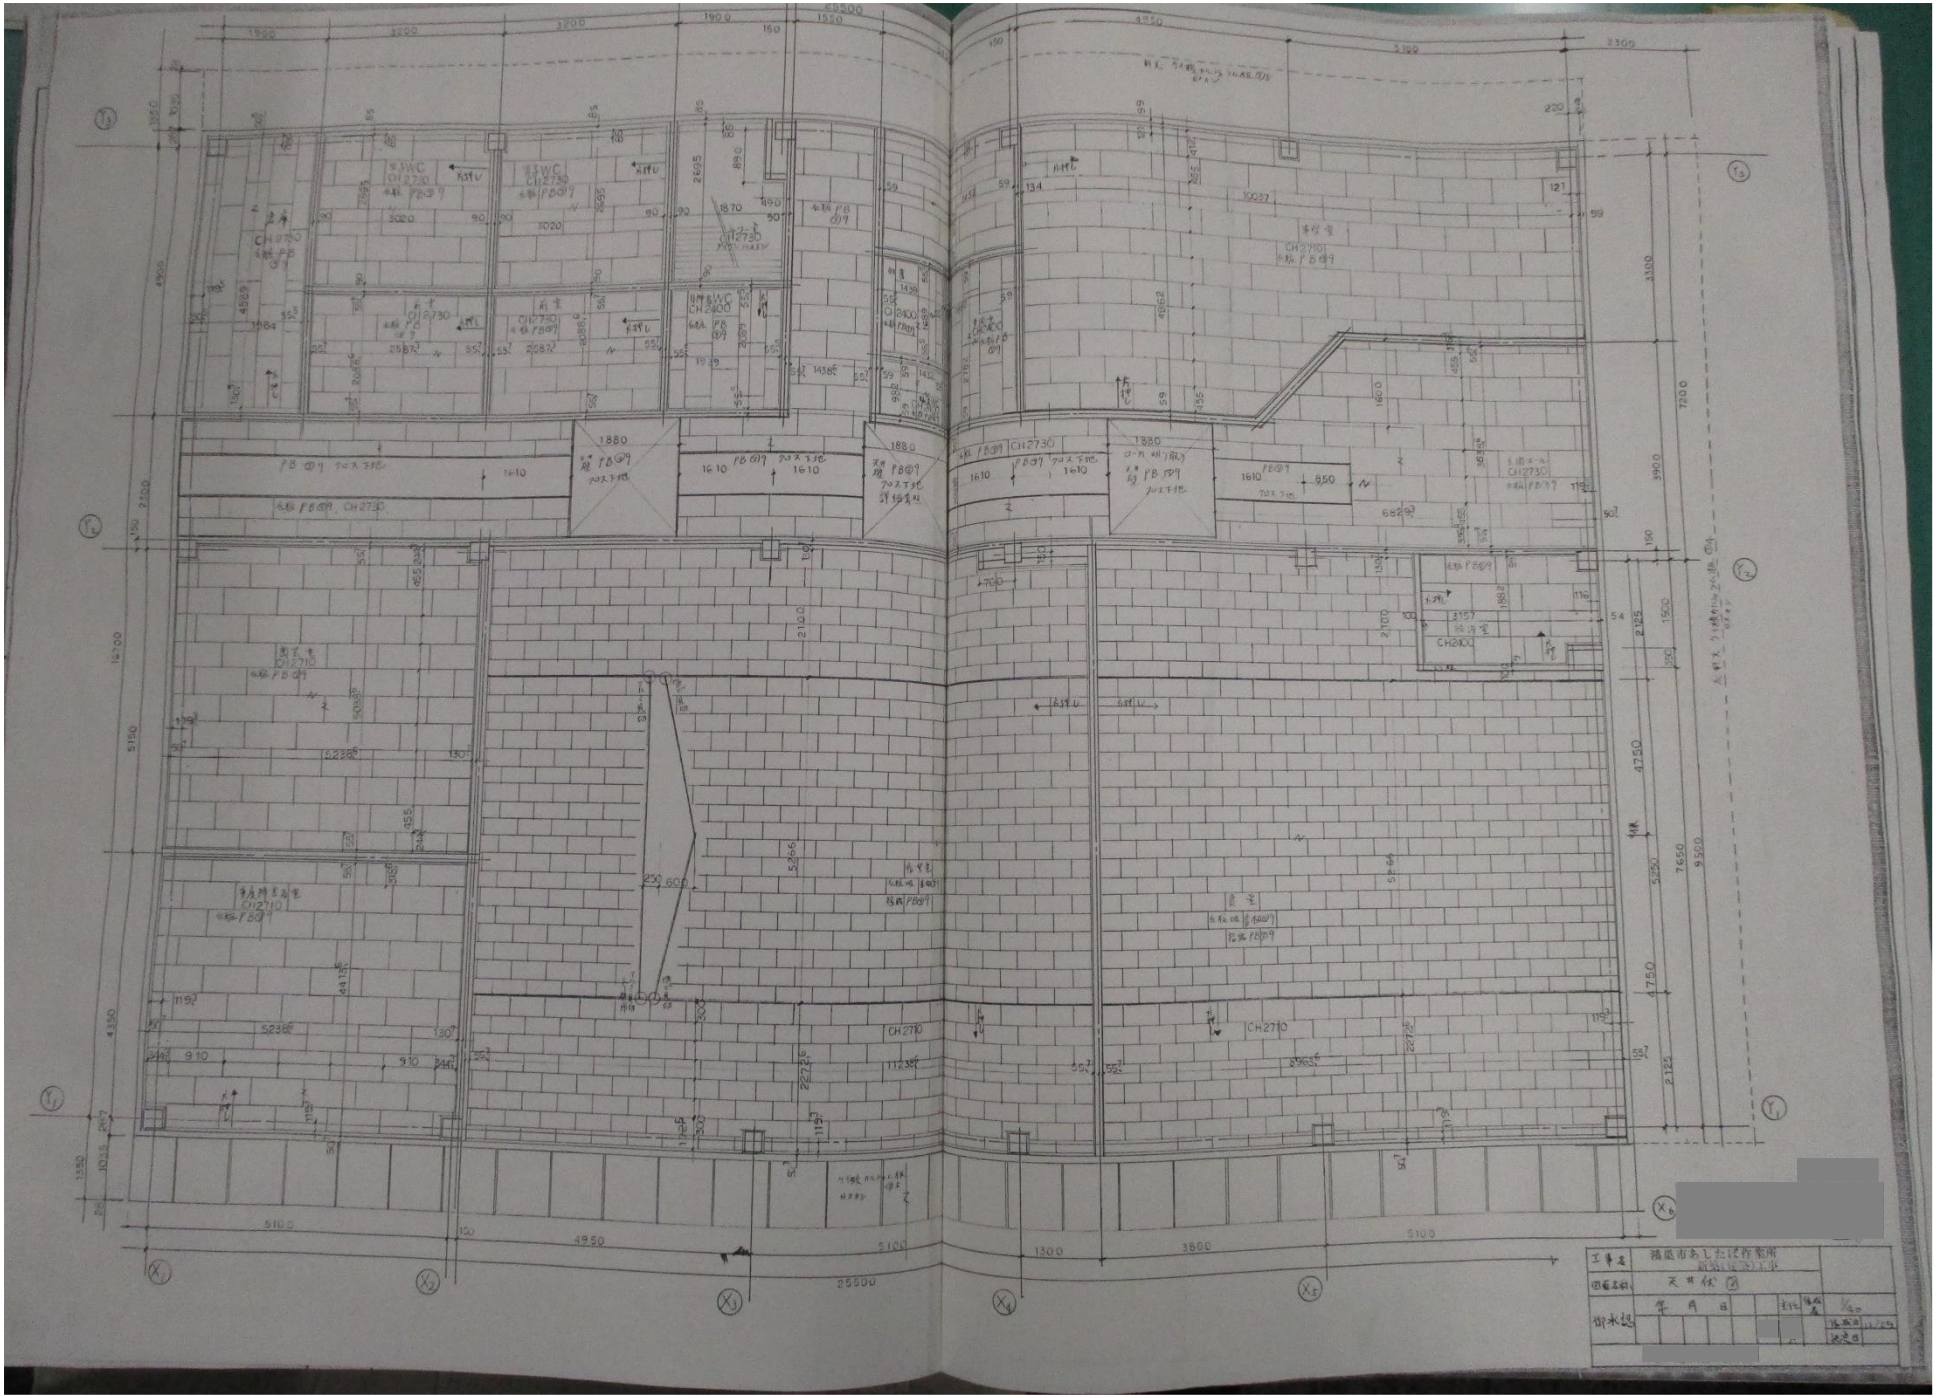
CH2730
CH2710
CH2700
CH2100
1610
1880
850
25500
5100
4950
3800
1300
7200
4750
4150
5150
2100
1610 FB@9 フカスナセ
FB@9 フカスナセ
天井伏図

鴻巣市あしたば作業所新築（電気設備）工事

番号	図面名称
E-1	図面リスト
E-2	電気特記仕様書
E-3	配置図・幹線・結線図
E-4	幹線動力設備設備図
E-5	電灯コンセント設備図
E-6	器具表図・放送機器表図・火災報知機系統図
E-7	火災報知機警報用配管設備図


名称	鴻巣市あしたば作業所新築（電気設備）	工事	承認
図面	図面リスト	NO. E-1	担当 設計

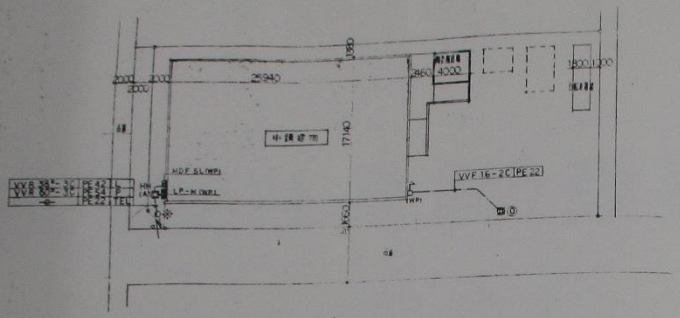


配置図 Scale 1:250

※ 電灯動力電源引込口
主1号柱 CP10M-190Φ-250KB
地上露出 管路材料表
地上手掘工事表
記号 VVR 38ˢᵠ-3C PE42 (L)
VVR 60ˢᵠ-3C PE54 (P)
PE22 (TEL)
(注) 引込口金具等電力会社と協議の上決定すること。


ハンドホール表
記号	寸法	種別
H(A)	900×900×1000	2TON セパレート式

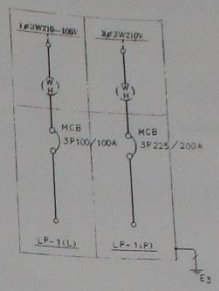

引込盤 LP-M
防水型

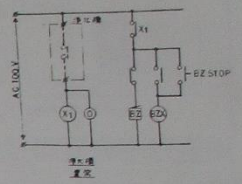


警報盤

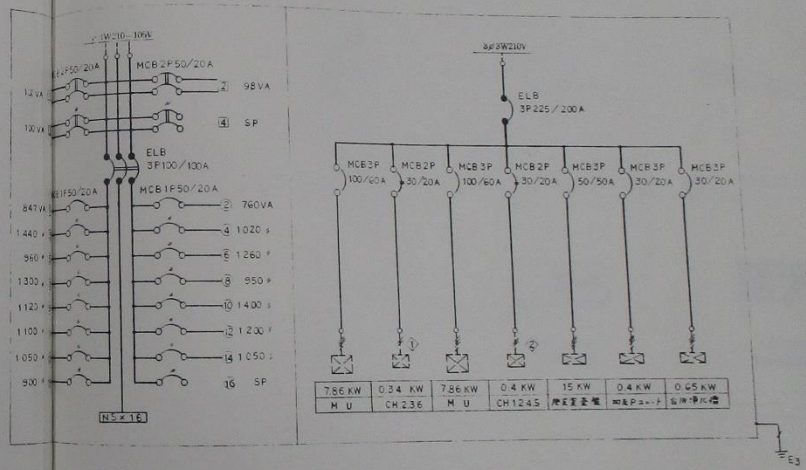


電灯動力盤 LP-1

名称	潮来市あしたば作業所新築 電気設備	縮尺	1:250	承認
図面	配置図・引込口 結線図	NO	E-3	担当 設計 製図

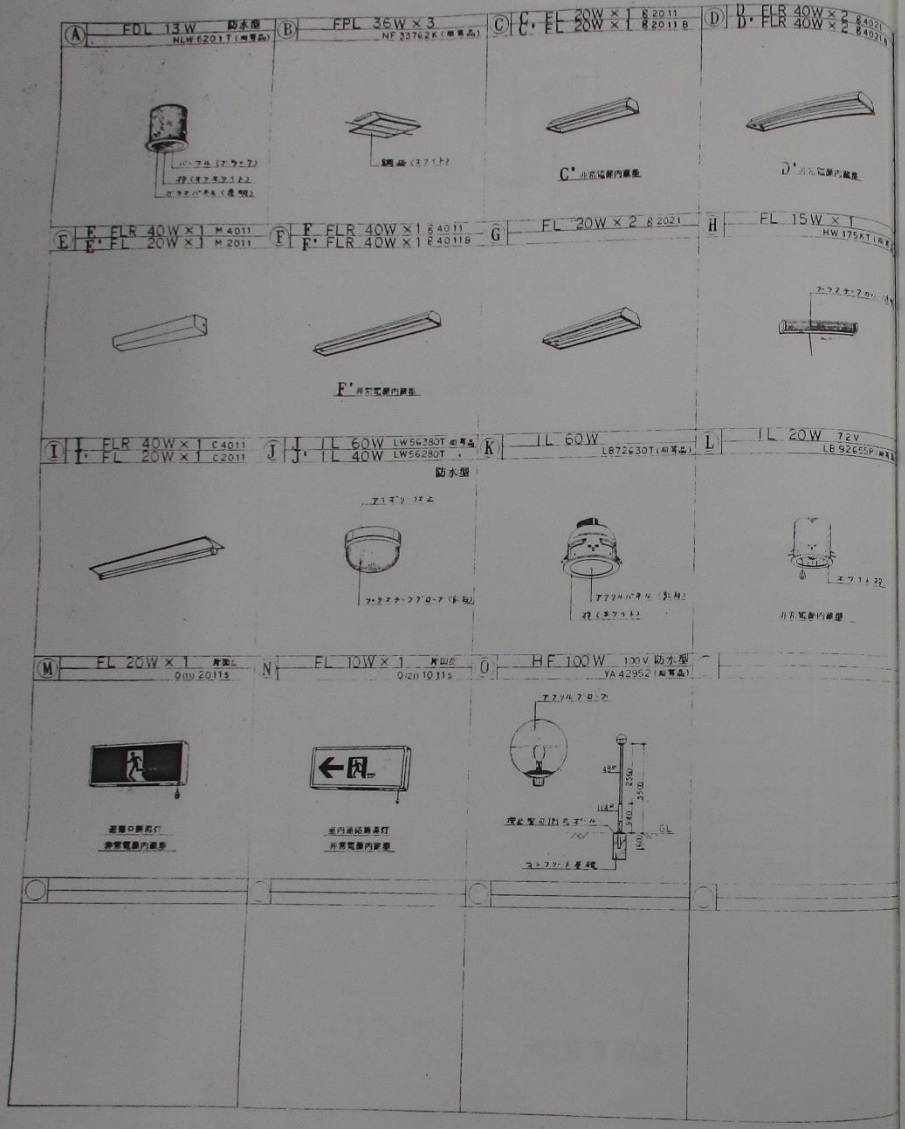


照明器具姿図

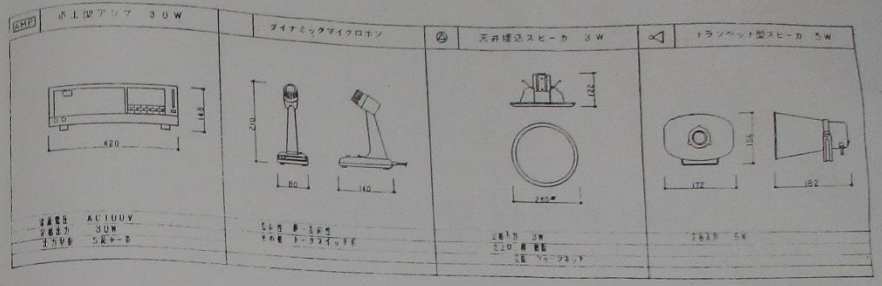

放送機器姿図


記号	名称	材料	記事
	合成樹脂		PF管2種5厚程
②	警報機		PF管2種
①	表示灯		AC 30V
⑧	電鈴		DC 24V 150Ø
	自動式スポット型感知器		2種
	同上		2種 定温度形
	定温式スポット型感知器		1種 作動温度 70°C
	同上		1種 〃 60°C
	火災表示スポット型感知器		2種 防塵型
	機器収容箱		埋込型 (P.B.用)
	配線工事		ケーブル工事
NO	警戒区域番号		NO1～3

特記事項
1) 図中特記なき配線はAE 1.2mm ケーブルとする。
2) 配線のさとりは電理者にて調整すること。

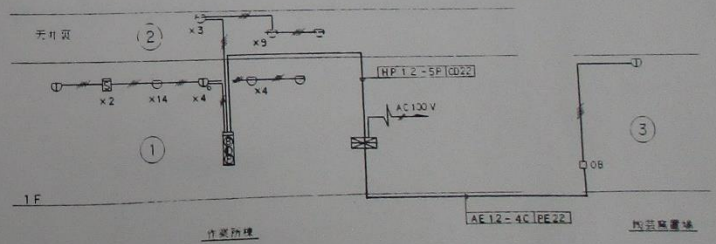


火災報知機 系統図

名称	温泉市あしたば作業所新築(電気設備)	工事	縮尺
図面	照明器具姿図 放送機器姿図 火災報知機系統図	NO. E-6	承認

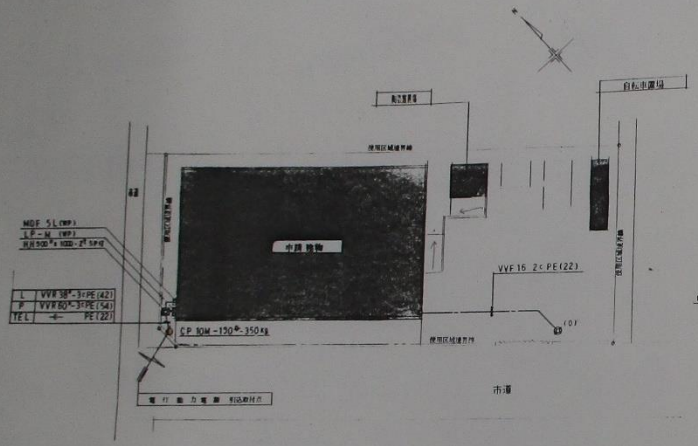



配 置 図　S=1:250

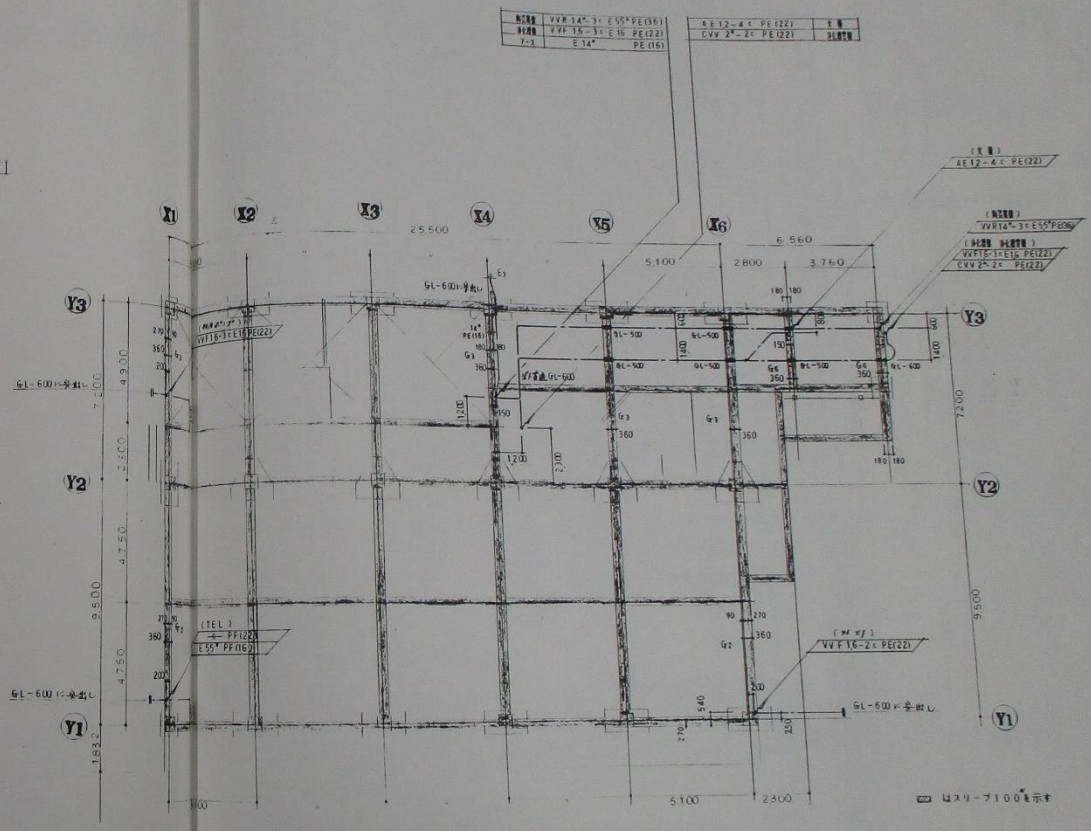


基礎梁貫通配管図　S=1:100

件名	あしば作業所
図名	貫通配管図
図番	電-[illegible]-(1)
縮尺	1:50
作成	年 月
作図	

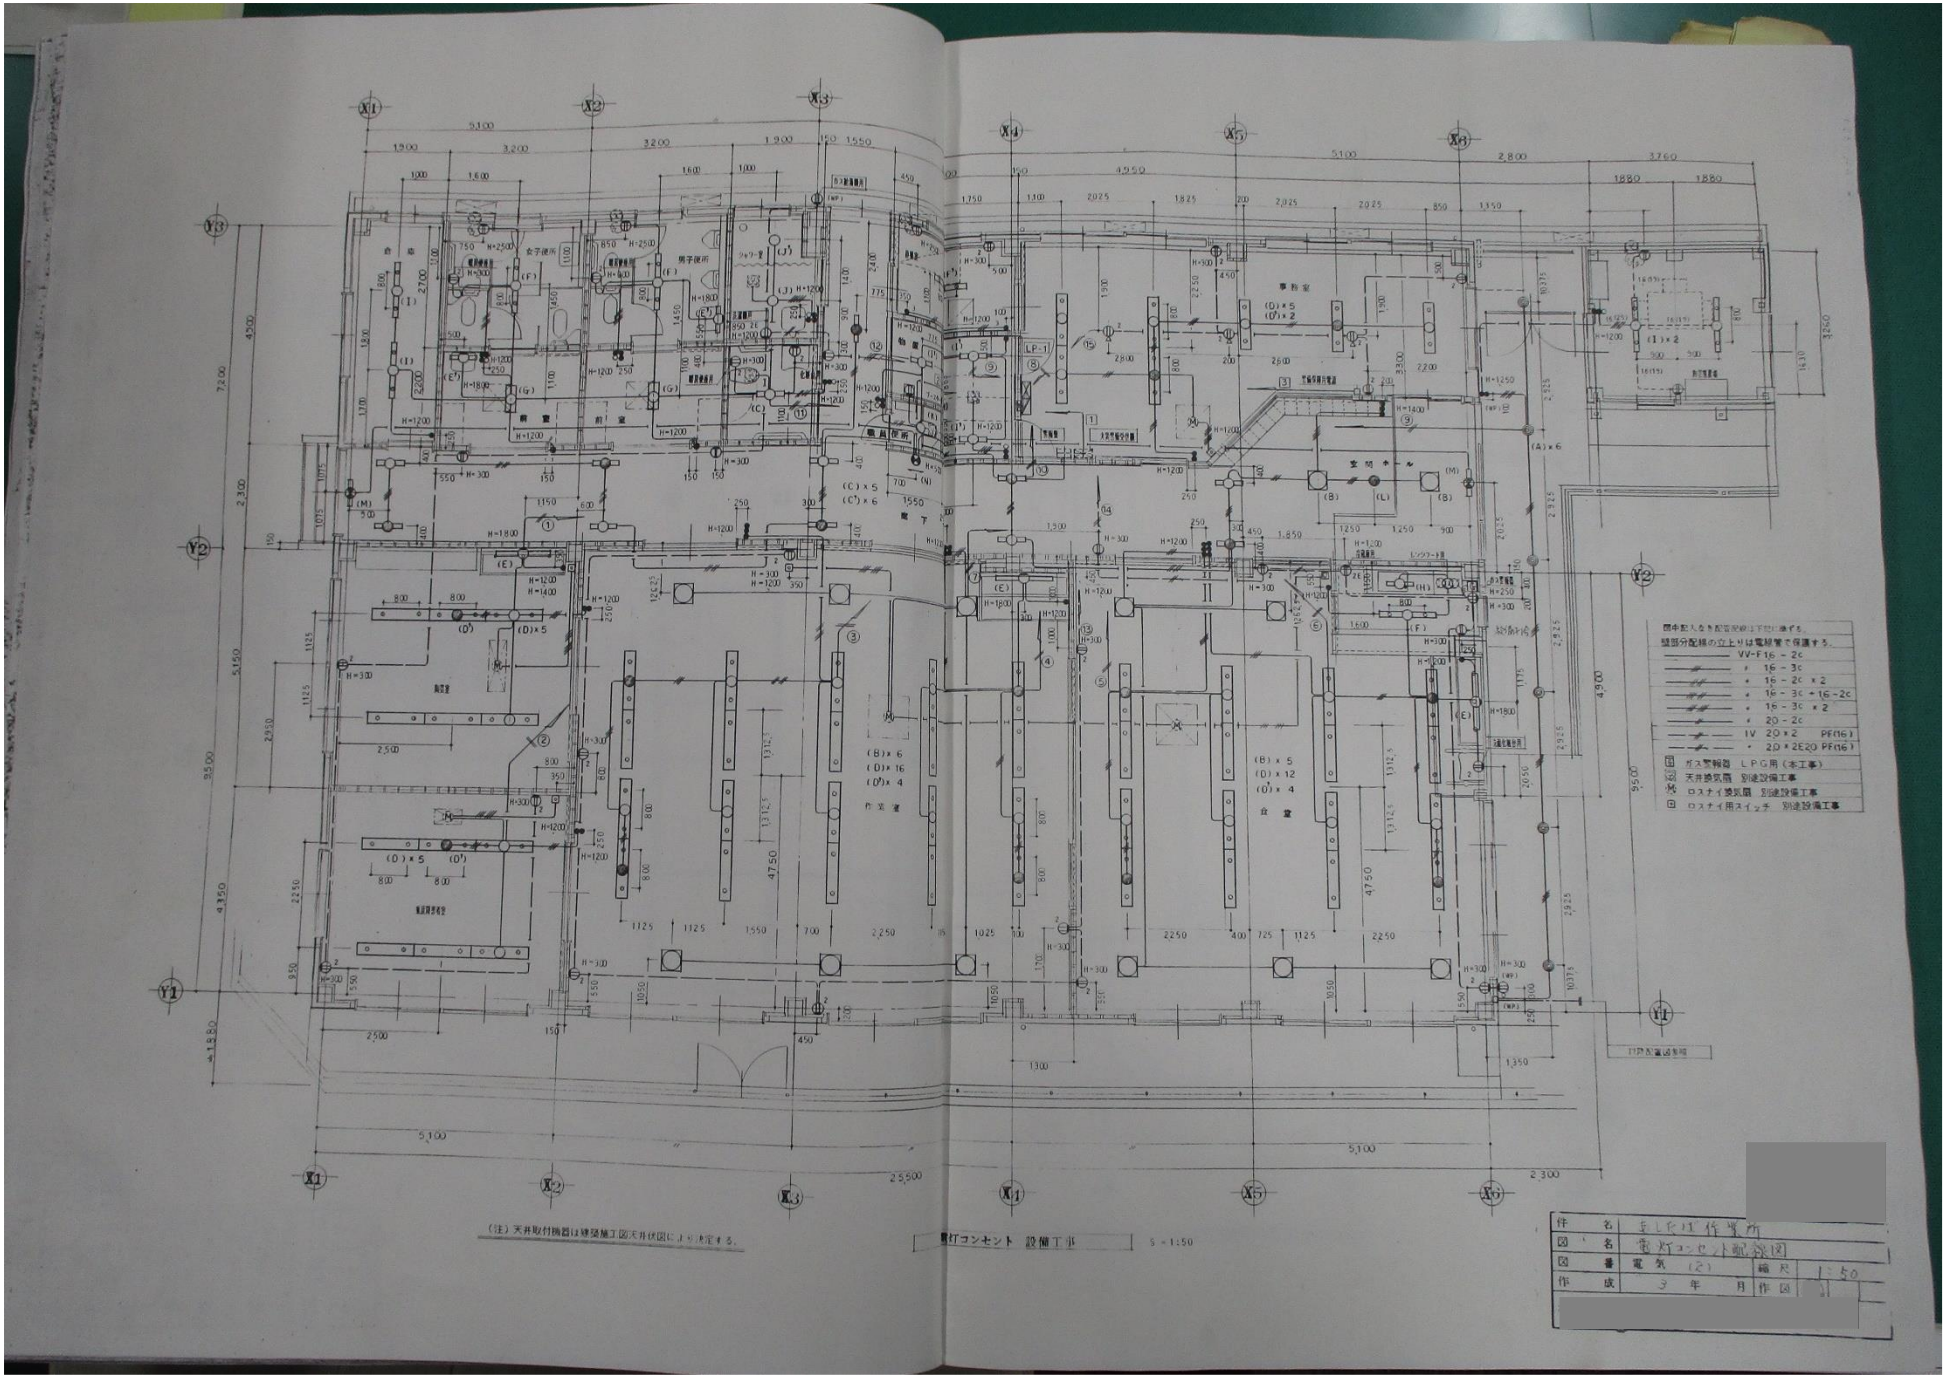
X1
X2
X3
X4
X5
X6
Y1
Y2
Y3
5100
3200
1900
2800
3760
1880
4500
7200
2300
3500
5150
4350
2250
4900
9500
3560
1630
2925
2825
2050
1375
1050
1300
1350
2500
4750
2250
1125
1550
700
400
725
1850
1250
900
1600
1175
1312.5
800
600
350
150
450
2300
25500
(A)×6
(B)×6
(D)×16
(D')×4
(B)×5
(D)×12
(D')×4
(C)×5
(C')×6
(D)×5
(D')×5
(I)×2
LP-1
事務室
前室
男子便所
女子便所
作業室
倉庫
玄関ホール
廊下
(注) 天井取付機器は建築施工図天井伏図により決定する。
壁付コンセント 設備工事
S=1:50
図中記入なき配管線は下記に準ずる。
壁部分配線の立上りは電線管で保護する。
VV-F16 - 2c
〃 16 - 3c
〃 16 - 2c × 2
〃 16 - 3c + 16 - 2c
〃 16 - 3c × 2
〃 20 - 2c
IV 20 × 2 PF16
〃 20 × 2E20 PF16
ガス警報器 LPG用 (本工事)
天井換気扇 別途設備工事
ロスナイ換気扇 別途設備工事
ロスナイ用スイッチ 別途設備工事
件名 [redacted]作業所
図名 電灯コンセント配線図
図番 電気 (2)
縮尺 1:50
作成 3年 月 作図 [redacted]

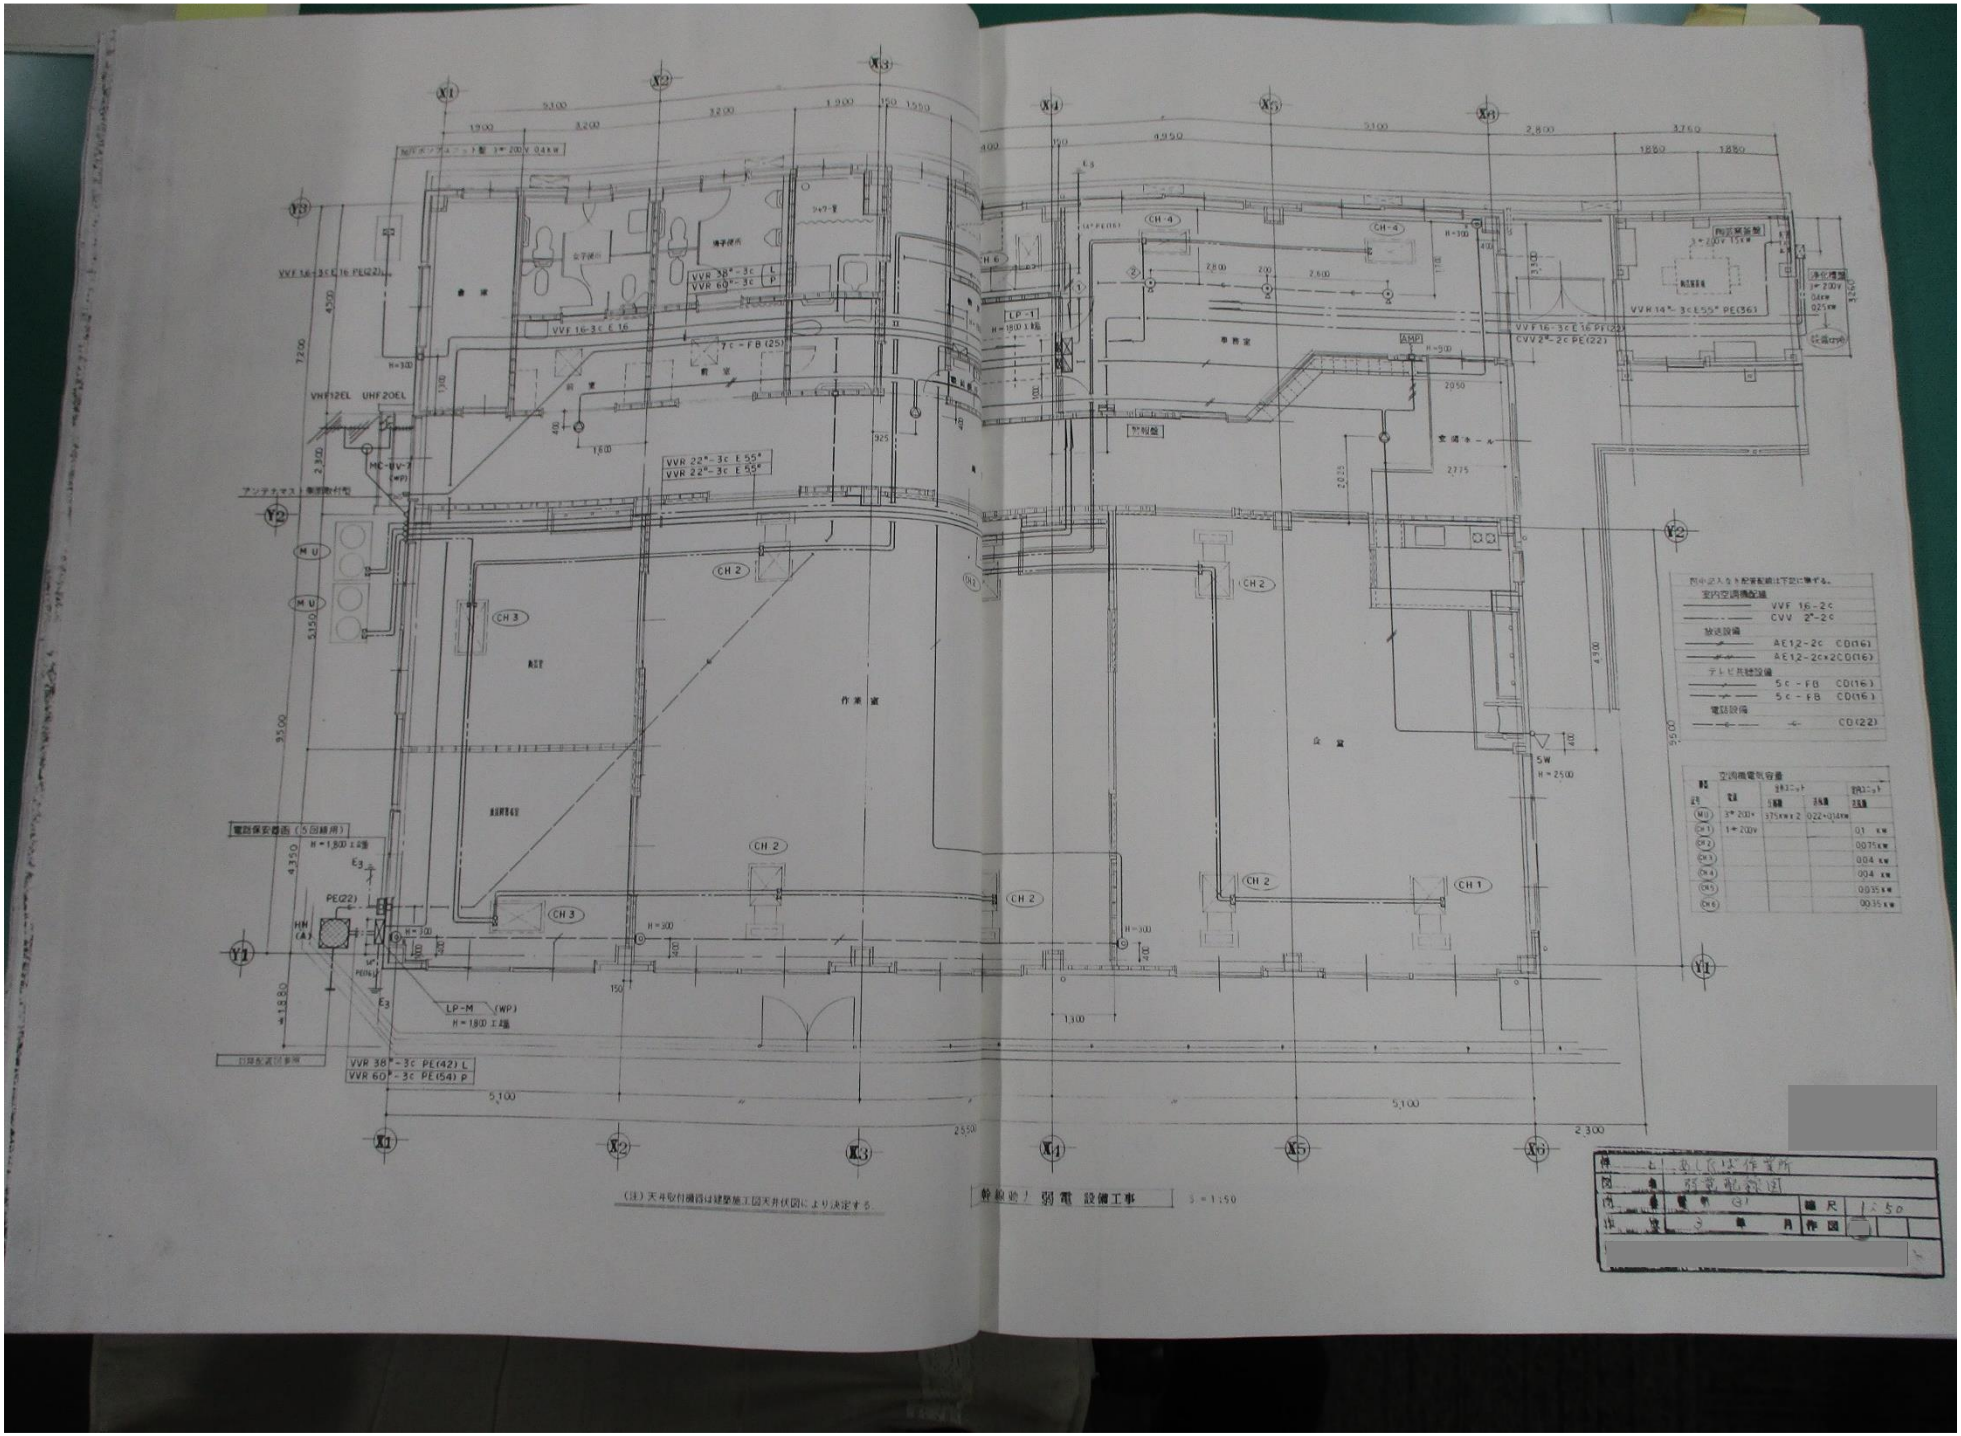
X1
X2
X3
X4
X5
X6
Y1
Y2
CH-1
CH-2
CH-3
CH-4
LP-1
LP-M (WP)
H=1800 工事
VVF 16-3C E 16 PE(22)
VVR 38²-3C L
VVR 60²-3C P
VVR 22²-3C E 55²
VVR 14²-3C E 55² PE(36)
CVV 2²-2C PE(22)
7C-FB(25)
VHF12EL UHF20EL
MC-BV-7 (WP)
AMP
5W H=2500
作業室
録音室
副調整室
電話保安器函 (5回線用)
PE(22)
VVR 38²-3C PE(42) L
VVR 60²-3C PE(54) P
5,100
2,300
2550
1,300
(注) 天井取付機器は建築施工図天井伏図により決定する。
幹線廻り 弱電 設備工事
S=1:50

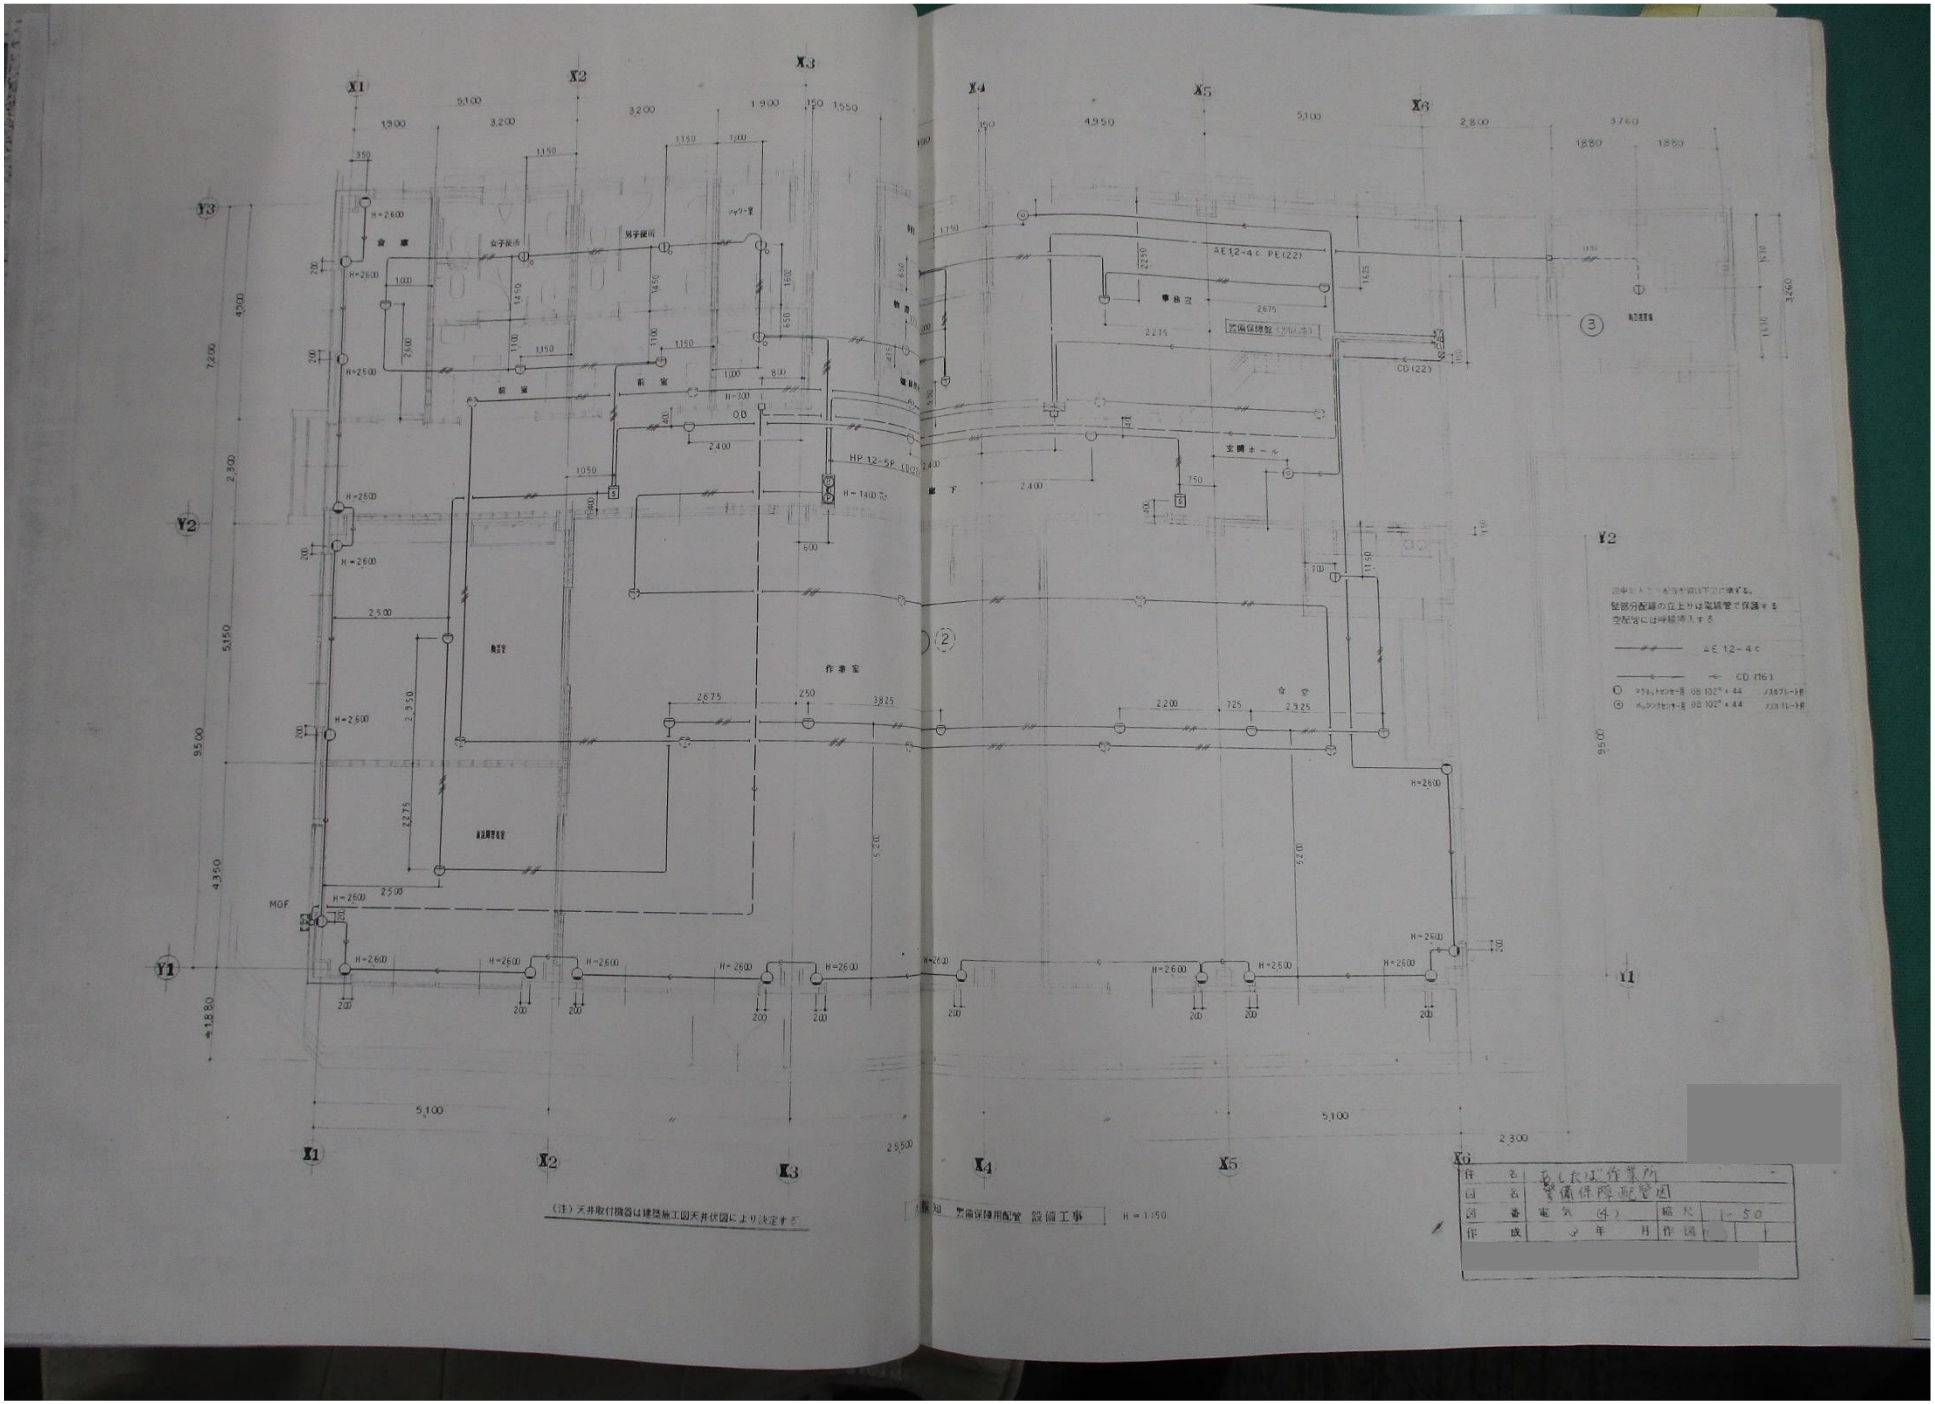

(注) 天井取付機器は建築施工図天井伏図により決定する

作名	受しん保作業所
図名	電灯幹線配管図
図番	電気 (4)
縮尺	1:50
作成	年 月 作図

通知 電気保護用配管 設備工事 N = 1:50

鴻巣市あしたば作業所新築（機械設備）工事

番	図面名称
M-1	図面リスト
M-2	給排水衛生設備工事特記仕様書
M-3	空調換気設備特記仕様書
M-4	器具表・衛生器具表
M-5	給排水設備・配管図 材質表 参考図
M-6	給排水衛生設備 平面図
M-7	空調設備 平面図
M-8	空調設備・系統図・換気量根拠図
M-9	合併処理浄化槽設備 NO.1
M-10	合併処理浄化槽設備 NO.2

	名称 鴻巣市あしたば作業所新築(機械設備)工事	縮尺	承認		
	図面 図面リスト	NO. M-1	担当	設計	製図


記号	品名	参考型番	数量	仕様	備考
MU	ビル用マルチ室外機	RSXY 10KA	2台	冷房能力 25000 kcal/h　暖房能力 28000 kcal/h 三相200V(3.7kW×2)+2キット(0.22kW×0.1kW×2)　30×2000 冷媒管 28.6φ, 22.2φ　寸法 1280×700×1420H　附属ゴム脚×10ヶ	落水穴(本体下)
CM	ビル用マルチ室内機	FXYS 63K	1台	冷房能力 6300 kcal/h　暖房能力 7100 kcal/h　冷媒管 15φ, 9.5φ ファン 100W(1φ×200V) 16～19 M³/MIN × 5 mmAq	自動入切タイマー 内蔵(8パターン) リモコン KRC-31A-3 取付吊金具×4ヶ
CM	ビルトイン型室内機	FXYS 50K	6台	冷房能力 5000 kcal/h　暖房能力 5600 kcal/h　冷媒管 15.9φ, 9.5φ ファン 75W(1φ×200V) 10～14 M³/MIN × 5 mmAq	自動入切タイマー 内蔵(8パターン) BYBC45B-3 リモコン KRC-31A-3 取付吊金具×4ヶ
CM	標準化粧 室内機	FXYC 50K	2台	冷房能力 5000 kcal/h　暖房能力 5600 kcal/h　冷媒管 15.9φ 9.5φ ファン 40W(1φ×200V) 9～13 M³/MIN	化粧パネル BYBC-32B-3 リモコン KRC-31A-2-3 取付吊金具×4ヶ
CM	〃	FXYC 40K	1台	冷房能力 4000 kcal/h　暖房能力 4500 kcal/h　冷媒管 12.7φ 6.4φ ファン 40W(1φ×200V) 9～13 M³/MIN	化粧パネル BYBC-32B-3 リモコン KRC-31A-2-3 取付吊金具×4ヶ
CM	〃	FXYL 32K	1台	冷房能力 3150 kcal/h　暖房能力 3550 kcal/h　冷媒管 12.7φ 6.4φ ファン 35W(1φ×200V) 6.5～9 M³/MIN	化粧パネル BYBC-32B-3 リモコン KRC-31A-2-3 取付吊金具×4ヶ
CM	〃	FXYC 25K	1台	冷房能力 2500 kcal/h　暖房能力 2800 kcal/h　冷媒管 12.7φ 6.4φ ファン 35W(1φ×200V) 6.5～9 M³/MIN	化粧パネル BYBC-32B-3 リモコン KRC-31A-2-3 取付吊金具×4ヶ
EF	全熱交換器	LGH-65ER	1台	500～710 M³/H × 230～570W(1φ×100V) 冷 63～56% 暖 61～61% × 32～41ポーン 寸法 876×370×416H 2000　　2速ﾘﾚｰ(6ピン)	給気ﾌｨﾙﾀｰ PZ-25SF5 ベントキャップ PZ-25SF5 コントロールSW PZ-05SF5
EF	〃	LGH-50R6	1台	350～550 M³/H × 135～210W(1φ×100V) 冷 63～57% 暖 67～61% × 28～37ポーン 寸法 962×888×358H 2000　　2速ﾘﾚｰ(6ピン)	給気ﾌｨﾙﾀｰ PZ-20SF5 ベントキャップ P-18SF5 コントロールSW PZ-05SF5
EF	〃	LGH-25R6	1台	155～280 M³/H × 70～118W(1φ×100V) 冷 62～58% 暖 68～62% × 26～32ポーン 2速ﾘﾚｰ(6ピン)	給気ﾌｨﾙﾀｰ PZ-15SF5 ベントキャップ PZ-15SF5 コントロールSW PZ-05SF5
EF	〃	LGH-15C	1台	105～150 M³/H × 38～67W(1φ×100V) 冷 63～58% 暖 68～63% × 26～34ポーン 2速ﾘﾚｰ(6ピン)	ベントキャップ PZ-10SF5 コントロールSW PZ-05SF5
EF	〃	VL-1600ZA	1台	89～125 M³/H × 24～40W(1φ×100V) 74～76% × 33～39ポーン	ベントキャップ PZ-10SF5 コントロールSW P-1600SW
EF	〃	VL-700ZA-C	1台	38～52 M³/H × 14～20.5W(1φ×100V) 65～58% × 28～37.5ポーン	ウェザカバー P-700CW コントロールSW P-700SW
F	天井埋込扇	VD-10Z3	1台	90 M³/H × 18W(1φ×100V) ×32ポーン	ベントキャップ PZ-10SF5
F	〃	VD-18Z3	3台	280φ × 330 M³/H × 35W(1φ×100V) ×38ポーン	ベントキャップ PZ-15SF5
F	換気扇	EX-25EKS-C	2台	250φ × 660 M³/H × 19W(1φ×100V) ×32ポーン	ウェザカバー P-25CWSZ ダミ P-25KS
F	レンジフード	V-60ZF	1台	468 M³/H × 49W(1φ×100V) 37.5ポーン パンチングメタルフィルター 600×650×600H 脂肪分付	ベントキャップ P-18SF5 風量強弱分SW付
F	換気扇	EF-25ASA	1台	250φ × 1140 M³/H × 4P × 25W(1φ×100V)	ウェザカバー W-255F 保護ガード G-255E ベントフー SH-25HM(樹脂)
WP	給水加圧装置	PH-401ASH5EA	1台	ポンプ 25φ × 48 L/min × 13m × 0.4kW(3φ×200V) 受水槽容量 430L　FRP製 ボールタップ×13φ 寸法 392×1092×168H　圧力ﾌｰﾄﾞ 圧力SW付	

記号	品名	参考型番	数量	仕様	備考
J	合併処理浄化槽		1基	処理人員 70人　汚水量 12.6 m³/日　流入管径・物質ほう方向 放流水質 60 PPM	フロート 0.4kW×2 自動切替 ブロワ 0.75kW×2 (3φ×200V)
GH	ガス瞬間給湯器	PH-1600CV	1台	16号～35号　LPG 2.5kPa　リスピロ15%　KGV15% 屋外壁掛型 480×98×615H	シャワーリモコン(SC-53N)付 マーフ(K-5E)付
GH	ガス瞬間湯沸器	PH-801CMA	1台	屋内壁掛型 強制排気式　8号～35号　LPG 1.25kPa　SC15%　KV15% 寸法 360×98×595H　排気筒 60φ	排気ﾌｰﾄﾞ付 排気筒ロングフード(2.5m)共 (屋内ステンレスライナー)


(衛生器具表)

記号	品名	参考型番	数量	仕様	備考
	洋風大便器	C720	2ヶ	ロータンク 手洗管 ウォシュレット 床フランジ ヤブ用ボルト 紙巻器 S710B T5710B5S TC810E TF13WR2C T73D5 T73U5KAY	洗浄管付
	〃	C710T3	1ヶ	手洗管 ウォシュレット 床フランジ ヤブ用ボルト 紙巻器 S710B T5710B2C5 TCF104 T73NGR7CV1 T73BR5AY T7U5KAY	洗浄管付
	和風大便器	C 750V	3ヶ	ロータンク 手洗管 ウォシュレット 床フランジ ヤブ用ボルト 紙巻器 S570B T5710B2V152 T5710B5F T5510 TB1C32 T5LH5 T5U5KAY	
	和風大便器	C-750AV	1ヶ	ロータンク 手洗管 ウォシュレット 床フランジ ヤブ用ボルト 紙巻器 S570B T5U10KAY	
	汚物流し	SK 33	1ヶ	本体 水栓 ダストカゴ 床フランジ ヤブ用ボルト 排水金具 S31 TK133AR13 T545R T515 TF23WK100 T53BR5AY	
	掃除流し	SK 22A	1ヶ	本体 排水金具 カバー ホース T23AE23 T2275W TK22 T48	
	洗面器	L 230	2ヶ	一穴水栓 ヤブ用ボルト 排水金具 T2059 TL3420CR T5F T1RAY, T82AY	
	小便器	U 307	2ヶ	自動水栓 床フランジ 排水金具 ヤブ用ボルト T20-11 T64 EWN	
	洗面器	L 103A	1ヶ	自動水栓 排水金具 ヤブ用ボルト TEL41B TF103B TL220DAY	(AC100V) 立水栓付
	〃	L 103D	1ヶ	一穴水栓 ヤブ用ボルト 排水金具 ヤブ用ボルト T2059 TL3420CR TL103BB TL220DAY	立水栓付
	手洗器	L 590	1ヶ	セット金具 TL590R	
	洗濯機パン	PW20A	1ヶ	トラップ付	
	手スリ	T110 BML1	3ヶ	固定金具付	和便所(障害者用)1ヶ
	〃	T110 BM1	6ヶ	〃	和便所(障害者用)3ヶ 洋便器 1ヶ 小便器 2ヶ
	〃	T110 BCL1	1ヶ	〃	手洗器(車椅子)1ヶ
	〃	T110 BL1	2ヶ	〃	洗面器 L103 1ヶ
	〃	T110 BM8	1ヶ	〃	手洗器(車椅子)1ヶ
	化粧鏡	LM 481	2ヶ	〃	洗面器 L103 1ヶ 手洗器(車椅子)1ヶ
	〃	TS119AS-3	11ヶ		洗面器 1ヶ 手洗器(車椅子)1ヶ 小便器 2ヶ 洋便器 3ヶ 和便器 5ヶ
	ｼｬﾜｰｾｯﾄ	TM 245CM	1ヶ	サーモスタット付	
	混合水栓	TK 210B	1ヶ		
	万能ｽﾃﾝﾚｽ水栓	T200BSG 13	9ヶ		
	〃	T200S13	1ヶ	コーキ材 1000H	
	流し排水金具	T14A 50	3ヶ		
	床排水金具	T5A50	4ヶ		
	床上掃除口	COA 125	2ヶ		
	〃	COA 100	4ヶ		
	〃	COA 75	1ヶ		
	〃	COA 65	2ヶ		
	〃	COA 50	2ヶ		
	ｶﾞｽｺｰｽﾞｺｯｸ	9.5φ	1ヶ		
	通気口	TV 50	1ヶ	埋込型	
	硬質塩ビ管	550-D型	1ヶ	デフロスター 550×500×170H	


名称	潮来市あしたば作業所新築(機械設備)	工事	
図面	機器表　衛生器具表	NO M-4	

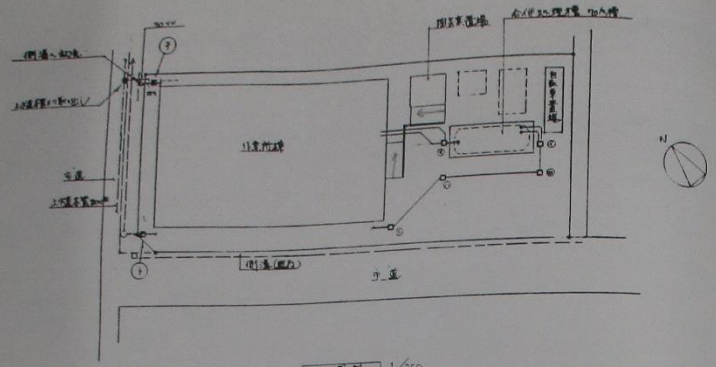

配置図 1/250

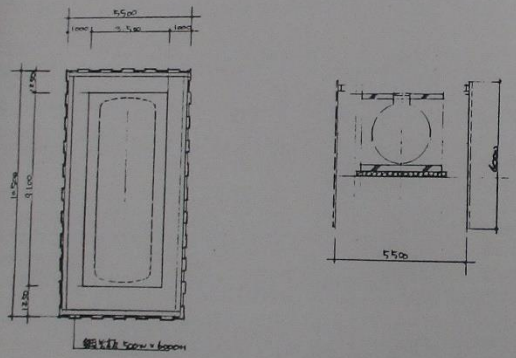

雨水桝構造 断面図 1/100

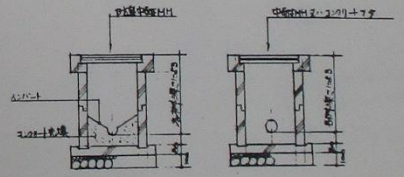



汚水桝断面図


雨水桝断面図

記号	名称	寸法	備考
⑧	汚水桝	450φ × 2m	桝内径 HH 450φ インバート桝
㋑	雨水桝汚水桝	900 (1.8m × 2.7m)	桝内径 HH 300φ
㋺	〃	〃 × 1.2m	〃 〃
㋩	〃	〃 × 1.5m	〃 〃
㋥	〃	450φ × 2m	〃 450φ
㋭	〃	〃 × 1.3m	〃 〃
㋬	〃	〃 × 1.7m	〃 〃
㋣	〃	〃 × 1.8m	〃 〃
㋠	〃	〃 × 1.4m	〃 〃
①	雨水浸透桝	300φ × 1.5m	300φ コンクリート管
②	〃	〃 × 〃	〃
③	〃	〃 × 〃	〃
④	〃	〃 × 〃	〃
⑤	〃	〃 × 〃	〃


名称	南魚市あしたば作業所新築(増築含む)	縮尺	1/250	承認
題名	汚水桝断面図 雨水桝断面図 桝種表	NO	M-5	担当 設計 製図

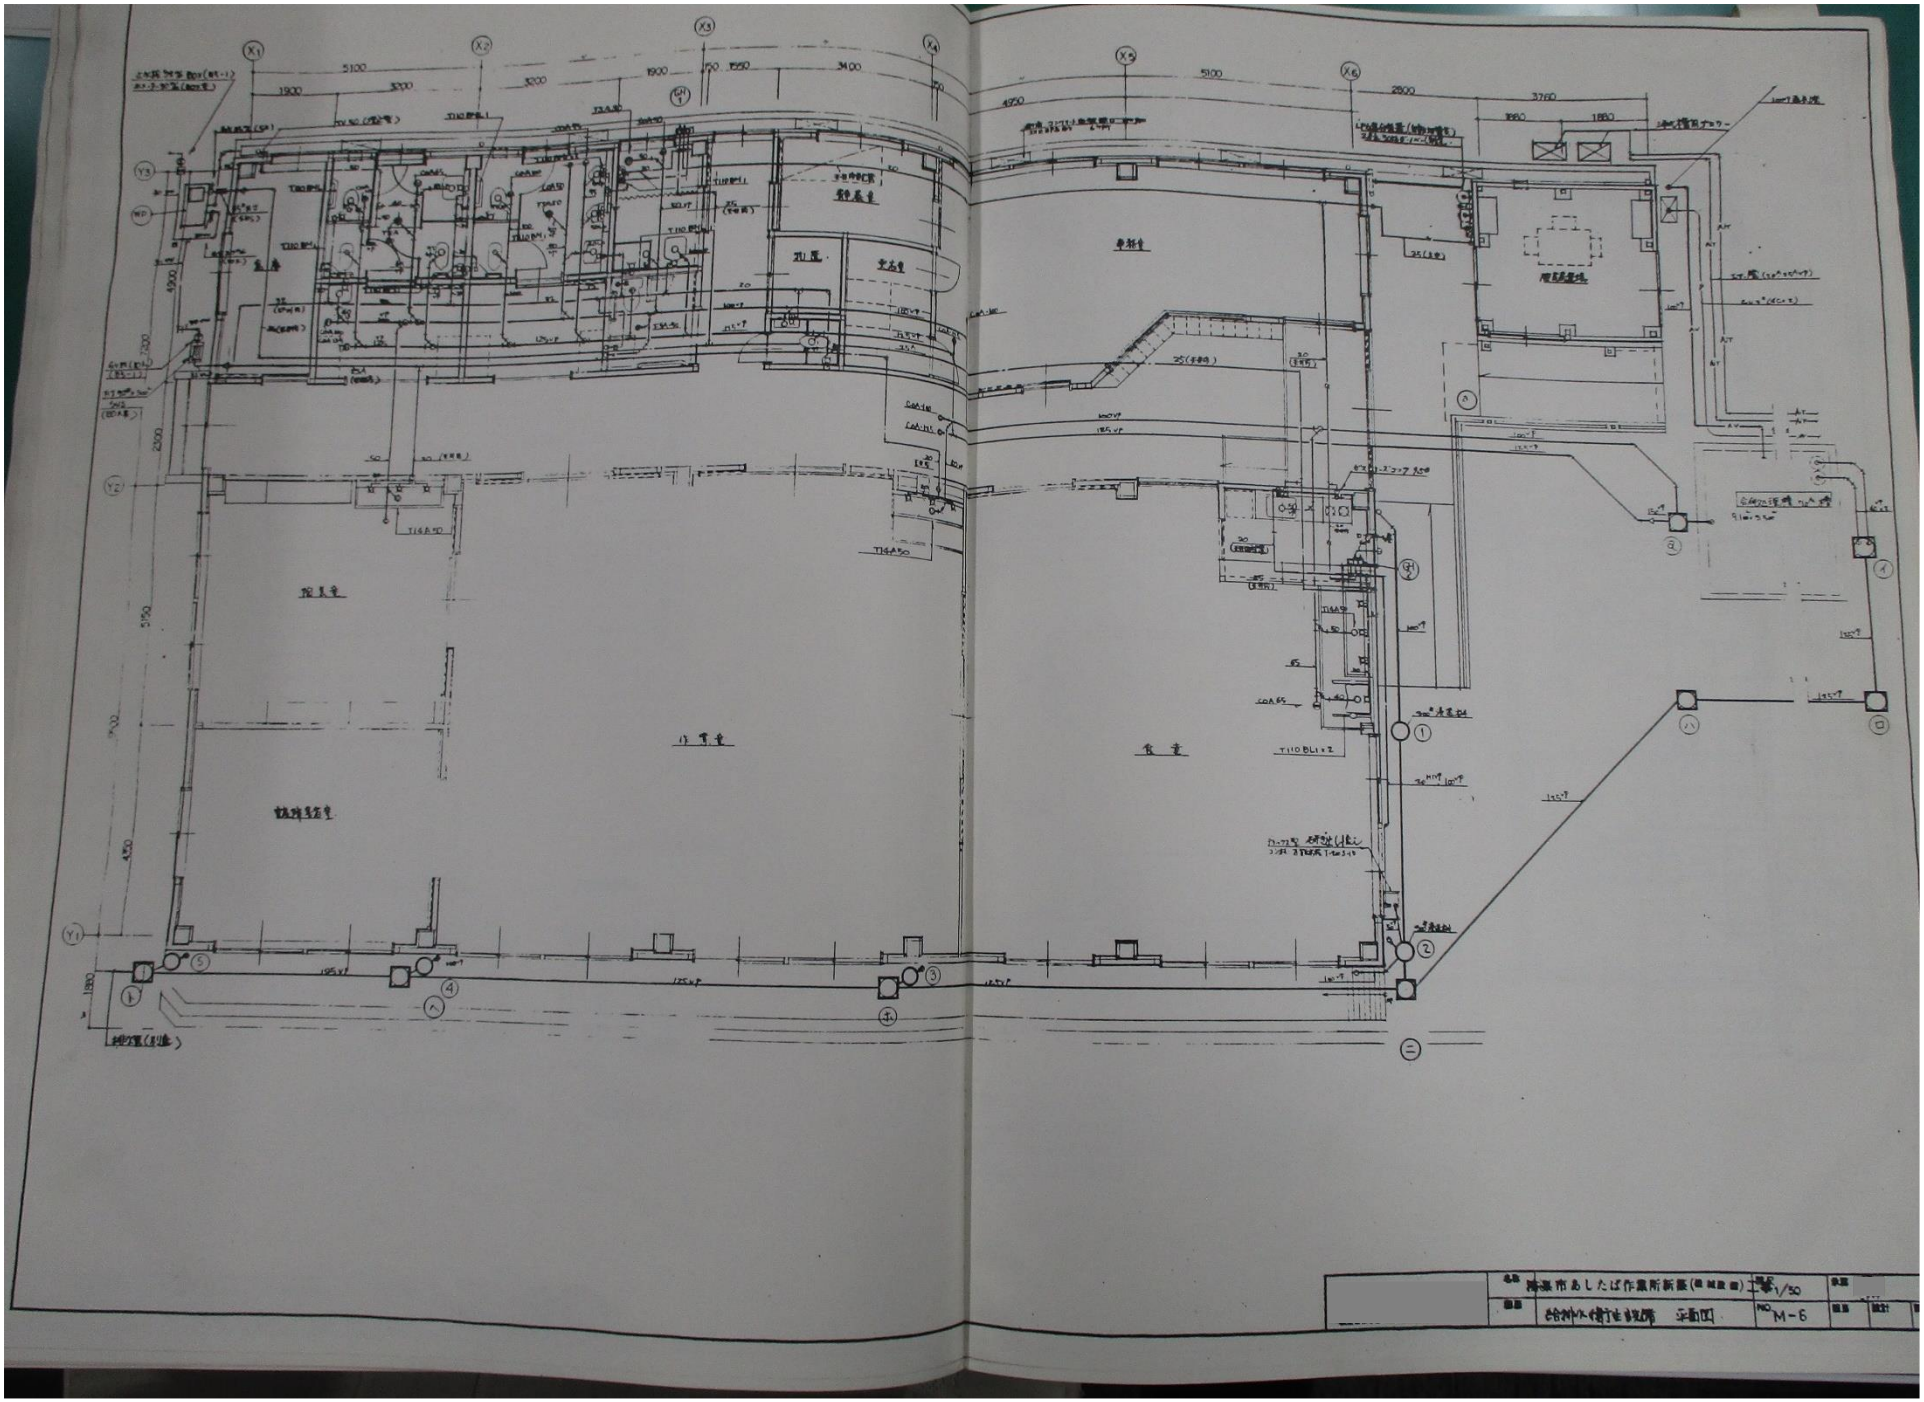
X1
X2
X3
X4
X5
X6
Y1
Y2
Y3
W1
1900
5100
3000
1900
750
1550
3400
4750
2800
3760
1880
1880
5100
4500
2300
2300
5500
4500
1800
1/50
M-6

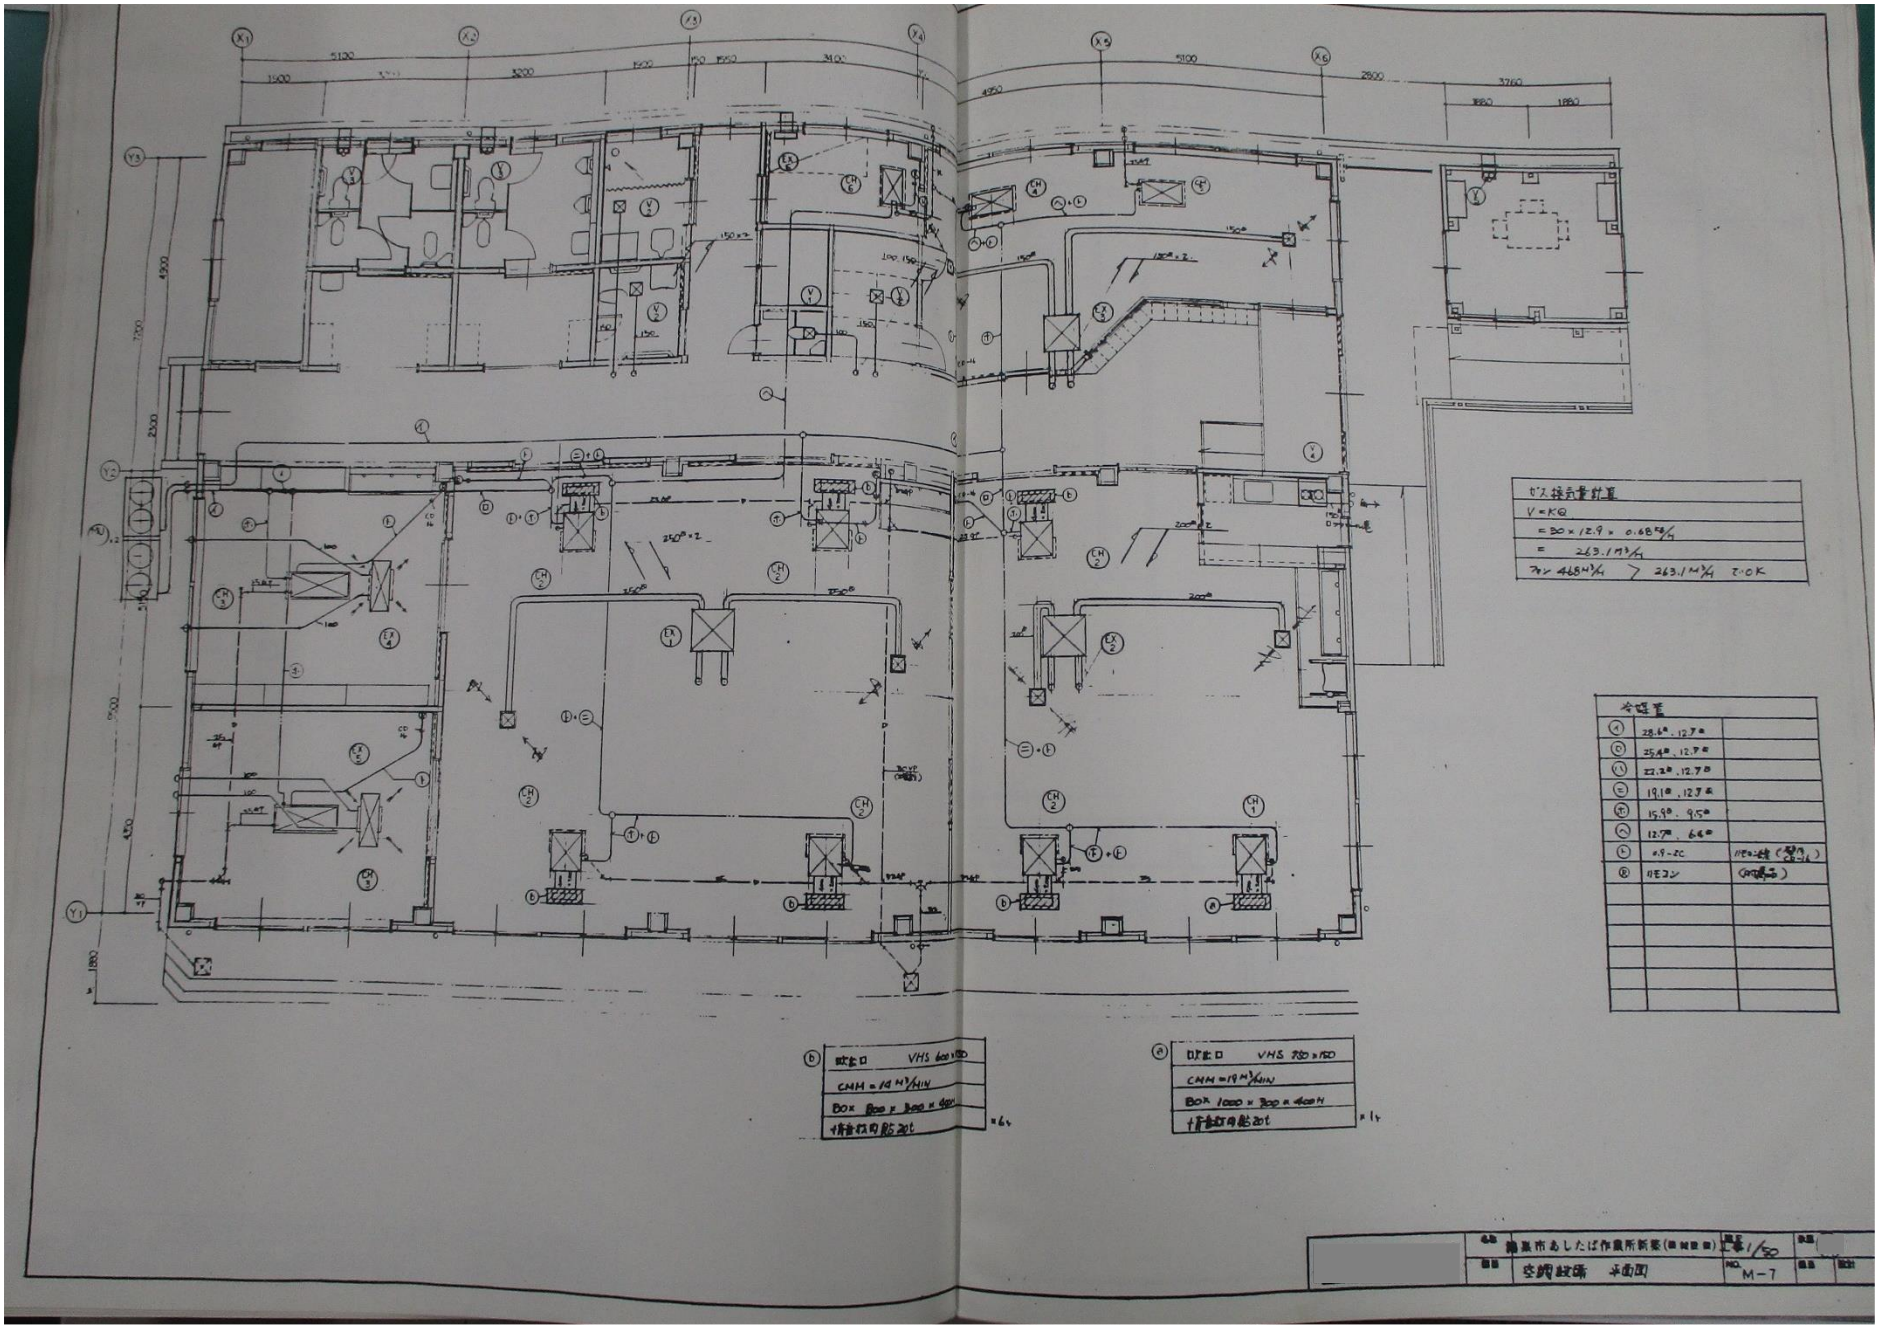
ガス接続量計算
V=KQ
=30×12.9×0.68%/H
=263.1M³/H
ファン 468M³/H ＞ 263.1M³/H ∴OK
冷媒量
①
②
③
④
⑤
⑥
⑦
⑧
⑨
⑩
⑪
⑫
⑬
⑭
⑮
⑯
⑰
⑱
⑲
⑳
㉑
㉒
㉓
㉔
㉕
㉖
㉗
㉘
㉙
㉚
㉛
㉜
㉝
㉞
㉟
㊱
㊲
㊳
㊴
㊵
㊶
㊷
㊸
㊹
㊺
㊻
㊼
㊽
㊾
㊿
(B)
(A)
(B)
(A)
(B)
(A)

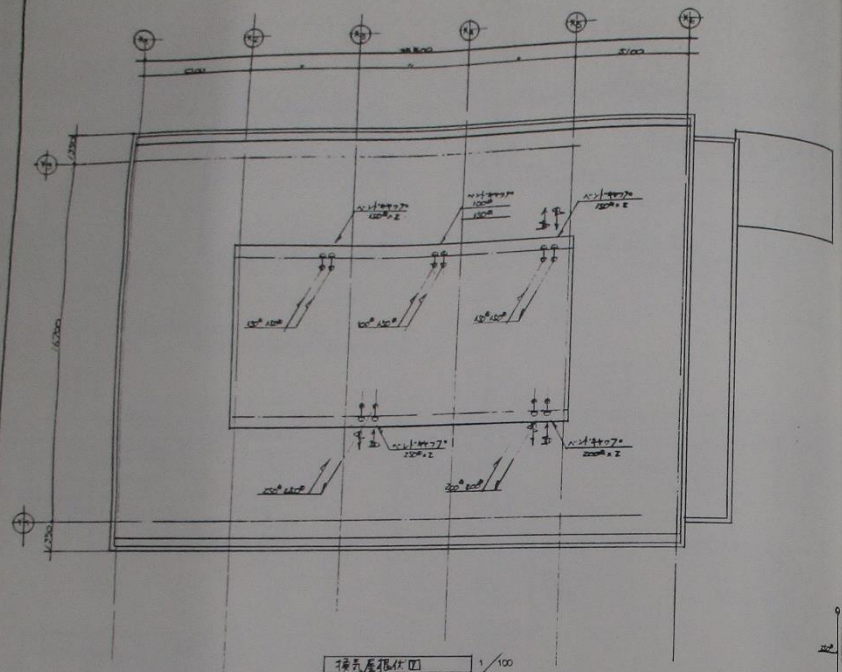


換気屋根伏図 1/100

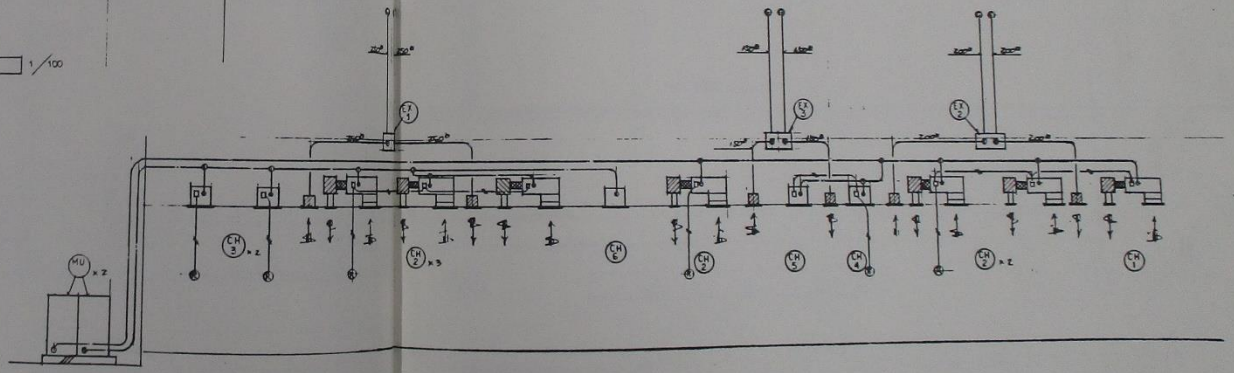


空調設備 系統図


名称	藤枝市あしたば作業所新築(機械設備)	縮尺	1/100
題目	空調設備 系統図 換気屋根伏図	NO.	M-8

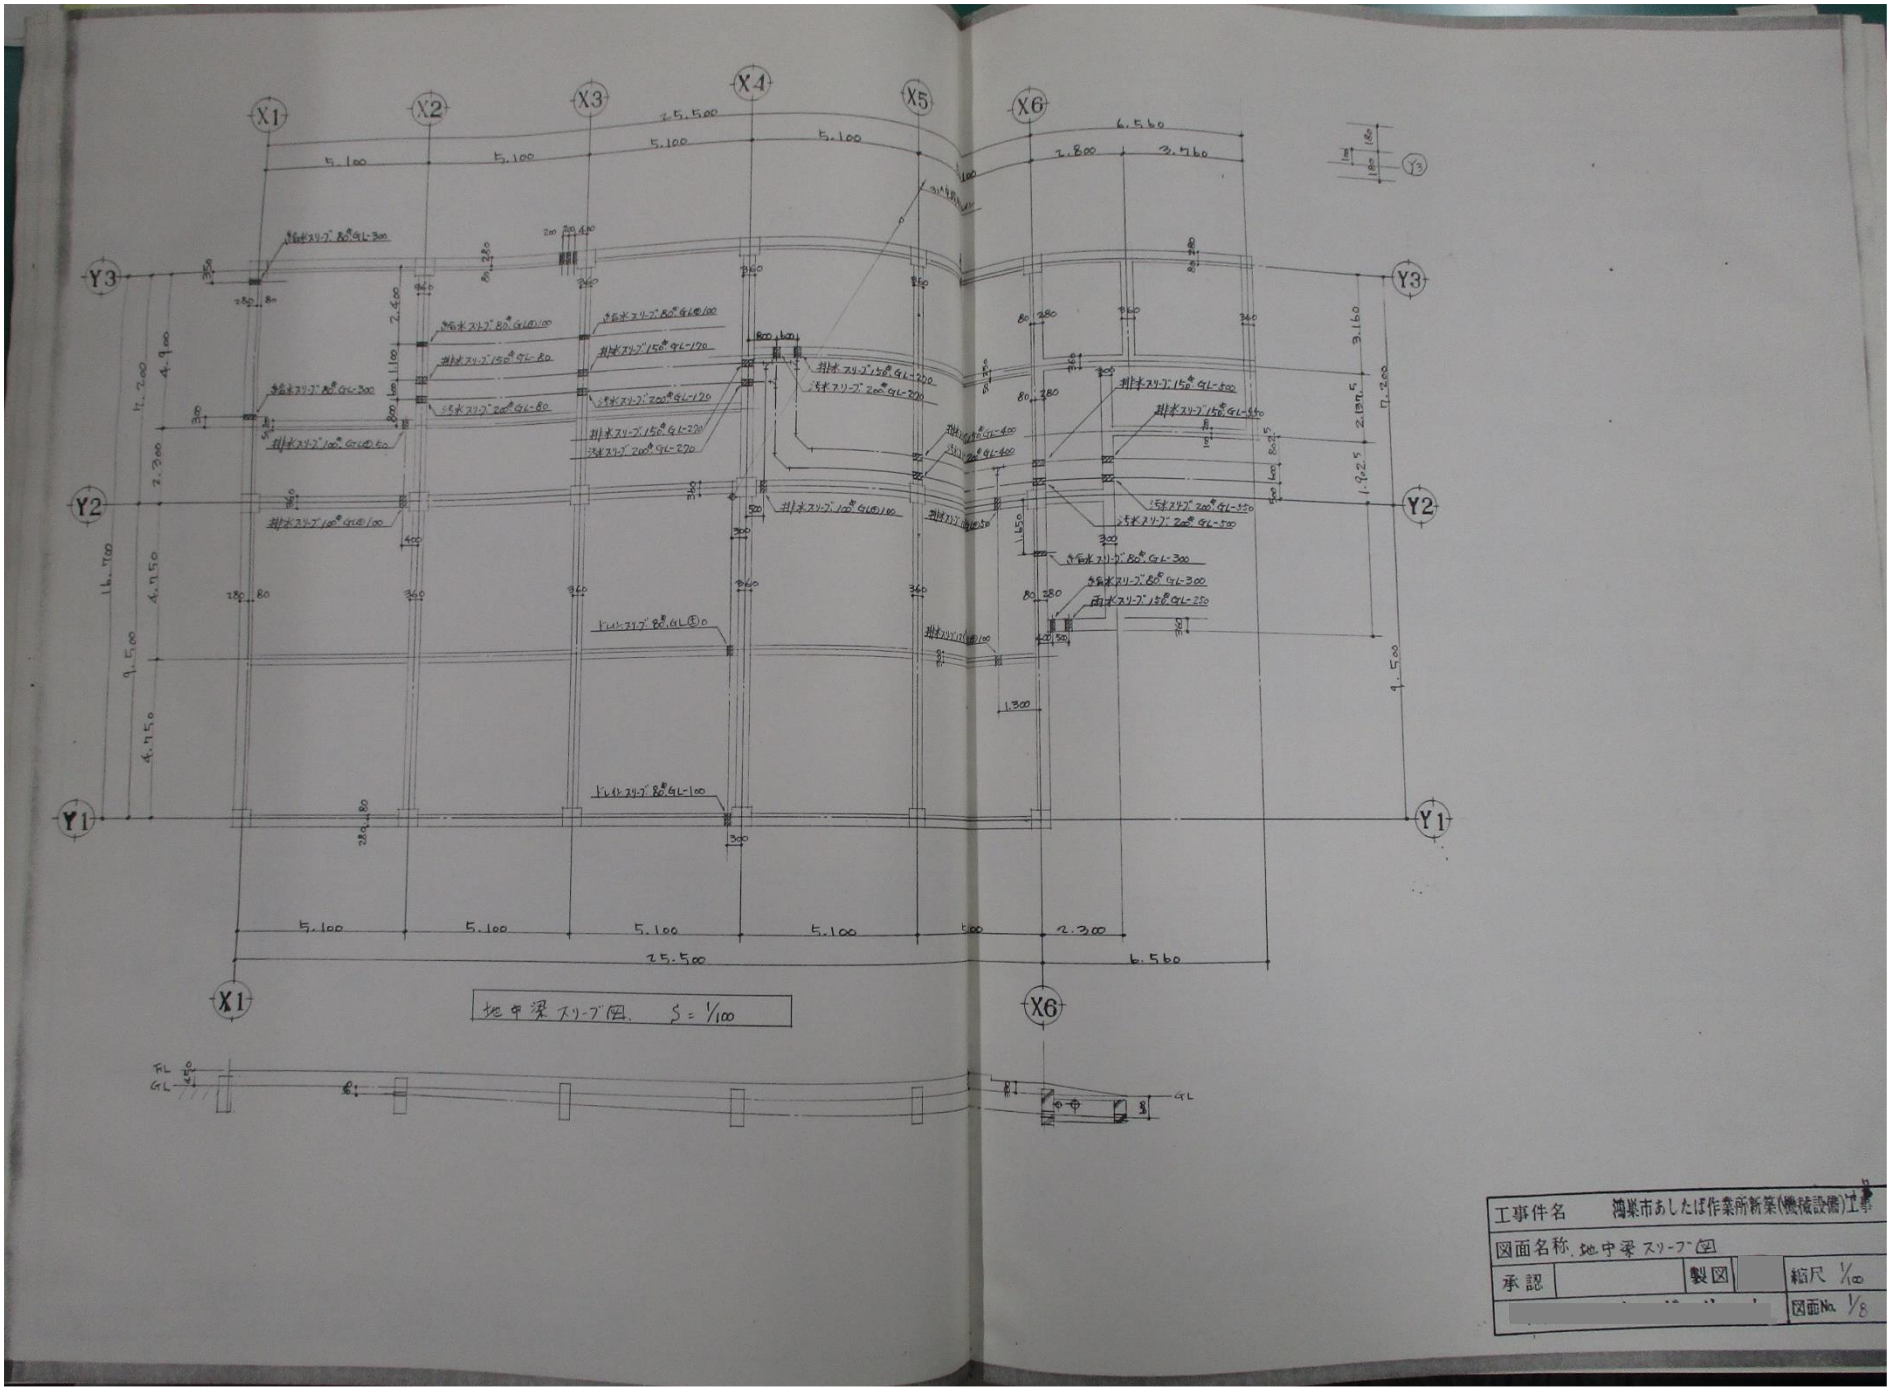


工事件名	鴻巣市あしたば作業所新築(機械設備)工事		
図面名称	地中梁スリーブ図		
承認		製図	縮尺 1/100
			図面No. 1/8

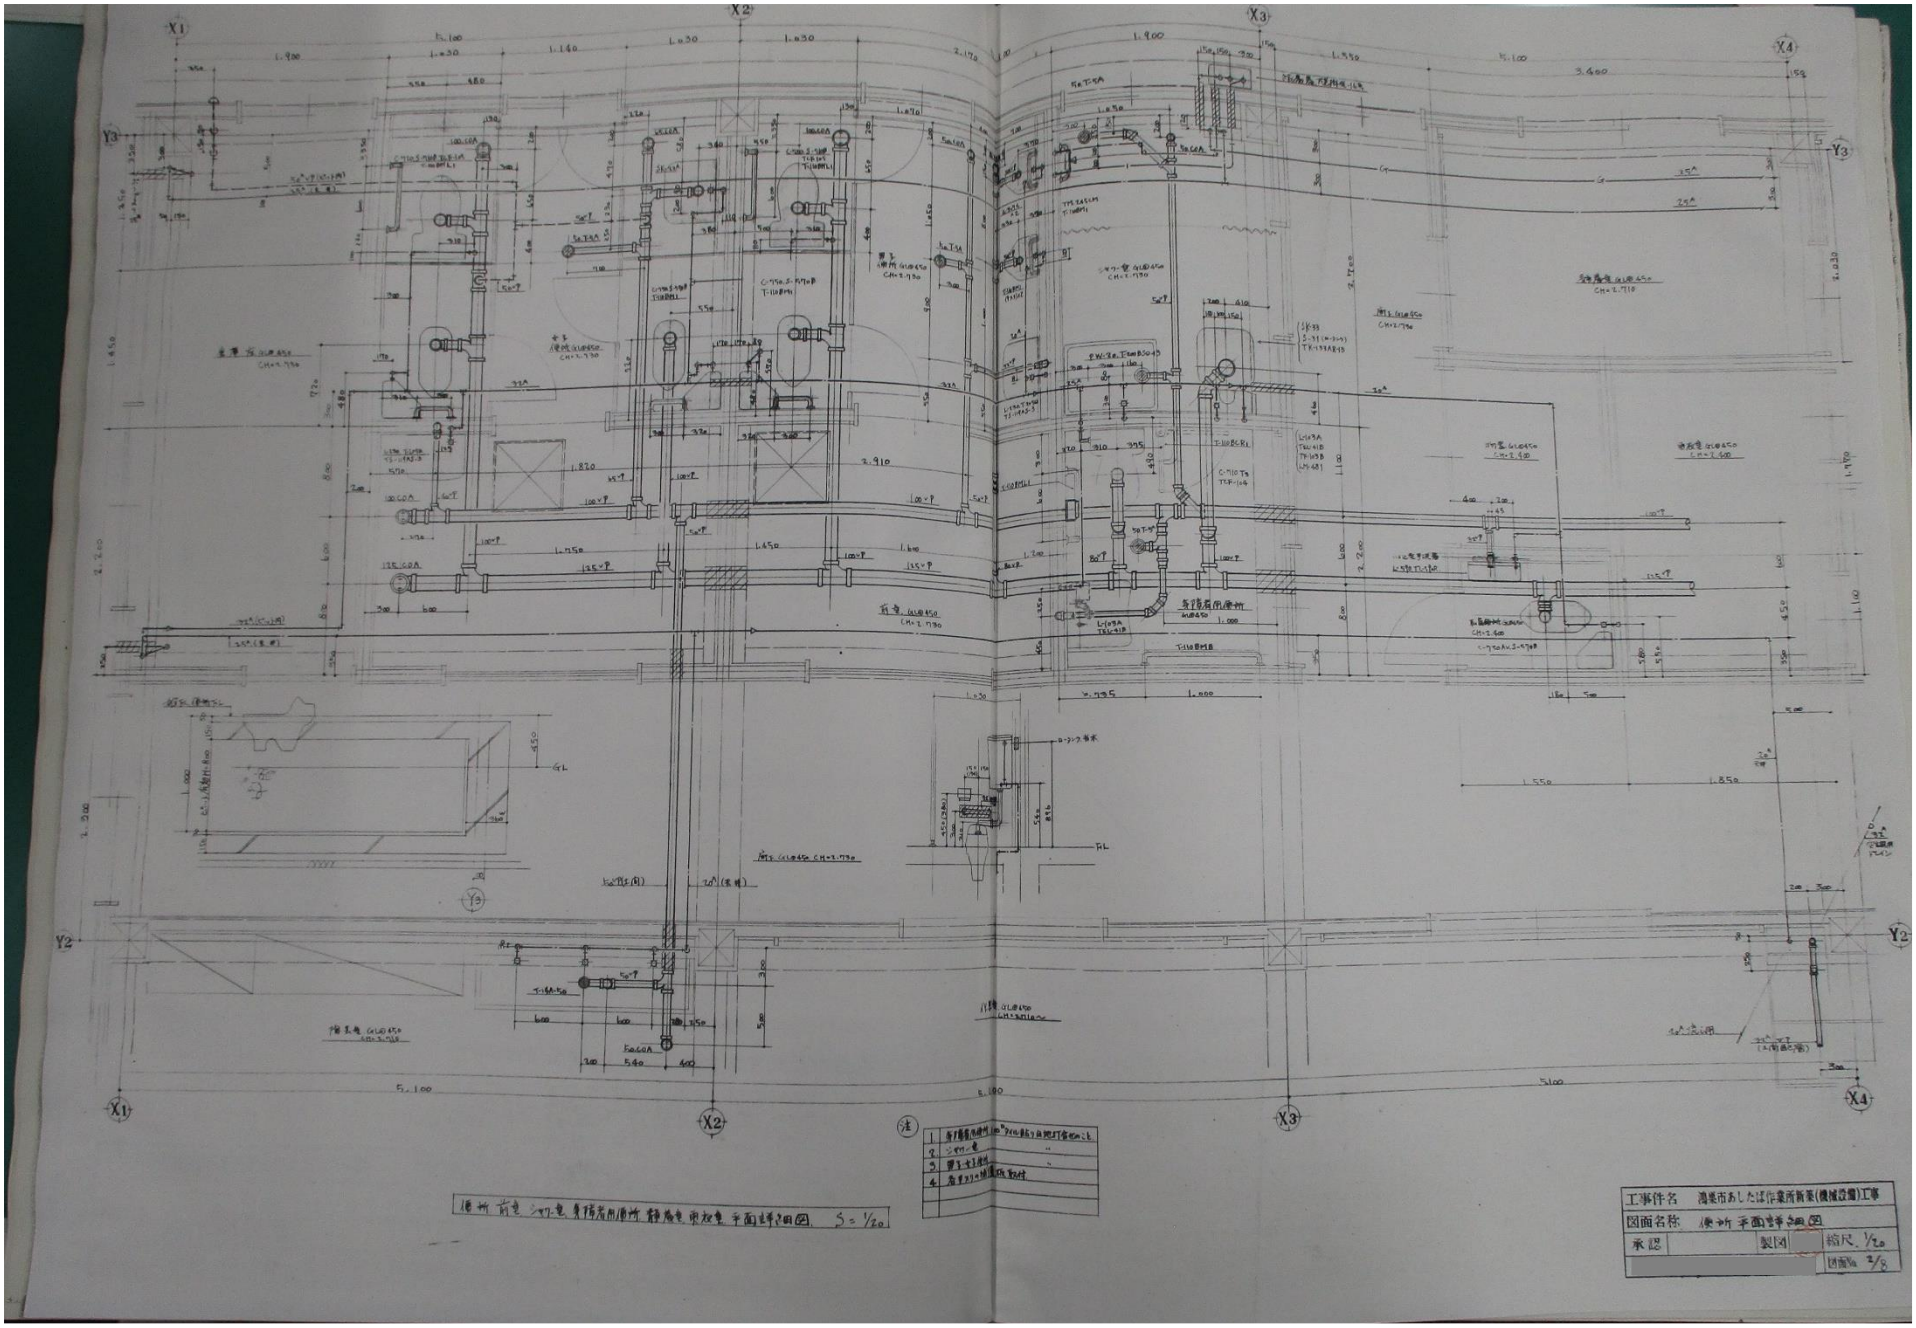


便所 前室 シャワー室 身障者用便所 静養室 東放室 平面詳細図 S=1/20

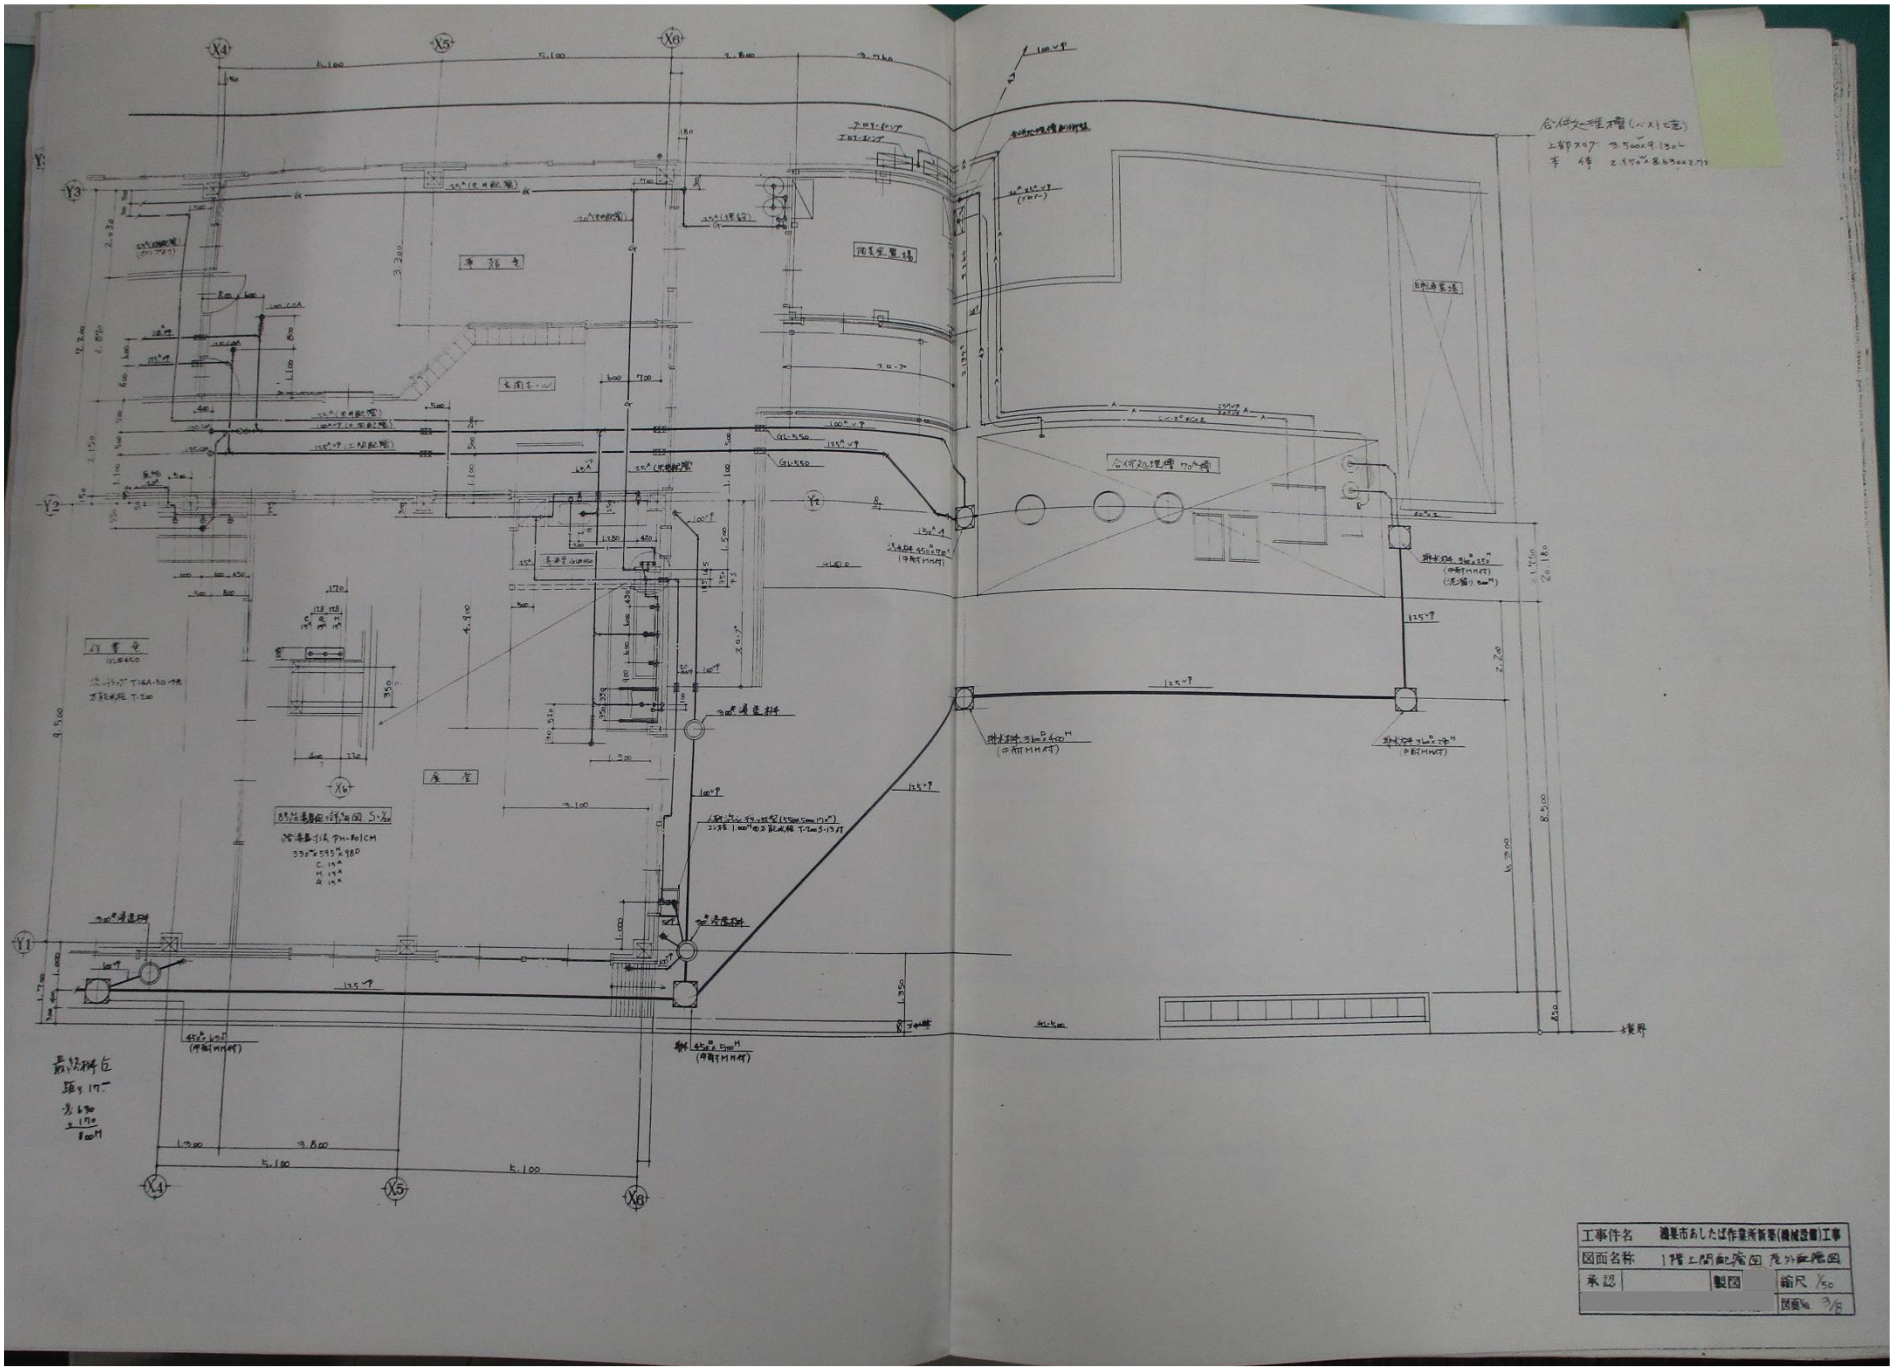


工事件名	鴻巣市あしたば作業所新築(機械設備)工事		
図面名称	1階土間配管図 屋外配管図		
承認		製図	縮尺 1/50
			図面No 3/6

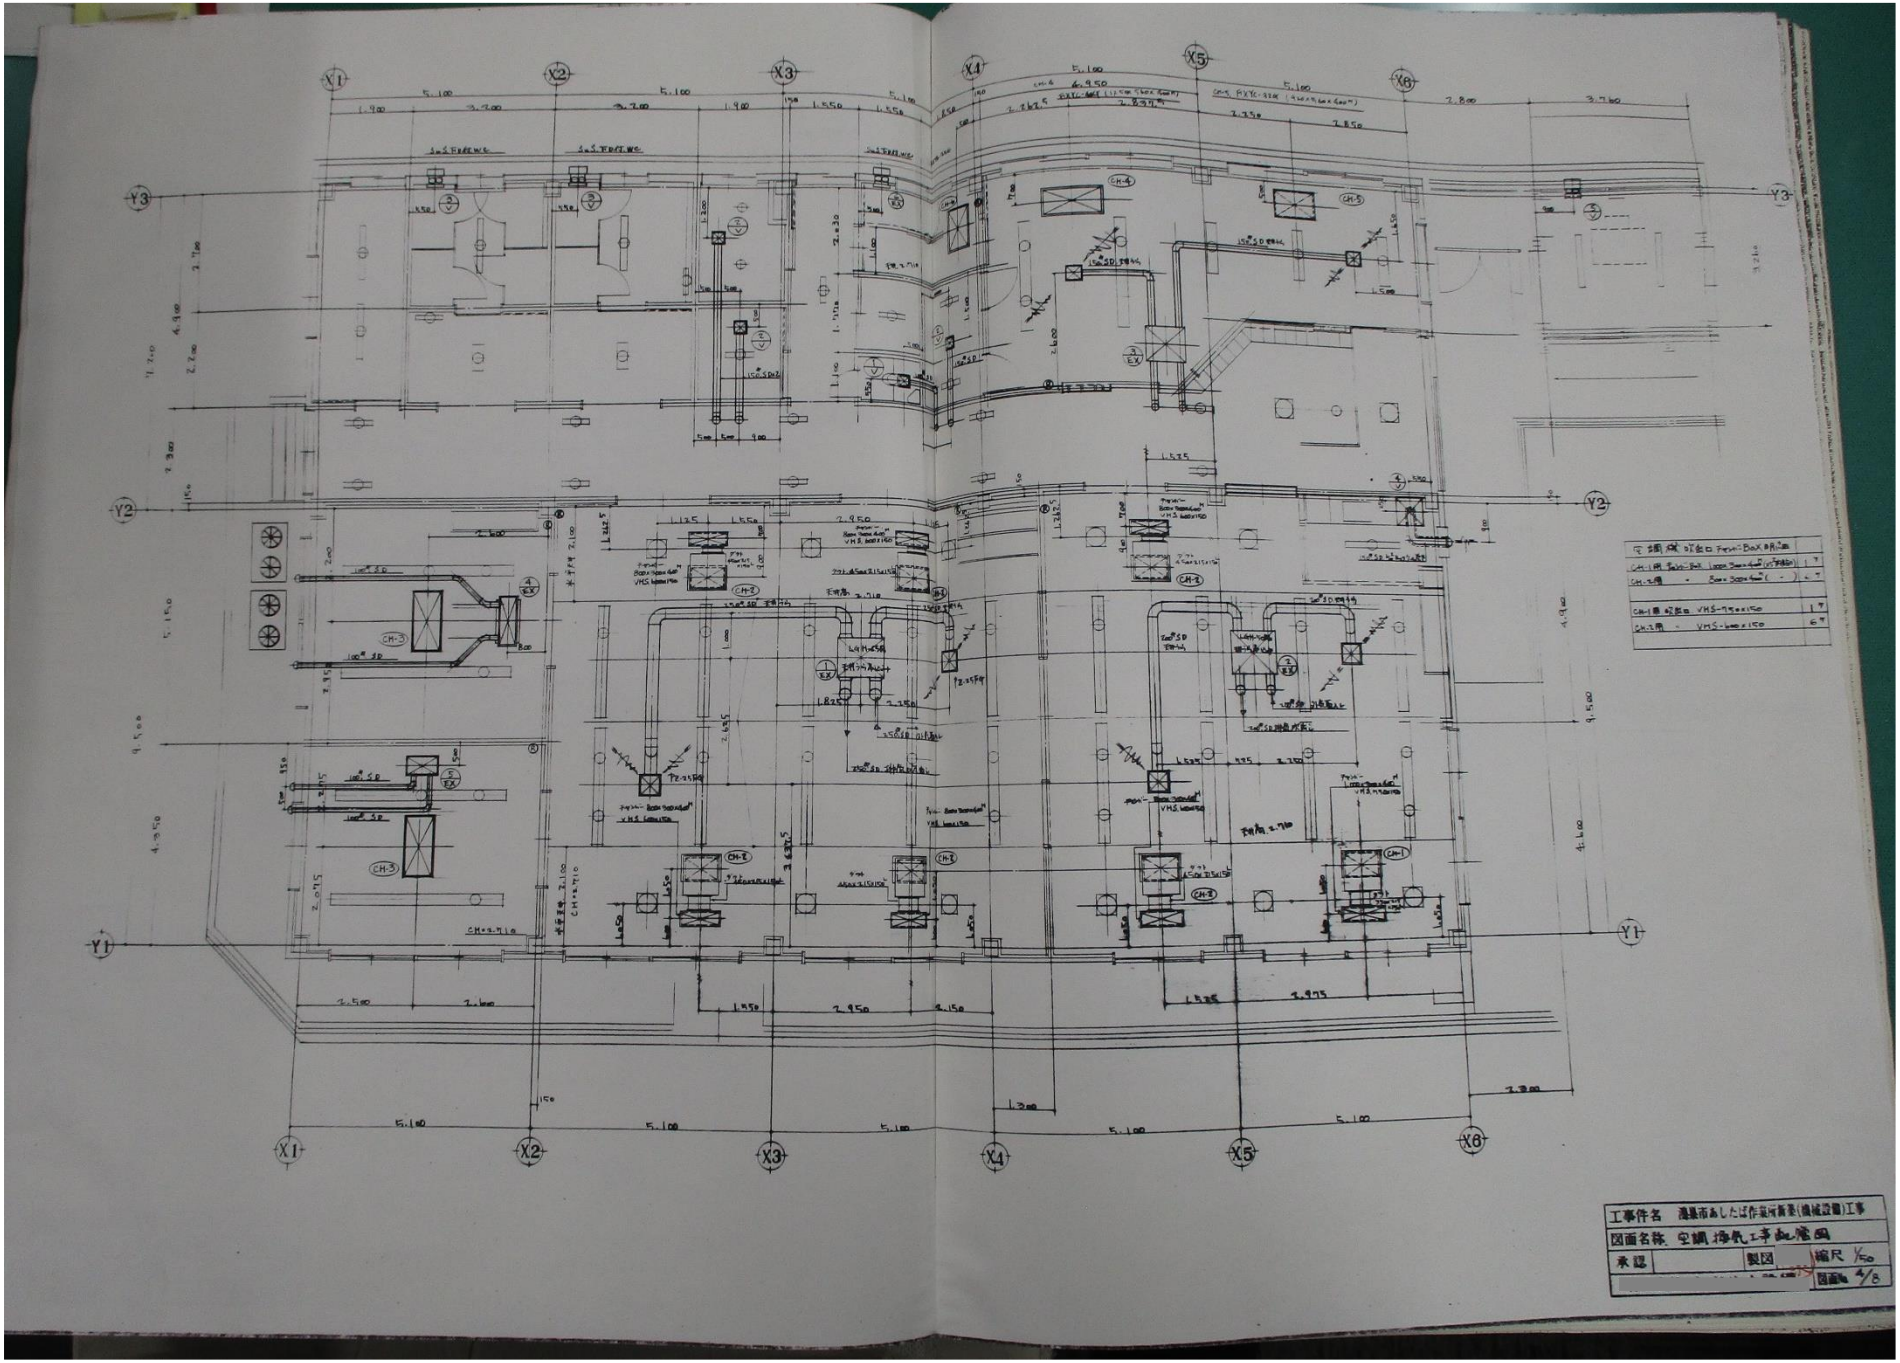

X1
X2
X3
X4
X5
X6
Y1
Y2
Y3
CH-1
CH-2
CH-3
CH-4
CH-5
CH-6
CH-7
CH-8
工事件名 産業市あしたば作業所新築(機械設備)工事
図面名称 空調 換気 工事 配管 断面
縮尺 1/50
図面No 4/8

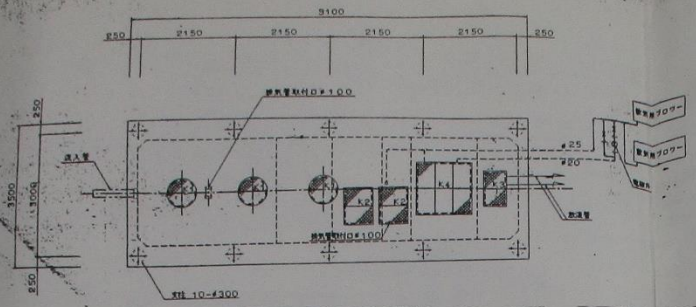


スラブ平面図 1：50

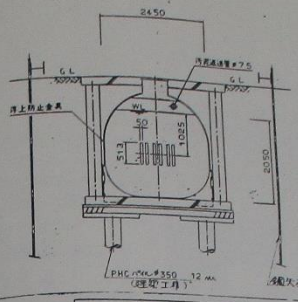


B－ 断面図 1：50

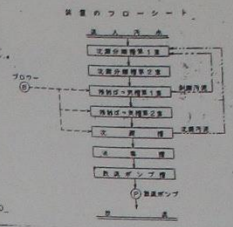

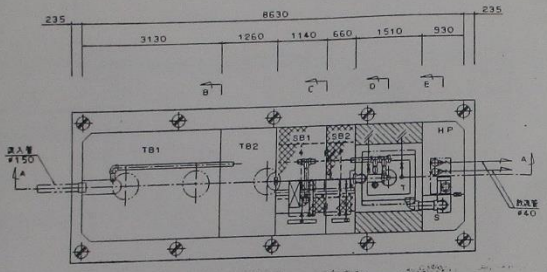


槽内部平面図 1：50

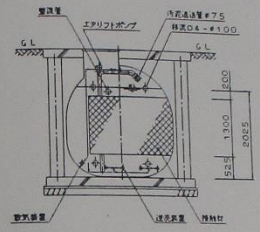


C－ 断面図 1：50




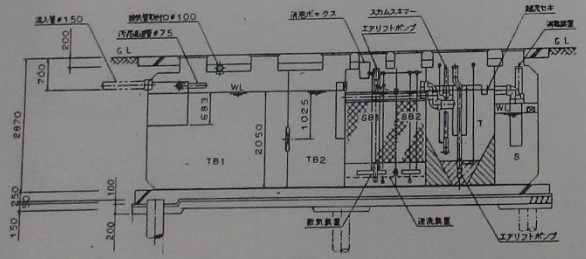

A－A 断面図 1：50

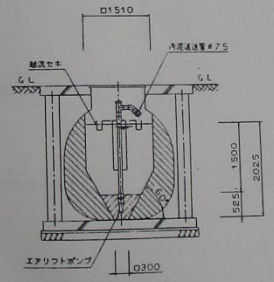


D－ 断面図 1：50

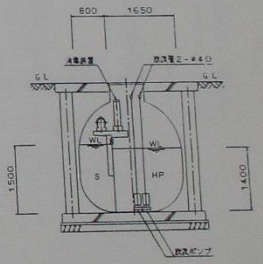


E－ 断面図 1：50

工事件名	鴻巣市あしたば作業所新築(機械設備)工事
図面名称	浄化槽平面図 断面図
承認	製図
縮尺	1/50
図面No.	5/8

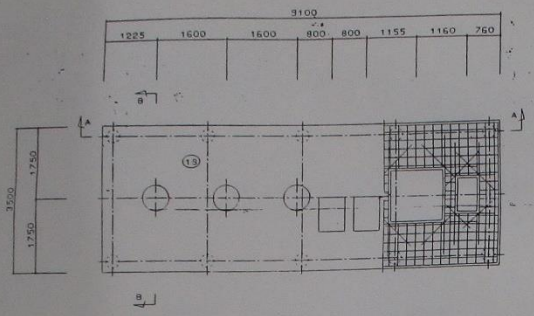

スラブ配筋図 1：50

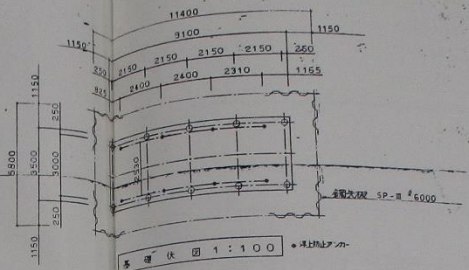


基礎伏図 1：100 ●：埋込アンカー


符号	部材	形状	配筋仕様
13	スラブ	板厚200	主筋：D13-@200ダブル 配筋：D13-@200ダブル 補強筋：2-D16
FS	基礎底盤	底厚200	主筋：D13-@200ダブル 配筋：D13-@200ダブル
C	壁	#300	主筋：6-D16 帯筋：D10-@100

一般事項
- 設計基準強度 σck = 210 kgf/cm²
- 鉄筋：SD30A
- 定着及び継手：40d


（注）手上げ止めバンドは吊金具をはずして取り付けて下さい。

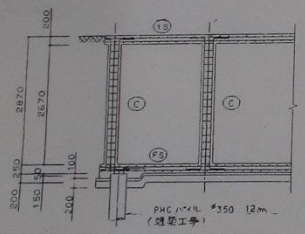

A－A断面配筋図 1：50

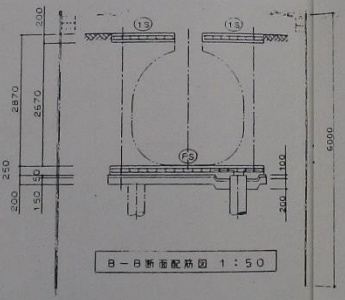


B－B断面配筋図 1：50

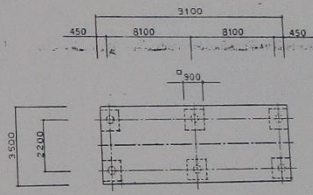


杭伏図 1：100

工事件名	鴻巣市あしたば作業所新築(機械設備)工事		
図面名称	浄化槽基礎伏図 断面図		
承認		製図	縮尺 1/50, 1/100
			図面No 6/6

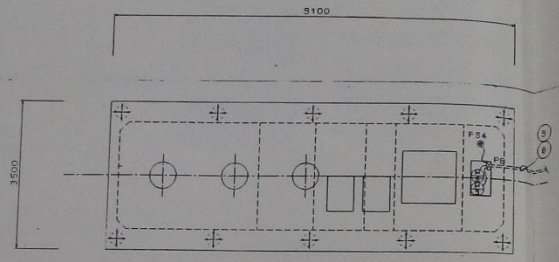

電　気　工　事　図

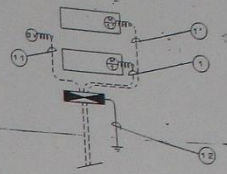



特記事項


1　配管は原則として打ち込み配管とする。
2　配管は金属製可とう電線管（ＣＤ）とする。
3　プルボックスは耐腐防水型（ＰＶＣ製）とする。
4　一次側及び外部警報用配線配管工事は別途工事とする。


番号	機器記号	機 器 名 称	出　力	電　線	電線管径
1	M1	散気用ブロワー１号	0.40 KW	CV2ˢᵠ　4CX1	22
1'	M1'	散気用ブロワー２号	0.40 KW	CV2ˢᵠ　4CX1	22
8	M8	散 気 ポ ン プ １ 号	0.25 KW	CV2ˢᵠ　4CX1	28
	M9	散 気 ポ ン プ ２ 号	0.25 KW	CV2ˢᵠ　4CX1	
9	FS4	フロートスイッチ（3段）	――	CVV2ˢᵠ　4CX1	22
11	SV	電　磁　弁	――	CVV2ˢᵠ　2CX1	16
12	制御盤接地線（第３種）		――	IV3.5ˢᵠ　X1	16


工事件名	鴻巣市あしたば作業所新築(機械設備)工事		
図面名称	浄化槽電気工事図		
承認		製図	縮尺 No Scale
[redacted]			図面No. 7/8

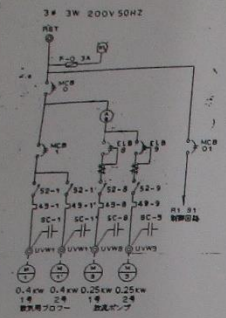


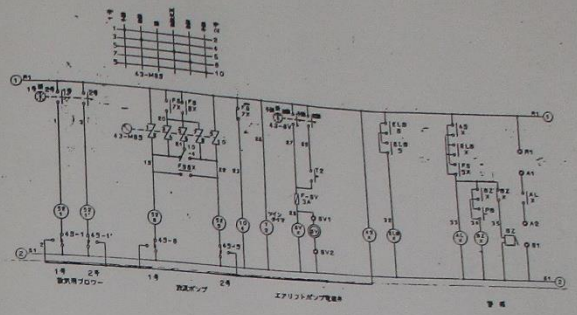

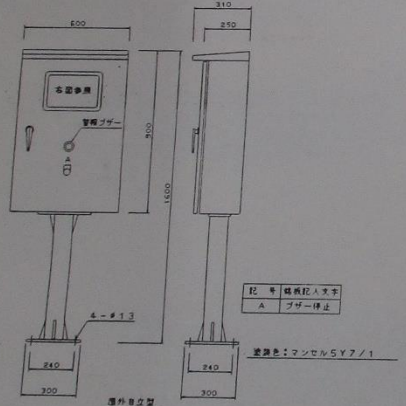

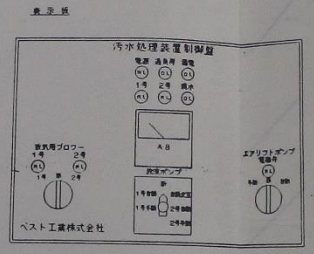

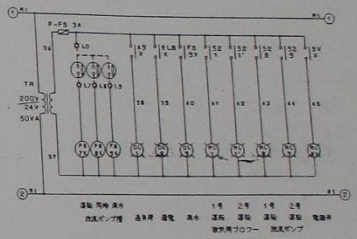

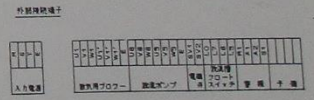

工事件名	鴻巣市あしたば作業所新築(機械設備)工事
図面名称	浄化槽制御盤 配管図
承認	製図
縮尺	No Scale
図番	8/6