


大芦地区

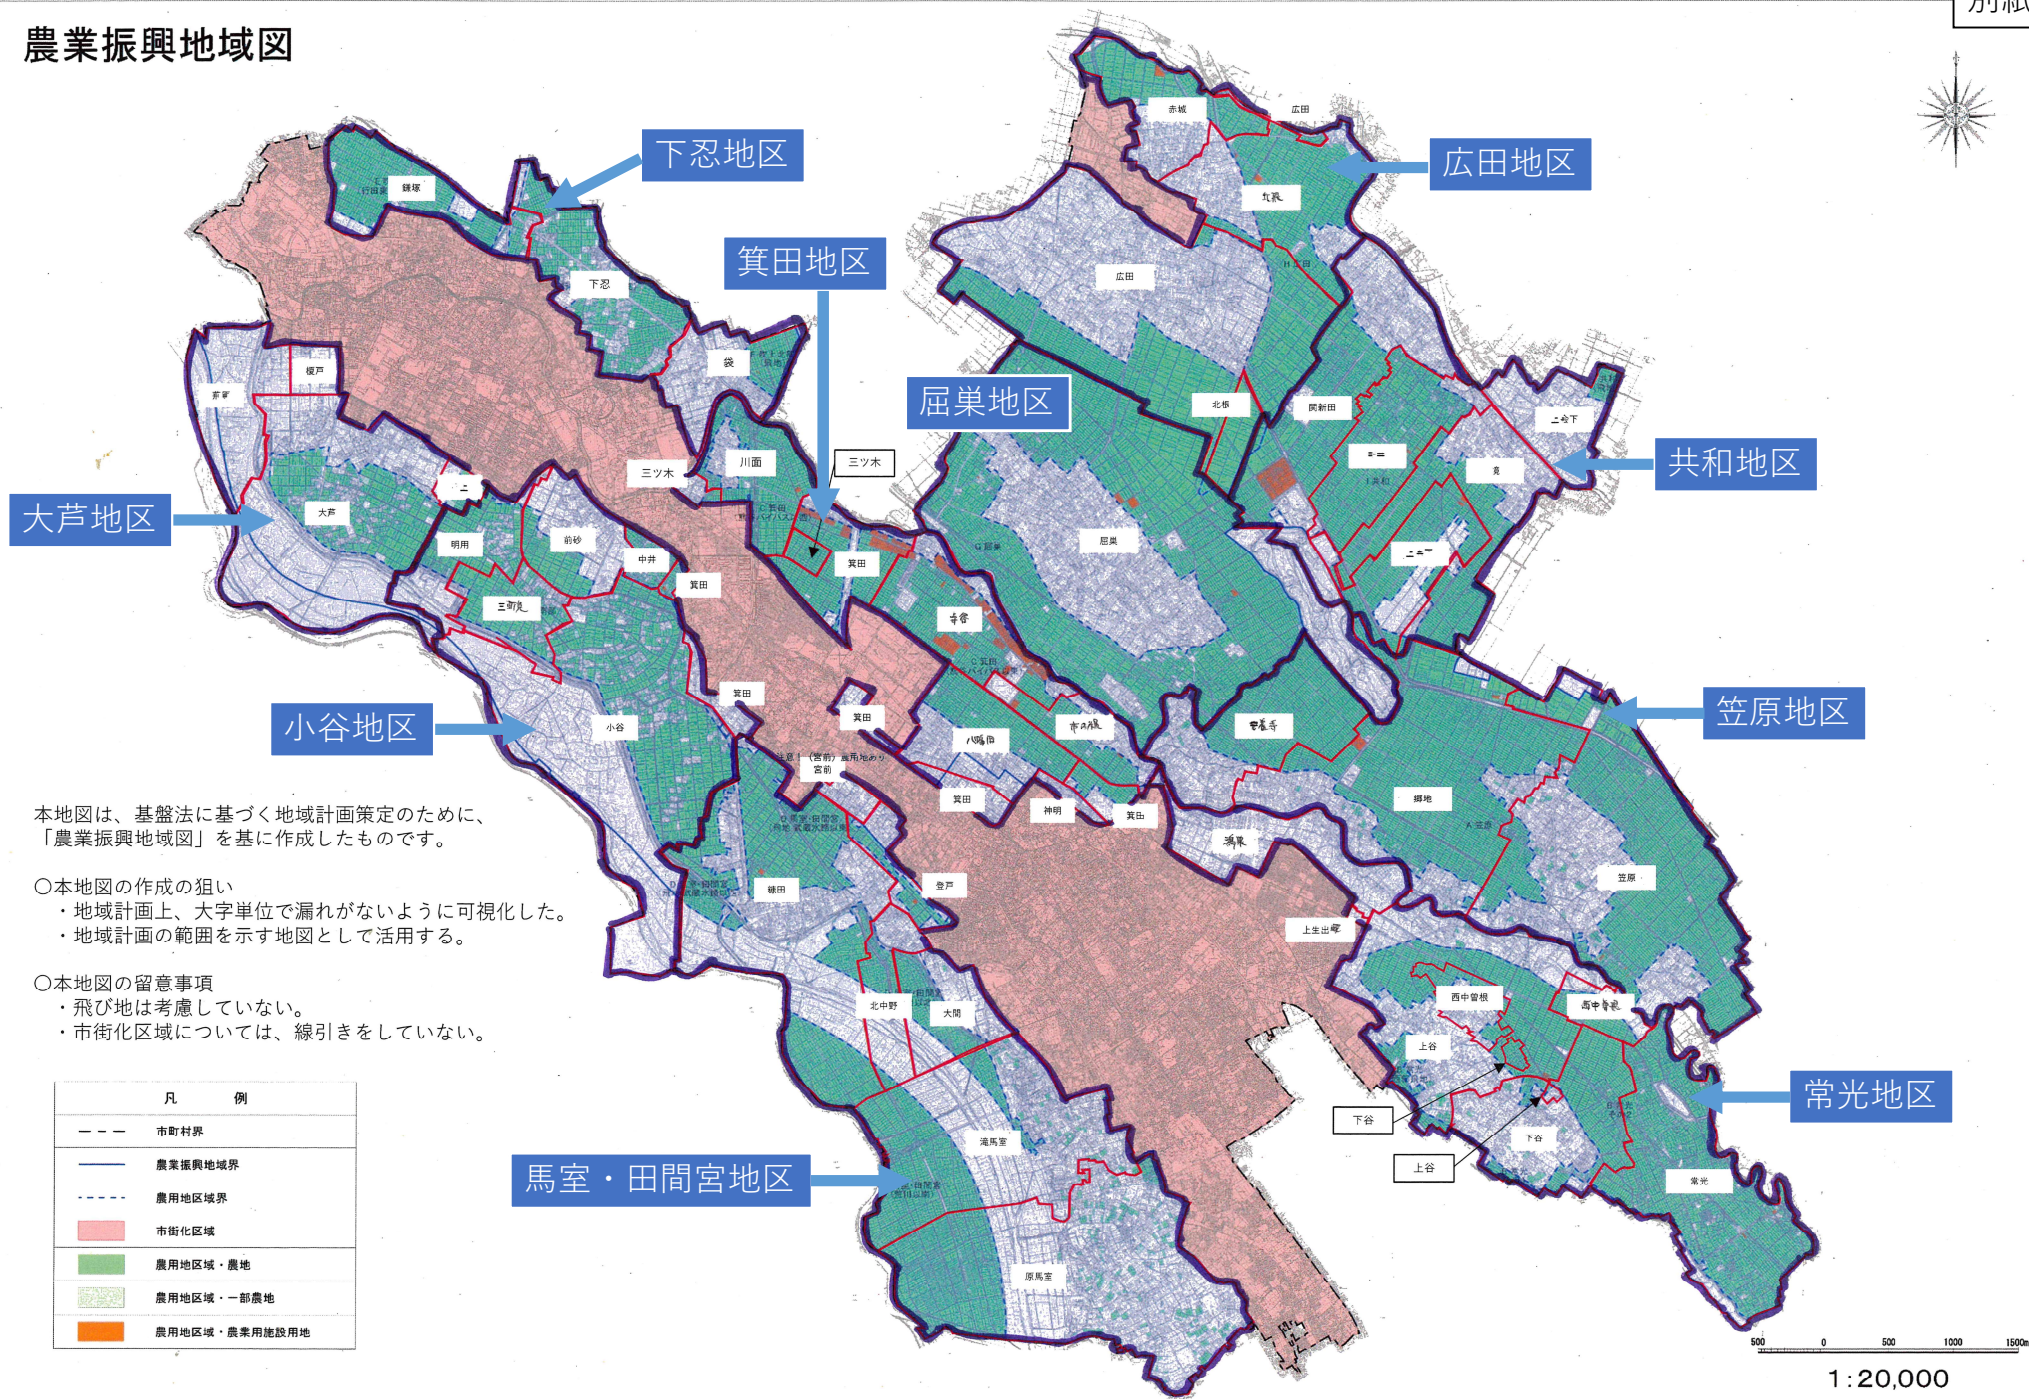

- ・飛び地は考慮していない。
- ・市街化区域については、線引きをしていない。

凡 例	
——	市町村界
	農業振興地域界
	農用地区域界
	市街化区域
	農用地区域・農地
	農用地区域・一部農地
	農用地区域・農用施設用地

1:20,000