


地番	497-1	地積測量図
土地の所在	鴻巣市吹上字下耕地	

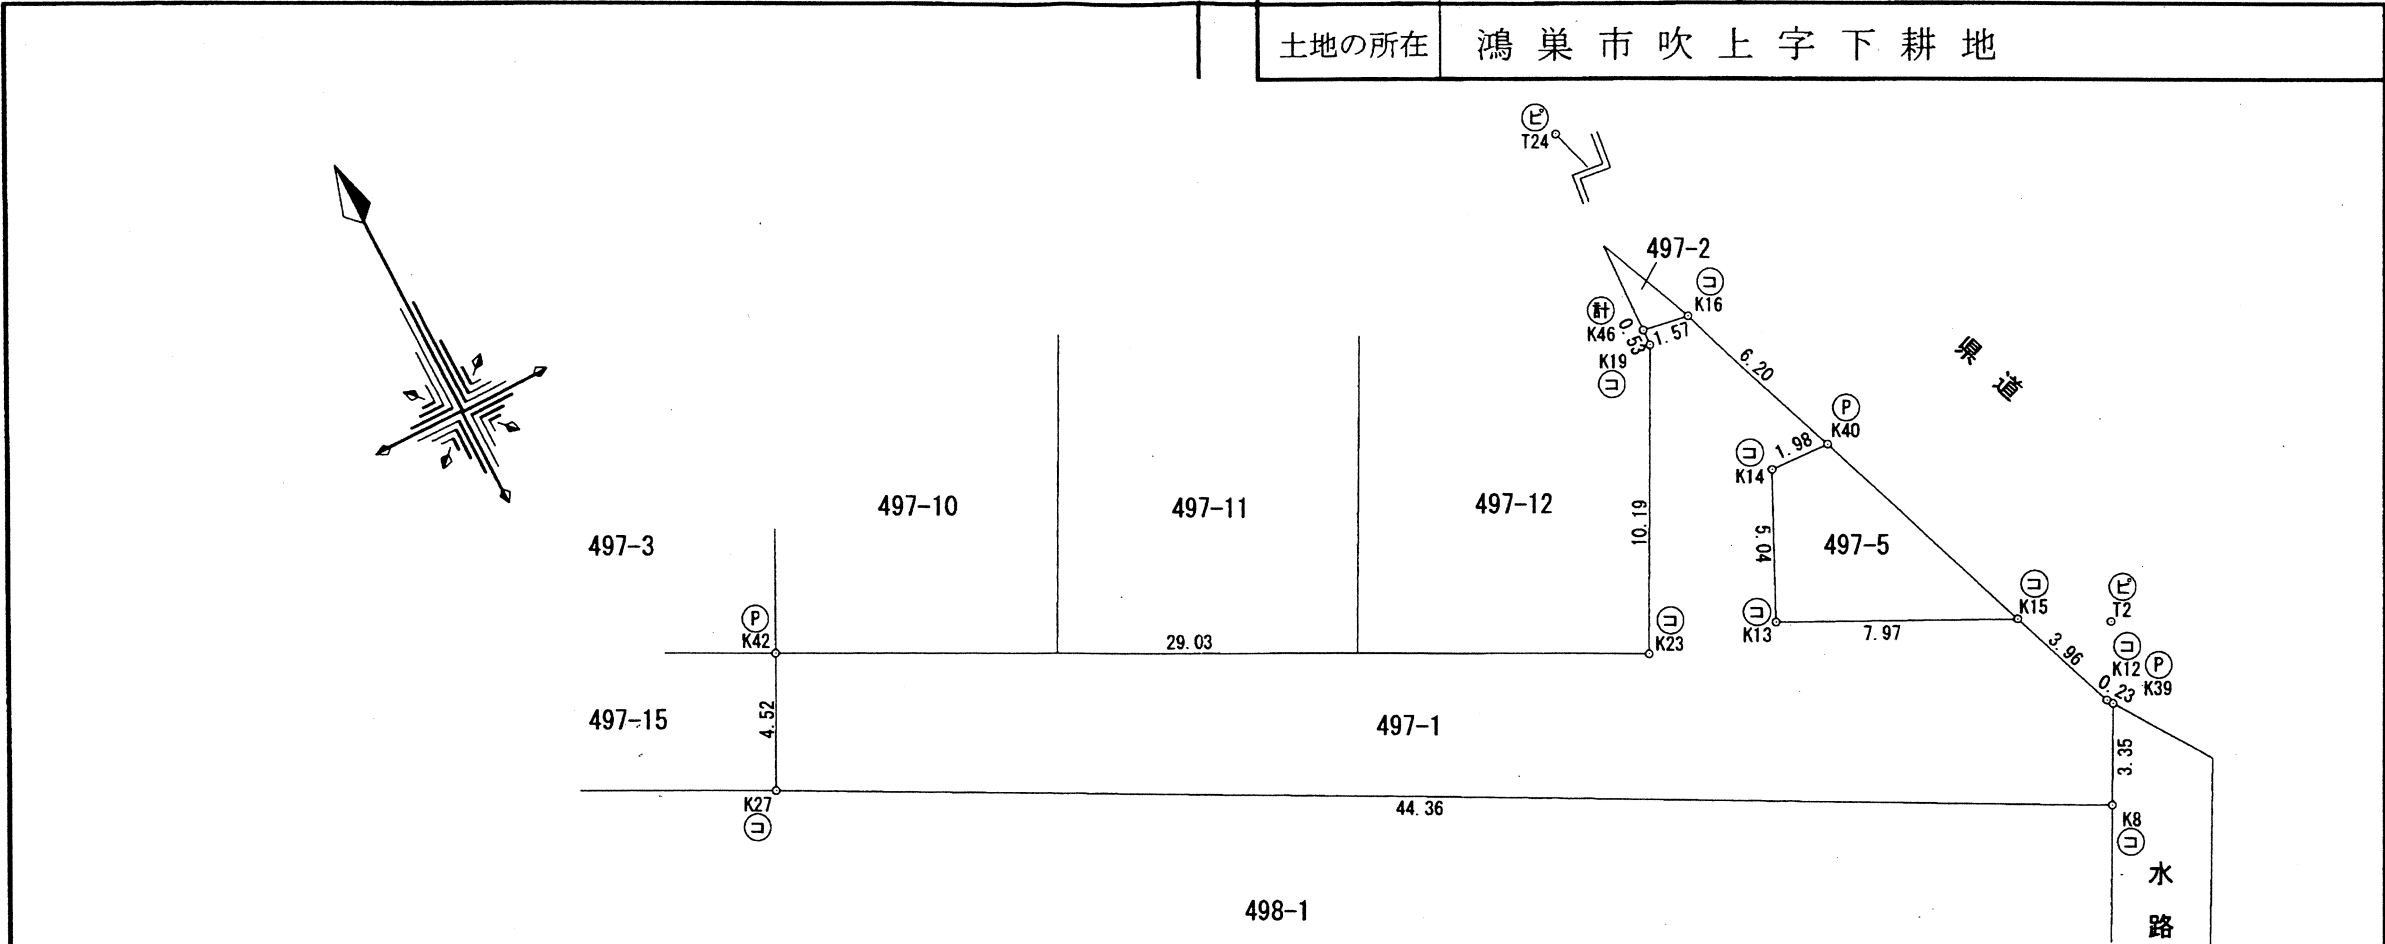

引照点			
測点	X	Y	種類
T2	10895.752	-33485.405	金属鈹 (器械点)
T24	10922.910	-33496.597	金属鈹 (器械点)

地番	497-1				
NO	Xn	Yn	Yn+1-Yn-1	Xn・(Yn+1-Yn-1)	
K16	10911.016	-33493.257	3.724	40632.623584	
K40	10905.200	-33491.082	0.188	2050.177600	
K14	10905.269	-33493.069	-4.174	-45518.592806	
K13	10900.720	-33495.256	4.973	54209.280560	
K15	10897.219	-33488.096	8.549	93160.325231	
K12	10893.505	-33486.707	1.520	16558.127600	
K39	10893.315	-33486.576	-1.417	-15435.827355	
K8	10890.338	-33488.124	-40.862	-445000.991356	
K27	10910.886	-33527.438	-37.247	-406397.770842	
K42	10914.910	-33525.371	27.920	304744.287200	
K23	10901.695	-33499.518	30.545	332992.273775	
K19	10910.742	-33494.826	4.712	51411.416304	
K46	10911.274	-33494.806	1.569	17119.788906	
合計				525.118401	
合計面積				262.5592005	
地積				262.55 m ²	

※この測量に使用した成果等は、再測量又はパラメーター変換されていない。

測量年月日		令和7年7月28日		※測地成果2000Ⅸ系	
測地系		任意座標			
座標系		任意座標			
記号	境界標の種類		記号	境界標の種類	
㊦	石杭		㊧	金属鈹	
㊩	コンクリート杭		㊪	金属杭	
㊬	プラスチック杭		㊭	金属プレート	
㊨			㊫	刻印	
㊰			㊱	計算点	

作成者		申請人	鴻巣市長 並木正年	縮尺	1/250
	令和7年8月27日作成				


地番	497-2	地積測量図
土地の所在	鴻巣市吹上字下耕地	

地番	497-2				
NO	Xn	Yn	Yn+1-Yn-1	Xn - (Yn+1-Yn-1)	
K41	10914.354	-33494.695	1.549	16906.334346	
K16	10911.016	-33493.257	-0.111	-1211.122776	
K46	10911.274	-33494.806	-1.438	-15690.412012	
合計				4.799558	
合計面積				2.3997790	
地積				2.39 m ²	

引照点			
測点	X	Y	種類
T2	10895.752	-33485.405	金属鋲 (器械点)
T24	10922.910	-33496.597	金属鋲 (器械点)

※この測量に使用した成果等は、再測量又はパラメーター変換されていない。

測量年月日	令和7年7月28日		※測地成果2000 IX系		
測地系	任意座標				
座標系	任意座標				
記号	境界標の種類	記号	境界標の種類	記号	境界標の種類
㊦	石杭	㊨	金属鋲	㊩	刻印
㊧	コンクリート杭	㊪	金属杭	㊫	計算点
㊬	プラスチック杭	㊭	金属プレート		

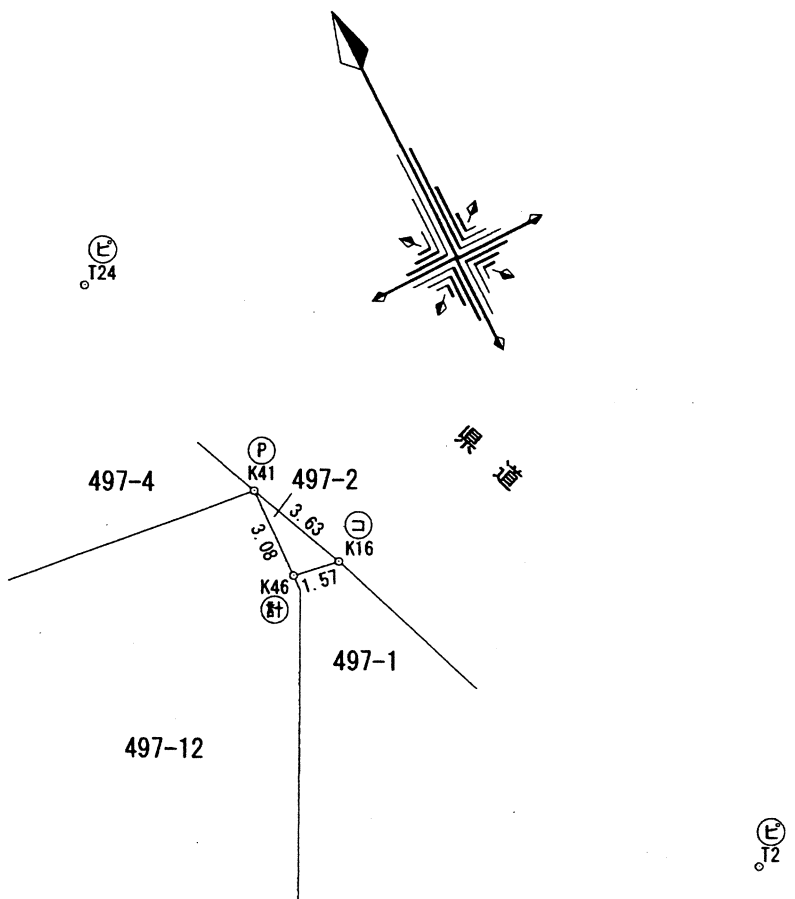

作成者	申請人	鴻巣市長 並木正年	縮尺	1/250
		令和7年8月27日作成)		