

|       |             |       |
|-------|-------------|-------|
| 地番    | 1816-1, -11 | 地積測量図 |
| 土地の所在 | 鴻巣市宮地二丁目    |       |

|       |                      |
|-------|----------------------|
| 測地系   | 任意座標・恒久的地物(測地成果2000) |
| 座標系   | IX系                  |
| 測量年月日 | 平成23年11月29日          |

求積表

|        |                |                |                                    |                                                       |  |
|--------|----------------|----------------|------------------------------------|-------------------------------------------------------|--|
| 地番     | ① 1816-1       |                |                                    |                                                       |  |
| NO     | X <sub>n</sub> | Y <sub>n</sub> | Y <sub>n+1</sub> -Y <sub>n-1</sub> | X <sub>n</sub> ・(Y <sub>n+1</sub> -Y <sub>n-1</sub> ) |  |
| R11    | 7352.133       | -29015.219     | -4.446                             | -32687.583318                                         |  |
| K370   | 7353.431       | -29021.811     | -7.776                             | -57180.279456                                         |  |
| K53    | 7346.919       | -29022.995     | 4.446                              | 32664.401874                                          |  |
| R48.02 | 7343.031       | -29017.365     | 7.776                              | 57099.409056                                          |  |
| 合計     |                |                |                                    | -104.051844                                           |  |
| 合計面積   |                |                |                                    | 52.0259220                                            |  |
| 地積     |                |                |                                    | 52.02 m <sup>2</sup>                                  |  |


|        |                |                |                                    |                                                       |  |
|--------|----------------|----------------|------------------------------------|-------------------------------------------------------|--|
| 地番     | ② 1816-11      |                |                                    |                                                       |  |
| NO     | X <sub>n</sub> | Y <sub>n</sub> | Y <sub>n+1</sub> -Y <sub>n-1</sub> | X <sub>n</sub> ・(Y <sub>n+1</sub> -Y <sub>n-1</sub> ) |  |
| Y042   | 7351.178       | -29010.373     | -2.652                             | -19495.324056                                         |  |
| R11    | 7352.133       | -29015.219     | -6.992                             | -51406.113936                                         |  |
| R48.02 | 7343.031       | -29017.365     | 2.634                              | 19341.543654                                          |  |
| K38-01 | 7339.730       | -29012.585     | 4.798                              | 35216.024540                                          |  |
| K265   | 7339.805       | -29012.567     | 2.212                              | 16235.648660                                          |  |
| 合計     |                |                |                                    | -108.221138                                           |  |
| 合計面積   |                |                |                                    | 54.1105690                                            |  |
| 地積     |                |                |                                    | 54.11 m <sup>2</sup>                                  |  |

|       |                            |
|-------|----------------------------|
| 総合計面積 | 106.1364910 m <sup>2</sup> |
|-------|----------------------------|

座標一覧表

|         |          |            |
|---------|----------|------------|
| 点名      | X座標      | Y座標        |
| H23TP16 | 7366.582 | -28996.761 |
| H22-03  | 7335.608 | -29012.630 |

(再測量又はパラメータ変換されていない)

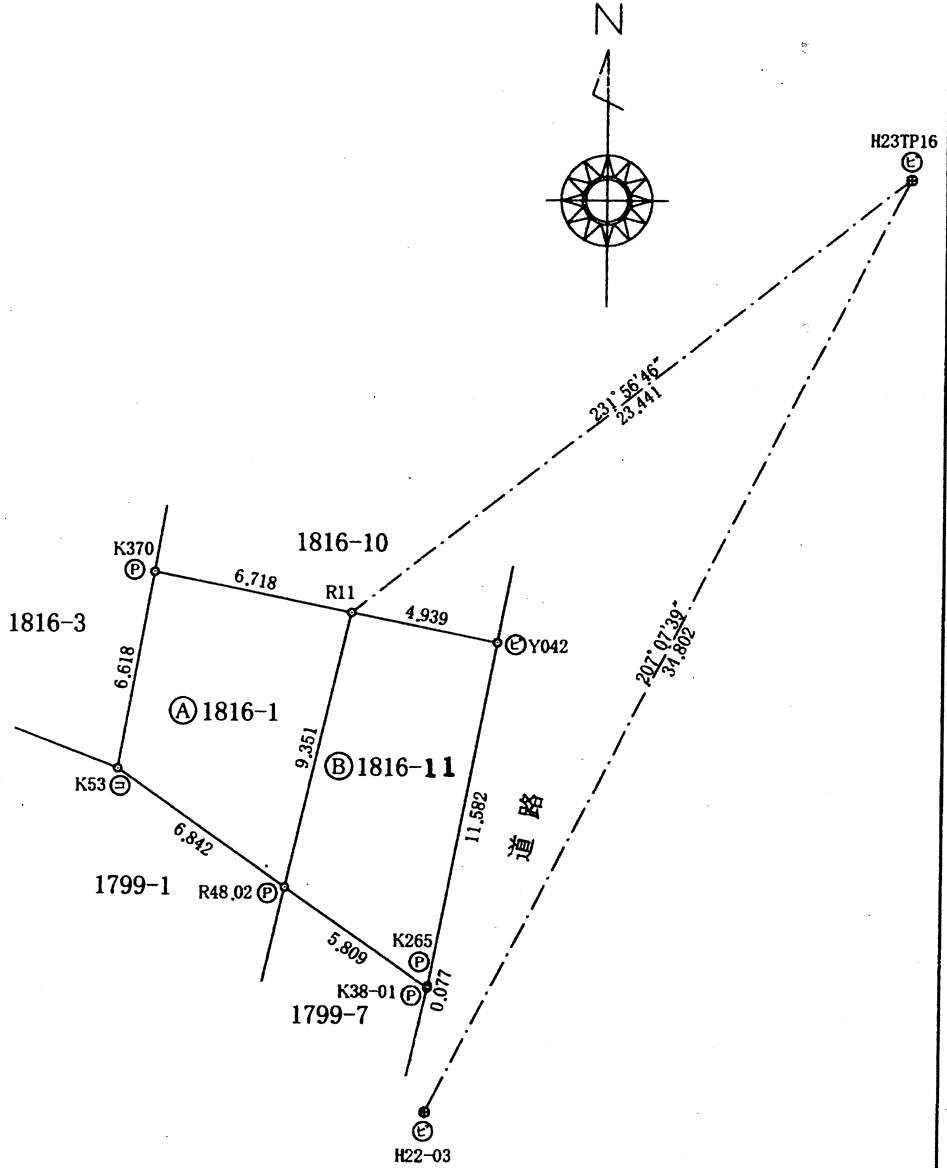

|     |         |
|-----|---------|
| 筆界点 | 境界標の種類  |
| ④   | 石杭      |
| ⊖   | コンクリート杭 |
| ㊦   | プラスチック杭 |
| Ⓢ   | 金属鉋     |
| Ⓟ   | 金属標     |
| ⊕   | 刻印      |

作成者

平成25年 6月11日作成

嘱託者

縮尺

1 / 250

地番1816-10,-12地積測量図

土地の所在鴻巣市宮地二丁目

|       |                      |
|-------|----------------------|
| 測地系   | 任意座標・恒久的地物(測地成果2000) |
| 座標系   | IX系                  |
| 測量年月日 | 平成23年11月29日          |

求積表

|        |                |                |                                    |                                                       |
|--------|----------------|----------------|------------------------------------|-------------------------------------------------------|
| 地番     | ① 1816-10      |                |                                    |                                                       |
| NO     | X <sub>n</sub> | Y <sub>n</sub> | Y <sub>n+1</sub> -Y <sub>n-1</sub> | X <sub>n</sub> ・(Y <sub>n+1</sub> -Y <sub>n-1</sub> ) |
| R10    | 7360.632       | -29013.215     | -5.178                             | -38113.352496                                         |
| M354   | 7361.790       | -29020.298     | -8.596                             | -63281.946840                                         |
| K370   | 7353.431       | -29021.811     | 5.079                              | 37348.076049                                          |
| R11    | 7352.133       | -29015.219     | 6.691                              | 49193.121903                                          |
| R48.01 | 7352.554       | -29015.120     | 2.004                              | 14734.518216                                          |
| 合計     |                |                |                                    | -119.583168                                           |
| 合計面積   |                |                |                                    | 59.7915840                                            |
| 地積     |                |                |                                    | 59.79㎡                                                |

|        |                |                |                                    |                                                       |
|--------|----------------|----------------|------------------------------------|-------------------------------------------------------|
| 地番     | ② 1816-12      |                |                                    |                                                       |
| NO     | X <sub>n</sub> | Y <sub>n</sub> | Y <sub>n+1</sub> -Y <sub>n-1</sub> | X <sub>n</sub> ・(Y <sub>n+1</sub> -Y <sub>n-1</sub> ) |
| K266   | 7359.894       | -29008.695     | -2.842                             | -20916.818748                                         |
| R10    | 7360.632       | -29013.215     | -6.425                             | -47292.060600                                         |
| R48.01 | 7352.554       | -29015.120     | -2.004                             | -14734.518216                                         |
| R11    | 7352.133       | -29015.219     | 4.747                              | 34900.575351                                          |
| Y042   | 7351.178       | -29010.373     | 6.524                              | 47959.085272                                          |
| 合計     |                |                |                                    | -83.736941                                            |
| 合計面積   |                |                |                                    | 41.8684705                                            |
| 地積     |                |                |                                    | 41.86㎡                                                |


|       |              |
|-------|--------------|
| 総合計面積 | 101.6600545㎡ |
|-------|--------------|

座標一覧表

|         |          |            |
|---------|----------|------------|
| 点名      | X座標      | Y座標        |
| H23TP16 | 7366.582 | -28996.761 |
| H22-03  | 7335.608 | -29012.630 |

(再測量又はパラメータ変換されていない)

|        |         |        |              |
|--------|---------|--------|--------------|
| 点名     | 一点名     | 距離     | 方向角          |
| H22-03 | H23TP16 | 34.802 | 27° 07' 39"  |
| H22-03 | R11     | 16.727 | 351° 05' 45" |
| H22-03 | R48.01  | 17.128 | 351° 38' 27" |

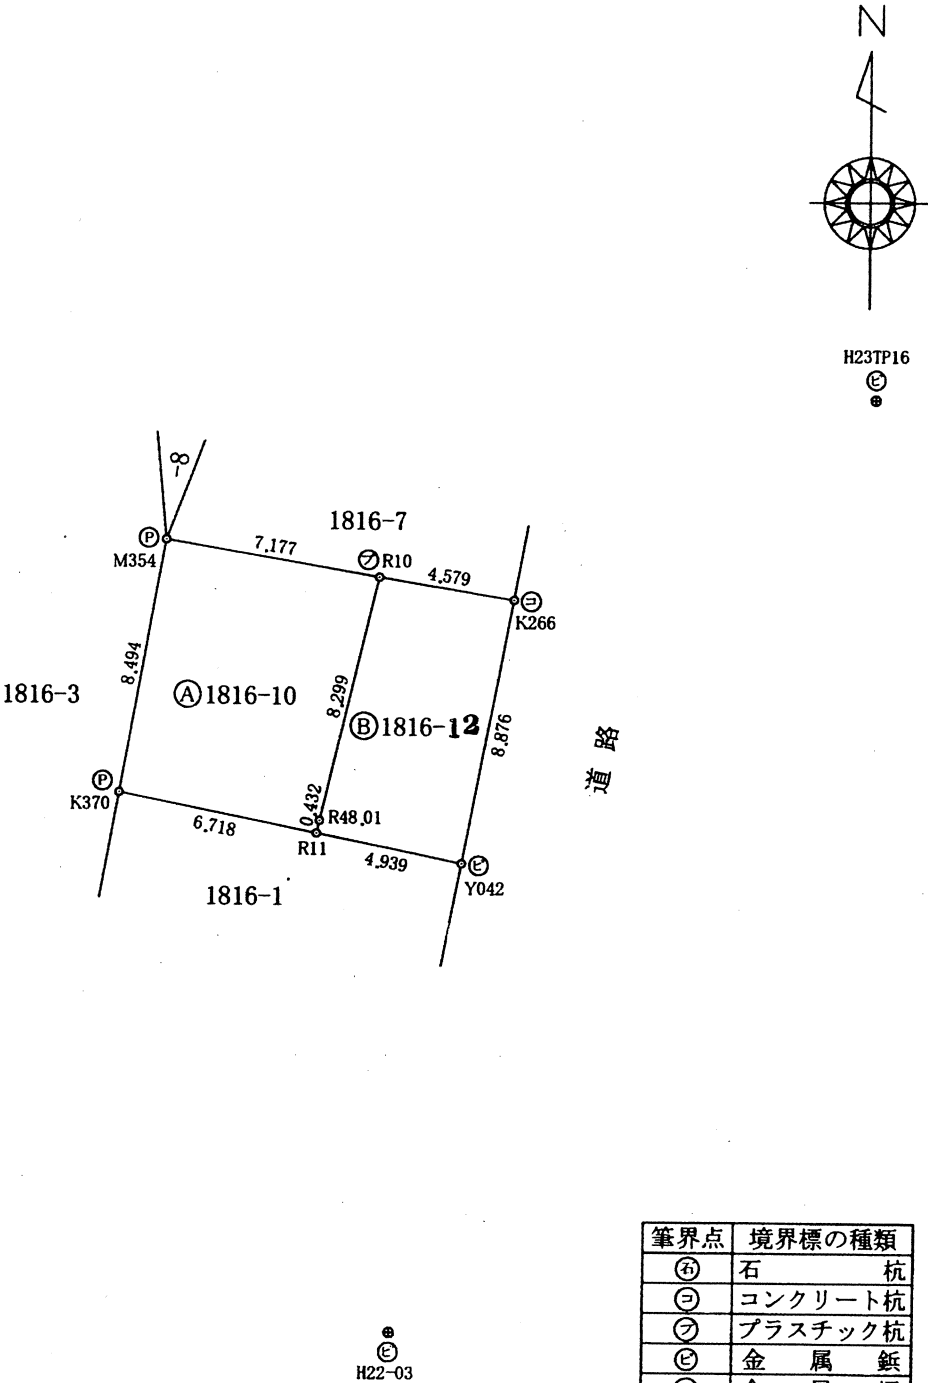

|     |         |
|-----|---------|
| 筆界点 | 境界標の種類  |
| ④   | 石杭      |
| ⊖   | コンクリート杭 |
| ㉿   | プラスチック杭 |
| Ⓢ   | 金属鉋     |
| Ⓟ   | 金属標     |
| Ⓢ   | 刻印      |

作成者

嘱託者

縮尺1/250

平成25年 6月11日作成