

(仮称)吹上町保健センター新築 機械設備工事

図番	図面名称	縮尺
P-1	特記仕様書、凡例	NO. SCALE
P-2	案内図、配置図、排水・配管リスト	1:200
P-3	機器表	NO. SCALE
P-4	器具表	NO. SCALE
P-5	系統図	NO. SCALE
P-6	1 階 給排水衛生 平面 設備図	1:100
P-7	2 階 給排水衛生 平面 設備図	1:100
P-8	R 階 平面 設備図	1:100
P-9	1,2 階 給排水衛生 詳細 設備図	1:50
P-10	1 階 空調・換気 平面 設備図	1:100
P-11	2 階 空調・換気 平面 設備図	1:100
P-12	R 階 詳細 設備図	1:50

特記仕様書

20	工事名称	(仮称)吹上可保健康センター新築 機械設備工事
21	工事場所	吹上田 大字吹上町 438番地
22	建築規模	鉄筋コンクリート造 2 階建 建築面積 599.55 m ²
30	工事項目	この工事の項目は次の通りとする。 A. 給排水衛生 設備工事 1. 衛生器具設置工事 2. 給水設備工事 3. (屋外) 排水設備工事 4. (屋外) 排水設備工事 5. 排水設備工事 6. 排水設備工事 B. 空調換気設備工事 1. 空調機設置設備工事 2. 配管設備工事 3. ダクト設備工事 4. 換気設備工事
40	一般仕様	この工事は設計図書、関係する法令、規程等、並に仕様書の指示に従い施工する。
41	仕組仕様書	この工事に使用する仕組仕様書は「建築基準法施行規則」第 57 号規程とする。
42	設置の順序	1. 基礎工事 2. 基礎設置工事 3. 特記仕様書 4. 設計図書 5. 仕組仕様書
43	手続	この工事に関係する諸官公署等への手続は、全て関係官公署が代行する。
44	関係する関係	施工図、設計図、竣工図、その他関係する図書については、それぞれ提出し提出済であることを確認すること。
45	検査、報告	・工事終了時には関係する官公署等への検査(各種の検査を含む)を文書にて報告すること。 ・工事中においては、工事種別、その他関係する官公署等への関係については関係官公署が代行すること。 ・その他関係する官公署等への関係については関係官公署が代行すること。
46	材料	
50	施工	
60	別添工事	・水道メーター分箱金 (30号) ￥210,000- (敷地内引込工事(別途)) ・ガス分箱金 ￥500,000- (敷地内引込工事(別途))

記号	品名	仕様	備考
PP	給水引込管	ポリエチレン管	
	(屋外) 給水配管	断面塩ビライニング鋼管 (PC)	
	(屋内) 給水配管	塩ビライニング鋼管 (水通)	
	(屋外) 排水配管	硬質塩化ビニール管 (VP)	
	(屋内) 排水配管	()	
	通気管	()	
	給気管	炭素鋼管 (H)	
G	ガス管	東京ガス指定品	
CH(R)	冷暖水配管 (通)	配管用炭素鋼管 (水通)	
C(R)	冷熱水配管 ()		
O	プレ管		
E	配管管		

80 寸 仕様 設計図書に記入されていない仕様は、次の通り。

品名	指定製造業者
メーカーリスト	(指定製造業者を 選択してください)
鋼管	日本鋼管、住友金属
同上継手	日立金属、日本鋼管継手
塩化ビニール管	久保田鉄工、三菱樹脂、積水化学
弁類	三吉バルブ、北バルブ、大和バルブ
鉛管	日本鋼管、片沢鉄工
銅管	伊藤鉄工、長谷川鉄工、久保田鉄工
ヒューム管	JIS規格品メーカー
鉄製製品	伊藤鉄工、長谷川鉄工
陶器・水栓	京陶、伊藤製陶
ポンプ類	日立、エバラ、三菱、川本
換気扇	松下、三菱
湯沸器	パロマ、リンナイ、ガスター
製缶類	島倉鉄工、東洋、前田鉄工
受水槽	積水、フナエ、三菱樹脂、東陶
配管木地	
冷暖房機器	ダイキン、三菱電機、松下、日立
給湯ボイラー	日本無線工業、日産、タコマ
温水式冷温水機	東洋電機、三洋電機、川崎冷熱

※ 仕様書には、上記の通りです。

機 器 表

記号	名 称	仕 様	電 気			台数	記号	名 称	仕 様	電 気			台数
			φ	V	KW					φ	V	W	
T 1	受 水 槽	FRP製、1.5m ² 構造 (22.0) φ1500mm、2.0×2.0×1.5m、重量60kg	—	—	—	1	F 1	換 気 扇	標準型 (電気シャワー式) 250φ、フルスピード・カバー付	1	100	20	6
P 1	圧力ポンプユニット	垂直型 (自動吐出型、吐出量) 50φ、2.2×2.2×2.0m、重量2.5kg	3	200	2.2	1	F 2	天井換気扇	クワ型 (フルスピード型) 150φ、430mm×50mm、吐出量2.7L	1	120	15	15
P 2	排水ポンプ	水中自動型 50φ、100mm×6mm	3	200	0.4	1	F 3	天井換気扇	クワ型 (フルスピード型) 100φ、120mm×30mm、吐出量2.7L	1	120	2	2
CC 1	セントラルクーラー	屋外設置 (電気駆動型) 2.2kW、30φ	1	100	0.95	1							
CHU	ガス吸収式 冷蔵庫	二重扉型 (屋外仕様)、高圧操作型 冷却能力 82,000kcal/h、冷媒7°C (20/12°C) 加熱能力 21,000kcal/h、温水55°C 330mm、重量2.5kg	3	200	1.6	1	HE 1	全熱交換器	壁付型 (カーテン型) (両方取付型) 100mm、吐出量2.7L	1	100	40	1
PC 1	空冷冷却塔	天井直付型 冷却能力 4,000kcal/h、吐出量2.7L 重量3,500kg	1	200	1.5	2	HE 2	天井直付型 (フルスピード型) 110mm、吐出量2.7L		1	40	6	6
CWP	冷温水ポンプ	高圧ポンプ (屋外仕様) 65φ、230mm×20mm	3	200	3.7	1							
CT	冷 却 器	二重扉吸収式用 (両方取付型) 400mm (20/12°C)	3	200	1.1	1							
CF	冷却水ポンプ	高圧ポンプ (屋外仕様) 65φ、400mm×15mm	3	200	3.7	1							
EXT	膨張タンク	鋼板製 500×500×600mm、重量1500kg				1							
P 3	排水ポンプ	水中自動型 (カーテン付) 50φ、100mm×6mm	3	200	0.4	1							

材料表

品 名	仕 様	材 料										2		F										外 部	備 註		
		男子便所	女子便所	車イス用便所	給食室	産科便所室	内科便所室	健診室	調剤室	検査室	採血室	相談室	男子便所	女子便所	洗濯室	米倉用通室	バスター										
和風大鏡	C375VF TVISONC TS116R 七時厚品一式	1	2									1	2														6
洋風大鏡	C21 TS116R TVXDR		1																								1
身障用鏡	C48A TS116R TVISONB			1									2														1
小 鏡	U507 T60P	2																									4
防 腐 板	SK22A			1																							1
遮 光 板	PN20																										1
鏡 面 板	L507 水栓 1/4	1	2									1	2														6
	L507											1	2														1
仏 教 鏡	TS116AS3	1	2																								6
洗面化粧台	LD157ACH-L LMT55HR			1																							1
排水用器具	16号 内外設置型																										2
	貯留型 20号 物入れ型																										1
	16号 (UV/20号内設置型)																										1
組合水栓	T6K3					1	1																				4
	T1236S13																										3
熱 水 栓	T27-13 (60x5)																										3
ホース水栓	T200S13																										1

材料番号

1182

設計年月日

工事名称

(仮称)吹上可保健康センター新築 機械設備工事

棟名


棟数

棟高


図面名称

単位

P-4

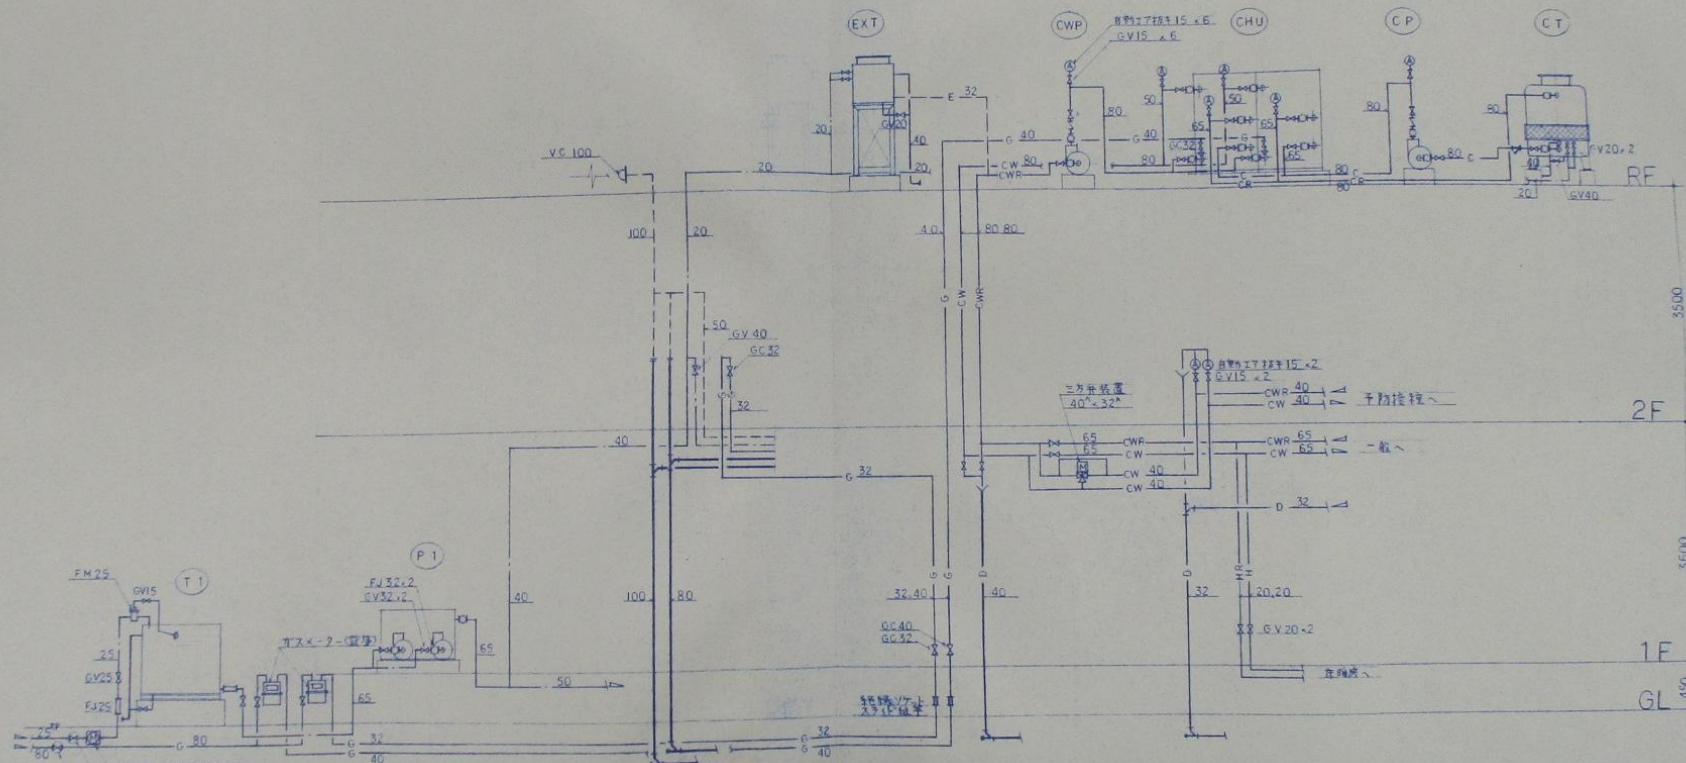


系統図

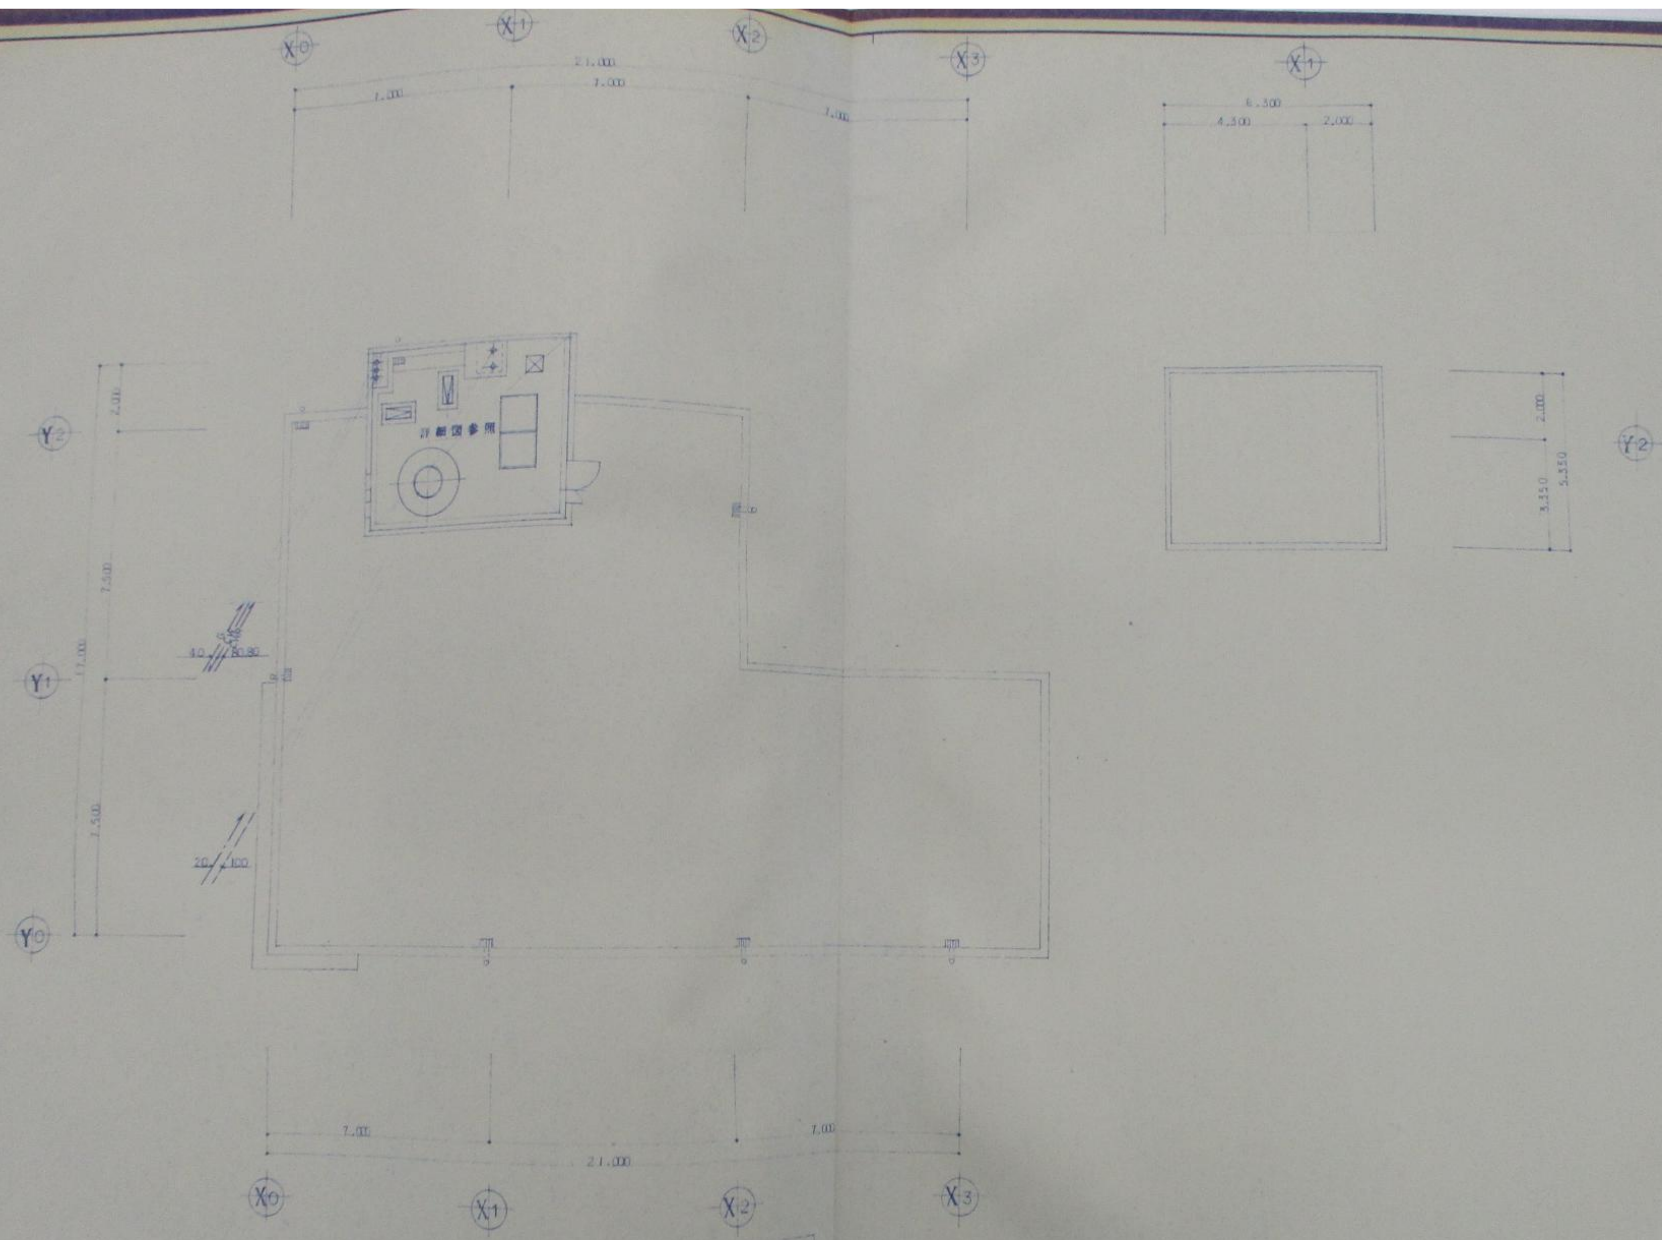


R 階 平面図 1:100

整理番号	目次					設計年月日	工事名称 (仮称)吹上町保健センター新築 機械設備工事 図面名称 R 階 平面図	縮尺 1:100 P-8
------	--	--	--	--	--	-------	---	--------------------

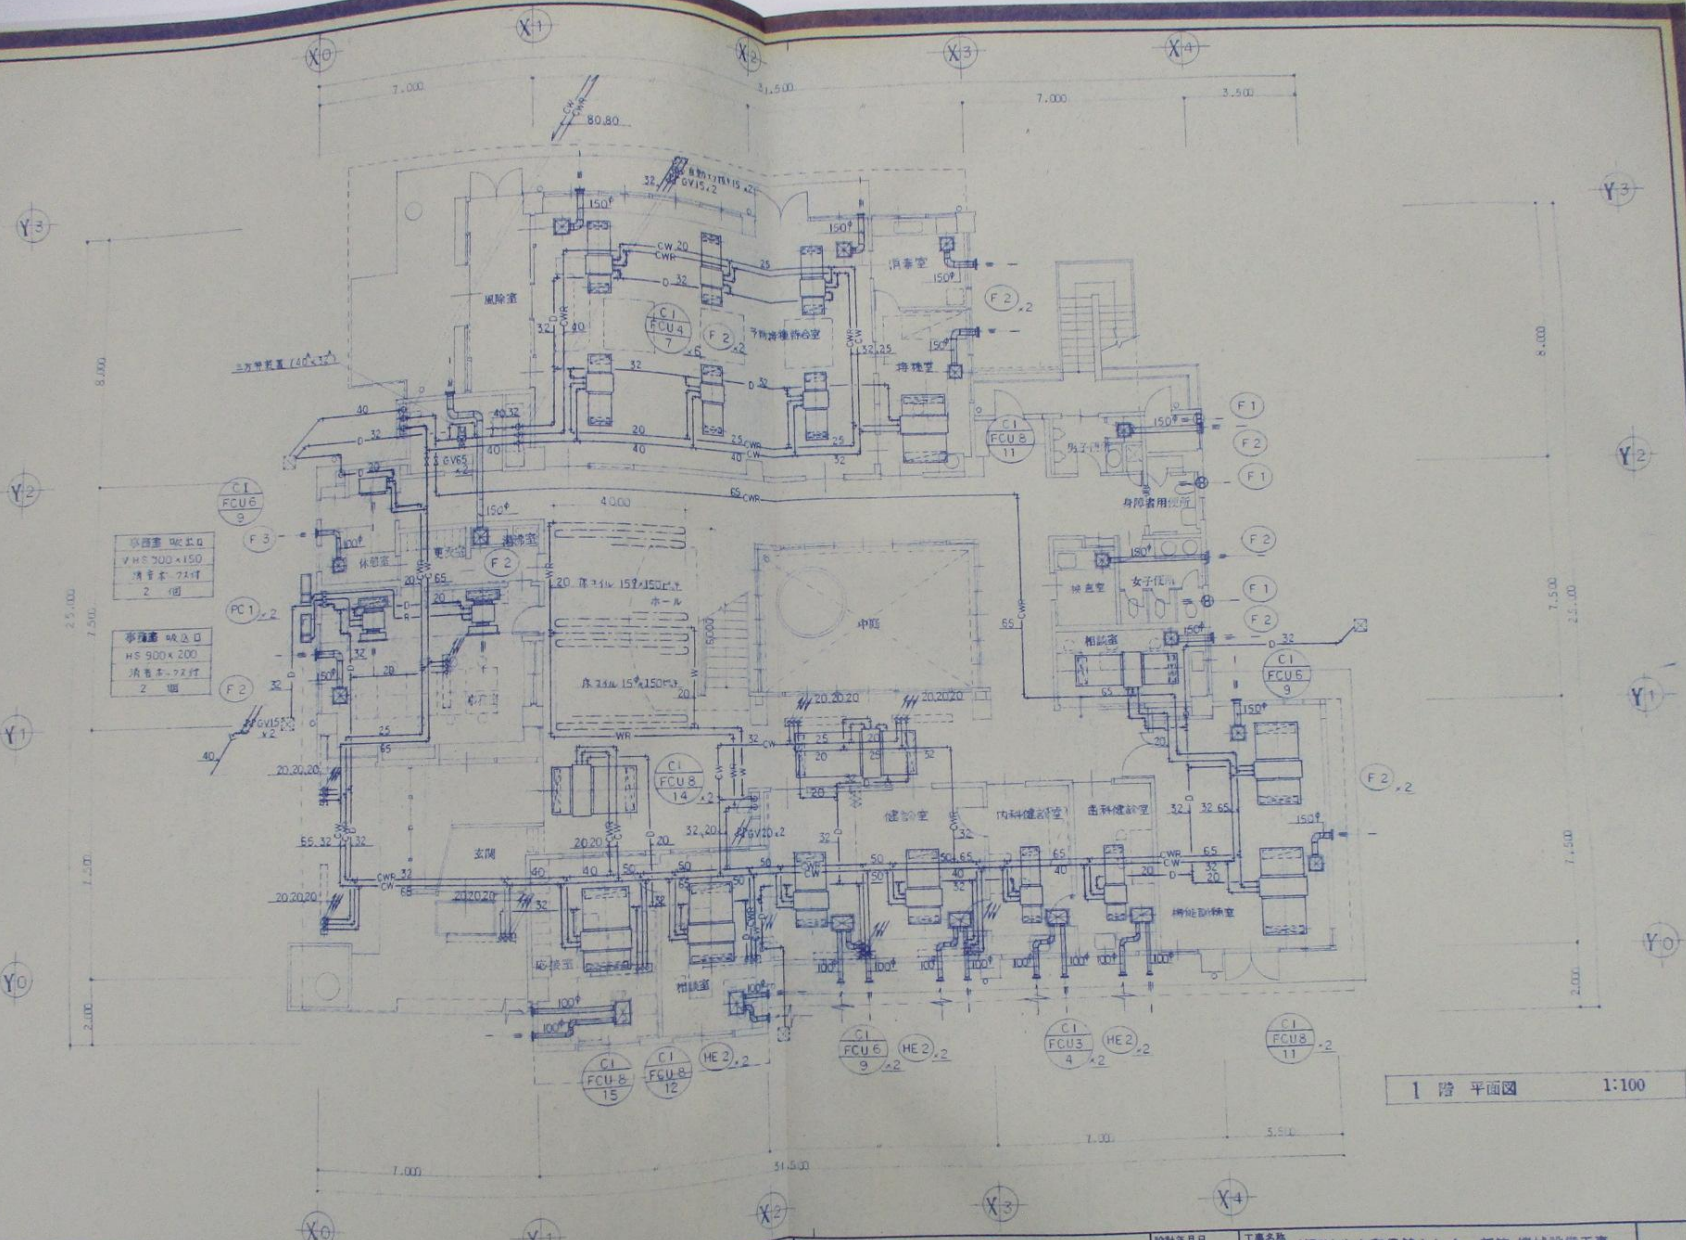

1 階 平面図 1:100

整理番号			設計年月日	工事名称 (仮称)吹上可保健センター新築 機械設備工事 図面名称 1 階 平面図	縮尺 1:100	P-10
------	---	--	-------	---	---	------

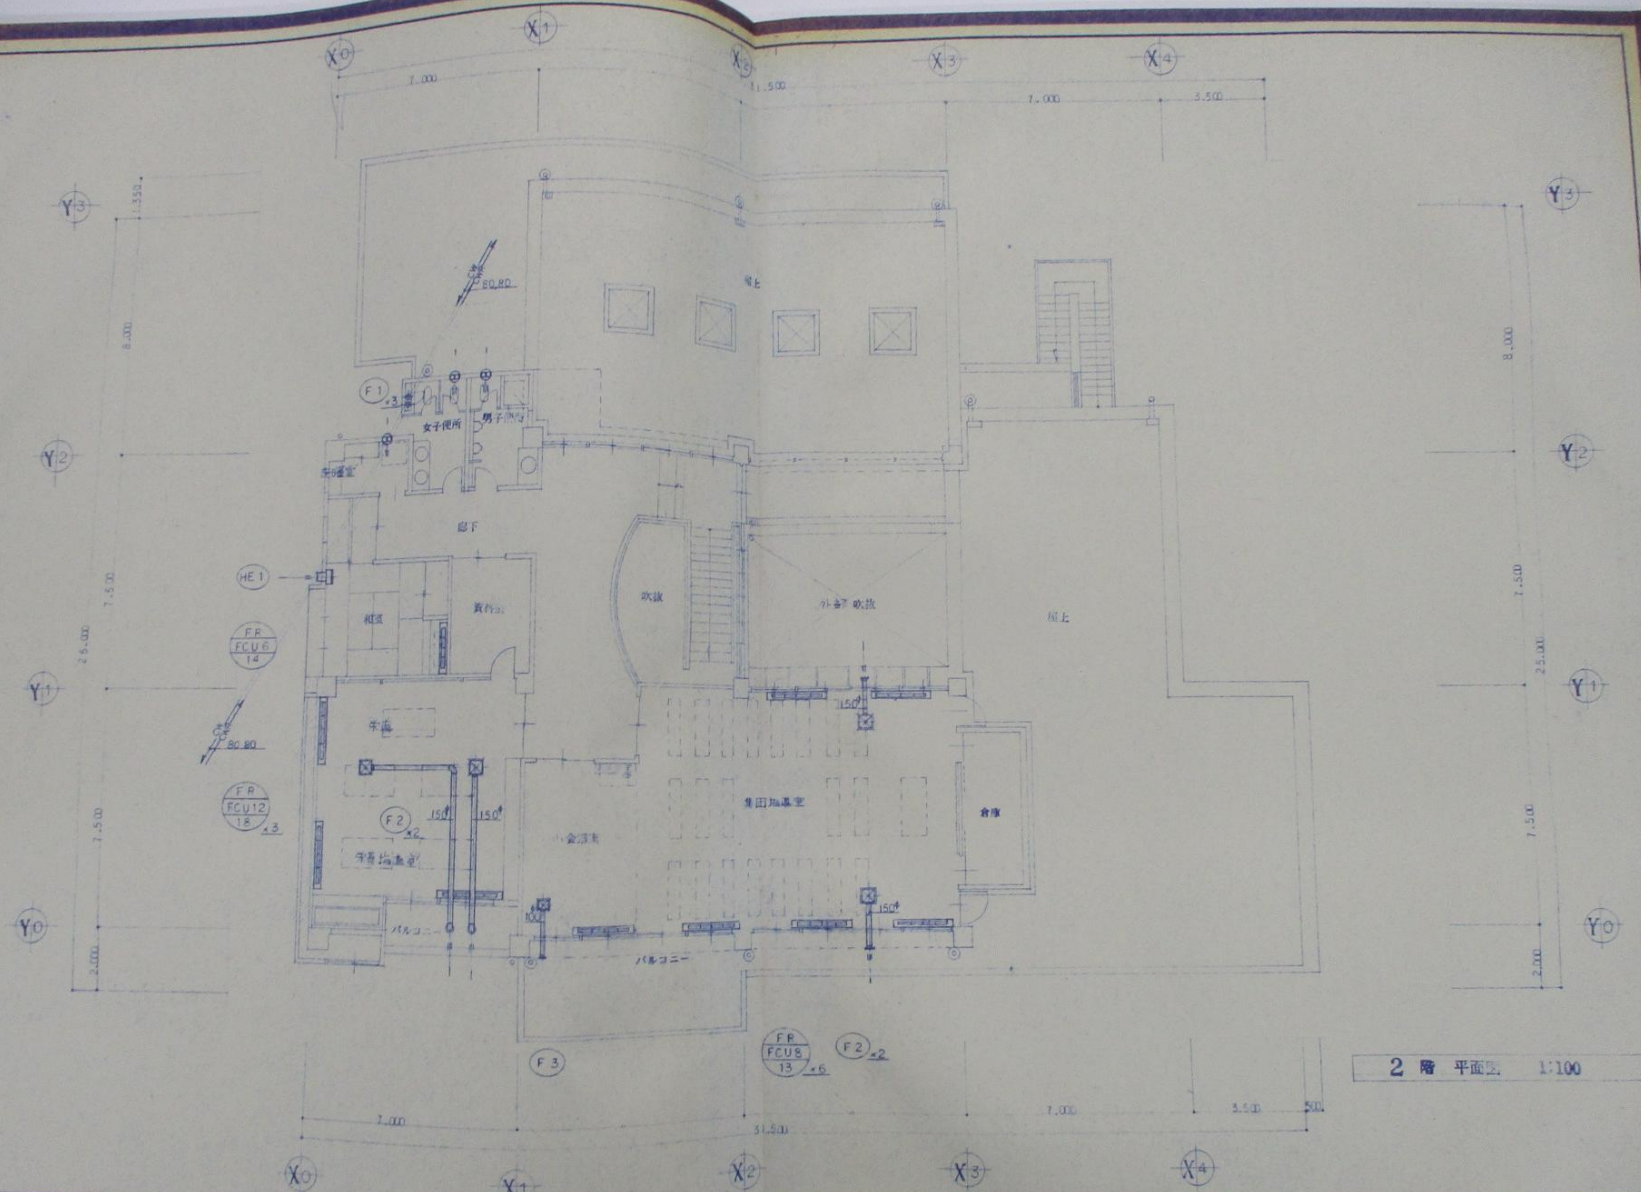

2 階 平面図 1:100

図面番号 	図記 		設計年月日 	工事名称 (仮称)吹上町保健センター新築機械設備工事 図面名称 2 階 平面図 (空調 校気)	縮尺 1:100 P-11
----------	--------	--	-----------	--	---------------------

