

地番	22-2, -6	地積測量図
土地の所在	鴻巣市宮地一丁目	



NO	Xn	Yn	Yn+1-Yn-1	Xn · (Yn+1-Yn-1)
K7-1	7253.747	-28881.402	28.202	204570.172894
P4	7238.901	-28866.926	14.189	102712.766289
P3	7235.869	-28867.213	-16.036	-116034.395284
P2	7225.108	-28882.962	-24.257	-175259.444756
K10	7235.287	-28891.470	-13.543	-97987.491841
K11	7241.346	-28896.505	-3.658	-26488.843668
K12	7242.467	-28895.128	15.103	109382.979101
合計				895.742735
合計面積				447.8713675
地積				447.87 m ²

NO	Xn	Yn	Yn+1-Yn-1	Xn · (Yn+1-Yn-1)
P4	7238.901	-28866.926	0.346	2504.659746
A0270009	7238.841	-28866.867	-0.236	-1708.366476
A0269003	7235.855	-28867.162	-16.047	-116113.765185
K1-1	7225.051	-28882.914	-15.800	-114155.805800
P2	7225.108	-28882.962	15.701	113441.420708
P3	7235.869	-28867.213	16.036	116034.395284
合計				2.538277
合計面積				1.2691385
地積				1.26 m ²

測点	X	Y	種類
H14-4068	7232.683	-28861.937	鴻巣市4級基準点
H14-4143	7259.944	-28882.645	鴻巣市4級基準点
T2	7221.004	-28879.078	金属板(器械点)

※この測量に使用した成果等は、管理者の再測量又はパラメーター変換による。

測量年月日	令和8年2月16日	※測地成果2011 IX系			
測地系	世界測地系				
座標系	IX系				
記号	境界標の種類	記号	境界標の種類	記号	境界標の種類
ⓐ	石杭	ⓑ	金属板	ⓒ	刻印
ⓓ	コンクリート杭	ⓔ	金属杭	ⓕ	計算点
ⓖ	プラスチック杭	ⓗ	金属プレート		

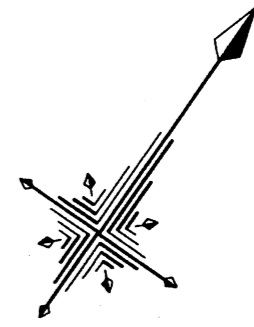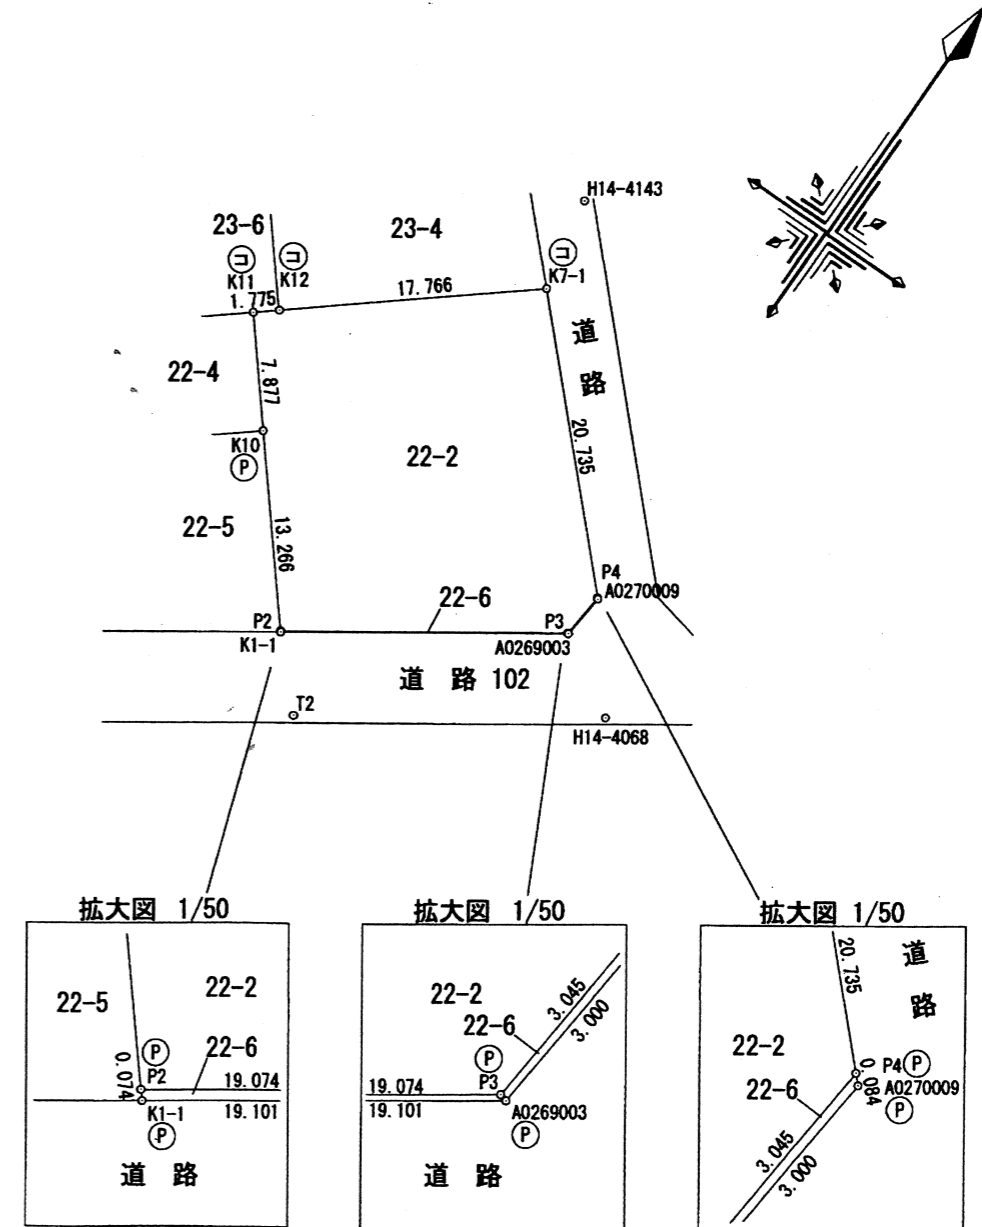

作成者 _____ (令和8年3月2日作成)

申請人 鴻巣市長 並木正年 縮尺 1/500