
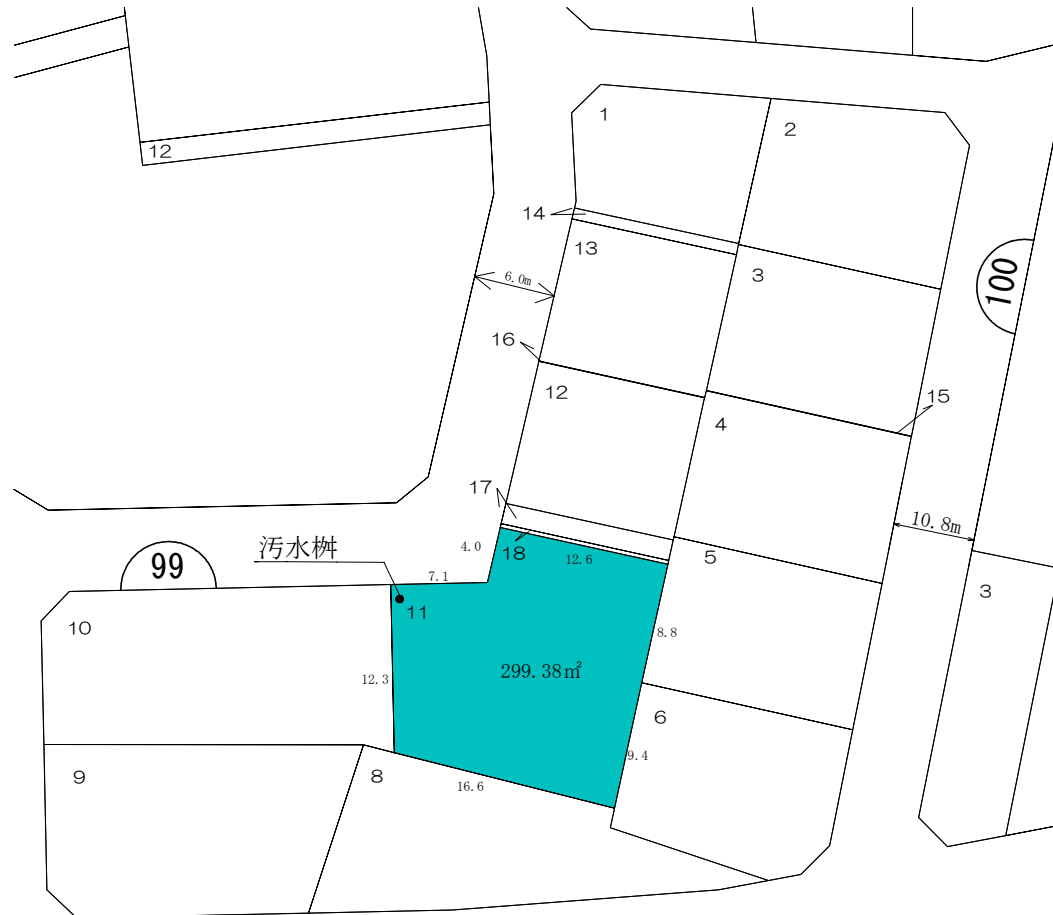


宅地（保留地）形状図

縮尺：Free

鴻巣都市計画事業北新宿第二土地区画整理事業

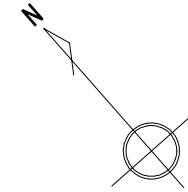

街区画地	99街11画地
宅地面積	299.38m ² (約91坪)
用途地域	第一種住居地域
建ぺい率	60%
容積率	200%

(注) 保留地の地積及び辺長については、出来高確認測量により些少の差異が生じることがあります。