


鴻巣市都市計画図

総括図

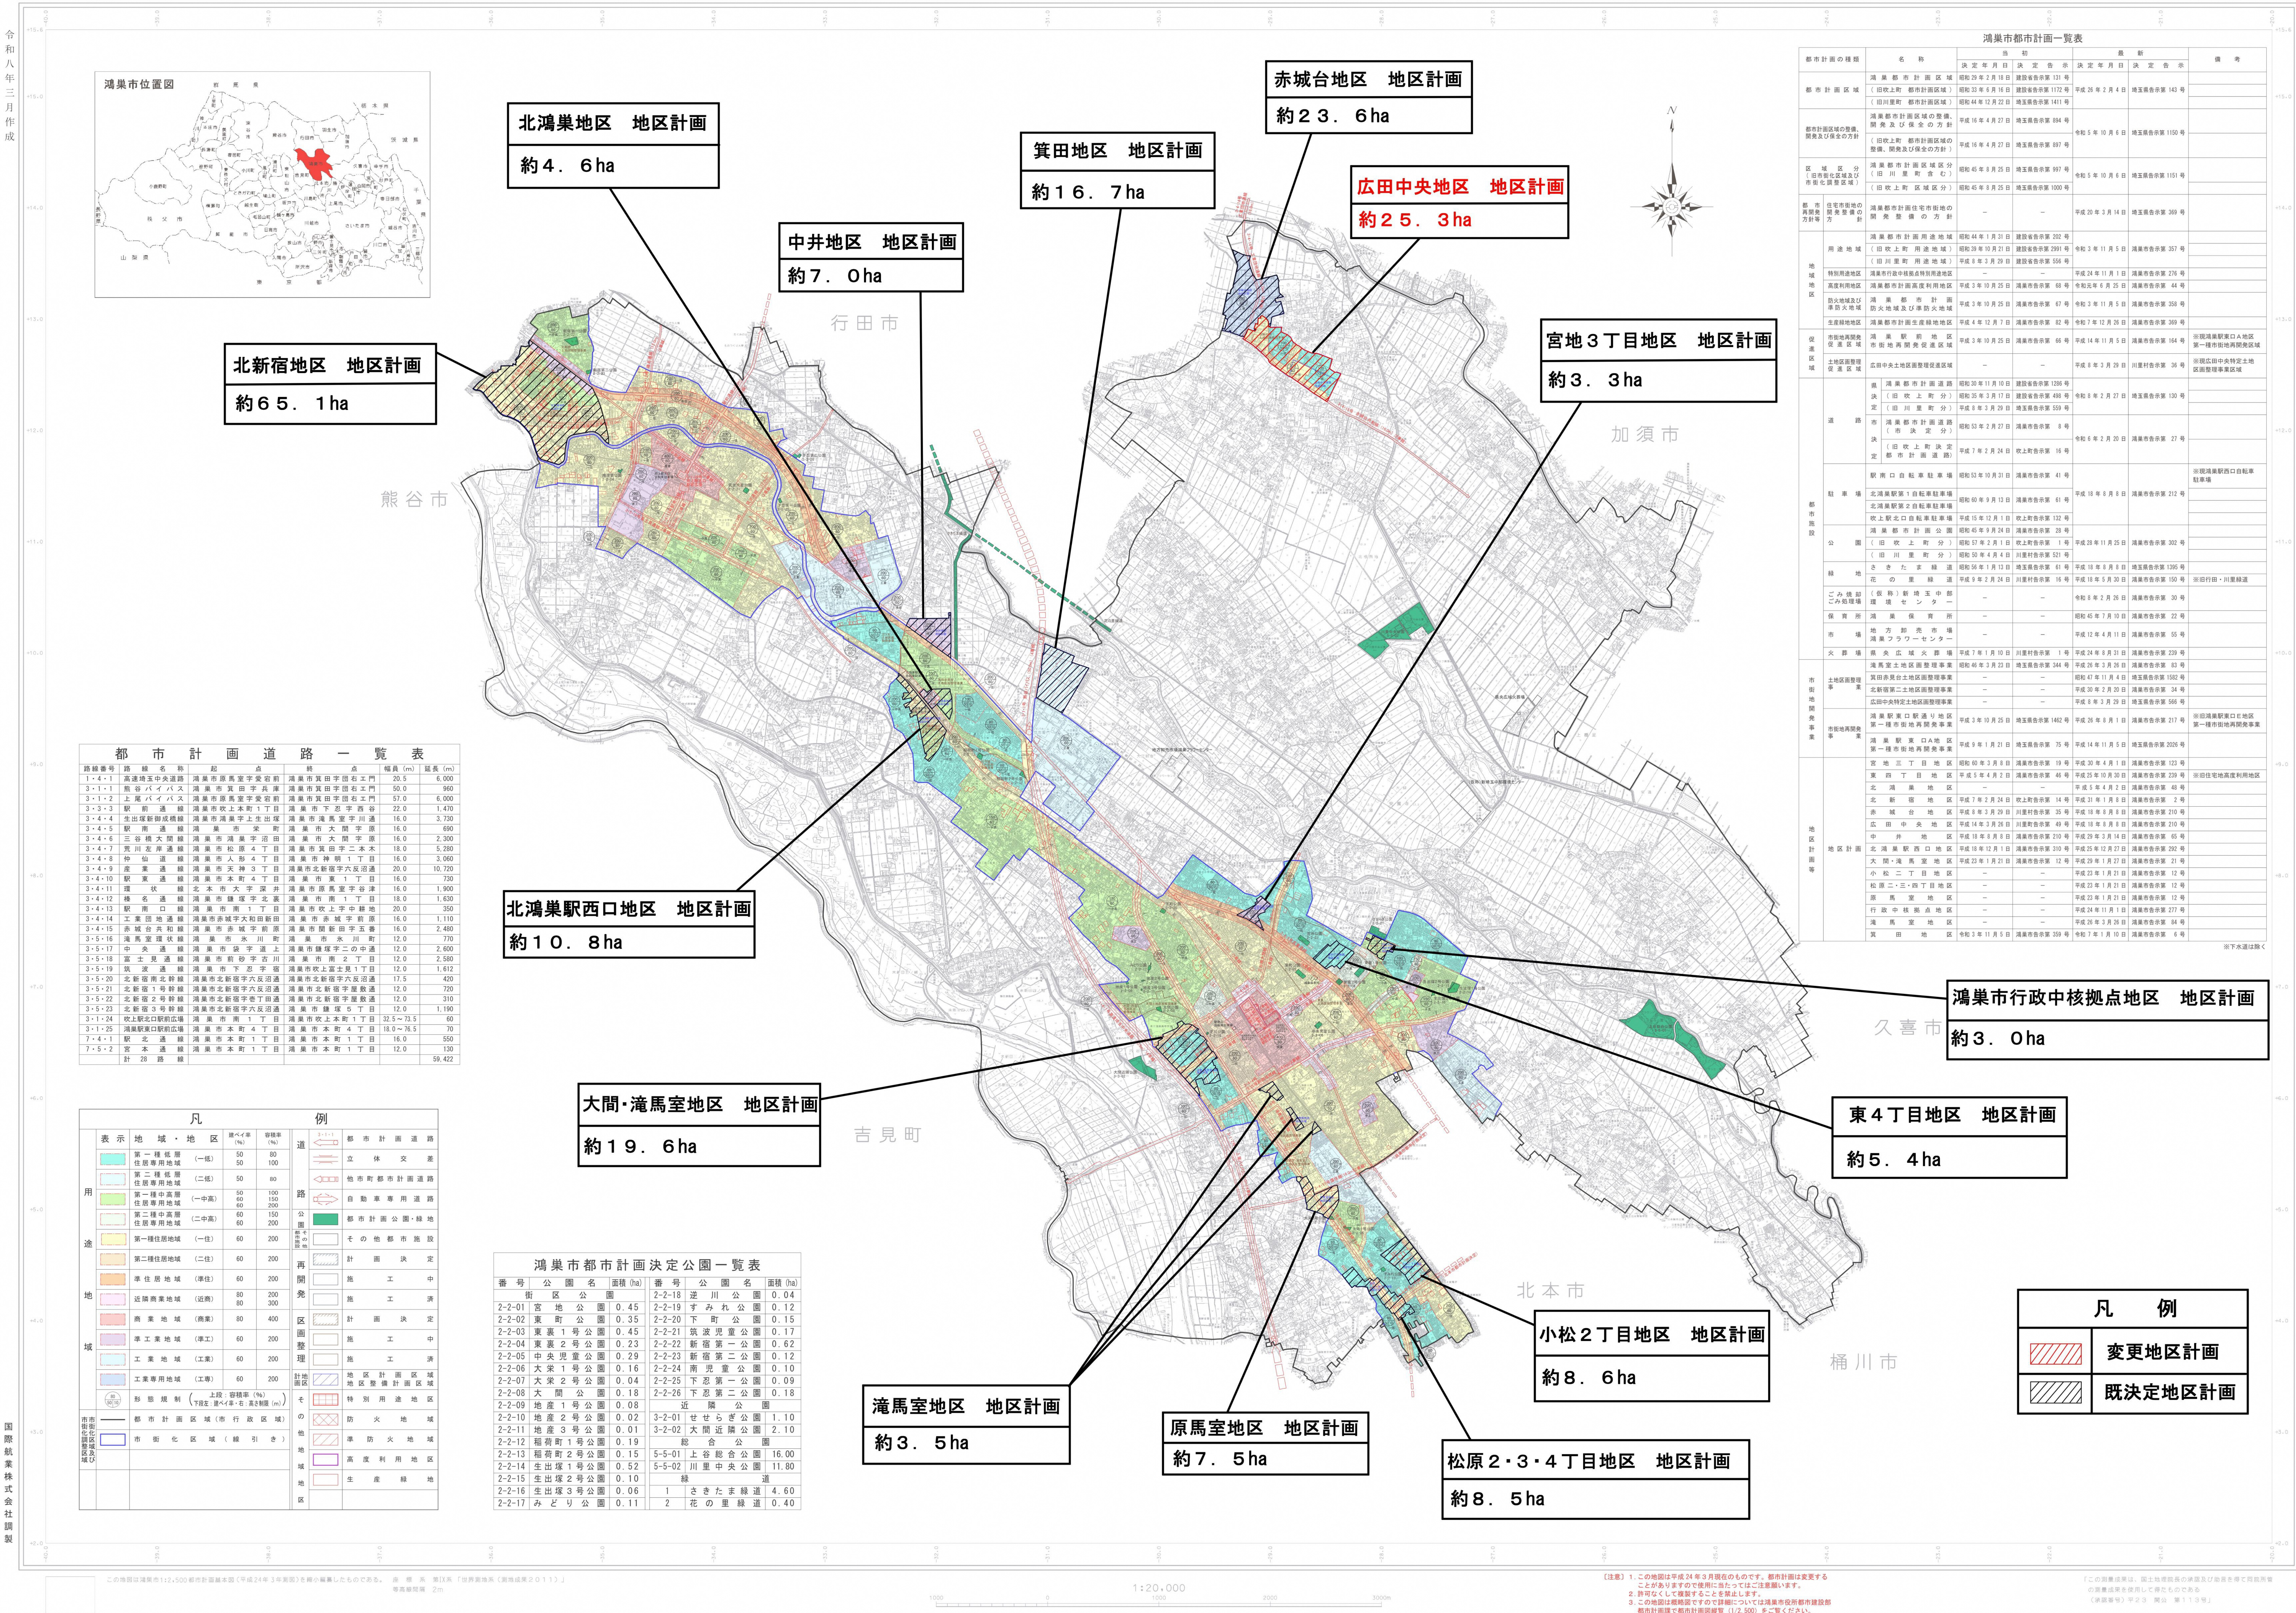

この図面は鴻巣市112-3001都市計画基本図(平成24年3年更新)を縮小編集したものである。鴻巣市「地籍調査図(縮小成果図011)」

【注意】この図面は平成24年3月現在のものです。都市計画は変更することがありますので使用に当たってはご注意ください。
2. 詳細なことは図面を参照してください。
3. この図面は縮小図面です。詳細については鴻巣市役所都市建設部都市計画課で都市計画図(1:2,500)をご覧ください。

【この図面は縮小図面です。図上記載の縮尺及び数値は概算図面を参照してください。図面を縮小して使用した場合は、図面を縮小したものと見なされます。】
【縮小率】平成24年 縮小率 1:2,500